




P8

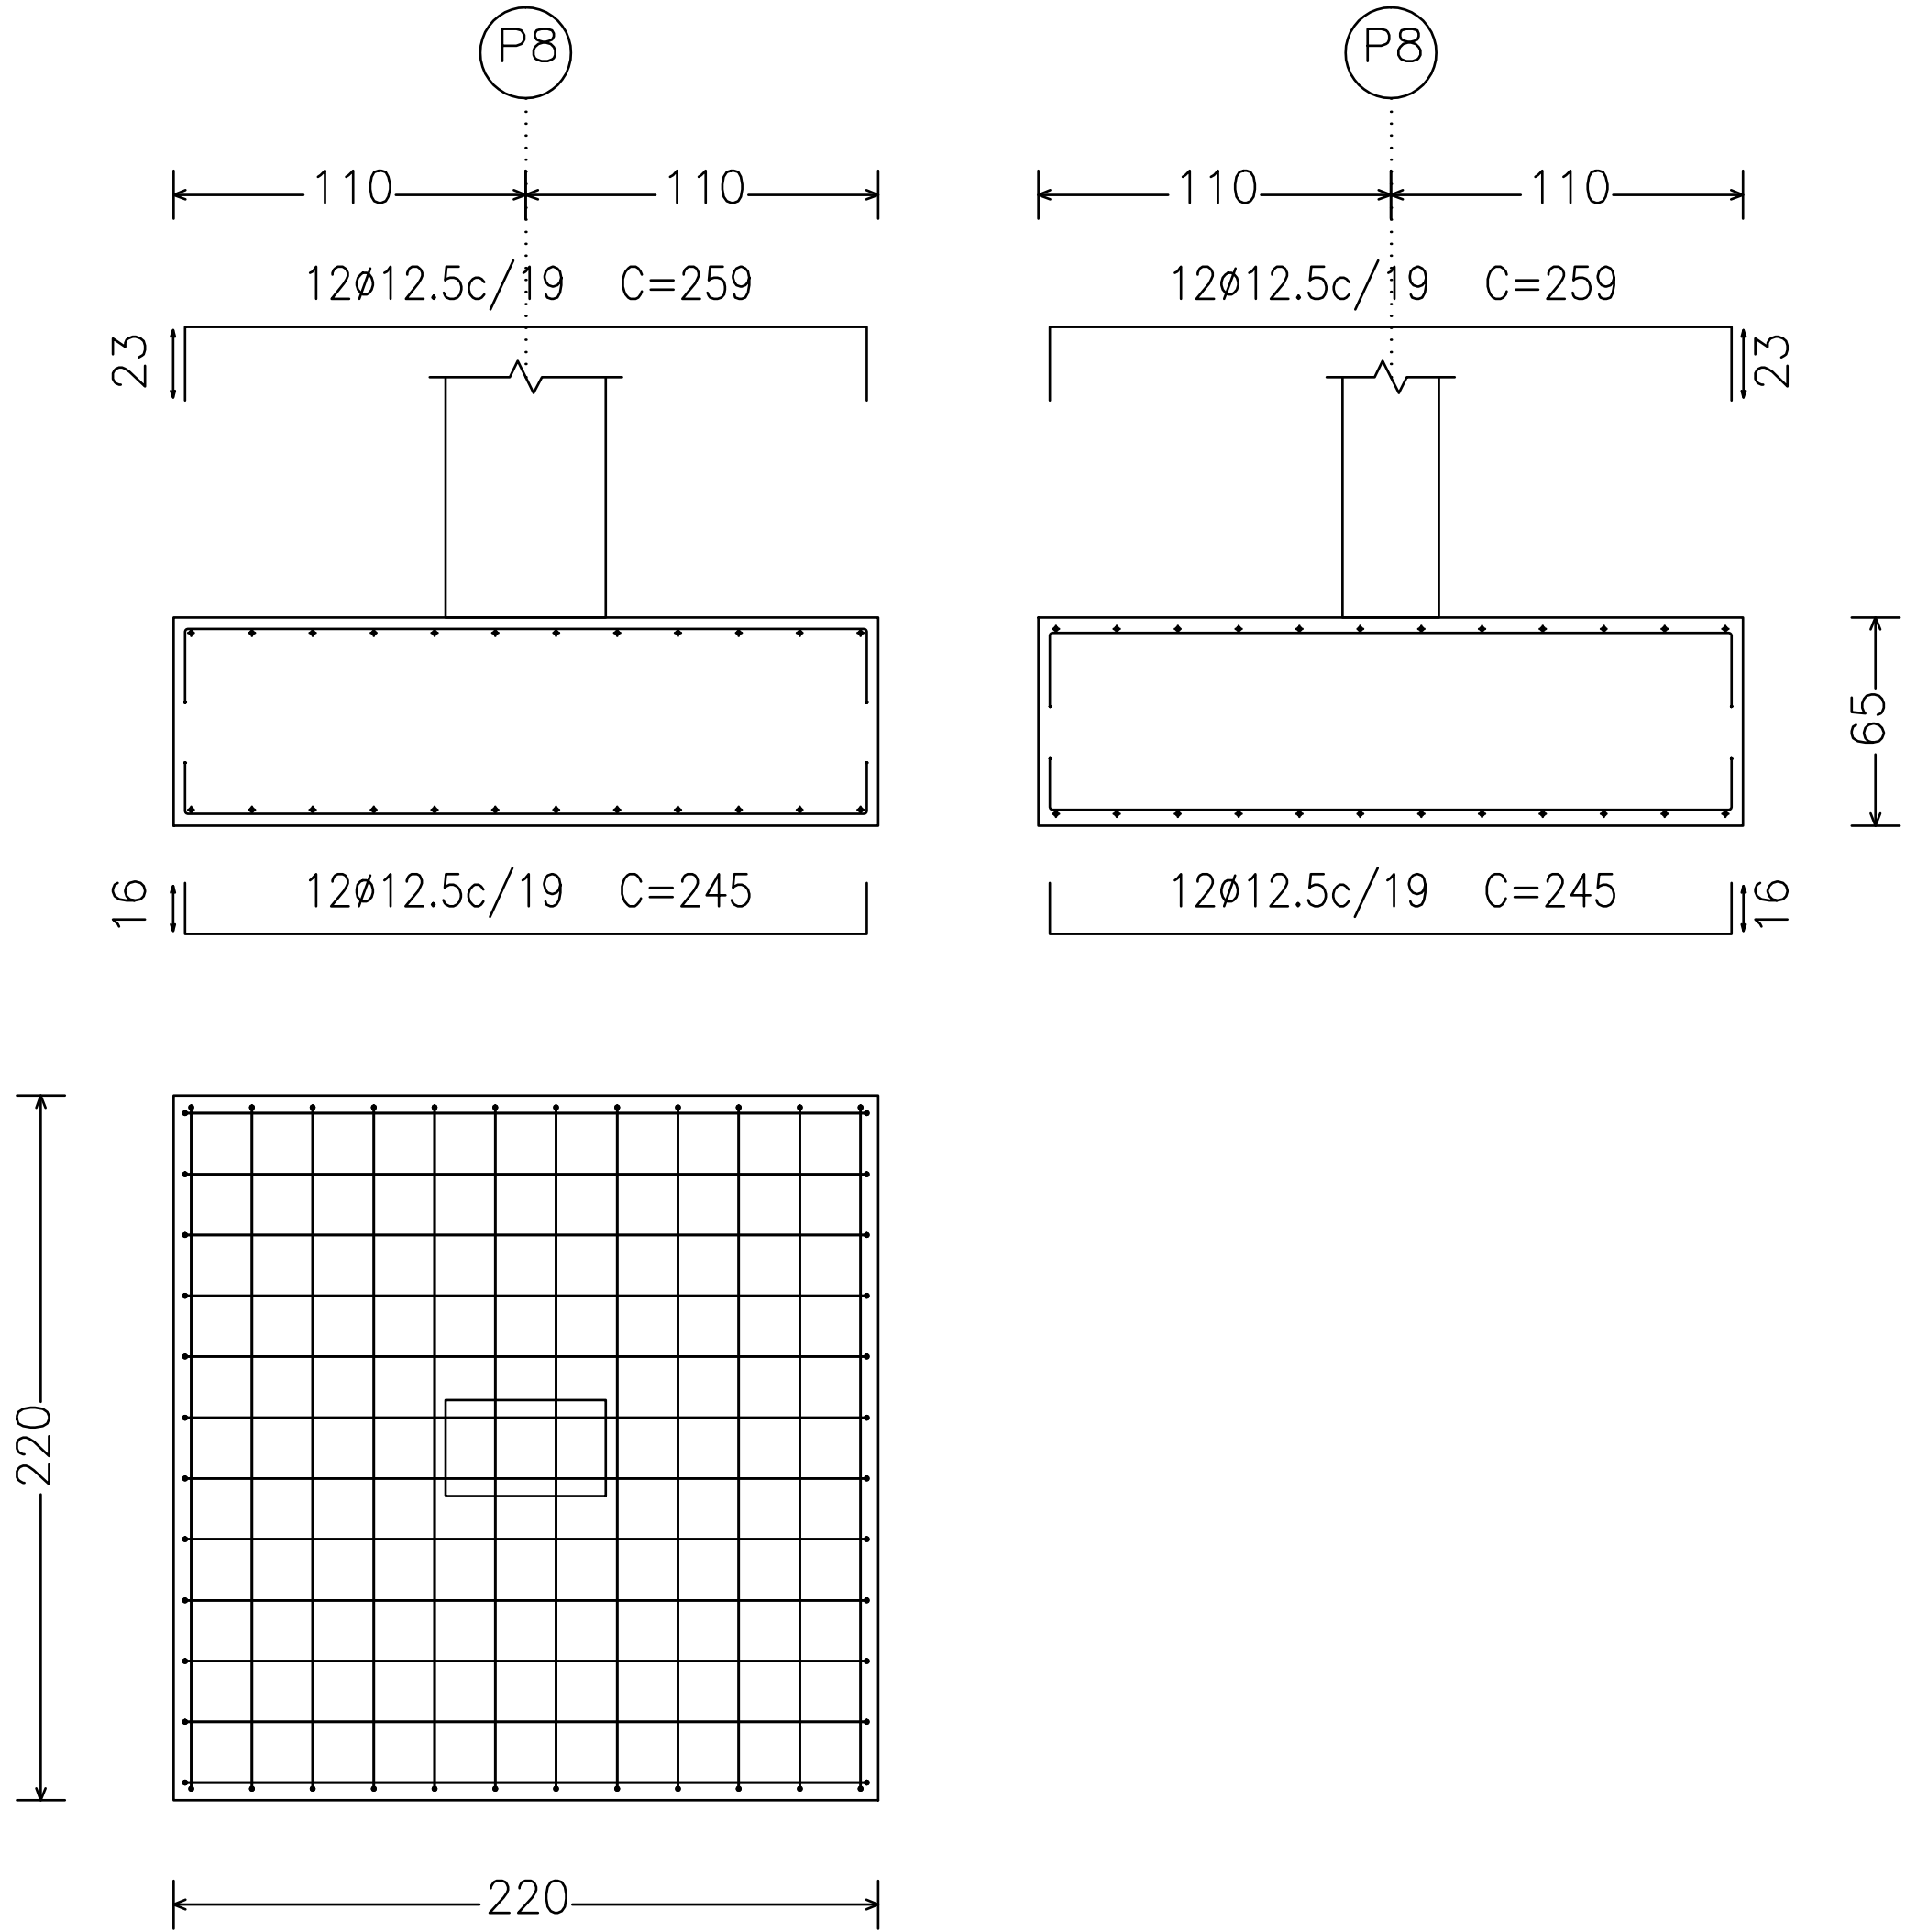


P8

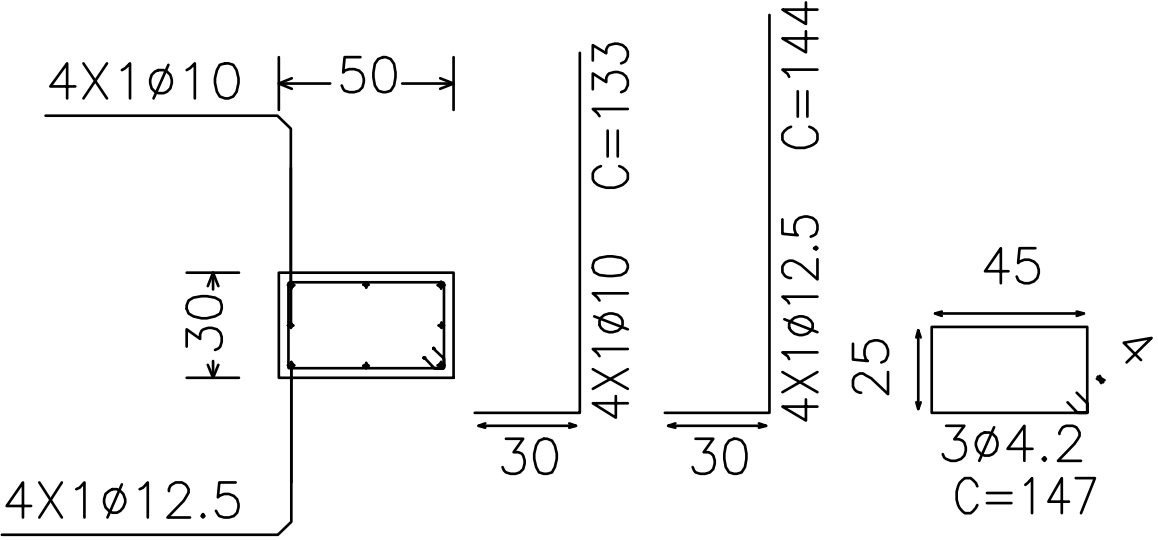


P30

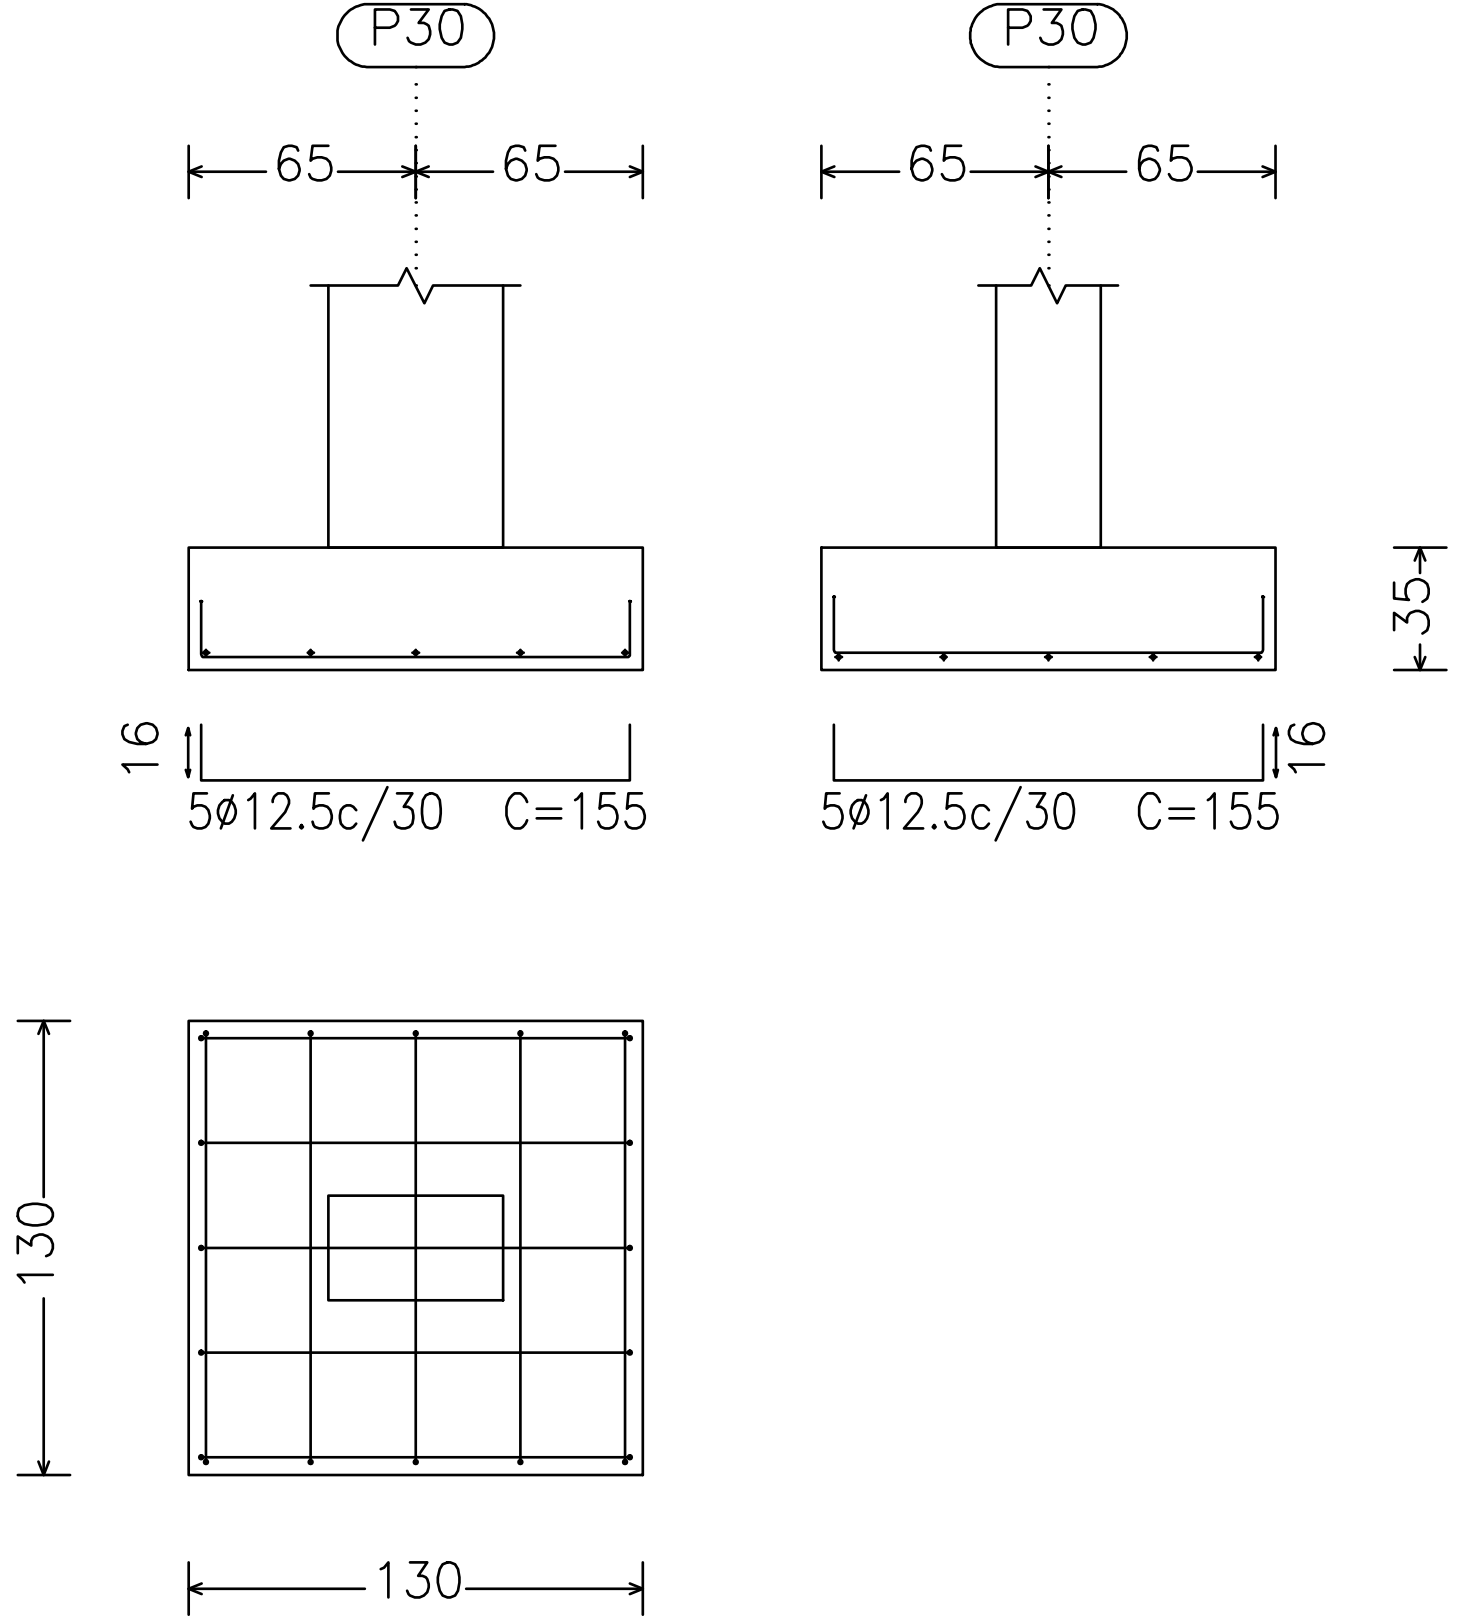


P30

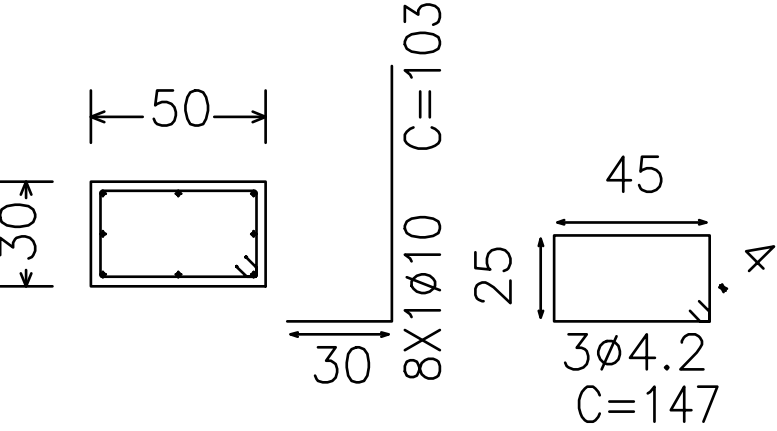


P17

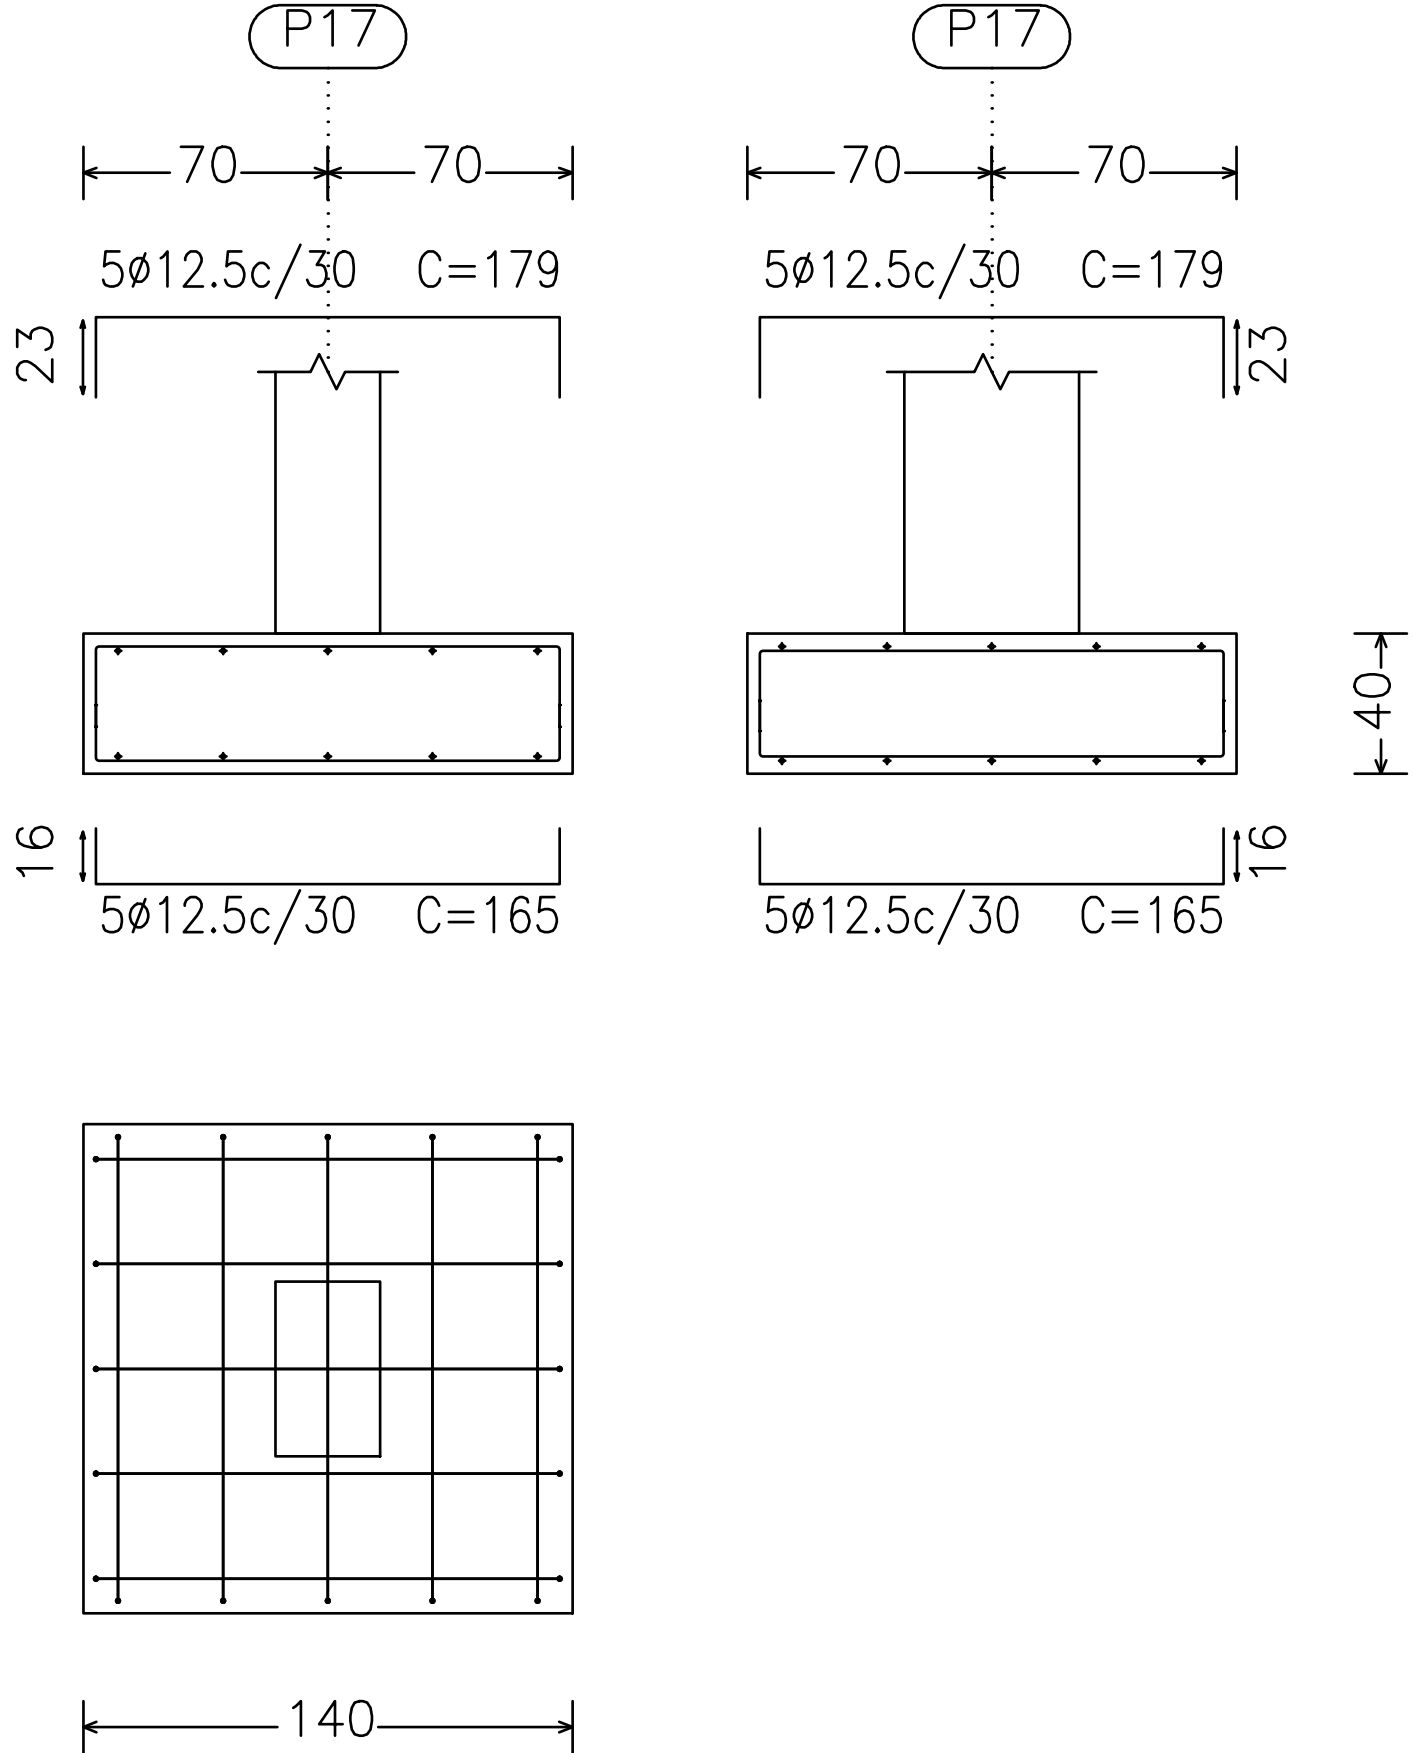

P36

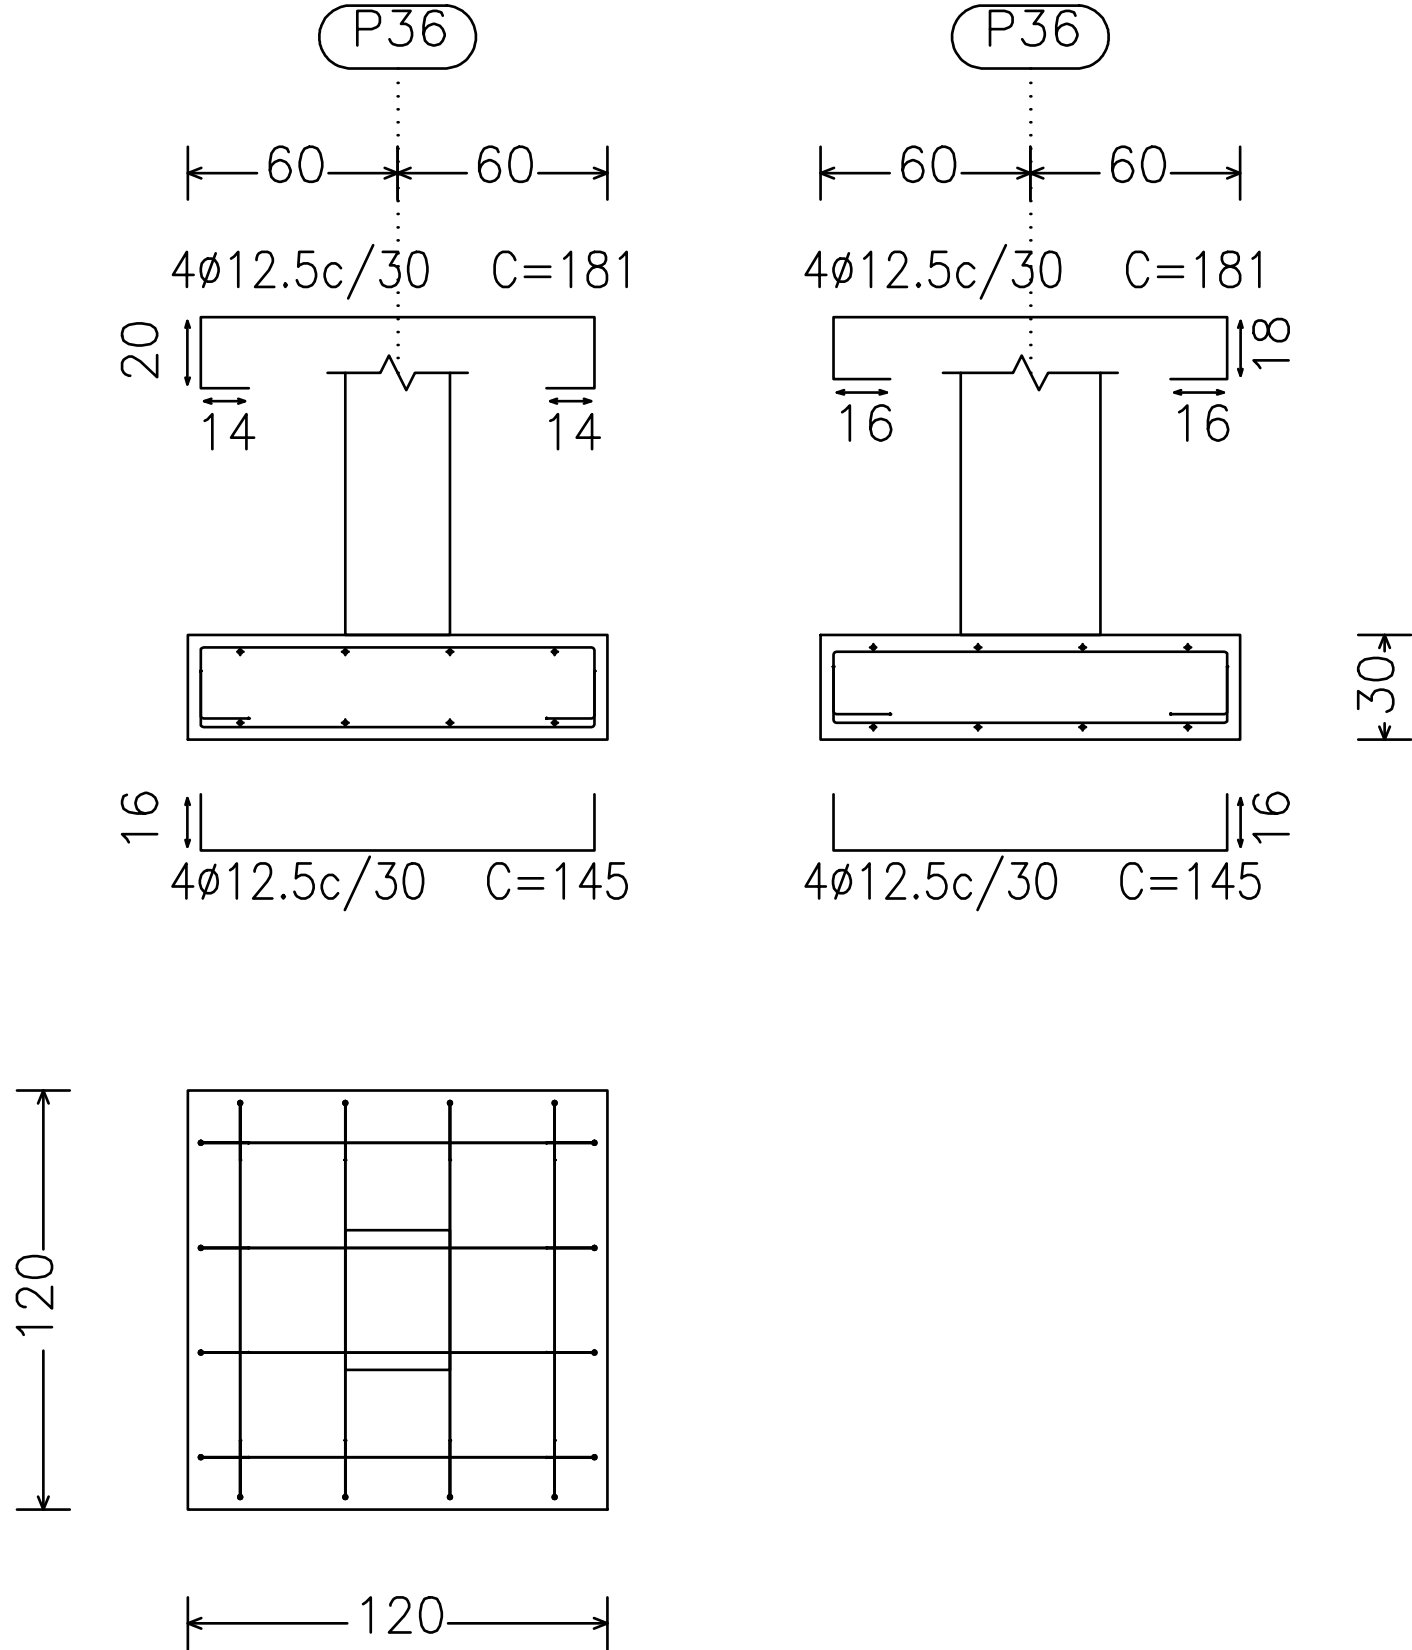

P36

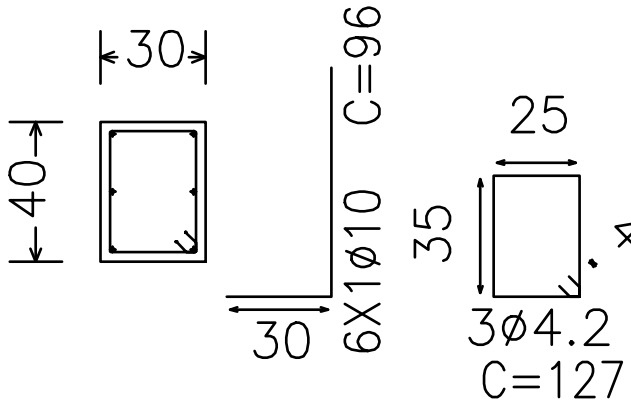

RAMPA DO RESTAURANTE CAMPUS TÓFILO OTONI AVENIDA DR. LUIS BOALI PORTO SALMAN, S/Nº - BAIRRO IPIRANGA - TEÓFILO OTONI/MG			
PROPRIETÁRIO:	UNIVERSIDADE FEDERAL DOS VALES DO JEQUITINHONHA E MUCURI	CNPJ	16.888.315/0001-57
OBSERVAÇÕES CONFERIR MEDIDAS NA OBRA			
TÍTULO PROJETO DA RAMPA DO RESTAURANTE			
AUTOR PROJETO: ROBSON NOGUEIRA GOMES - CREA 111839/D			
VERSÃO:	DATA:	AUTOCAD:	FOLHA:
VERSAO 1	22.05.2013		18/66