




(P19–P24)

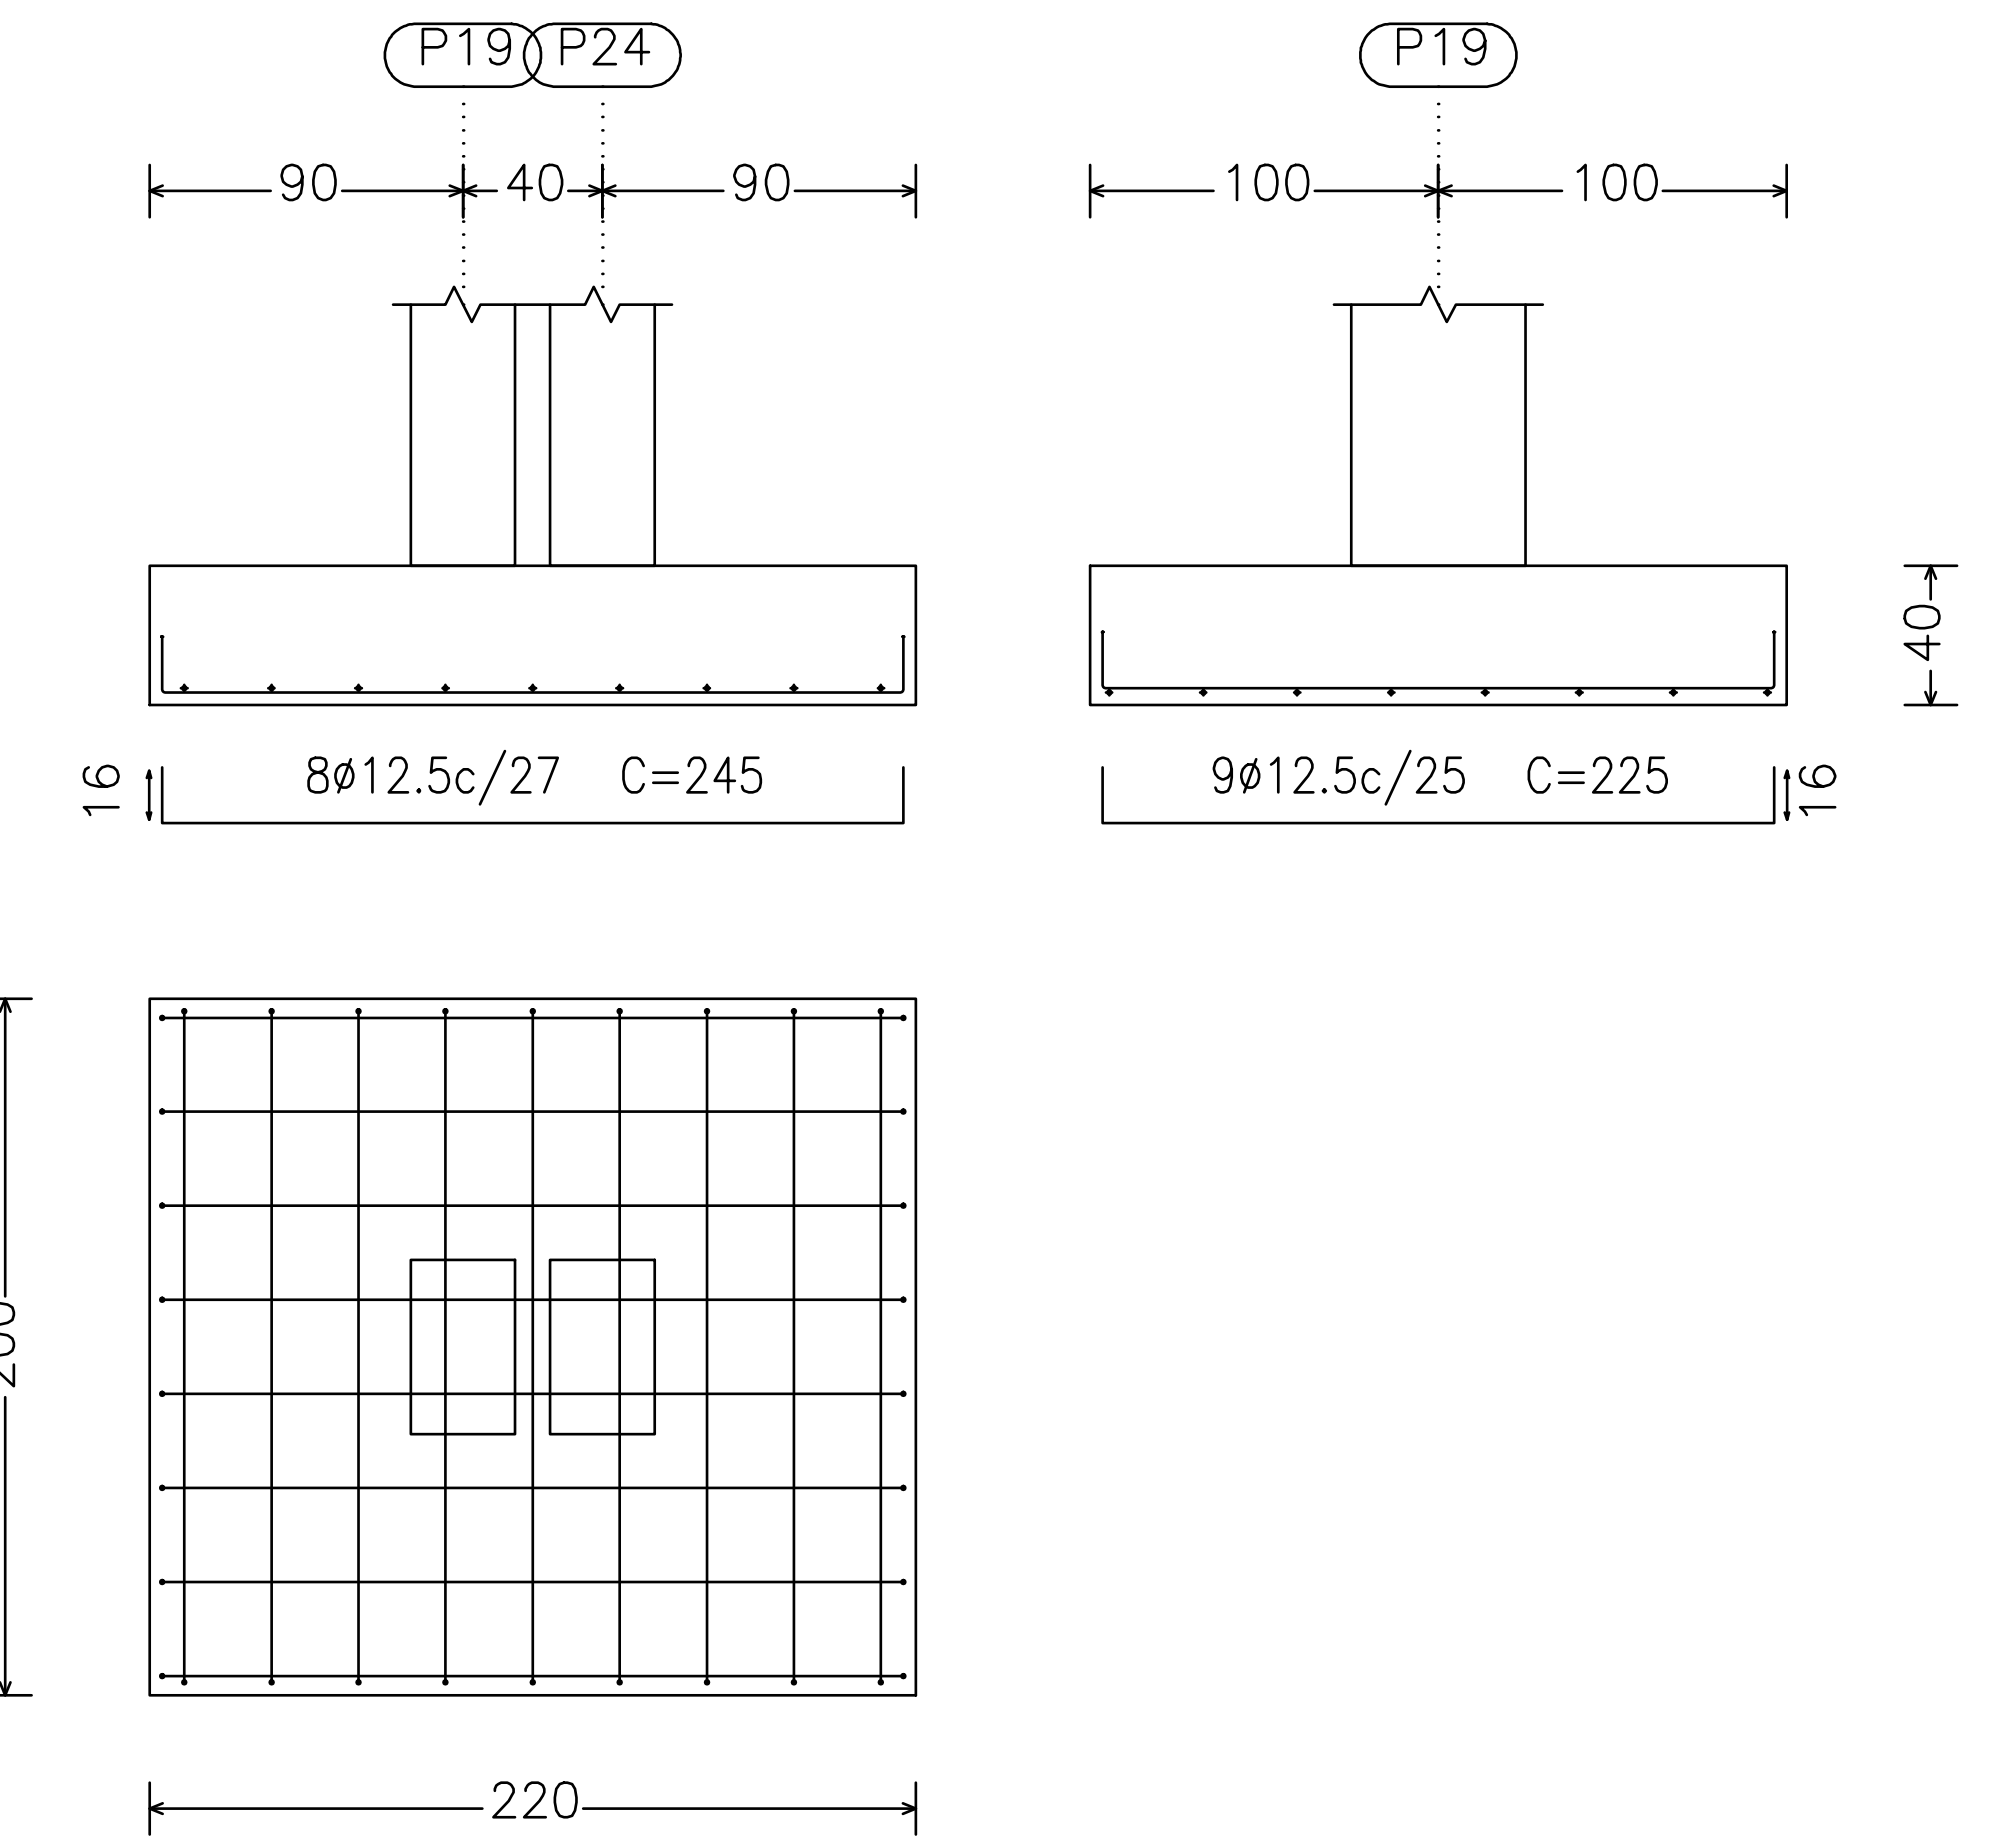


(P20–P25)

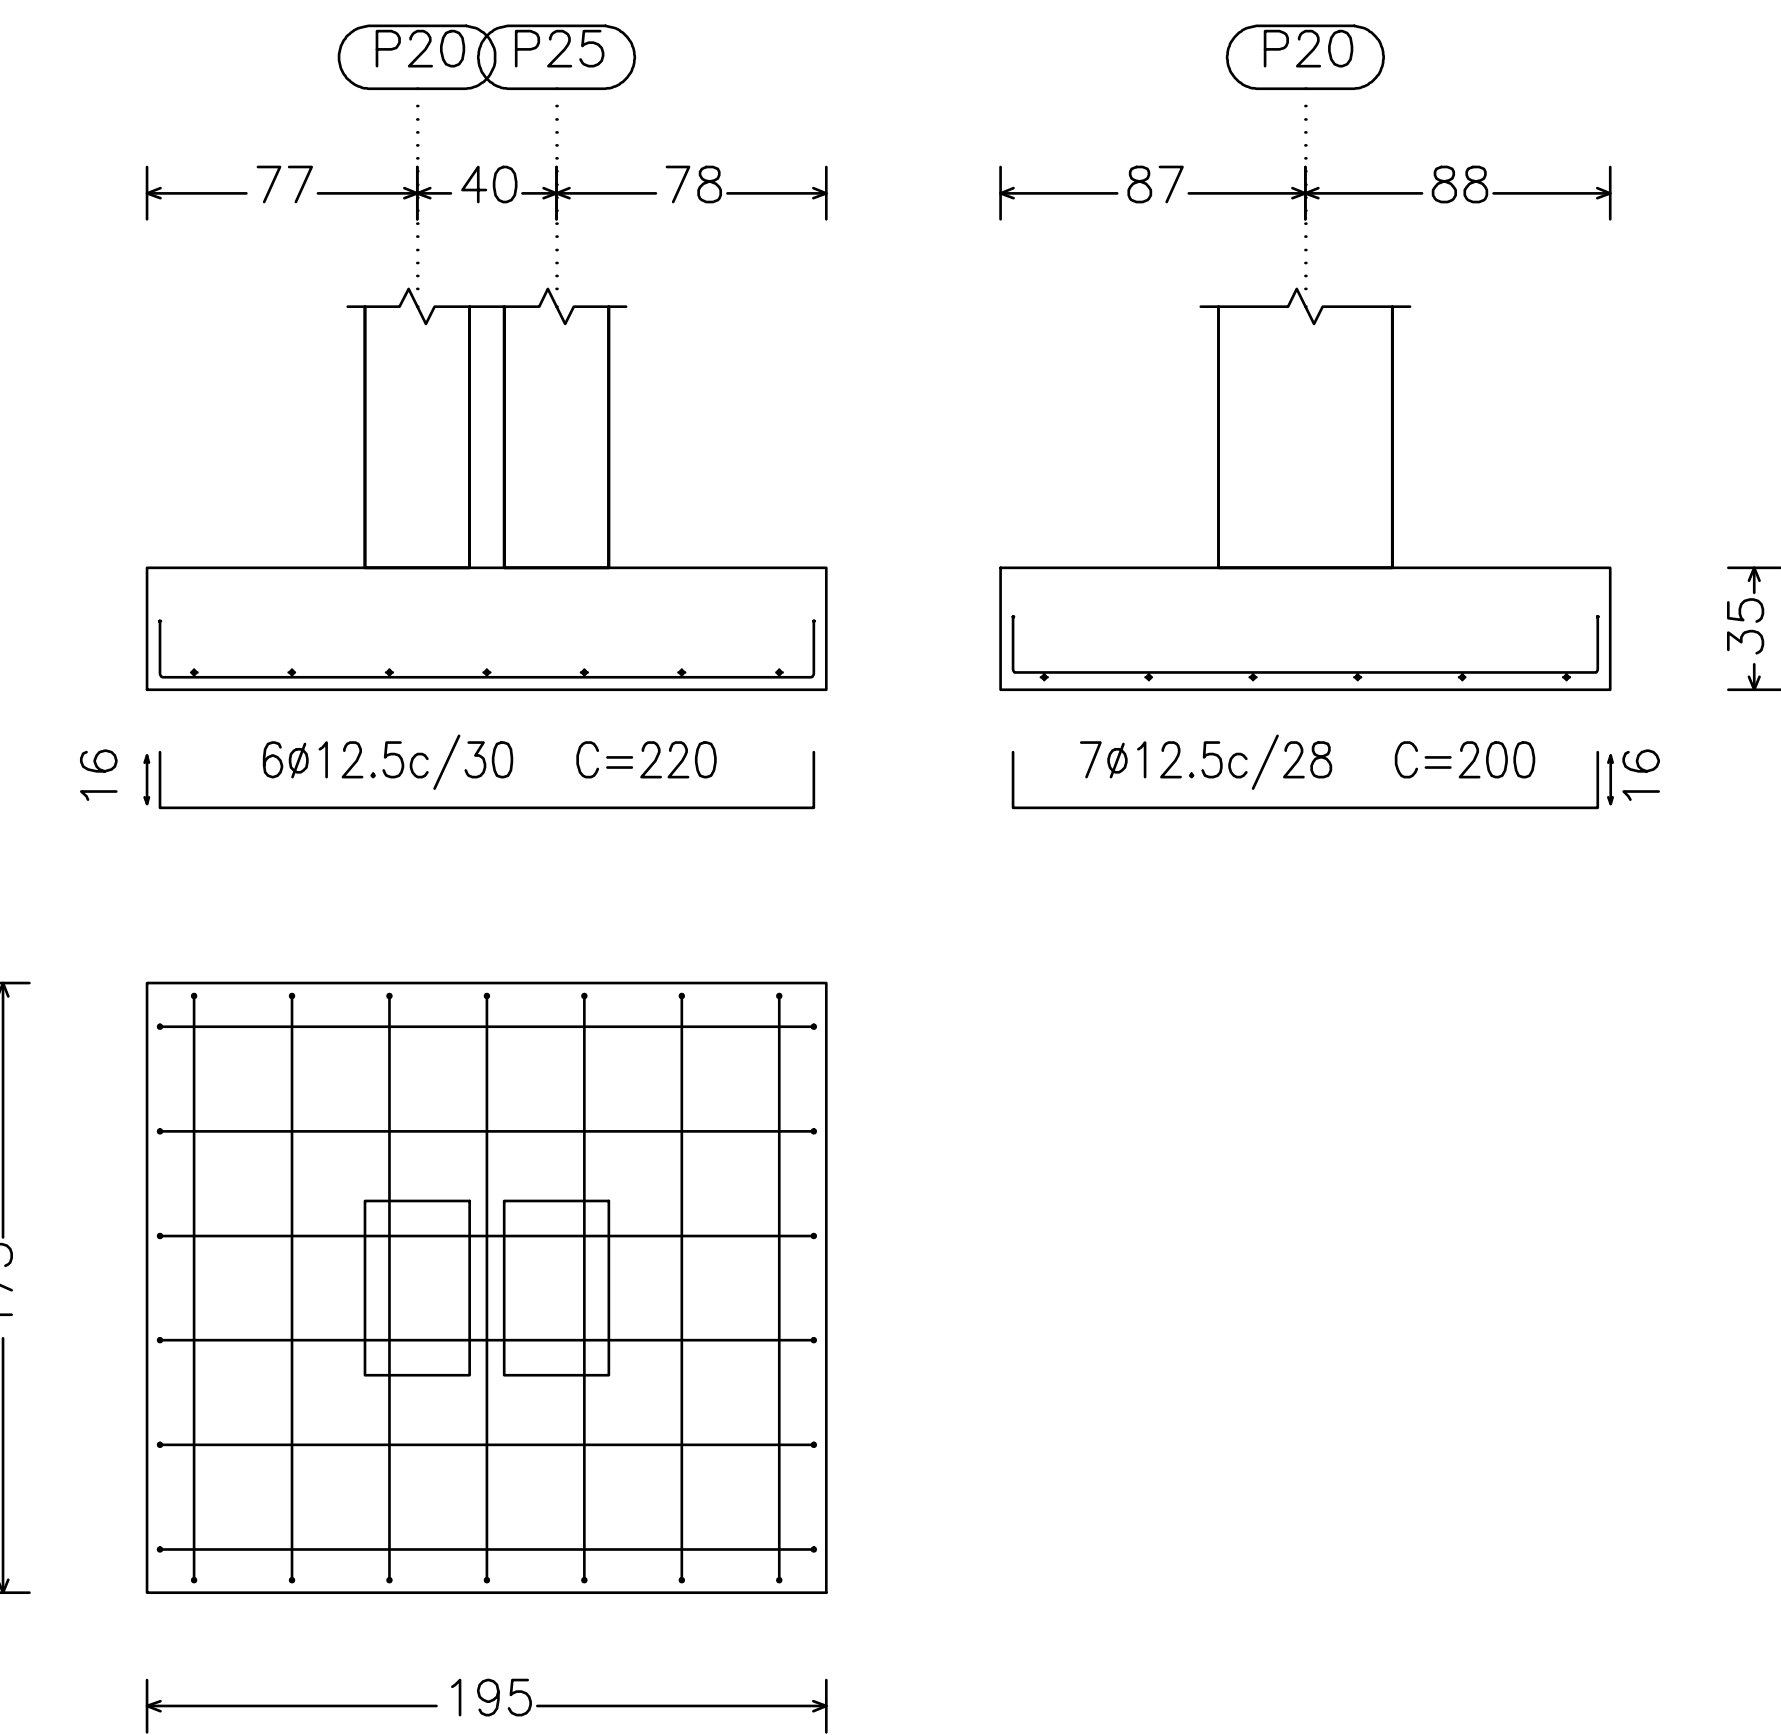


P19

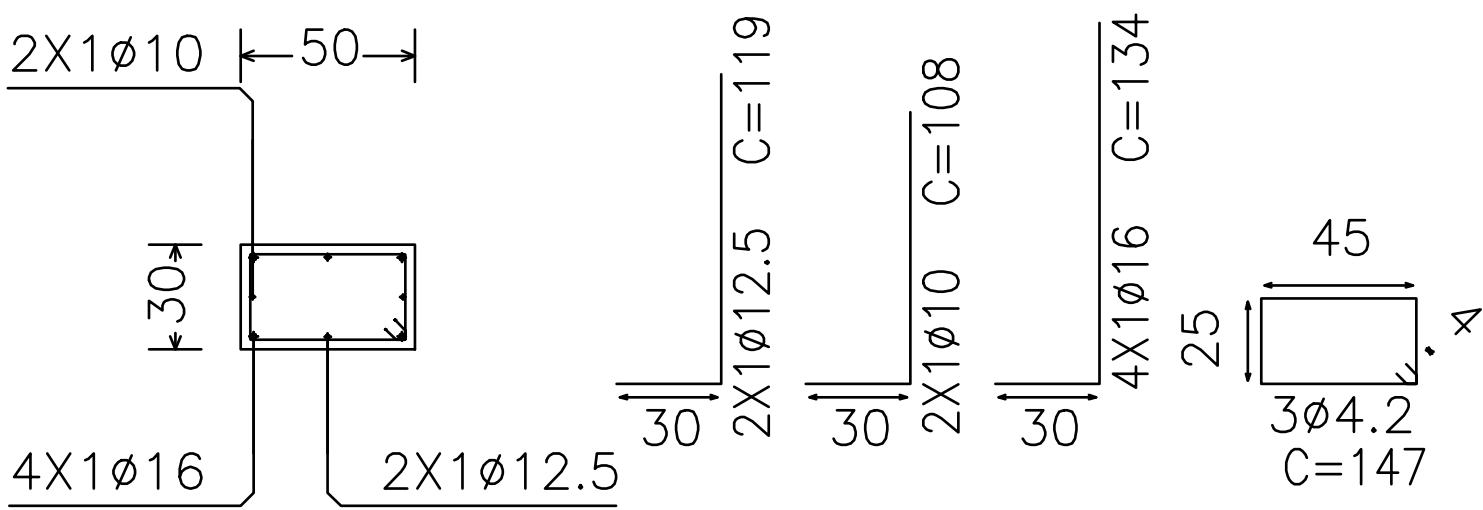


P24

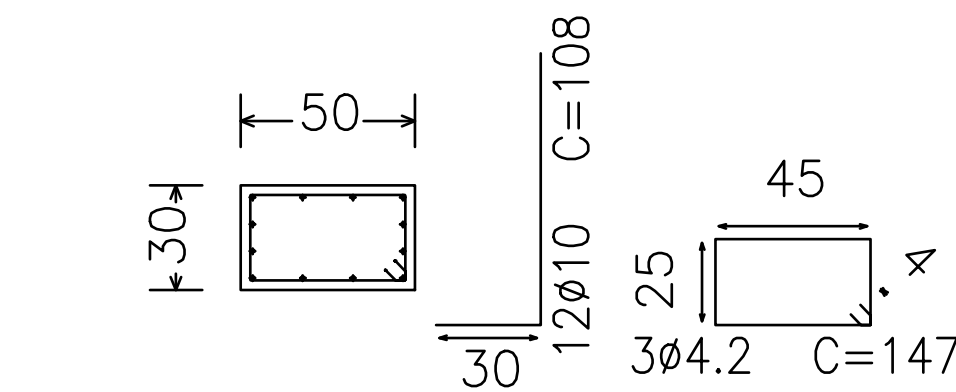


(P22–P27)

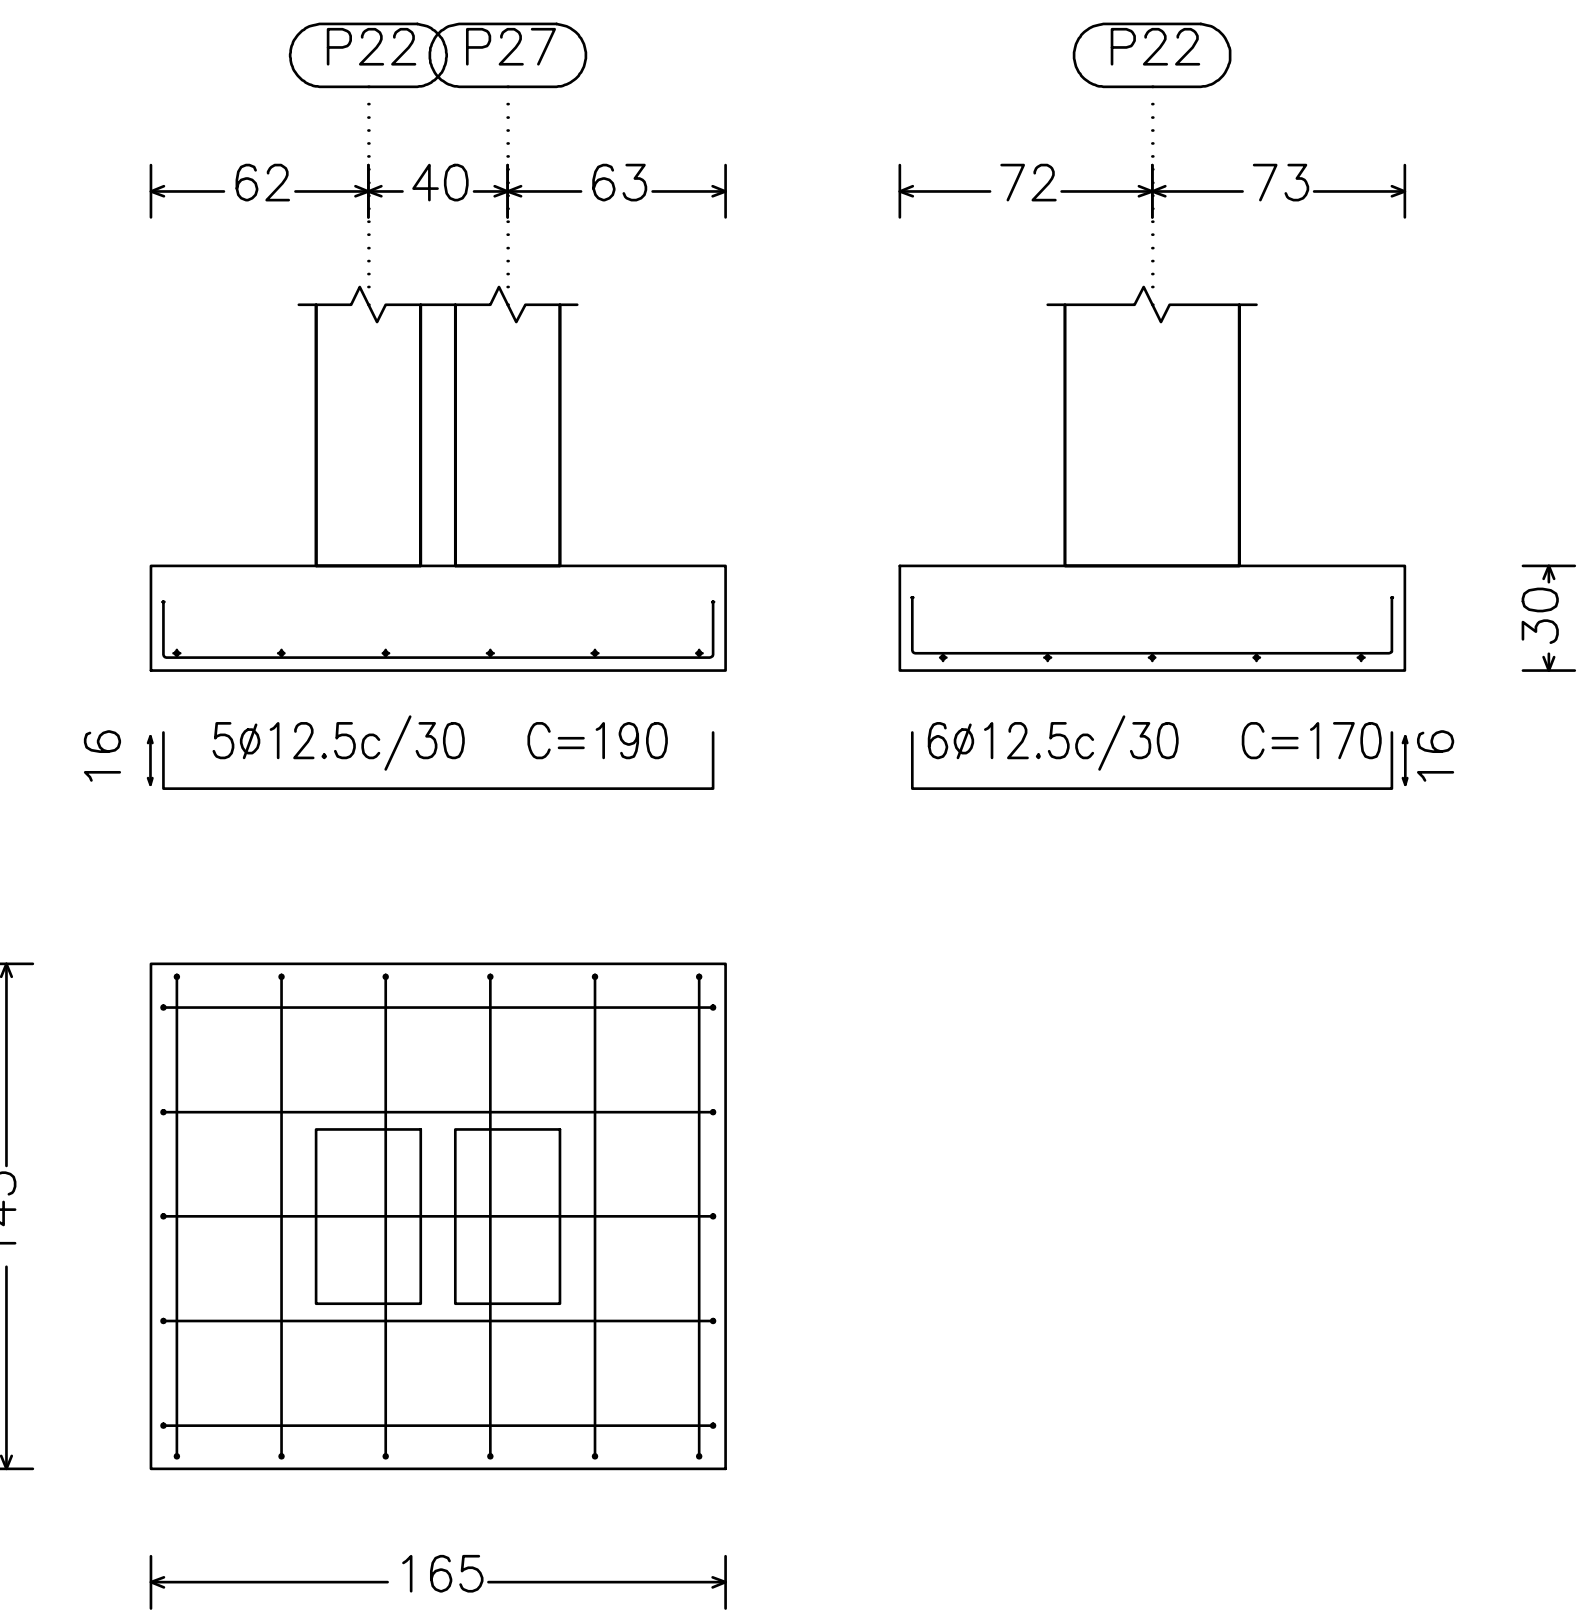


P22

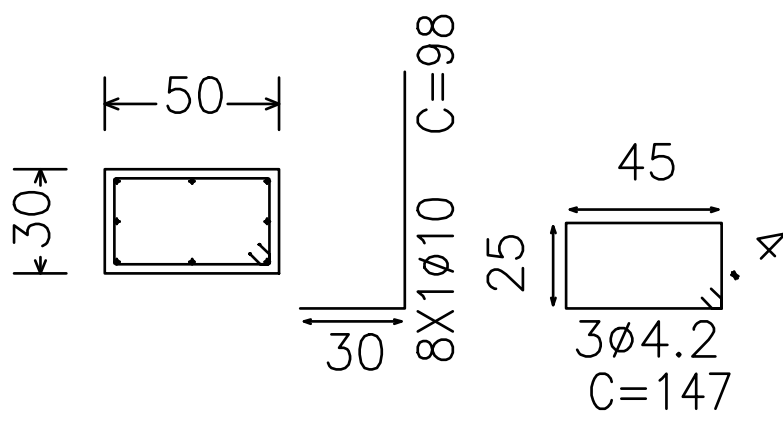


P27

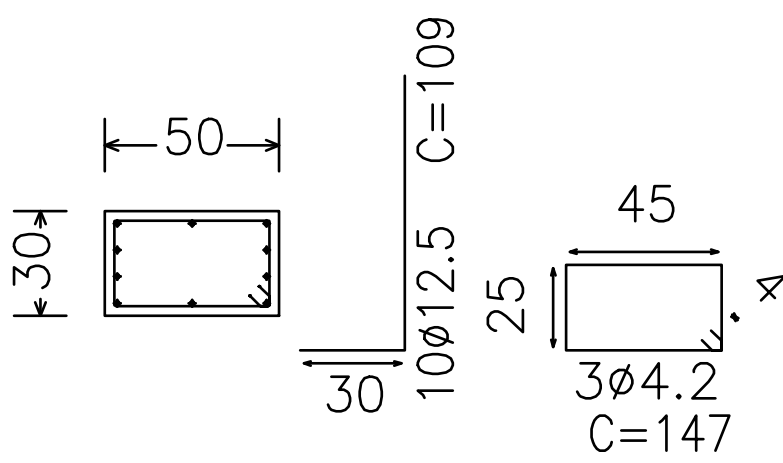

P20

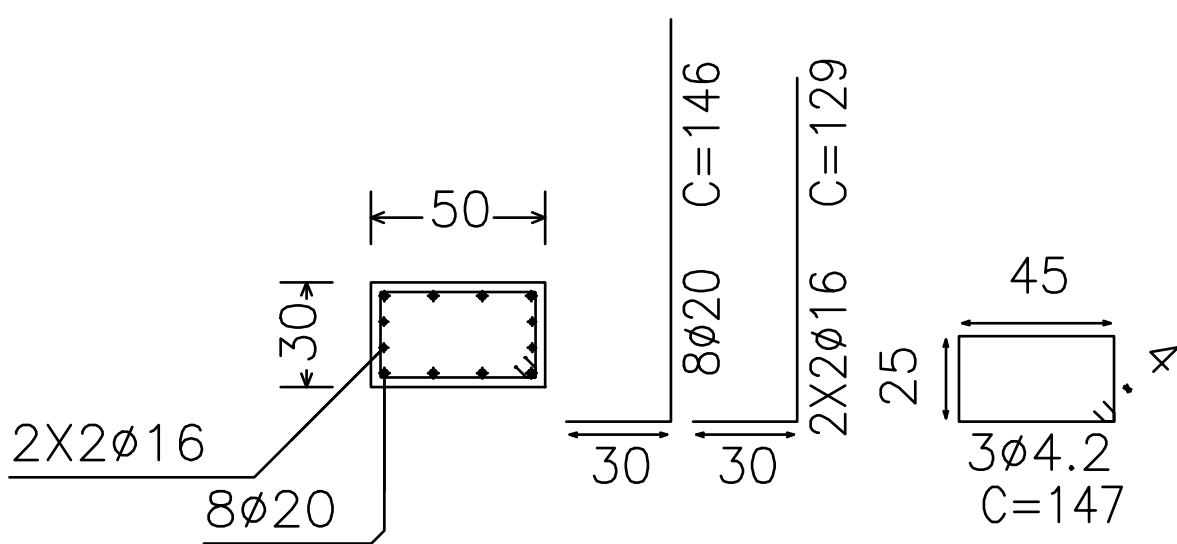

P25

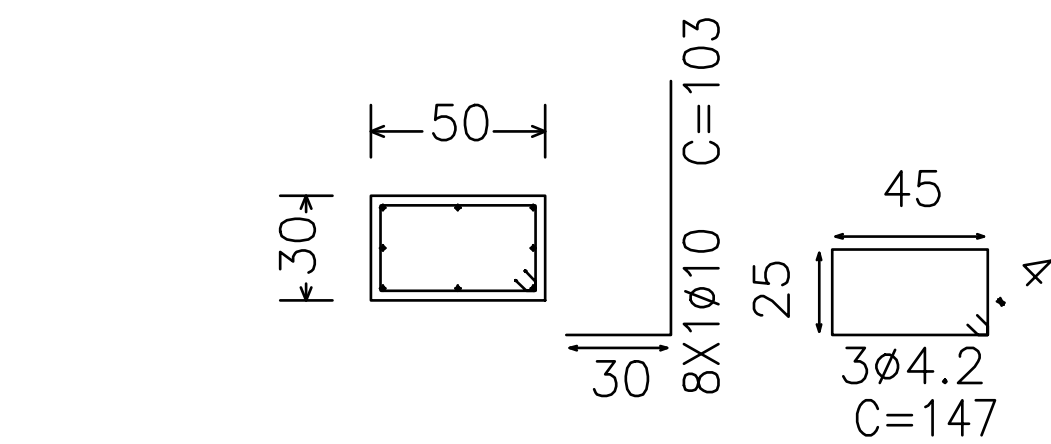

RAMPA DO RESTAURANTE		CAMPUS TÓFILO OTONI	
AVENIDA DR. LUIS BOALI PORTO SALMAN, S/Nº - BAIRRO IPIRANGA - TEÓFILO OTONI/MG		PROPRIETÁRIO: UNIVERSIDADE FEDERAL DOS VALES DO JEQUITINHONHA E MUCURI	
CNPJ 16.888.315/0001-57		OBSERVAÇÕES	
CONFERRIR MEDIDAS NA OBRA		TÍTULO	
PROJETO DA RAMPA DO RESTAURANTE		AUTOR PROJETO:	
ROBSON NOGUEIRA GOMES - CREA 111839/D		VERSÃO: 1	
DATA: 22.05.2013		FOLHA: 21/66	