
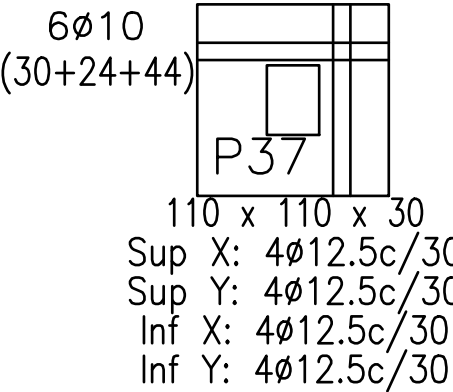
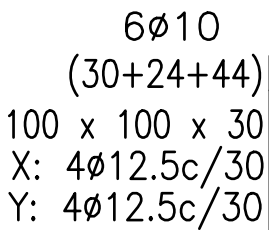
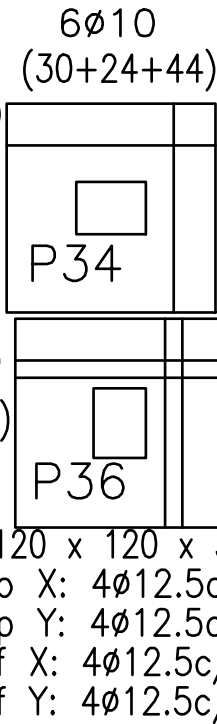
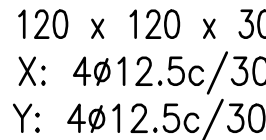
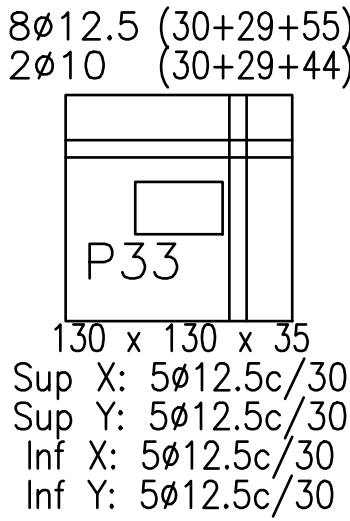
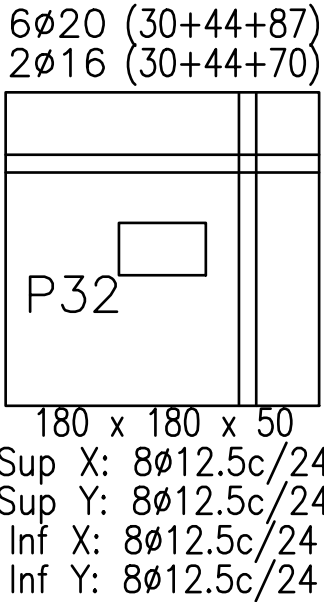
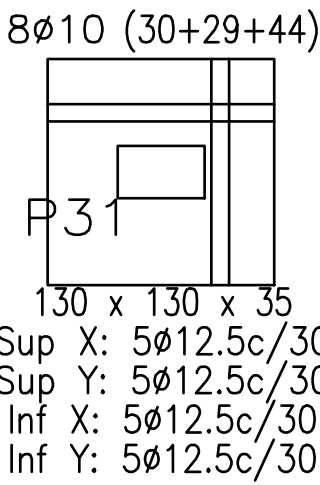
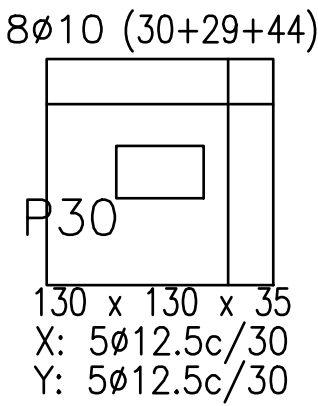
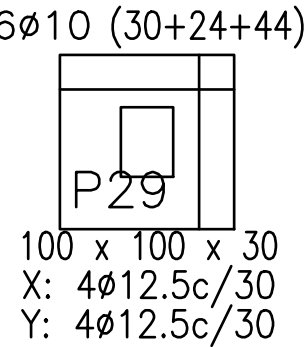
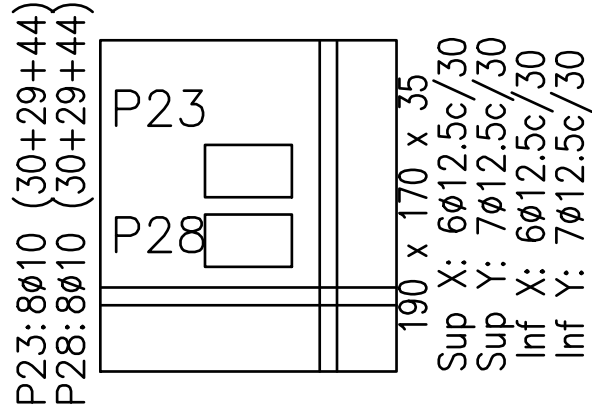
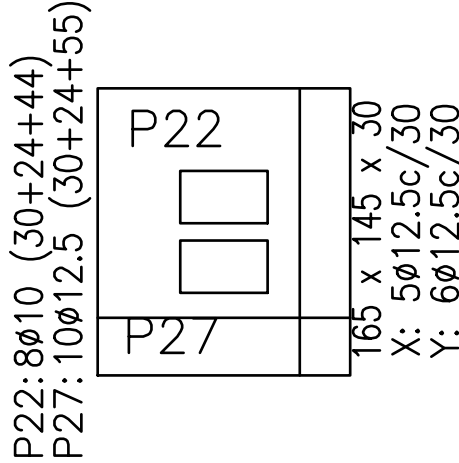
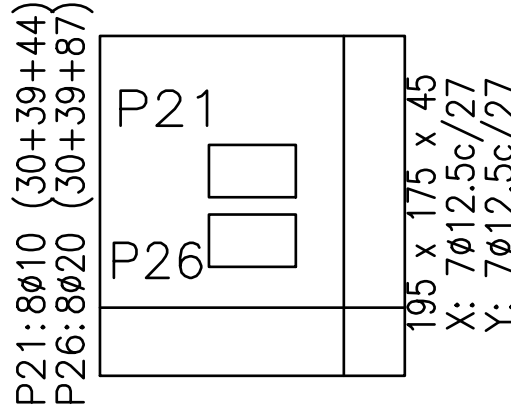
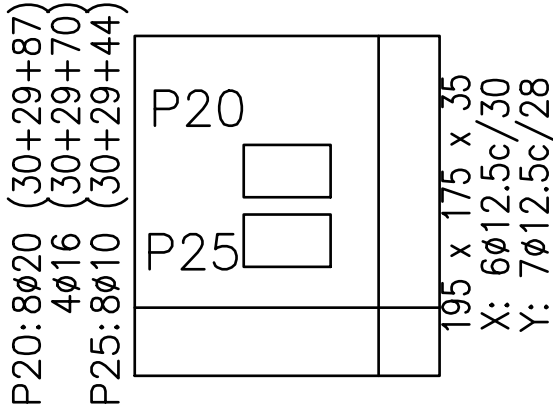
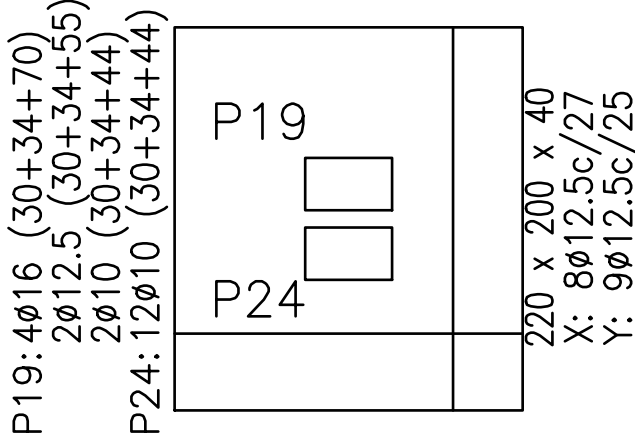
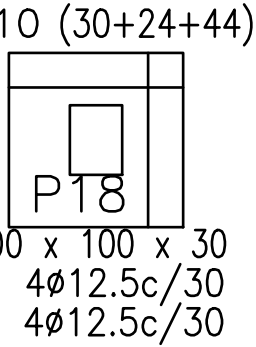
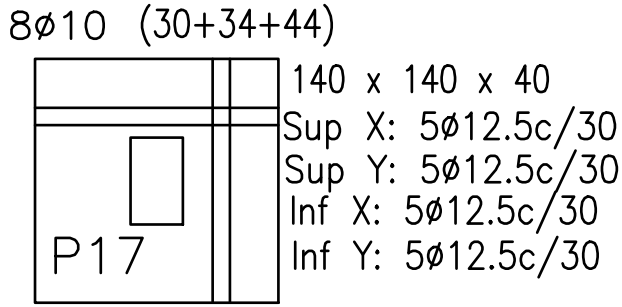
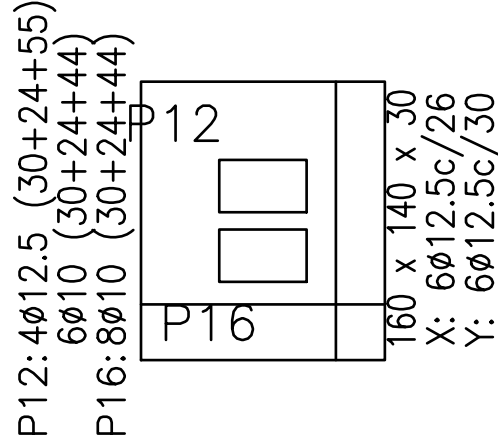
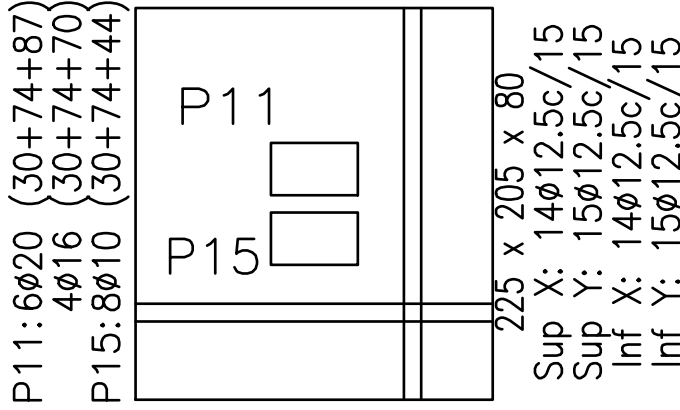
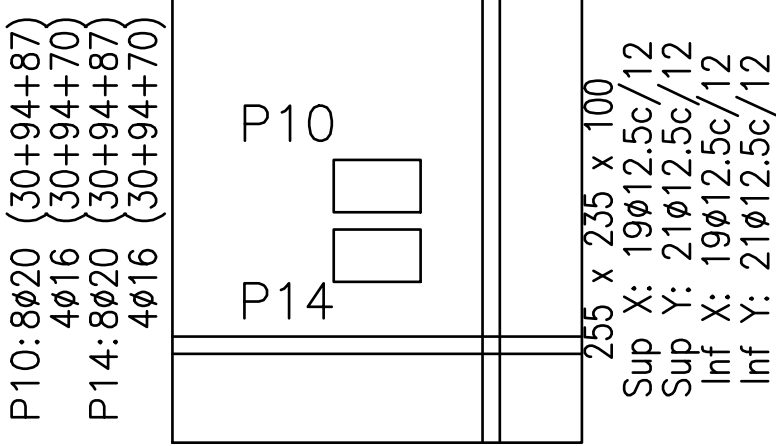
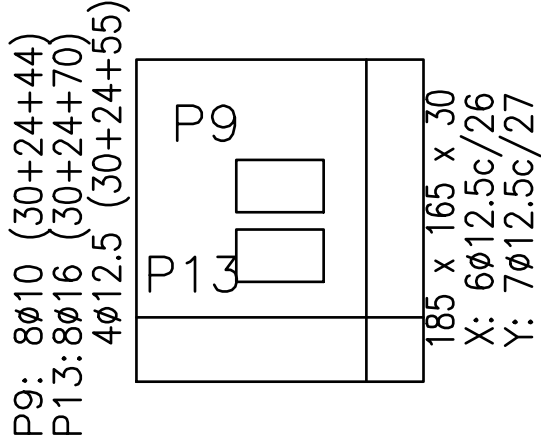
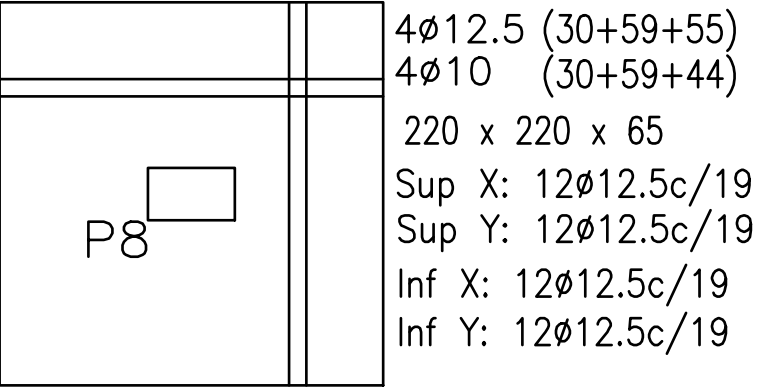
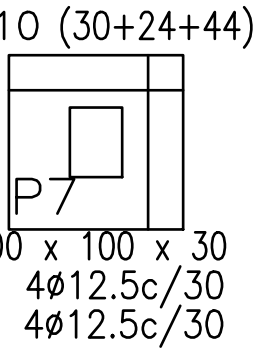
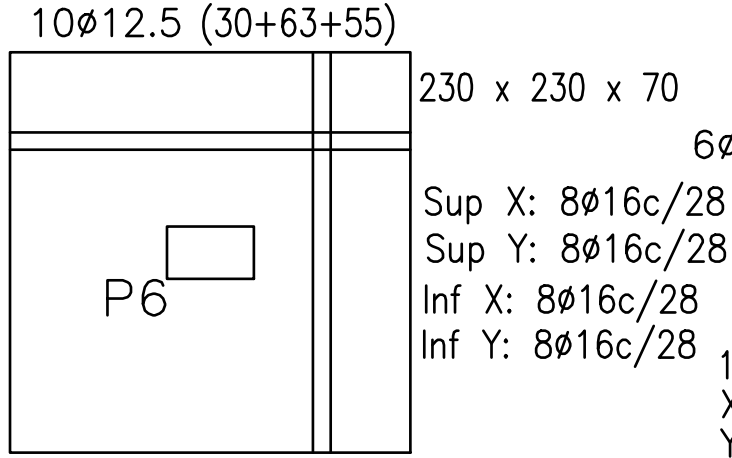
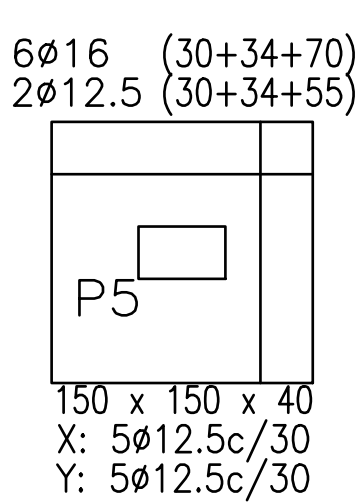
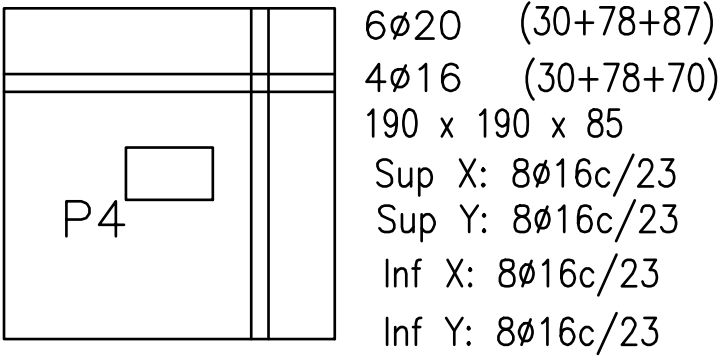
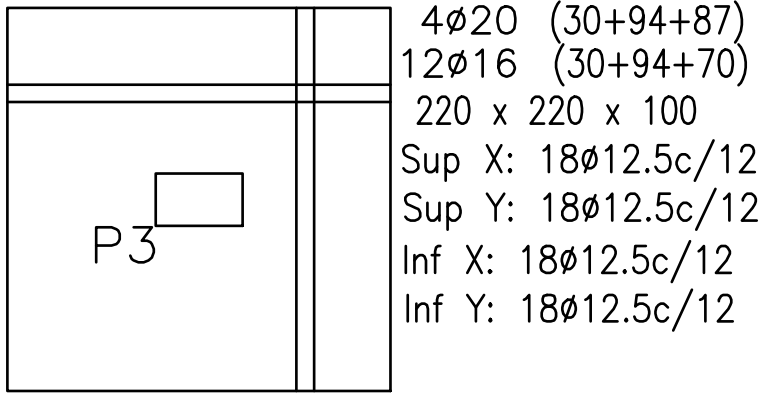
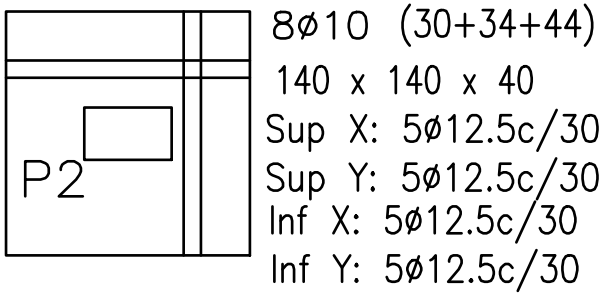


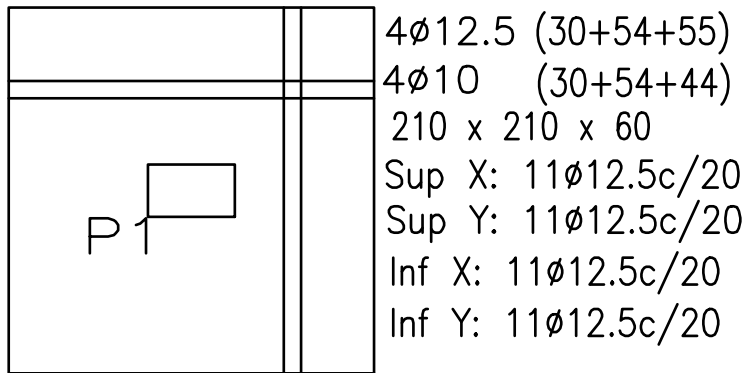

Subsolo
Formas
Concreto: C20, em geral
Escala: 1:100

RAMPA DO RESTAURANTE CAMPUS TÓFILO OTONI AVENIDA DR. LUIS BOALI PORTO SALMAN, S/Nº – BAIRRO IPIRANGA – TEÓFILO OTONI/MG			
PROPRIETÁRIO:	UNIVERSIDADE FEDERAL DOS VALES DO JEQUITINHONHA E MUCURI	CNPJ	16.888.315/0001-57
OBSERVAÇÕES CONFERIR MEDIDAS NA OBRA			
TÍTULO PROJETO DA RAMPA DO RESTAURANTE			
AUTOR PROJETO: ROBSON NOGUEIRA GOMES – CREA 111839/D			
VERSÃO: VERSÃO 1	DATA: 22.05.2013	AUTOCAD:	FOLHA: 55/66