


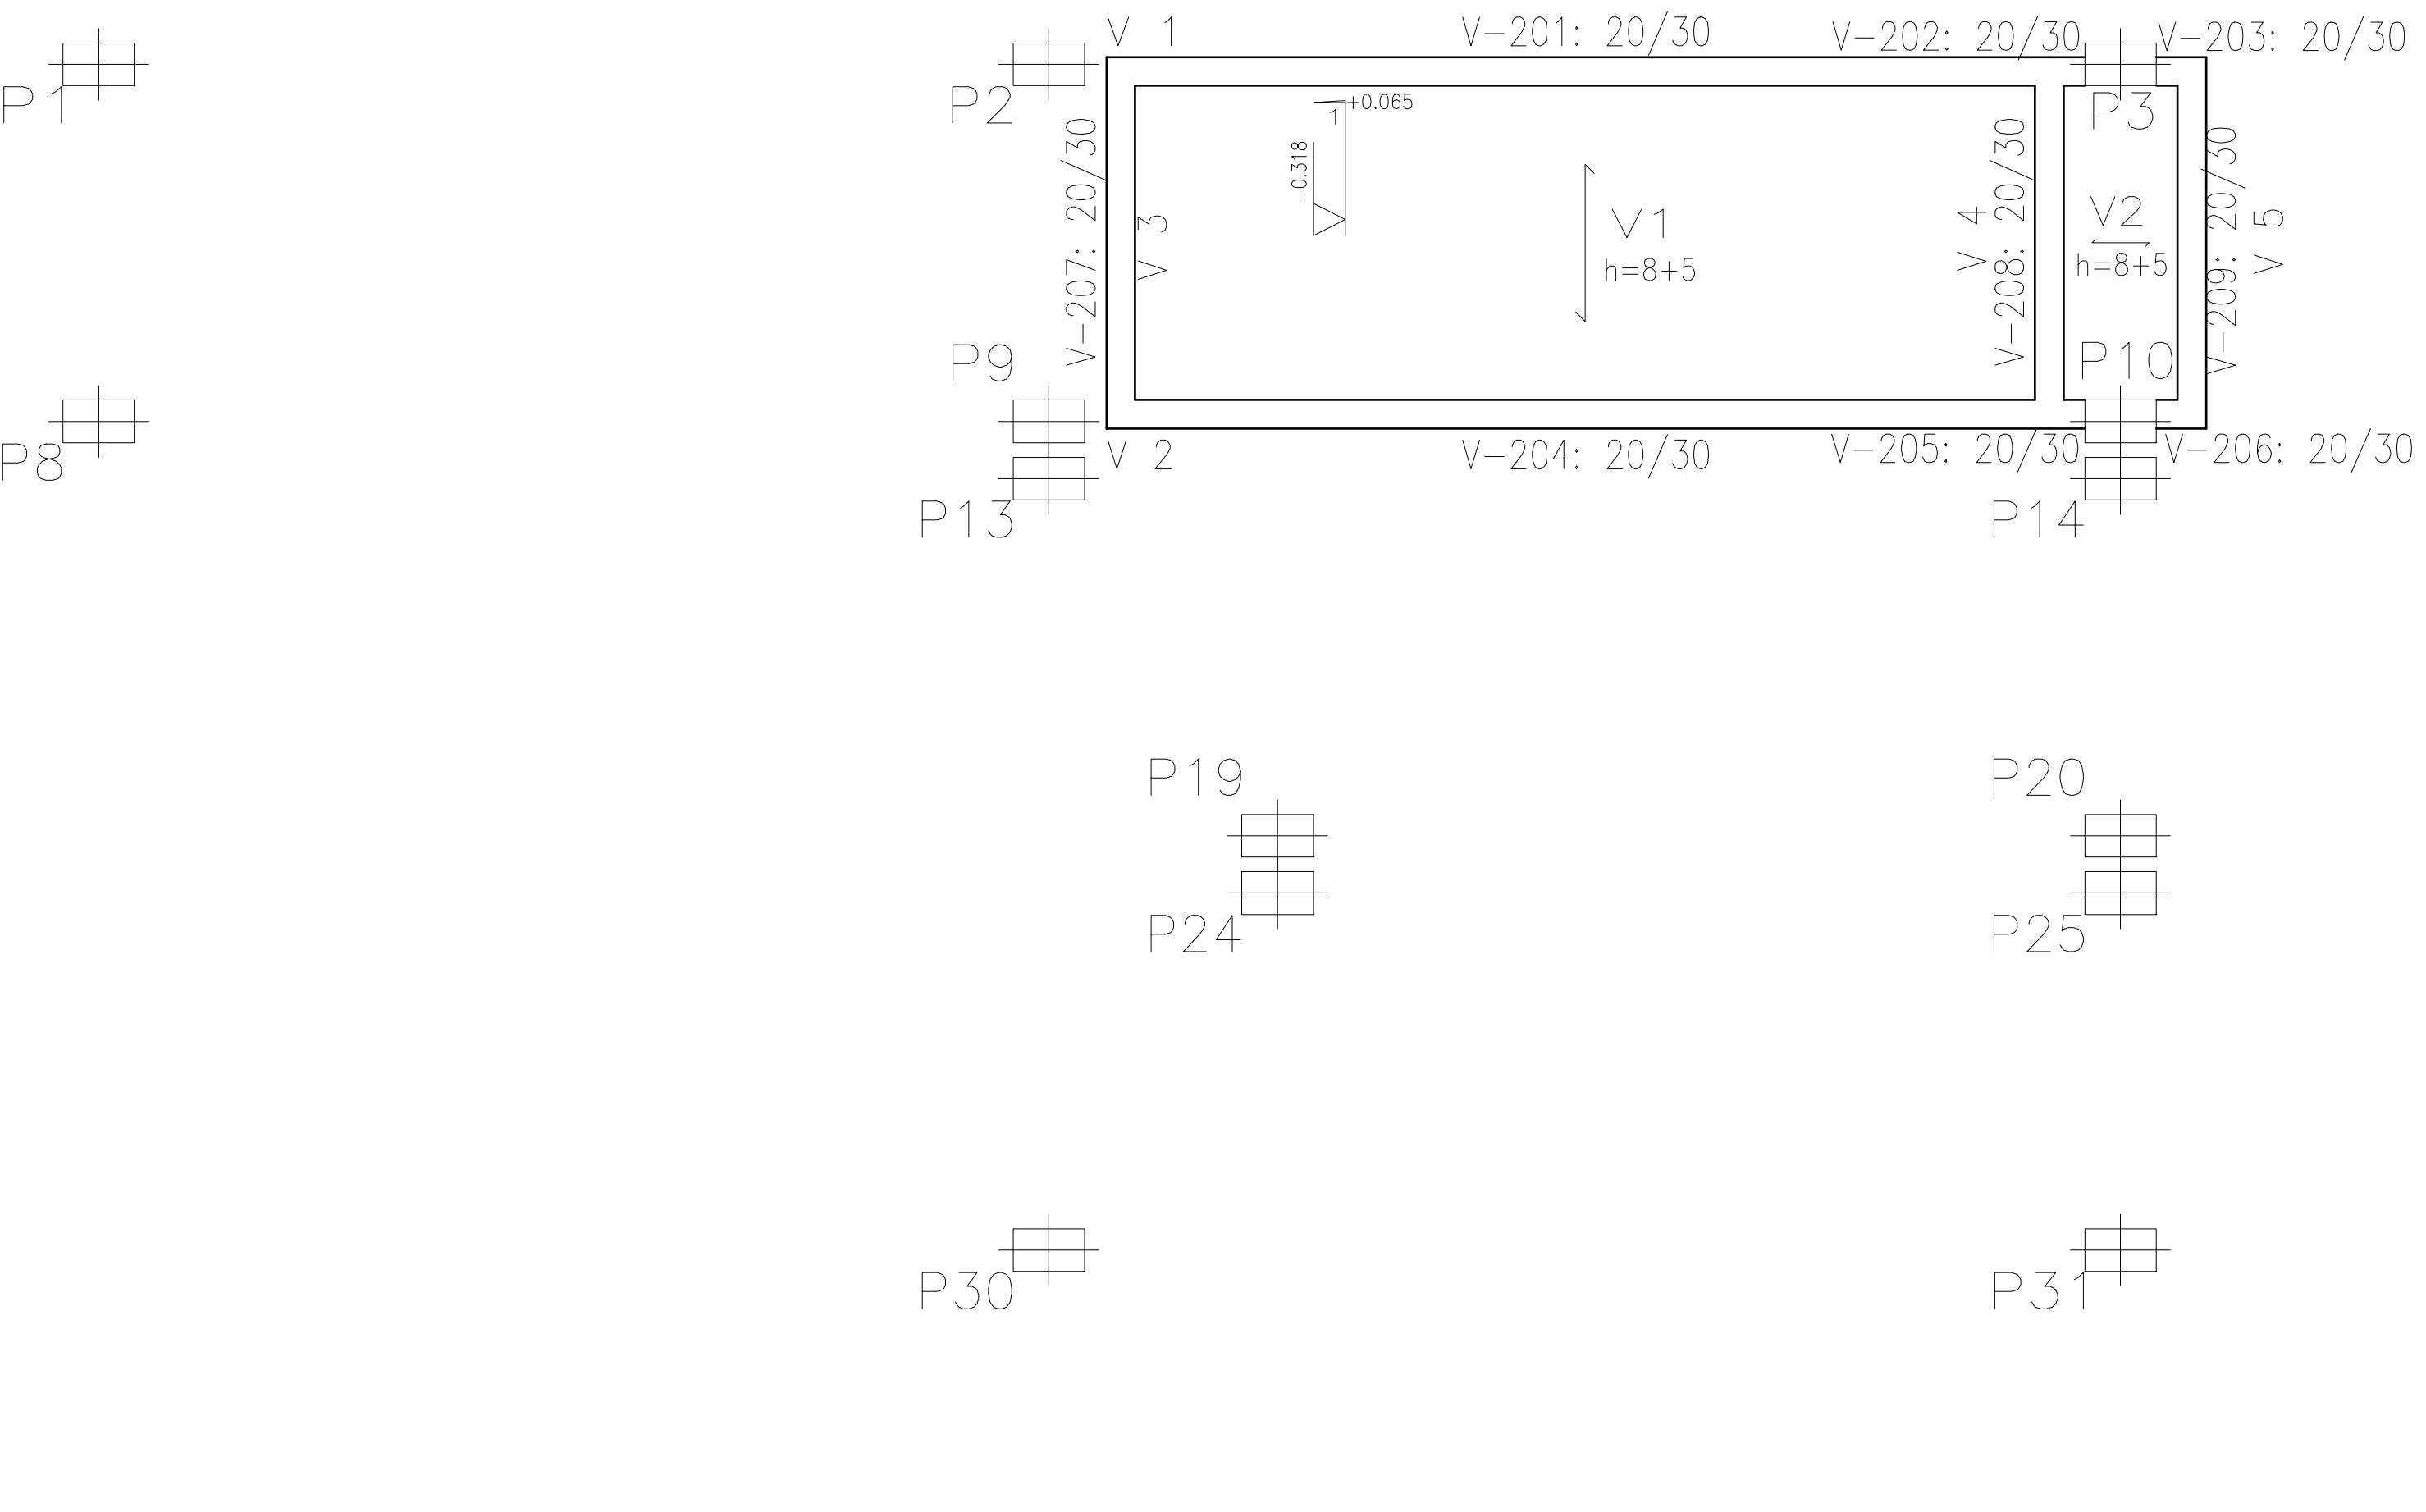

Piso 1
Formas
Concreto: C20, em geral
Escala: 1:100

Nota: Existem planos inclinados.
O desenho de todos os elementos está em projeção horizontal. Aqueles que não estiverem cotados, não poderão ser medidos em verdadeira grandeza.
Consulte a direção e valor da inclinação.

RAMPA DO RESTAURANTE			
CAMPUS TÓFILO OTONI			
AVENIDA DR. LUIS BOALI PORTO SALMAN, S/Nº - BAIRRO IPIRANGA - TEÓFILO OTONI/MG			
PROPRIETÁRIO: UNIVERSIDADE FEDERAL DOS VALES DO JEQUITINHONHA E MUCURI		CNPJ 16.888.315/0001-57	
OBSERVAÇÕES			
CONFERIR MEDIDAS NA OBRA			
TÍTULO			
PROJETO DA RAMPA DO RESTAURANTE			
AUTOR PROJETO:			
ROBSON NOGUEIRA GOMES - CREA 111839/D			
VERSÃO:	DATA:	AUTOCAD:	FOLHA:
VERSAO 1	22.05.2013		57/66