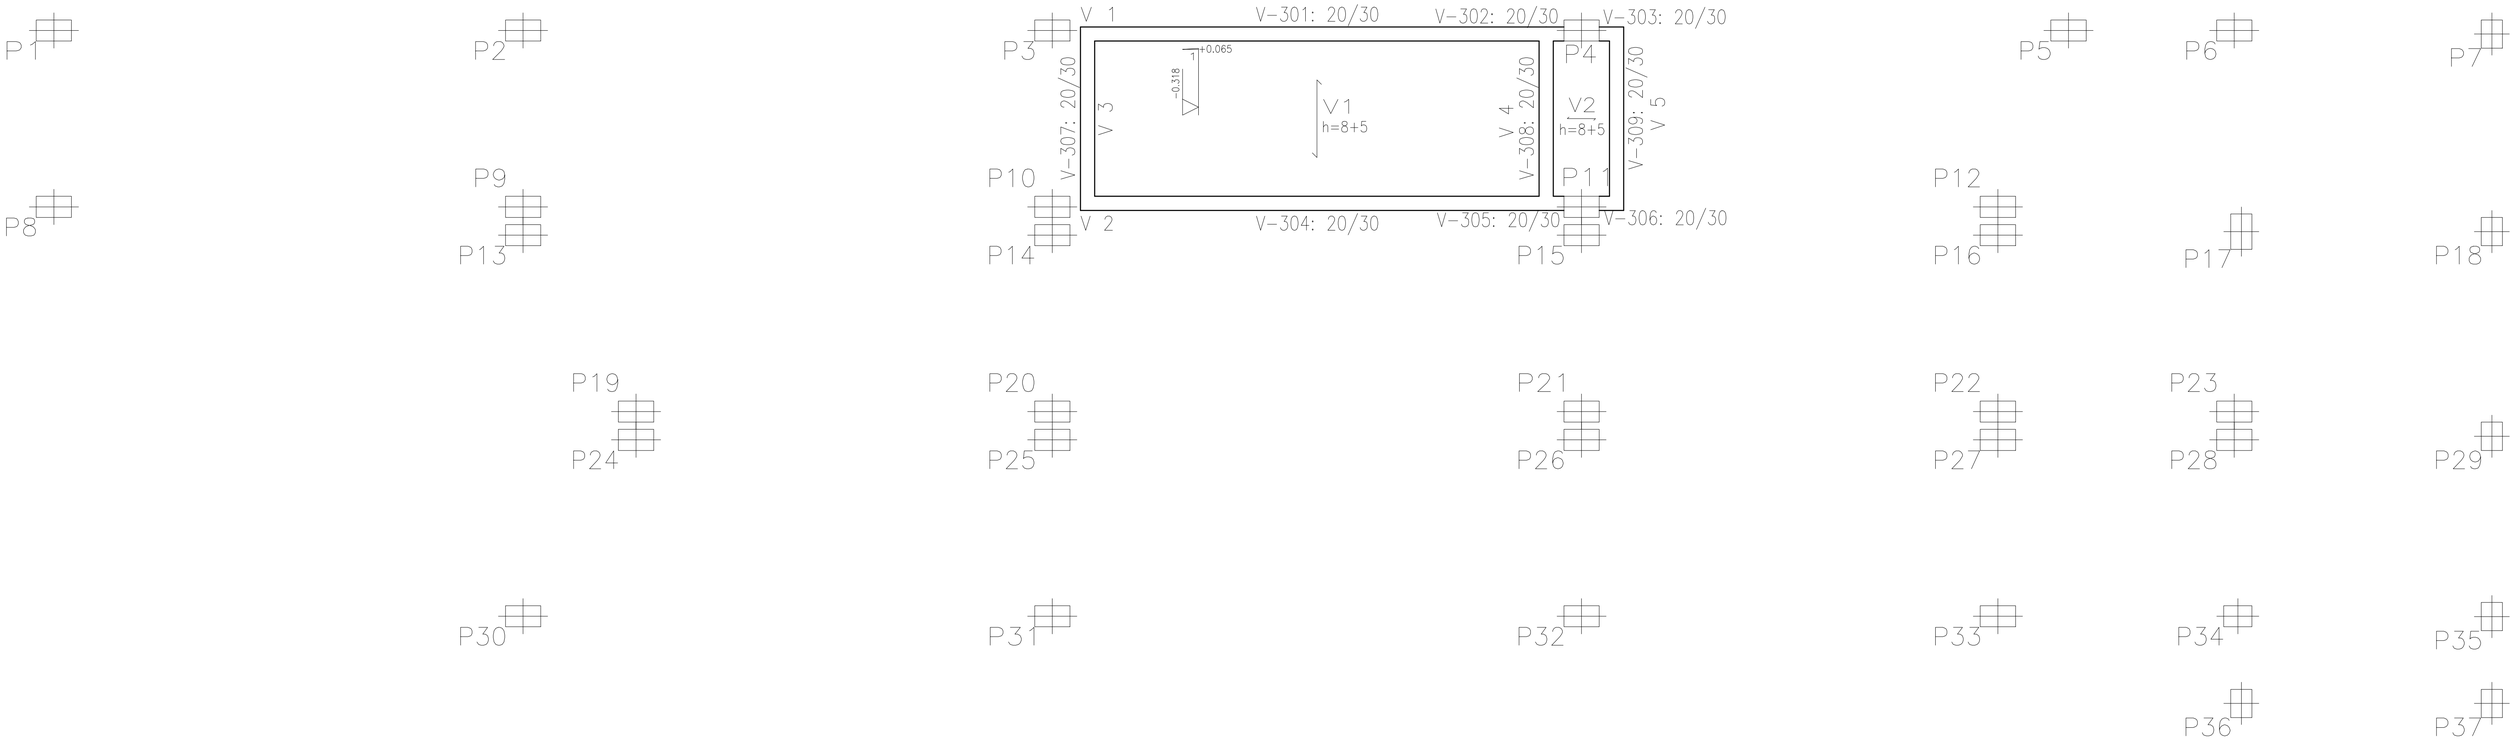

Piso 2
Formas
Concreto: C20, em geral
Escala: 1:100

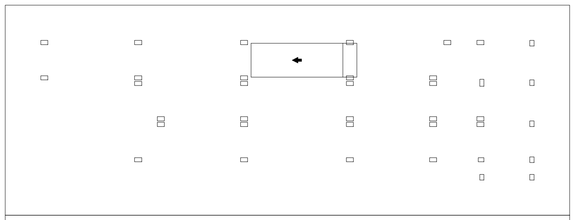

Nota: Existem planos inclinados.
O desenho de todos os elementos está em projeção horizontal. Aqueles que não estiverem cotados, não poderão ser medidos em verdadeira grandeza.
Consulte a direção e valor da inclinação.

RAMPA DO RESTAURANTE

CAMPUS TÓFILO OTONI

AVENIDA DR. LUIS BOALI PORTO SALMAN, S/Nº – BAIRRO IPIRANGA – TEÓFILO OTONI/MG

PROPRIETÁRIO:	CNPJ
UNIVERSIDADE FEDERAL DOS VALES DO JEQUITINHONHA E MUCURI	16.888.315/0001-57

OBSERVAÇÕES

CONFERIR MEDIDAS NA OBRA

TÍTULO

PROJETO DA RAMPA DO RESTAURANTE

AUTOR PROJETO:

ROBSON NOGUEIRA GOMES – CREA 111839/D

VERSÃO:	DATA:	AUTOCAD:	FOLHA:
VERSAO 1	22.05.2013		58/66