


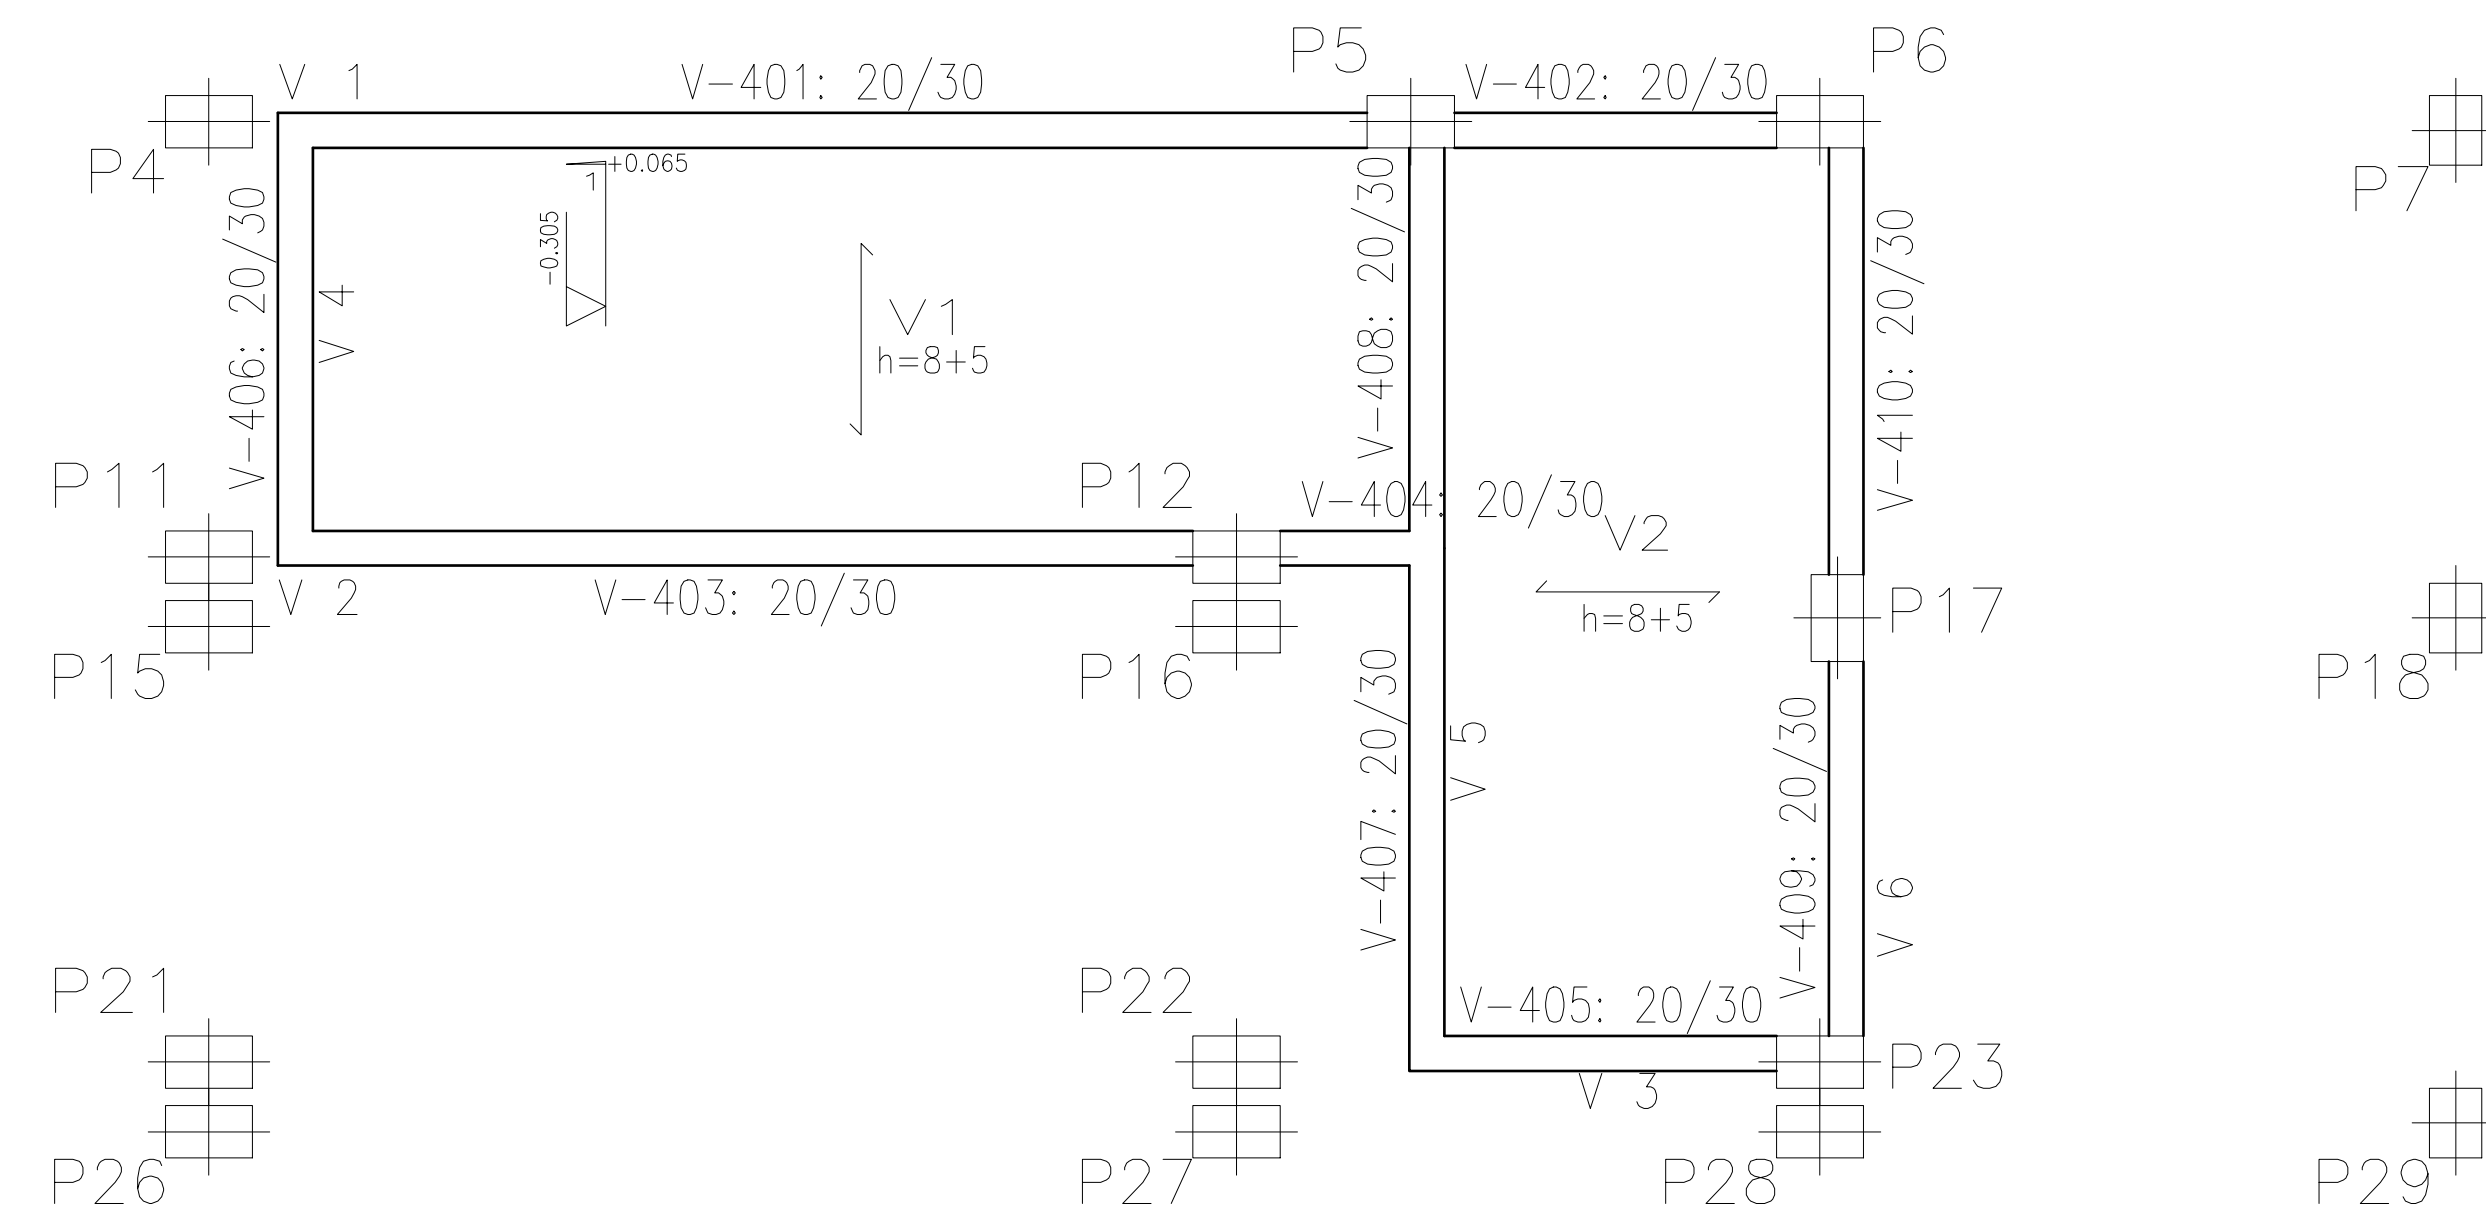

RAMPA DO RESTAURANTE CAMPUS TÓFILO OTONI AVENIDA DR. LUIS BOALI PORTO SALMAN, S/N* - BAIRRO IPIRANGA - TEÓFILO OTONI/MG		
PROPRIETÁRIO: UNIVERSIDADE FEDERAL DOS VALES DO JEQUITINHONHA E MUCURI	CNPJ 16.888.315/0001-57	
OBSERVAÇÕES		
CONFERIR MEDIDAS NA OBRA		
TÍTULO		
PROJETO DA RAMPA DO RESTAURANTE		
AUTOR PROJETO:		
ROBSON NOGUEIRA GOMES – CREA 111839/D		
VERSÃO: VERSAO 1	DATA: 22.05.2013	AUTOCAD:
		FOLHA: 59/66