
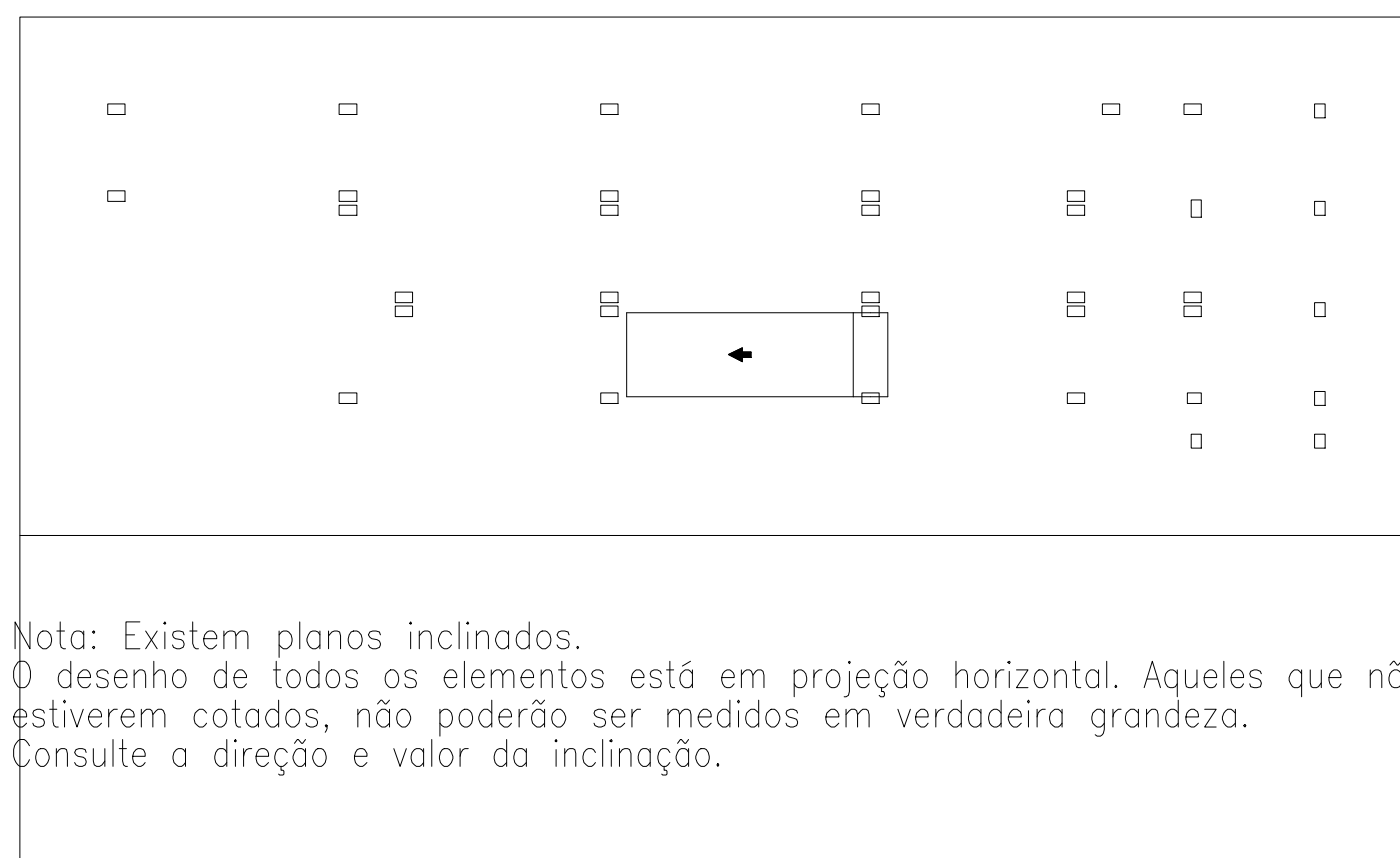


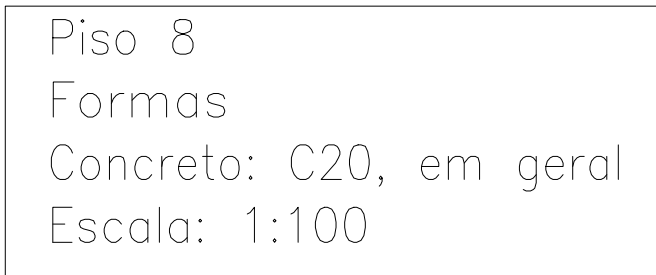

RAMPA DO RESTAURANTE CAMPUS TÓFILO OTONI		
AVENIDA DR. LUIS BOALI PORTO SALMAN, S/Nº - BAIRRO IPIRANGA - TEÓFILO OTONI/MG		
PROPRIETÁRIO: UNIVERSIDADE FEDERAL DOS VALES DO JEQUITINHONHA E MUCURI	CNPJ 16.888.315/0001-57	
OBSERVAÇÕES CONFERIR MEDIDAS NA OBRA		
TÍTULO PROJETO DA RAMPA DO RESTAURANTE		
AUTOR PROJETO: ROBSON Nogueira Gomes ROBSON NOGUEIRA GOMES 14111839/D		
VERSÃO: VERSAO 1	DATA: 22.05.2013	AUTOCAD:
		FOLHA: 64/66