

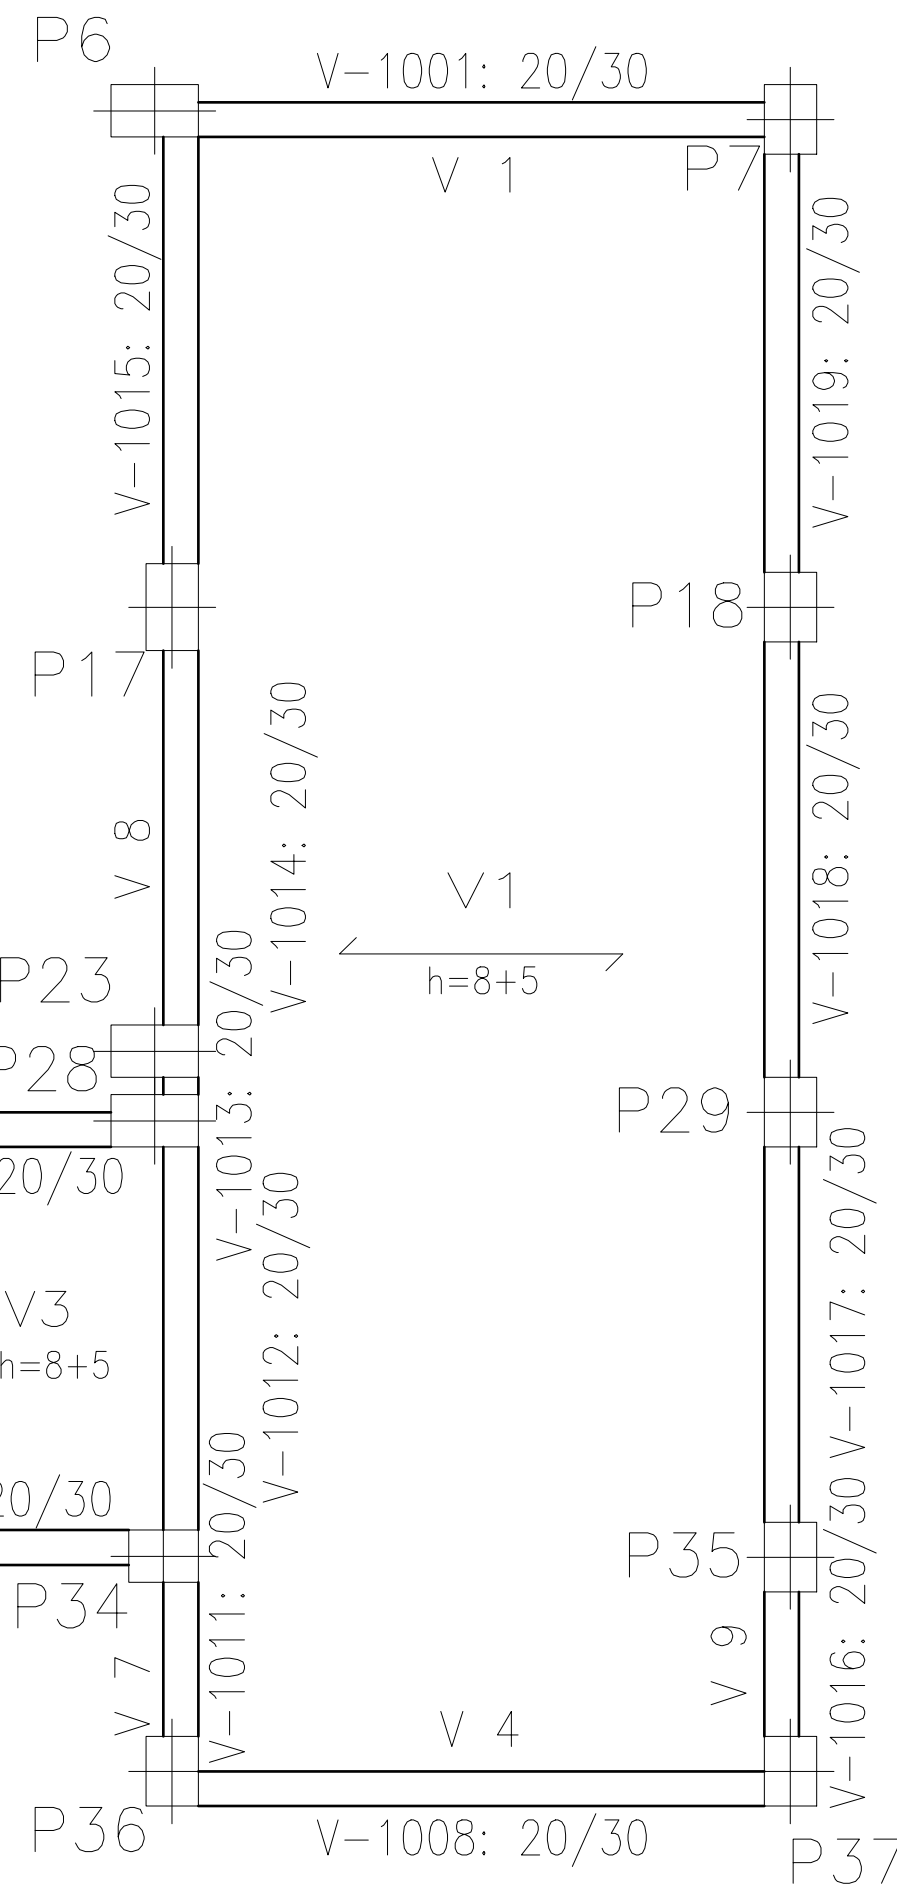
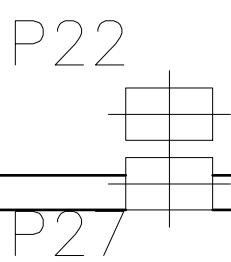
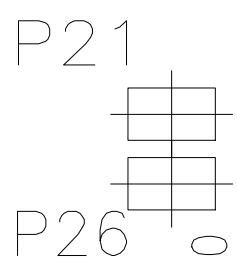
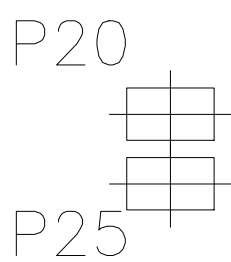
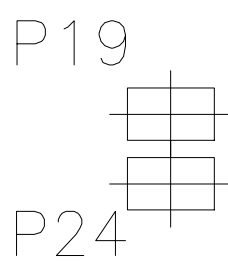
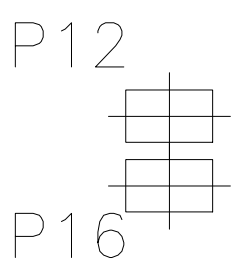
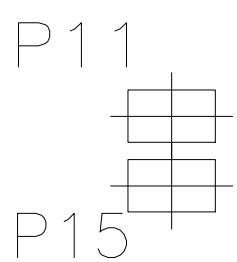
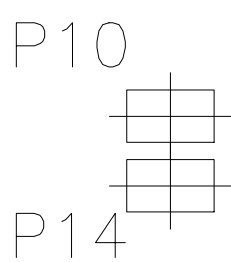
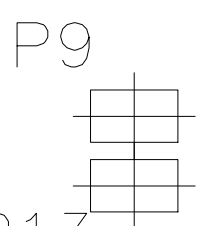
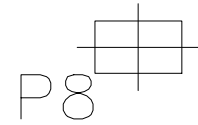
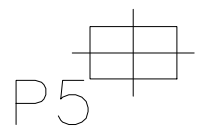
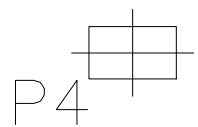
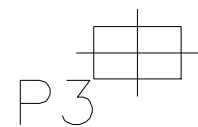
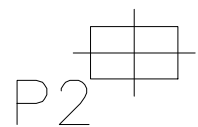


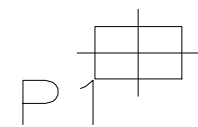

Piso 9
Formas
Concreto: C20, em geral
Escala: 1:100

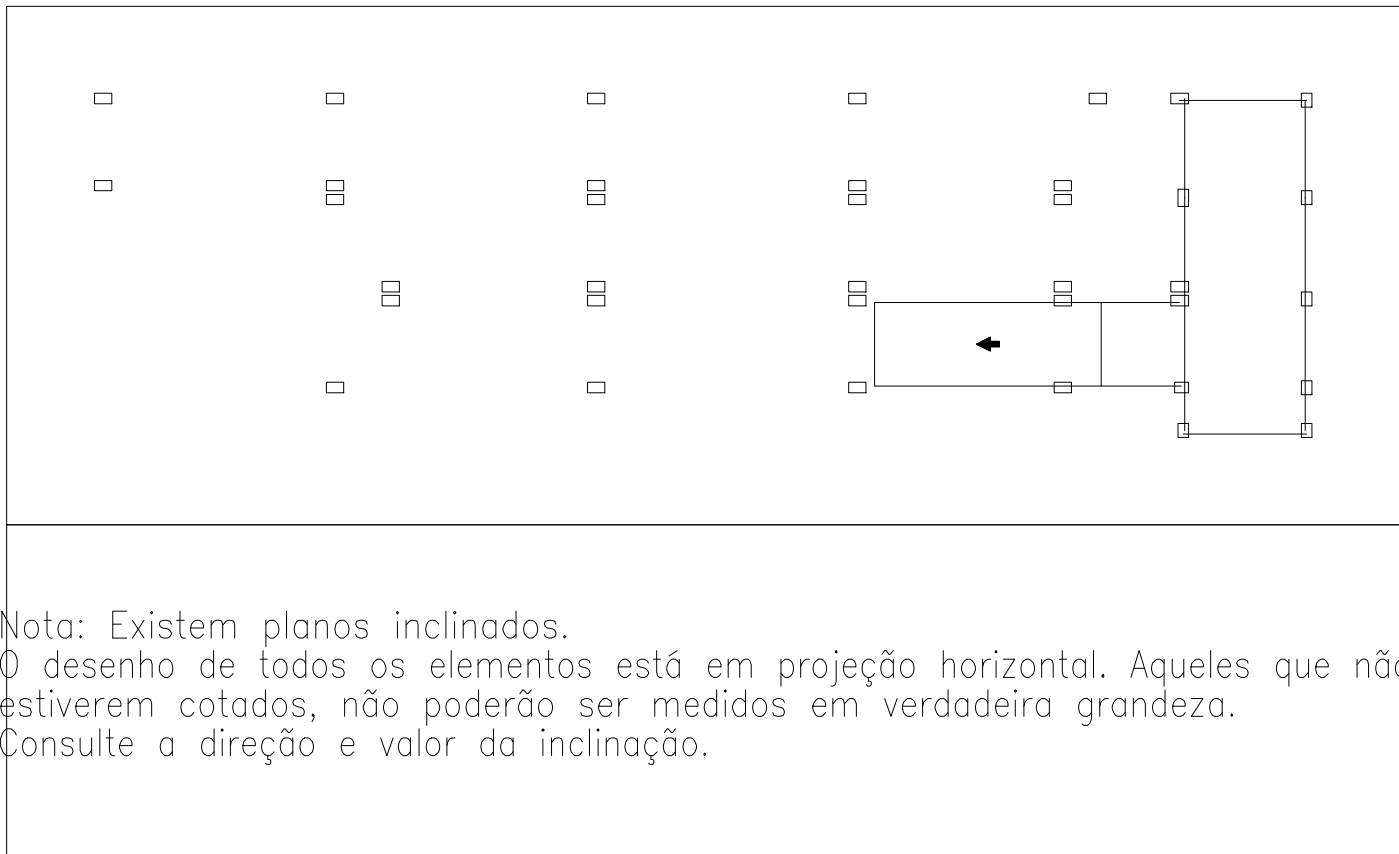

Nota: Existem planos inclinados.
O desenho de todos os elementos está em projeção horizontal. Aqueles que não estiverem cotados, não poderão ser medidos em verdadeira grandeza.
Consulte a direção e valor da inclinação.

RAMPA DO RESTAURANTE CAMPUS TÓFILO OTONI AVENIDA DR. LUIS BOALI PORTO SALMAN, S/Nº - BAIRRO IPIRANGA - TEOFILO OTONI/MG		
PROPRIETÁRIO:	UNIVERSIDADE FEDERAL DOS VALES DO JEQUITINHONHA E MUCURI	CNPJ 16.888.315/0001-57
OBSERVAÇÕES CONFERIR MEDIDAS NA OBRA		
TÍTULO PROJETO DA RAMPA DO RESTAURANTE		
AUTOR PROJETO: ROBSON NOGUEIRA GOMES - CREA 111839/D		
VERSÃO: VERSAO 1	DATA: 22.05.2013	FOLHA: 65/66