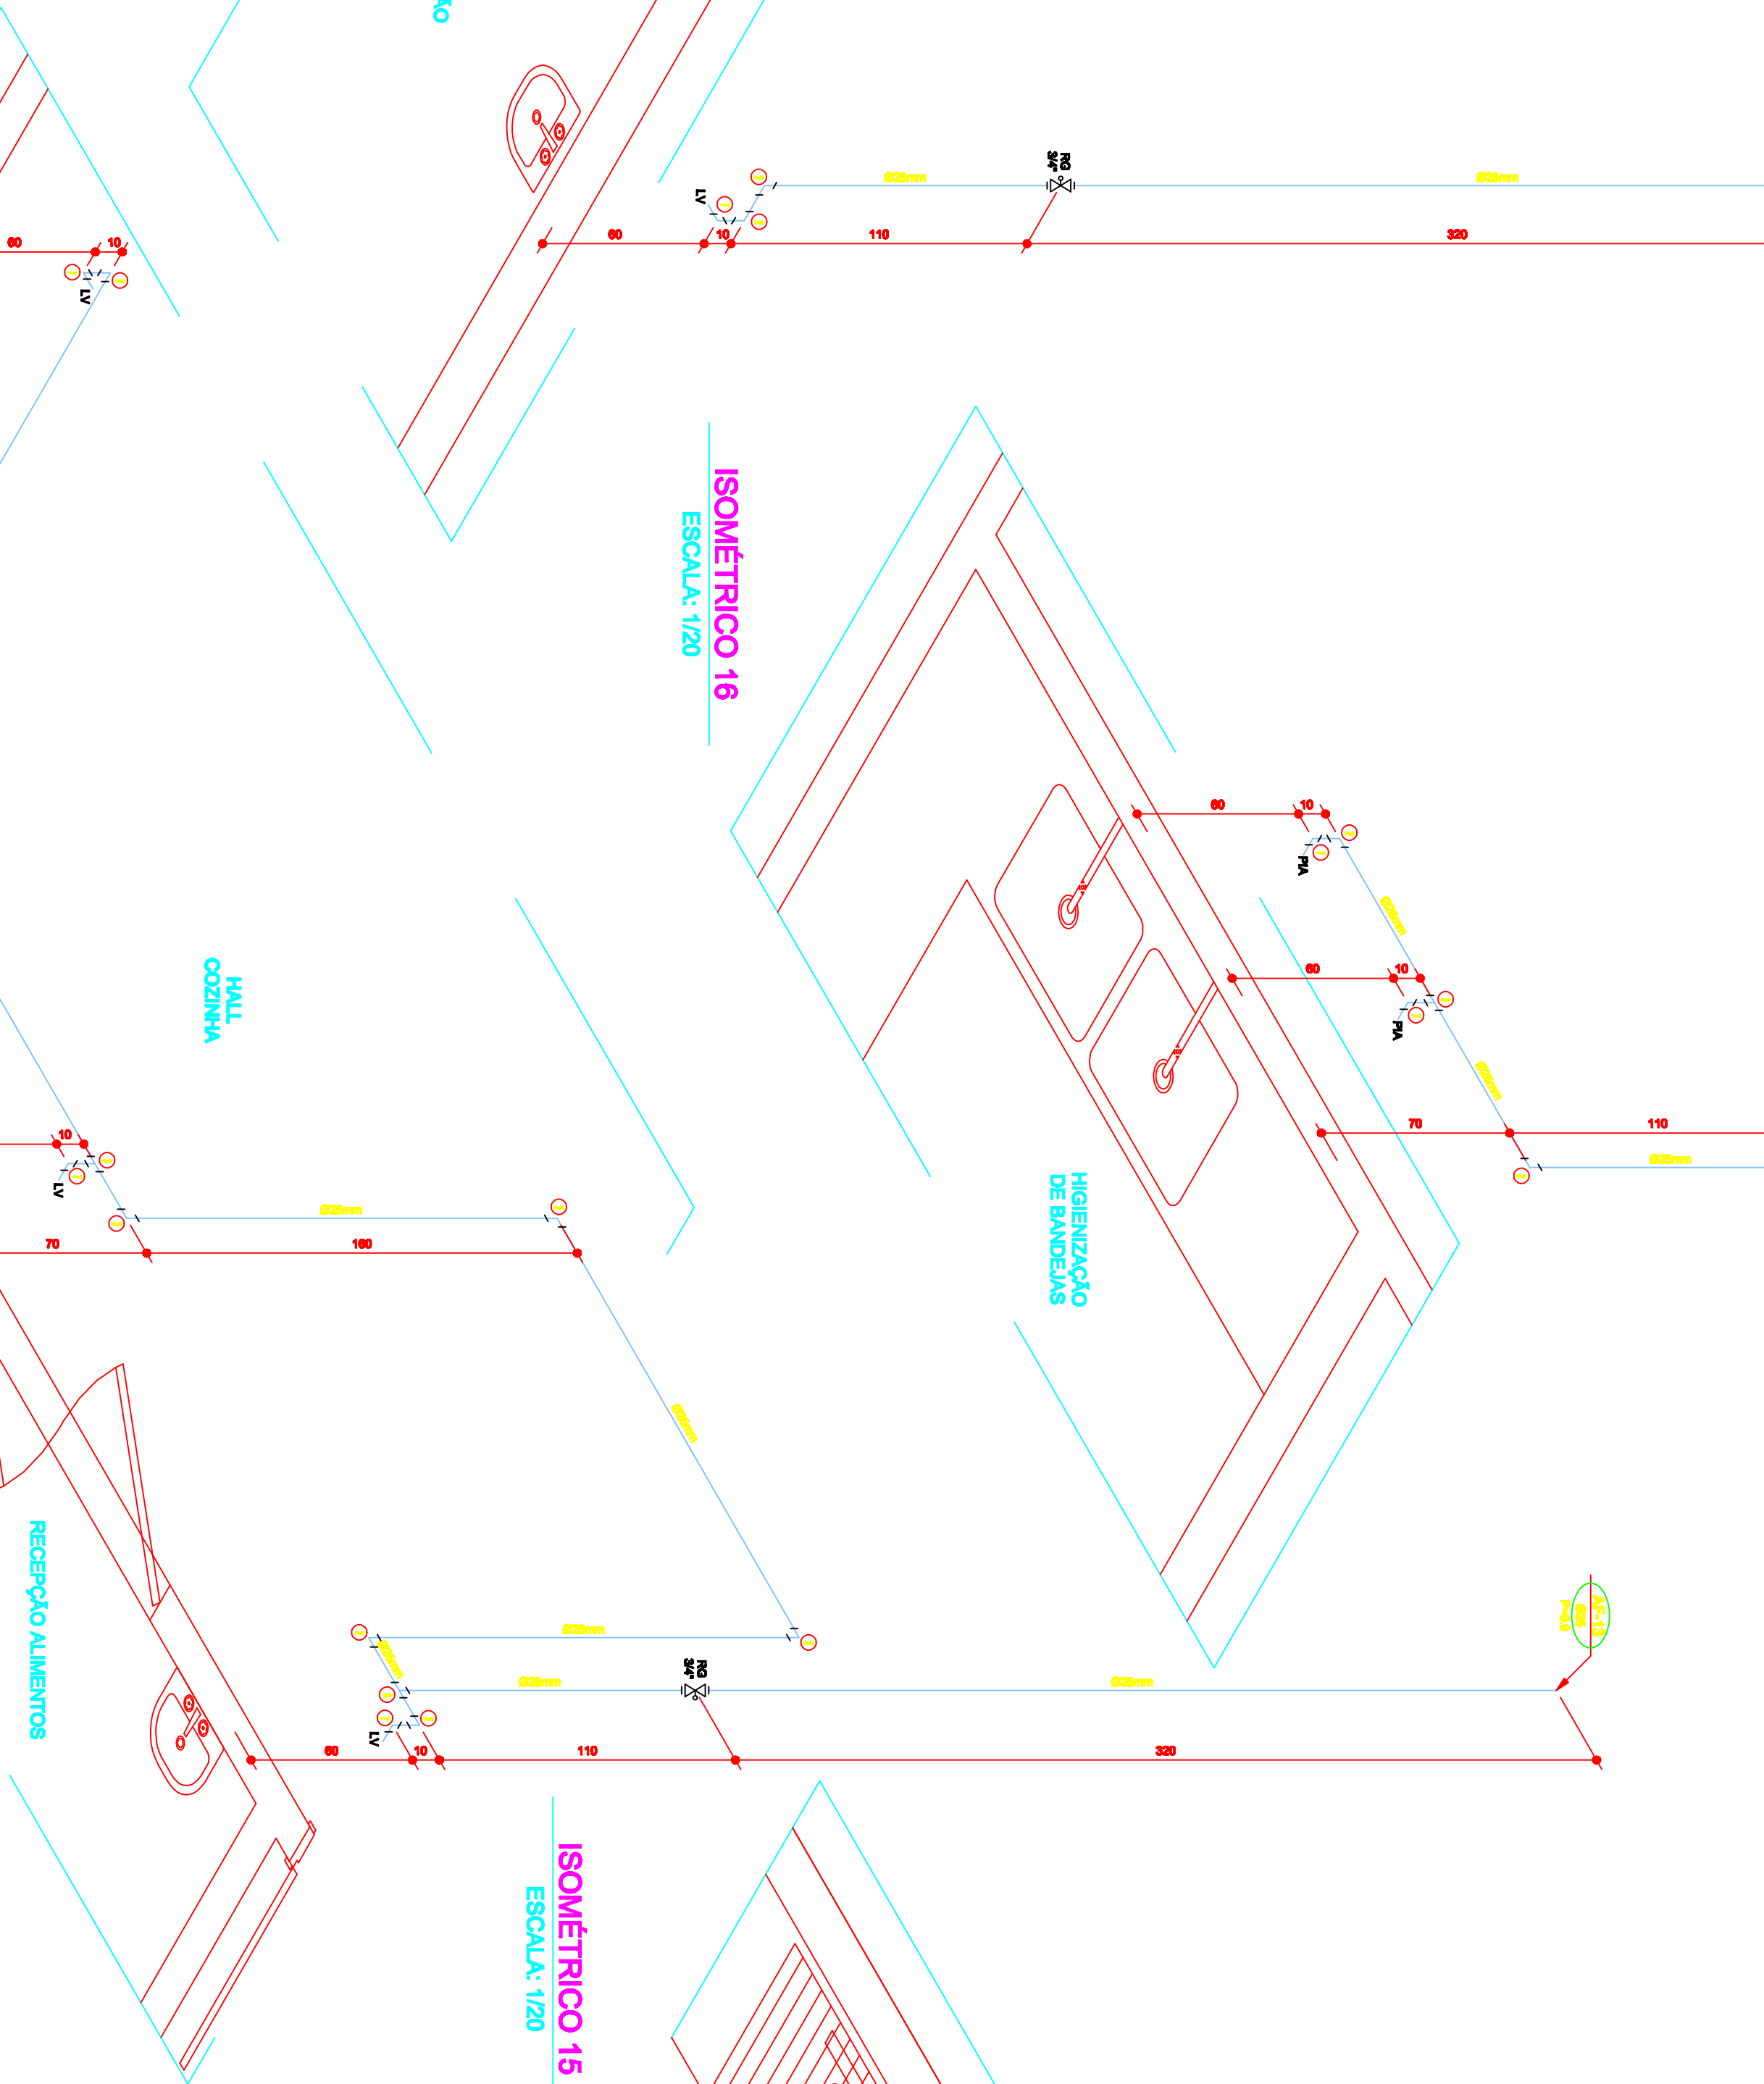
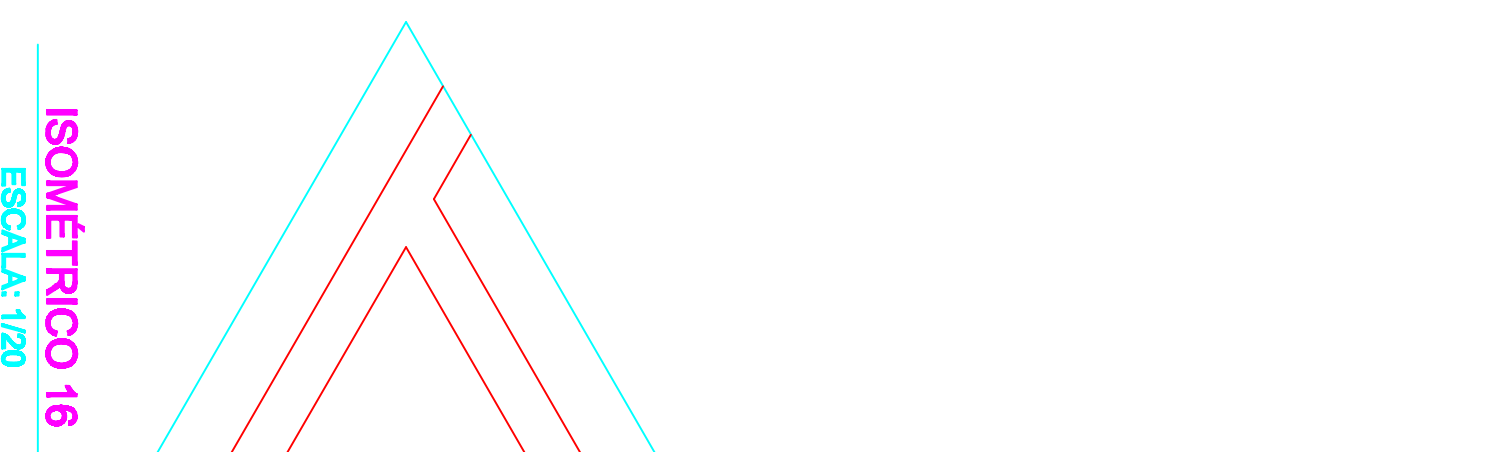
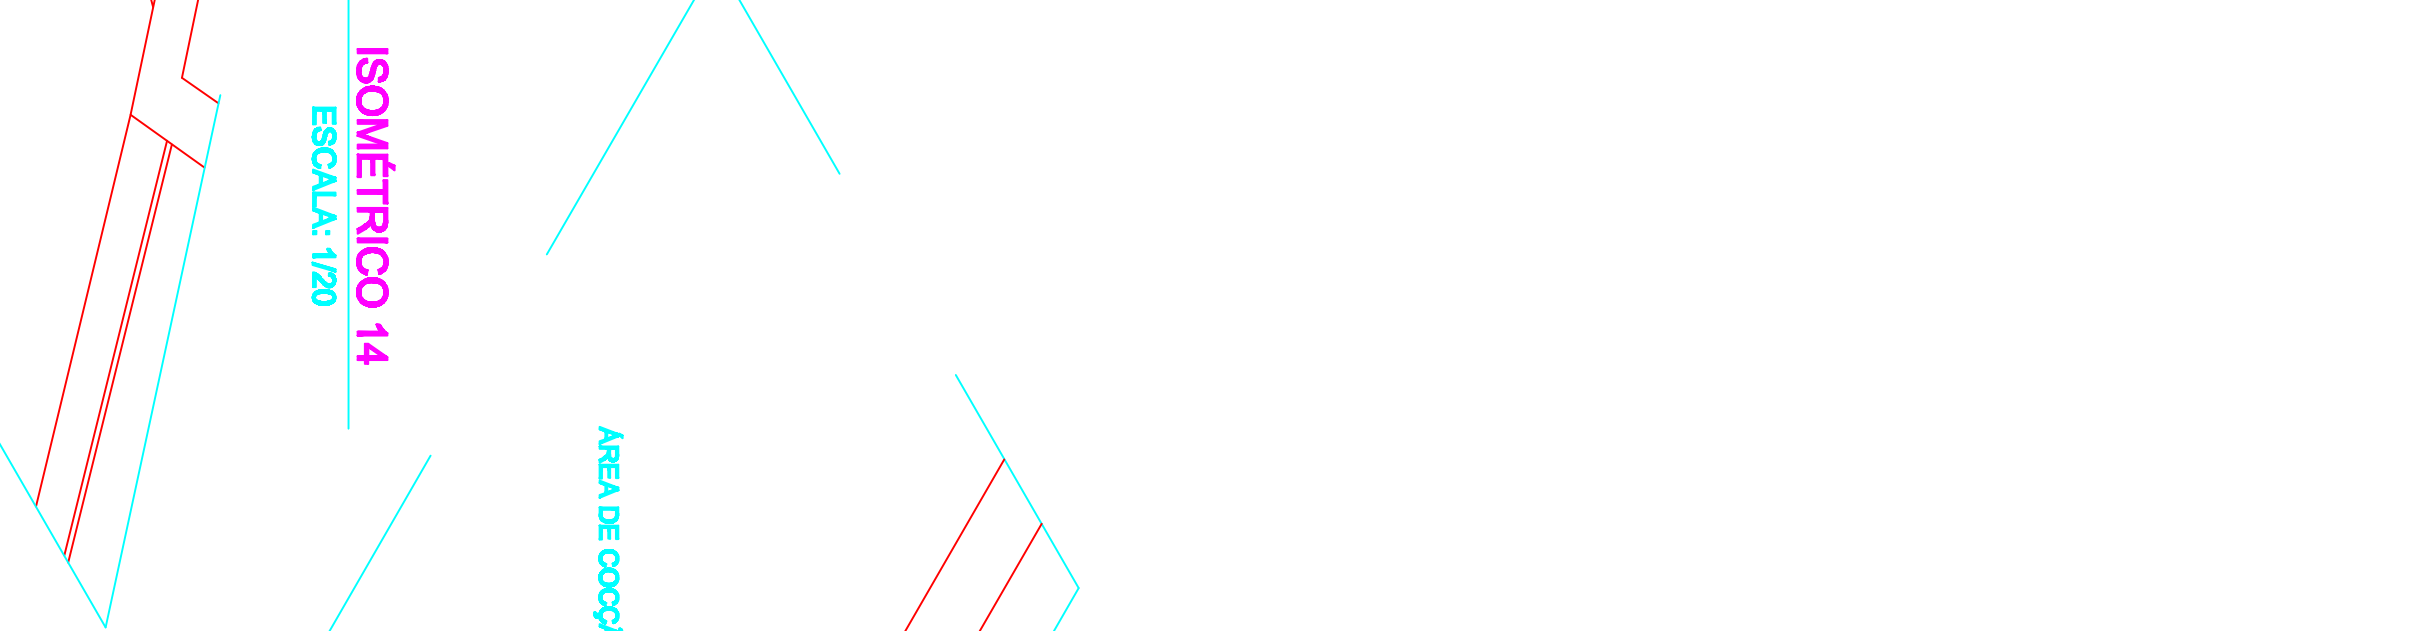
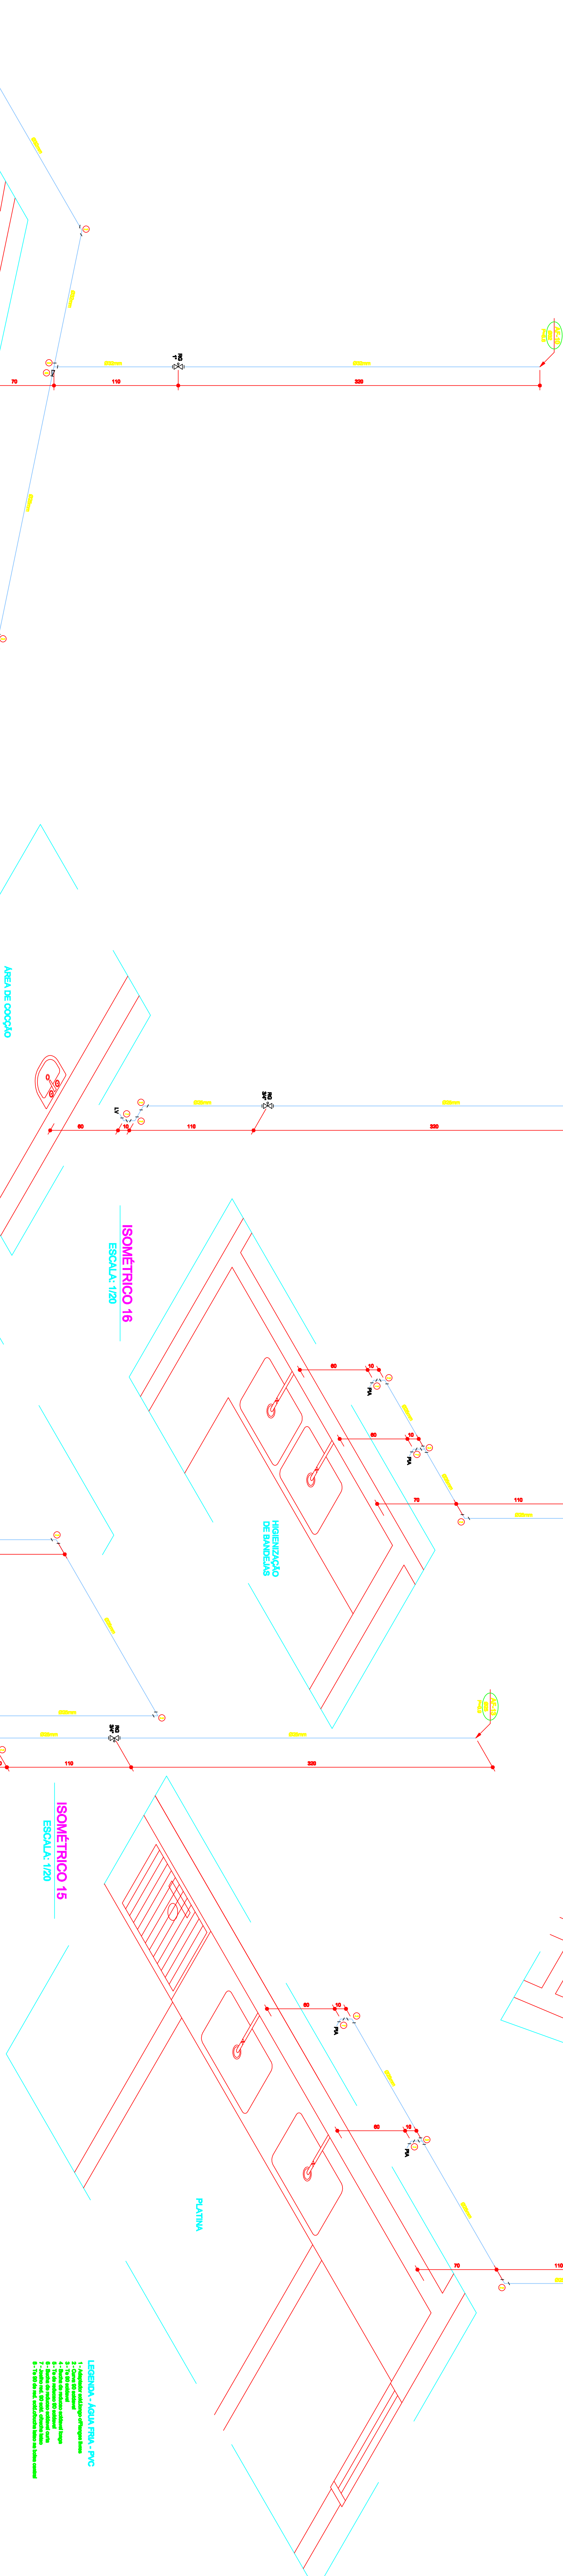
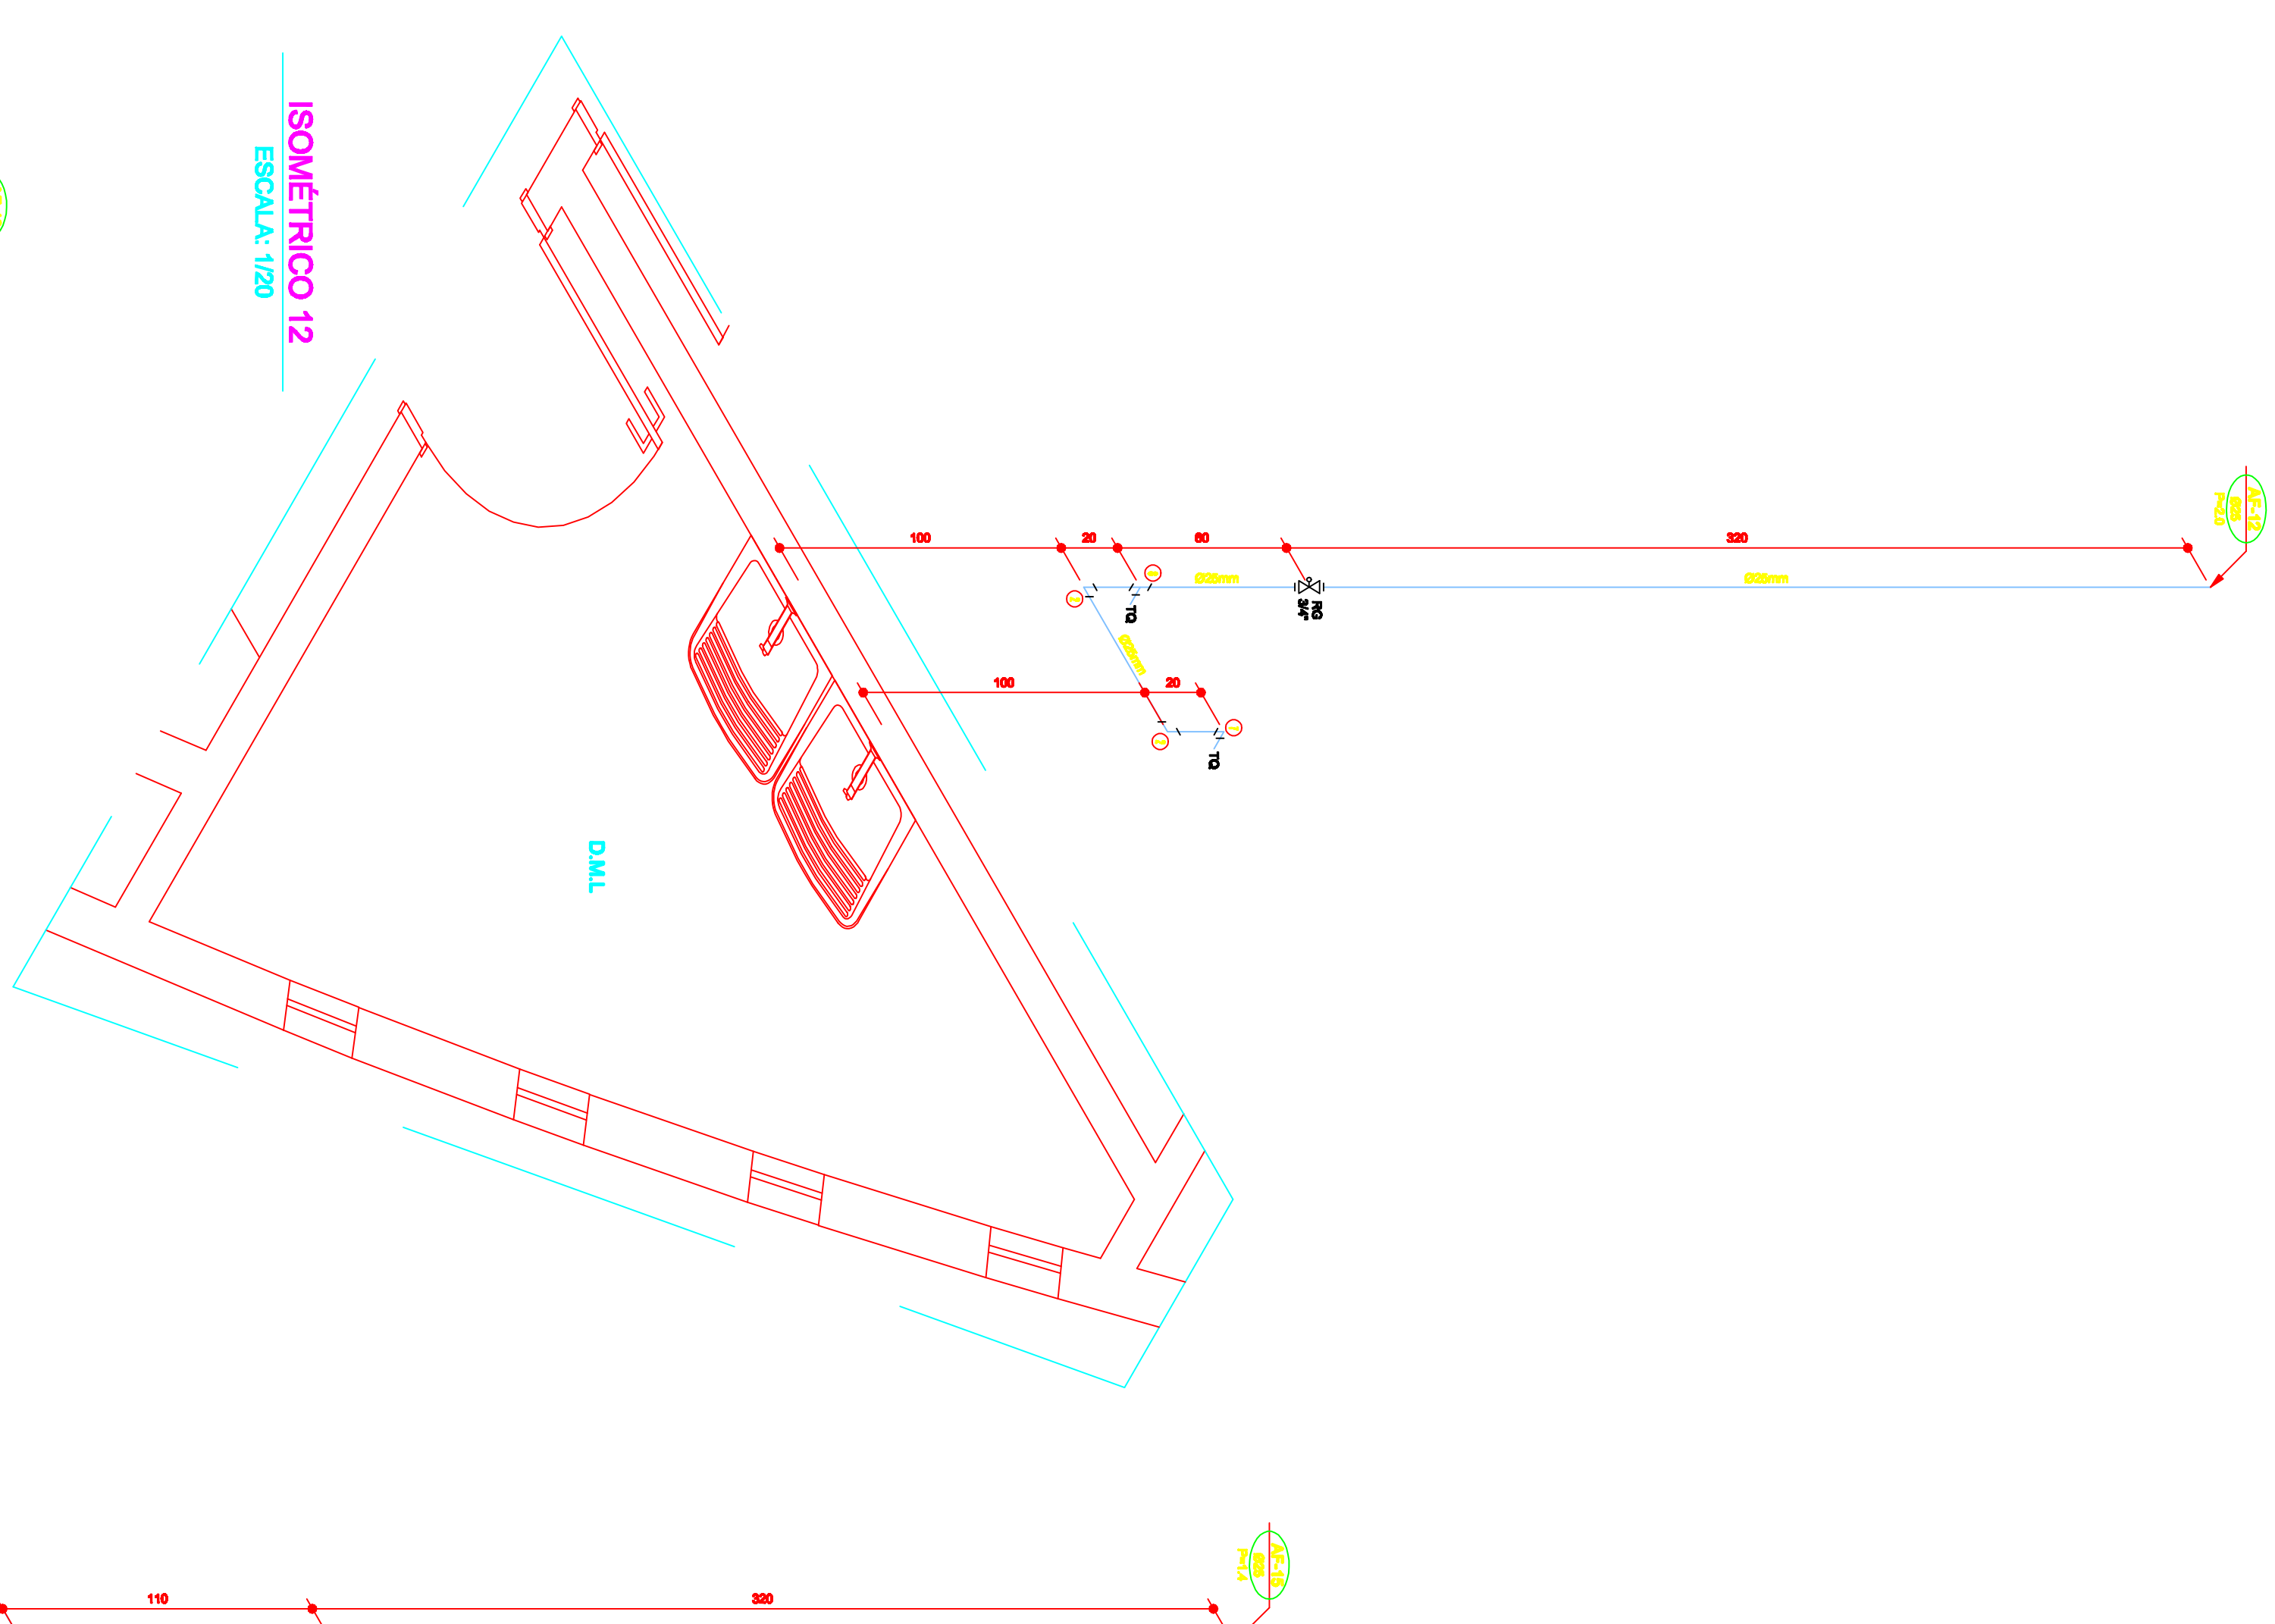
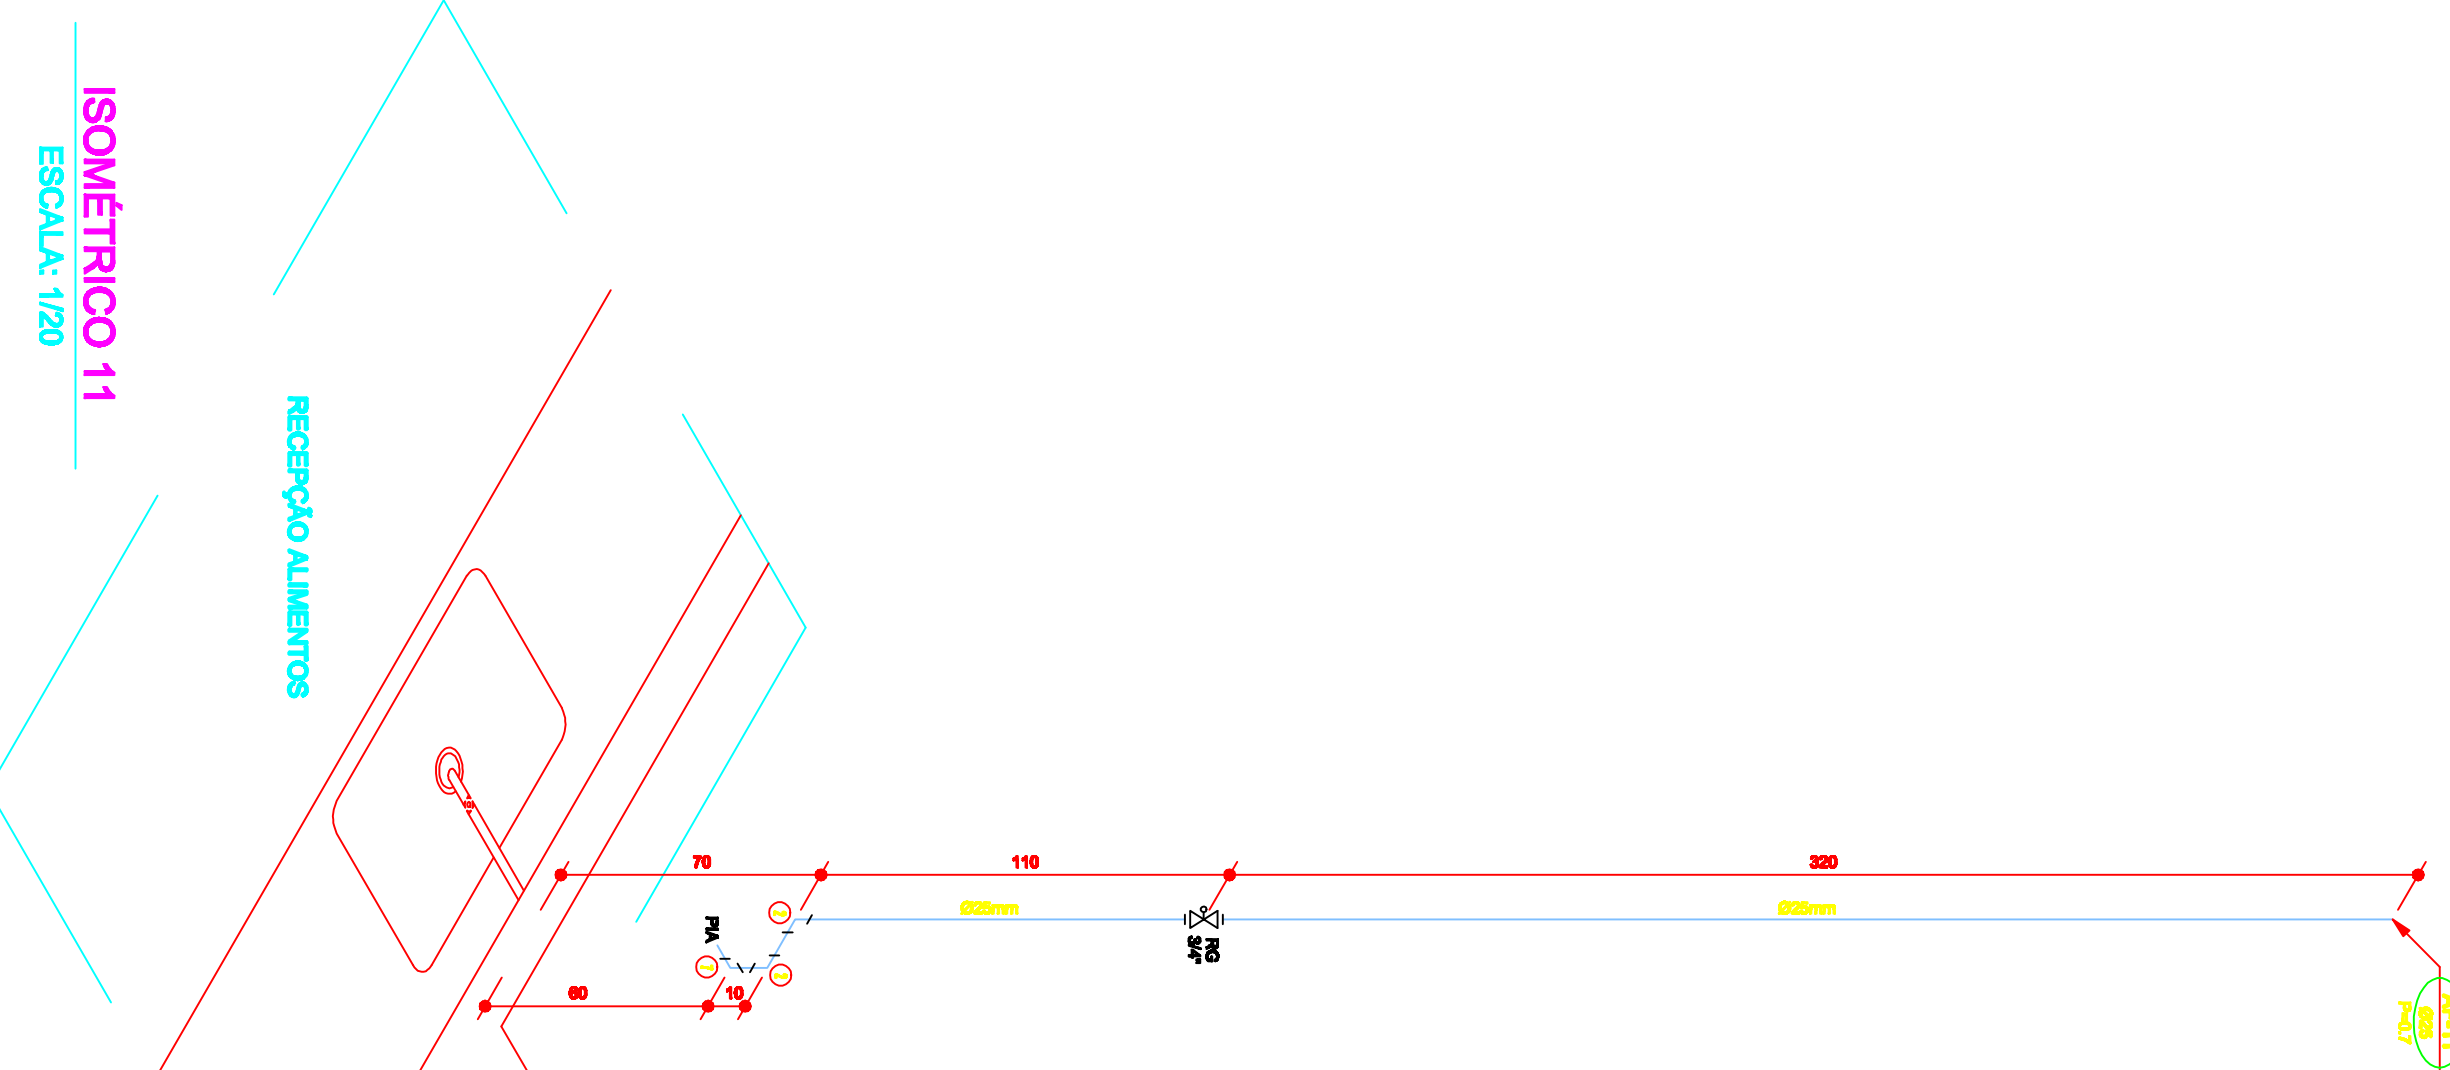
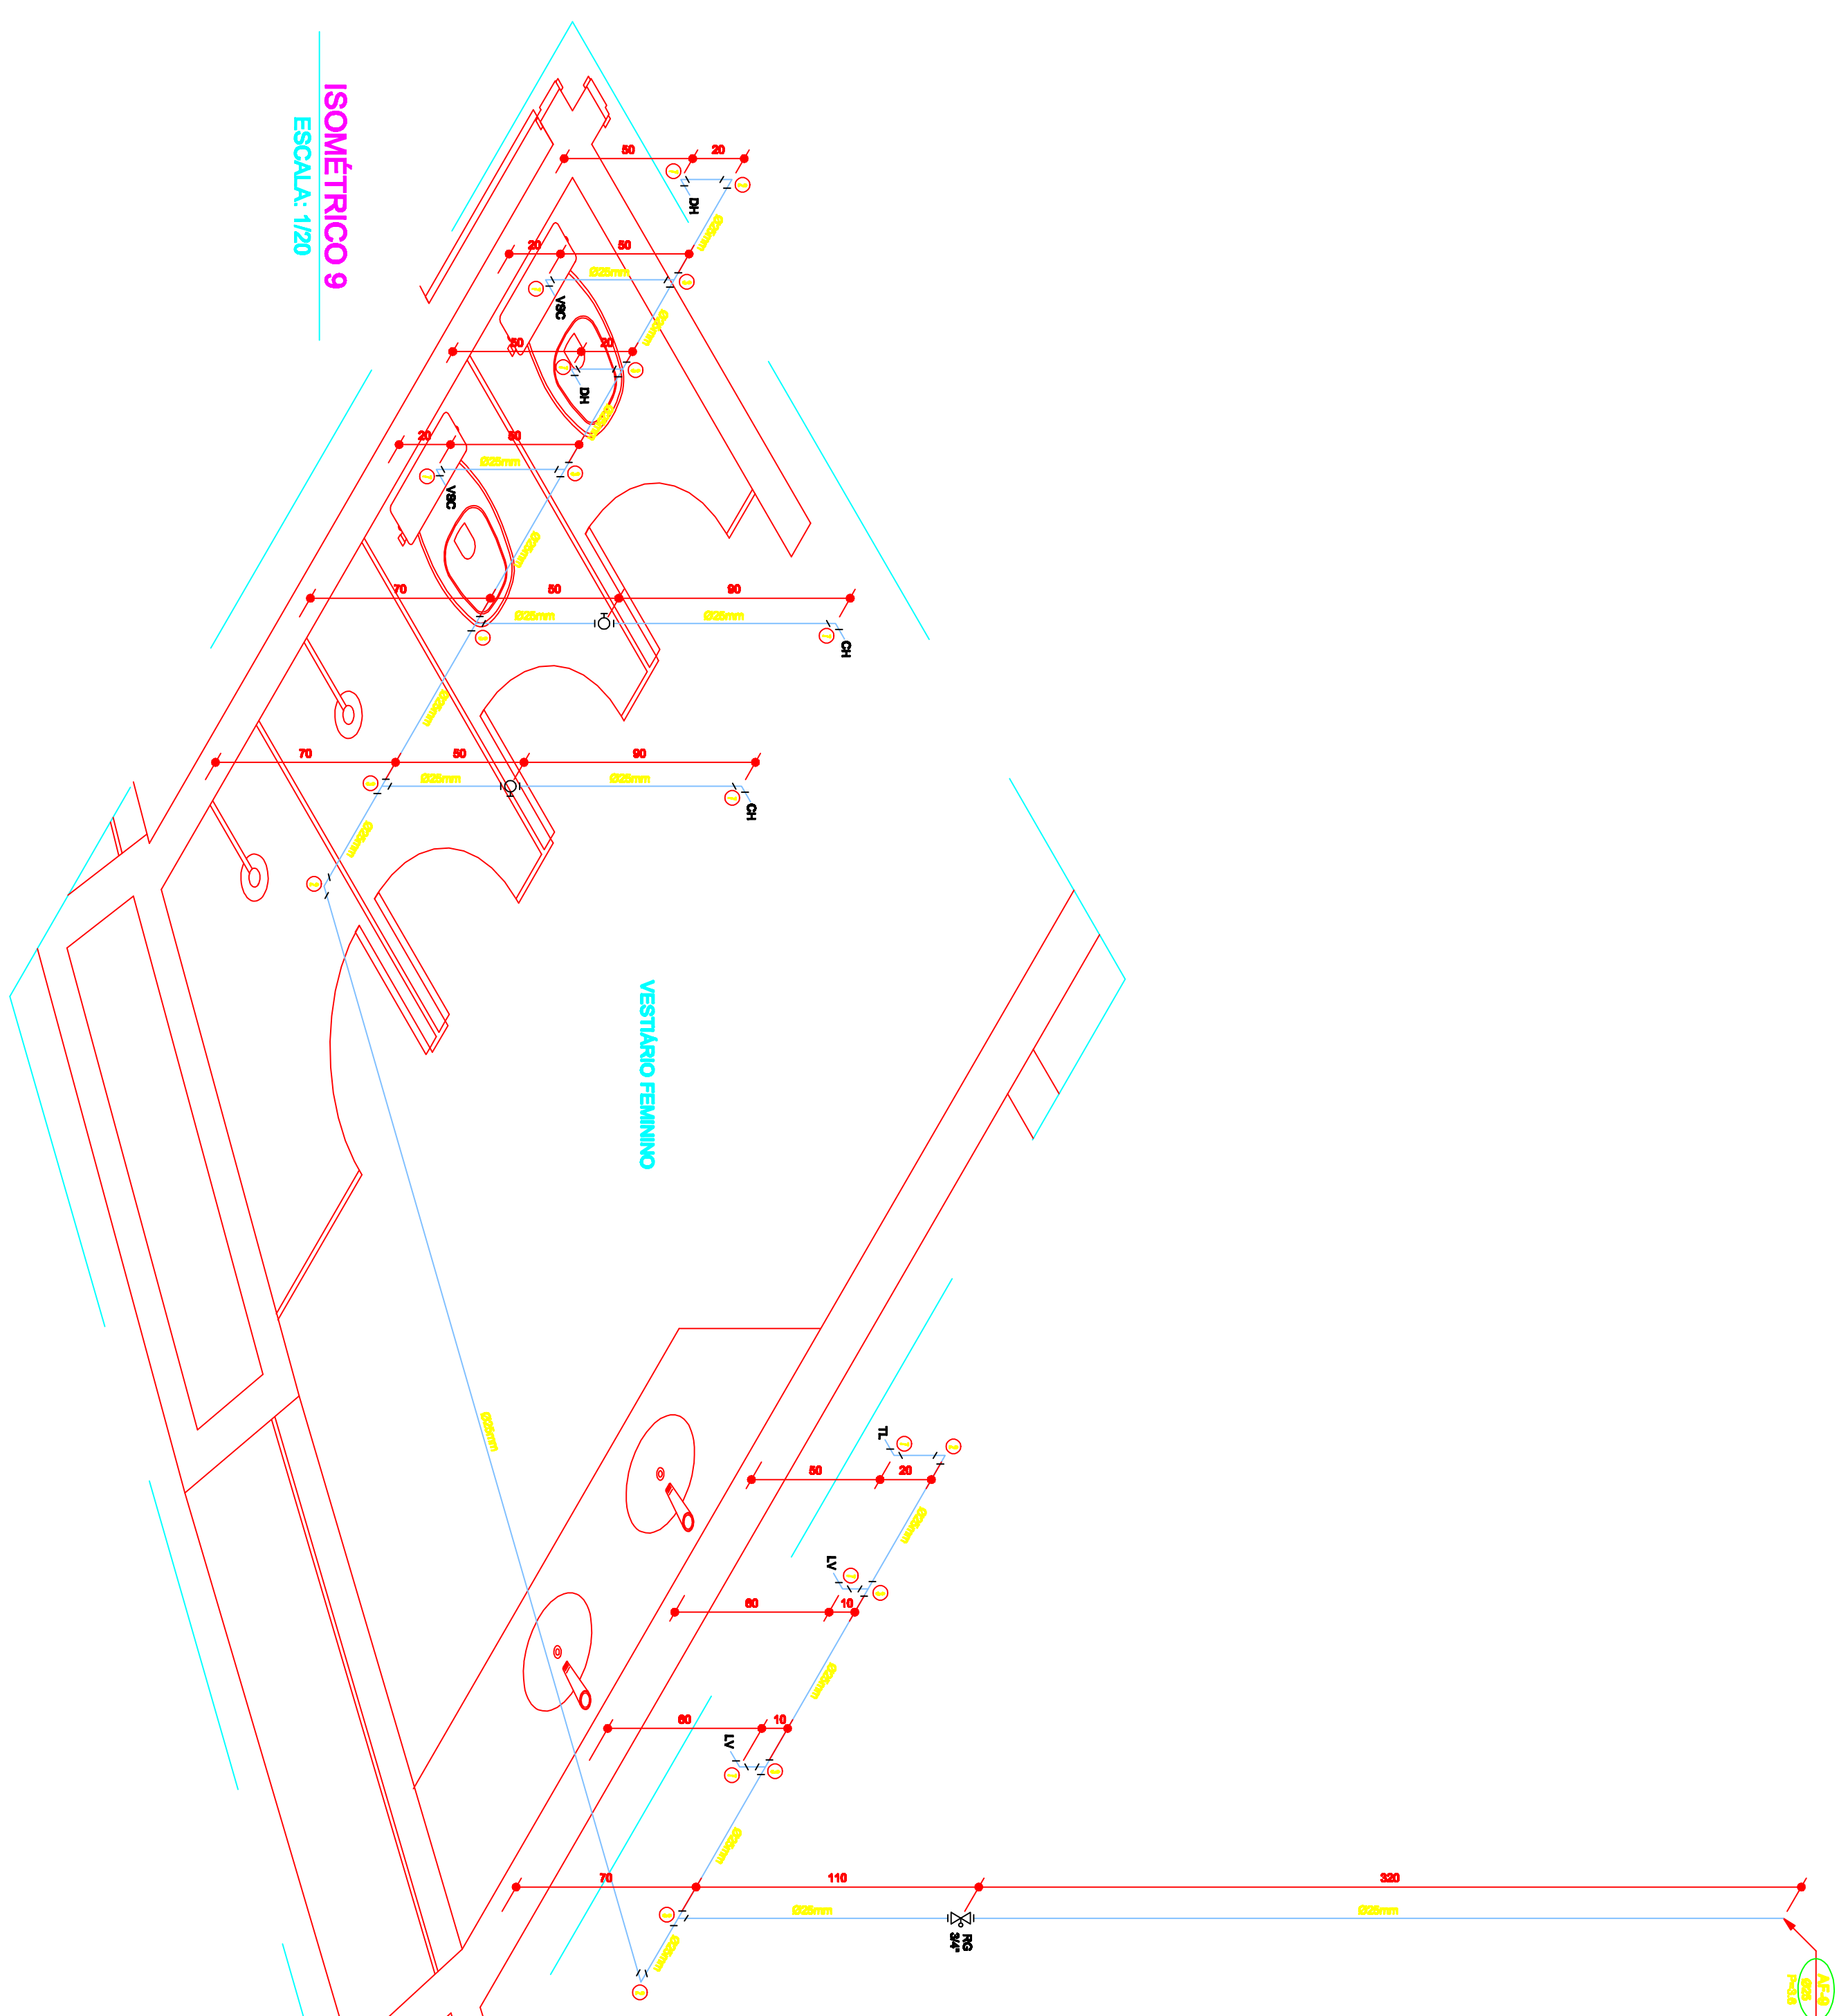


LEGENDA - ÁGUA FRIA - PVC

- 1 - Adaptador solda tipo off-argem liso
- 2 - Corno 90 soldado
- 3 - T 90 soldado
- 4 - Junta de redução soldado liso
- 5 - T 90 soldado
- 6 - Junta de redução soldado c/rosc
- 7 - Junta red. 90 sold. c/rosc liso
- 8 - T 90 de red. soldado liso na base c/rosc

[illegible]

COMERCIA

RESTAURANTE UNIVERSITÁRIO

AV. DR. LUIS BOAL PORTO SALAMAN, S/Nº - B. IPIRANGA - TEÓFILO OTONI / MS	CEP
PROPRIETÁRIO: UNIVERSIDADE FEDERAL DOS VALES DO JECUTINHONHA E MUCURI	16.888.315/0001-57

CONFIDENTIAL

RESPONSÁVEL TÉCNICO

ENG. CIVIL EDUARDO OLIVEIRA NETE
CREA MG 40.885/D

VERBAIS	DATA	DEBENTOR
V 1	OUT / 2010	EDUARDO NEVES