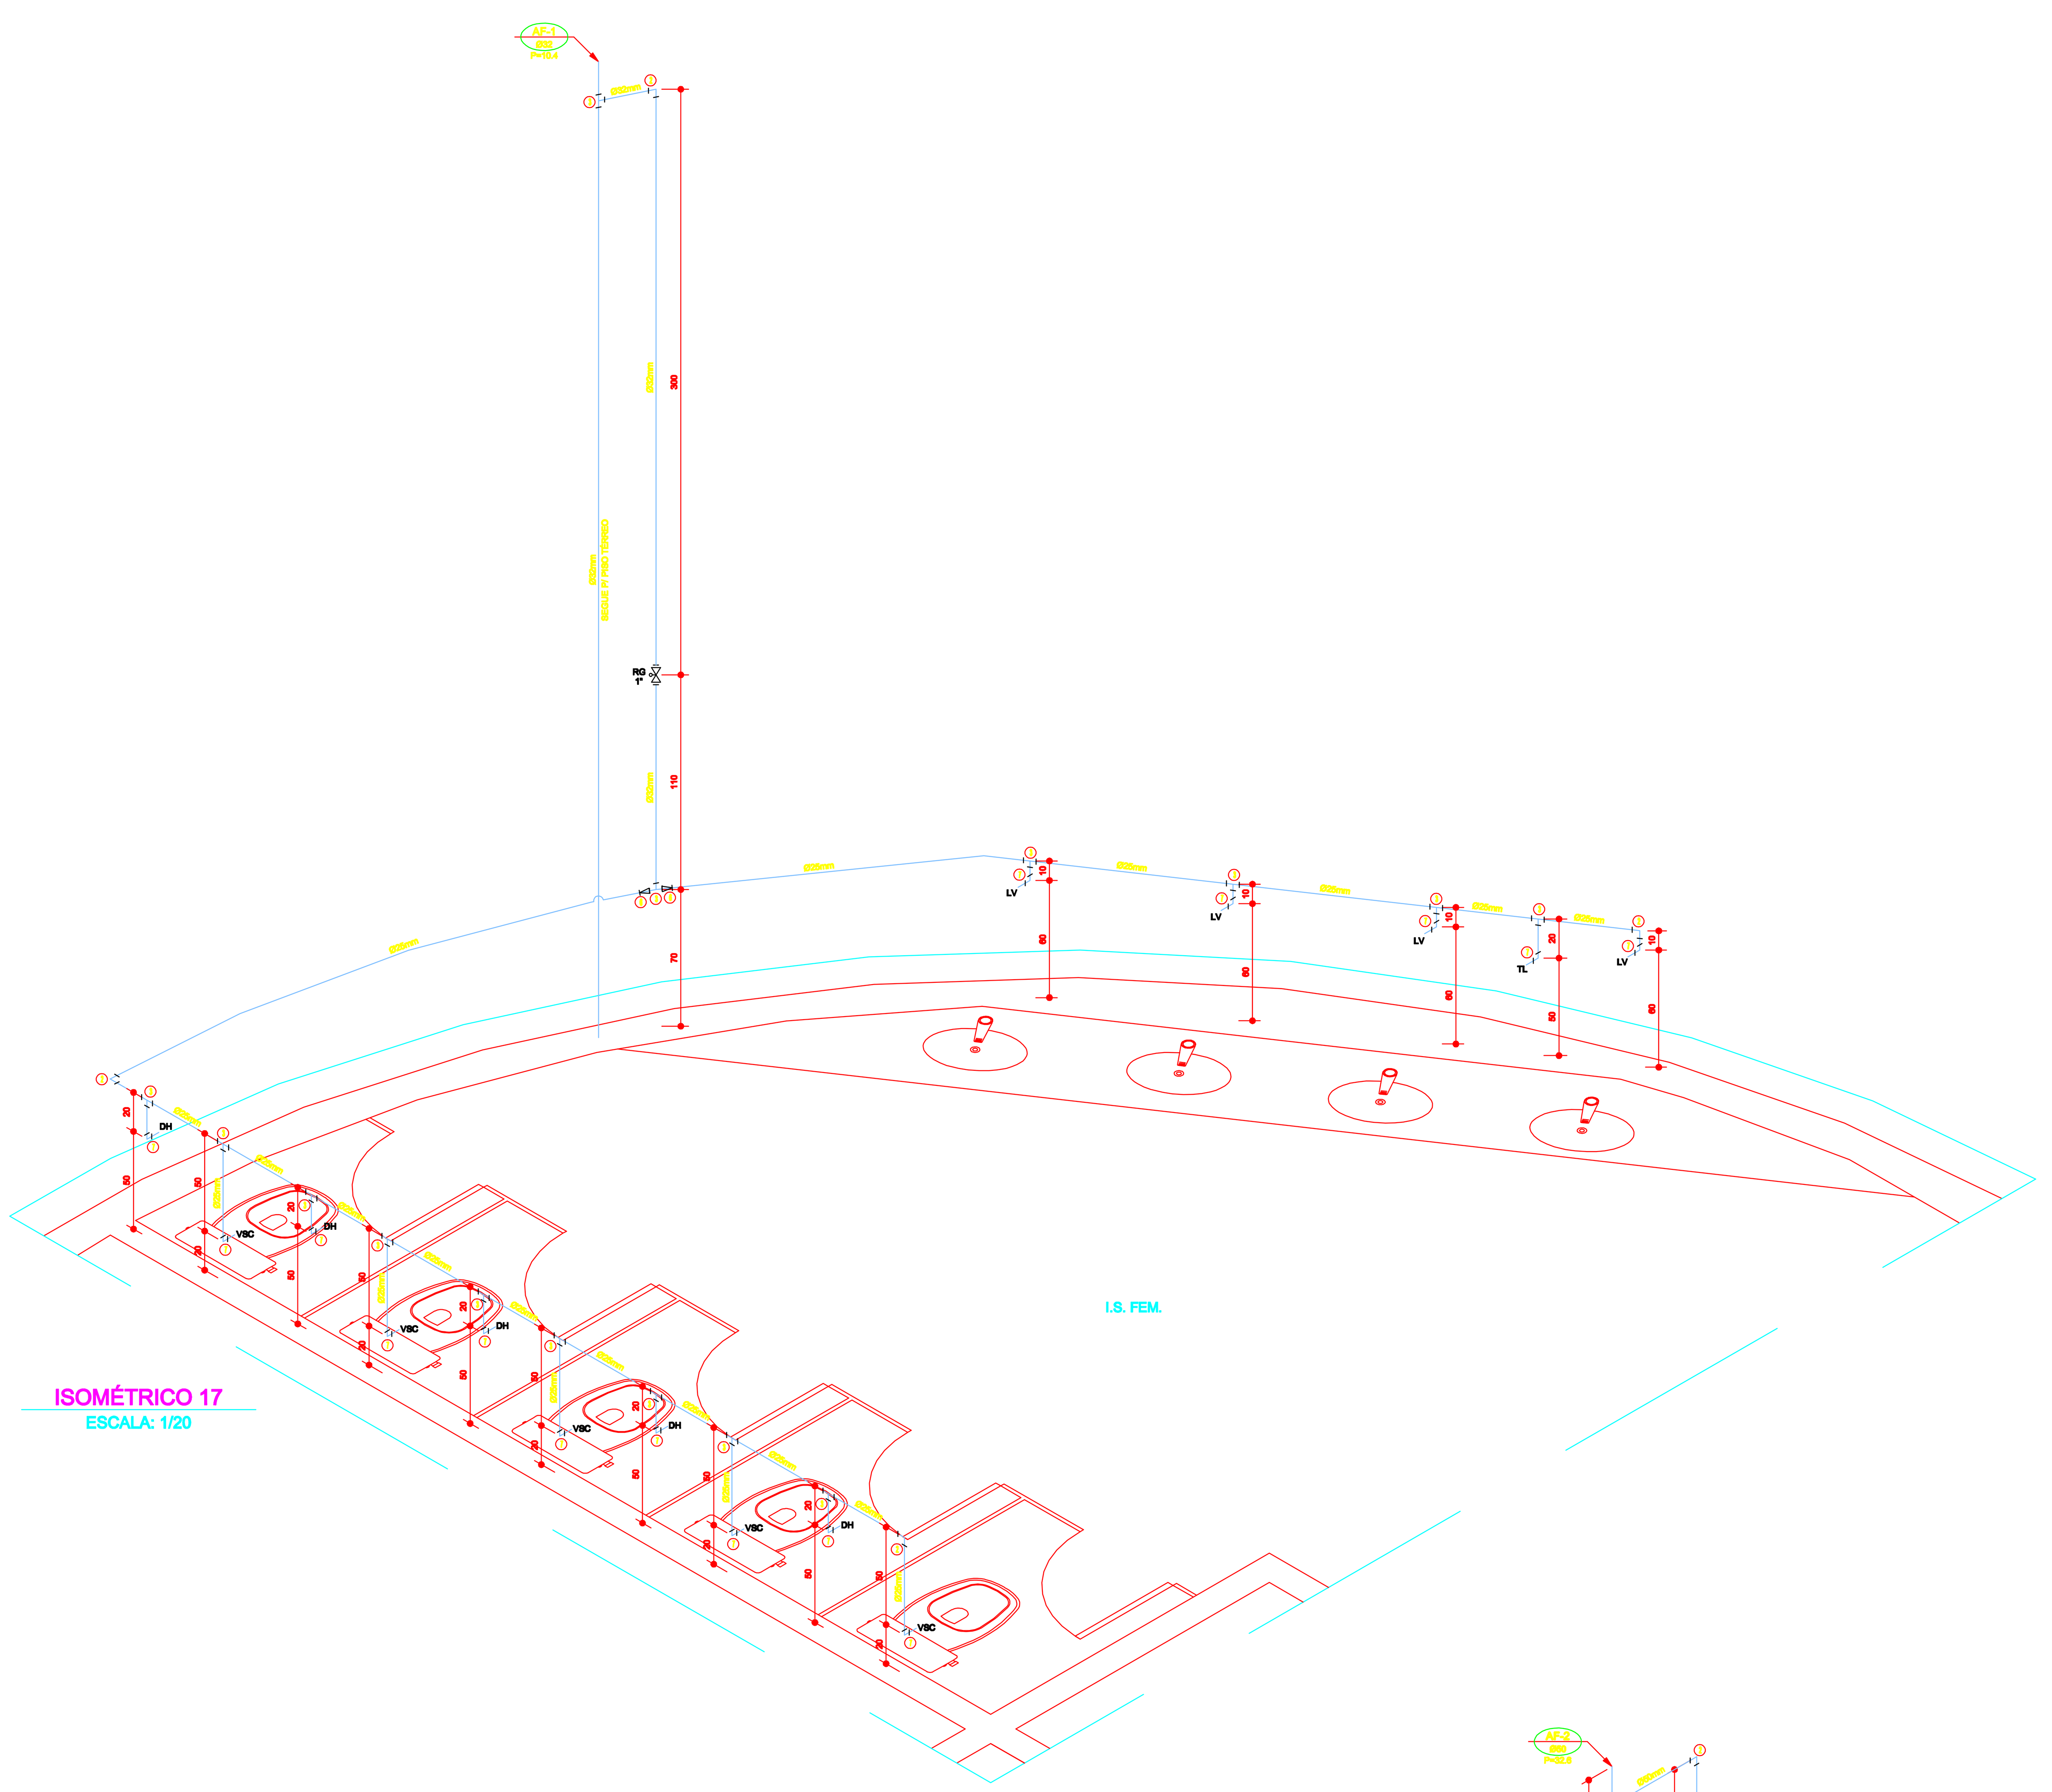

ISOMÉTRICO 17
ESCALA: 1/20

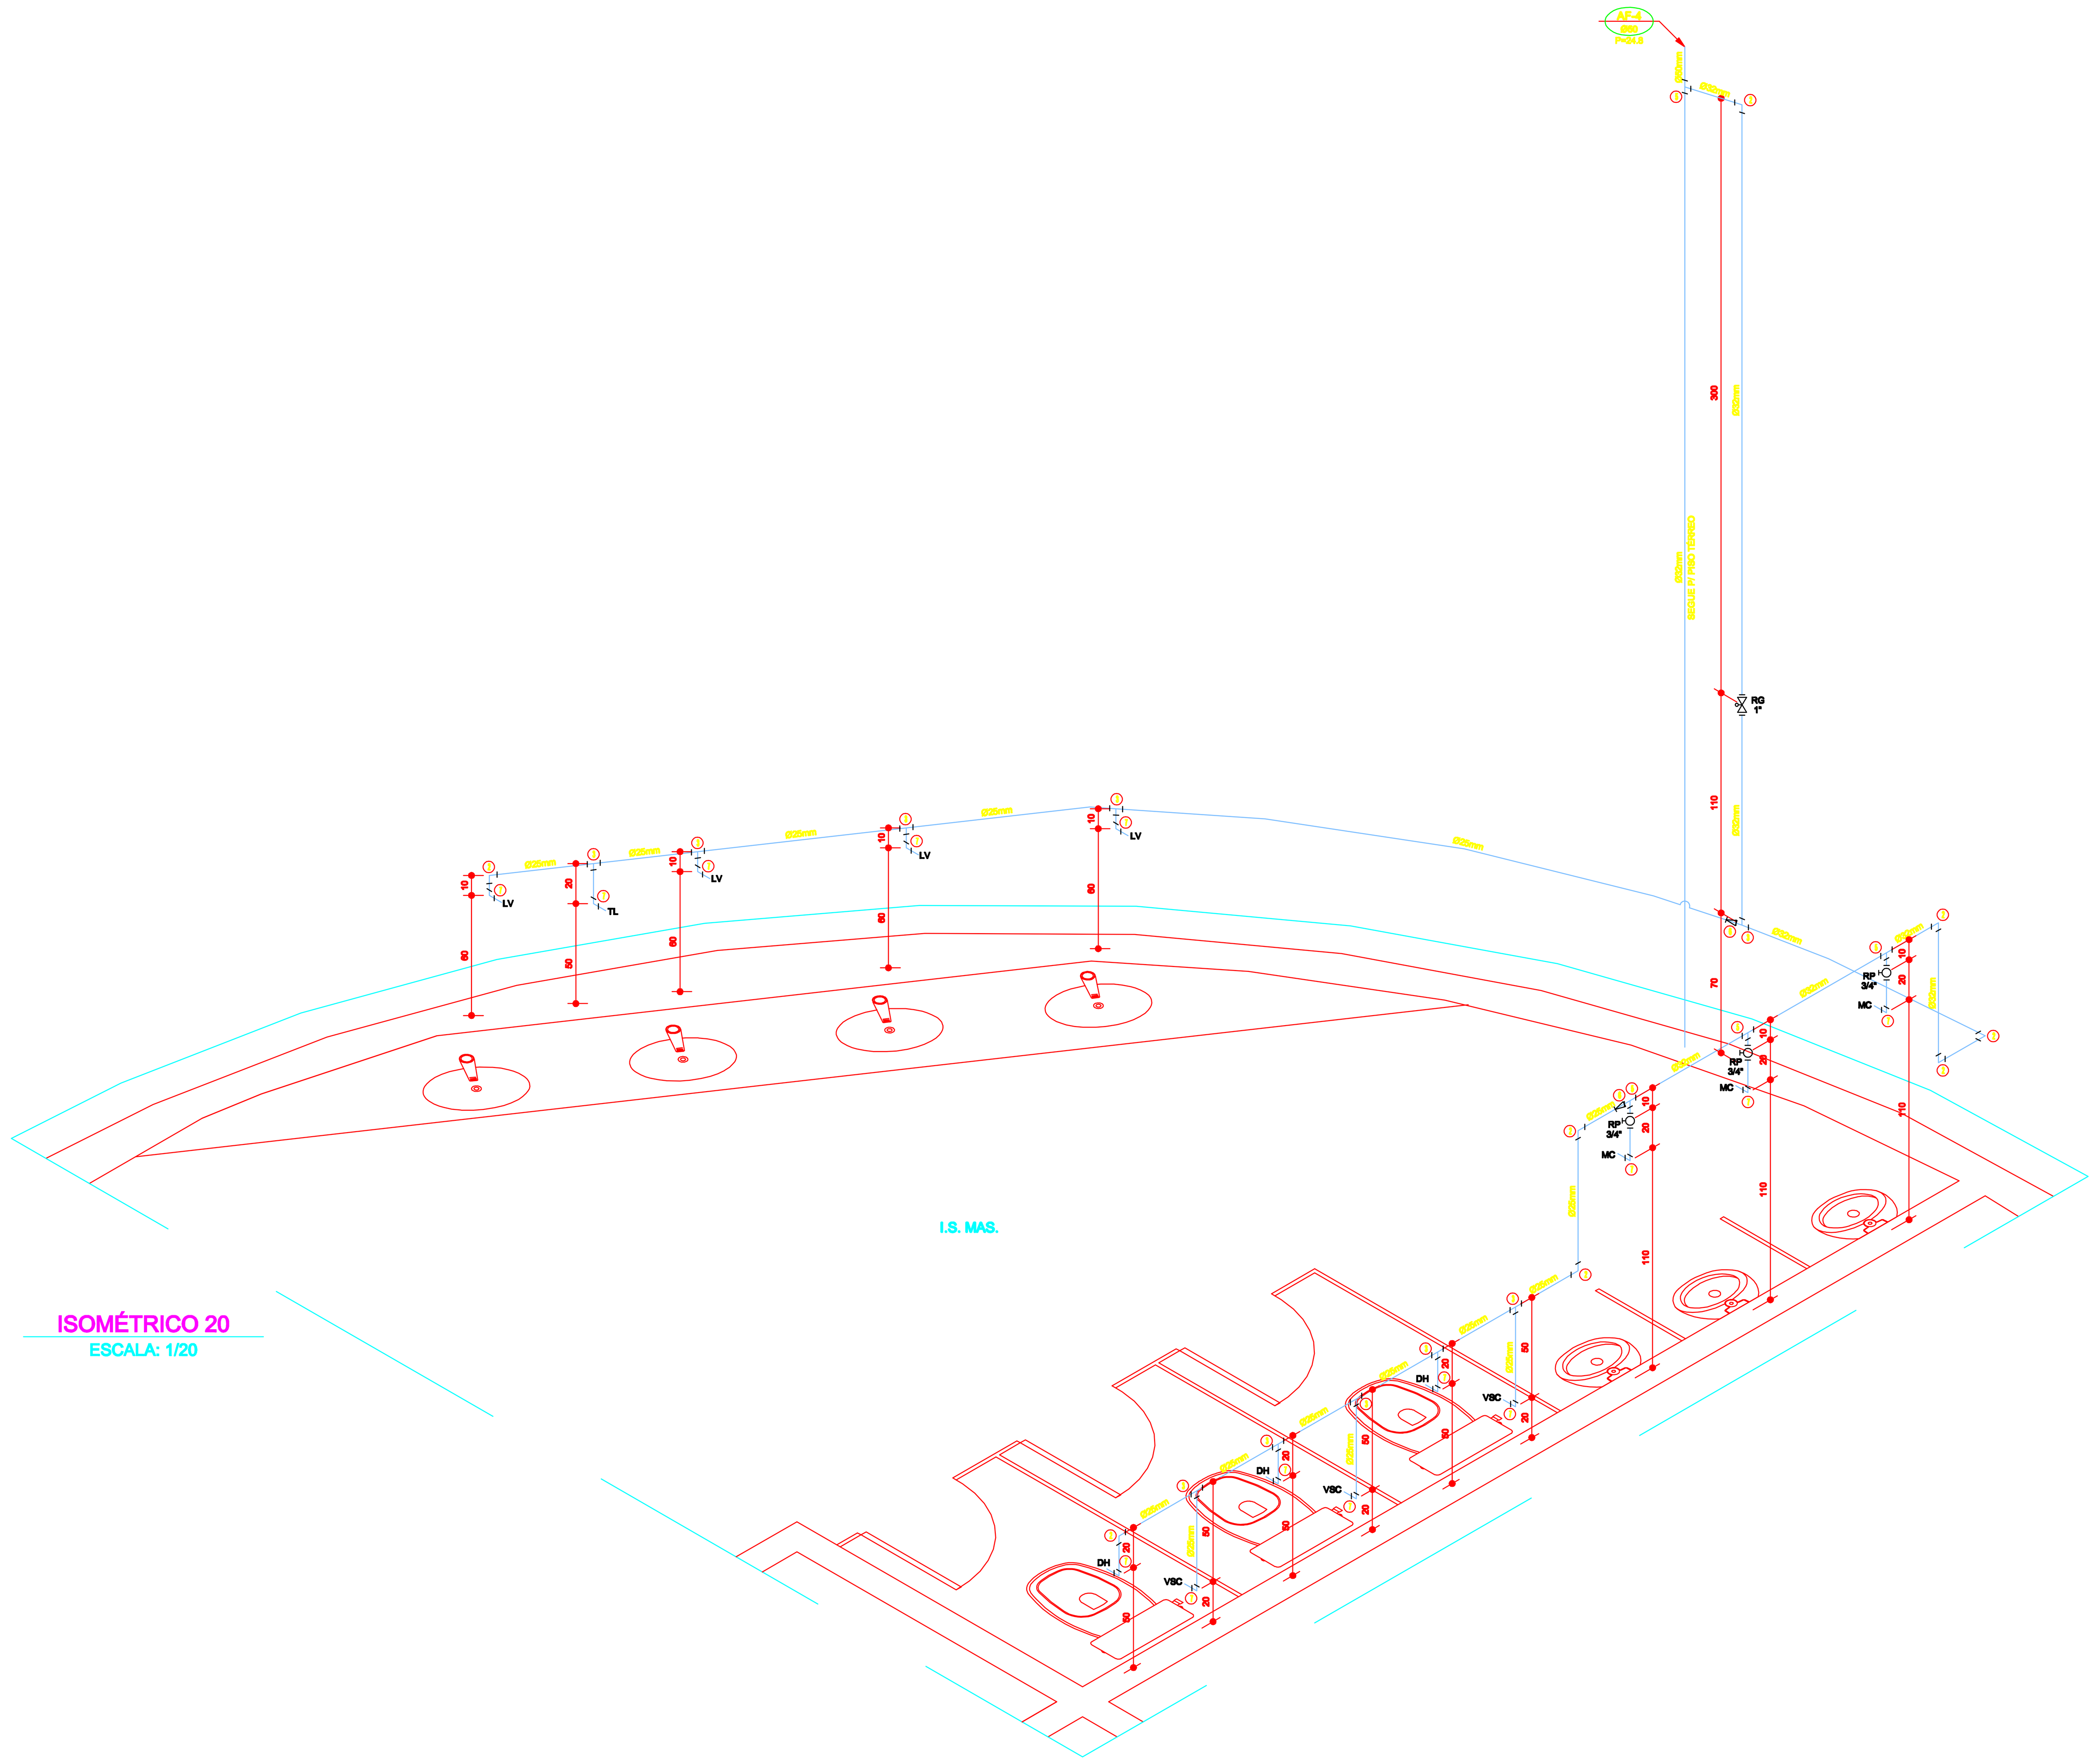

ISOMÉTRICO 20
ESCALA: 1/20

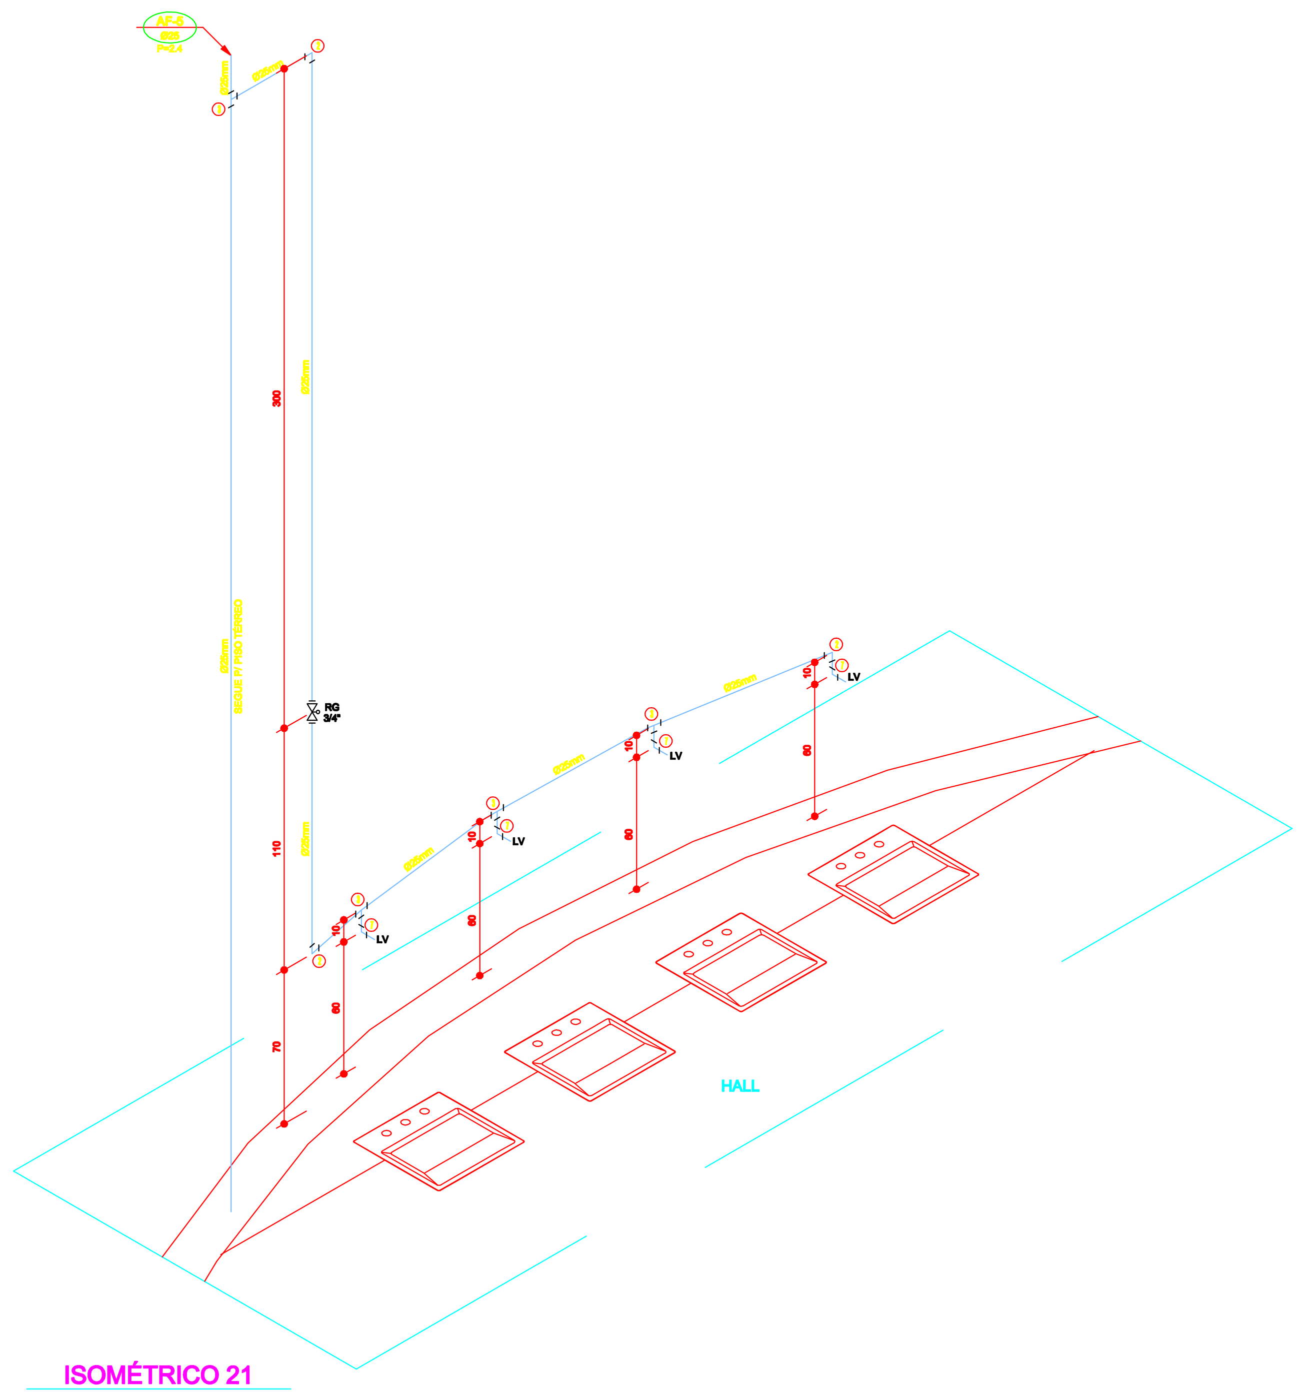

ISOMÉTRICO 21
ESCALA: 1/20

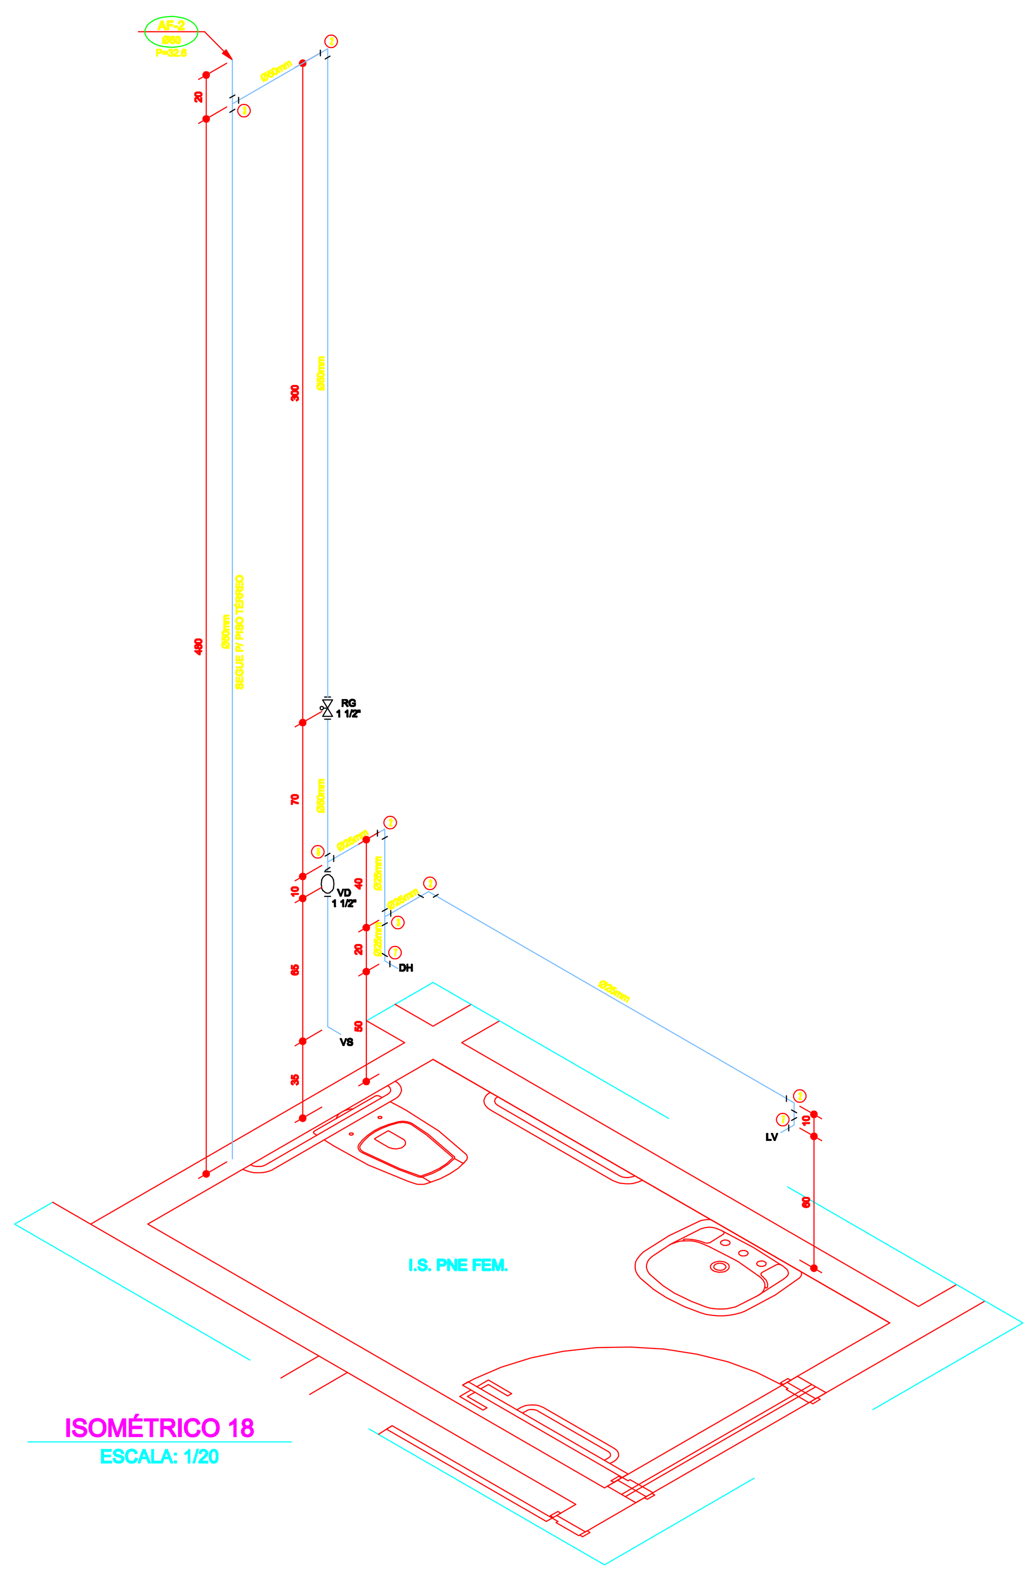

ISOMÉTRICO 18
ESCALA: 1/20

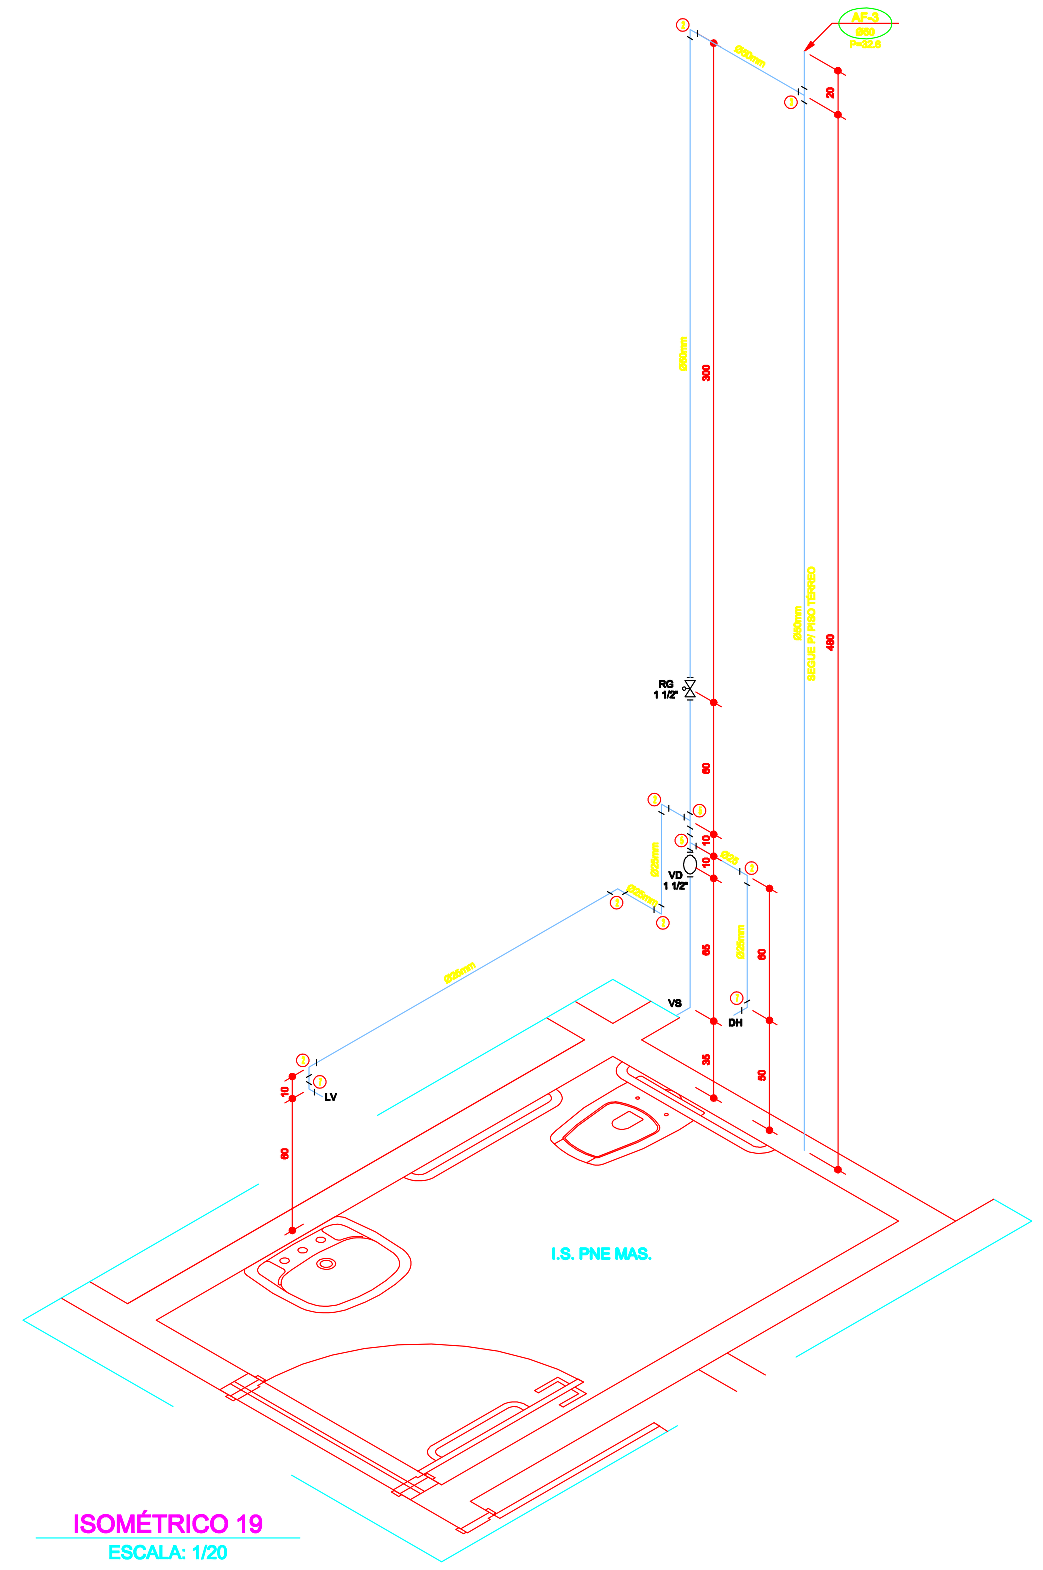

ISOMÉTRICO 19
ESCALA: 1/20

LEGENDA - ÁGUA FRIA - PVC

1 - Adaptador sold.longo c/Flanges livres
2 - Curva 90 soldavel
3 - Te 90 soldavel
4 - Bucha de reducao soldavel longa
5 - Te de reducao 90 soldavel
6 - Bucha de reducao soldavel curta
7 - Joelho red. 90 sold. c/bucha latao
8 - Te 90 de red. sold.c/bucha latao na bolsa central

Nº:	DATA	RESPONSÁVEL	DESCRIÇÃO DA REVISÃO:

IDENTIFICAÇÃO: PROJETO HIDROSSANITÁRIO - ÁGUA FRIA

OBRA: COMERCIAL

RESTAURANTE UNIVERSITÁRIO
CAMPUS TEÓFILO OTONI
AV. DR. LUIS BOALI PORTO SALMAN, S/Nº - B. IPIRANGA - TEÓFILO OTONI / MG

PROPRIETÁRIO: UNIVERSIDADE FEDERAL DOS VALES DO JEQUITINHONHA E MUCURI
CNPJ: 16.888.315/0001-57

CONTEÚDO: ISOMÉTRICOS - 17 A 21

RESPONSÁVEL TÉCNICO: ENG. CIVIL EDUARDO OLIVEIRA NEVES
CREA MG 46.885/D

VERSÃO:	DATA:	DESENHO:	FOLHA:
V 1	OUT / 2010	EDUARDO NEVES	08/10