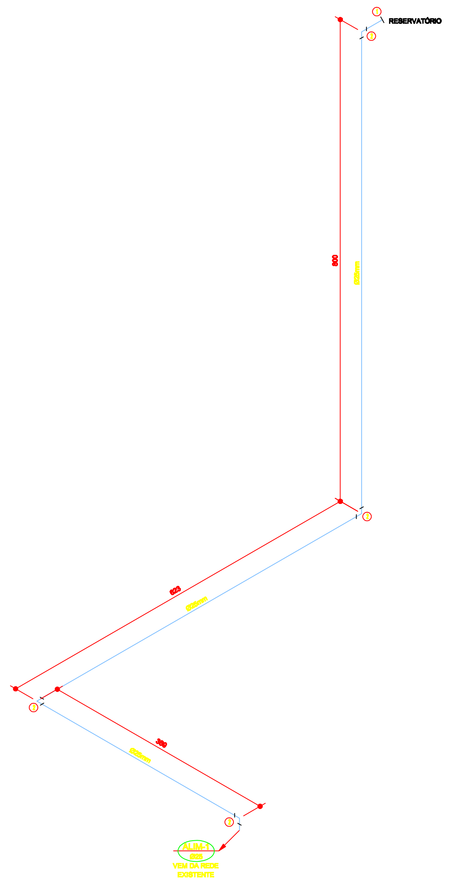

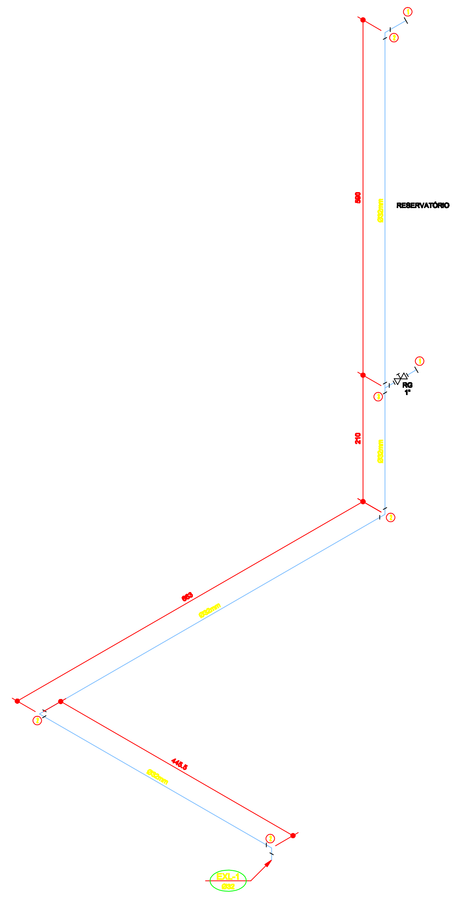

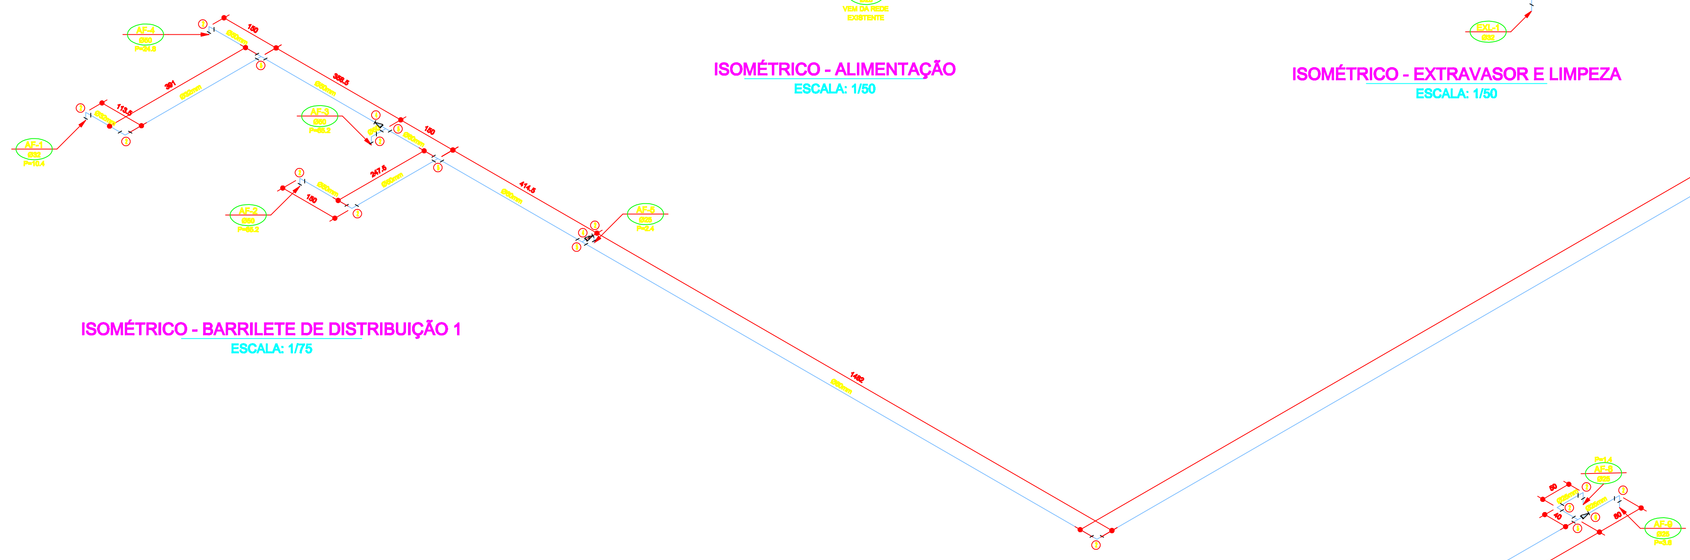

RESERVATÓRIO
RESERVATÓRIO
RESERVATÓRIO
RG
800
623
388
210
590
663
445.5
AF-1
Ø32
P=10.4
AF-2
Ø50
P=65.2
AF-3
Ø50
P=65.2
AF-4
Ø50
P=24.8
AF-5
Ø25
P=2.4
113.5
301
150
358.5
150
247.5
150
414.5
1450
6100
1386.5
618
105
105
262
271.5
814.5
637
151
388.5
703
178
185.5
665.5
388.5
127
603.5
628
520
218.5
125.5
284.5
607.5

ISOMÉTRICO - ALIMENTAÇÃO
ESCALA: 1/50

ISOMÉTRICO - EXTRAVASOR E LIMPEZA
ESCALA: 1/50

ISOMÉTRICO - BARRILETE DE DISTRIBUIÇÃO 1
ESCALA: 1/75

ISOMÉTRICO - BARRILETE DE DISTRIBUIÇÃO 2
ESCALA: 1/50

LEGENDA - ÁGUA FRIA - PVC

1 - Adaptador sold.longo c/Flanges livres
2 - Curva 90 soldavel
3 - Te 90 soldavel
4 - Bucha de reducao soldavel longa
5 - Te de reducao 90 soldavel
6 - Bucha de reducao soldavel curta
7 - Joelho red. 90 sold. c/bucha latao
8 - Te 90 de red. sold.c/bucha latao na bolsa central

Nº:	DATA	RESPONSÁVEL	DESCRIÇÃO DA REVISÃO:

IDENTIFICAÇÃO:
PROJETO HIDROSSANITÁRIO - ÁGUA FRIA

OBRA:
COMERCIAL

RESTAURANTE UNIVERSITÁRIO
CAMPUS TEÓFILO OTONI
AV. DR. LUIS BOALI PORTO SALMAN, S/Nº - B. IPIRANGA - TEÓFILO OTONI / MG

PROPRIETÁRIO: UNIVERSIDADE FEDERAL DOS VALES
DO JEQUITINHONHA E MUCURI
CNPJ 16.888.315/0001-57

CONTEÚDO:
ISOMÉTRICOS - BARRILETE DE DISTRIBUIÇÃO 1 E 2 / ALIMENTAÇÃO /
EXTRAVASOR E LIMPEZA

RESPONSÁVEL TÉCNICO:
ENG. CIVIL EDUARDO OLIVEIRA NEVES
CREA MG 46.885/D

VERSÃO:	DATA:	DESENHO:	FOLHA:
V 1	OUT / 2010	EDUARDO NEVES	09/10