DETALHE 1
ESCALA: 1/20

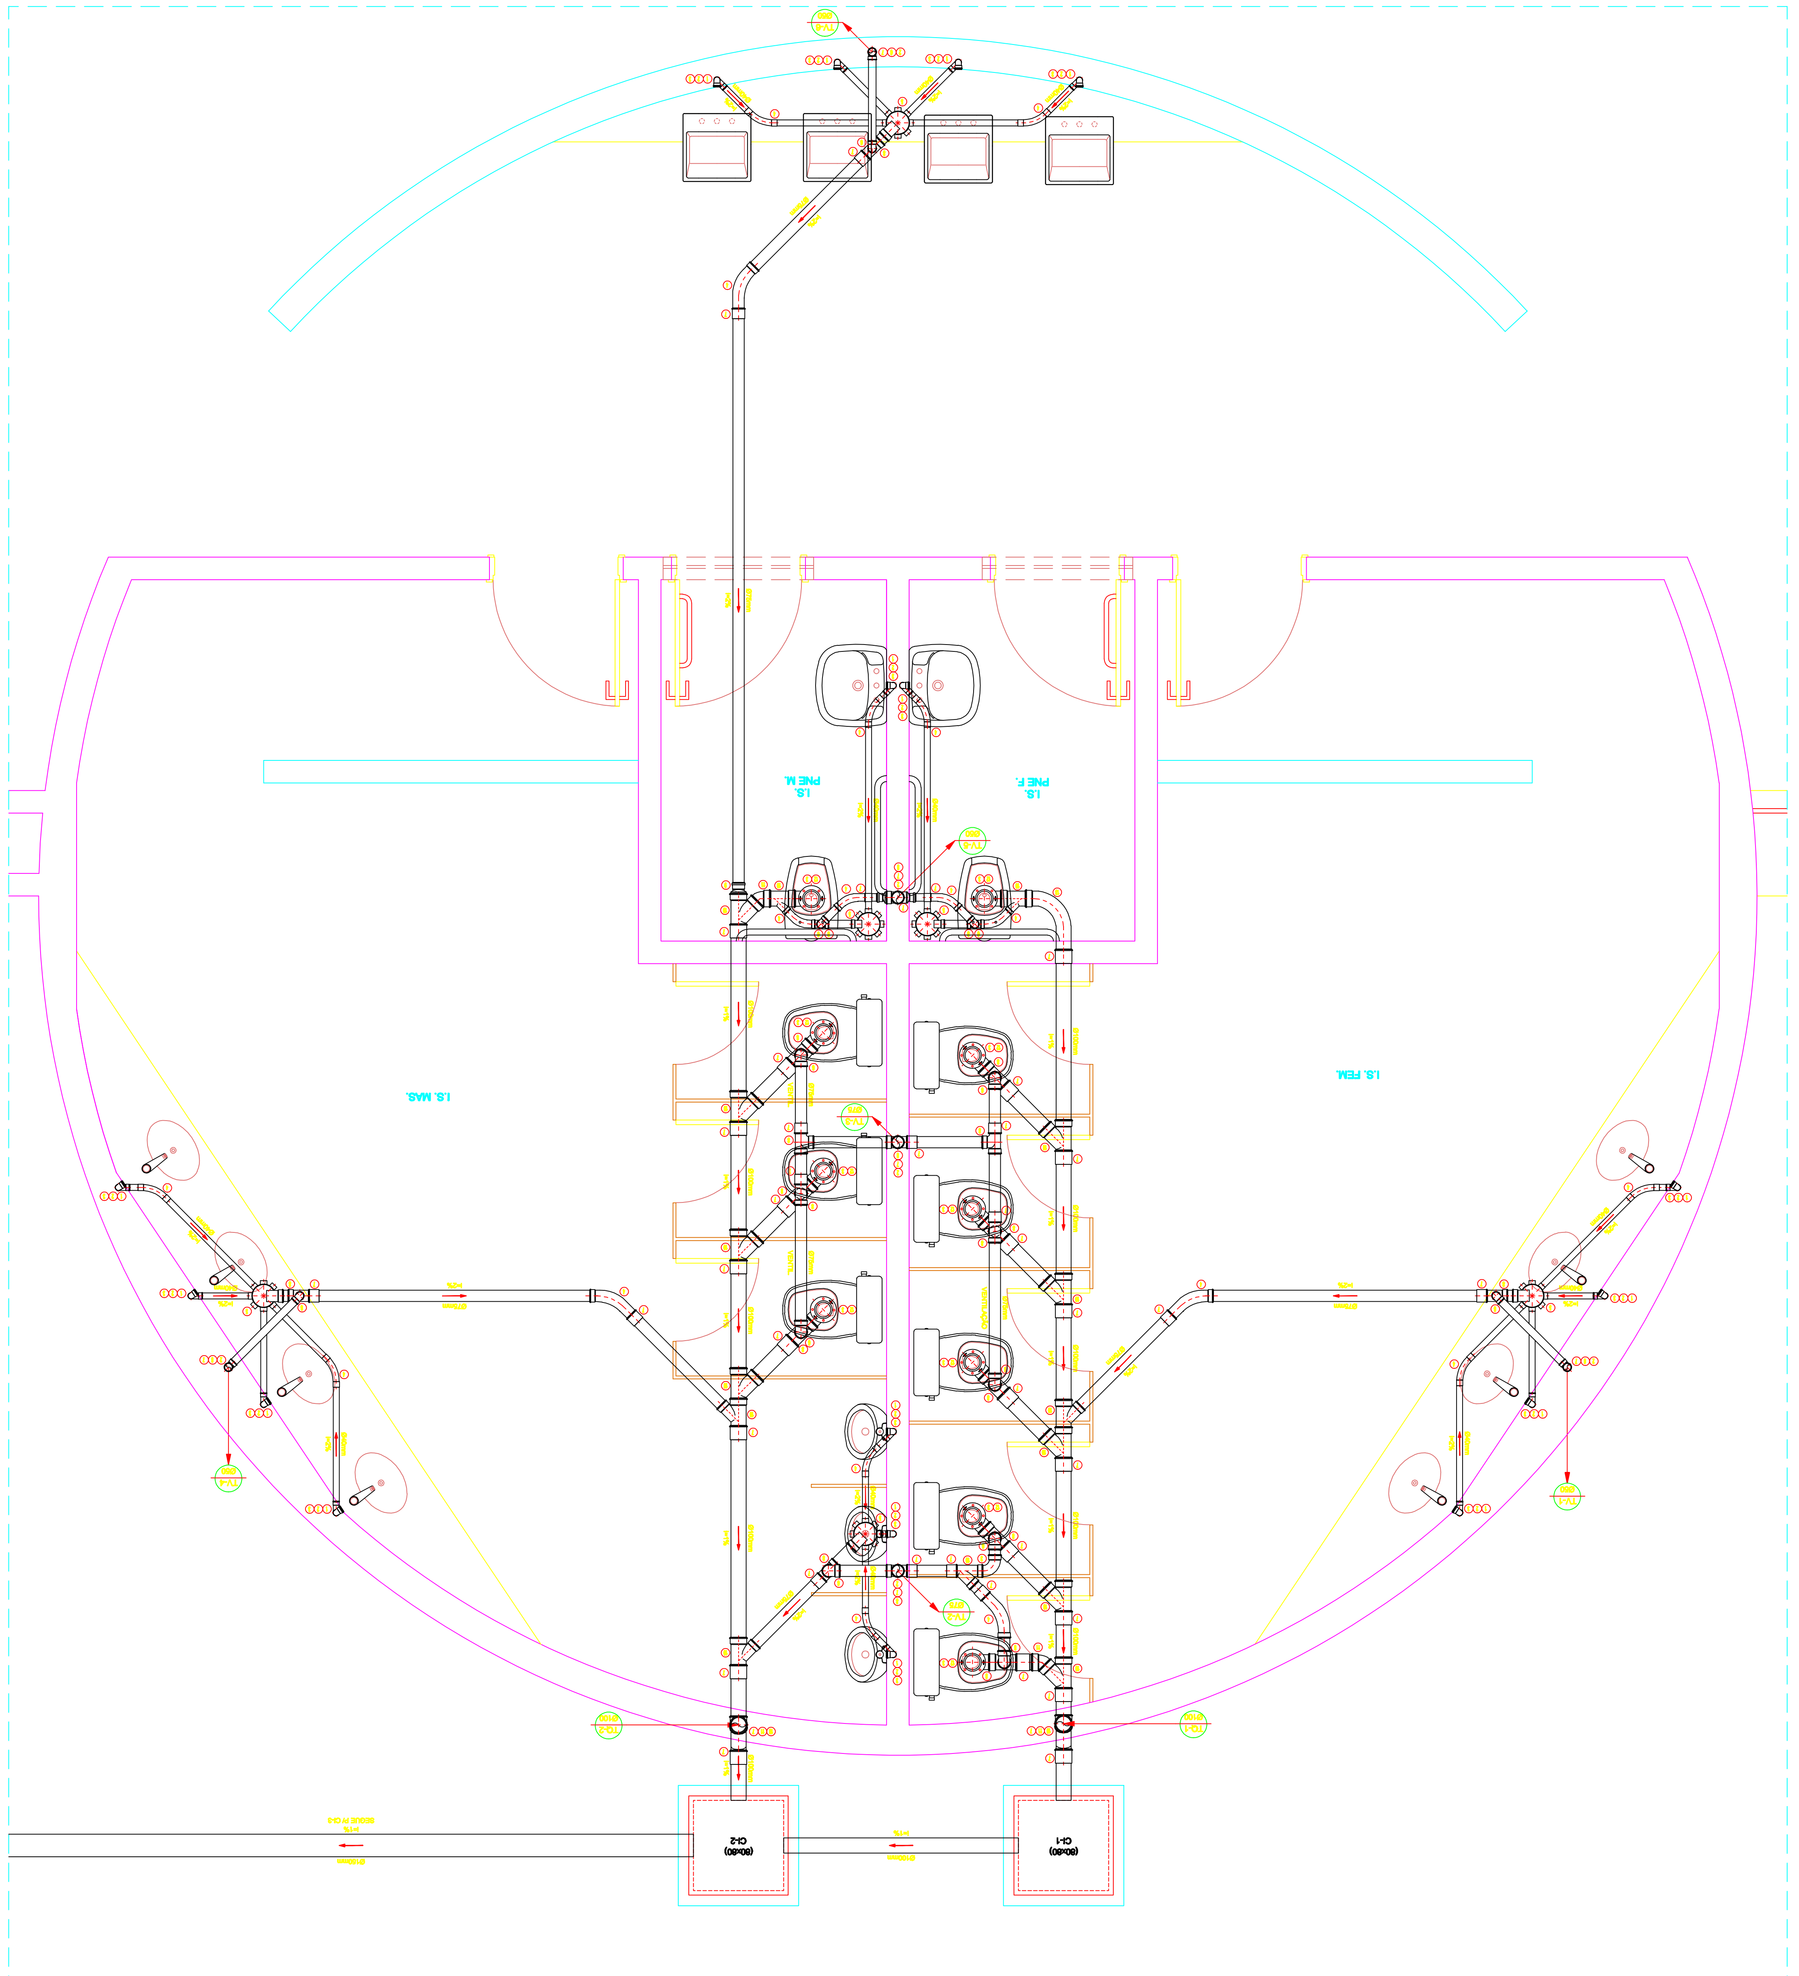

DETALHE 5
ESCALA: 1/20

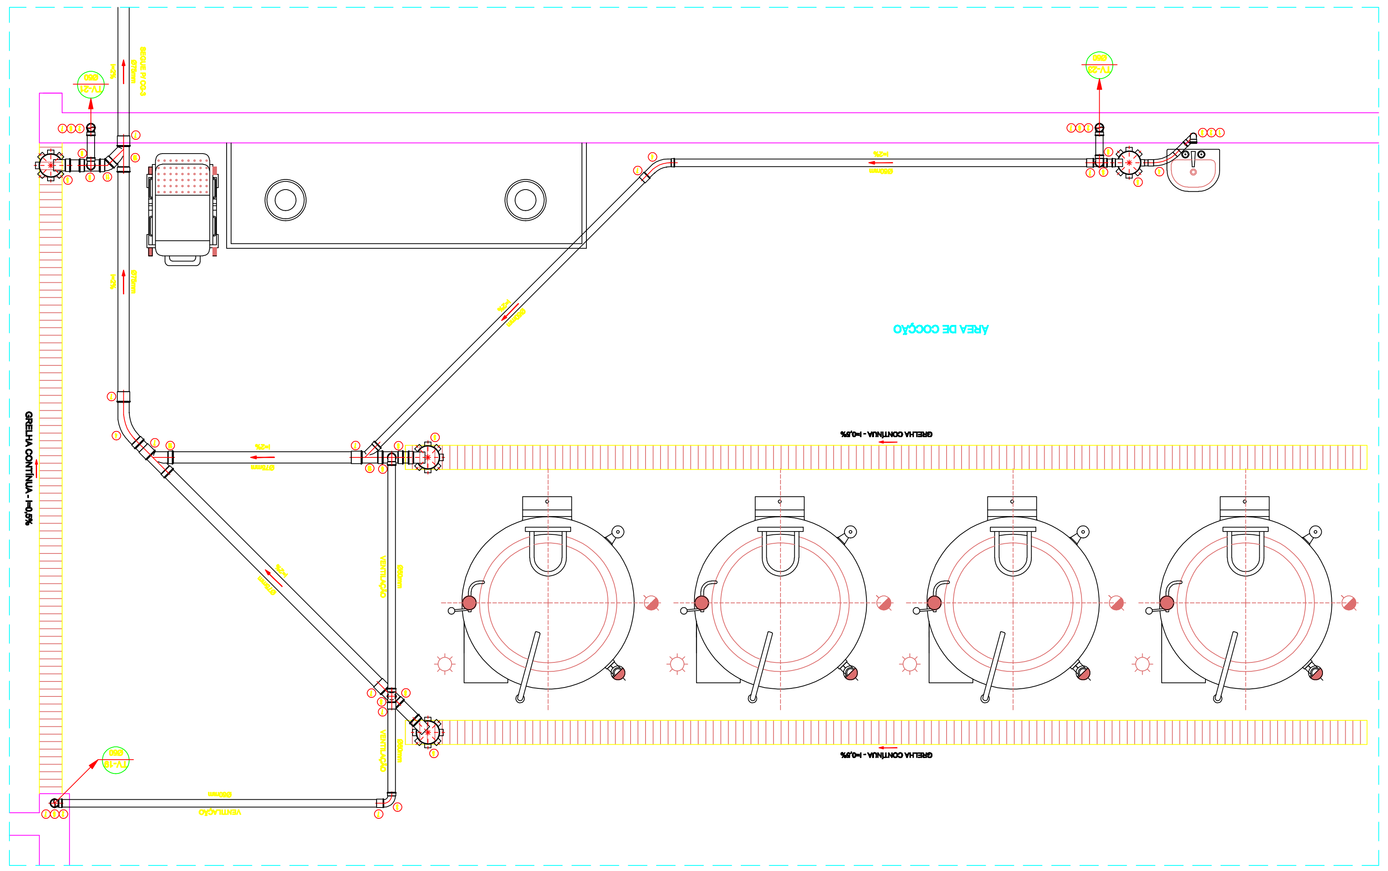

DETALHE 4
ESCALA: 1/20

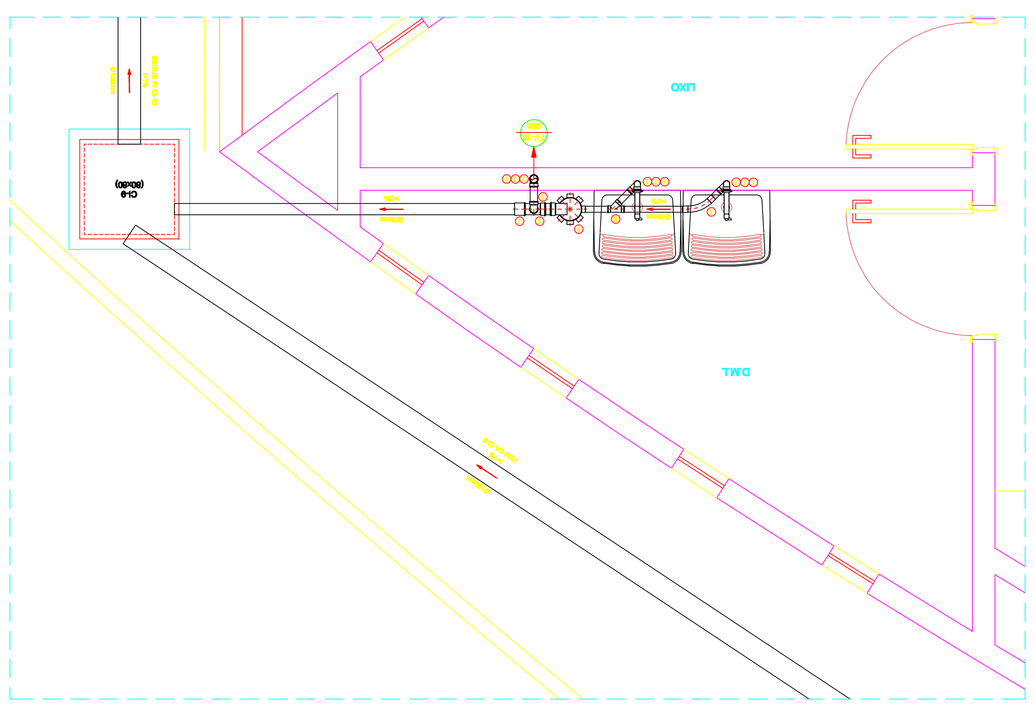

LEGENDA - ESGOTO - PVC

1 - Joelho 87 graus Cola Tubo Esgoto PVC
2 - CURVA 90 graus Tubo Esgoto PVC
3 - CURVA 90 curta
4 - CURVA 45 graus
5 - TUBO PVC ESGOTO
6 - CAIXA sifonada para piso cozinha
7 - CAIXA sifonada para piso cozinha
8 - CAIXA de gordura
9 - Redução excêntrica 90
10 - CAIXA de gordura
11 - CURVA 90 graus
12 - CURVA 45 graus
13 - CURVA 90 graus
14 - CURVA 90 graus
15 - CURVA 45 graus
16 - CURVA 90 graus
17 - CAIXA SIFONADA

Nº	DATA	RESPONSÁVEL	DESCRIÇÃO DA REVISÃO

DESCRITIVO
PROJETO HIDROSSANITÁRIO - ESGOTO

OBRA
COMERCIAL

RESTAURANTE UNIVERSITÁRIO
CAMPUS TEÓFILO OTONI
AV. DR. LUIS BOALI PORTO SALMAN, S/Nº - B. PIRANGA - TEÓFILO OTONI / MG

PROPRIETÁRIO
UNIVERSIDADE FEDERAL DOS VALES DO JEQUITINHONHA E MUCURI

CNPJ
16.886.315/0001-67

CONTEÚDO
DETALHES - 1 / 4 / 5

RESPONSÁVEL TÉCNICO
ENG. CIVIL EDUARDO OLIVEIRA NEVES
CREA MG 46.886/D

VERSÃO	DATA	DESENHO	FOLHA
V 1	OUT / 2010	EDUARDO NEVES	03/07