
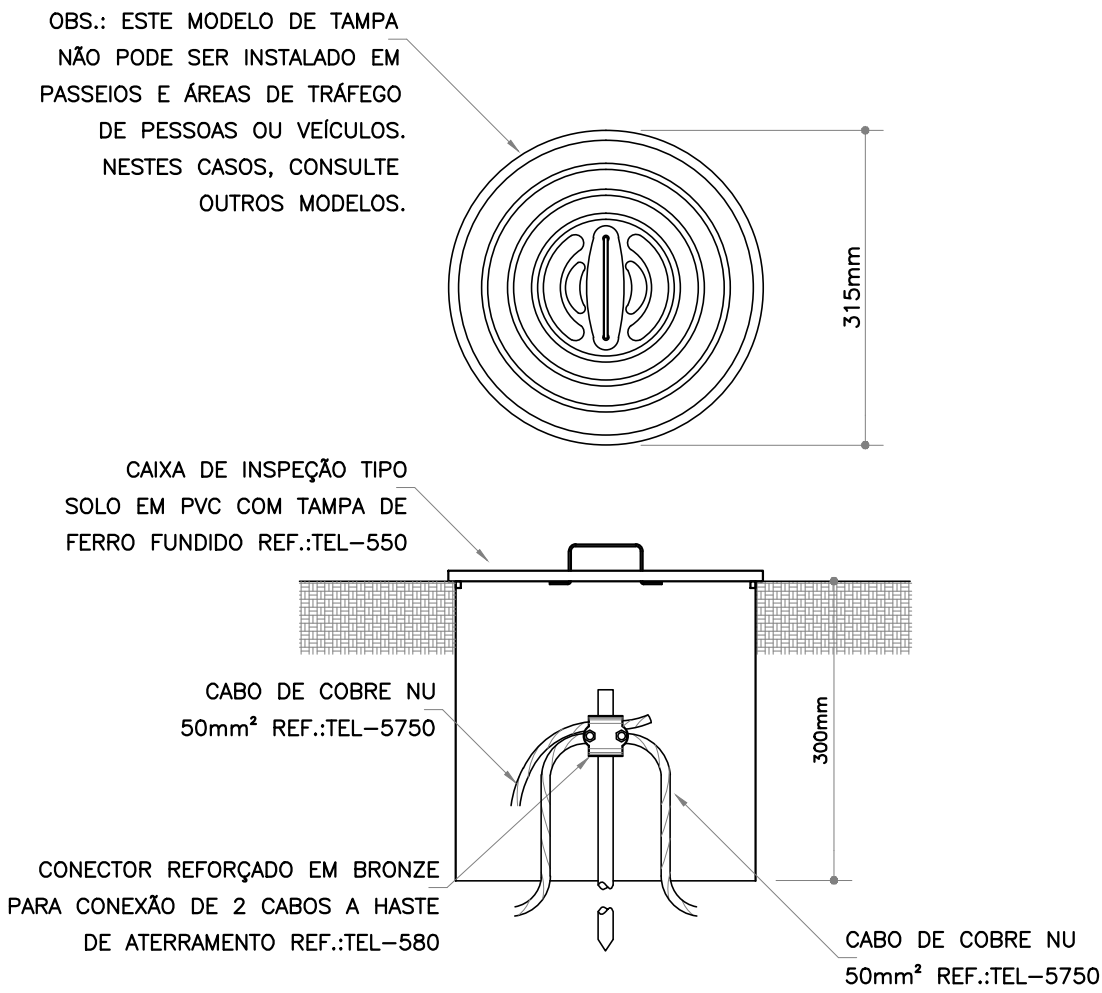
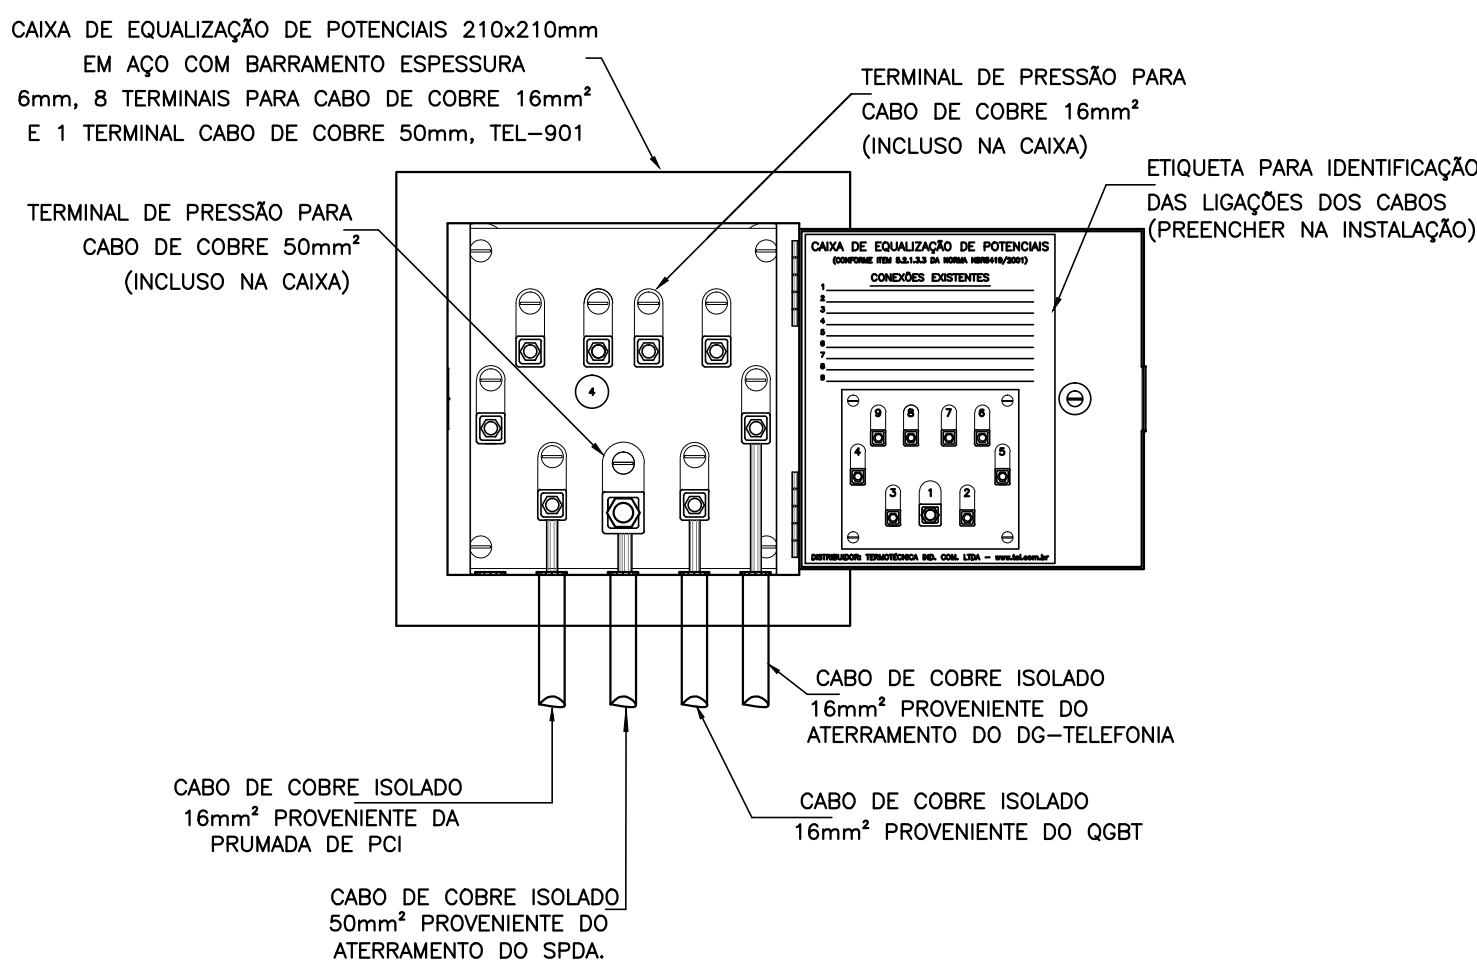
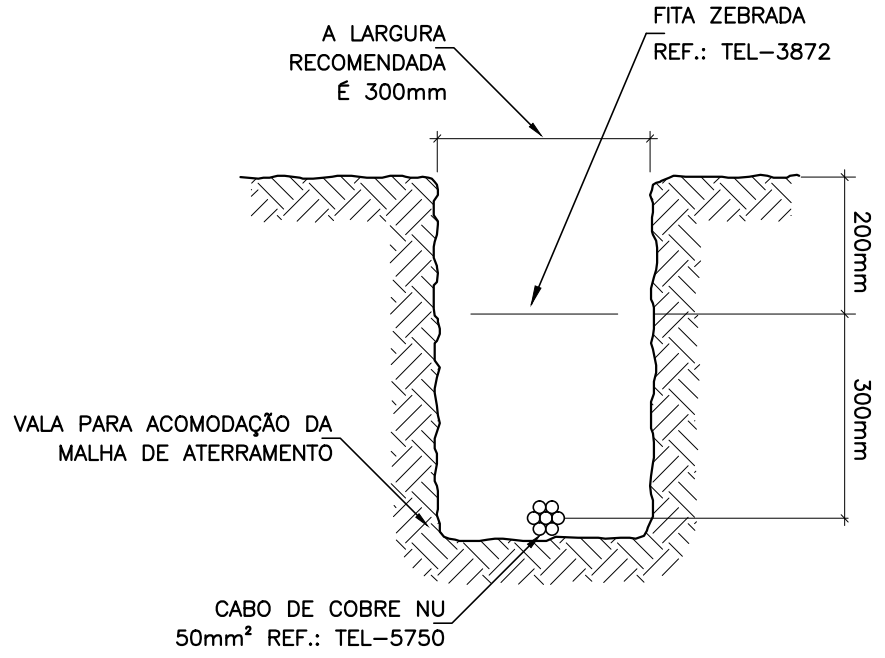
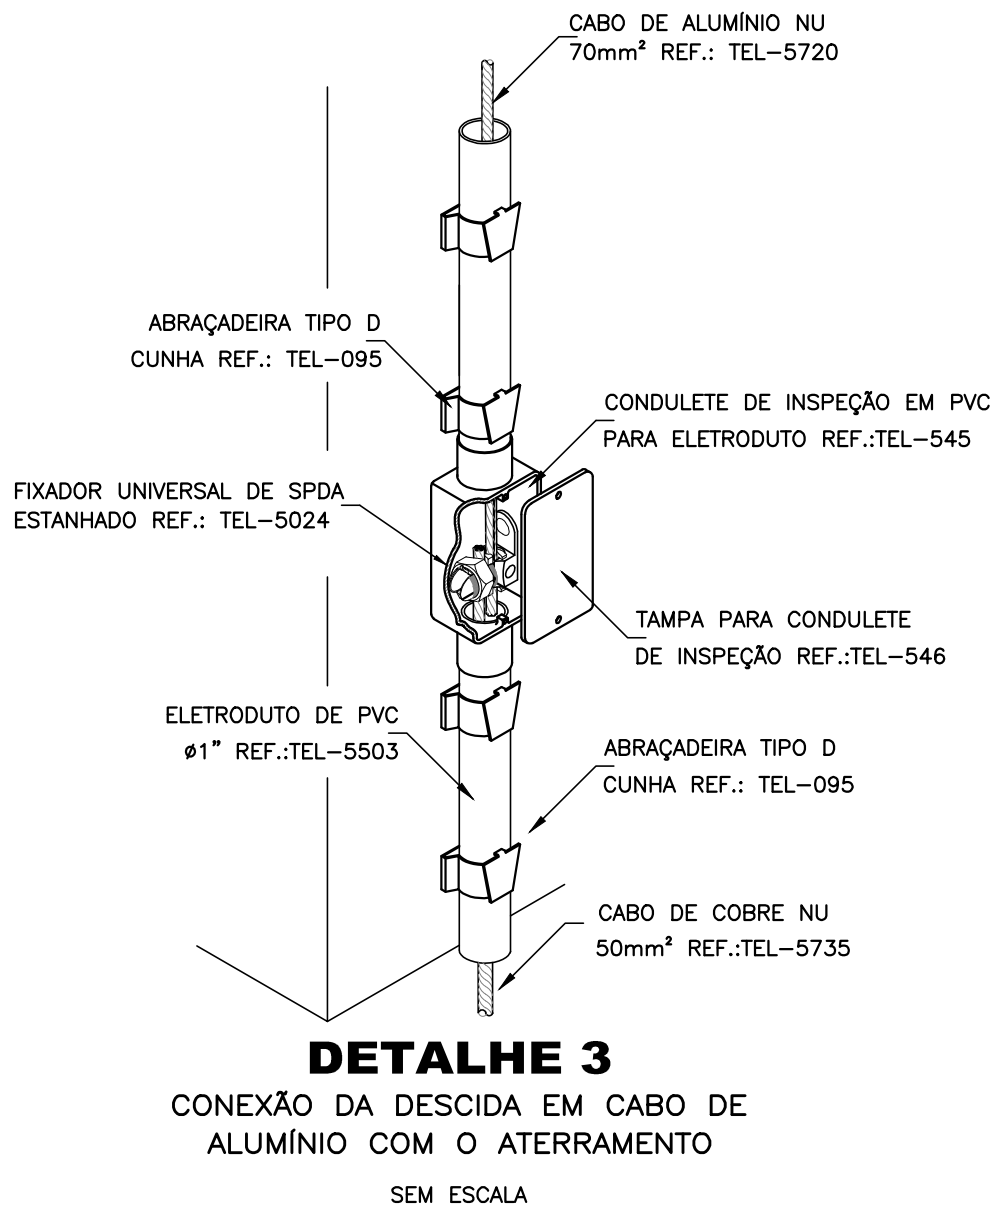
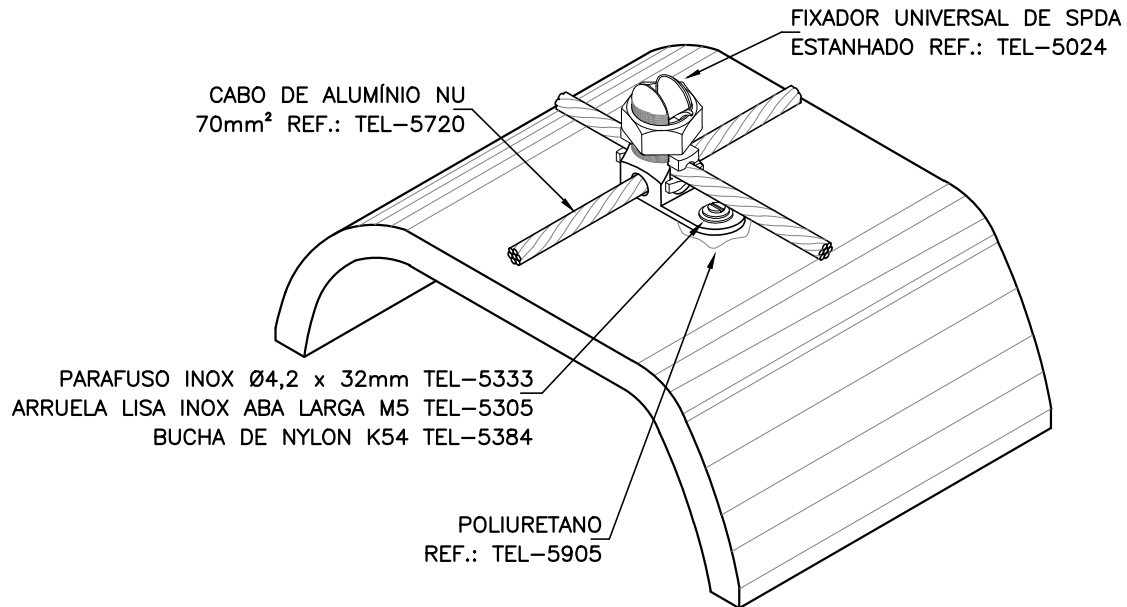
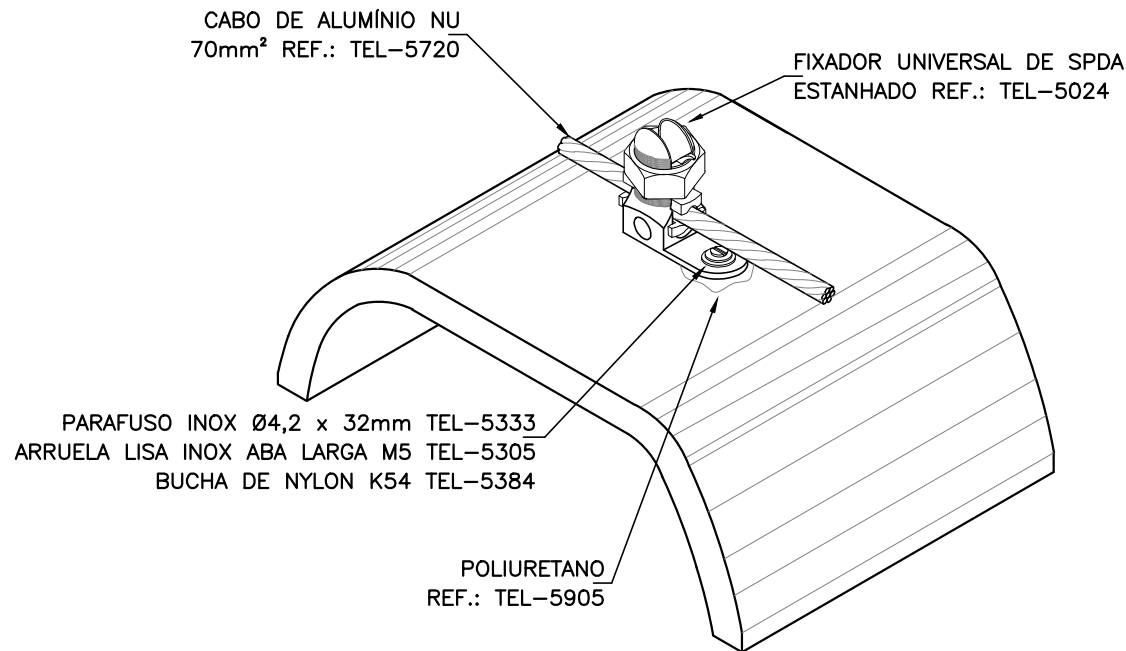


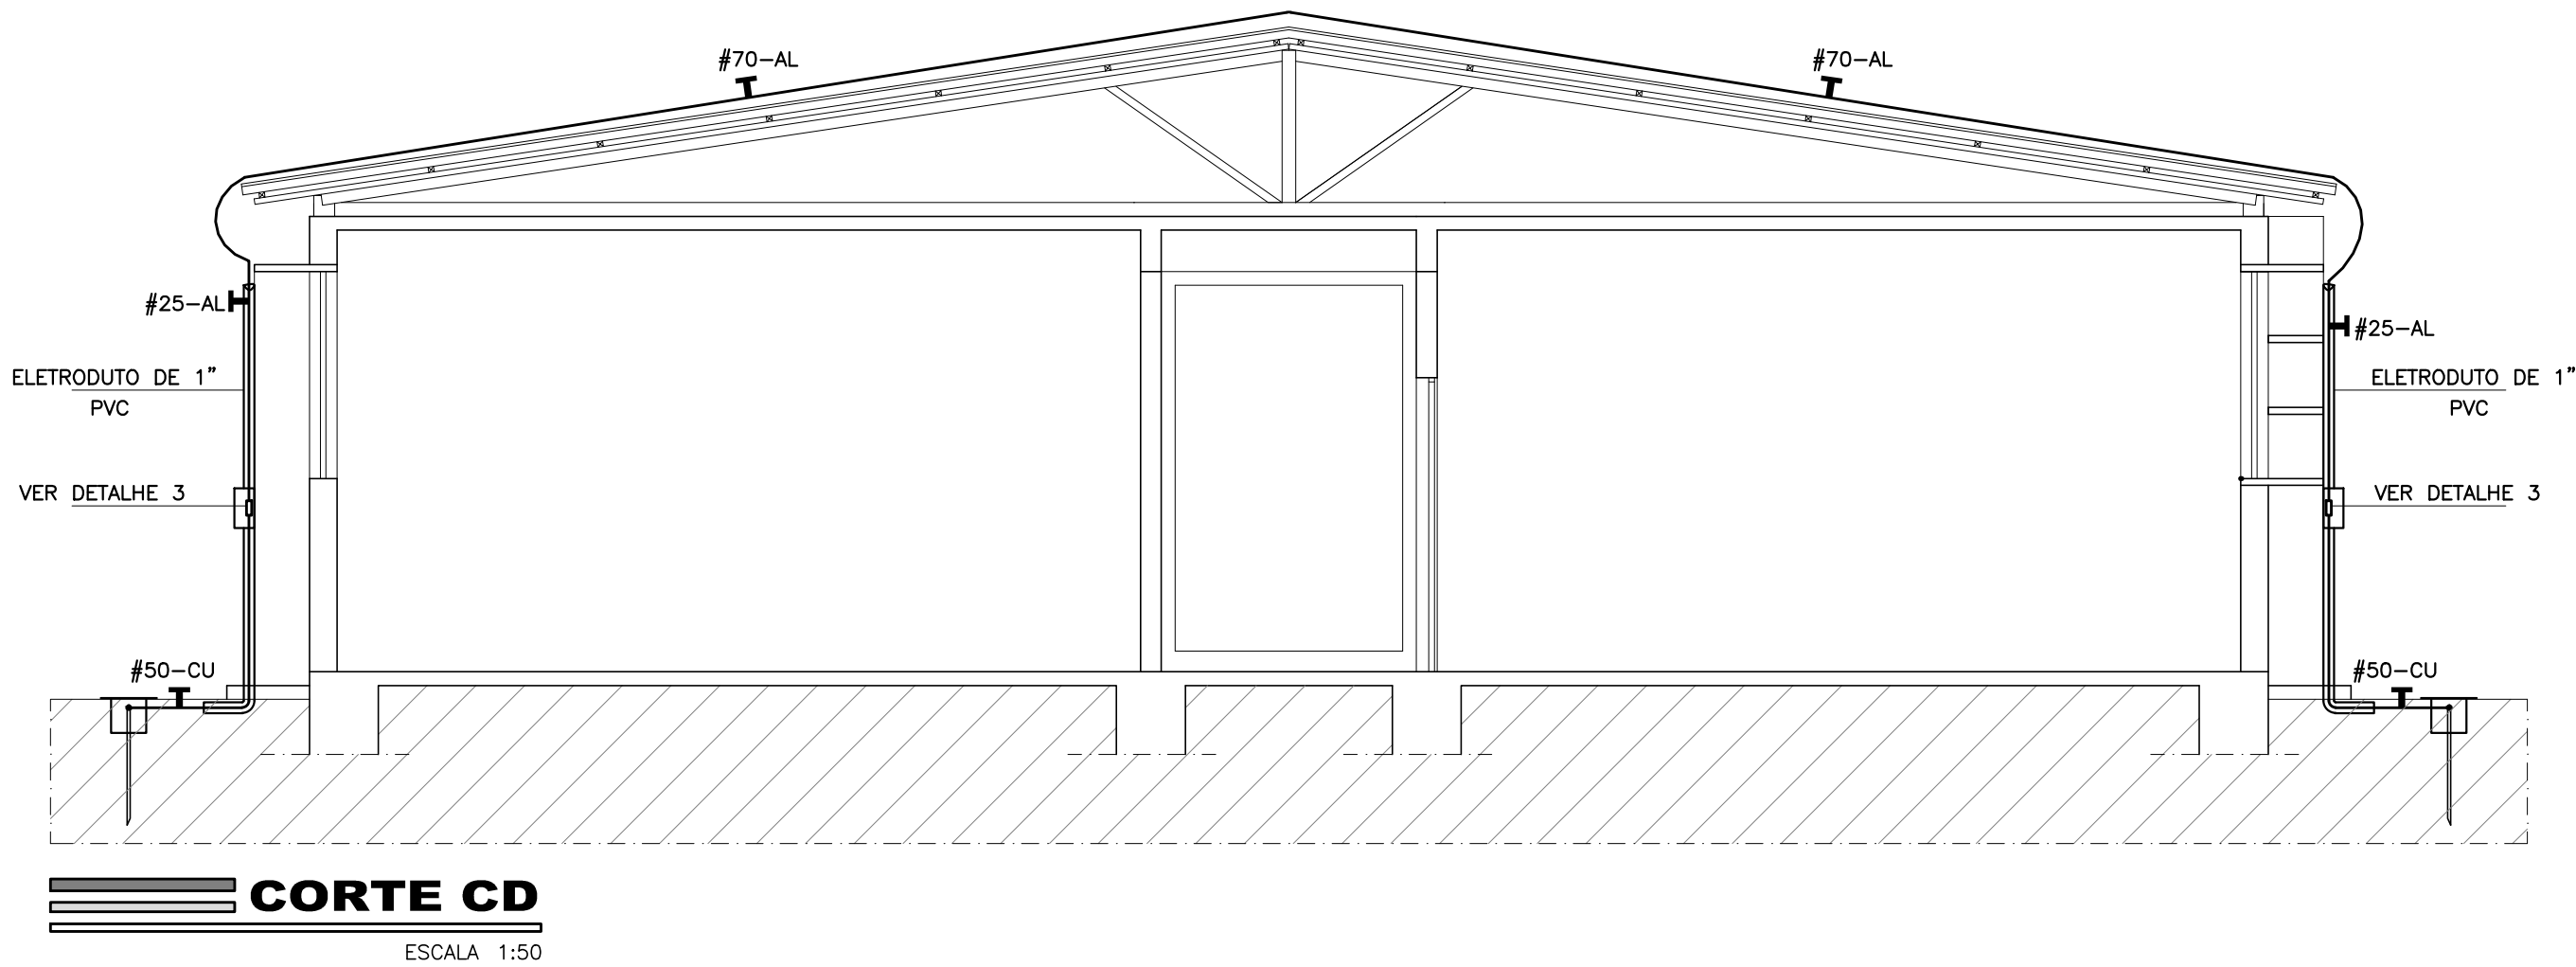

CLIENTE: UNIVERSIDADE FEDERAL DO VALE DO JEQUITINHONHA E MUCURI		
OBRA: USO COMUM DAS ENGENHARIAS – CAMPUS JK RODOVIA MG 367, KM 583, Nº 5000 – ALTO DA JACUBA – DIAMANTINA/MG		
AUTOR: Magna Engenharia Arquitetura Gerenciamento RUA NUNES VEIRA, Nº114 – SANTO ANTONIO – BH/MG cont@mc3 (31)344-7755/3297-4853 – mc3@magna-eng.br	RESPONSÁVEL TÉCNICO: ENG. FERNANDO CÉSAR RIBEIRO DE FARIA – CREA/MG 42.116/D	
	COORDENAÇÃO: ARQ. MARCELO RODRIGUES RIBEIRO – CREA/MG 112.762/D	
	PRODUÇÃO: MARCOS FELIPE COELHO DE QUEIROZ	
PROJETO: SPDA SISTEMA DE PROTEÇÃO CONTRA DESCARGAS ATMOSFÉRICAS		ESCALA: INDICADA
CONTEÚDO: CORTES CD E DETALHES.		DATA: DEZ/2012
		FOLHA: 02 / 02
REVISÃO:	REVISÃO:	REVISÃO:
REVISÃO:	REVISÃO:	REVISÃO: