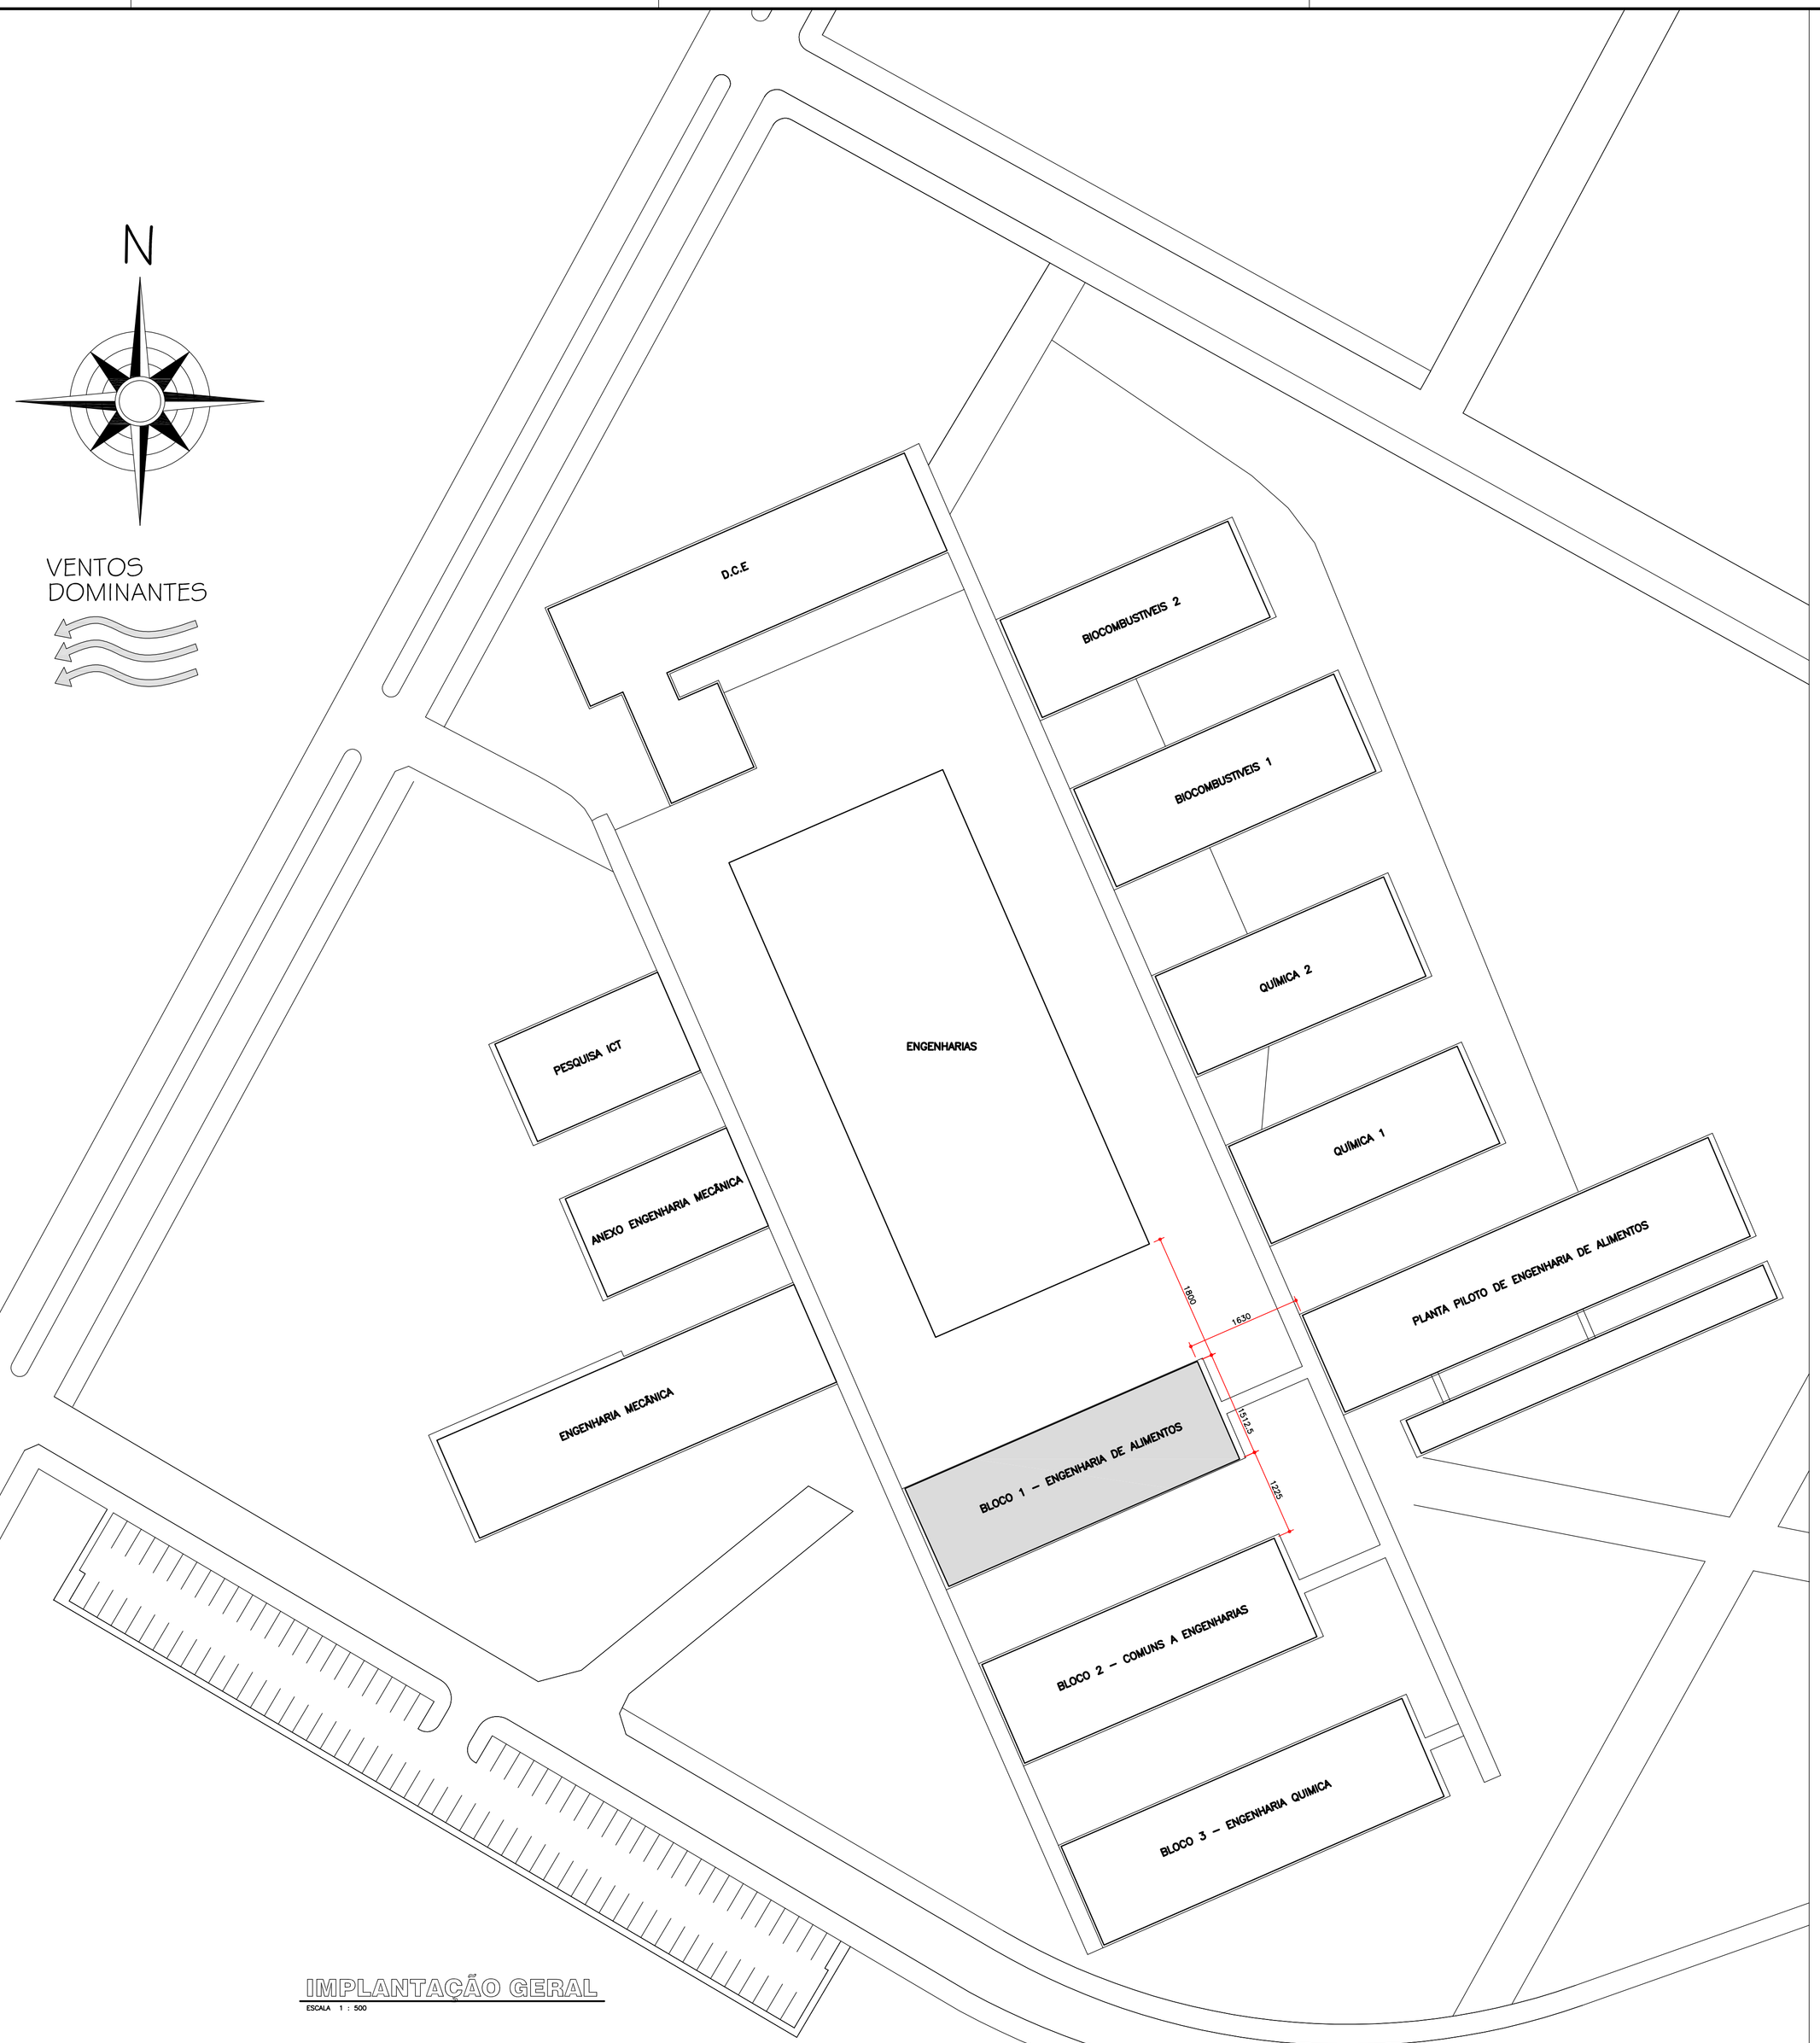

IMPLANTAÇÃO GERAL

ESCALA 1 : 500

DETALHES
(SEM ESCALA)

SINALIZAÇÃO DE PISO

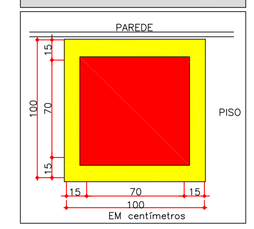

FIXAÇÃO E SINALIZAÇÃO DE EXTINTOR

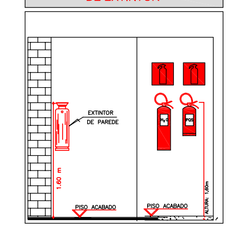

Quadro resumo das medidas de segurança

EXTINTORES IT. 16/06	ÁGUA PRESSURIZADA – 2A PÓ QUÍMICO SECO BC – 20 B:C GÁS CARBÔNICO BC – 5 B:C
ILUMINAÇÃO DE EMERGÊNCIA	OBEDECERÁ A IT Nº 13/06 – D.E. 44.746/08 BLOCOS AUTÔNOMOS COM CAPACIDADE MÍNIMA DE 02 HORAS DE FUNCIONAMENTO
SINALIZAÇÃO DE EMERGÊNCIA	CONFORME INSTRUÇÃO TÉCNICA Nº 15/06
SAÍDA DE EMERGÊNCIA	CONFORME INSTRUÇÃO TÉCNICA Nº 08/06

CLASSIFICAÇÃO - Decreto Estadual nº 44.746/08

GRUPO	OCUPAÇÃO	DIVISÃO	DESCRIÇÃO	EXEMPLOS
E	EDUCACIONAL E CULTURA FÍSICA	E–1	ESCOLAS EM GERAL	ESCOLA DE TERCEIRO GRAU

CARGA DE INCÊNDIO - IT- 09/06

OCUPAÇÃO/USO	DESCRIÇÃO	DIVISÃO	CARGA DE INCÊNDIO EM MJ/M2
EDUCACIONAL E CULTURA FÍSICA	ESCOLAS EM GERAL	E–1	300

CLASSIFICAÇÃO DAS EDIFICAÇÕES E ÁREAS DE RISCO QUANTO À CARGA DE INCÊNDIO

RISCO	CARGA DE INCÊNDIO MJ/M2
BAIXO	300

CONTROLE MATERIAIS DE ACABAMENTO E REVESTIMENTO

PISO	acabamento revestimento	I, II–A, III–A OU IV–A
PAREDE	acabamento revestimento	I, II–A OU III–A (EXC. REVEST.)
TETO e FORRO	acabamento revestimento	I OU II–A

QUADRO DE ÁREAS (m²)

PAVIMENTO TÉRREO	643,98 m²
TOTAL	643,98 m²

LEGENDA

EXTINTORES

PÓ QUÍMICO SECO BC – 20 B:C	
ÁGUA PRESSURIZADA – 2A	
GÁS CARBÔNICO BC – 5 B:C	

SISTEMA DE ILUMINAÇÃO DE EMERGÊNCIAS

	ILUMINACAO DE EMERGENCIA DE ACLARAMENTO
	ILUMINACAO DE EMERGÊNCIA DE BALIZAMENTO

NOTAS

NOTA 1:
"O AUTOR DO PROJETO E O RESPONSÁVEL TÉCNICO SÃO RESPONSÁVEIS, CIVIL E ADMINISTRATIVAMENTE POR TODAS AS INFORMAÇÕES PRESTADAS NO PRESENTE PROJETO, BEM COMO PELO ATENDIMENTO DAS ESPECIFICAÇÕES CONSTANTES DO CÓDIGO DE PREVENÇÃO DE INCÊNDIOS DO CORPO DE BOMBEIROS DA POLÍCIA MILITAR DE SÃO PAULO E NORMAS BRASILEIRAS VIGENTES, SUJEITANDO–SE ÀS SANÇÕES LEGAIS DECORRENTES DE EVENTUAIS PREJUÍZOS DE TERCEIROS."

NOTA 2:
"TODOS OS EQUIPAMENTOS E DISPOSITIVOS DE SEGURANÇA CONTRA INCÊNDIOS DEVERÃO TER SINALIZA–ÇÃO DE EMERGÊNCIA CONFORME ATENDIMENTO ÀS EXIGÊNCIAS CONTIDAS NA I.T. 15/06."

Proprietário ou Resp. pelo uso:
UFVJM

Resp. Técnico:
RODRIGO ALVES DE NOVAES - CREA PR 32.643/D

Folha: 01/02

PROJETO TÉCNICO DE SEGURANÇA CONTRA INCÊNDIO
PRÉDIO DA ENGENHARIA DE ALIMENTOS - BLOCO 1 - ICT

Escala: INDICADAS

AS BUILT PROJETOS

AS BUILT ENGENHARIA DE PROJETOS
Rua Jovino do Rosário, 1394 - Boa Vista
CEP 82560-420 – Curitiba – Paraná
asbuiltprojetos@gmail.com - (41)3205-0969

Assunto: IMPLANTAÇÃO

Ocupação: EDUCACIONAL E CULTURA FÍSICA

Local: RODOVIA MGT 367 - Km 583, Nº 5000 - BAIRRO ALTO DA JACUBA - DIAMANTINA/MG

Proprietário: UNIVERSIDADE FEDERAL DOS VALES DO JEQUITINHONHA E MUCURI - UFVJM

Resp. Técnico: RODRIGO ALVES DE NOVAES - CREA PR 32.643/D

Área do Terreno: m² | Área Construída: 643,98 m²

Desenhista: MARCOS DANIEL DE OLIVEIRA