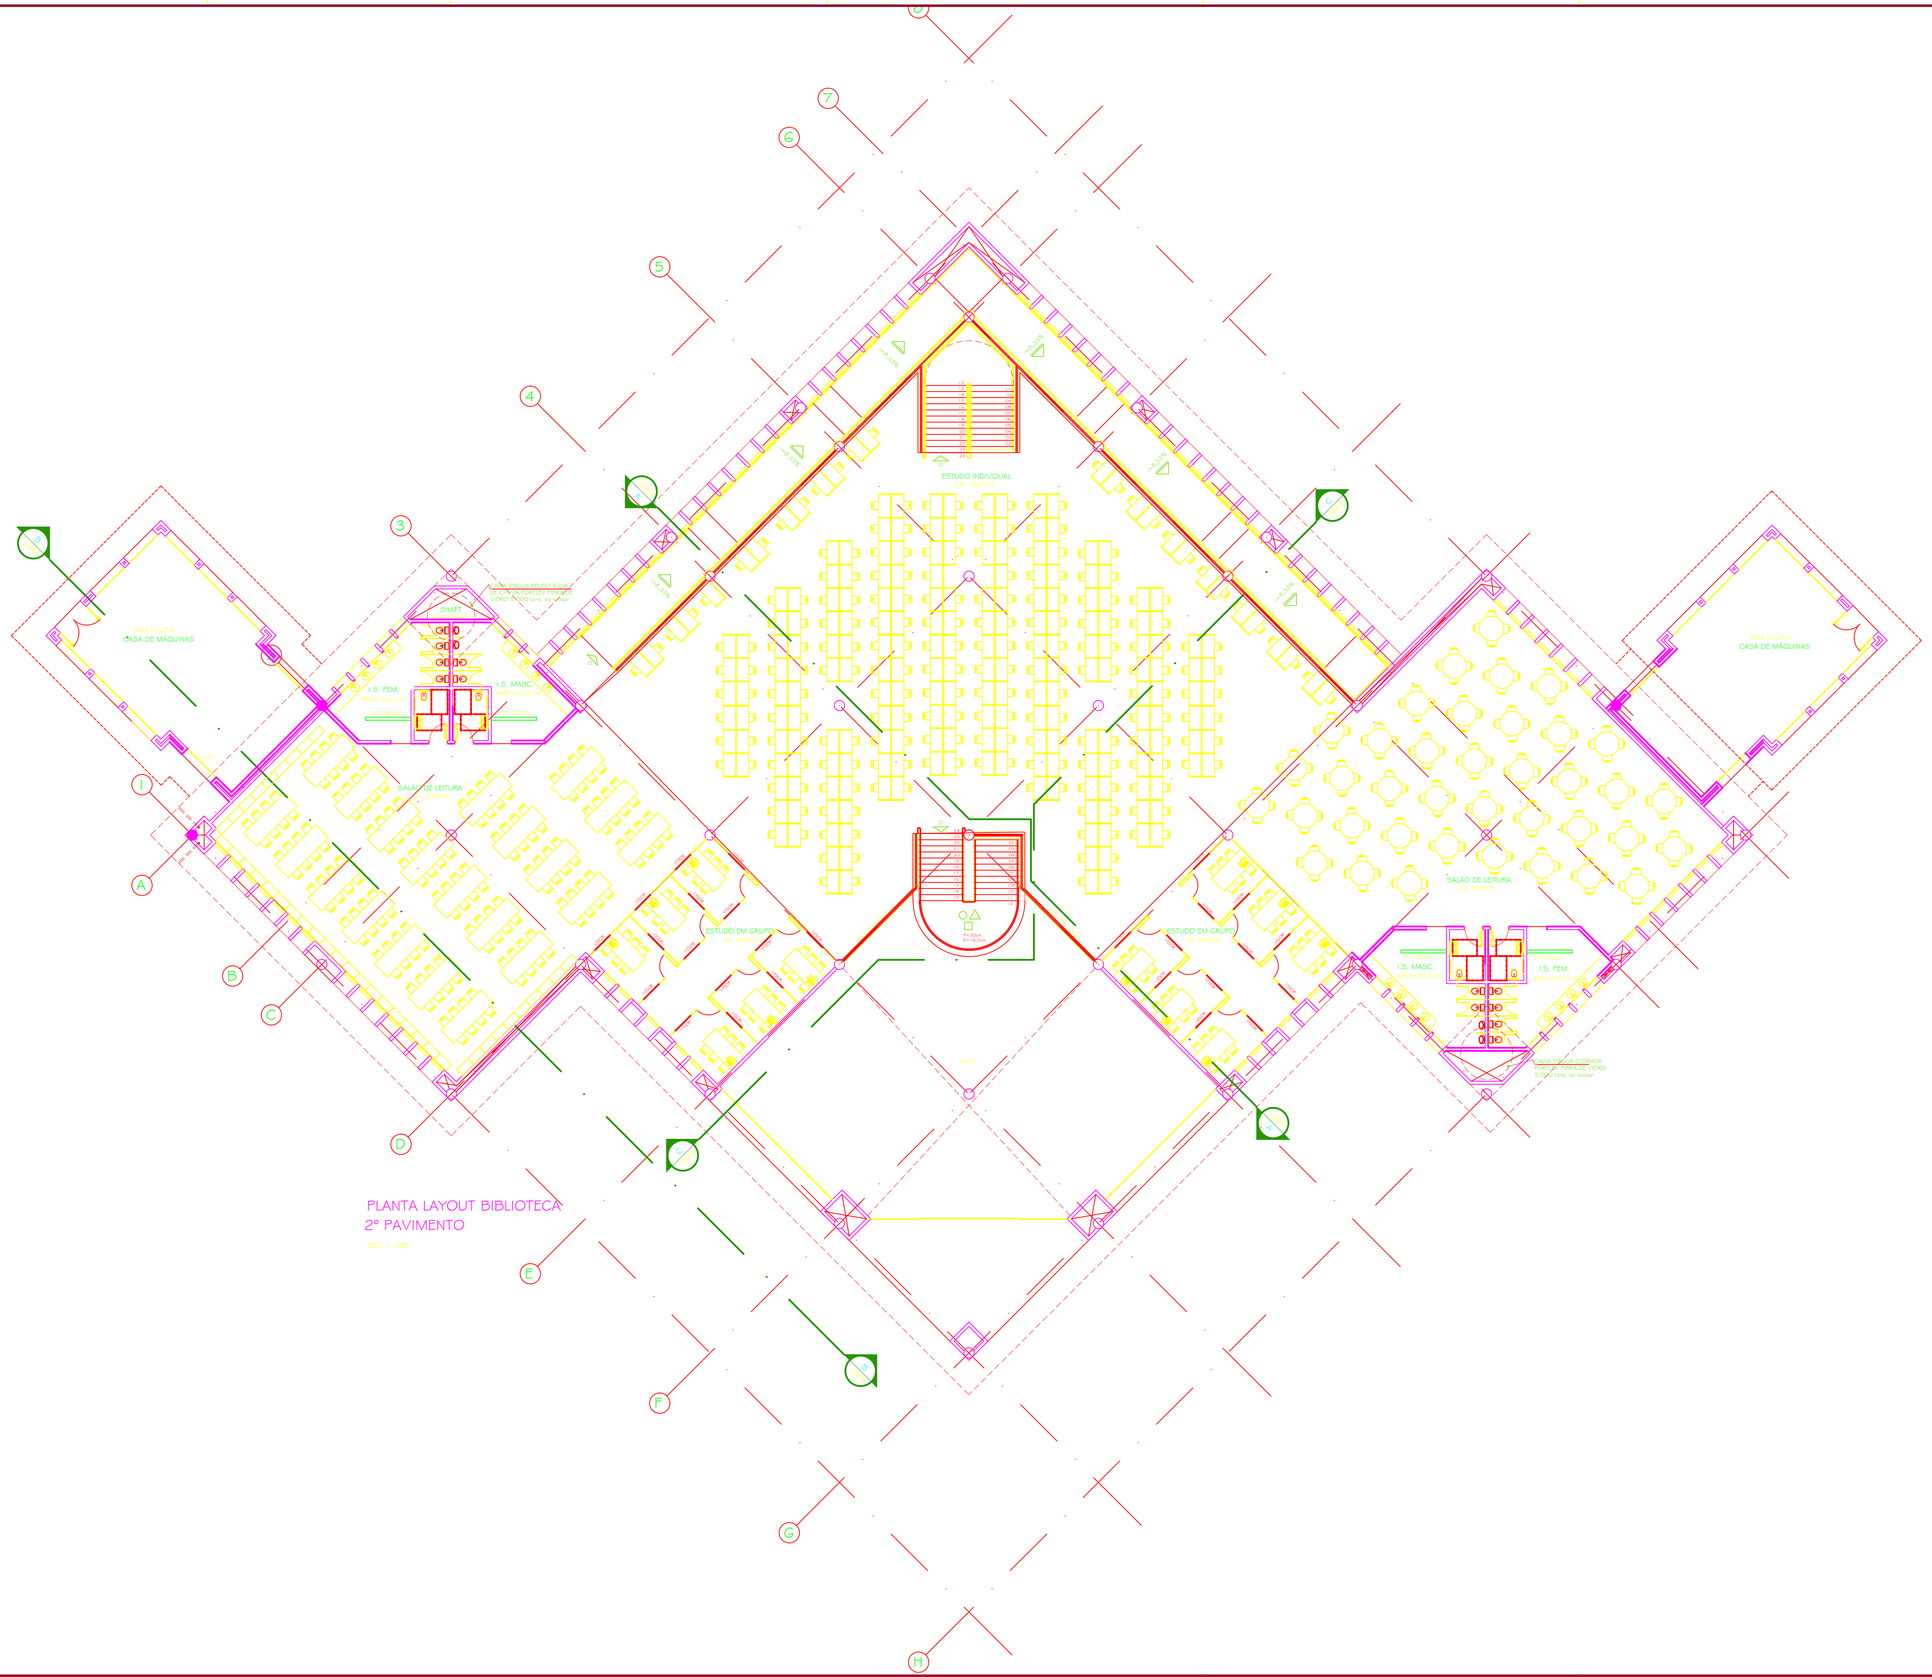

QUADRO DE ÁREAS		
	ÁREA (m²)	Nº POSTOS (un)
1º PAVIMENTO:	1.956,10	1.521
2º PAVIMENTO:	1.946,78	637
TOTAL:	3.902,88	2.158

Nº	DATA	RESPONSÁVEL	DESCRIÇÃO DA REVISÃO
03	14.08.2013		PROJETO EXECUTIVO - REVISÃO 03
02	22.09.2012		PROJETO BÁSICO EXECUTIVO - REVISÃO ACABAMENTOS E DETALHE ESQUADRIA
01	07.08.2012		PROJETO BÁSICO EXECUTIVO - REVISÃO ACRÉSCIMO ESCADA
00	30.07.2012		PROJETO BÁSICO

FASE:
PROJETO ARQUITETÔNICO EXECUTIVO

OBSERVAÇÕES:
CONFERIR MEDIDAS NA OBRA

ENDEREÇO:
BIBLIOTECA
CAMPUS UNAÍ

UFVJM

PROPRIETÁRIO: UNIVERSIDADE FEDERAL DOS VALES DO JEQUITINHONHA E MUCURI
CNPJ: 16.888.315/0001-57

TÍTULO:
PLANTA LAYOUT 2º PAVIMENTO

AUTOR PROJETO ARQUITETÔNICO:
SEBASTIÃO DE OLIVEIRA LOPES
CAU A10740

ESTABELECIMENTO: TREC - TOMAZ RIGOTTO ENGENHARIA E CONSTRUÇÕES LTDA
CNPJ: 17.193.257/0001-40

VERSÃO:	DATA:	ESCALA:	PRANCHA:
VERSAO 1	14.08.2013		04/21

ARQUIVO: UFVJM_CUN_BIBLIO_ARQEX_V01F04-05_R04