



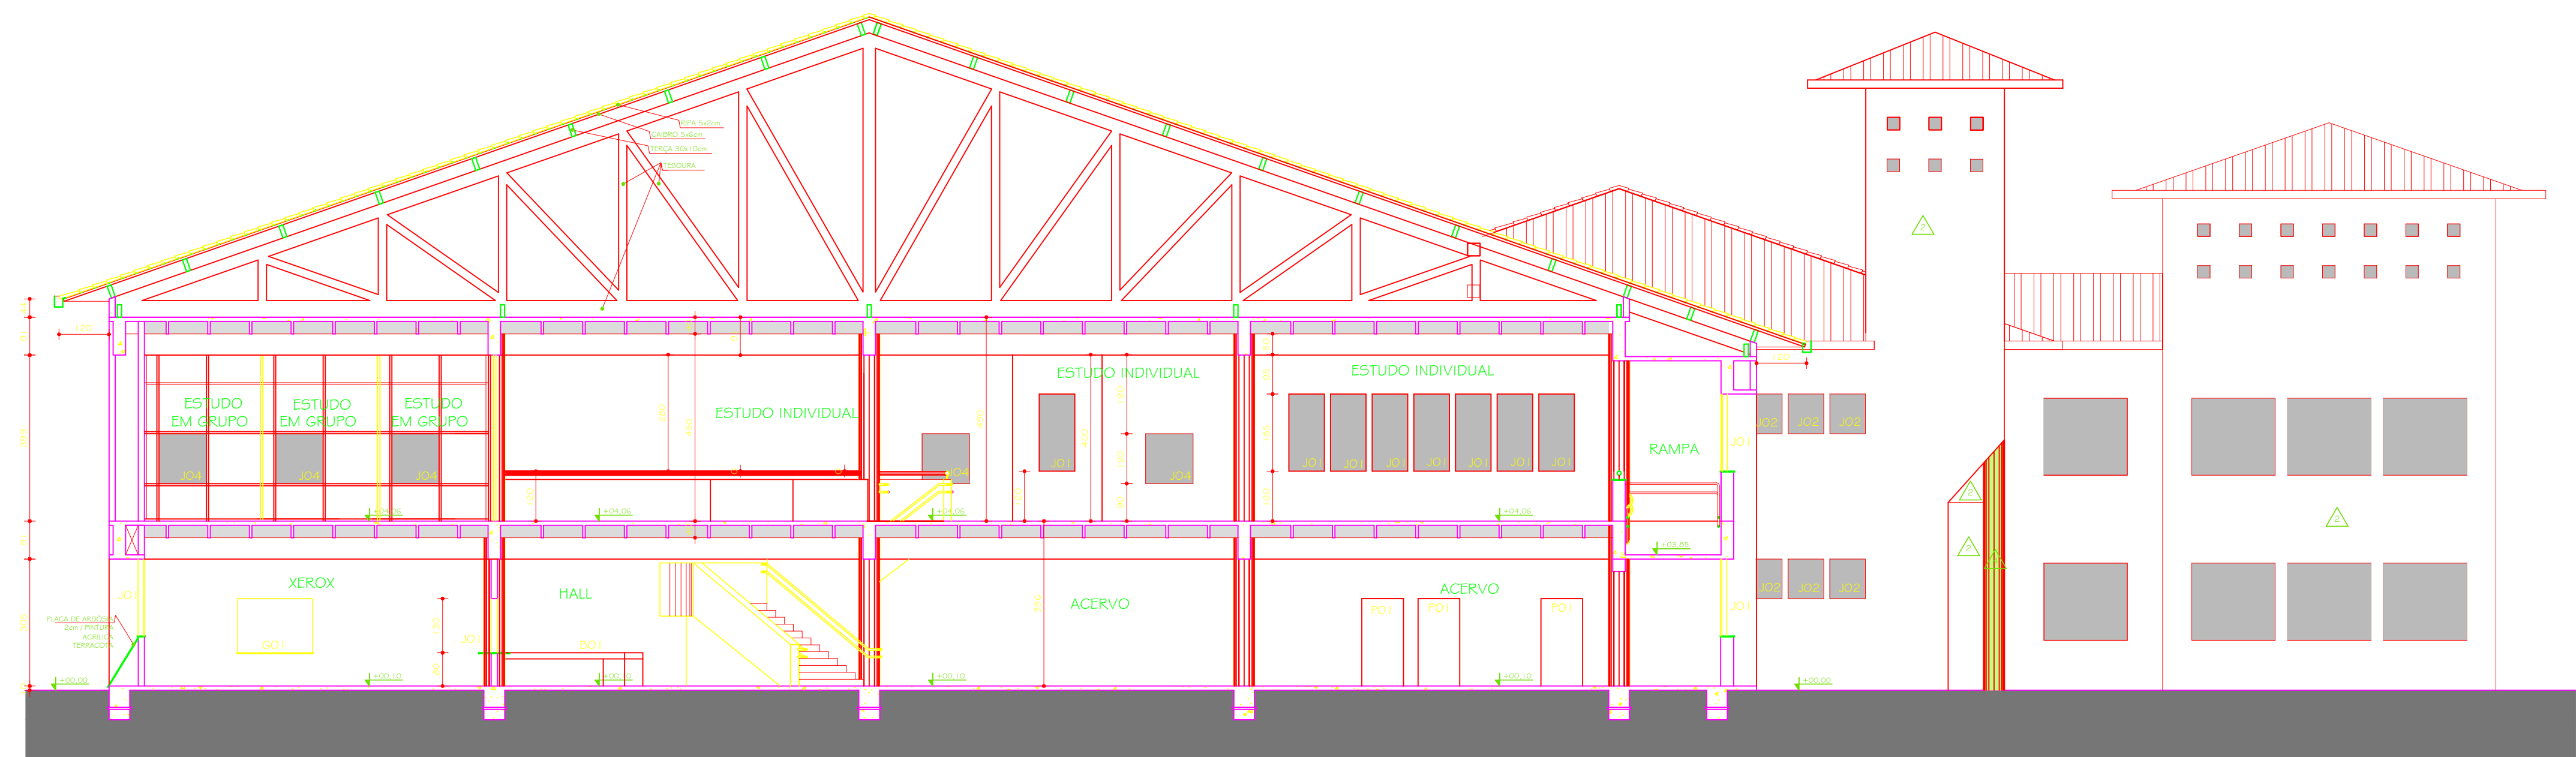

BIBLIOTECA
CORTE AA
Esc. 1/75

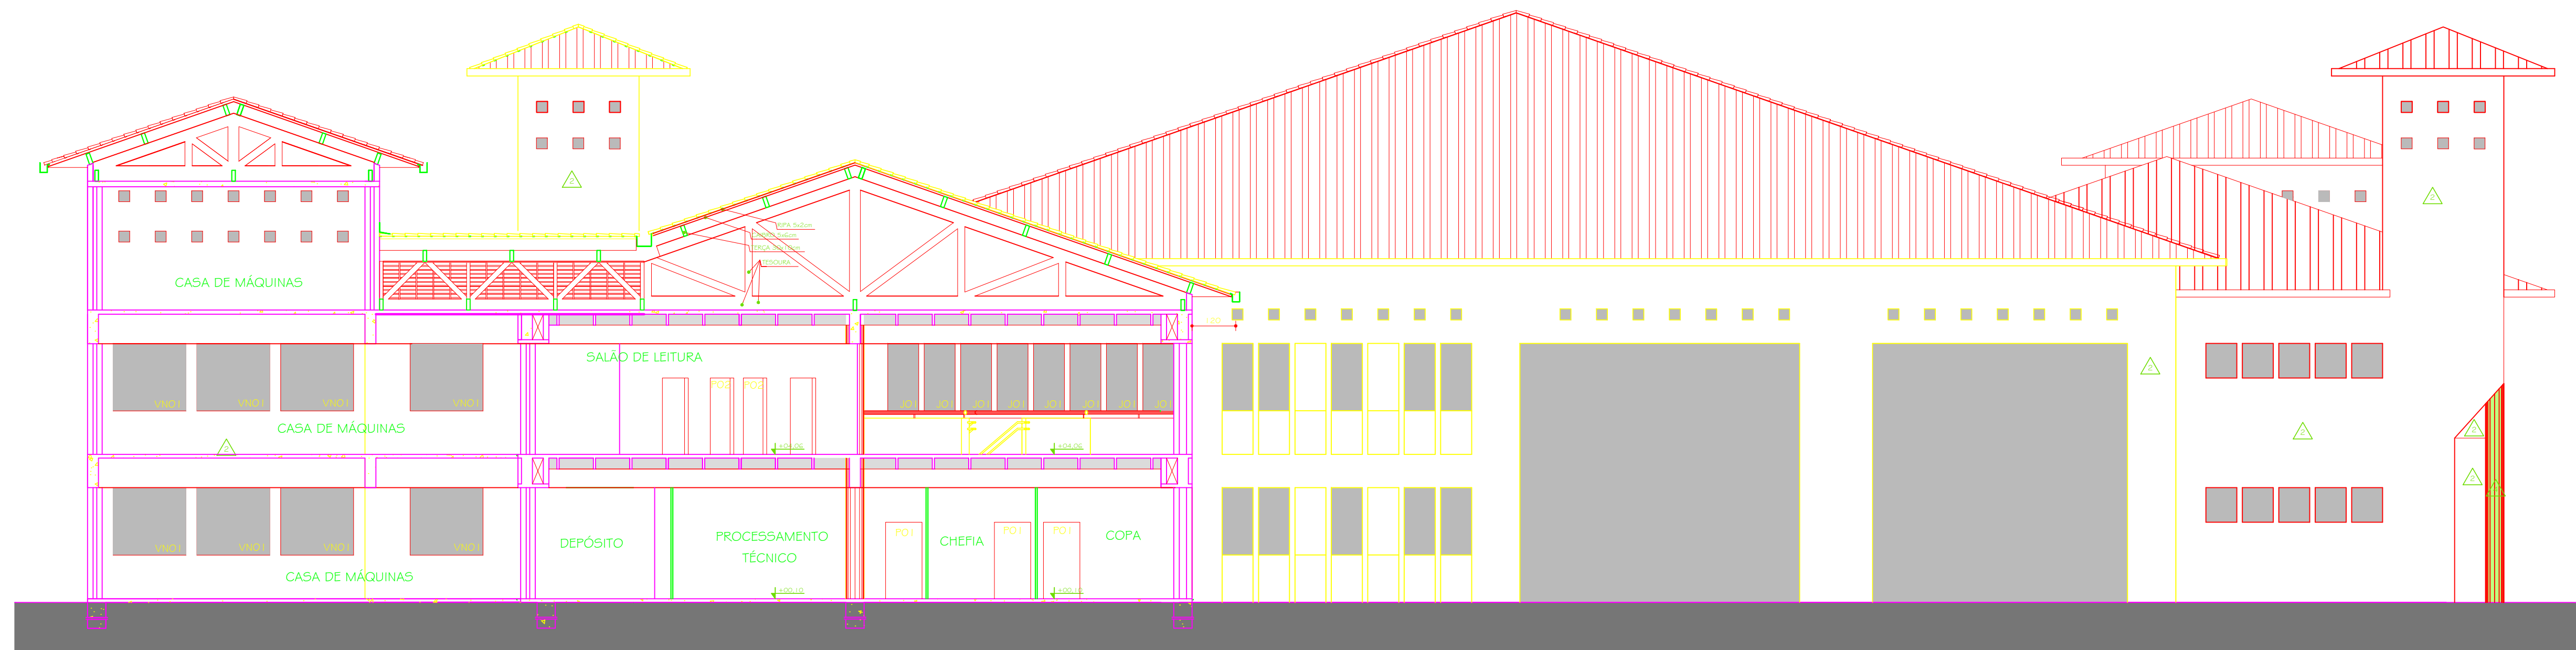

BIBLIOTECA
CORTE BB
Esc. 1/75

OS	14.08.2013	PROJETO EXECUTIVO - REVISÃO 03	
OS	22.09.2012	PROJETO BÁSICO EXECUTIVO - REVISÃO ACABAMENTOS E DETALHE ESQUADRIA	
01	07.06.2012	PROJETO BÁSICO EXECUTIVO - REVISÃO ACRESCIMO ESCADA	
00	30.07.2012	PROJETO BÁSICO	
LT	DATA	RESPONSÁVEL	DESIGNAÇÃO DA REVISÃO
FICHA: PROJETO ARQUITETÔNICO EXECUTIVO			
CONFERIR MEDIDAS NA OBRA			
BIBLIOTECA CAMPUS UNAÍ			 UFVJM
ENDEREÇO	UNIVERSIDADE FEDERAL DOS VALES DO JEQUITINHONHA E MUCURI		
PROPRIETÁRIO	UNIVERSIDADE FEDERAL DOS VALES DO JEQUITINHONHA E MUCURI		CNPJ 16.888.311/50001-87
TÍTULO: CORTE AA / CORTE BB			
AUTOR PROJETO ARQUITETÔNICO (R): SEBASTIÃO DE OLIVEIRA LOPES CAU A1074-0			
DETALHAMENTO: TREC - TOMAZ RIGOTTO ENGENHARIA E CONSTRUÇÕES LTDA CNPJ 08.243-0			
VERSÃO	1	14.08.2013	AUTOCAD
ARQUIVO: UFVJM_CUN_BIBLIO_ARQEX_V01_F06-07_R04			06/21