




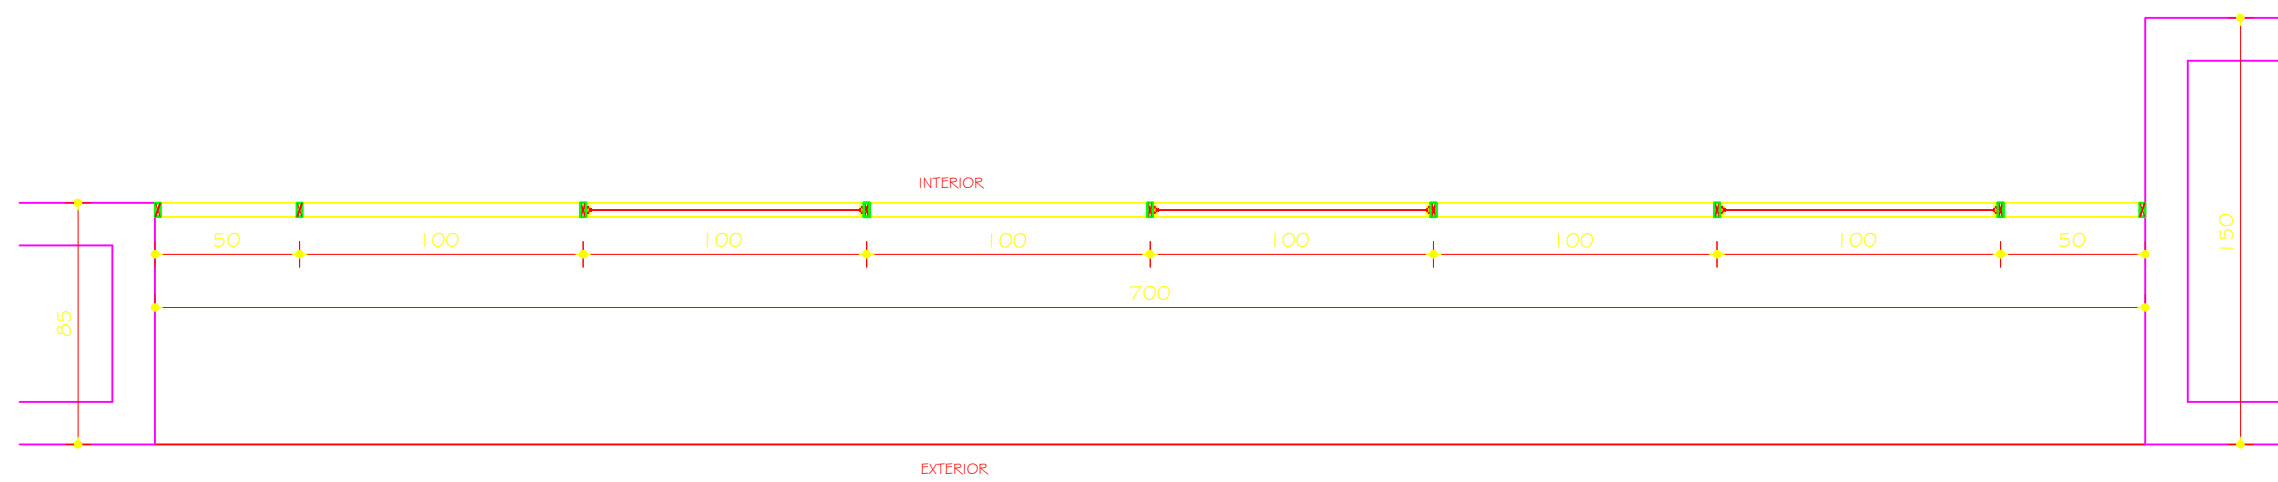


E02
PLANTA
ESC. 1:25

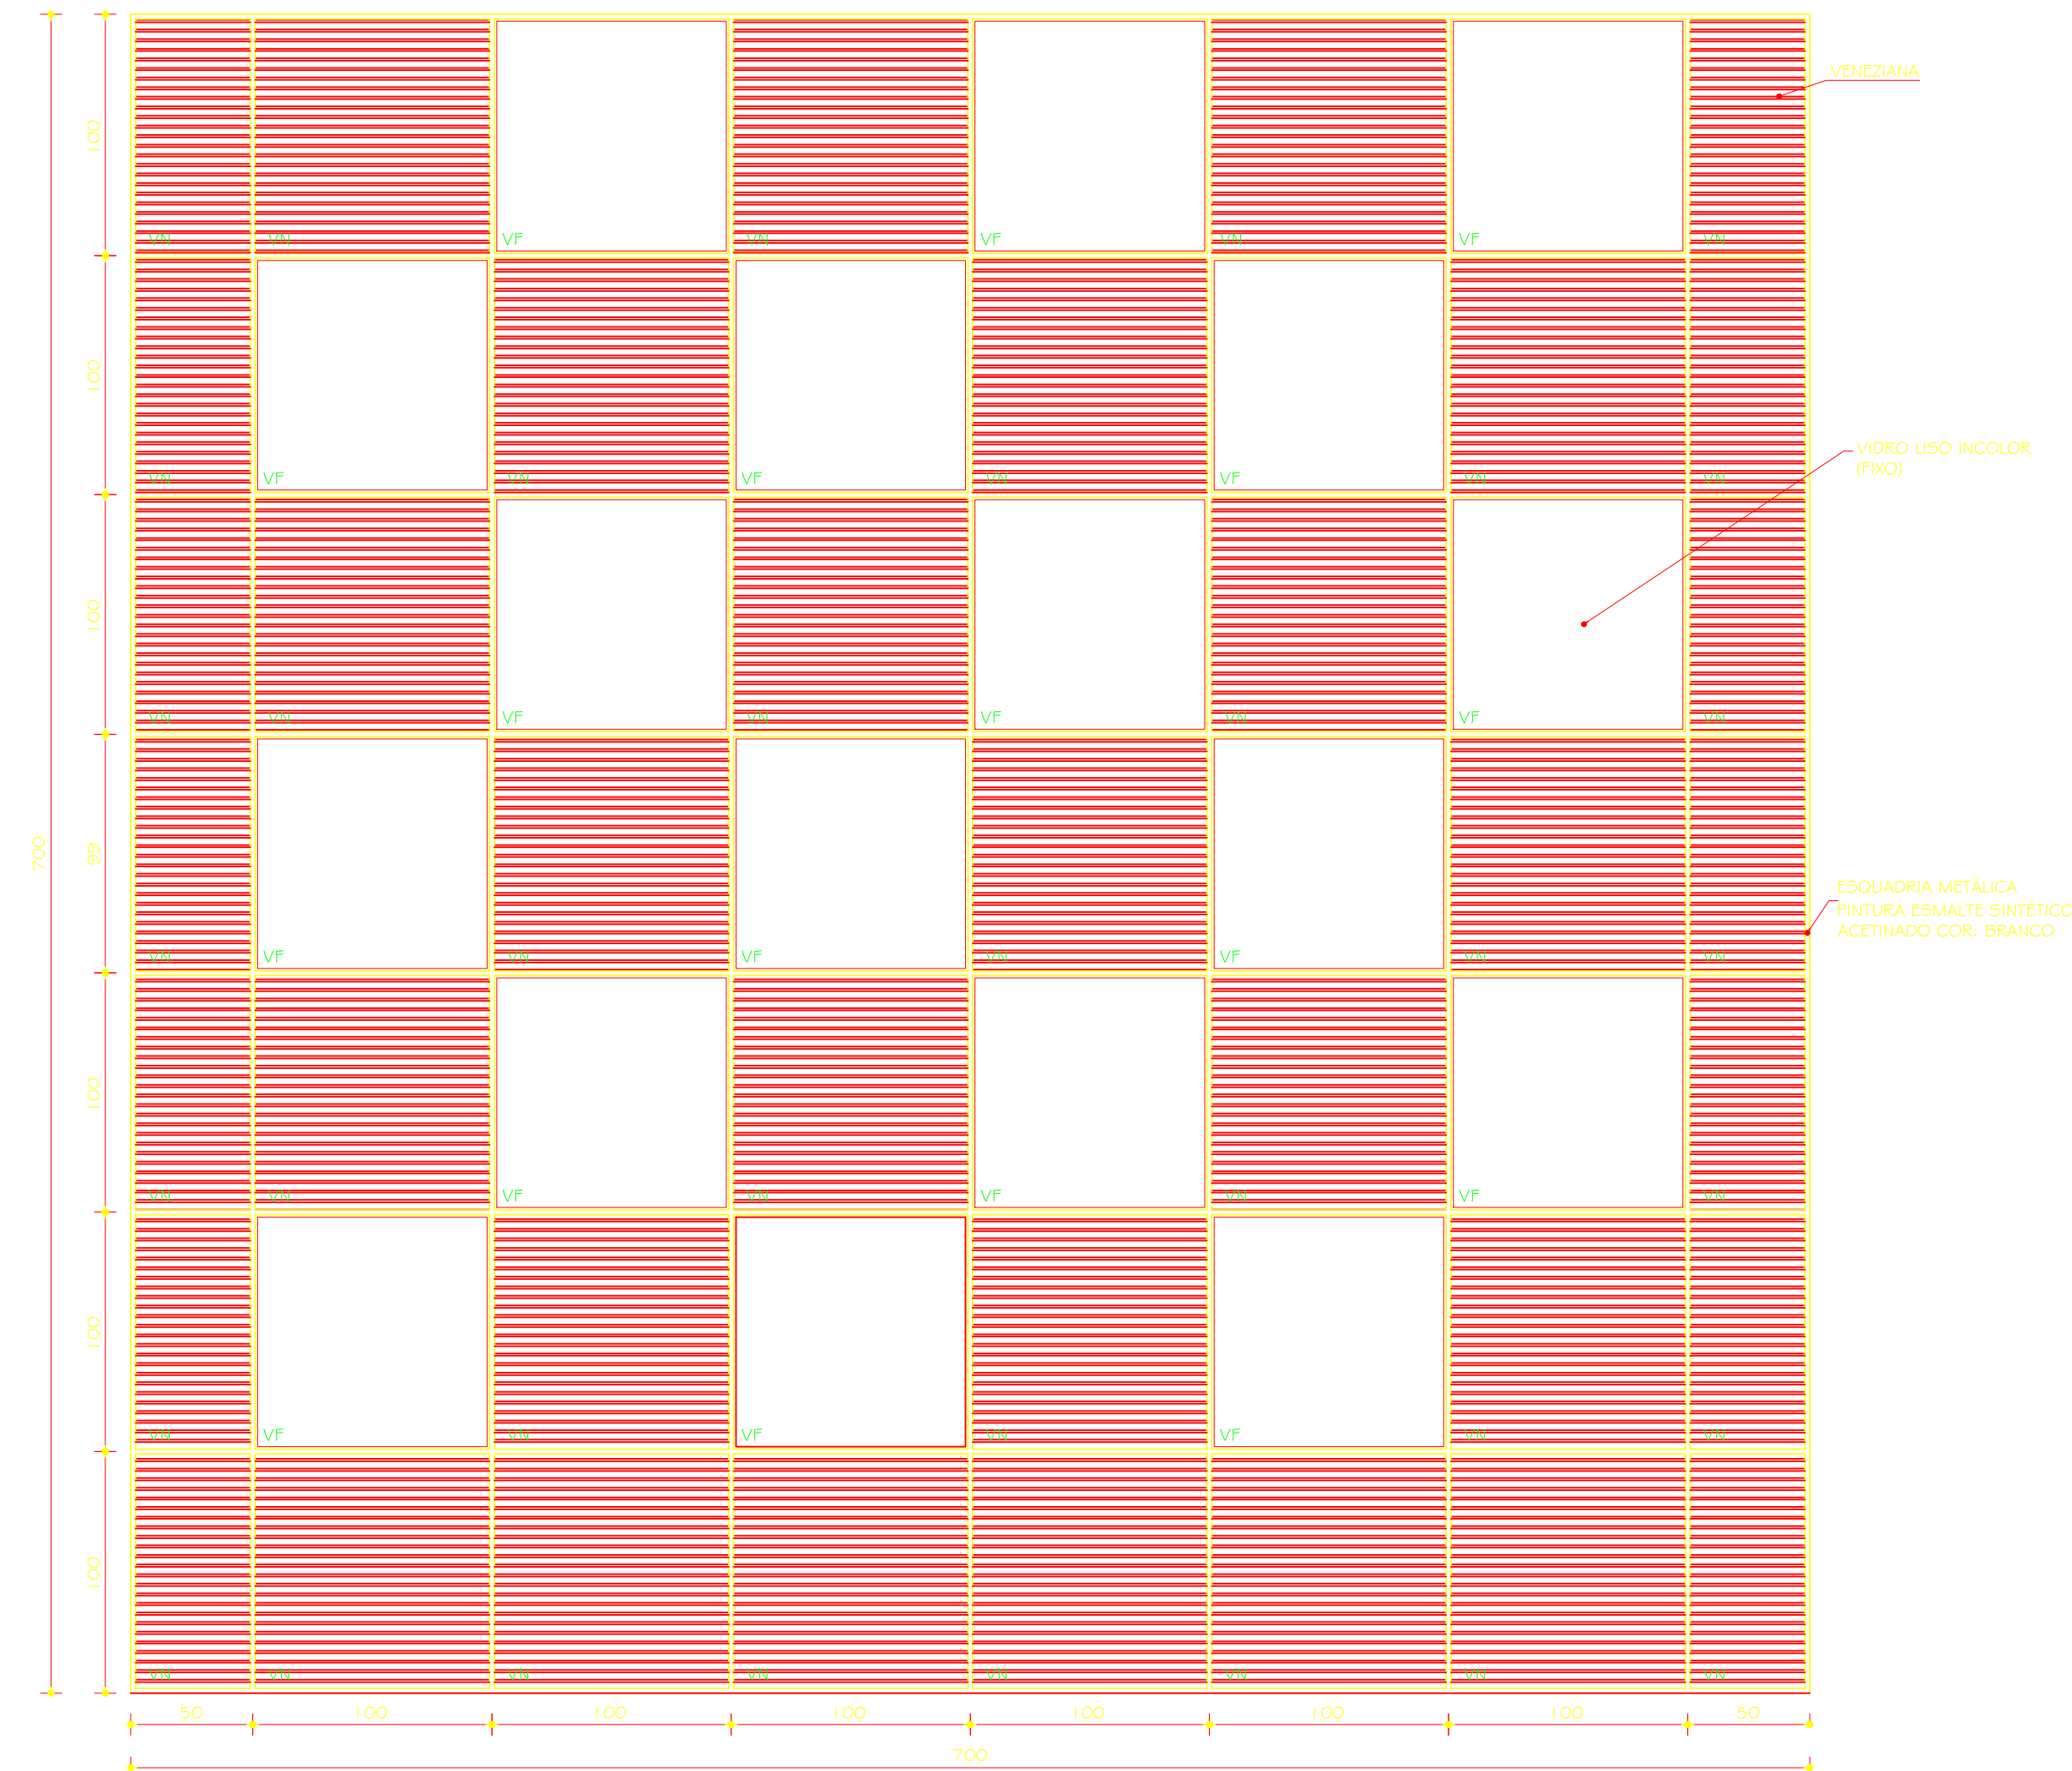


E02
VISTA
ESC. 1:25

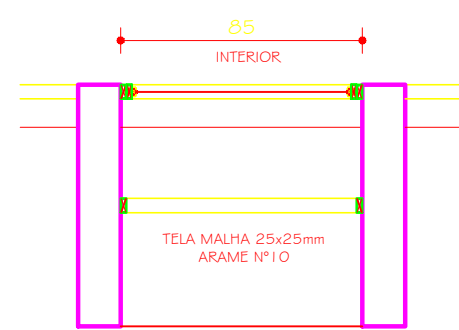


JO4T (rampa)
PLANTA
ESC. 1:25

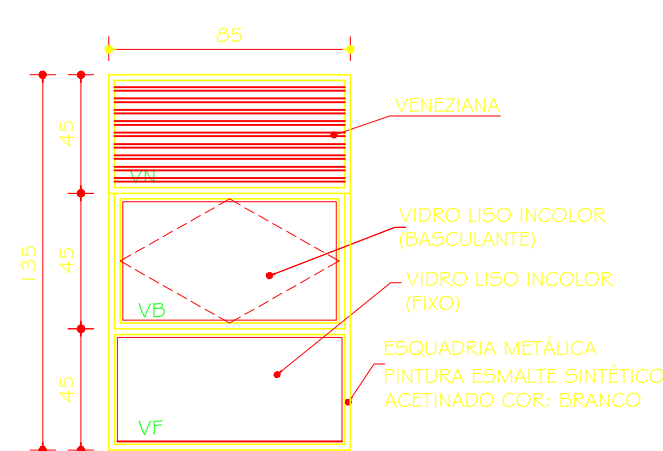


JO4T (rampa)
VISTA
ESC. 1:25

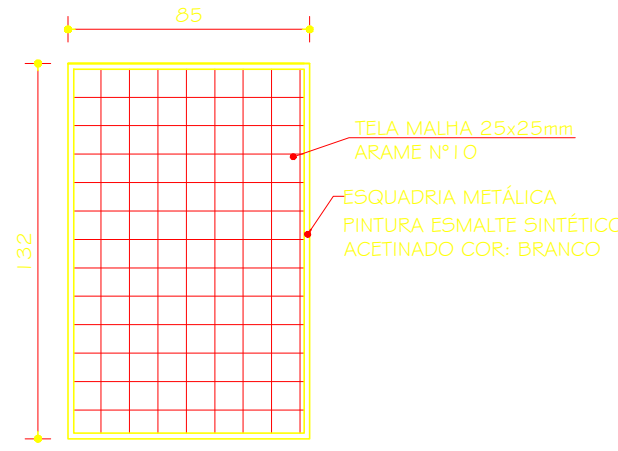


TELA - JO4T (rampa)
VISTA
ESC. 1:25

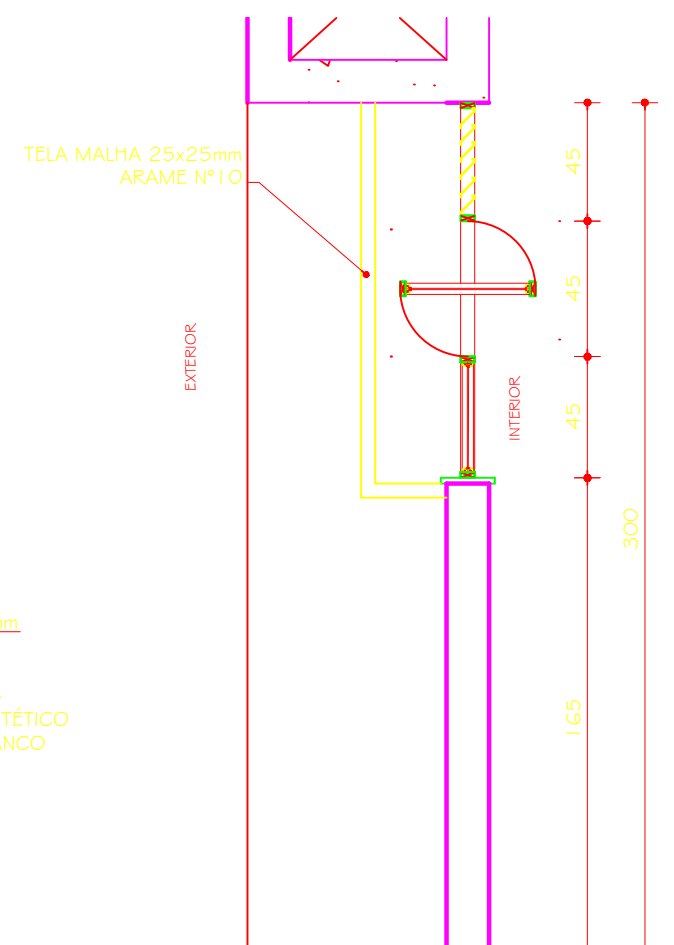


JO4T (rampa)
CORTE
ESC. 1:25

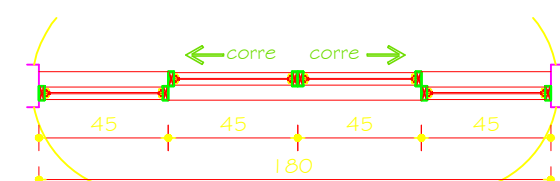


GO I - ESQUADRIA
PLANTA
ESC. 1:25

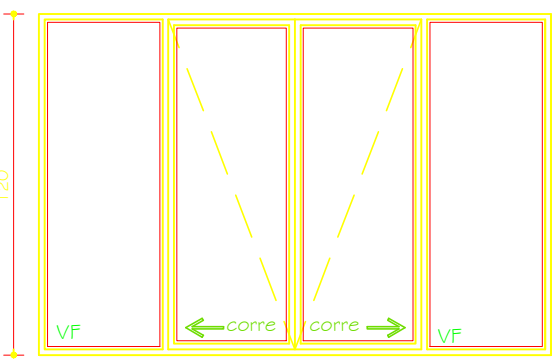


GO I - ESQUADRIA
VISTA A
ESC. 1:25

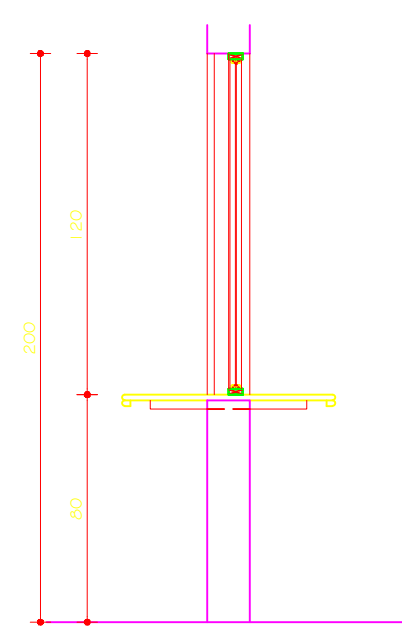


GO I - ESQUADRIA
CORTE AA
ESC. 1:25

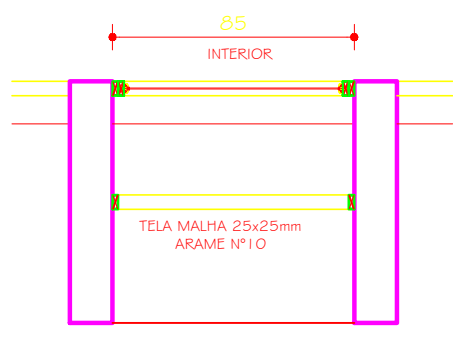


JO1T
PLANTA
ESC. 1:25

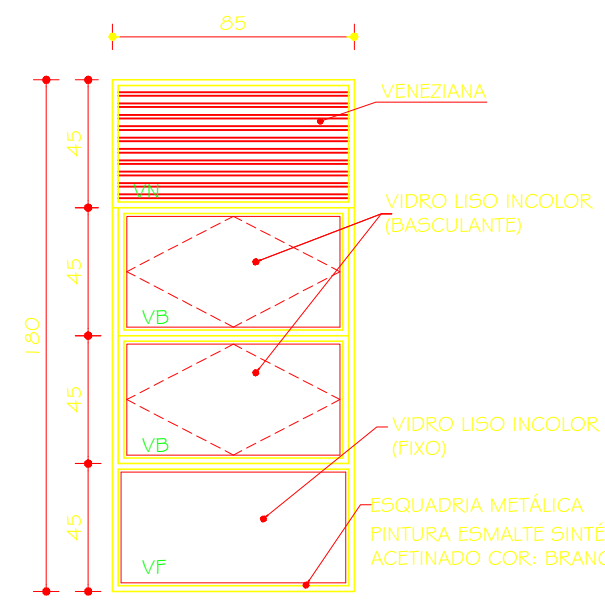


JO1T
VISTA
ESC. 1:25

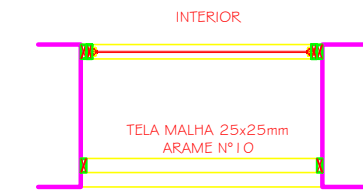


JO2T (i.s.)
PLANTA
ESC. 1:25

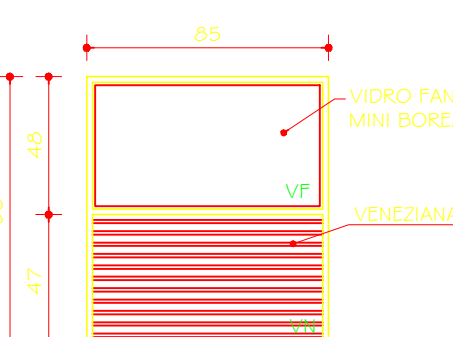


JO2T (i.s.)
VISTA
ESC. 1:25

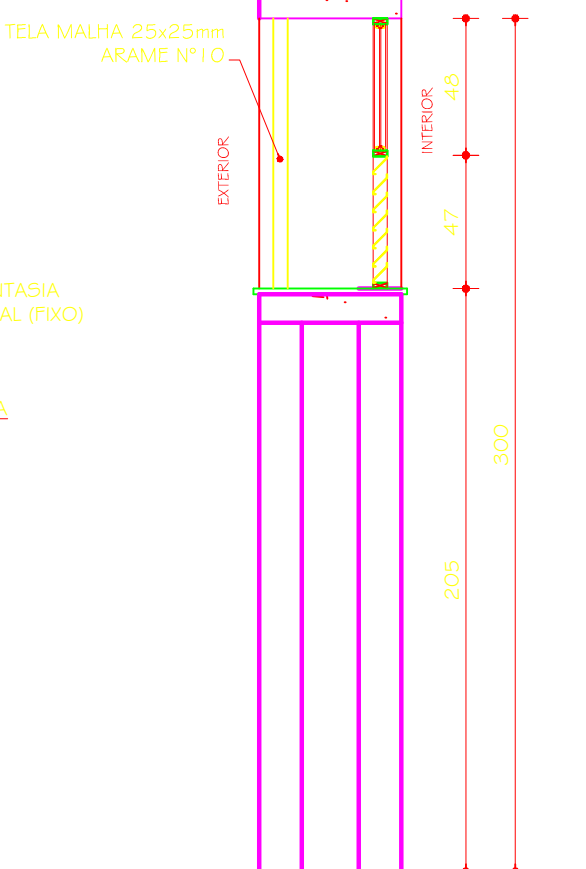


JO2T (i.s.)
CORTE
ESC. 1:25

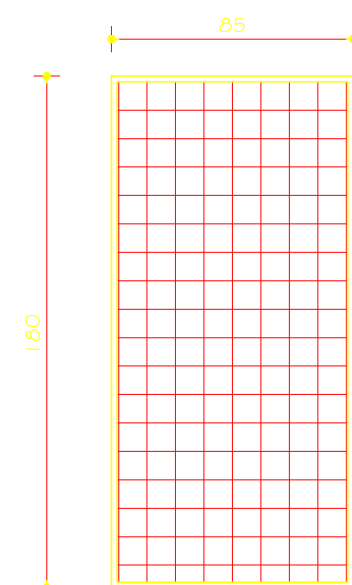


TELA - JO1T
VISTA
ESC. 1:25

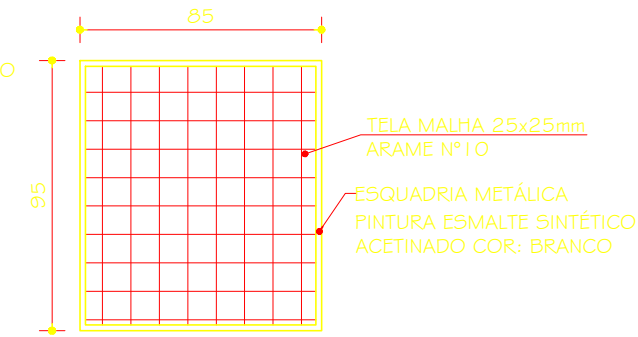


TELA - JO2T (i.s.)
VISTA
ESC. 1:25

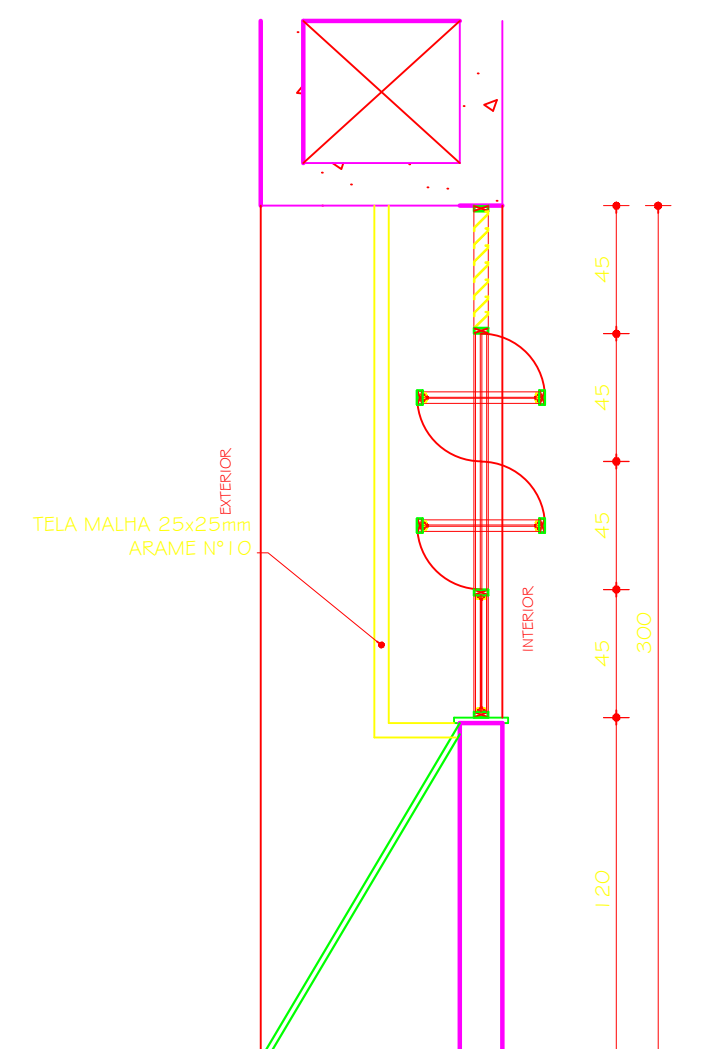


JO1T
CORTE
ESC. 1:25

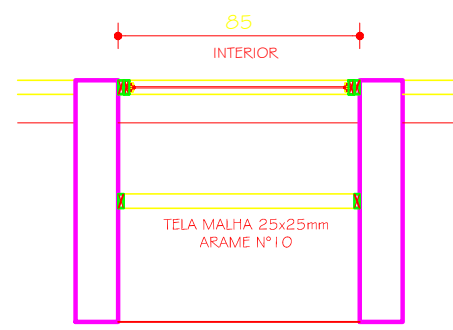


JO3T (rampa)
PLANTA
ESC. 1:25

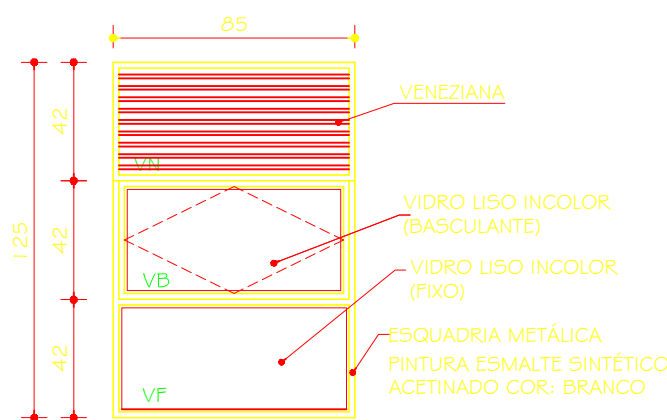

JO3T (rampa)
VISTA
ESC. 1:25

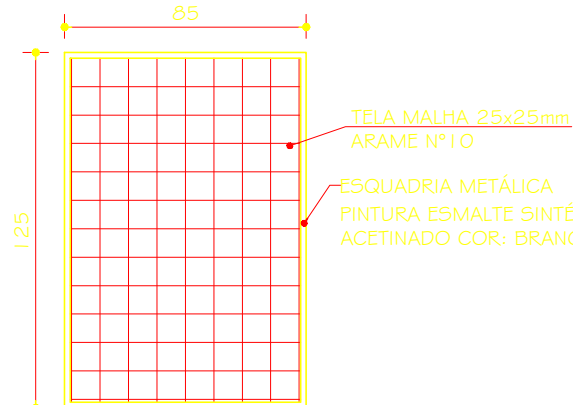

TELA - JO3T (rampa)
VISTA
ESC. 1:25

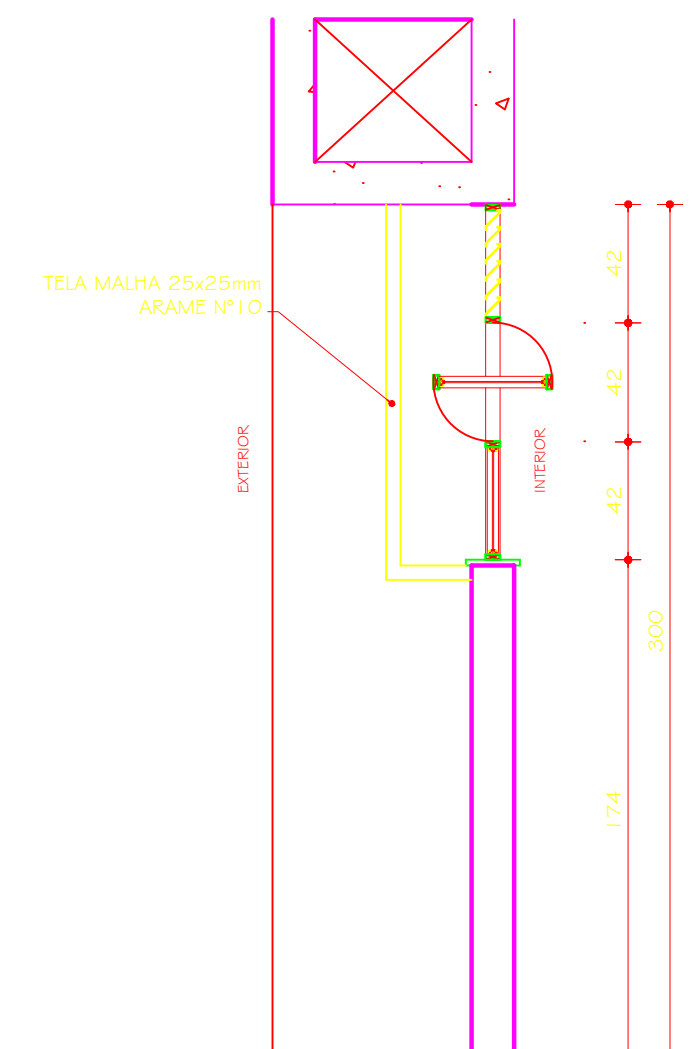

JO3T (rampa)
CORTE
ESC. 1:25

TABELA GERAL ESQUADRIAS			
DESCRIÇÃO	MEDIDA	TIPO	
PORTAS	PO1 100x210	ABRIR	
	PO2 82x210	ABRIR FNE	
	PO3 82x210	ABRIR	
	PO4 1135x130	ABRIR	
	PO5 150x120	ABRIR	
JANELAS	JO1 85x700	CORRER	
	JO2 700x700	CORRER	
	JO1T 85x180	JANELA BASCULANTE / VENEZIANA E VIDRO	
	JO2T 85x180	JANELA BASCULANTE / VENEZIANA E VIDRO	
	JO3T 85x95	JANELA BASCULANTE / VENEZIANA E VIDRO	
JANELAS	JO4T 85x125	JANELA BASCULANTE / VENEZIANA E VIDRO	
	JO4T 85x134	JANELA BASCULANTE / VENEZIANA E VIDRO	
	JO4T 85x134	JANELA BASCULANTE / VENEZIANA E VIDRO	
	JO4T 85x134	JANELA BASCULANTE / VENEZIANA E VIDRO	
	JO4T 85x134	JANELA BASCULANTE / VENEZIANA E VIDRO	
JANELAS	VNO1 85x95	VENEZIANA	
	VNO1 85x95	VENEZIANA	
	VNO1 85x95	VENEZIANA	
	VNO1 85x95	VENEZIANA	
	VNO1 85x95	VENEZIANA	

03	14.08.2013		PROJETO EXECUTIVO - REVISÃO 03		
02	22.09.2012		PROJETO BÁSICO EXECUTIVO - REVISÃO ACABAMENTOS E DETALHE ESQUADRIA		
01	07.08.2012		PROJETO BÁSICO EXECUTIVO - REVISÃO ACRÉSCIMO ESCADA		
00	30.07.2012		PROJETO BÁSICO		
Nº	DATA	RESPONSÁVEL	DESCRIÇÃO DA REVISÃO:		
FASE:					
PROJETO ARQUITETÔNICO EXECUTIVO					
OBSERVAÇÕES					
CONFERIR MEDIDAS NA OBRA					
ENDEREÇO			 UFVJM		
PROPRIETÁRIO: UNIVERSIDADE FEDERAL DOS VALES DO JEQUITINHONHA E MUCURI					
			CNPJ: 16.888.315/0001-57		
TÍTULO					
DETALHE ESQUADRIAS					
AUTOR PROJETO ARQUITETÔNICO / RBT:					
SEBASTIÃO DE OLIVEIRA LOPES CAU A1074-O					
DETALHAMENTO:					
TREC - TOMAZ RIGOTTO ENGENHARIA E CONSTRUÇÕES LTDA CAU 19.243-O					
VERSÃO:	DATA:	AUTOCAD:		FOLHA:	
VERSÃO 1	14.08.2013			11/21	
ARQUIVO: UFVJM_CUN_BIBLIO_ARQEX_VO1\F10-11_R04					