




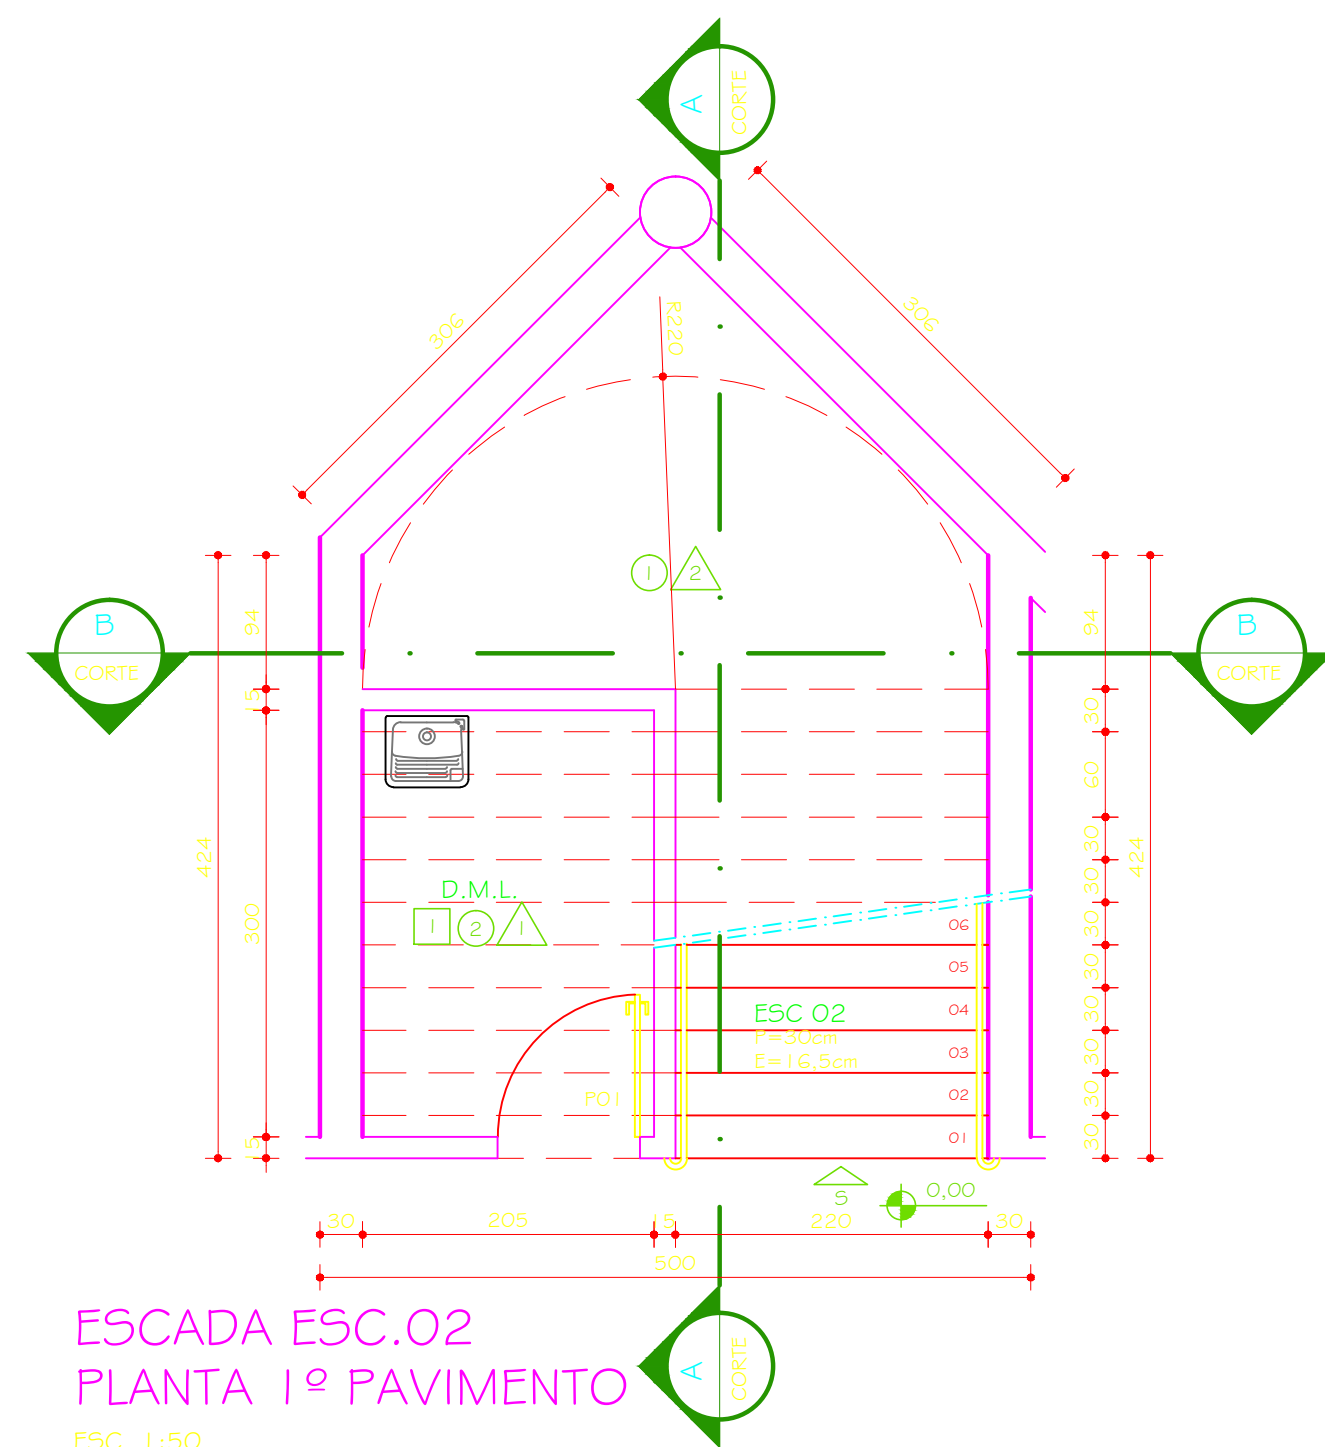


ESCADA ESC.02
PLANTA 1º PAVIMENTO
ESC. 1:50

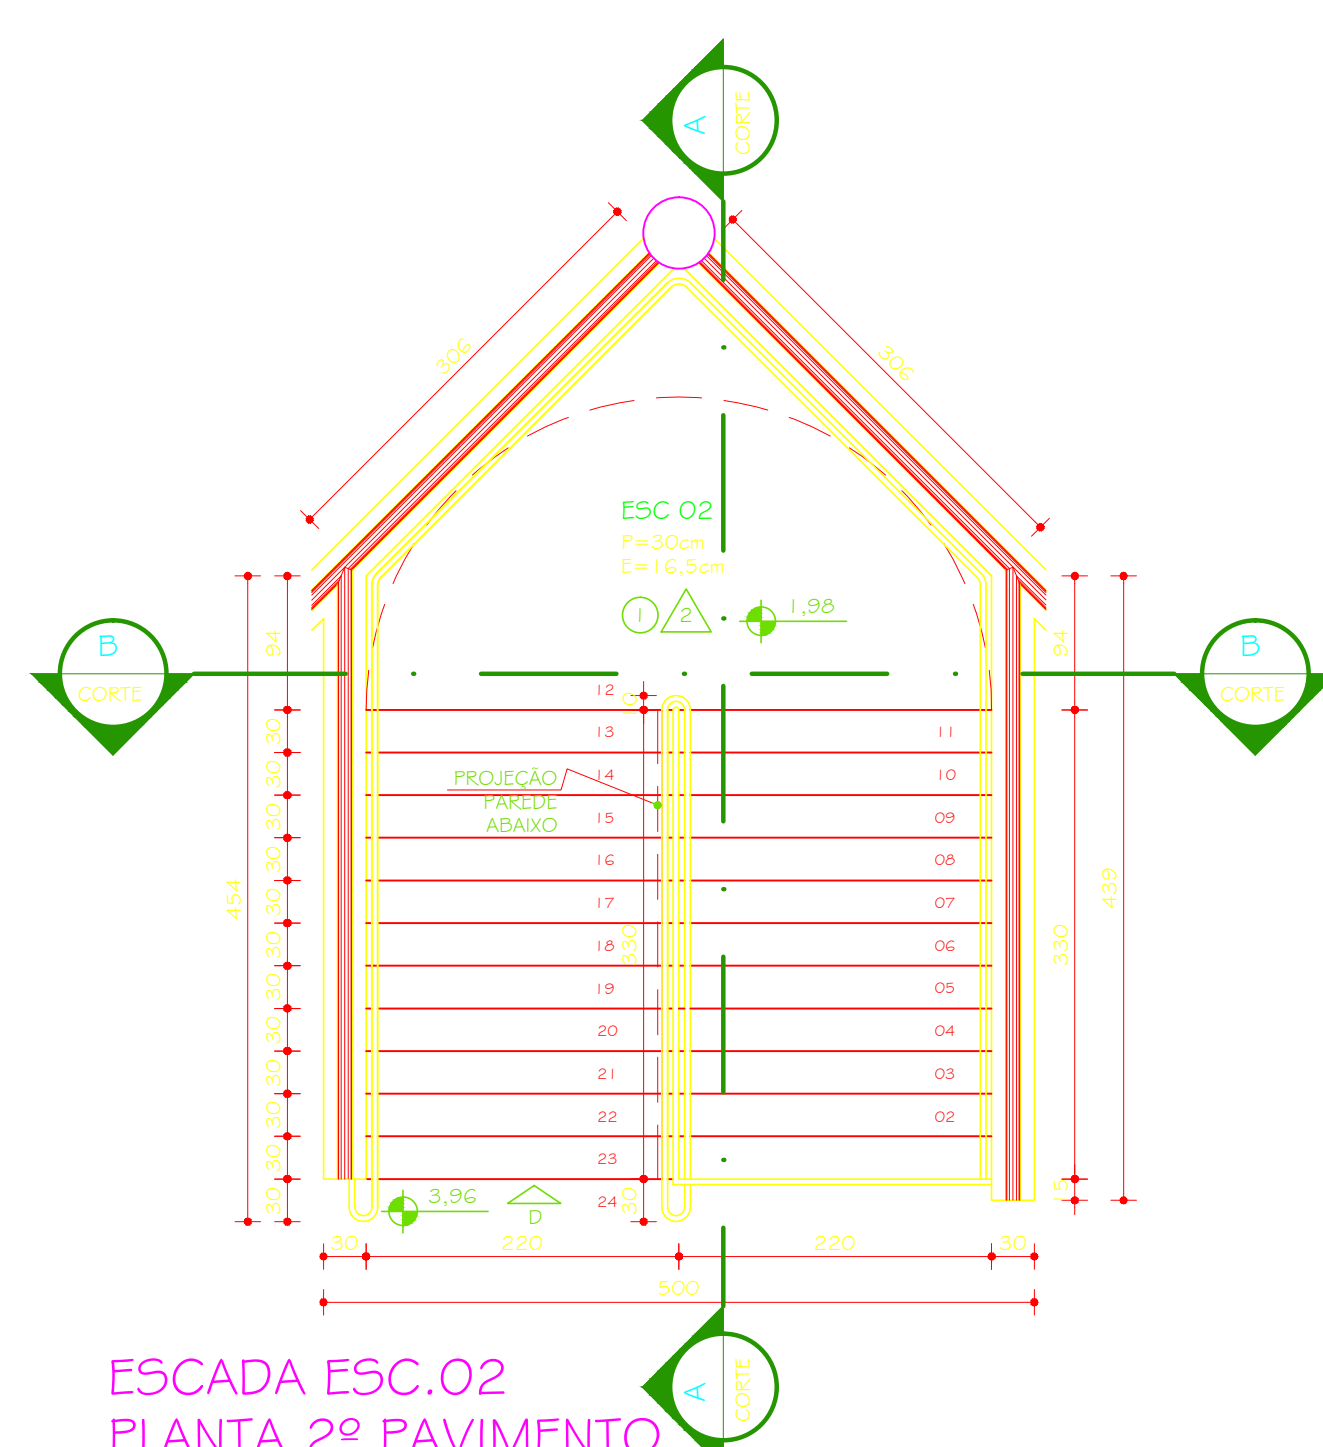


ESCADA ESC.02
PLANTA 2º PAVIMENTO
ESC. 1:50

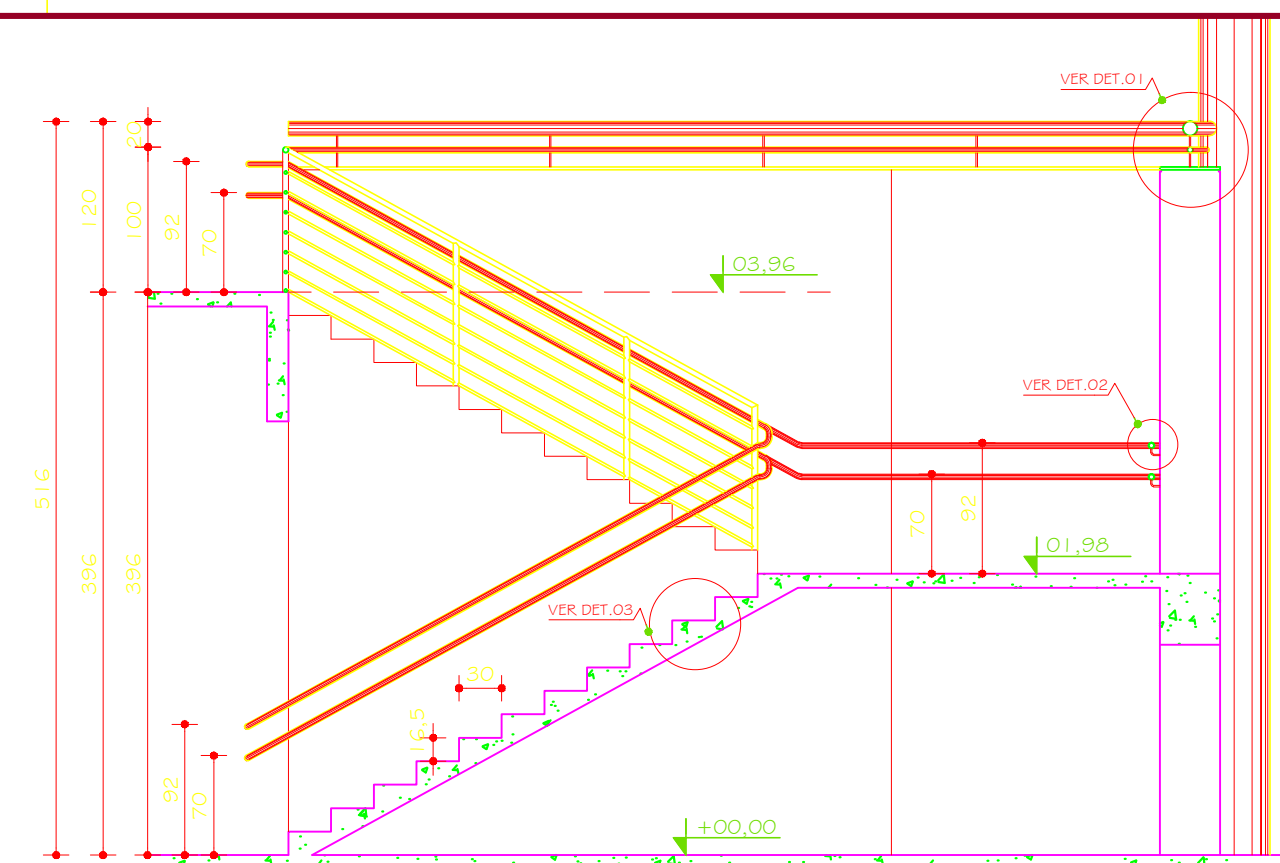


ESCADA ESC.02
CORTE AA
ESC. 1:50

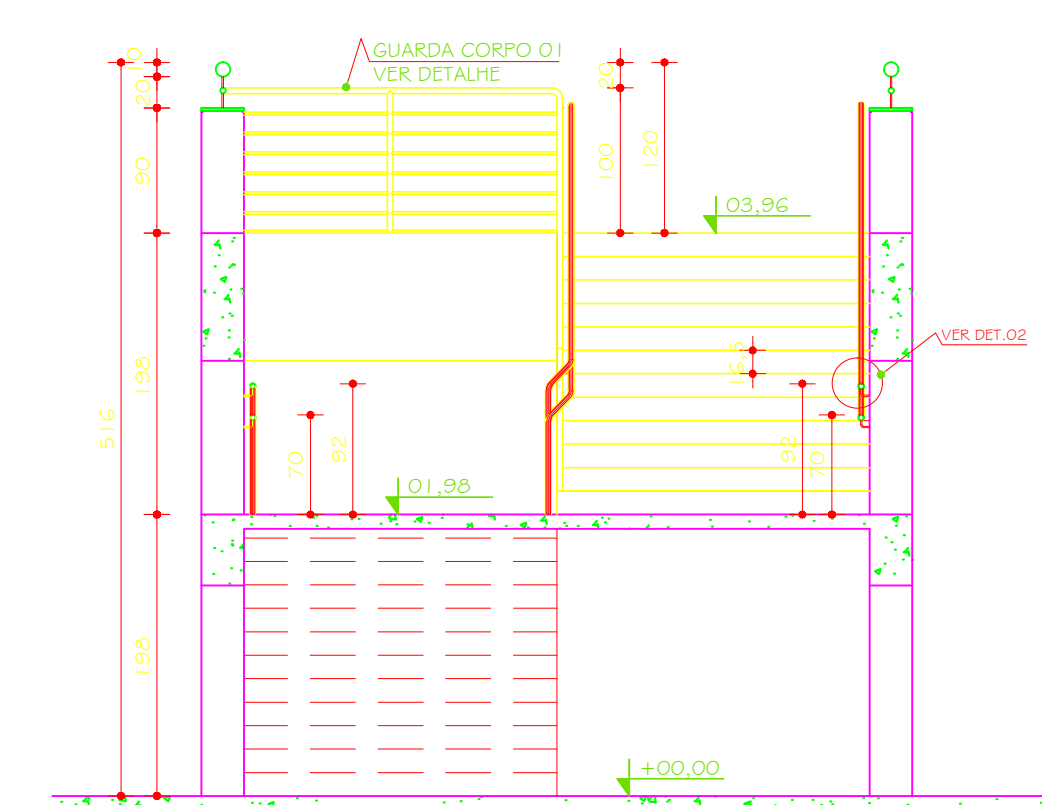


ESCADA ESC.02
CORTE BB
ESC. 1:50

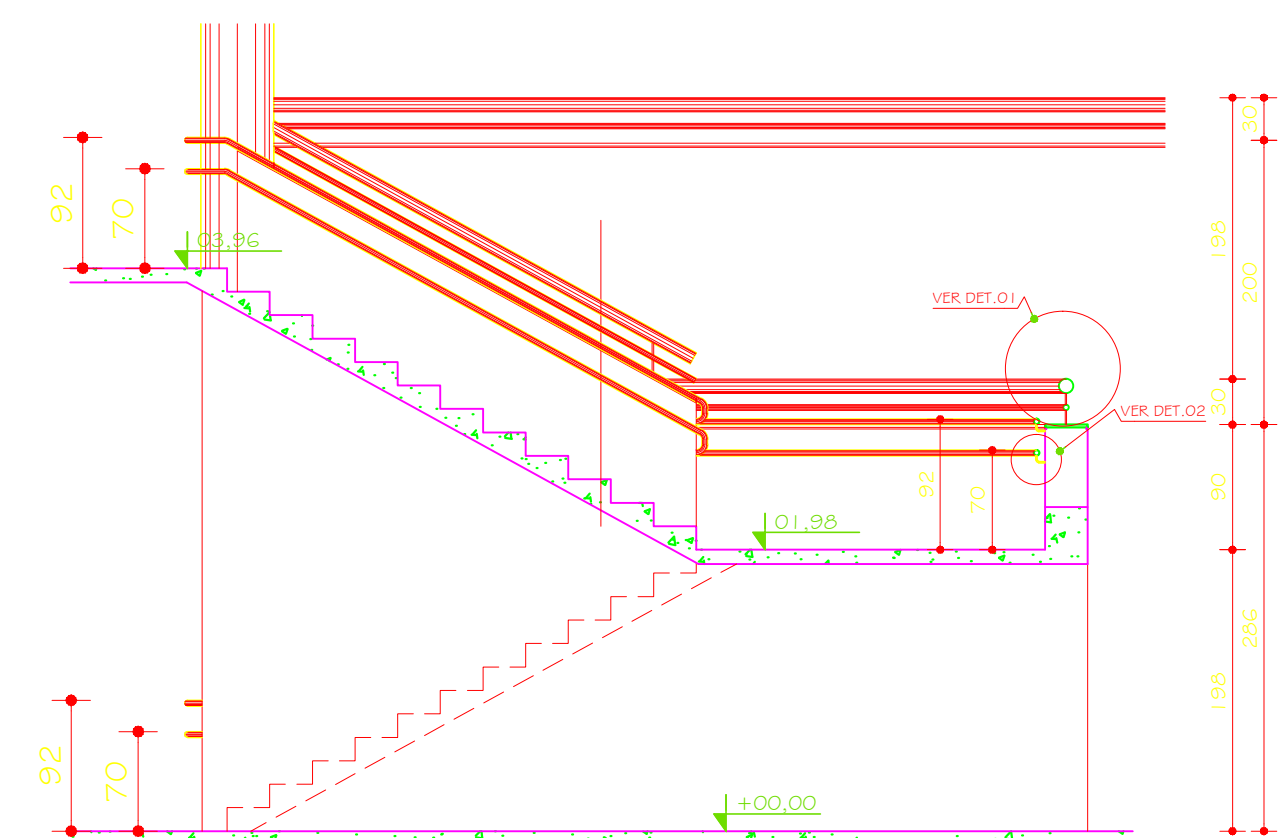


ESCADA ESC.01
CORTE AA
ESC. 1:50

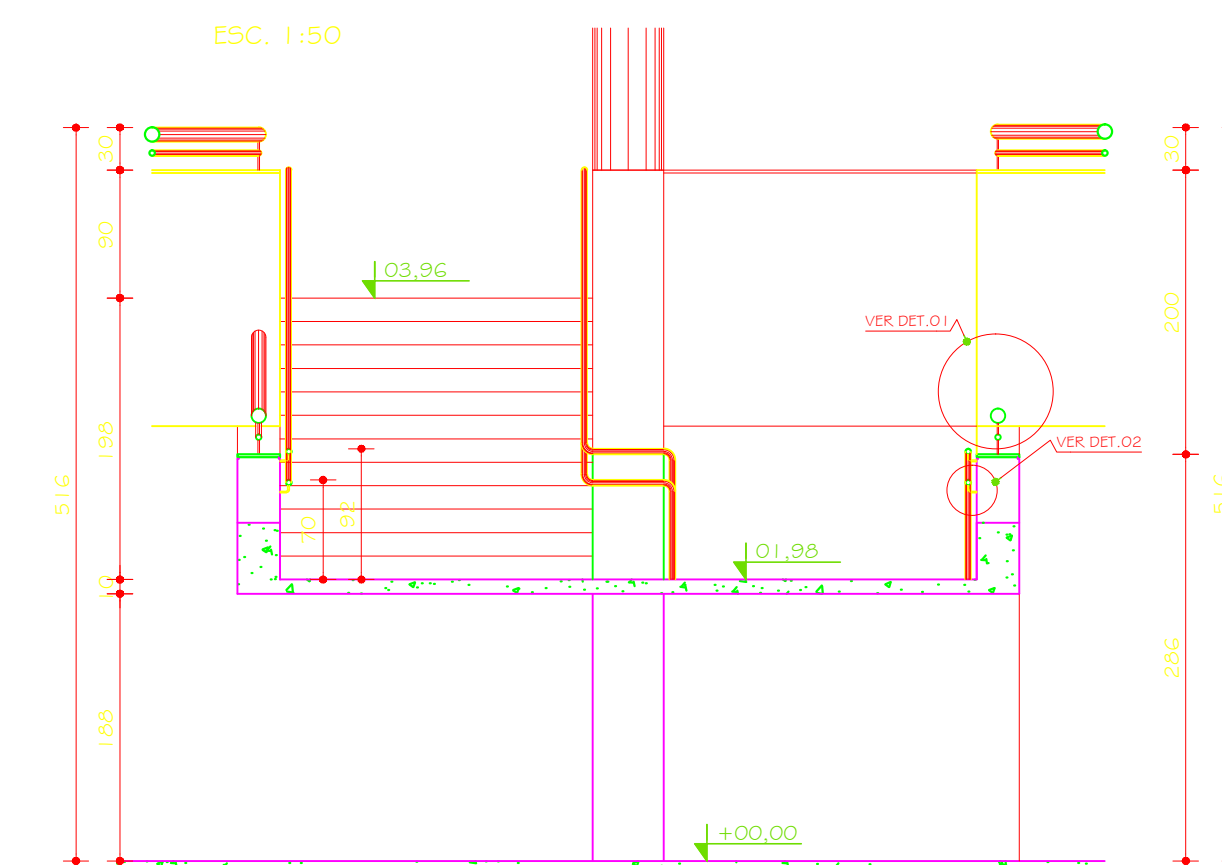

ESCADA ESC.01
CORTE BB
ESC. 1:50

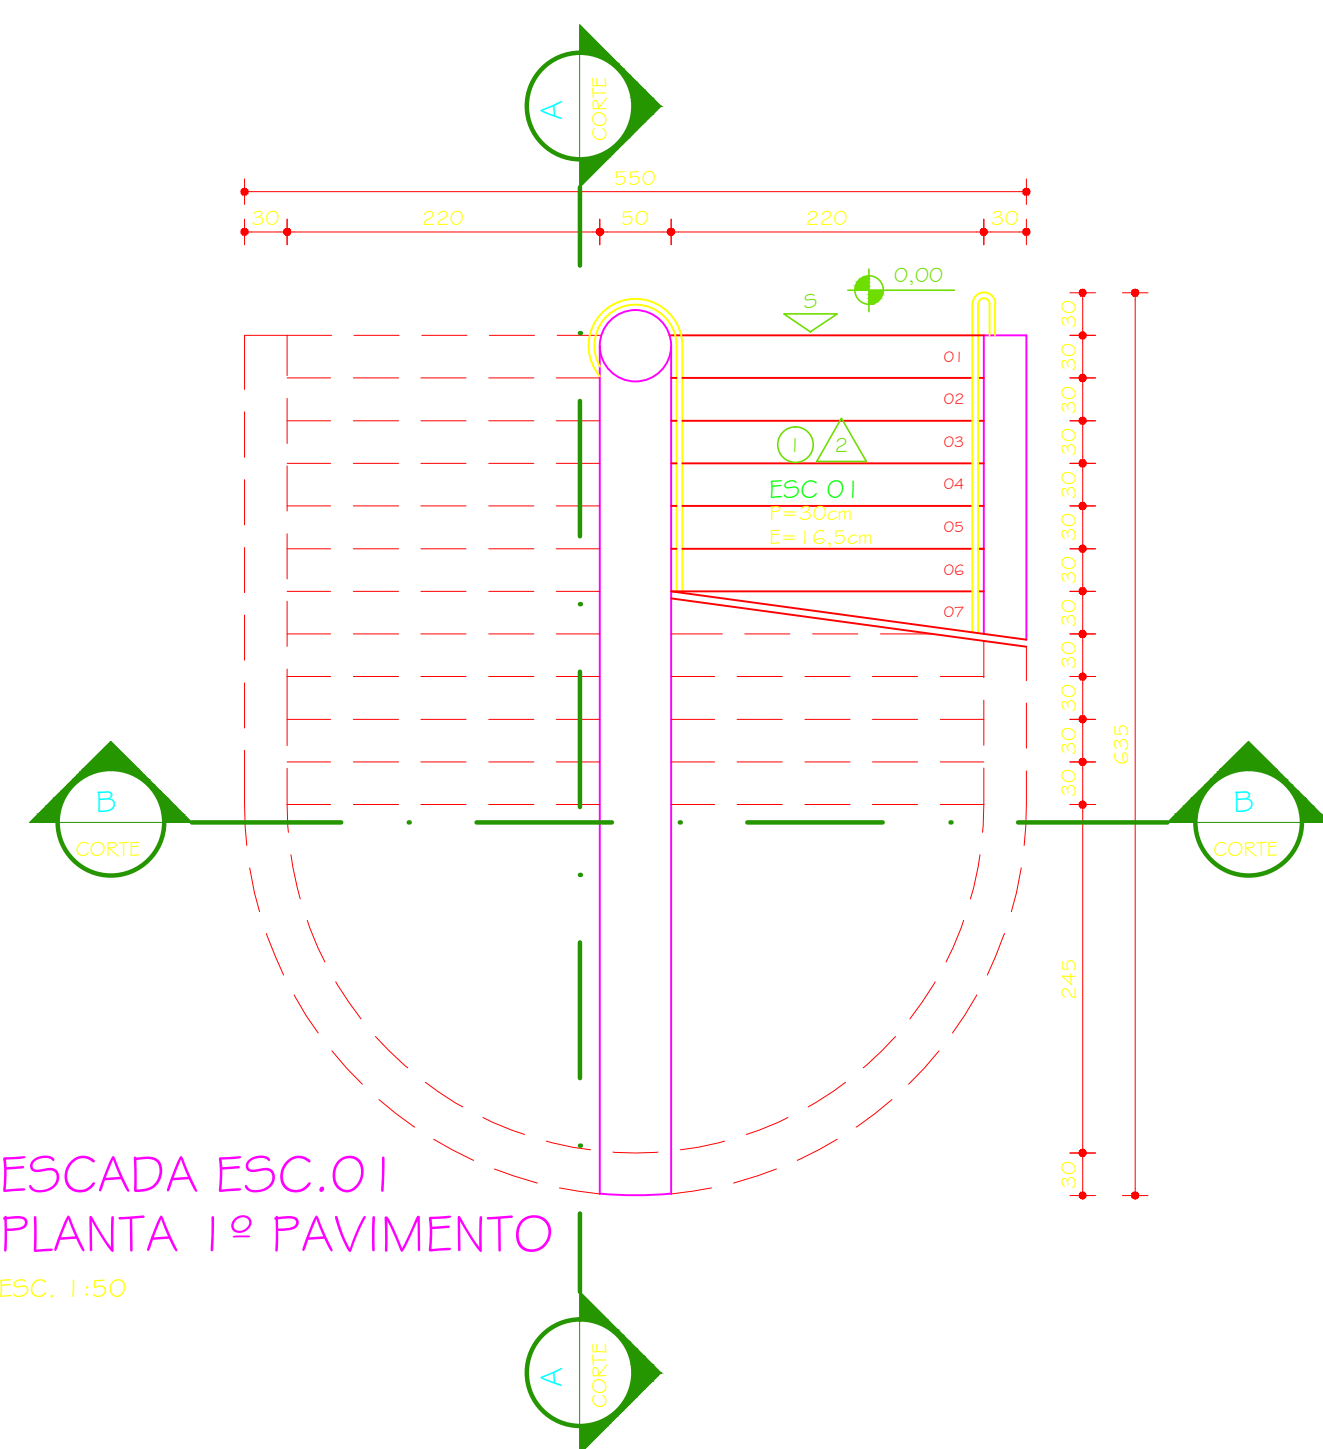


ESCADA ESC.01
PLANTA 1º PAVIMENTO
ESC. 1:50


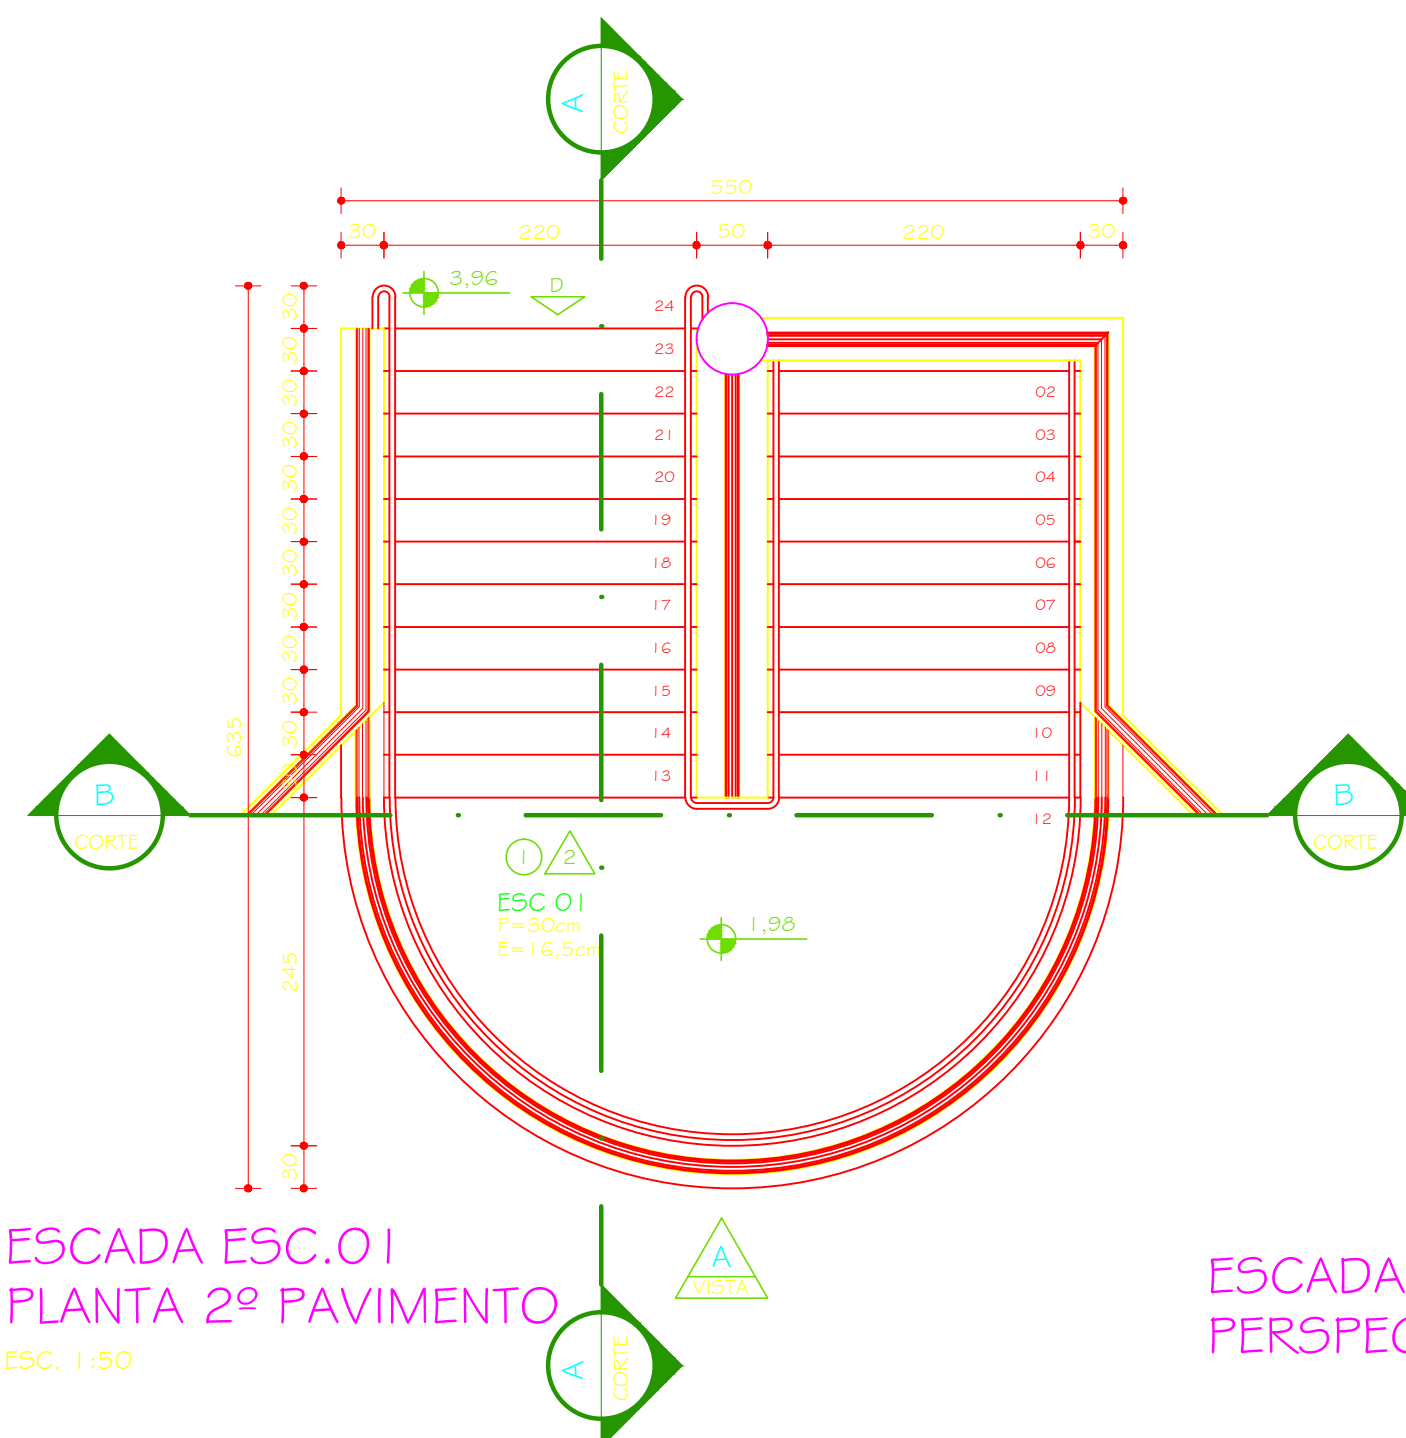


ESCADA ESC.01
PLANTA 2º PAVIMENTO
ESC. 1:50


ESCADA ESC.01
PERSPECTIVA 01

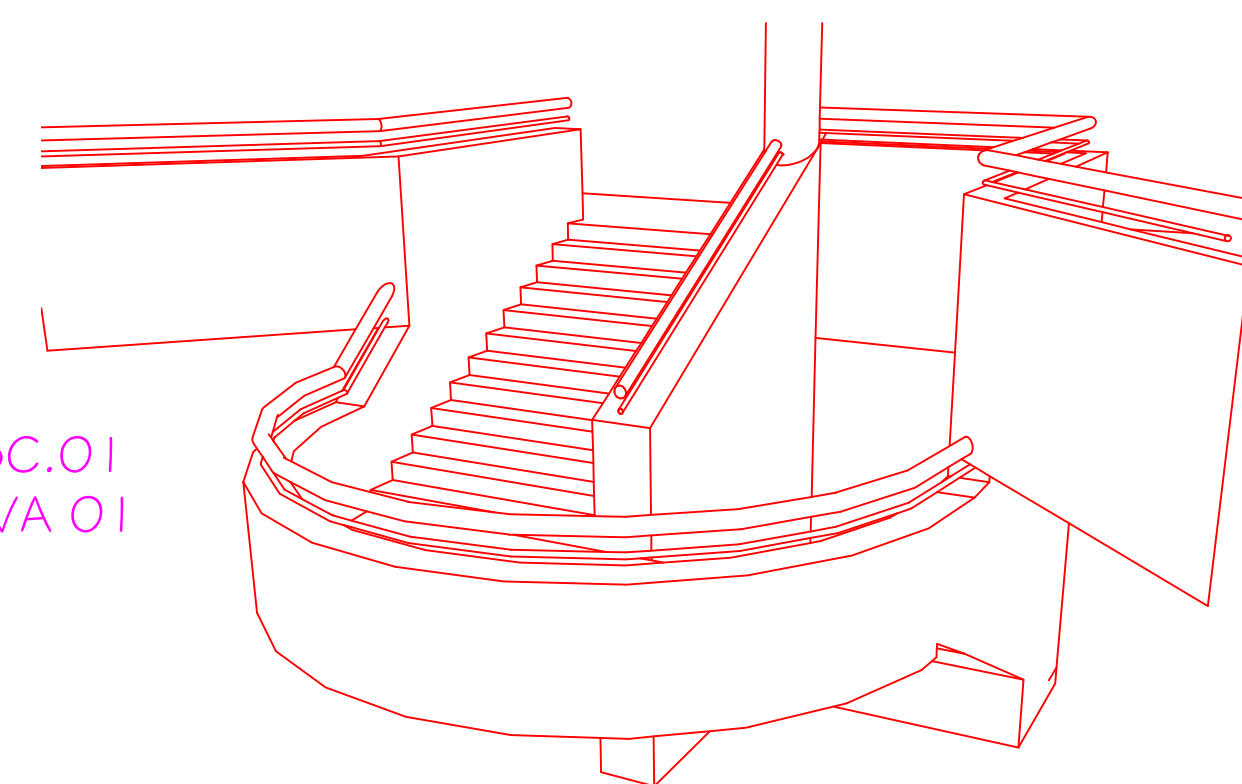


ESCADA ESC.01
PERSPECTIVA 02

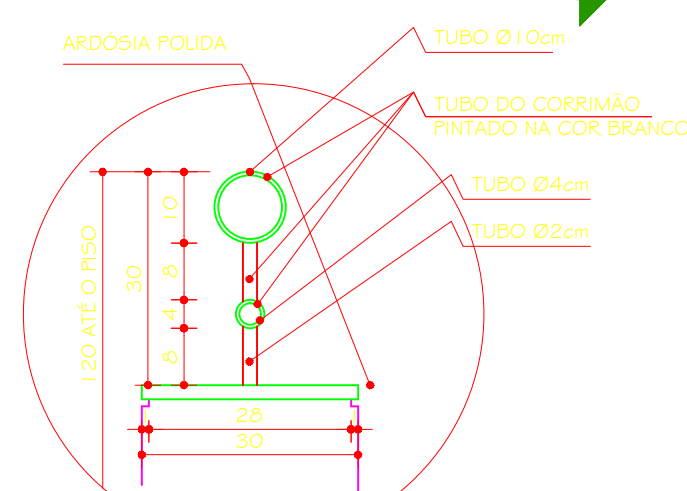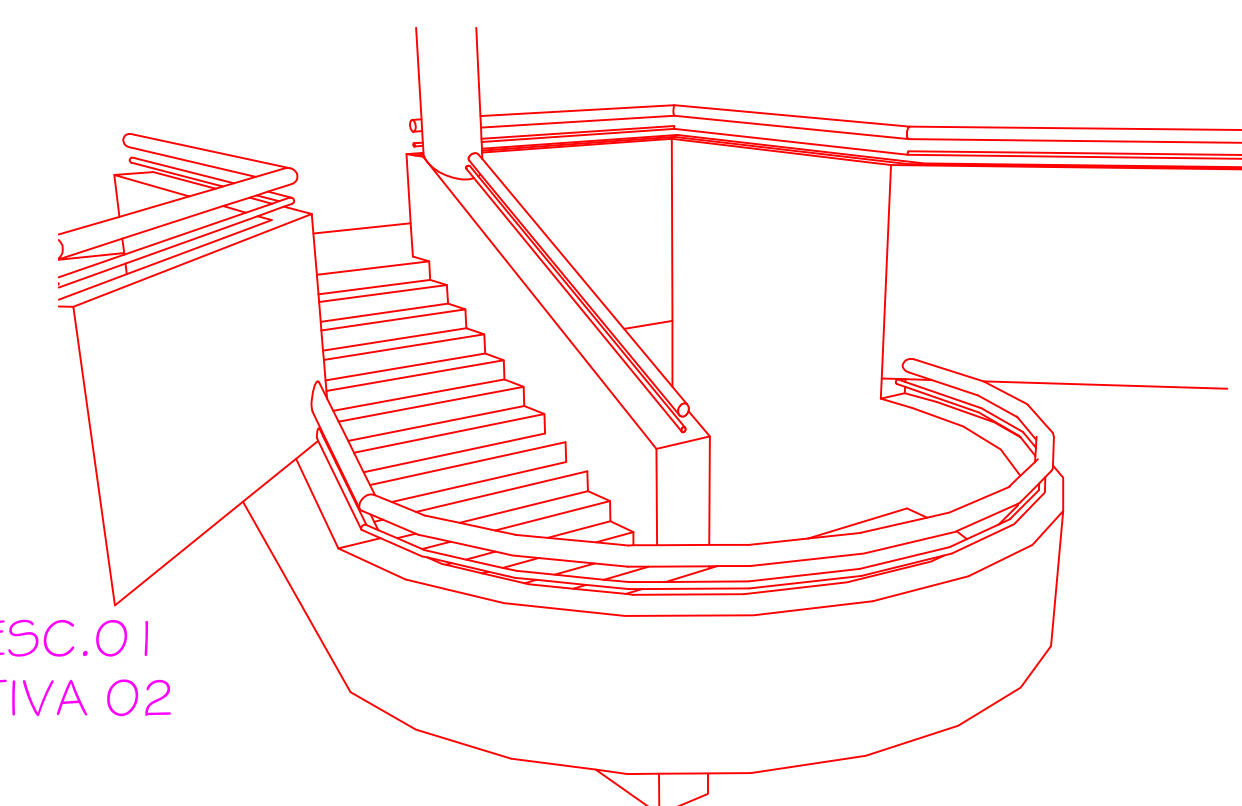

DETALHE 01
CORTE TRANSVERSAL
CORRIMÃO
ESC. 1:10

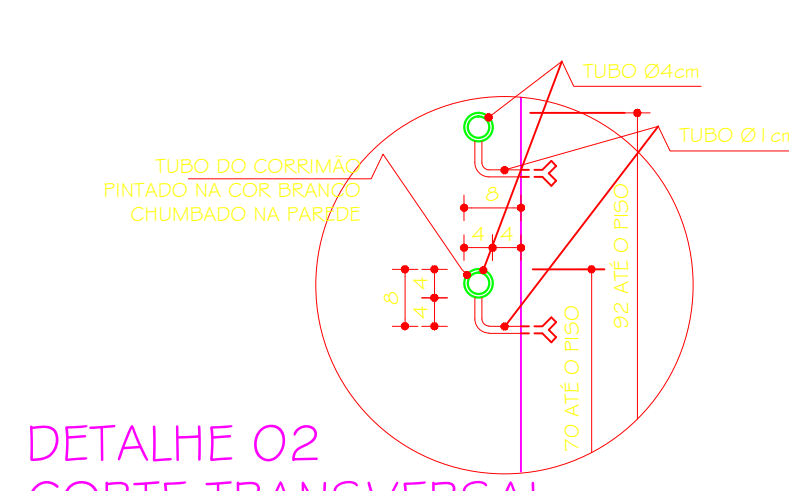

DETALHE 02
CORTE TRANSVERSAL
CORRIMÃO
ESC. 1:10

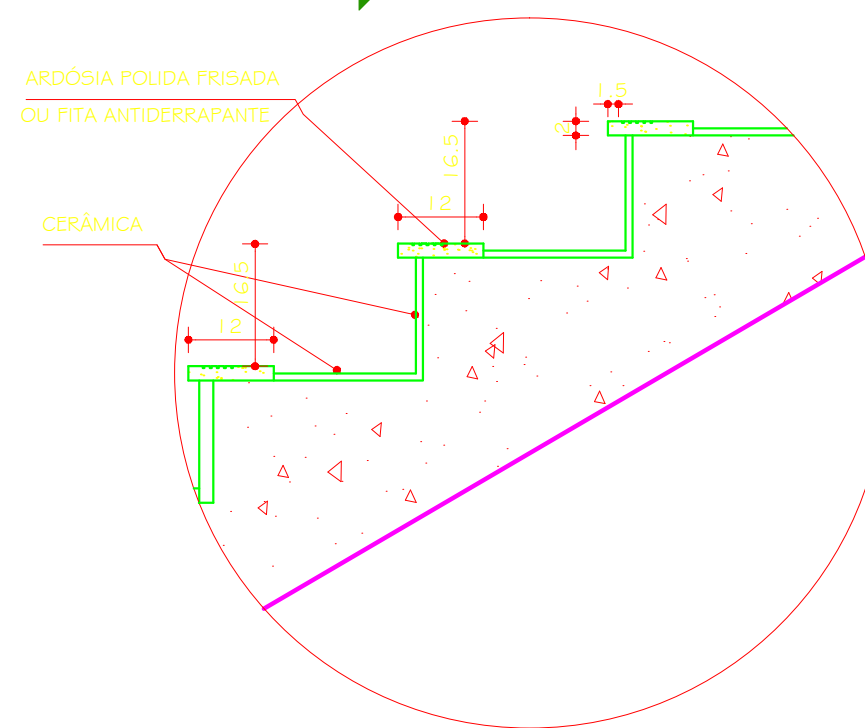

DETALHE 03
CORTE TRANSVERSAL
DEGRAUS
ESC. 1:10

03	14.08.2013		PROJETO EXECUTIVO - REVISÃO 03
02	22.09.2012		PROJETO BÁSICO EXECUTIVO - REVISÃO ACABAMENTOS E DETALHE ESQUADRIA
01	07.08.2012		PROJETO BÁSICO EXECUTIVO - REVISÃO AGRÊSCIMO ESCADA
00	30.07.2012		PROJETO BÁSICO
Nº	DATA	RESPONSÁVEL	DESCRIÇÃO DA REVISÃO:
FASE: PROJETO ARQUITETÔNICO EXECUTIVO			
OBSERVAÇÕES: CONFERIR MEDIDAS NA OBRA			
BIBLIOTECA CAMPUS UNAÍ			
ENDEREÇO: PROPRIETÁRIO: UNIVERSIDADE FEDERAL DOS VALES DO JEQUITINHONHA E MUCURI CNPJ: 16.888.315/0001-57 UFVJM			
TÍTULO: DETALHE ESC.01 / ESC. 02			
AUTOR PROJETO ARQUITETÔNICO / RST: SEBASTIÃO DE OLIVEIRA LOPES CAU A1074-0			
DETALHAMENTO: TREC - TOMAZ RIGOTTO ENGENHARIA E CONSTRUÇÕES LTDA CAU 13.243-0			
VERSÃO: VERSÃO 1	DATA: 14.08.2013	AUTOCAD:	FOLHA: 17/21
ARQUIVO: UFVJM_CUN_BIBLIO_ARQEX_VO1F17-18_R04			