




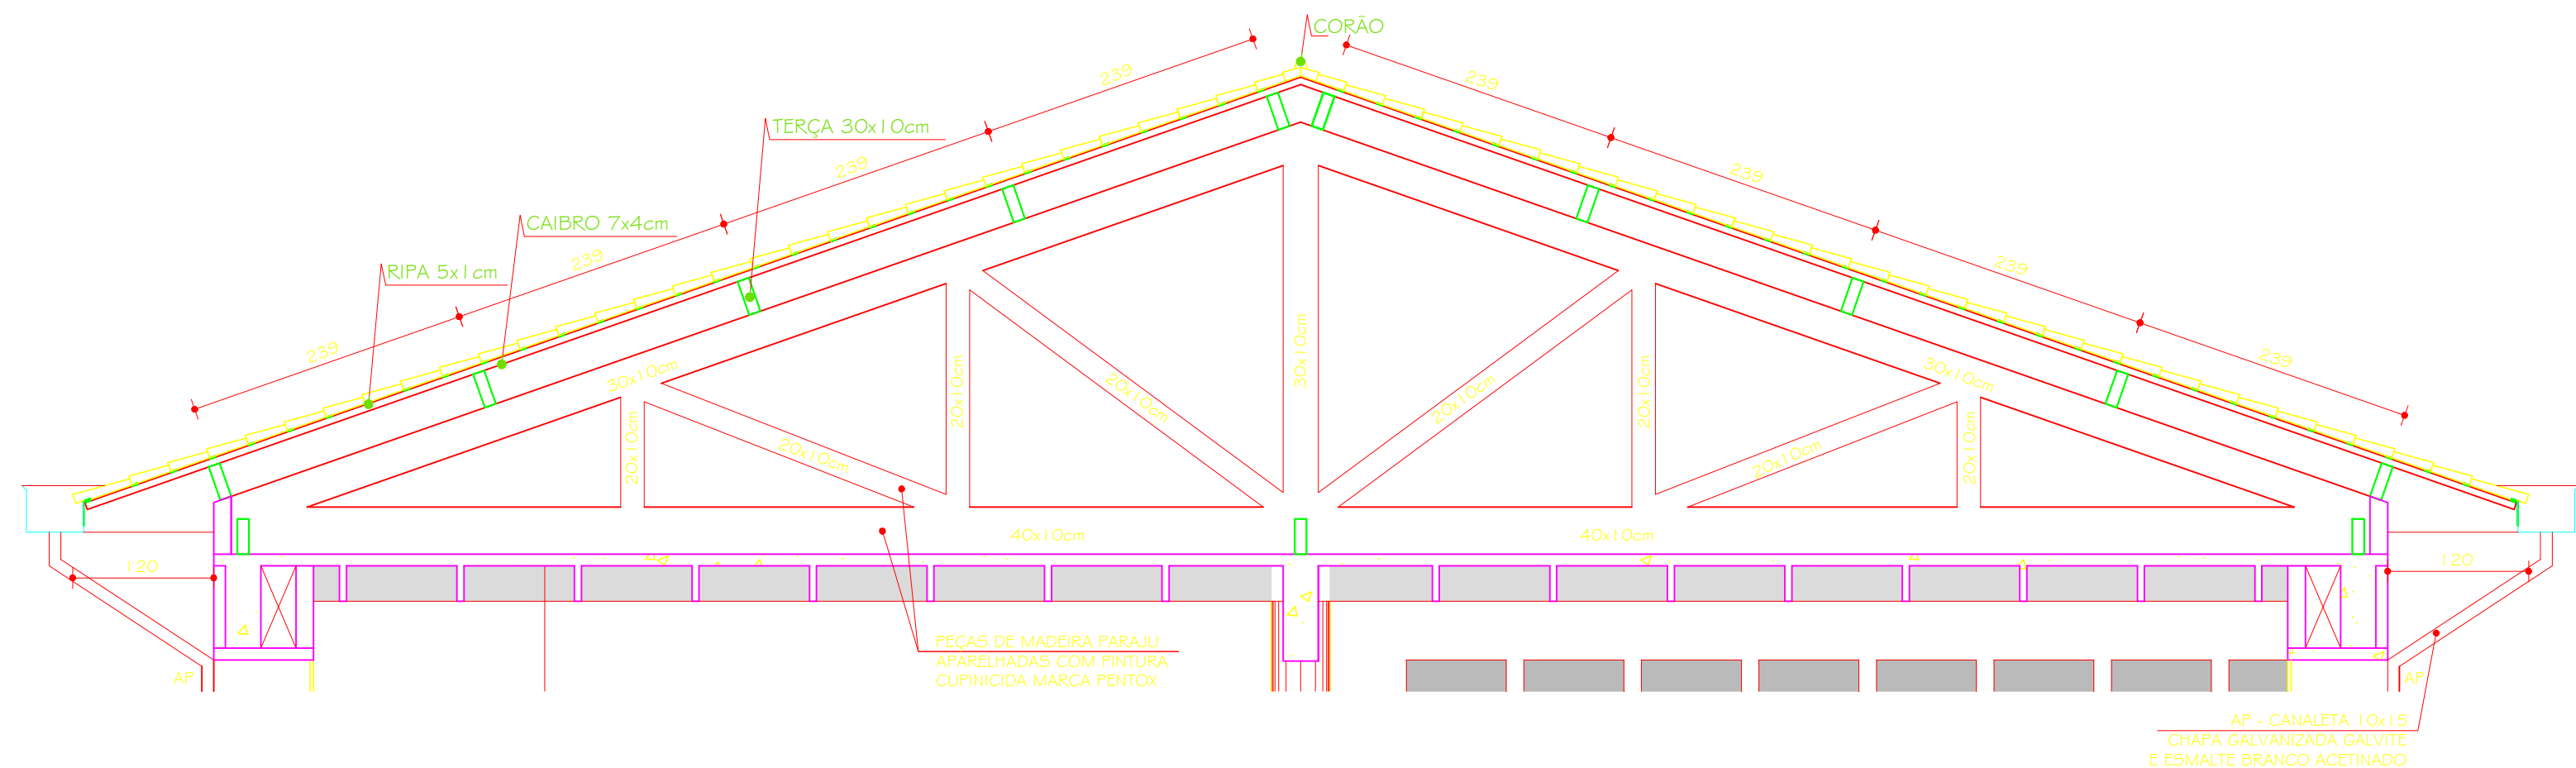


BIBLIOTECA
CORTE AA
ESC. 1:50

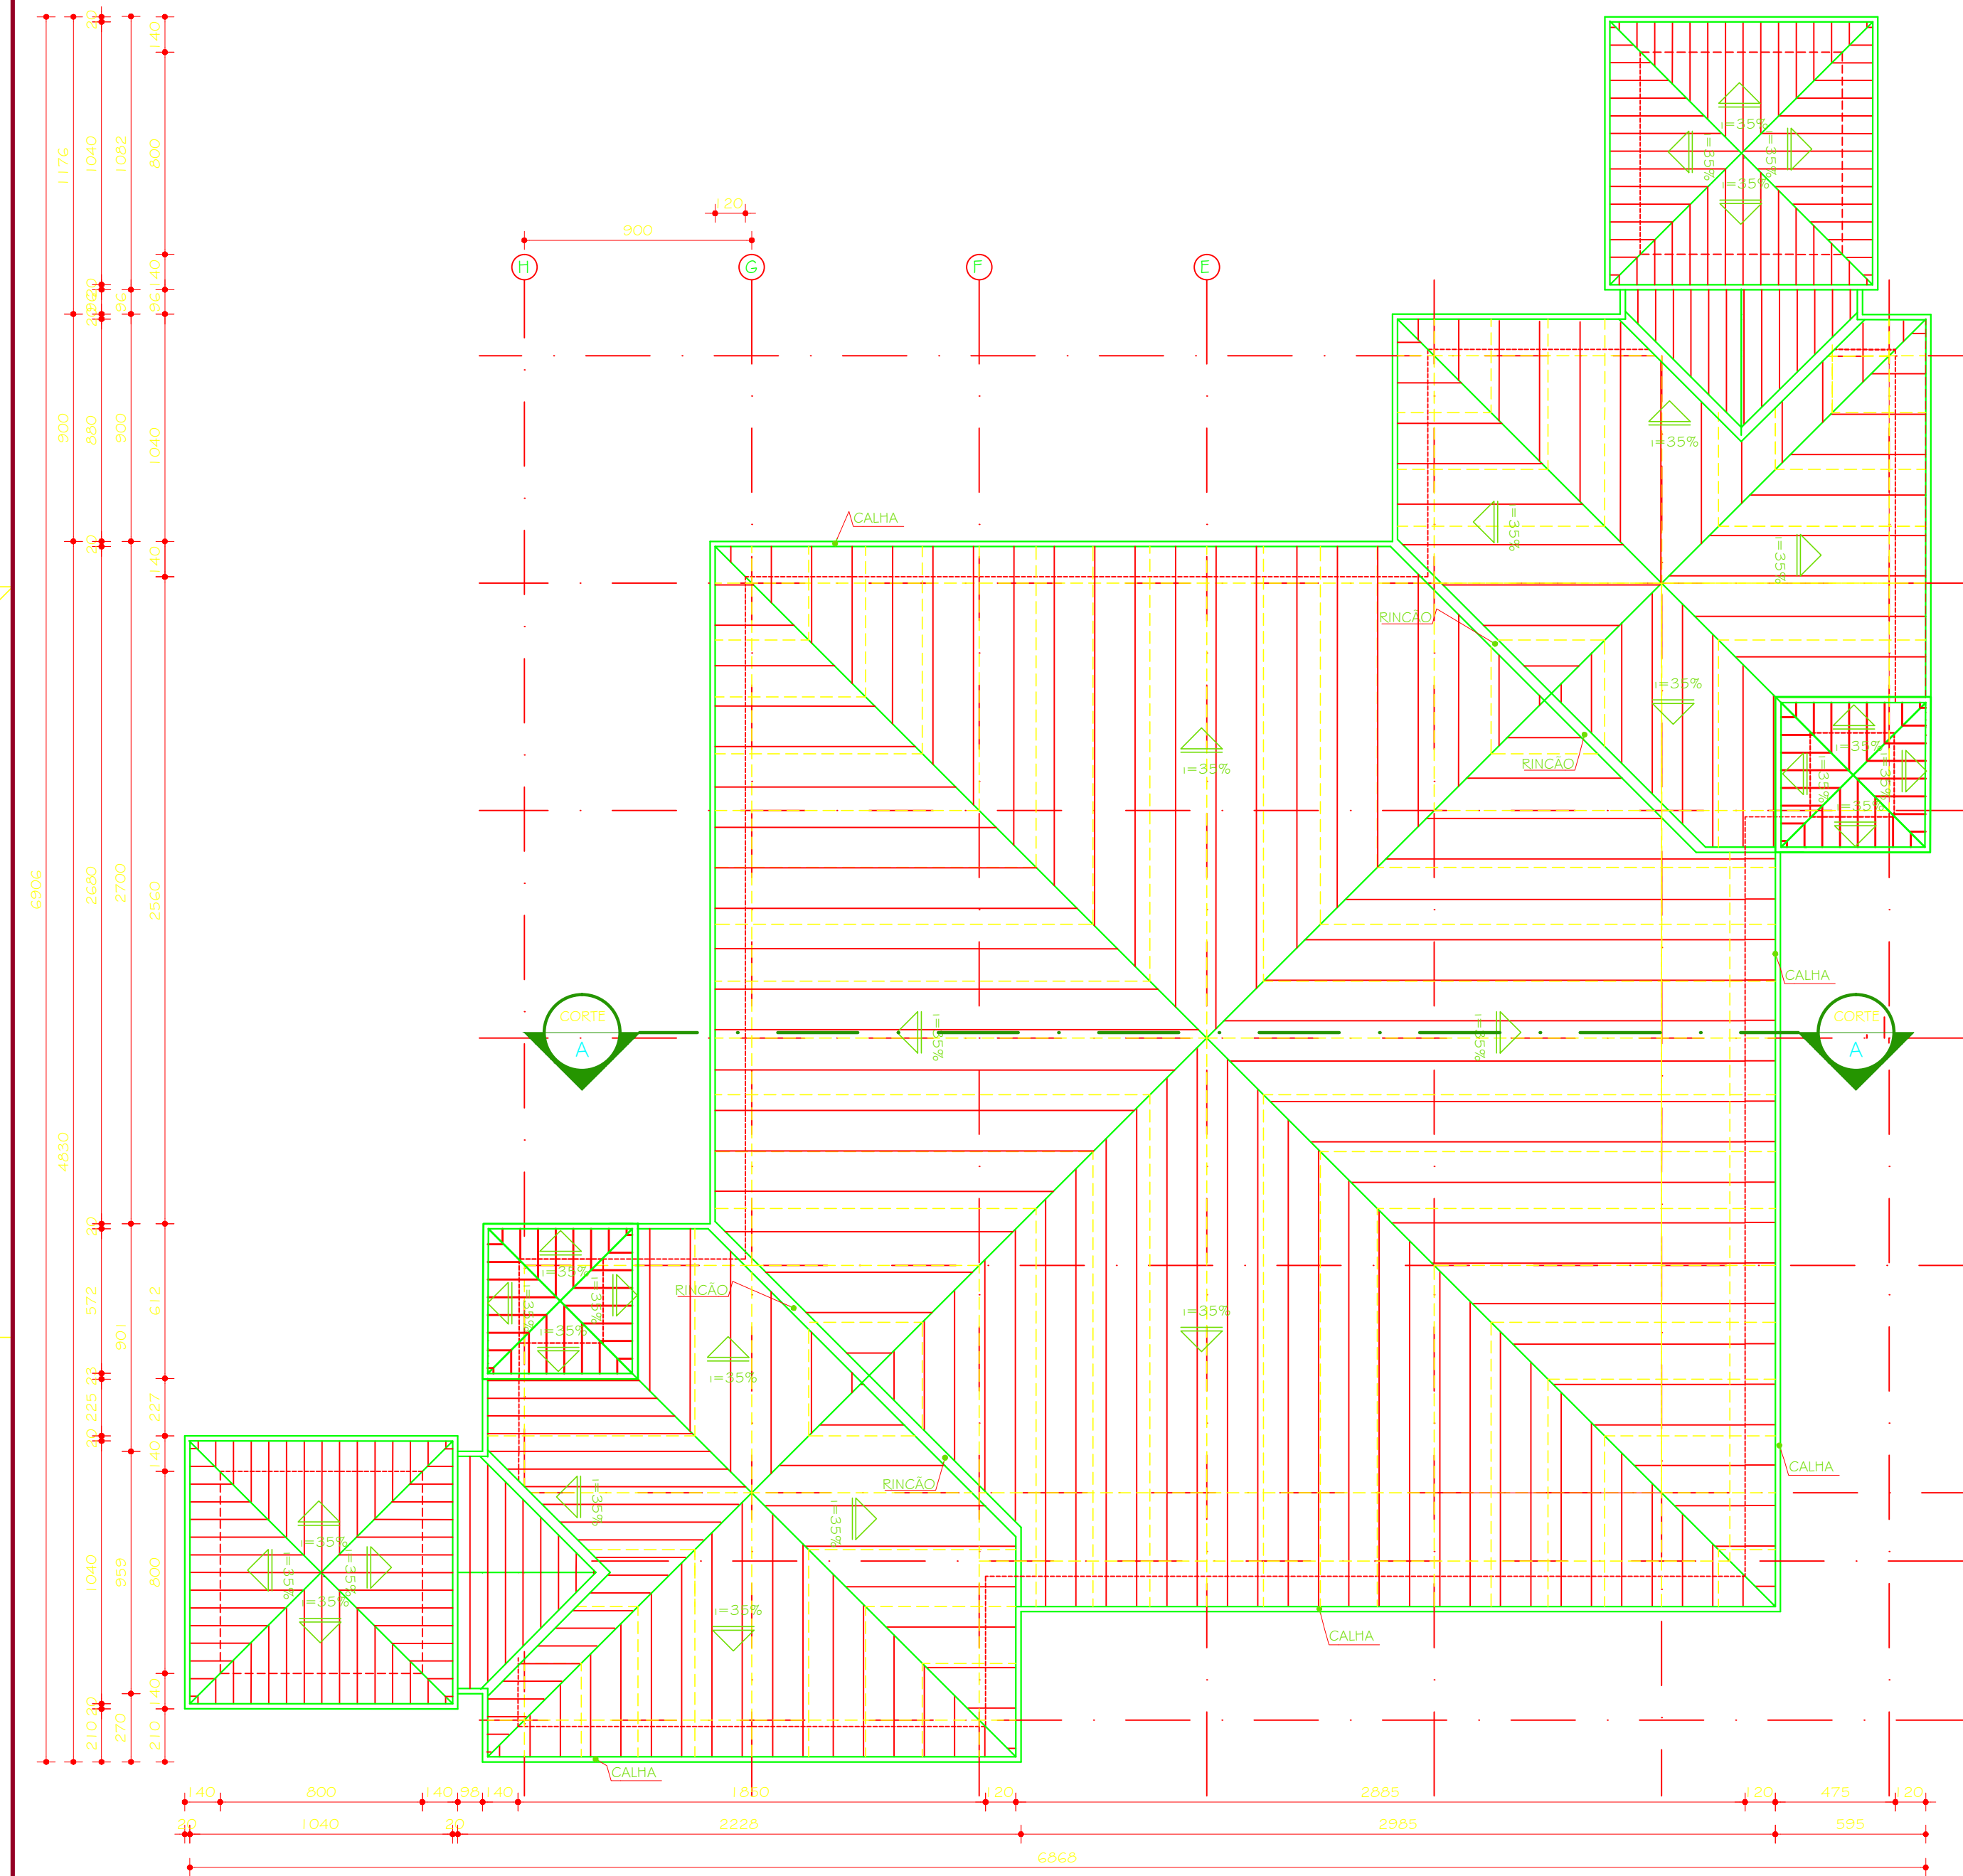

BIBLIOTECA
PLANTA COBERTURA
ESC. 1:200

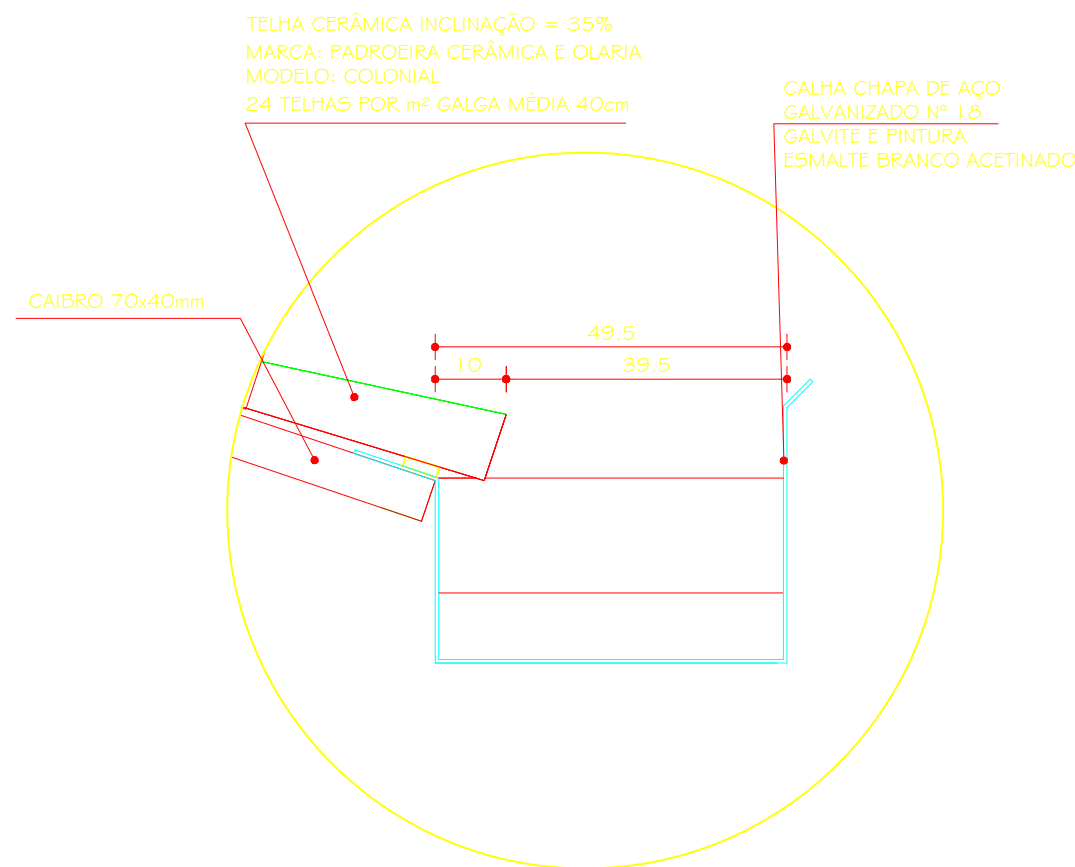

DETALHE O1 IGUAL AO
DETALHE O2 INVERTIDO
ESC. 1:10

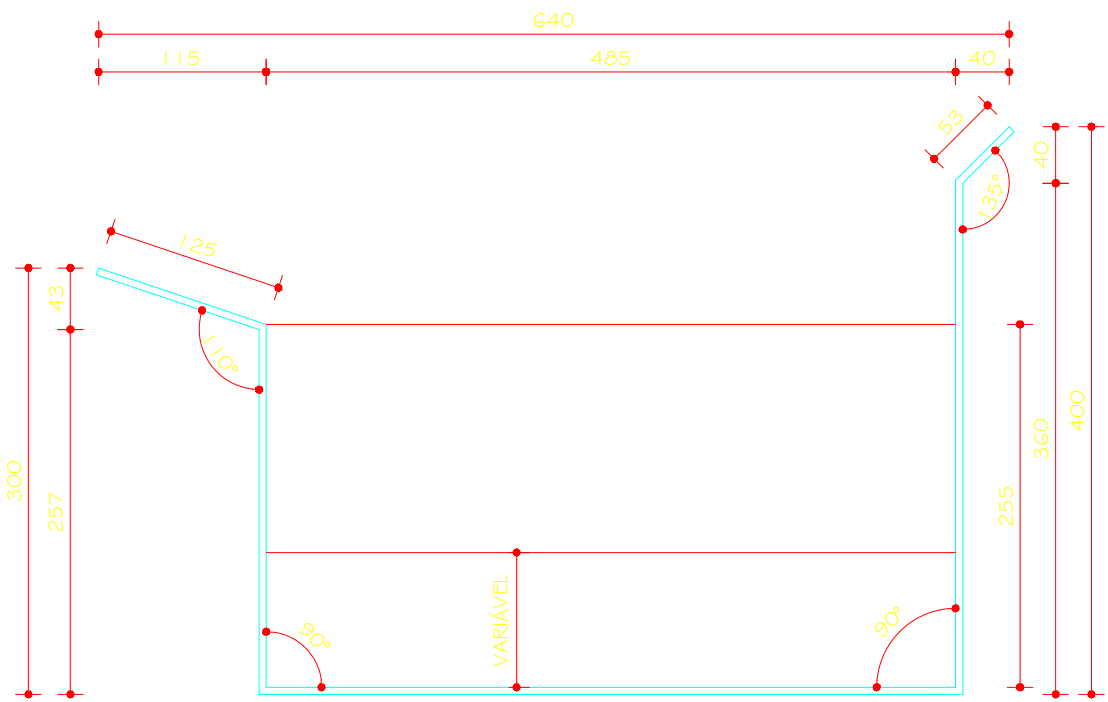

DETALHE O1 A
ESC. 1:5
MEDIDAS EM MILÍMETROS

03	14.08.2013		PROJETO EXECUTIVO - REVISÃO 03
02	22.09.2012		PROJETO BÁSICO EXECUTIVO - REVISÃO ACABAMENTOS E DETALHE ESQUADRIA
01	07.08.2012		PROJETO BÁSICO EXECUTIVO - REVISÃO ACRÉSCIMO ESCADA
00	30.07.2012		PROJETO BÁSICO
Nº	DATA	RESPONSÁVEL	DESCRIÇÃO DA REVISÃO:
FASE: PROJETO ARQUITETÔNICO EXECUTIVO			
OBSERVAÇÕES: CONFERIR MEDIDAS NA OBRA			
BIBLIOTECA CAMPUS UNAÍ			
ENDEREÇO: UNIVERSIDADE FEDERAL DOS VALES DO JEQUITINHONHA E MUCURI			
CNPJ: 16.888.315/0001-57			
TÍTULO: CORTE AA / PLANTA COBERTURA / DETALHE O1, O2			
AUTOR PROJETO ARQUITETÔNICO / RFI: SEBASTIÃO DE OLIVEIRA LOPES CAU A1074-0			
DETALHAMENTO: TREC - TOMAZ RIGOTTO ENGENHARIA E CONSTRUÇÕES LTDA CAU 19.243-0			
VERSÃO: VERSÃO 1	DATA: 14.08.2013	AUTOCAD:	FOLHA: 21/21
ARQUIVO: UFVJM_CUN_BIBLIO_ARGEX_VO1 F21_R04			