
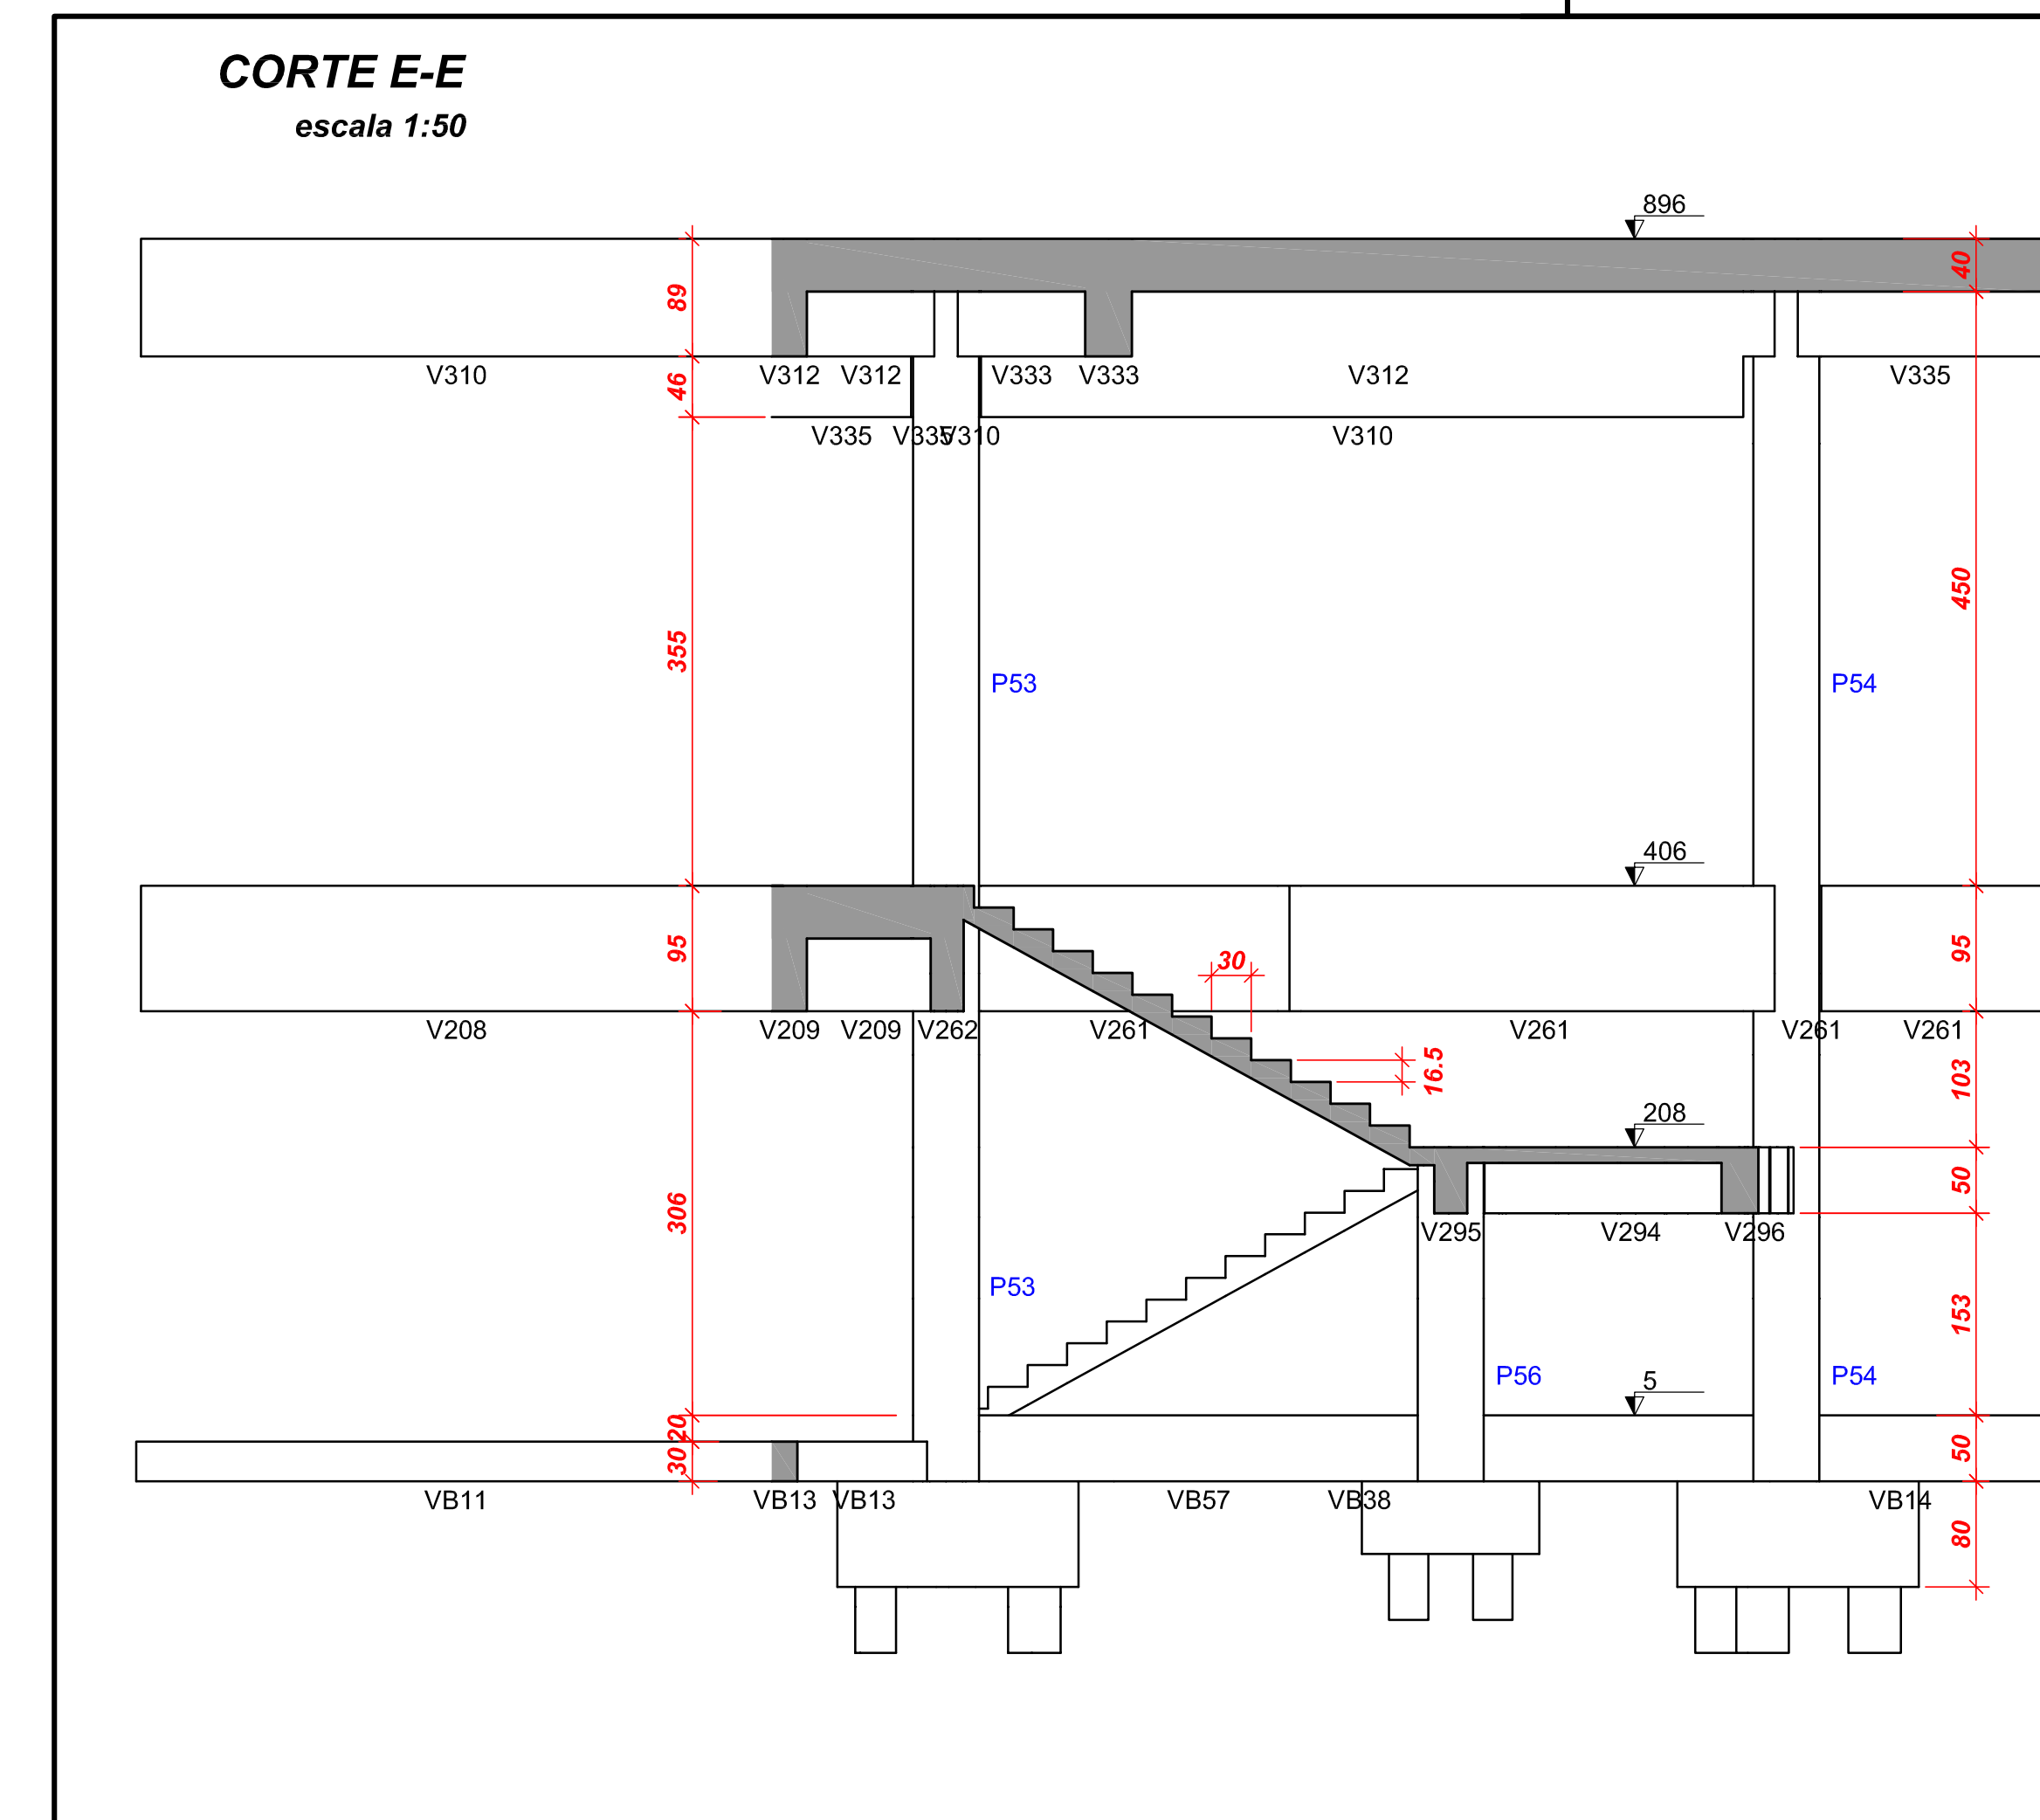


Área de lajes				
Tipo	Altura (cm)	Bloco de Enchimento	Área (m²)	
Nervurada	15	B1240/40	52,68	
Nervurada	40	B35/80/80	1230,16	
Pré-moldada	13	R9/125/30	98,15	
Maciça	12	-	50,92	
Maciça	13	-	197,15	

Dimensões de enchimento					
Detalhe	Tipo	Nome	Dimensões (cm)		Quantidade
			ht	bx	
1	EPS Unidirecional	B9/30/30	9	125	30
2	Colado ATX/CS (simil.)	B35/80/80	35	80	1513
3	EPS Painel	B12/40/40	12	40	165

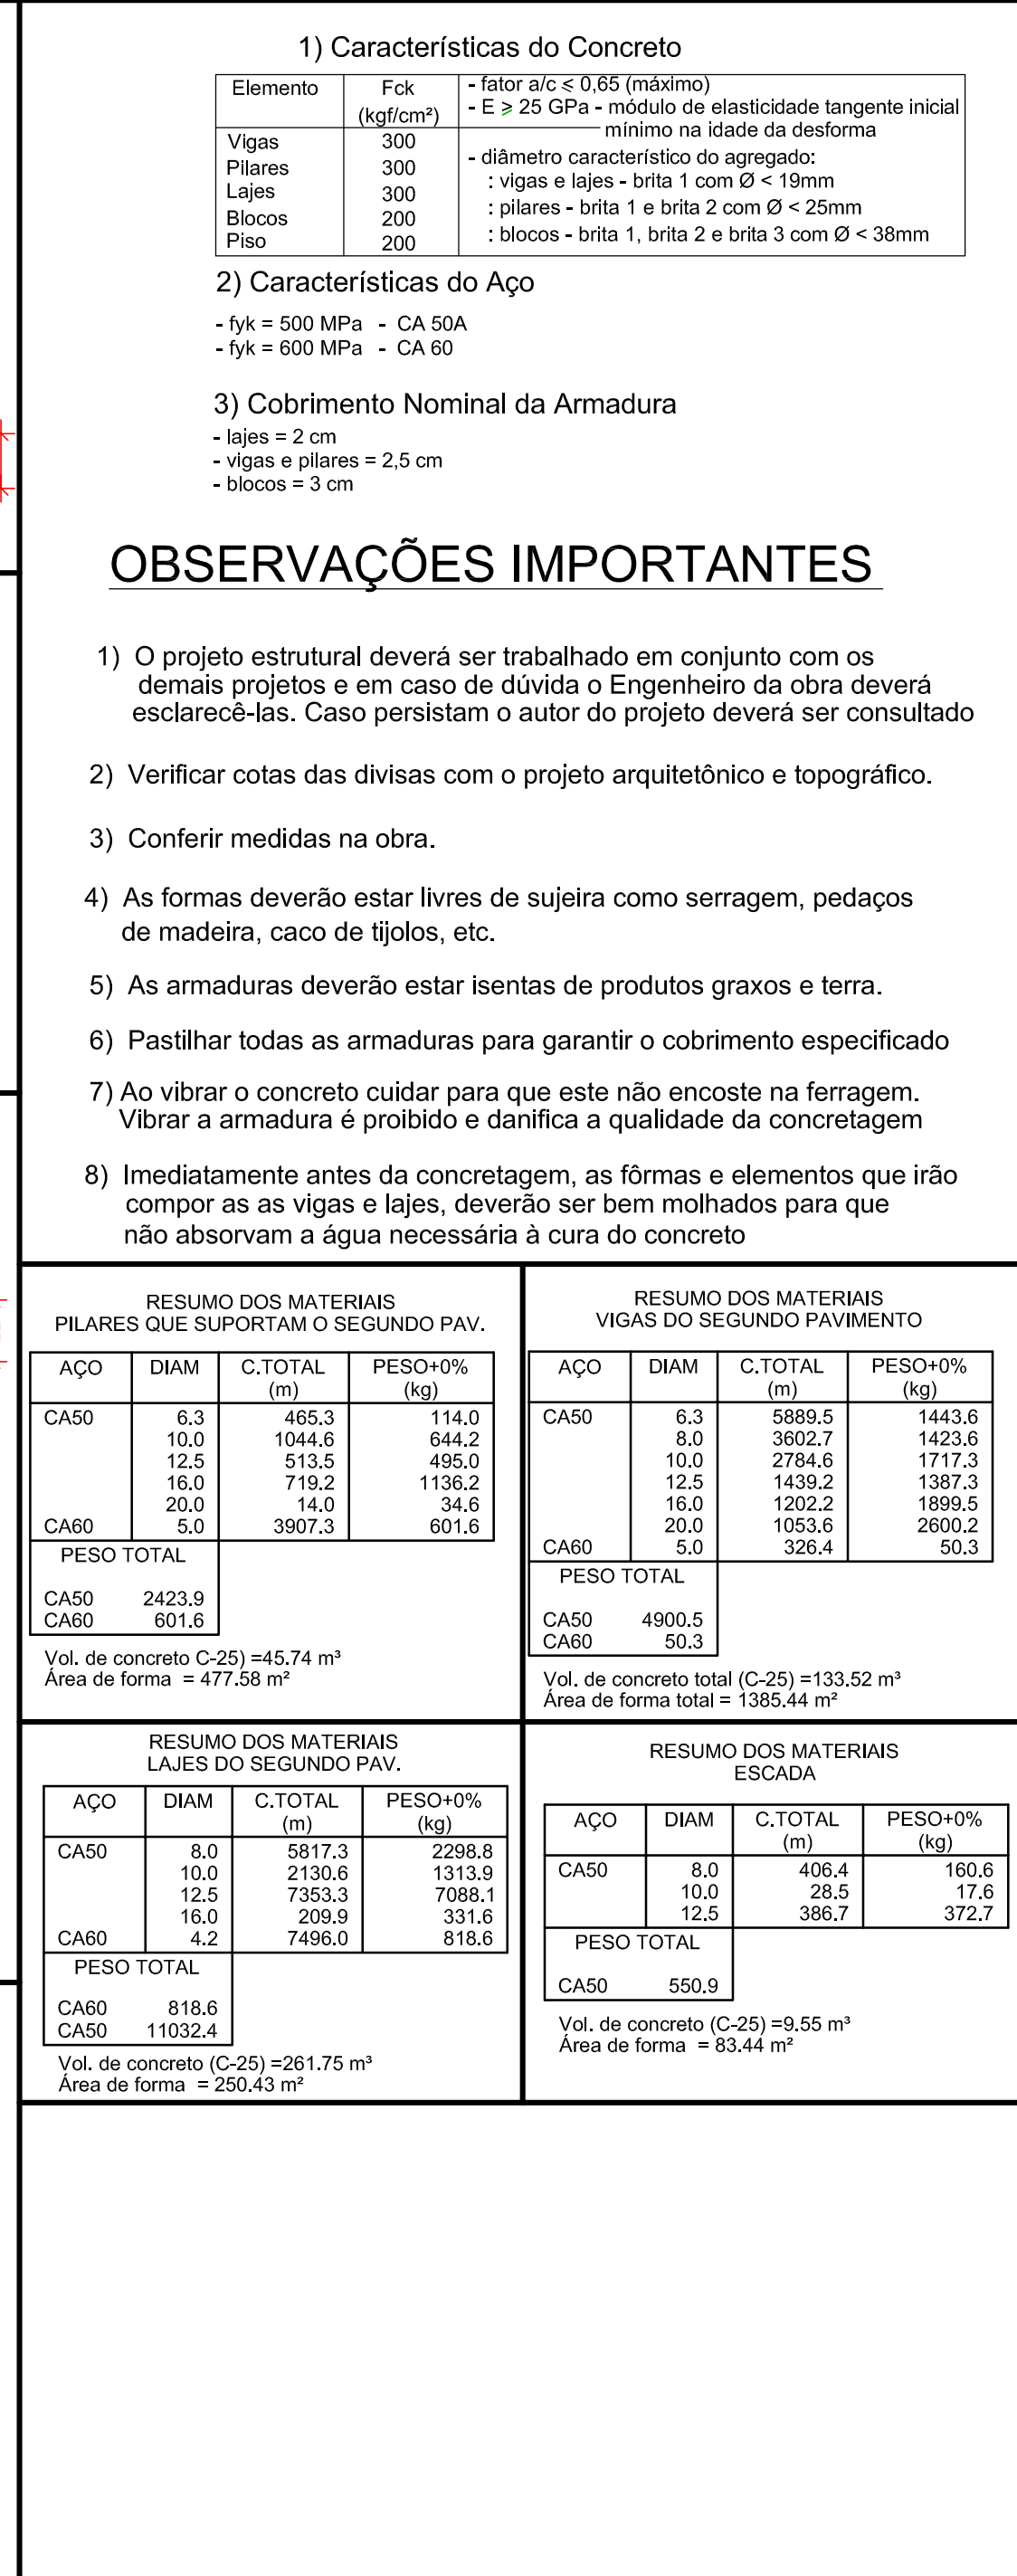

	PILAR QUE NASCE	R	RAMPA
	PILAR QUE MORRE	LR	LAJE DA RAMPA
	PILAR QUE CONTINUA	LE	LAJE DA ESCADA
	PILAR QUE MUDA DE SEÇÃO	VB	VIGA BALDRAME
		e=	ELEVACÃO DA VIGA, PILAR, OU LAJE EM RELAÇÃO AO PISO DO PAVIMENTO
	LAJE PRÉMOLDADA		LAJE NERVURADA
	EIXO DAS VIGAS		PAREDE EM ALVENARIA SOBRE LAJE

- MEDIDAS EM CENTÍMETROS

21 17.07.2013		PROJETO ESTRUTURAL	
Nº: DATA		RESPONSÁVEL: DESCRIÇÃO DA REVISÃO:	
 AS BUILT ENGENHARIA DE PROJETOS LTDA Rua Azeite do Rosário, 1564 - Boa Vista CEP 82560-435 - Curitiba - Paraná web@projetosabuilt.com.br - (41) 3088-4949			
FASE:			
PROJETO ESTRUTURAL			
CONFERIR MEDIDAS NA OBRA			
GRUPO:			
PROPRIETÁRIO: UNIVERSIDADE FEDERAL DO VALES DO JEQUITINHONHA E MUCURI		CNPJ: 16.888.315/0001-57	
FRANCHA:			
FORMA DO SEGUNDO PAVIMENTO			
AUTOR PROJETO: CARLOS HENRIQUE DE SOUZA GONÇALVES CREA 7.962/2 - Pr.			
ESCALA: INDICADA		DESENHO: EQUIPE	
VERSÃO: DATA:		FOLHA: EST	
VERSÃO: 1		17/07/2013	
ARQUIVO:		ÁREA CONSTRUÍDA: 4.127,32 m²	
		10/26	