FORMA DA RAMPA
escala 1:50

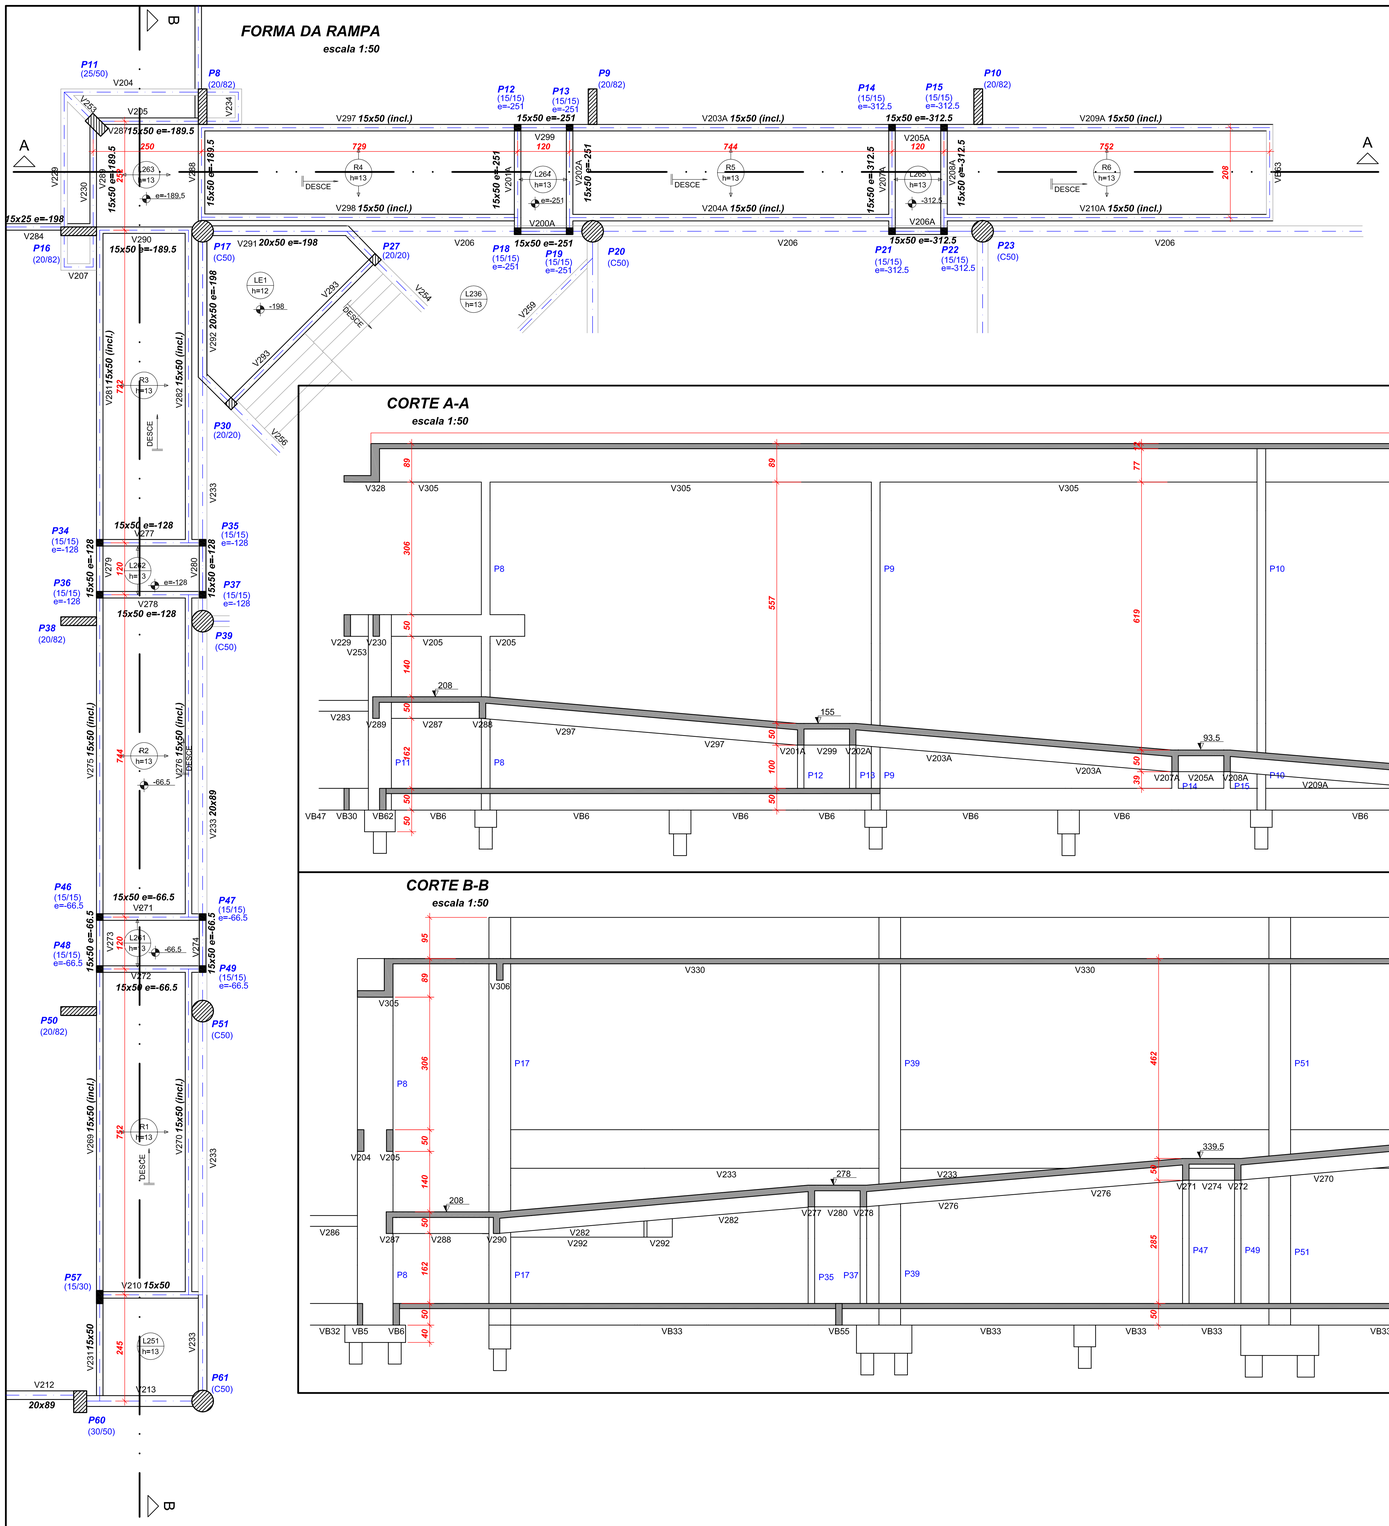

CORTE A-A
escala 1:50

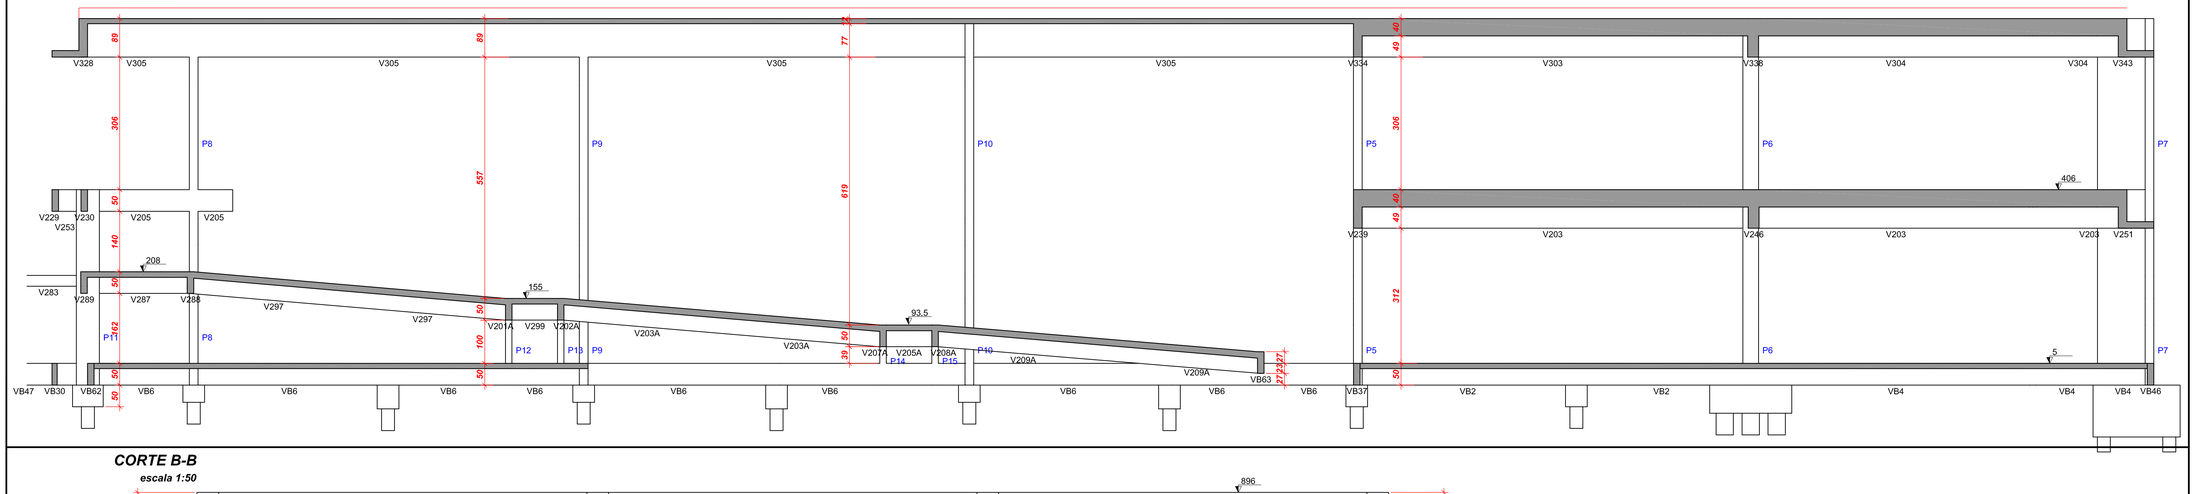

CORTE B-B
escala 1:50

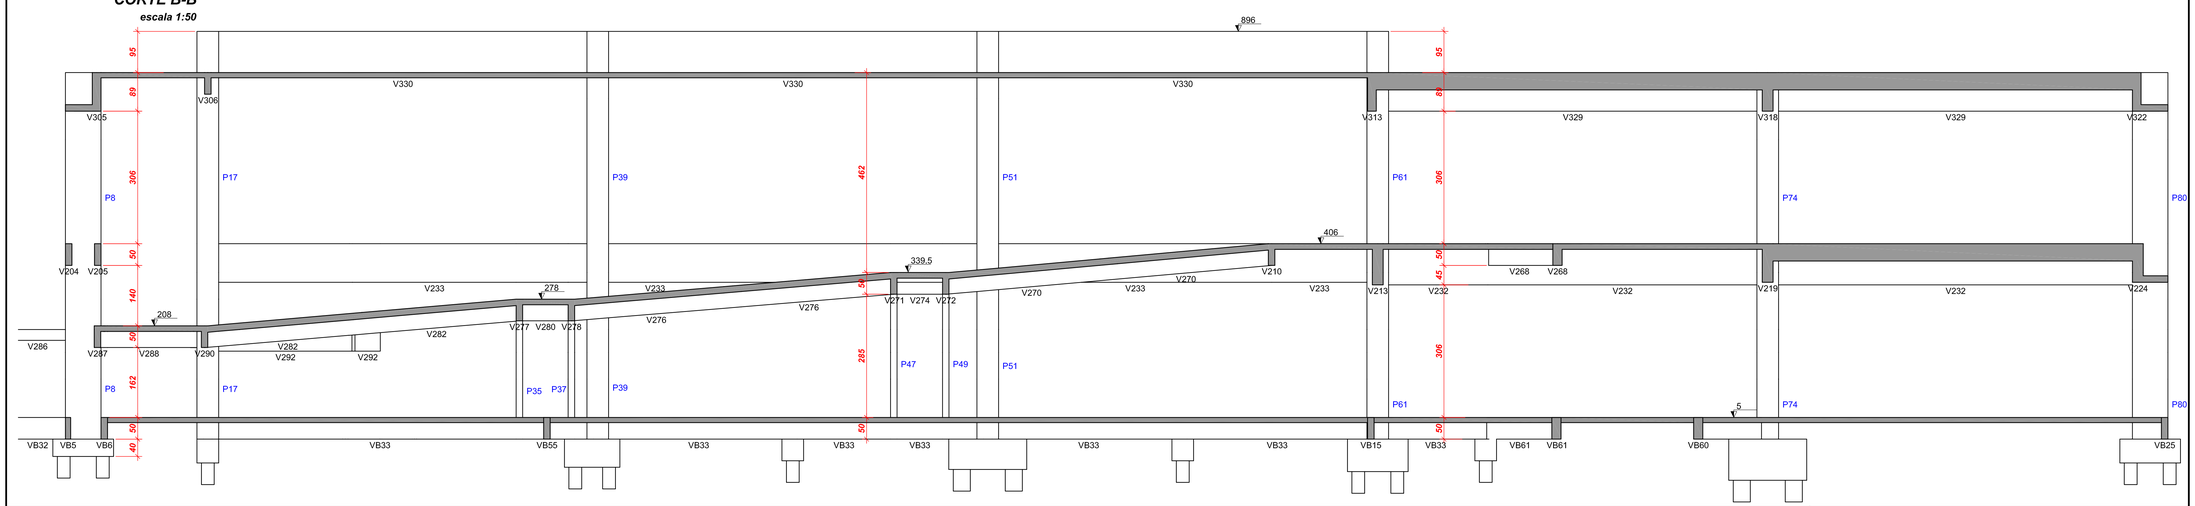

01	17.07.2013		PROJETO ESTRUTURAL
Nº:	DATA	RESPONSÁVEL	DESCRIÇÃO DA REVISÃO:

AS BUILT ENGENHARIA DE PROJETOS LTDA
Rua Jovino do Rosário, 1564 - Boa Vista
CEP 82560-435 - Curitiba - Paraná
asbuiltprojetos@gmail.com - (41)3088-4949

FASE:
PROJETO ESTRUTURAL

CONFERIR MEDIDAS NA OBRA

OBRA:
BIBLIOTECA
CAMPUS UNAÍ

PROPRIETÁRIO: UNIVERSIDADE FEDERAL DOS VALES DO JEQUITINHONHA E MUCURI
CNPJ 16.886.315/0001-57

PRANCHA:
FORMA DA RAMPA - CORTE A-A - CORTE B-B

AUTOR PROJETO:
CARLOS HENRIQUE DE SOUZA GONÇALVES
CREA 79620 - Pr

ESCALA: INDICADA				DESENHO: EQUIPE
VERSÃO: VERSAO 1	DATA: 17/07/2013		ÁREA CONSTRUÍDA: 4.127,32 m²	FOLHA: EST 11/26
ARQUIVO:				