




escala 1:100

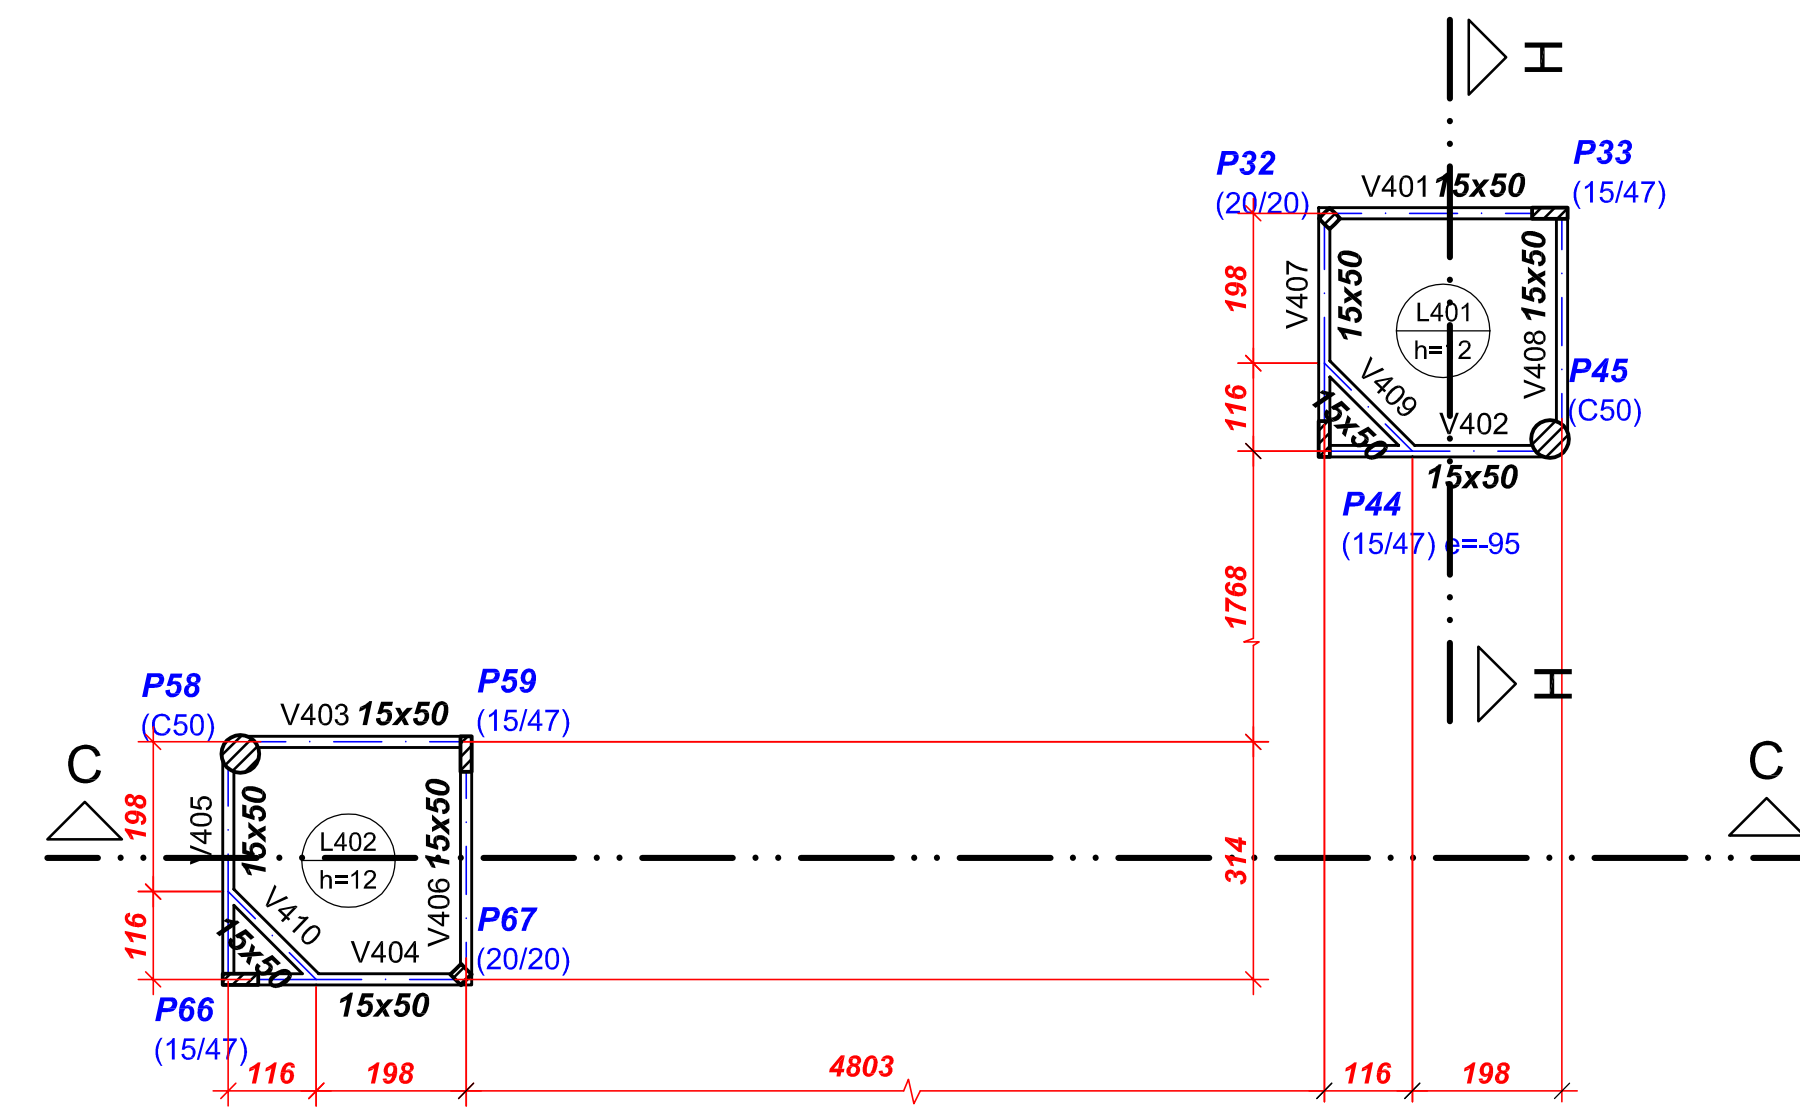


escala 1:50

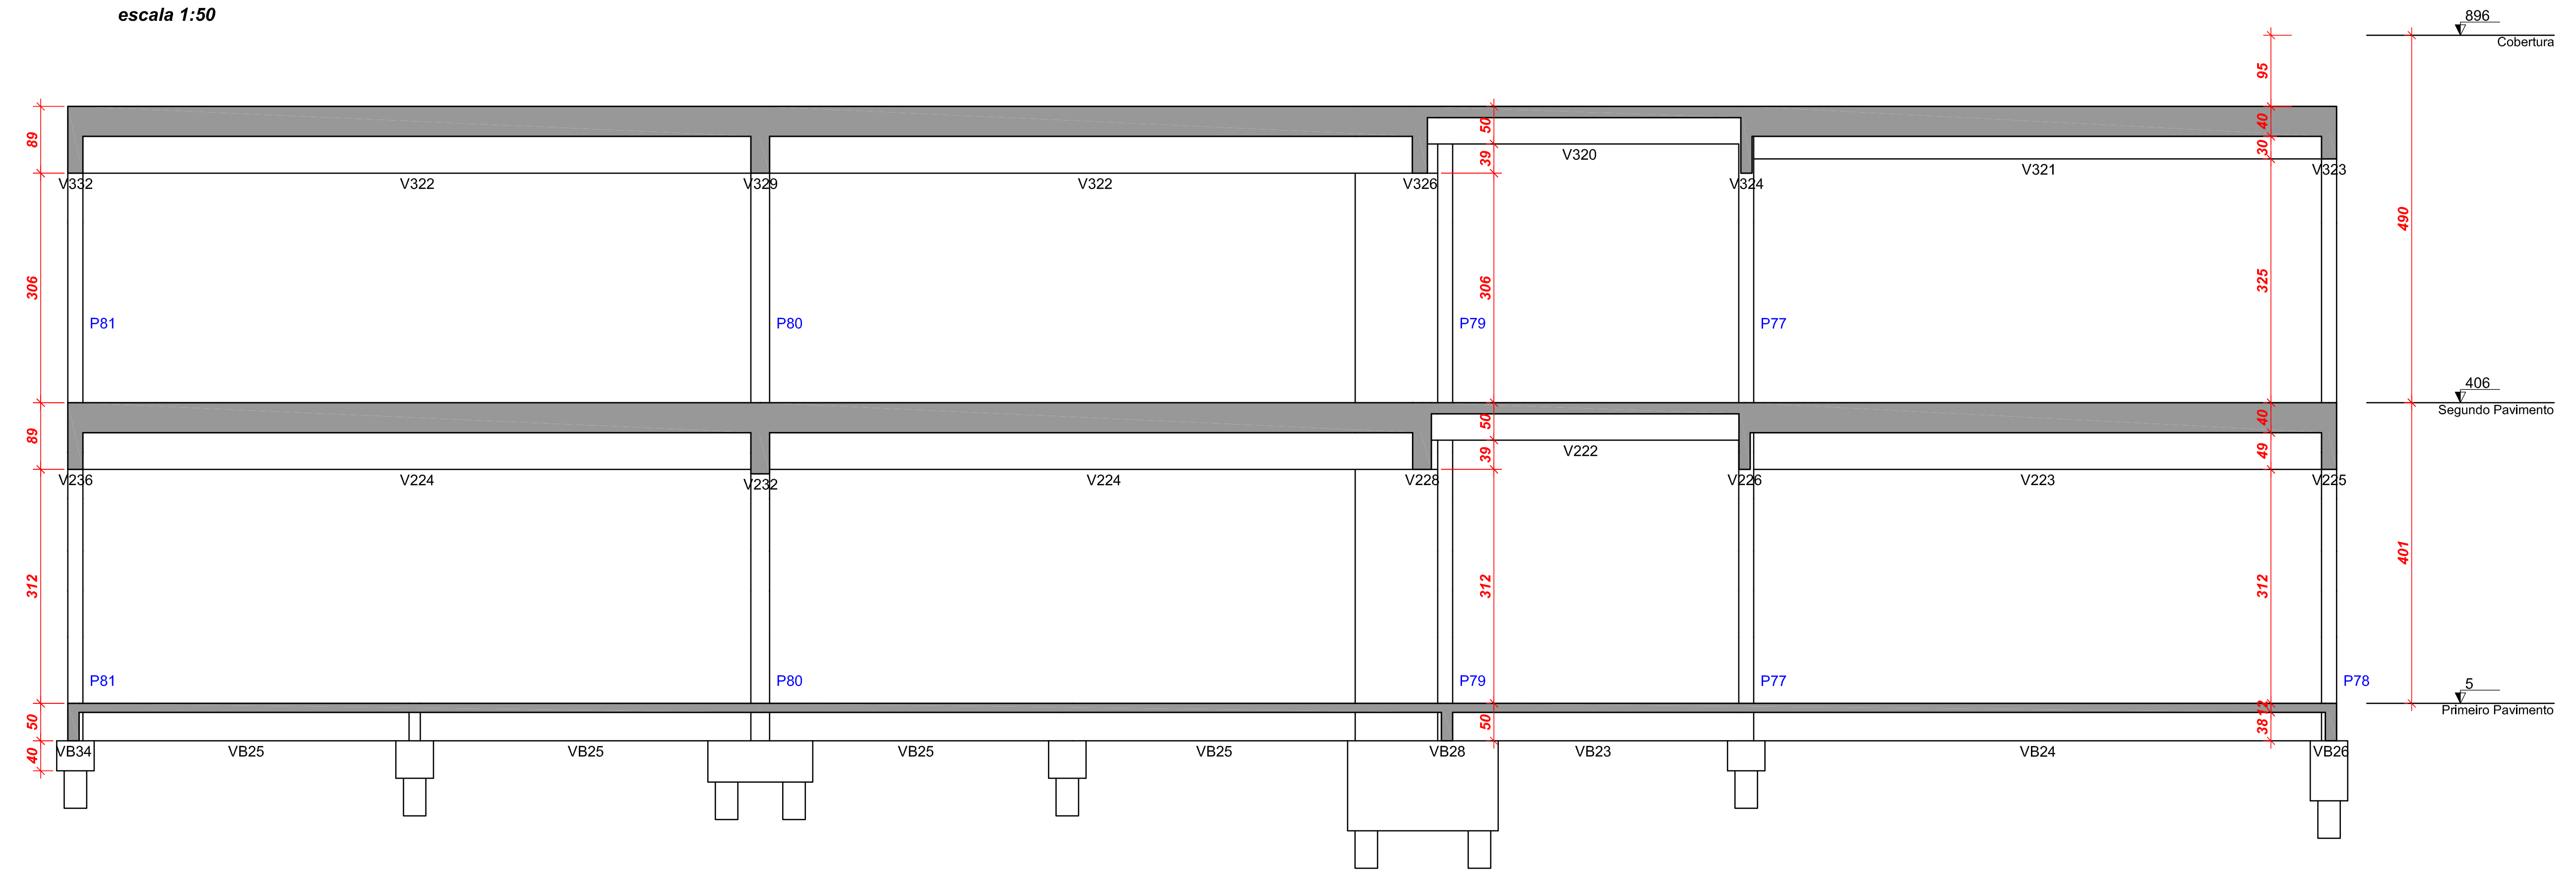

escala 1:100

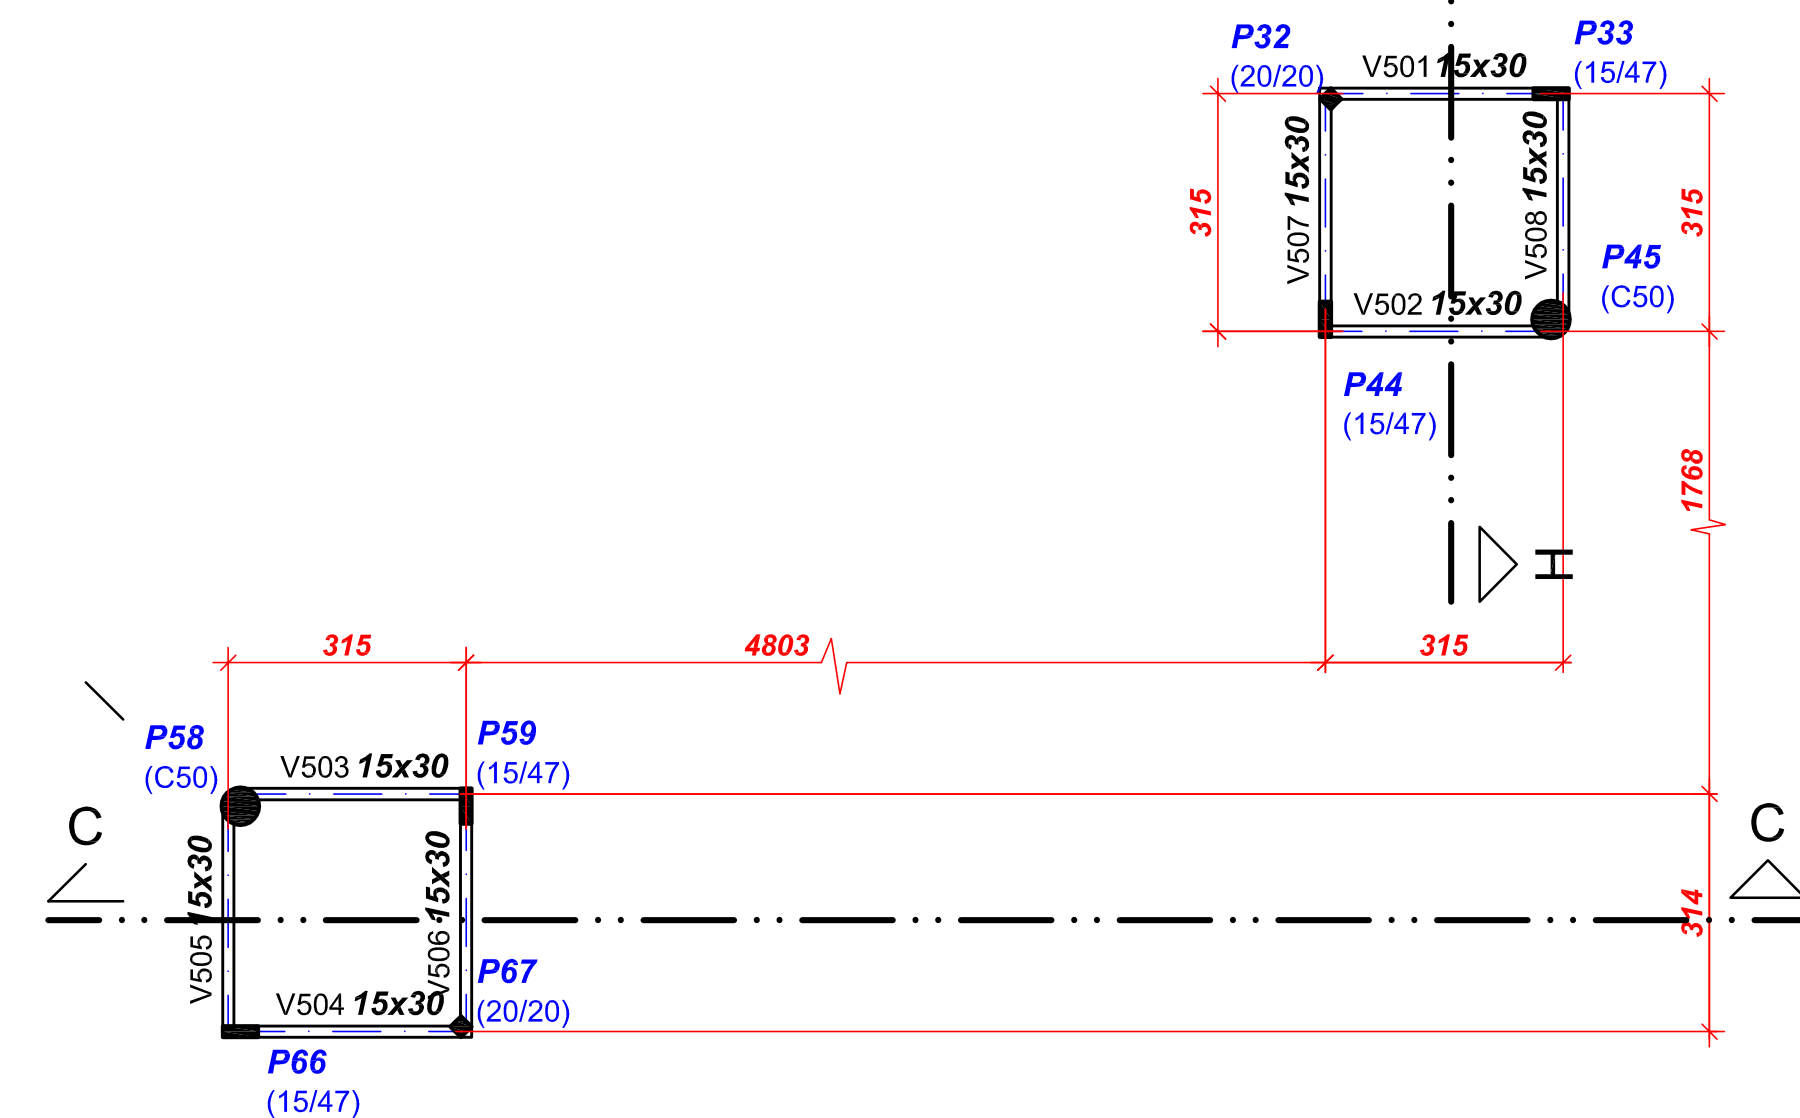

escala 1:50

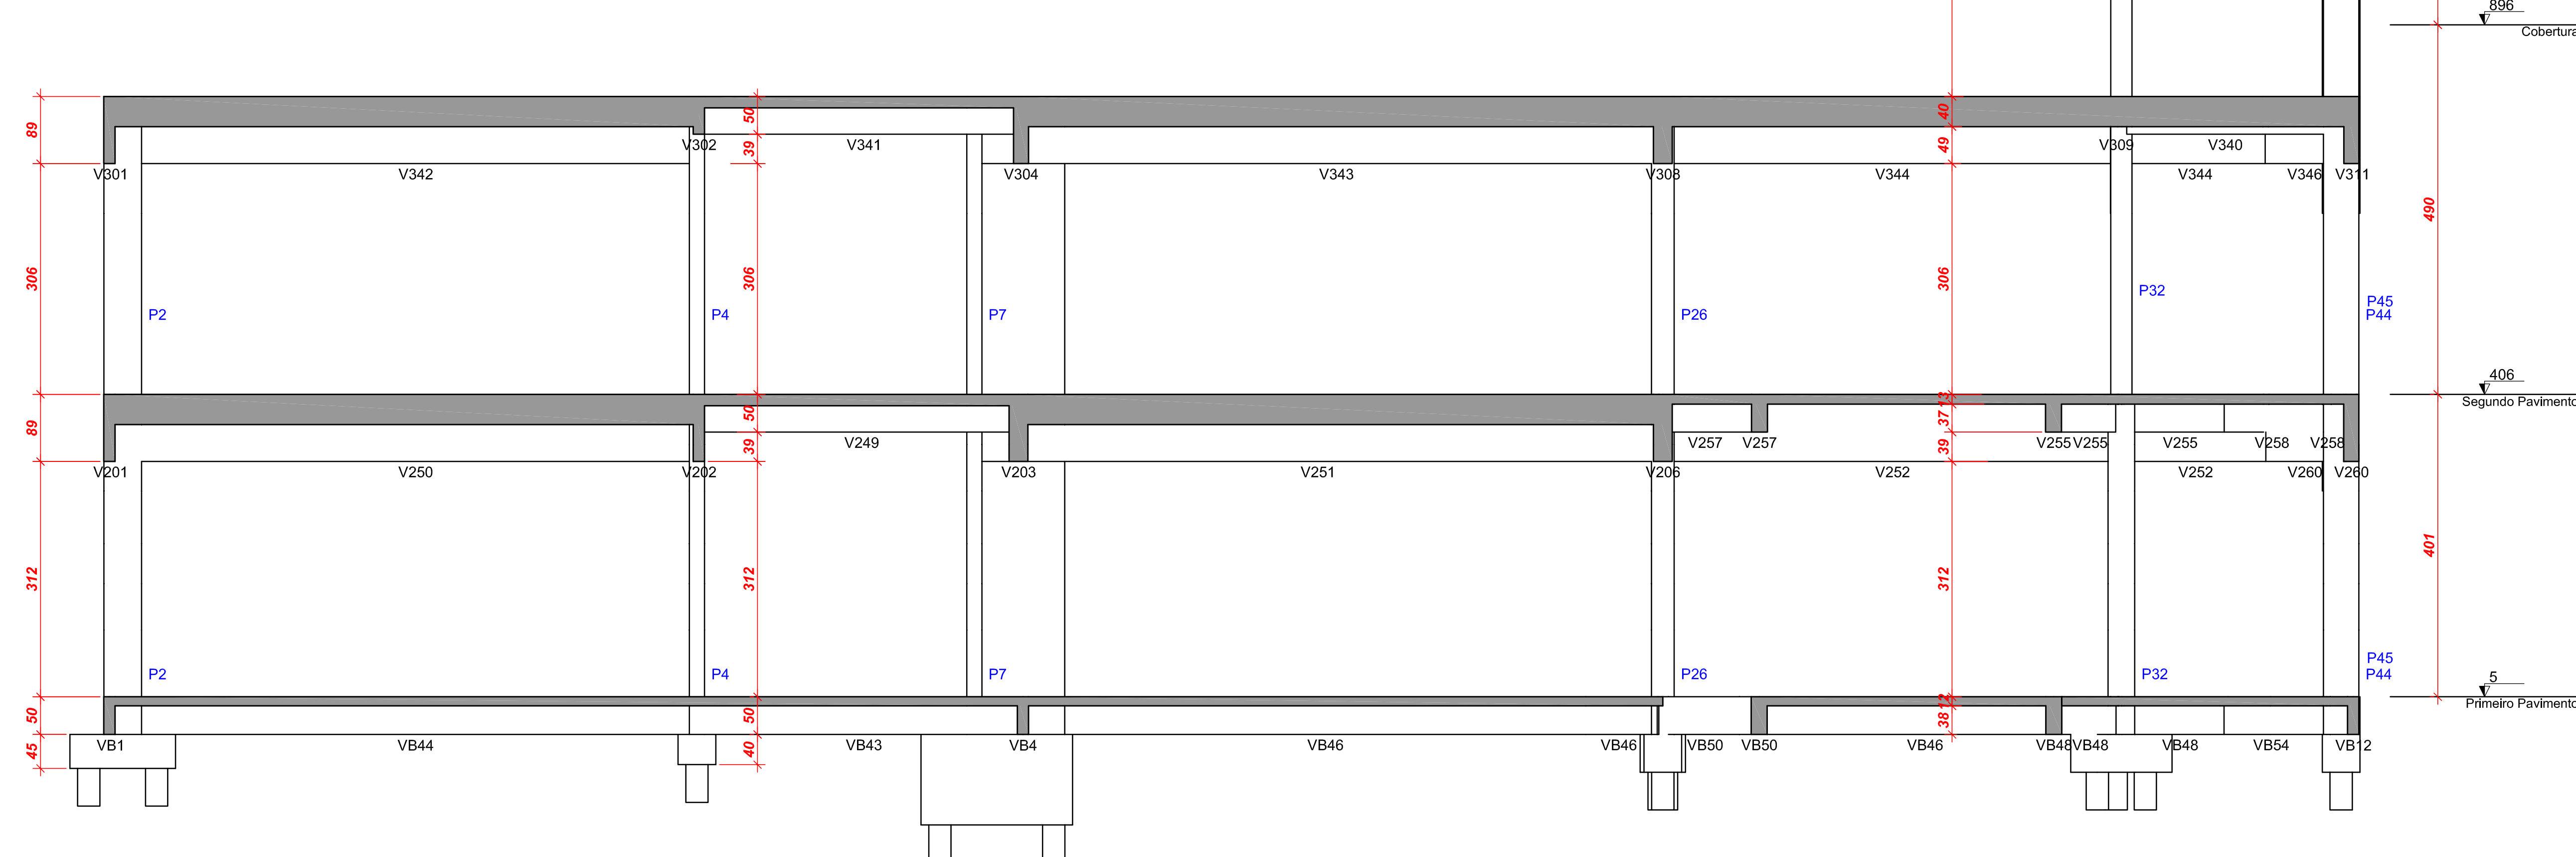

DI	17.07.2013	PROJETO ESTRUTURAL
TP	DATV	DESCRIÇÃO DA REVISÃO:
 AS BUILT ENGENHARIA DE PROJETOS LTDA Rua Zolito do Rosário, 1004 - Boa Vista CEP 85660-435 - Curitiba - Paraná asbuiltprojeto@gmail.com - (41)088-4949		
TÍTULO		
PROJETO ESTRUTURAL		
CONFERIR MEDIDAS NA OBRA		
OBRA:		
BIBLIOTECA CAMPUS UNAI		
PROPRIETÁRIO:	UNIVERSIDADE FEDERAL DOS VALES DO JEQUITINHONHA E MUCURI	CNPJ: 16.866.315/0001-57
FRANCHA:	FORMA NÍVEL RESERVATÓRIO - FORMA COBERTURA 2 CORTE F-F - CORTE H-H	
AUTOR PROJETO:		
CARLOS HENRIQUE DE SOUZA GONÇALVES CREA 799620 - PI		
ESCALA: INDICADA		DESENHO: EQUIPE
VERSÃO:	DATA:	ÁREA CONSTRUIDA:
VERSÃO 1	17/07/2013	4.127,32 m²
ARQUIVO:	FOLHA: EST 24/26	