
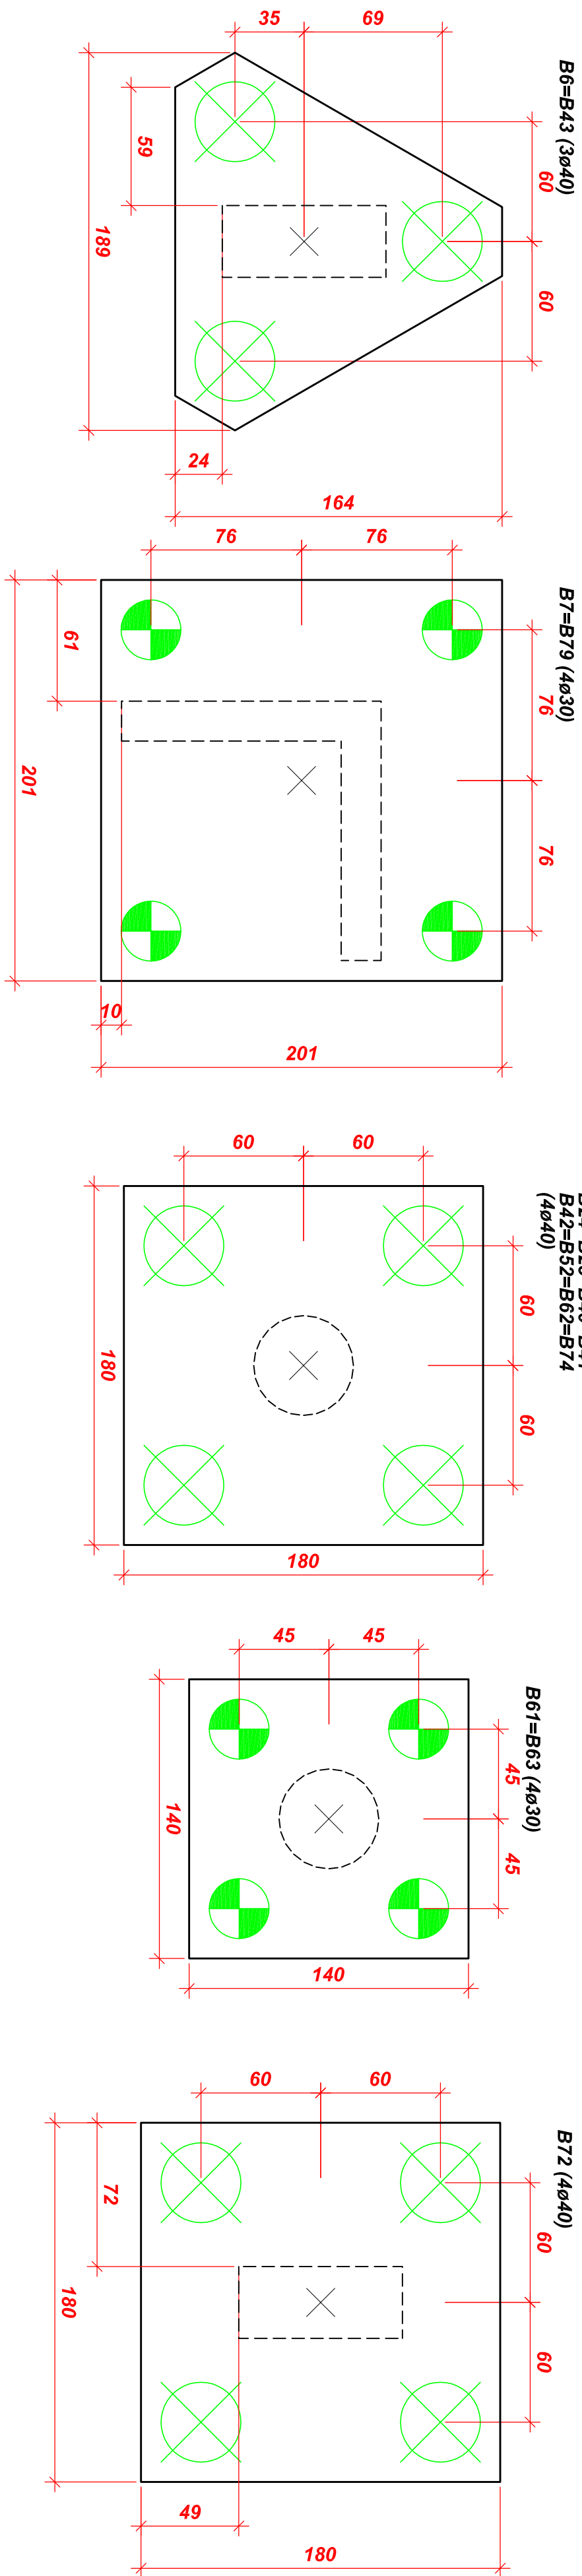
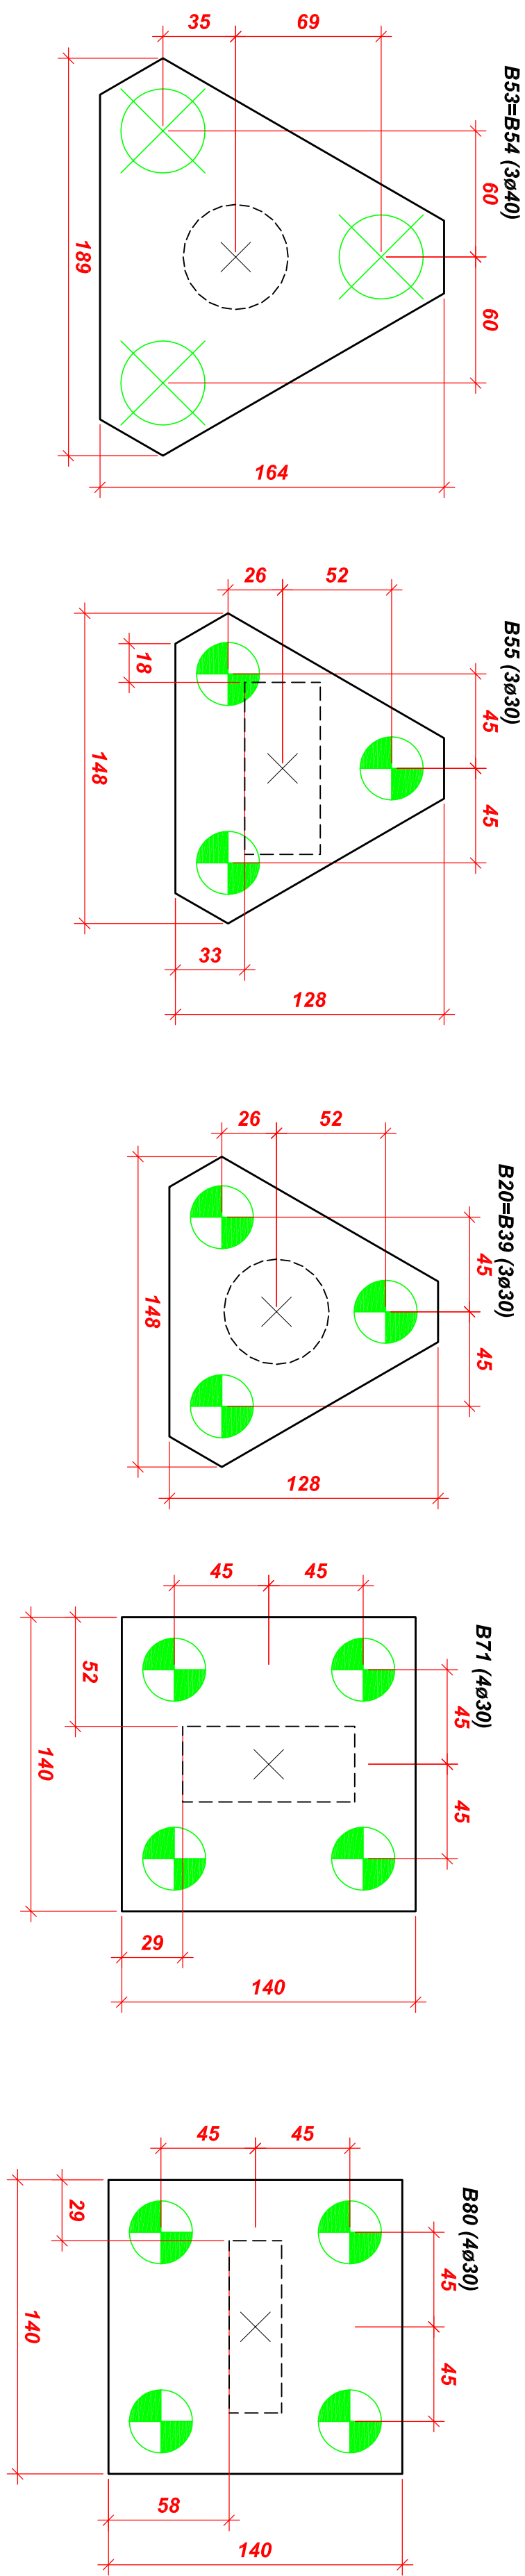
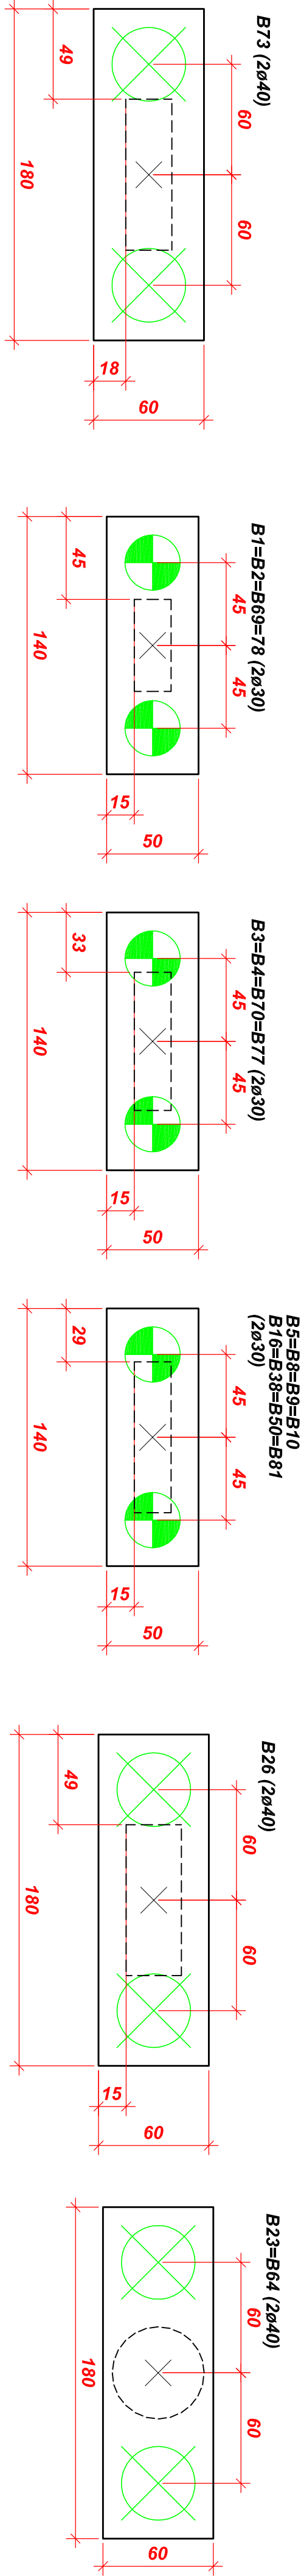
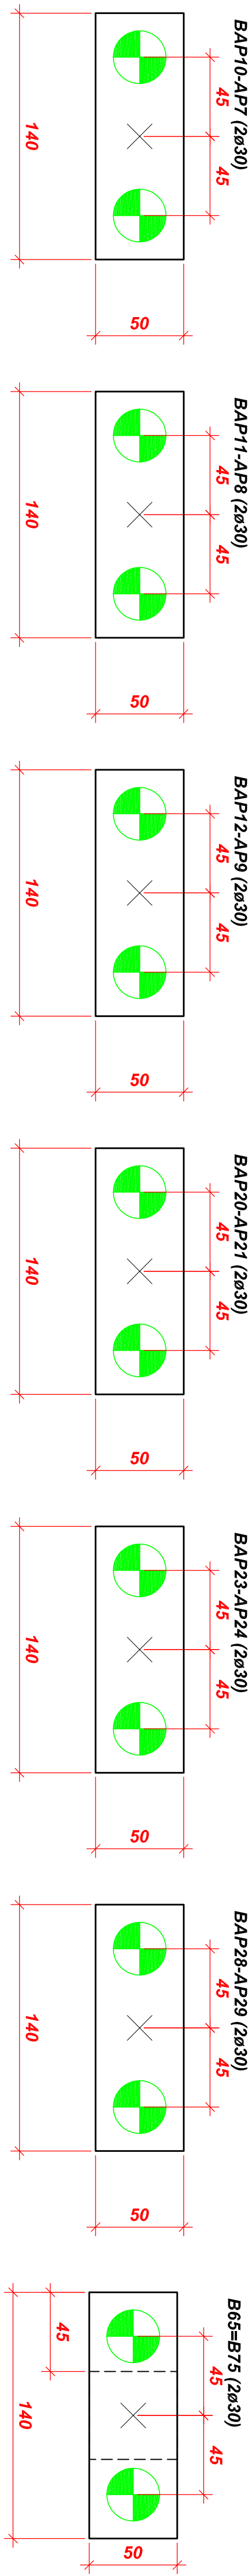


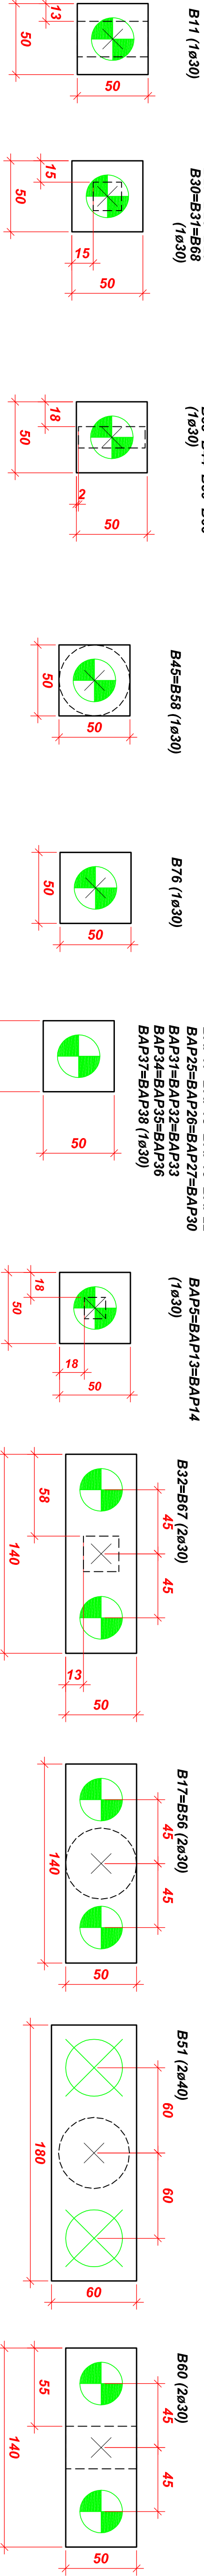

OI		11.06.2013	PROJETO ESTRUTURAL
Nº		RESPONSÁVEL	DESCRIÇÃO DA REVISÃO
DATA			

As Built
AS BUILT ENGENHARIA DE PROJETOS LTDA
Rua João do Rio Preto, 1564 - Boa Vista
CEP 82560-435 - Curitiba - Paraná
asbuiltproj@outlook.com - (41)3388-4949

FACED
PROJETO ESTRUTURAL

CONFERIR MEDIDAS NA OBRA

OBRA:

BIBLIOTECA
CAMPUS JANAUBA

PROPRIETÁRIO: UNIVERSIDADE FEDERAL DOS VALES DO JEQUITINHONHA E MUCURI
CNPJ: 16.886.315/0001-57

PRANCHAS:

LEGENDA DOS BLOCOS

AUTOR PROJETO:

CARLOS HENRIQUE DE SOUZA GONÇALVES

CRCA 7362/D - Pr

ESCALA: INDICADA

VERSÃO: 28/06/2013

VERSÃO I DATA: 28/06/2013 ÁREA CONSTRUIDA: 41,127,32 m²

ARQUIVO:

DESENHO: EQUIPE
EST
02/26