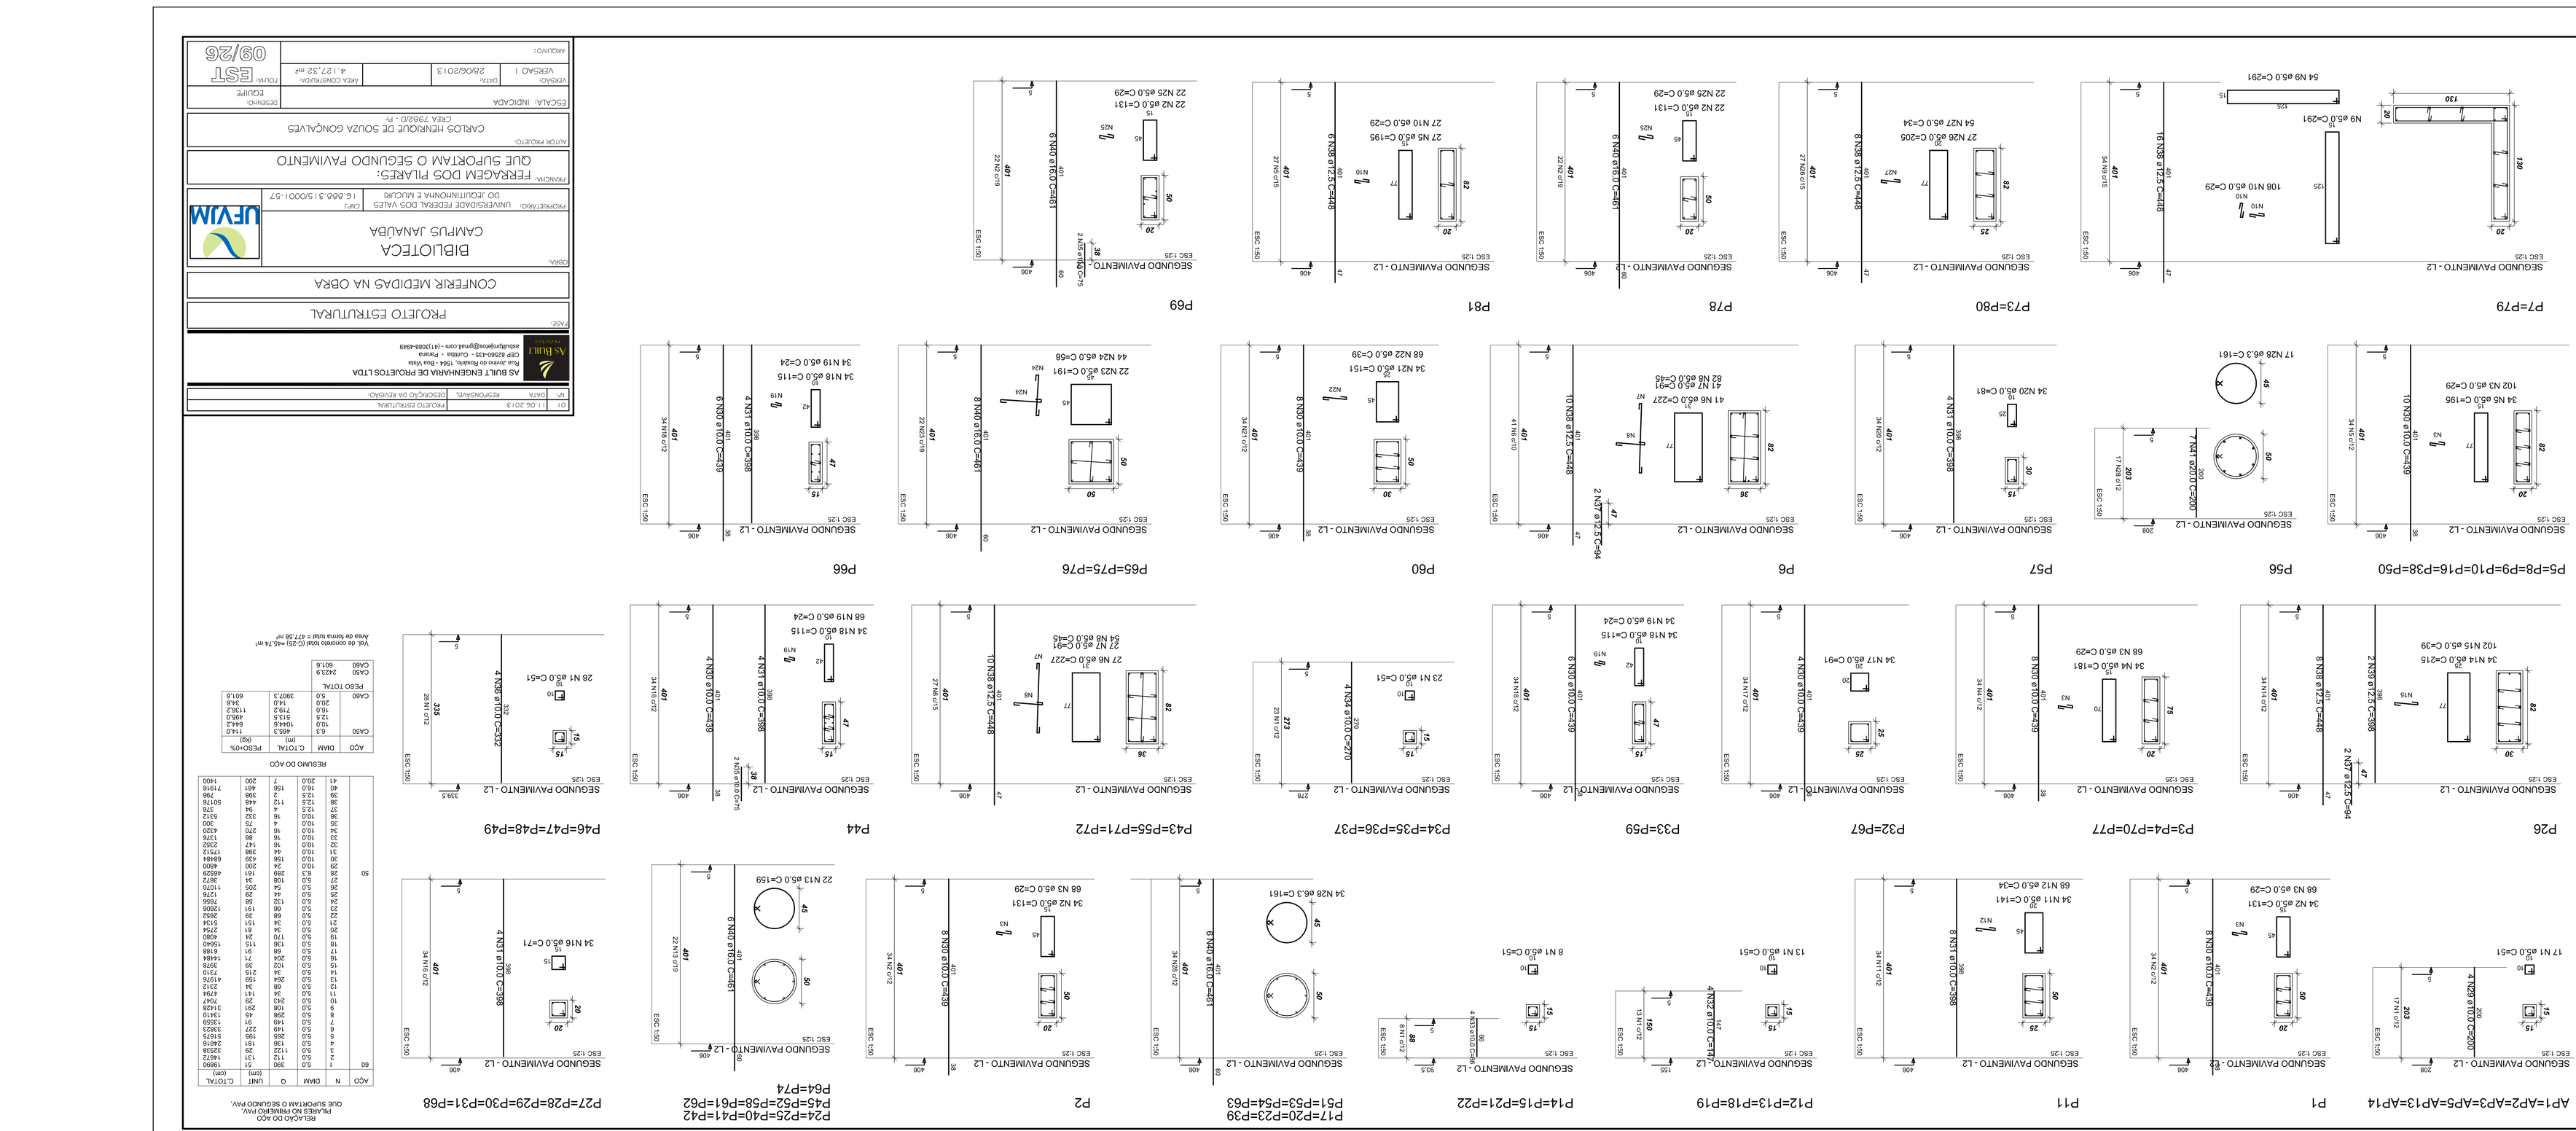
SEGUNDO PAVIMENTO - L2
ESC 1:25
ESC 1:50
AP1=AP2=AP3=AP5=AP13=AP14
17 N1 ø5,0 C=51
4 N29 ø10,0 C=200
7 N14 ø12,5
P1
SEGUNDO PAVIMENTO - L2
ESC 1:25
ESC 1:50
8 N31 ø10,0 C=389
34 N2 ø5,0 C=131
68 N3 ø5,0 C=29
P11
SEGUNDO PAVIMENTO - L2
ESC 1:25
ESC 1:50
8 N21 ø10,0 C=389
34 N11 ø5,0 C=141
68 N12 ø5,0 C=34
P12=P13=P18=P19
SEGUNDO PAVIMENTO - L2
ESC 1:25
ESC 1:50
4 N22 ø10,0 C=147
13 N1 ø5,0 C=51
P14=P15=P21=P22
SEGUNDO PAVIMENTO - L2
ESC 1:25
ESC 1:50
4 N23 ø10,0 C=93,5
8 N1 ø5,0 C=51
P17=P20=P23=P39
P51=P53=P54=P63
SEGUNDO PAVIMENTO - L2
ESC 1:25
ESC 1:50
6 N28 ø10,0 C=161
34 N28 ø5,3 C=161
P2
SEGUNDO PAVIMENTO - L2
ESC 1:25
ESC 1:50
8 N30 ø10,0 C=289
34 N3 ø5,0 C=29
P24=P25=P40=P41=P42
P45=P52=P58=P61=P62
P64=P74
SEGUNDO PAVIMENTO - L2
ESC 1:25
ESC 1:50
6 N28 ø10,0 C=161
22 N13 ø5,0 C=159
P27=P28=P29=P30=P31=P68
SEGUNDO PAVIMENTO - L2
ESC 1:25
ESC 1:50
4 N31 ø10,0 C=389
34 N16 ø5,0 C=71
P46=P47=P48=P49
SEGUNDO PAVIMENTO - L2
ESC 1:25
ESC 1:50
4 N32 ø10,0 C=332
28 N1 ø5,0 C=51
P44
SEGUNDO PAVIMENTO - L2
ESC 1:25
ESC 1:50
4 N31 ø10,0 C=389
34 N18 ø5,0 C=115
68 N19 ø5,0 C=24
P43=P55=P71=P72
SEGUNDO PAVIMENTO - L2
ESC 1:25
ESC 1:50
10 N38 ø12,5 C=448
27 N7 ø5,0 C=227
54 N8 ø5,0 C=45
P34=P35=P36=P37
SEGUNDO PAVIMENTO - L2
ESC 1:25
ESC 1:50
4 N32 ø10,0 C=270
23 N1 ø5,0 C=51
P33=P59
SEGUNDO PAVIMENTO - L2
ESC 1:25
ESC 1:50
6 N31 ø10,0 C=389
34 N18 ø5,0 C=115
68 N19 ø5,0 C=24
P32=P67
SEGUNDO PAVIMENTO - L2
ESC 1:25
ESC 1:50
4 N32 ø10,0 C=91
34 N17 ø5,0 C=91
P3=P4=P70=P77
SEGUNDO PAVIMENTO - L2
ESC 1:25
ESC 1:50
8 N39 ø12,5 C=448
2 N37 ø12,5 C=94
34 N4 ø5,0 C=181
68 N3 ø5,0 C=29
P26
SEGUNDO PAVIMENTO - L2
ESC 1:25
ESC 1:50
2 N39 ø12,5 C=386
2 N37 ø12,5 C=94
34 N14 ø5,0 C=215
102 N15 ø5,0 C=39
P5=P8=P9=P10=P16=P38=P50
SEGUNDO PAVIMENTO - L2
ESC 1:25
ESC 1:50
10 N39 ø10,0 C=439
34 N5 ø5,0 C=195
102 N3 ø5,0 C=29
P56
SEGUNDO PAVIMENTO - L2
ESC 1:25
ESC 1:50
7 N41 ø20,0 C=200
17 N28 ø6,3 C=161
P57
SEGUNDO PAVIMENTO - L2
ESC 1:25
ESC 1:50
4 N39 ø10,0 C=388
34 N20 ø5,0 C=81
P6
SEGUNDO PAVIMENTO - L2
ESC 1:25
ESC 1:50
10 N39 ø12,5 C=448
2 N37 ø12,5 C=94
41 N6 ø5,0 C=91
82 N7 ø5,0 C=45
P60
SEGUNDO PAVIMENTO - L2
ESC 1:25
ESC 1:50
6 N39 ø10,0 C=439
34 N21 ø5,0 C=151
68 N22 ø5,0 C=39
P65=P75=P76
SEGUNDO PAVIMENTO - L2
ESC 1:25
ESC 1:50
8 N40 ø16,0 C=461
22 N23 ø5,0 C=191
44 N24 ø5,0 C=58
P66
SEGUNDO PAVIMENTO - L2
ESC 1:25
ESC 1:50
6 N39 ø10,0 C=439
4 N31 ø10,0 C=386
34 N18 ø5,0 C=115
34 N19 ø5,0 C=24
P69
SEGUNDO PAVIMENTO - L2
ESC 1:25
ESC 1:50
8 N40 ø16,0 C=461
22 N2 ø5,0 C=131
22 N25 ø5,0 C=29
P81
SEGUNDO PAVIMENTO - L2
ESC 1:25
ESC 1:50
8 N39 ø10,0 C=439
27 N10 ø5,0 C=29
27 N9 ø5,0 C=195
P78
SEGUNDO PAVIMENTO - L2
ESC 1:25
ESC 1:50
8 N40 ø16,0 C=461
22 N2 ø5,0 C=131
22 N25 ø5,0 C=29
P73=P80
SEGUNDO PAVIMENTO - L2
ESC 1:25
ESC 1:50
8 N39 ø12,5 C=448
27 N26 ø5,0 C=205
54 N27 ø5,0 C=34
P7=P79
SEGUNDO PAVIMENTO - L2
ESC 1:25
ESC 1:50
16 N38 ø12,5 C=448
54 N9 ø5,0 C=291
108 N10 ø5,0 C=29
N9 ø5,0 C=291
54 N9 ø5,0 C=291

| | | |