FORMA DO NÍVEL RESERVATÓRIOS
escala 1:100

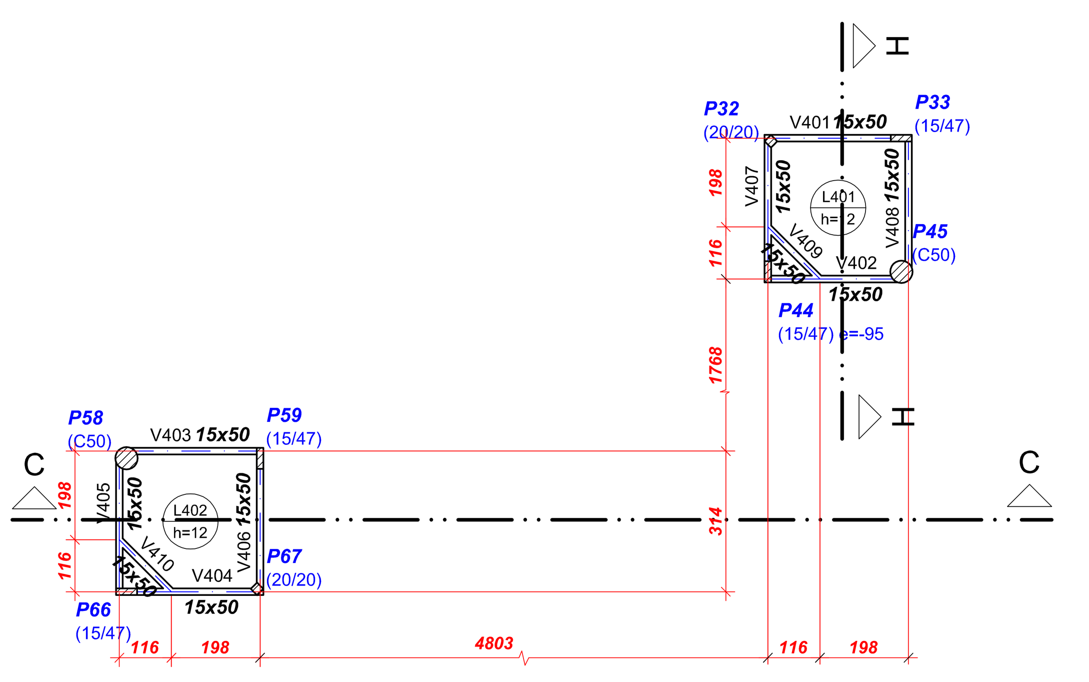

FORMA DA COBERTURA 2
escala 1:100

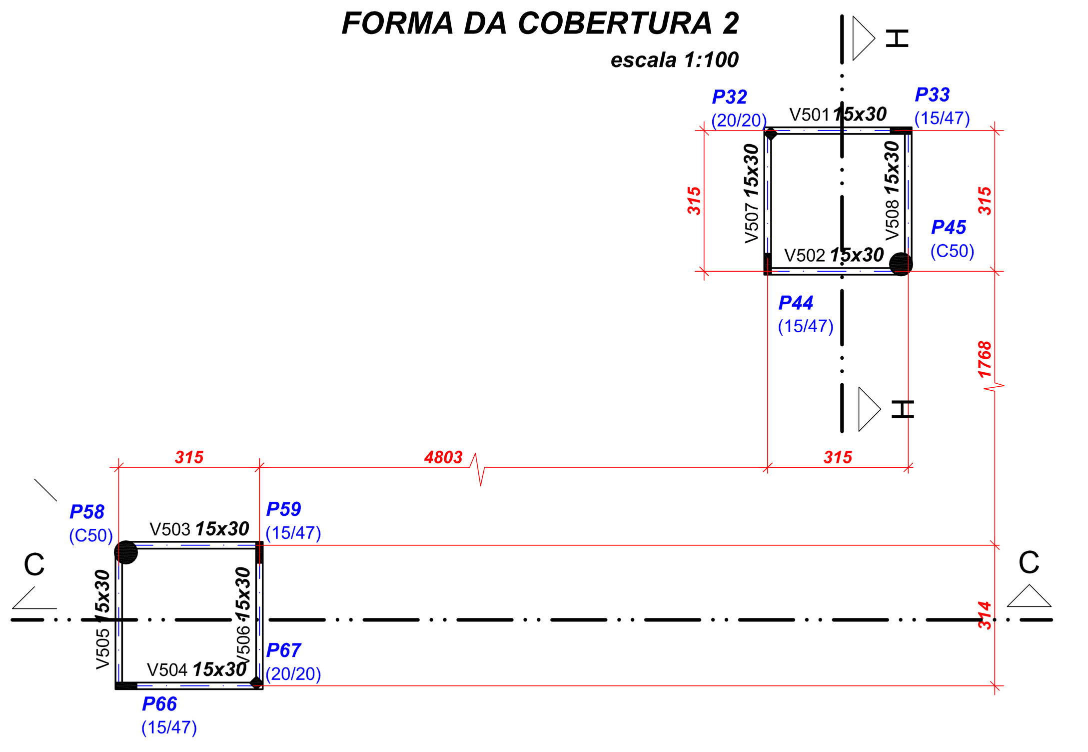

CORTE F-F
escala 1:50

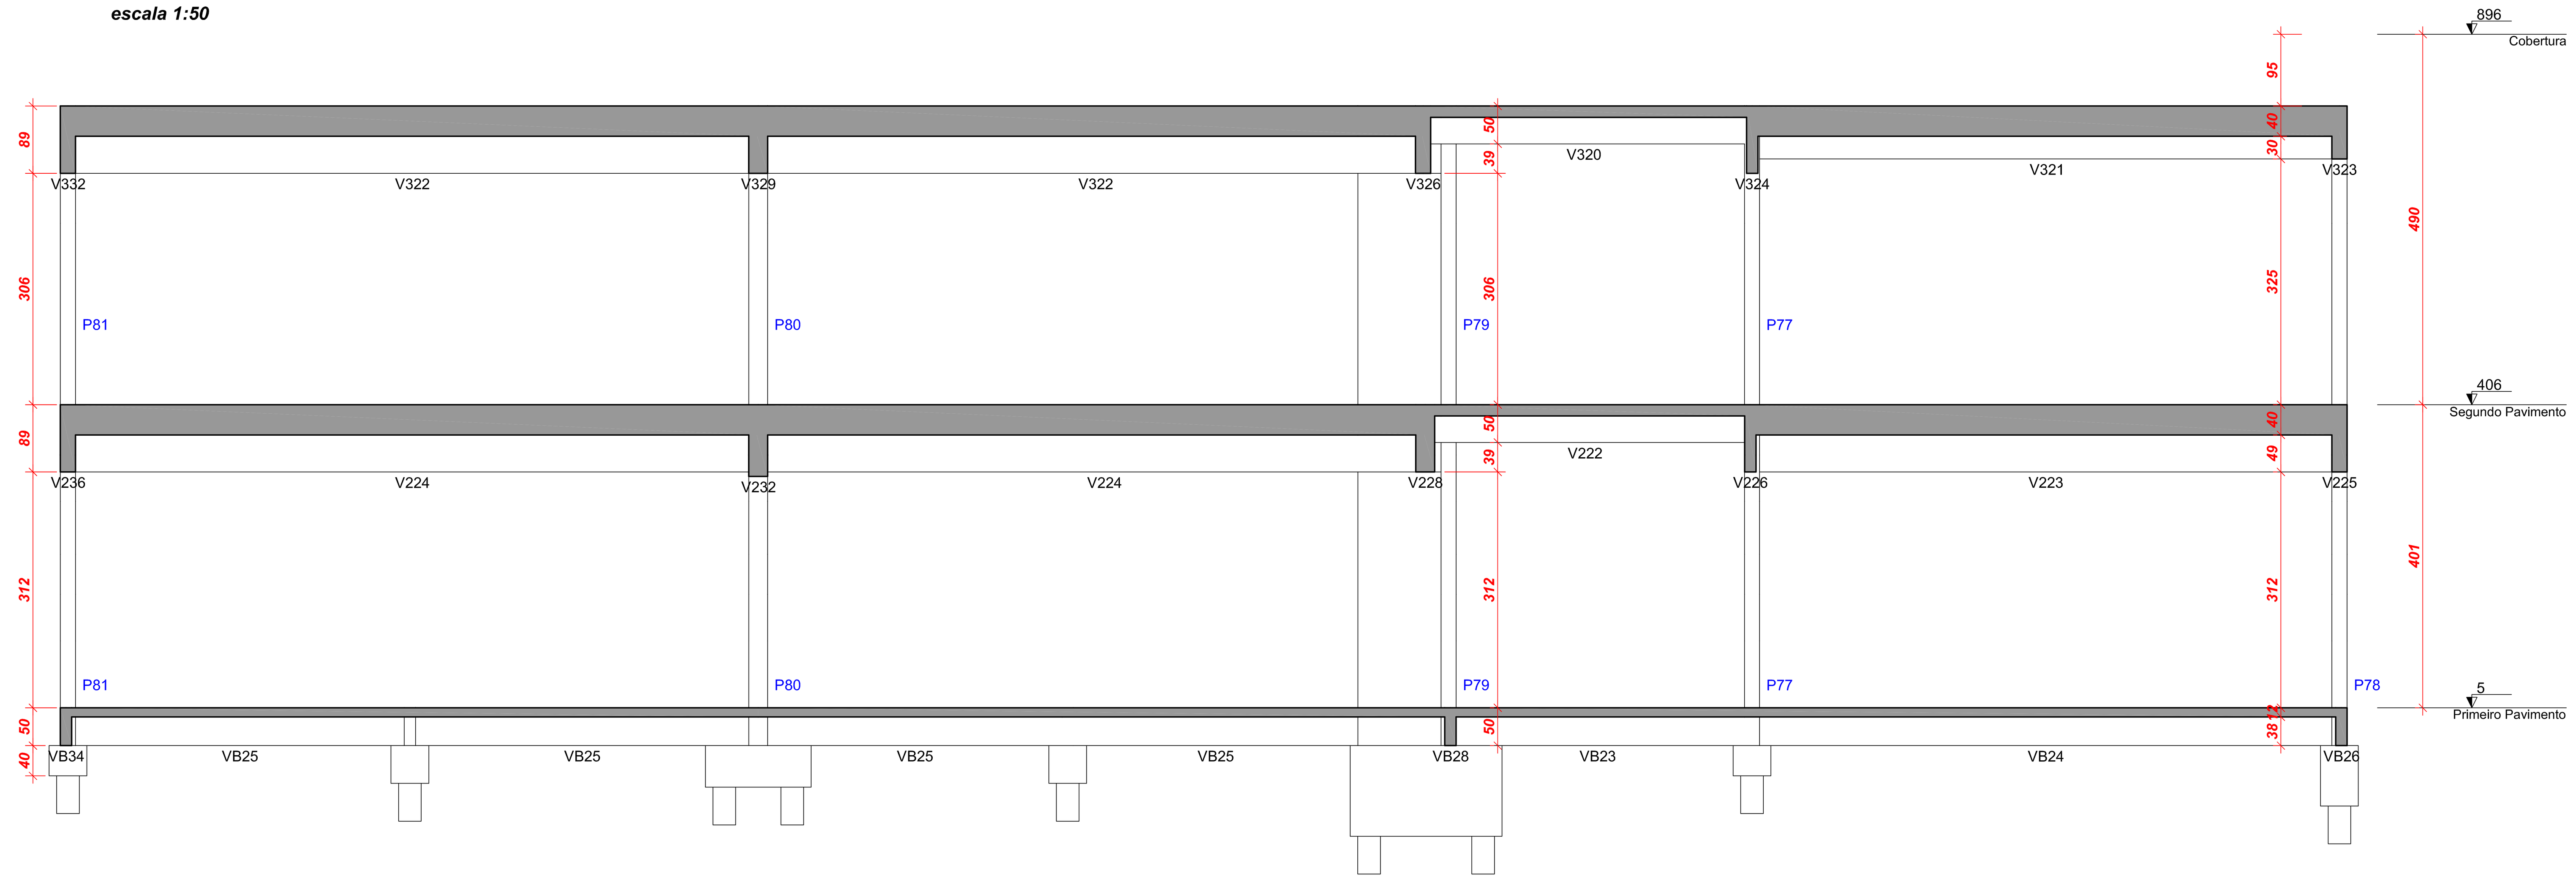

CORTE H-H
escala 1:50

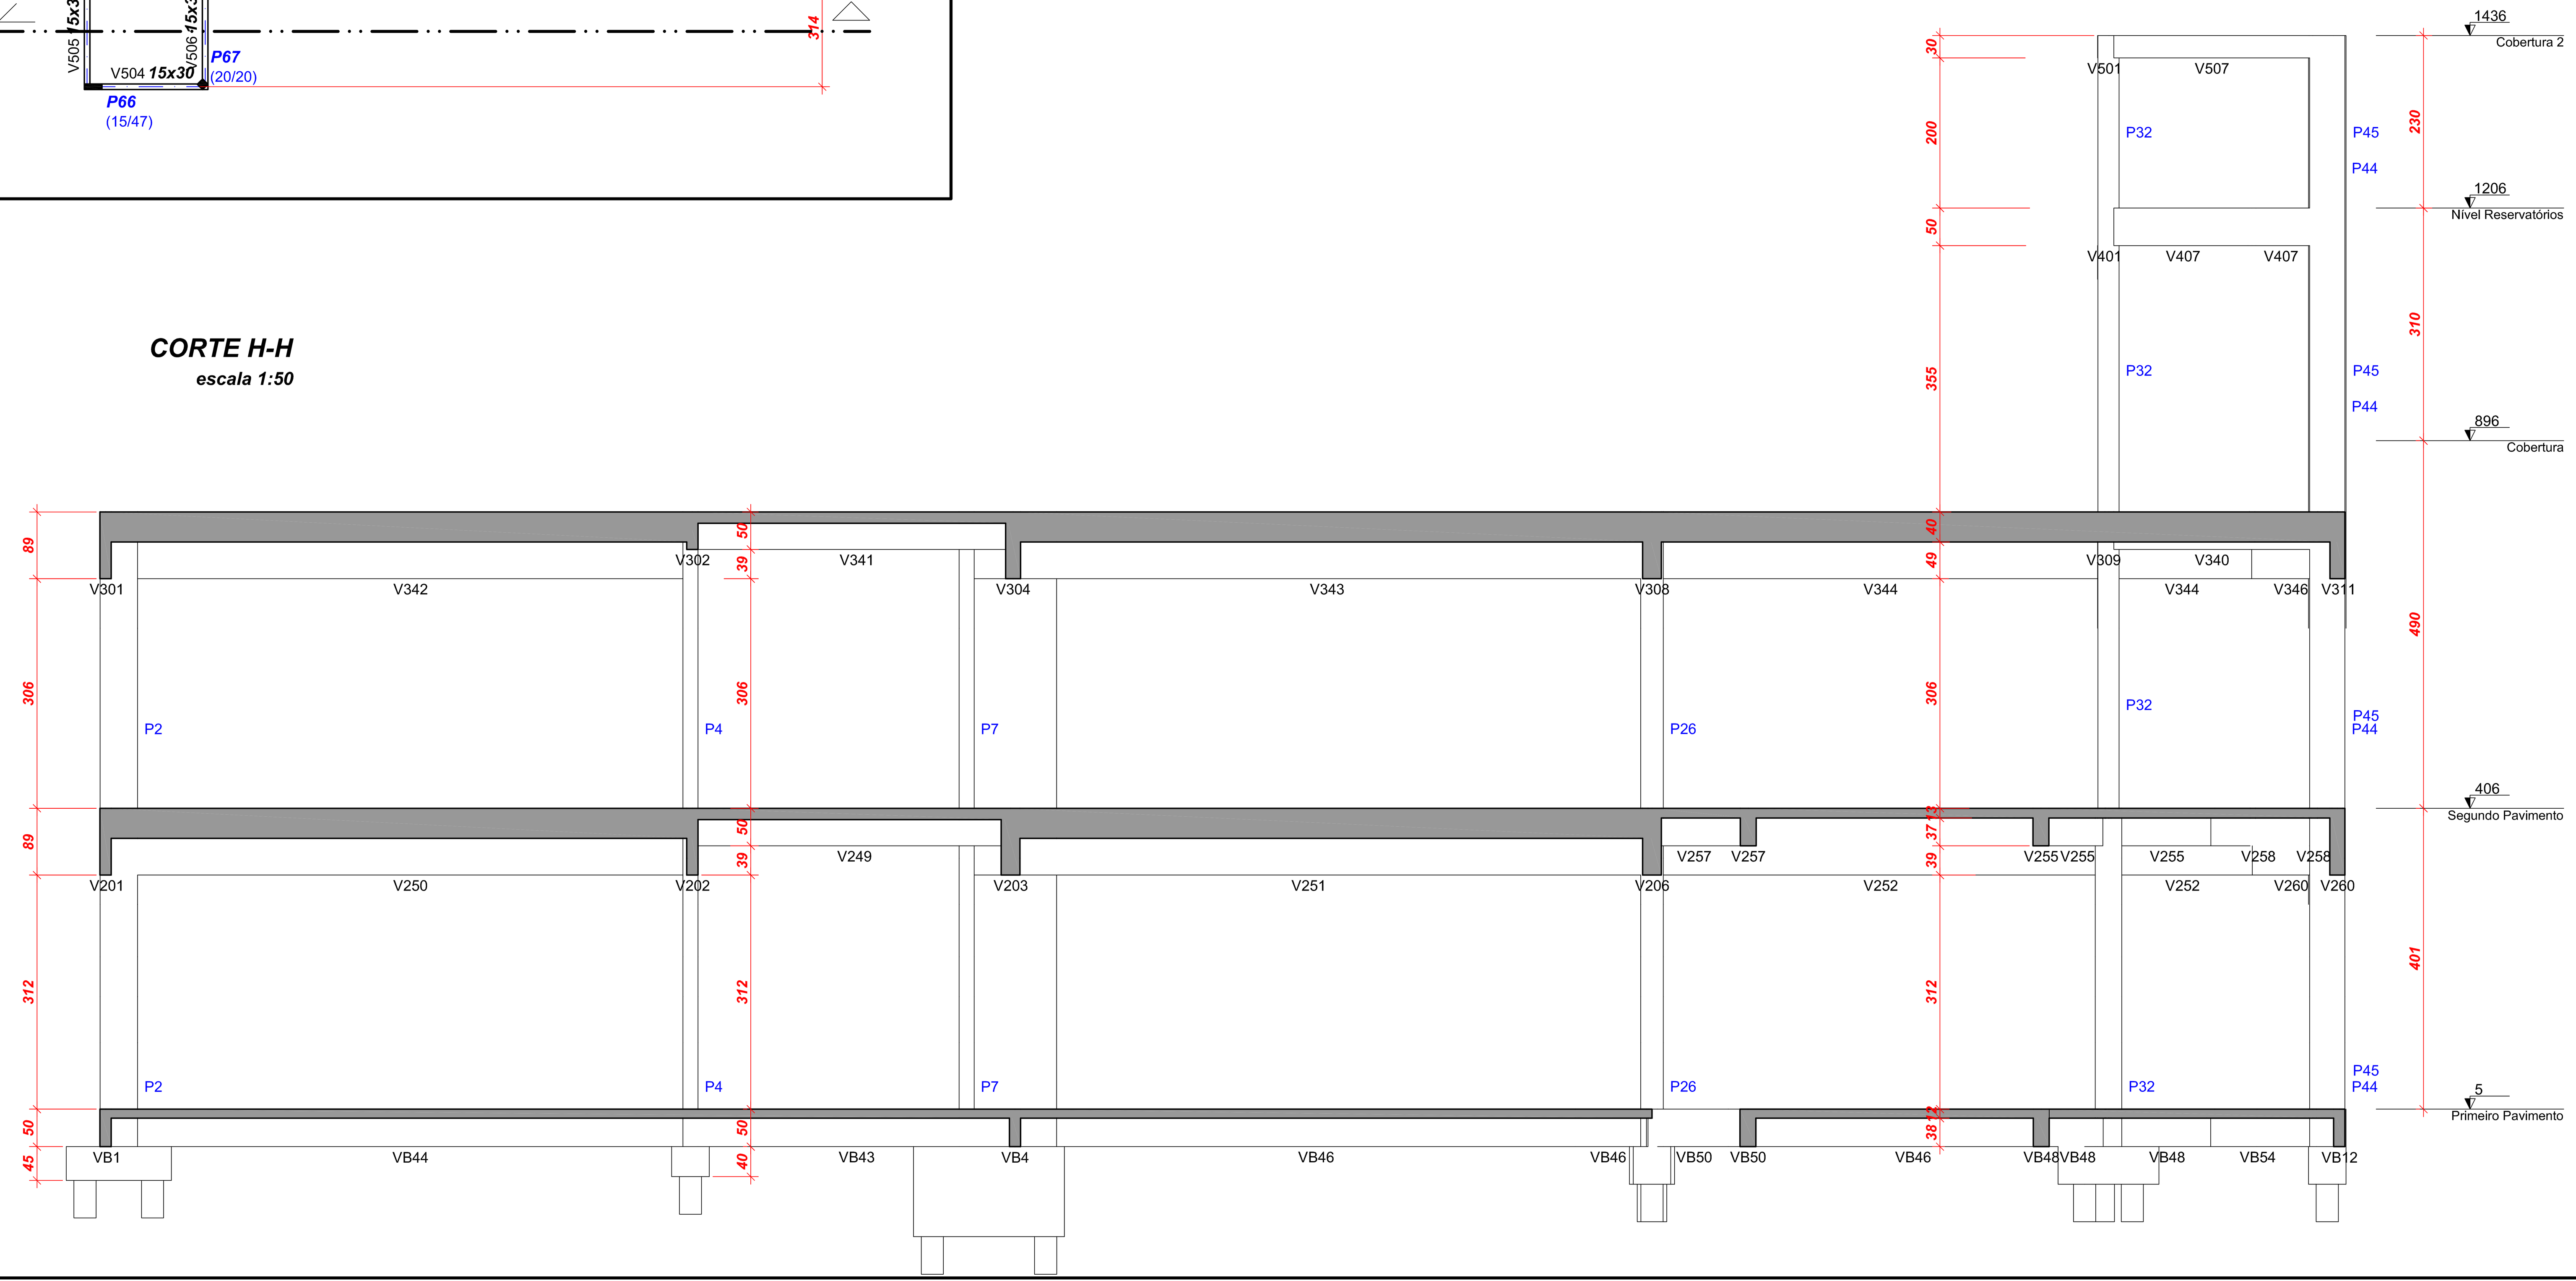

Nº	DATA	RESPONSÁVEL	DESCRIÇÃO DA REVISÃO
01	11.06.2013		PROJETO ESTRUTURAL

AS BUILT ENGENHARIA DE PROJETOS LTDA
Rua Jovino do Rosário, 1564 - Boa Vista
CEP 82560-435 - Curitiba - Paraná
asbuiltprojetos@gmail.com - (41)3088-4949

FASE: PROJETO ESTRUTURAL

CONFERIR MEDIDAS NA OBRA

OBRA: BIBLIOTECA
CAMPUS JANAÚBA

UFVJM

PROPRIETÁRIO: UNIVERSIDADE FEDERAL DOS VALES DO JEQUITINHONHA E MUCURI
CNPJ: 16.888.315/0001-57

PRANCHA: FORMA NÍVEL RESERVATÓRIO - FORMA COBERTURA 2
CORTE F-F - CORTE H-H

AUTOR PROJETO: CARLOS HENRIQUE DE SOUZA GONÇALVES
CREA 79820 - Pr

ESCALA: INDICADA
DESENHO: EQUIPE
VERSÃO: VERSÃO 1
DATA: 28/06/2013
ÁREA CONSTRUÍDA: 4.127,32 m²
FOLHA: EST 24/26
ARQUIVO: