


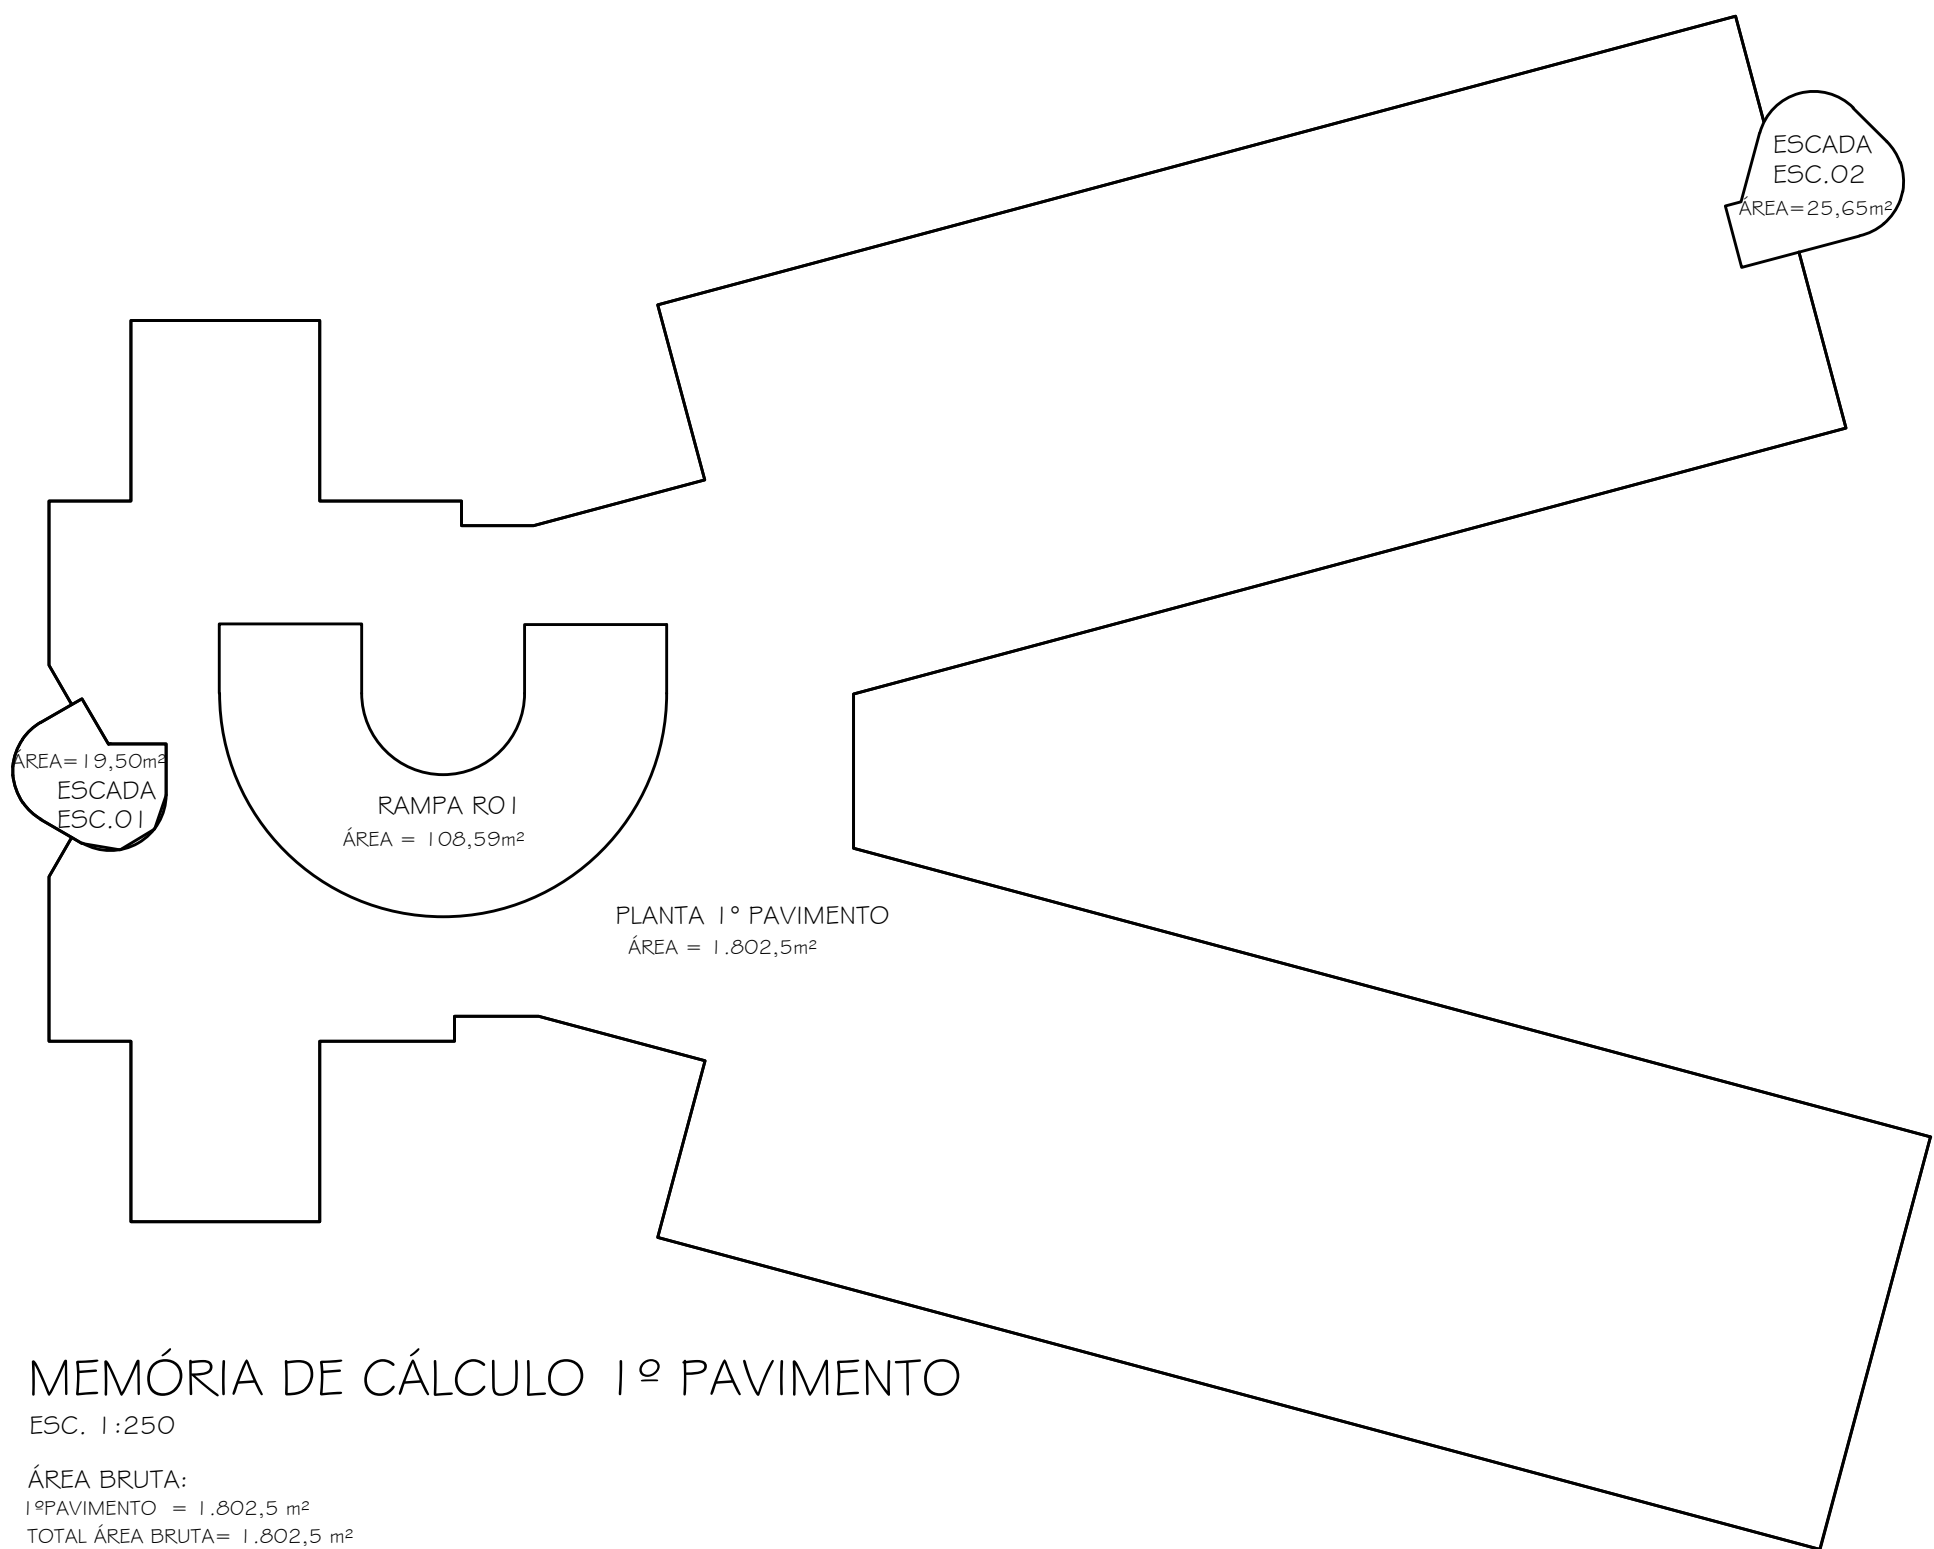


MEMÓRIA DE CÁLCULO 1º PAVIMENTO

ESC. 1:250

ÁREA BRUTA:
1º PAVIMENTO = 1.802,5 m²
TOTAL ÁREA BRUTA = 1.802,5 m²

CIRCULAÇÃO VERTICAL:
ESCADAS EO1 + EO2 + EO3 = 19,50m² + 2x(25,65m²) = 70,8 m²
RAMPA RO1 = 108,59 m²
CIRCULAÇÃO VERTICAL = 70,8 m² + 108,59 m² = 179,39 m²
TOTAL CIRCULAÇÃO VERTICAL = 179,39 m²

ÁREA LÍQUIDA:
ÁREA BRUTA 1.802,5 - CIRC. VERTICAL 179,39 = 1.623,11 m²
TOTAL = 1.623,11 m²

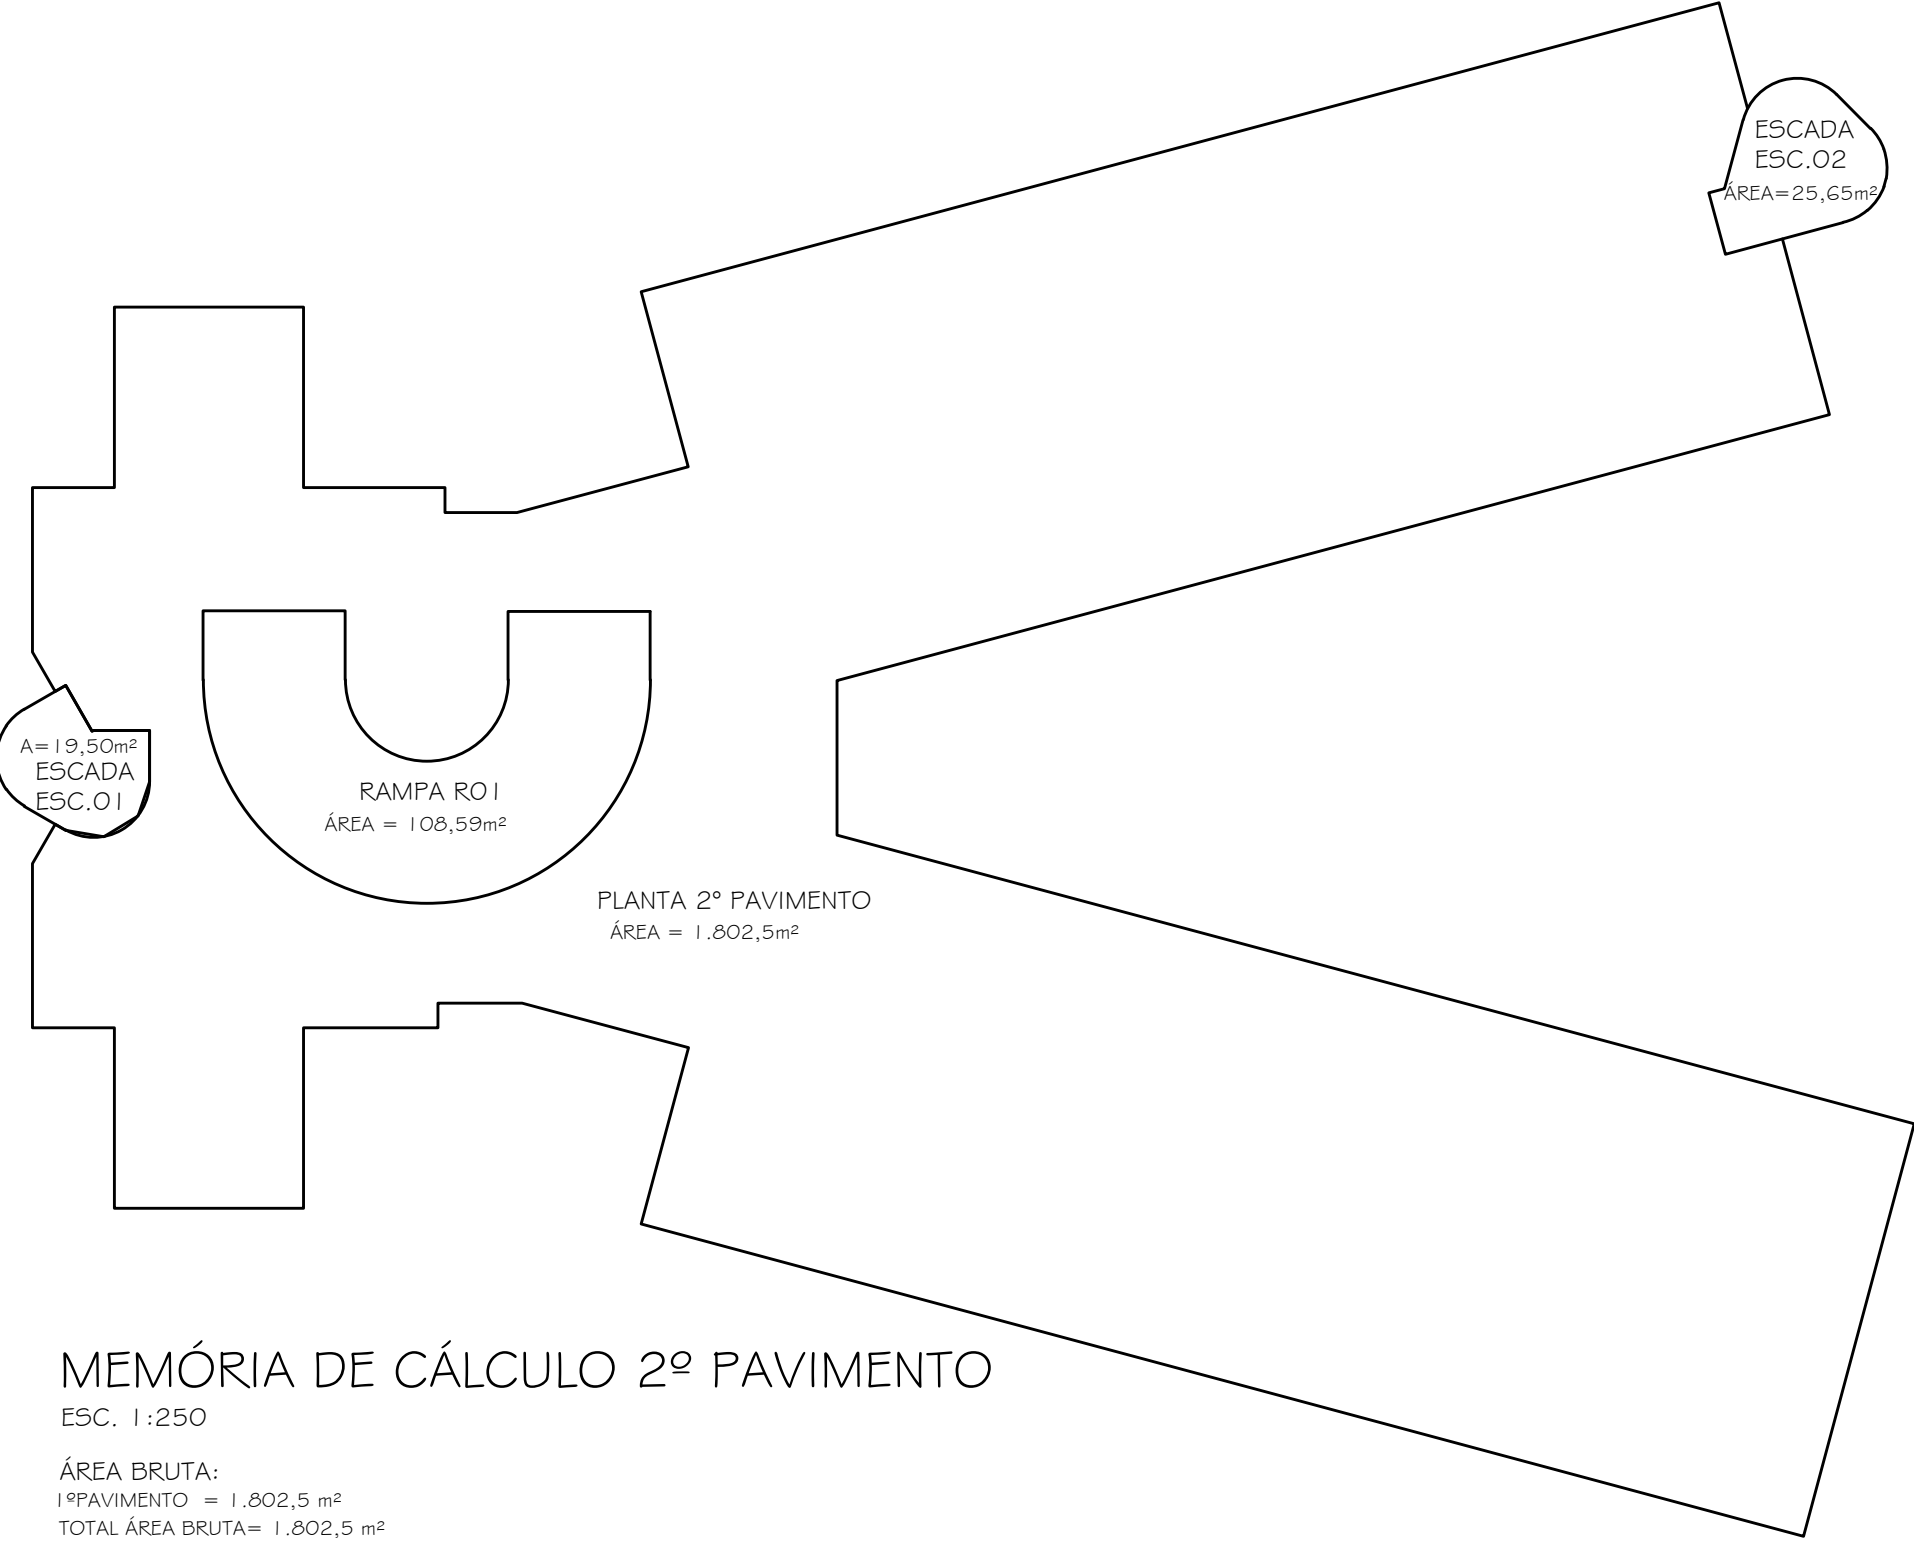

MEMÓRIA DE CÁLCULO 2º PAVIMENTO

ESC. 1:250


ÁREA BRUTA:
1º PAVIMENTO = 1.802,5 m²
TOTAL ÁREA BRUTA = 1.802,5 m²

CIRCULAÇÃO VERTICAL:
ESCADAS EO1 + EO2 + EO3 = 19,50m² + 2x(25,65m²) = 70,8 m²
RAMPA RO1 = 108,59 m²
CIRCULAÇÃO VERTICAL = 70,8 m² + 108,59 m² = 179,39 m²
TOTAL CIRCULAÇÃO VERTICAL = 179,39 m²

ÁREA LÍQUIDA:
ÁREA BRUTA 1.802,5 - CIRC. VERTICAL 179,39 = 1.623,11 m²
TOTAL = 1.623,11 m²

PAVIMENTO	ÁREA BRUTA (m2)	ÁREAS A DESCONTAR (m2)	ÁREA LÍQUIDA (m2)
1º PAVTO	1.802,5	179,39	1.623,11
2º PAVTO	1.802,5	179,39	1.623,11
TOTAL	3.605	358,78	3.246,22

ÁREA BRUTA TOTAL = 3.605 m²
ÁREA LÍQUIDA TOTAL = 3.246,22 m²

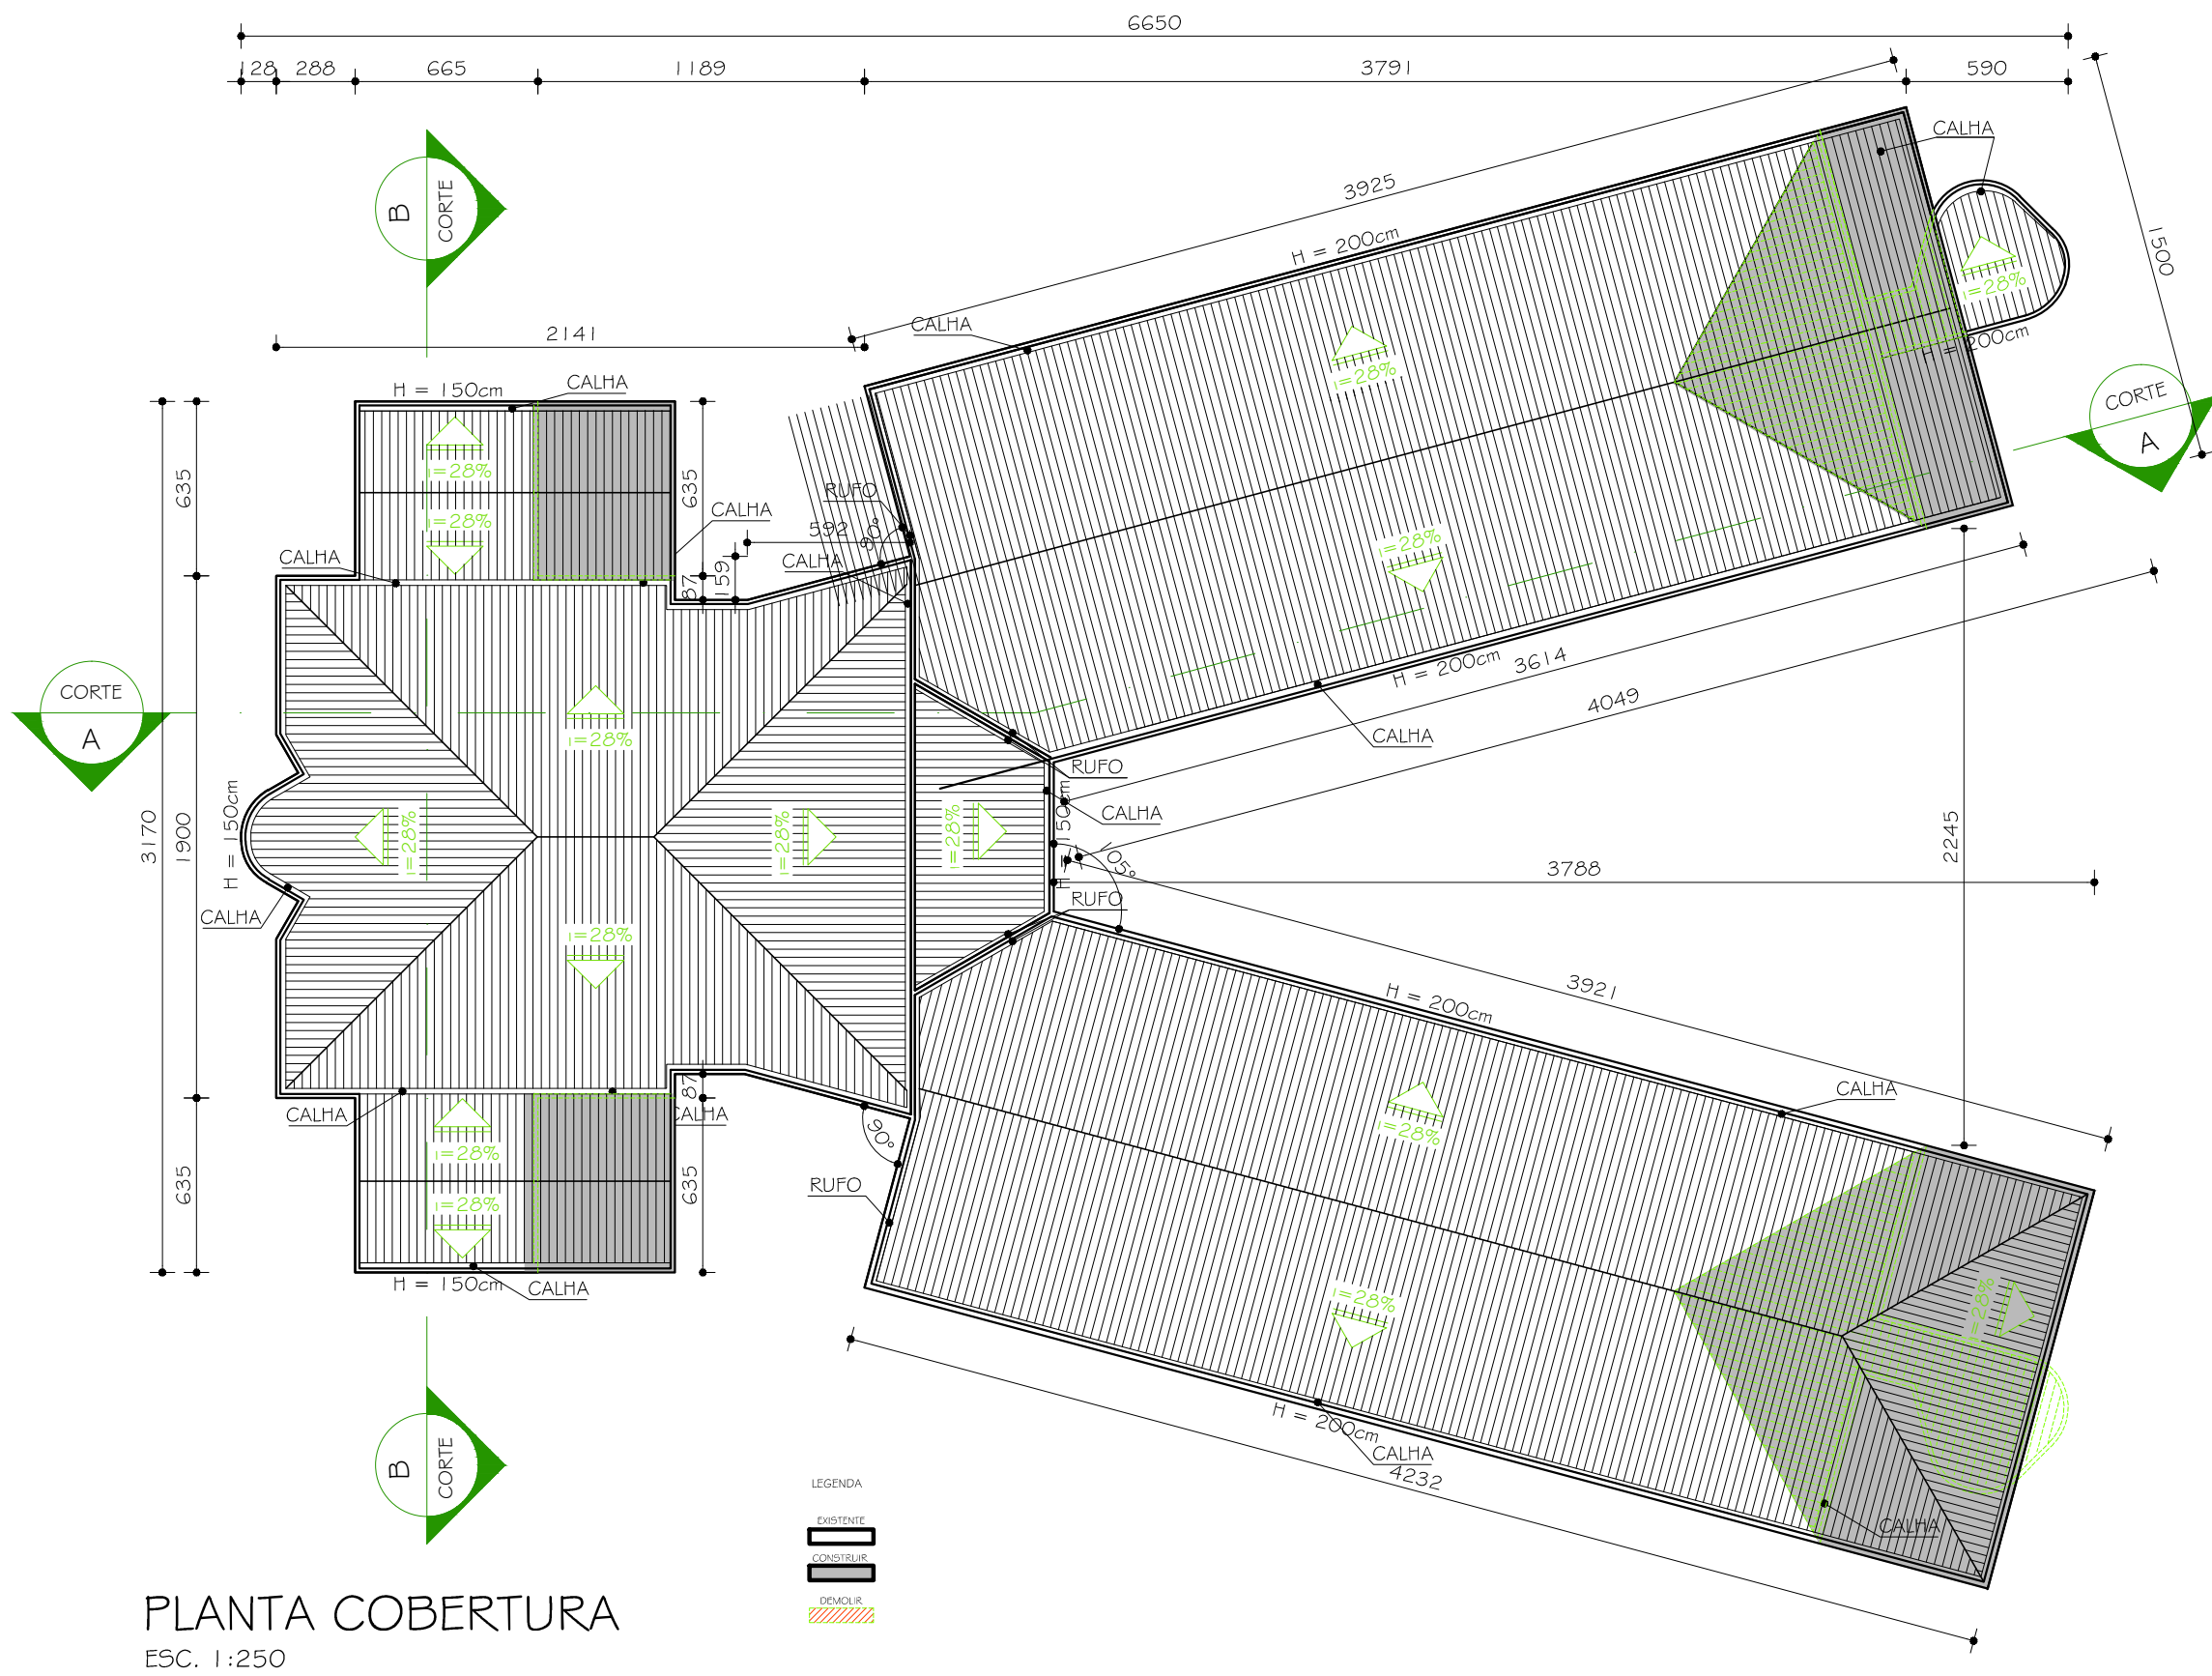

PLANTA COBERTURA
ESC. 1:250

01	22.09.2009		REVISÃO DISTRIBUIÇÃO INTERNA E DETALHAMENTO
00	15.09.2009		DETALHAMENTO
Nº:	DATA	RESPONSÁVEL	DESCRIÇÃO DA REVISÃO:
FASE: PROJETO ARQUITETÔNICO EXECUTIVO			
OBSERVAÇÕES: CONFERIR MEDIDAS NA OBRA			
BIBLIOTECA E ADMINISTRAÇÃO CAMPUS TEÓFILO OTONI			
AVENIDA DR. LUIZ BOALI PORTO SALMAN, S/Nº - BAIRRO IPIRANGA - TEÓFILO OTONI/MG			
PROPRIETÁRIO:	UNIVERSIDADE FEDERAL DOS VALES DO JEQUITINHONHA E MUCURI	CNPJ:	16.888.315/0001-57
TÍTULO: MEMÓRIA DE CÁLCULO DE ÁREA / PLANTA COBERTURA			
AUTOR PROJETO ARQUITETÔNICO / RT: CLÁUDIO DE MELO ROCHA CREA 66.437/D - MG			
DETALHAMENTO: TREC - TOMAZ RIGOTTO ENGENHARIA E CONSTRUÇÕES LTDA CREA 27.670 - MG			
VERSÃO:	DATA:	AUTOCAD:	FOLHA:
VERSÃO 1	22.09.2009		06/14
ARQUIVO: UFVJM_CTO_BIBLIO_ARQEX_VO1_F06_RO3			