




CORTE AA
ESC. 1:100

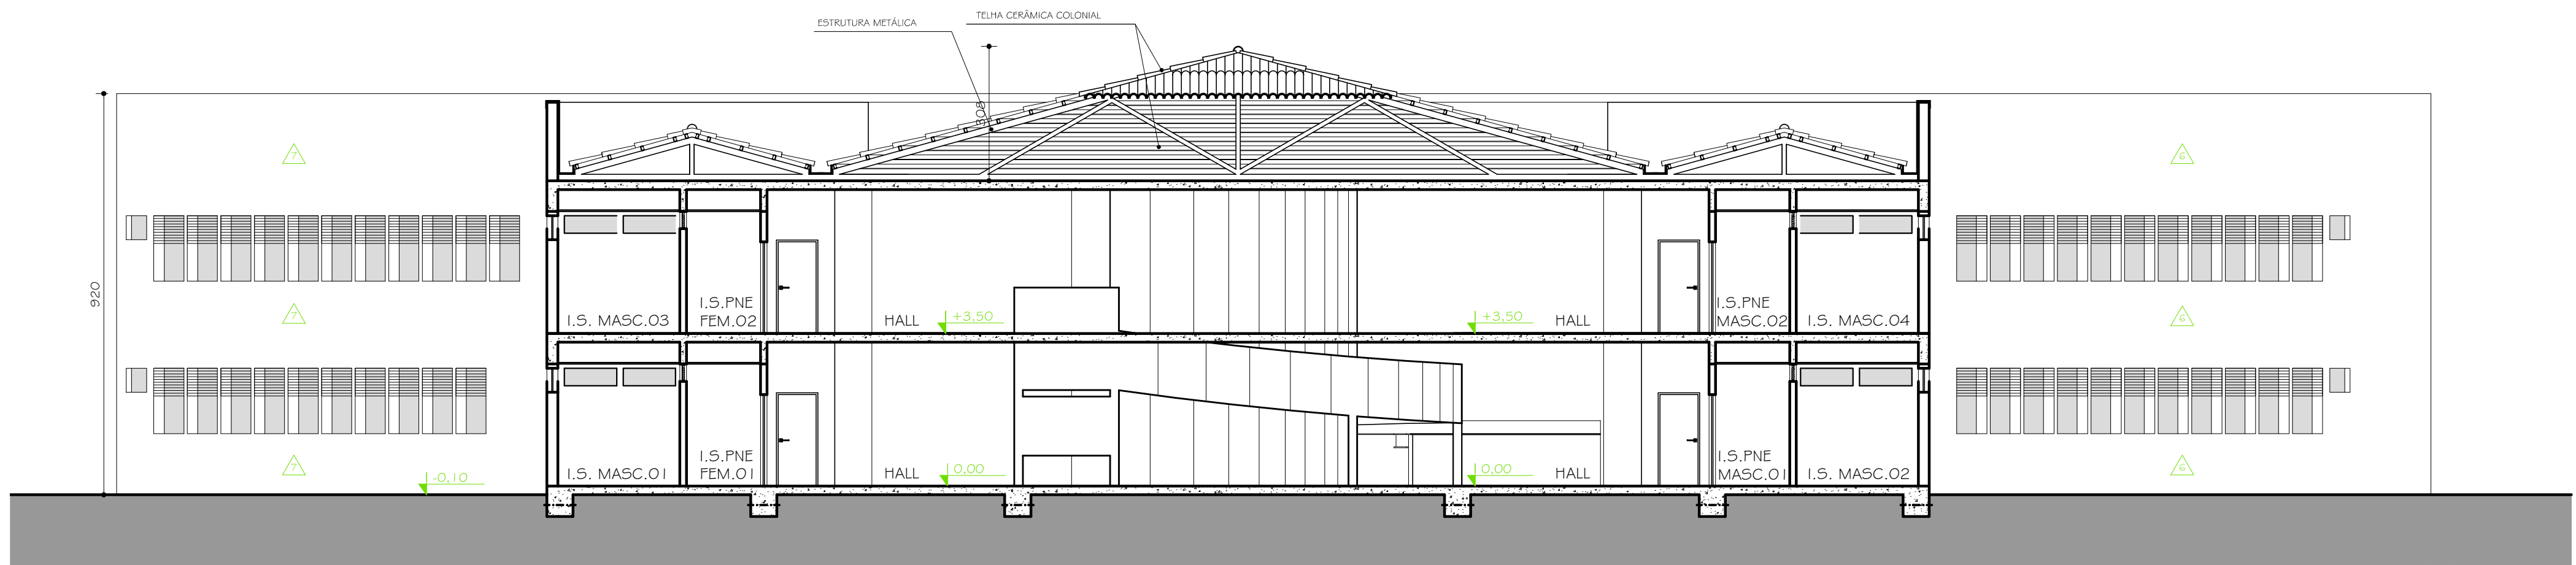

CORTE BB
ESC. 1:100

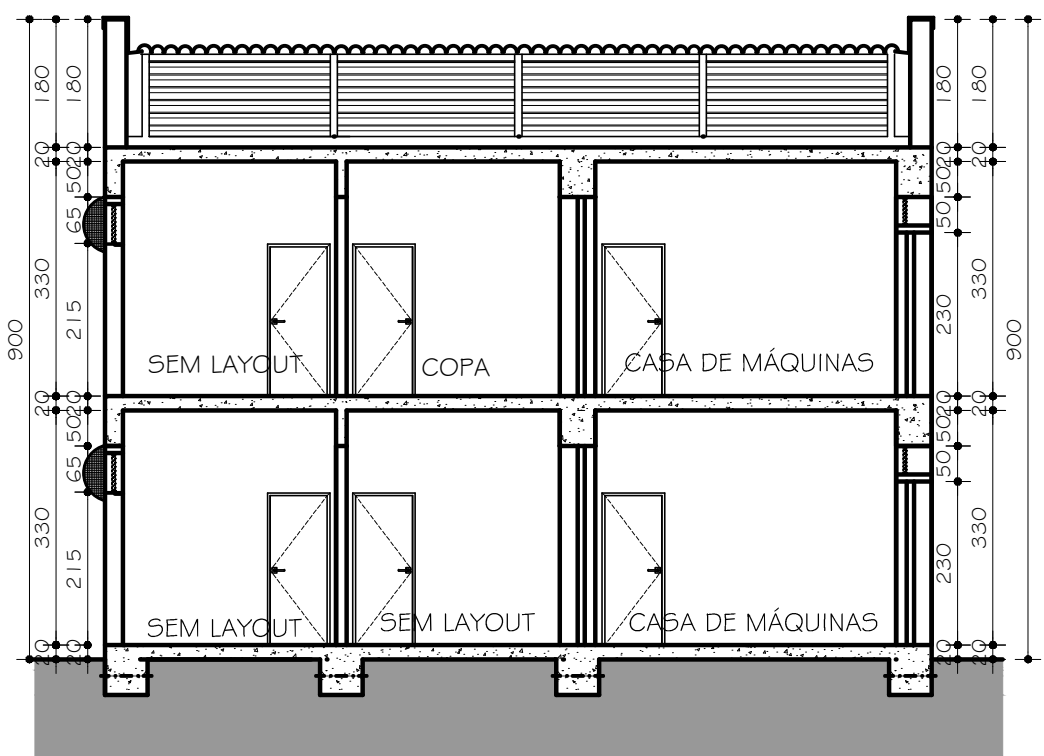

CORTE CC
ESC. 1:100

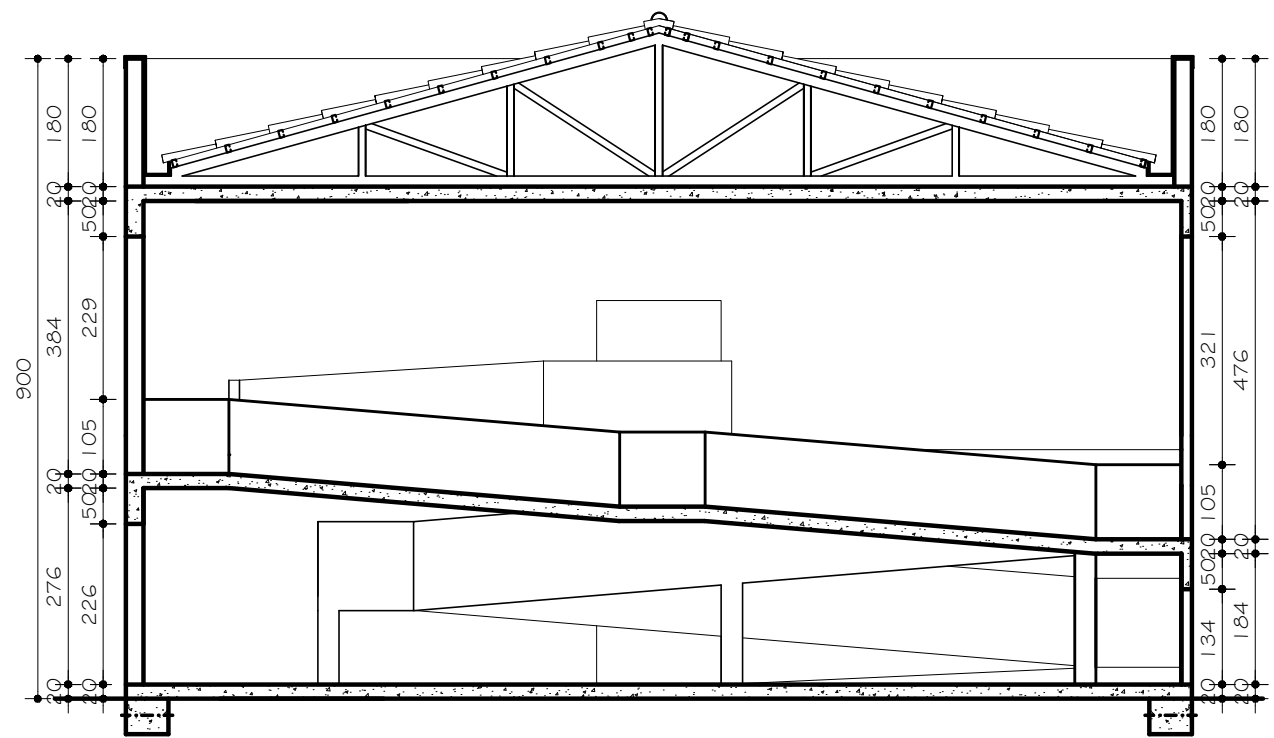

CORTE DD
ESC. 1:100

02	01.08.2011	ACRÉSSIMO RAMPAS 02		
01	22.09.2009	REVISÃO DISTRIBUIÇÃO INTERNA E DETALHAMENTO		
00	15.09.2009	DETALHAMENTO		
Nº:	DATA	RESPONSÁVEL	DESCRIÇÃO DA REVISÃO:	
FASE:				
PROJETO ARQUITETÔNICO EXECUTIVO				
OBSERVAÇÕES				
CONFERIR MEDIDAS NA OBRA				
BIBLIOTECA E ADMINISTRAÇÃO CAMPUS TEÓFILO OTONI				
AVENIDA DR. LUIS BOALI PORTO SALMAN, S/Nº - BAIRRO IPIRANGA - TEÓFILO OTONI/MG				
PROPRIETÁRIO: UNIVERSIDADE FEDERAL DOS VALES DO JEQUITINHONHA E MUCURI		CNPJ	16.888.315/0001-57	
TÍTULO				
CORTE AA/ CORTE BB/ CORTE CC/ CORTE DD				
AUTOR PROJETO ARQUITETÔNICO / RT:				
CLÁUDIO DE MELO ROCHA CREA 66.437/D - MG				
DETALHAMENTO:				
TREC - TOMAZ RIGOTTO ENGENHARIA E CONSTRUÇÕES LTDA CREA 27.670 - MG				
VERSÃO:	DATA:	AUTOCAD:	FOLHA:	
VERSÃO 1	22.09.2009		08/14	
ARQUIVO: UFVJM_CTO_BIBLIO_ARQEX_VO1 F07_R03				