




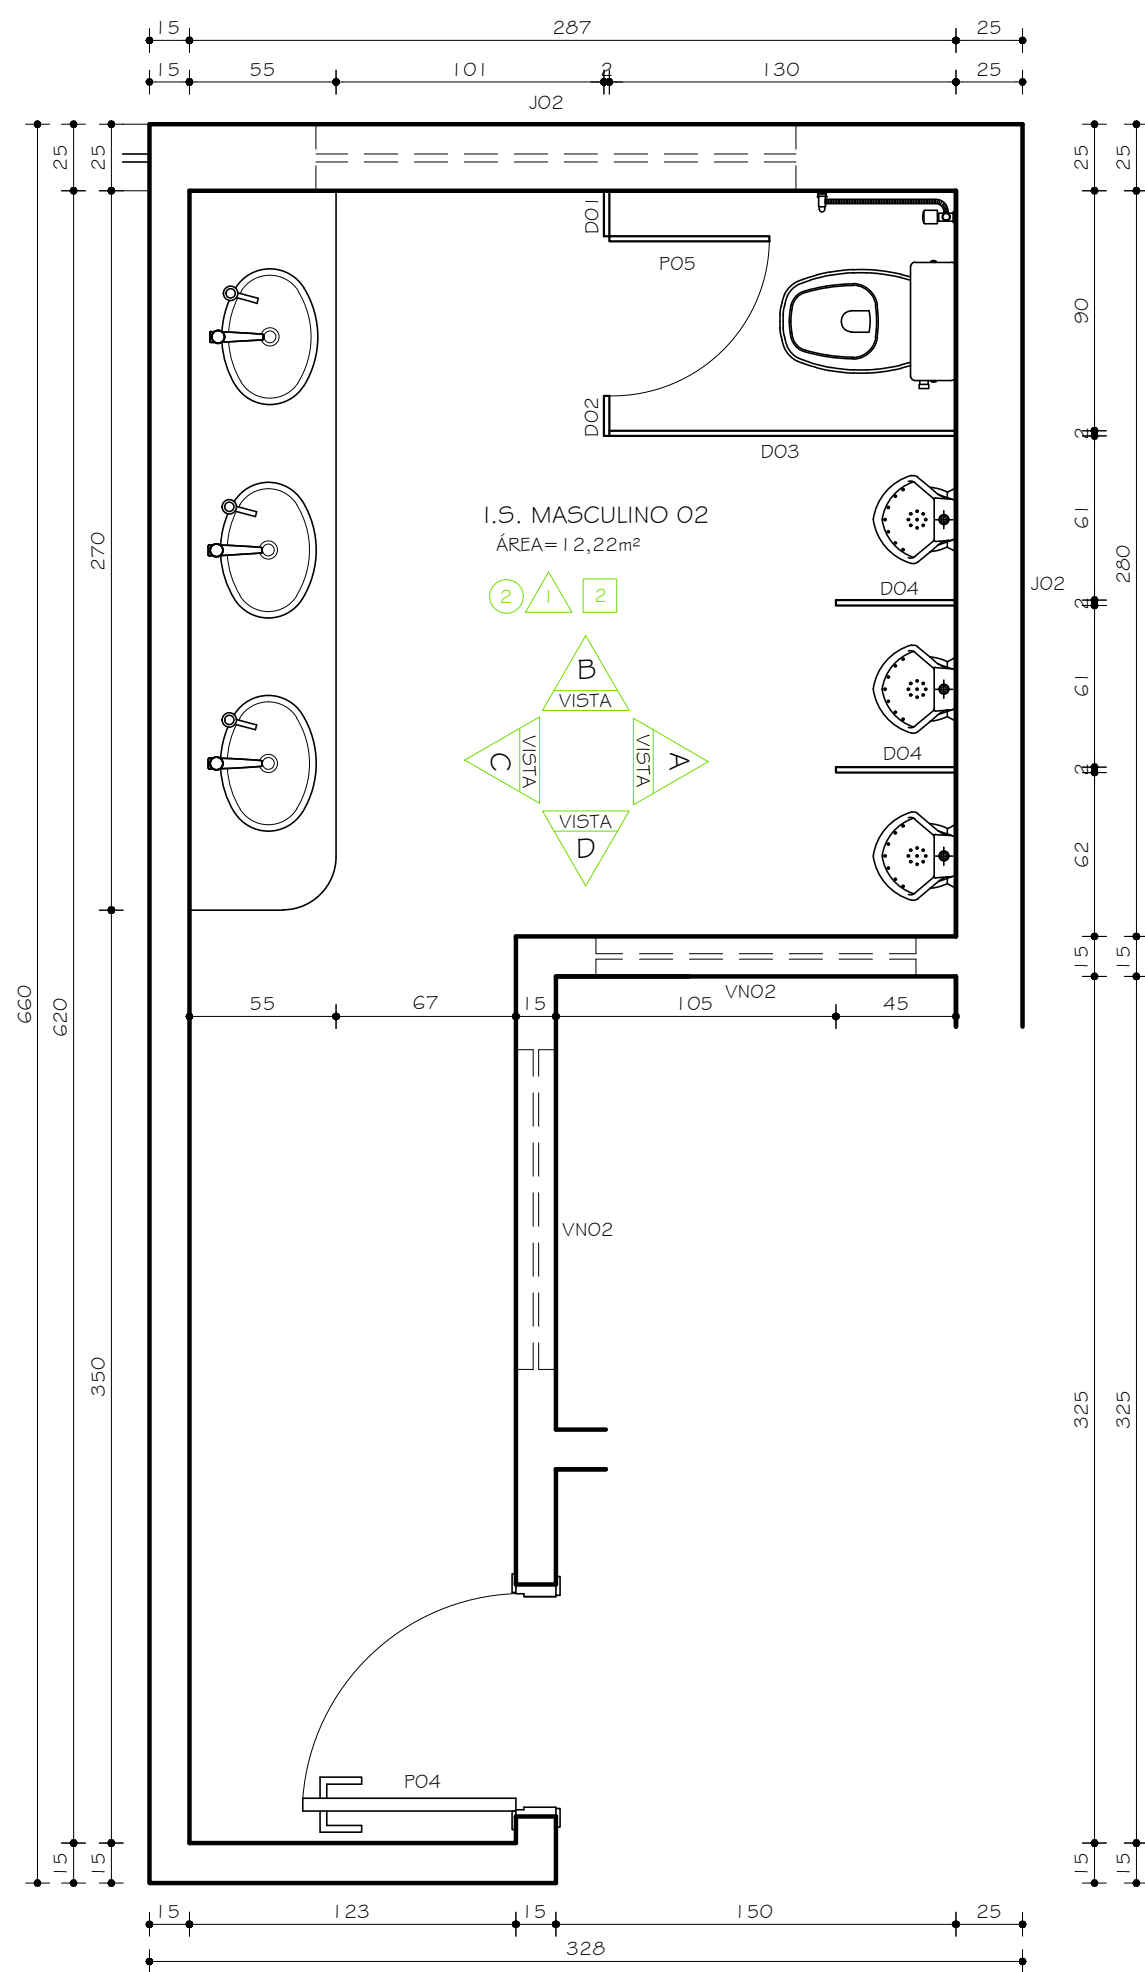


I.S. MASCULINO 02 IGUAL
I.S. MASCULINO 01 E 03 INVERTIDOS
PLANTA
ESC. 1:25

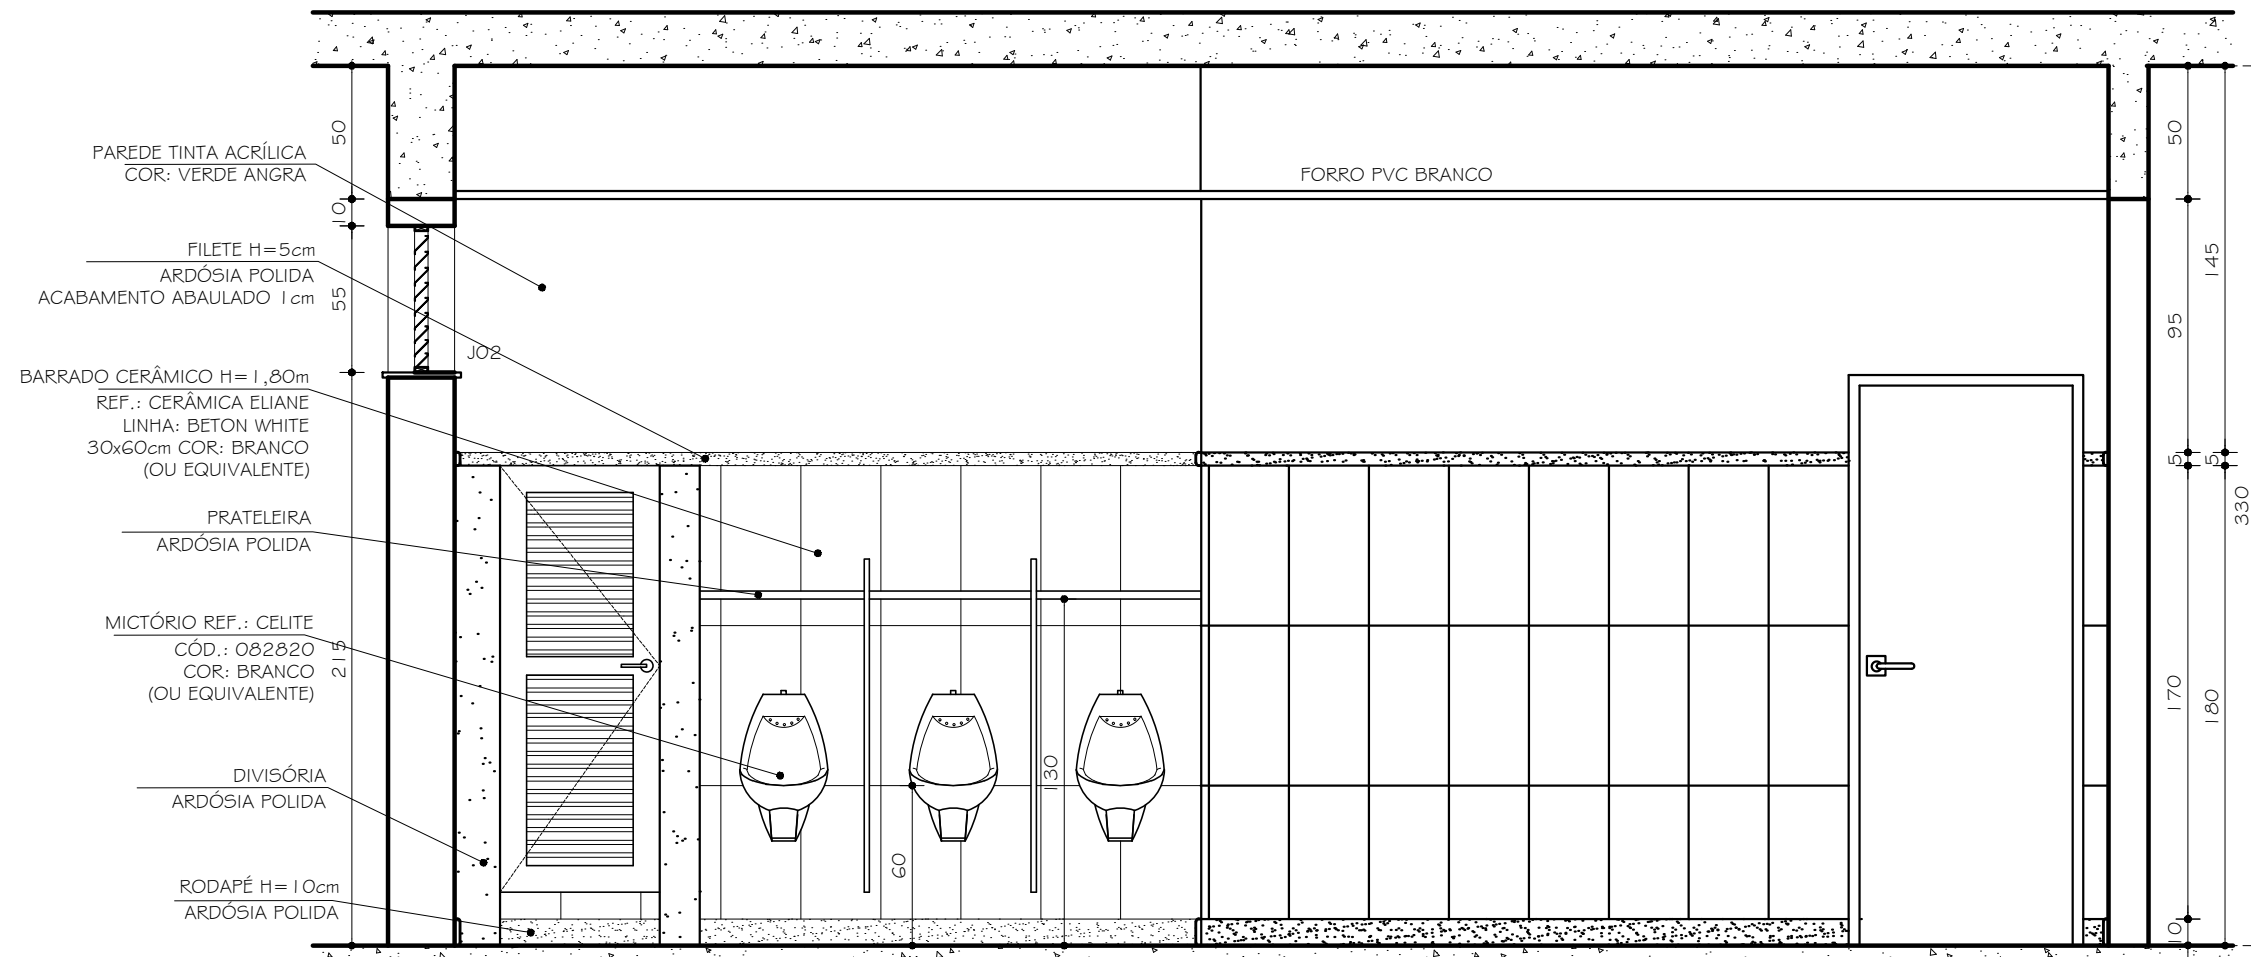


I.S. MASCULINO 02 IGUAL
I.S. MASCULINO 01 E 03 INVERTIDOS
VISTA A
ESC. 1:25

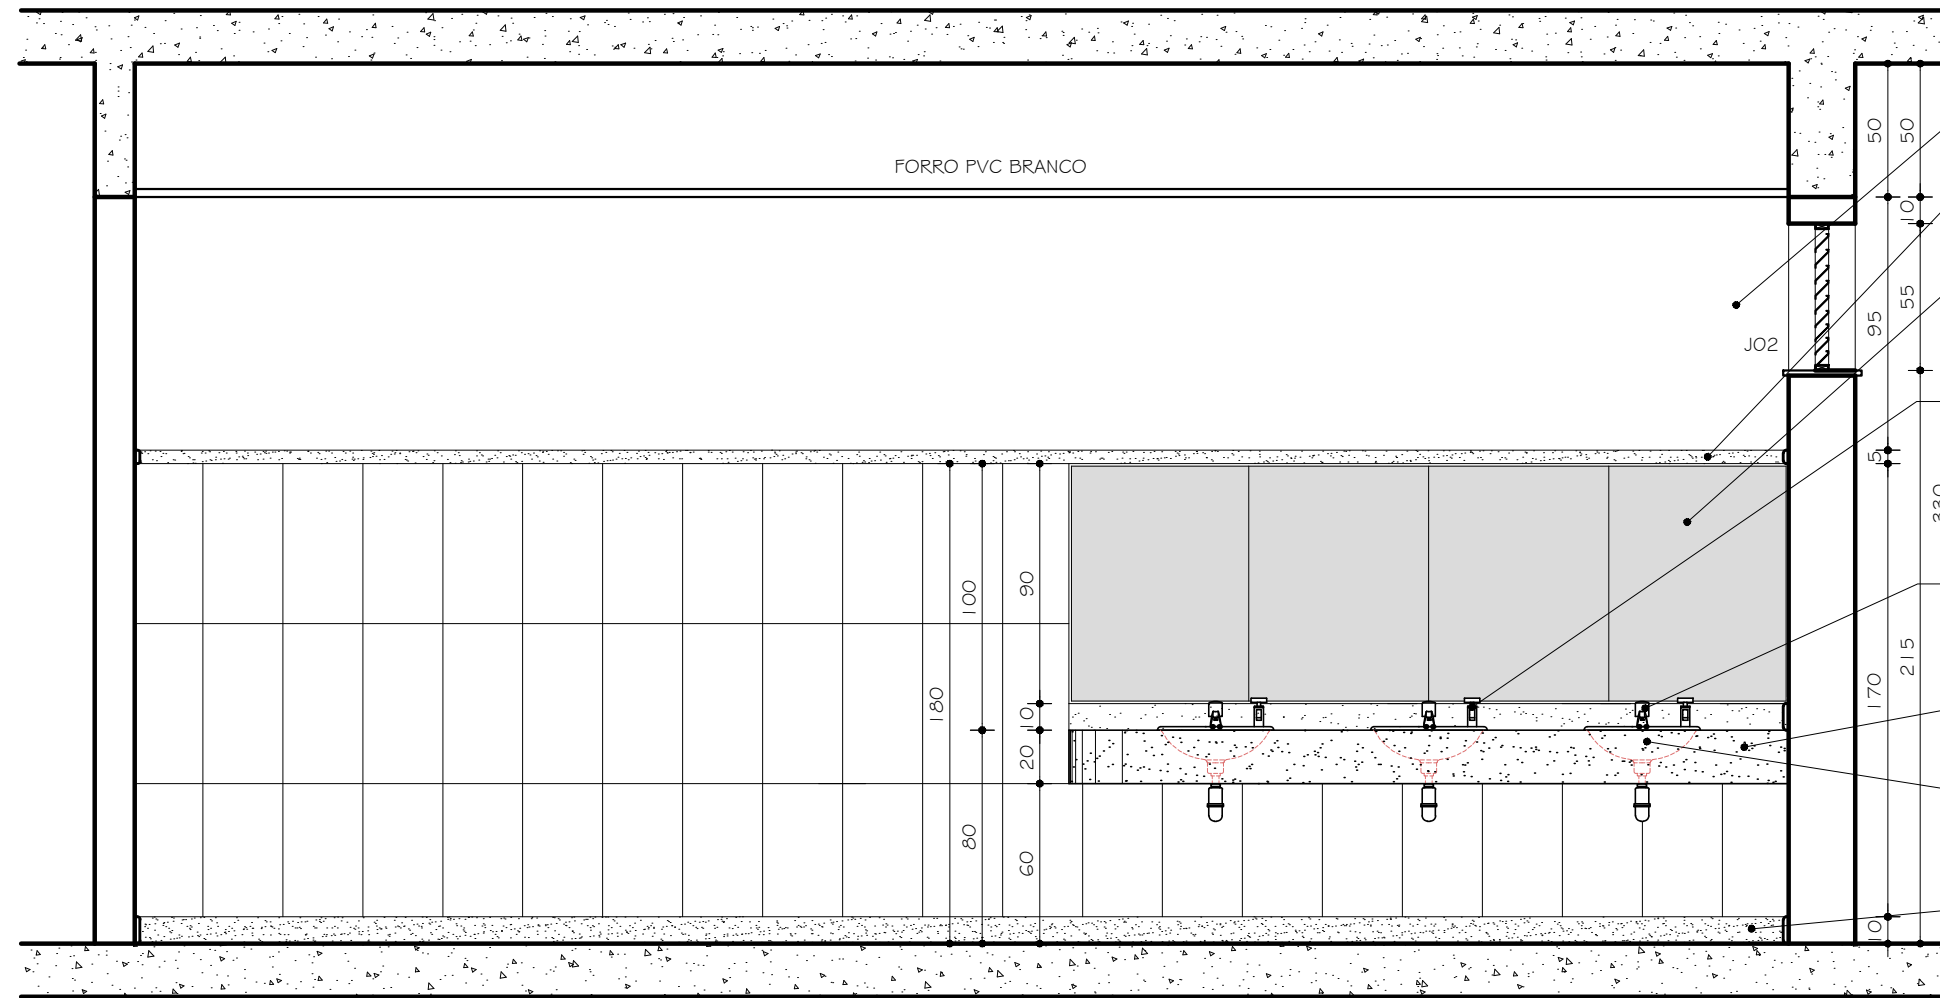


I.S. MASCULINO 02 IGUAL
I.S. MASCULINO 01 E 03 INVERTIDOS
VISTA C
ESC. 1:25

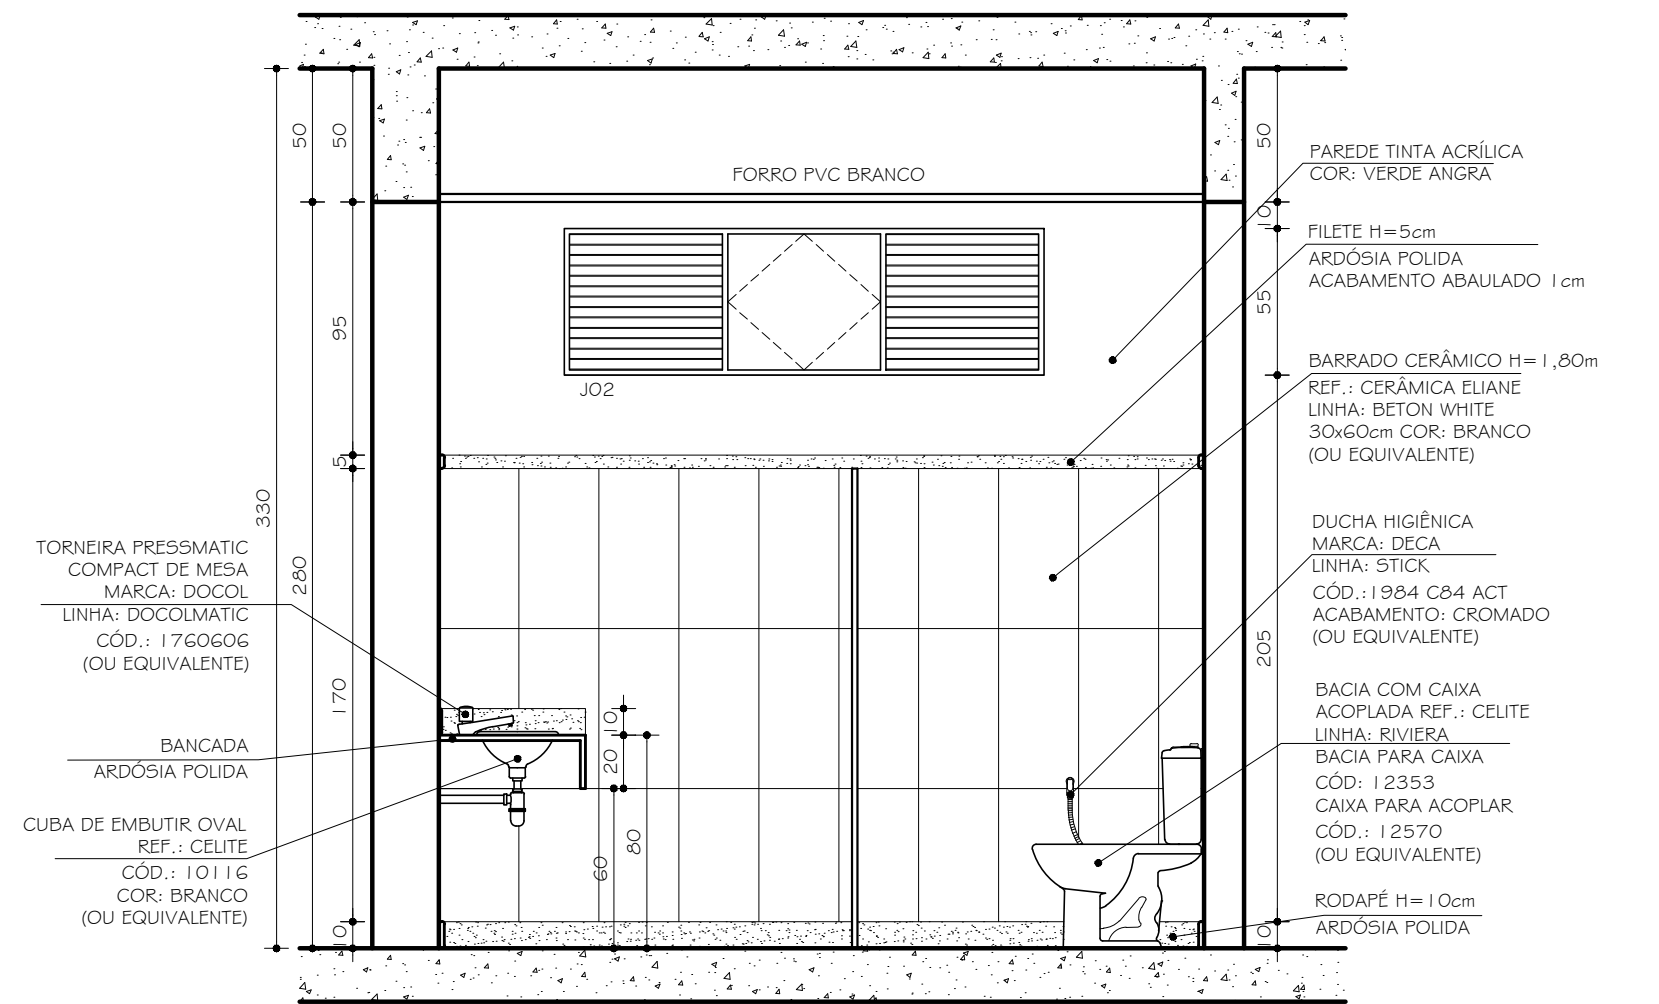


I.S. MASCULINO 02 IGUAL
I.S. MASCULINO 01 E 03 INVERTIDOS
VISTA B
ESC. 1:25

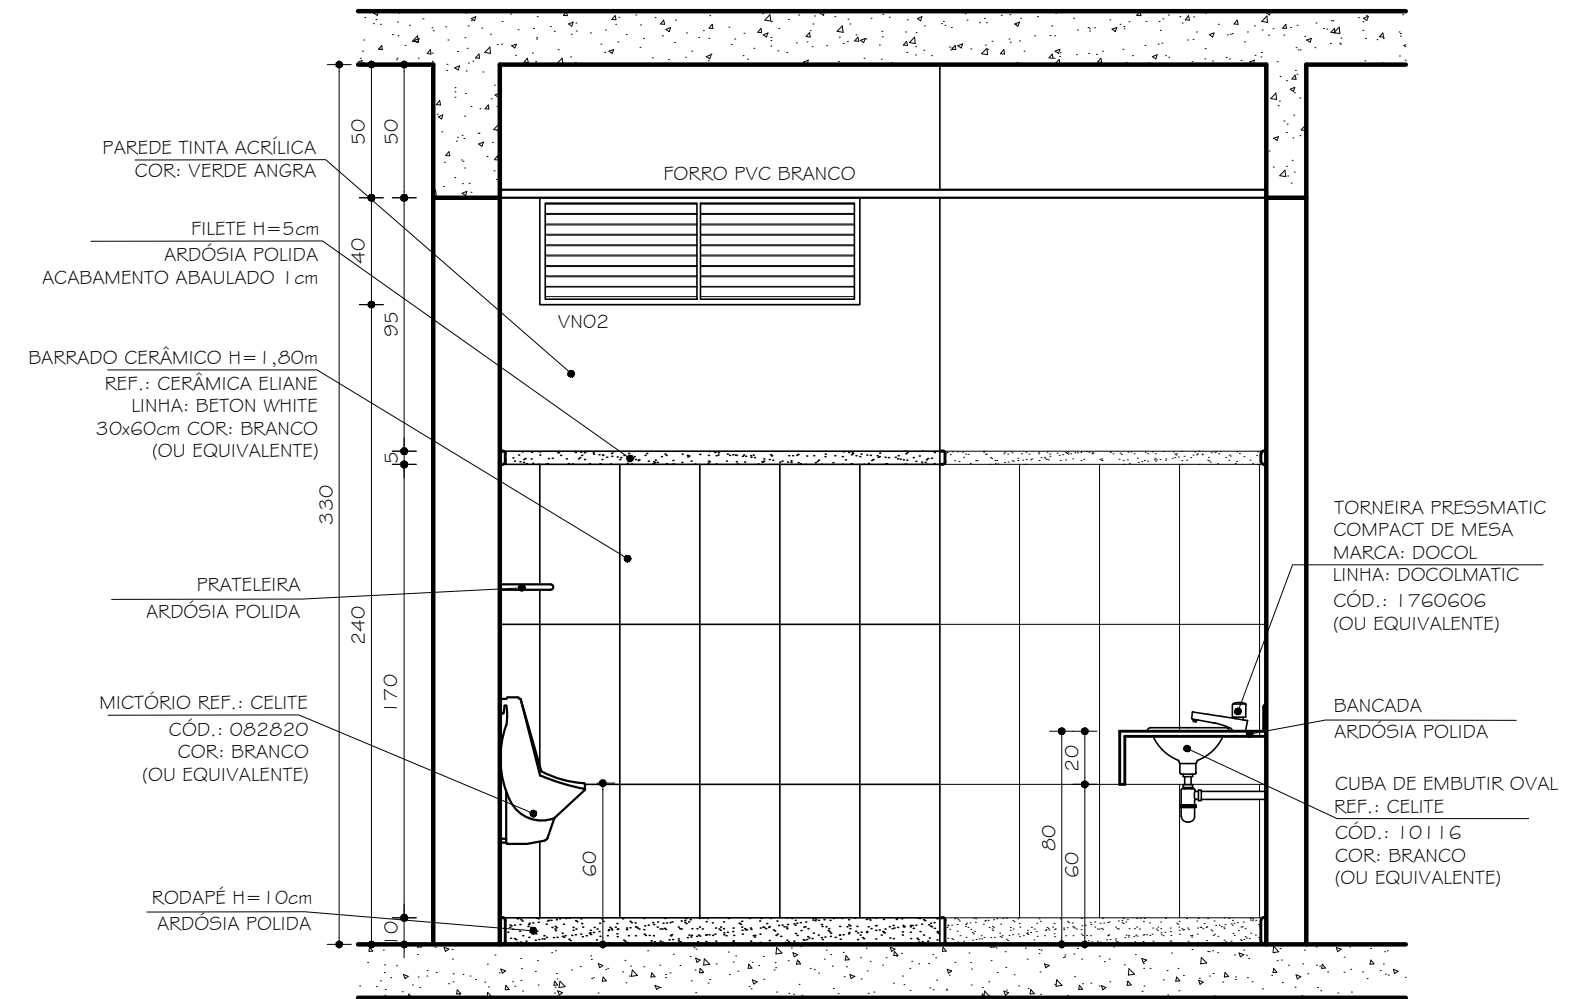


I.S. MASCULINO 02 IGUAL
I.S. MASCULINO 01 E 03 INVERTIDOS
VISTA D
ESC. 1:25

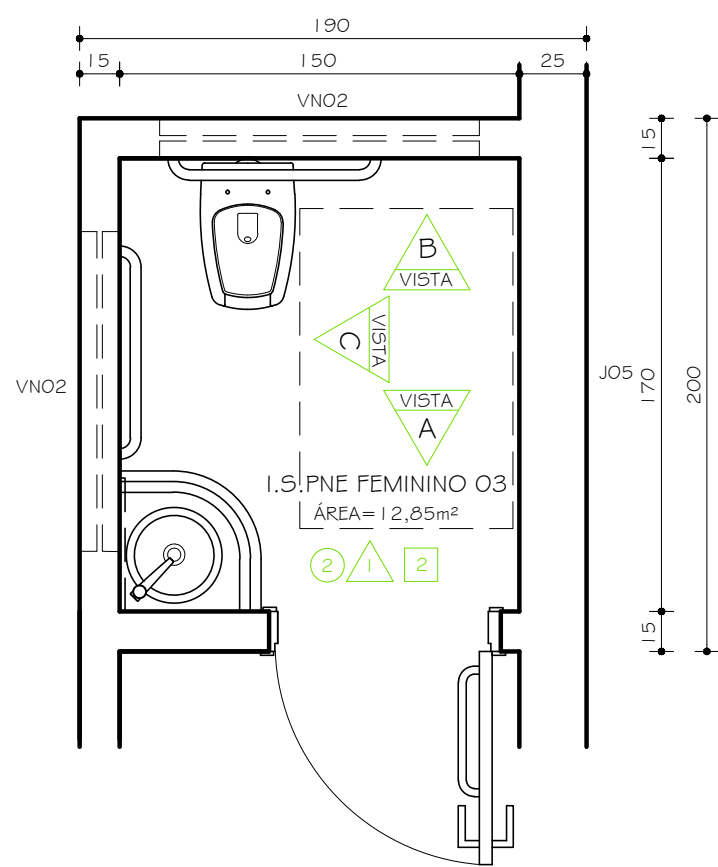


I.S.PNE FEMININO 01 / 03
E MASCULINO 02 IGUAL
I.S.PNE MASCULINO 01 / 03
E FEMININO 02 INVERTIDOS
PLANTA
ESC. 1:25

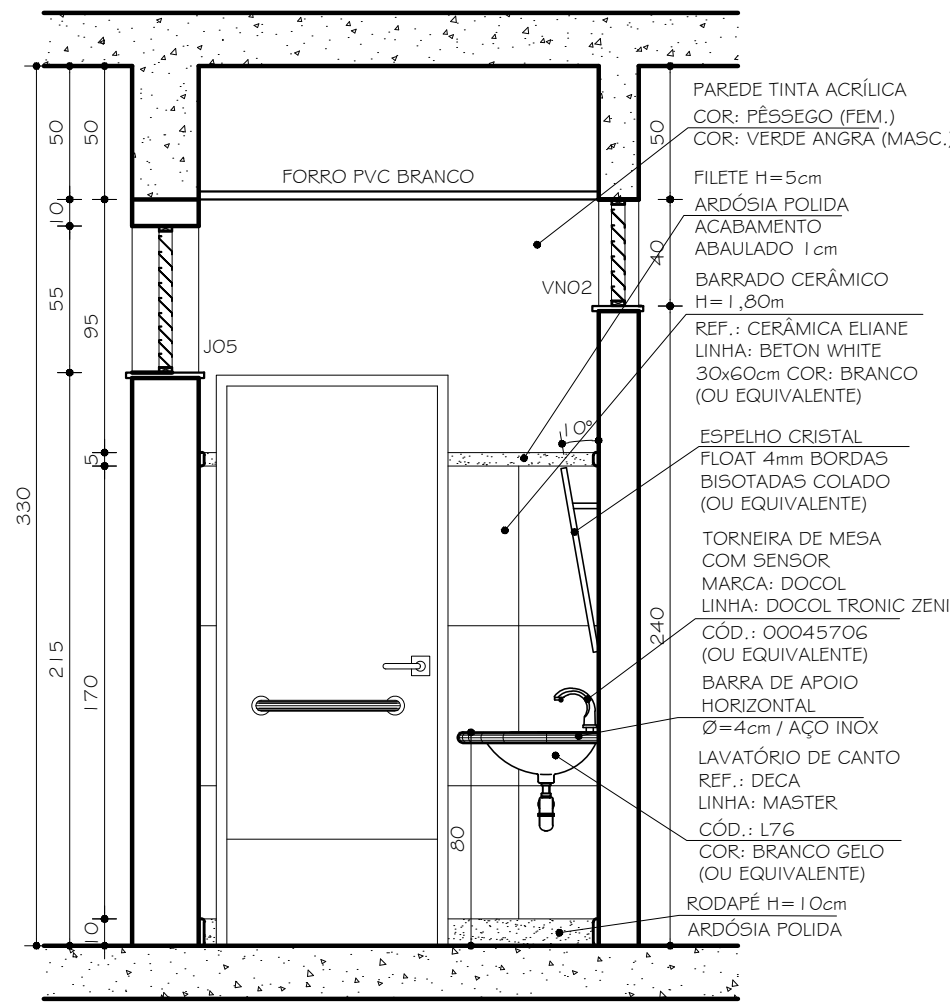

I.S.PNE FEMININO 01 / 03
E MASCULINO 02 IGUAL
I.S.PNE MASCULINO 01 / 03
E FEMININO 02 INVERTIDOS
VISTA A
ESC. 1:25

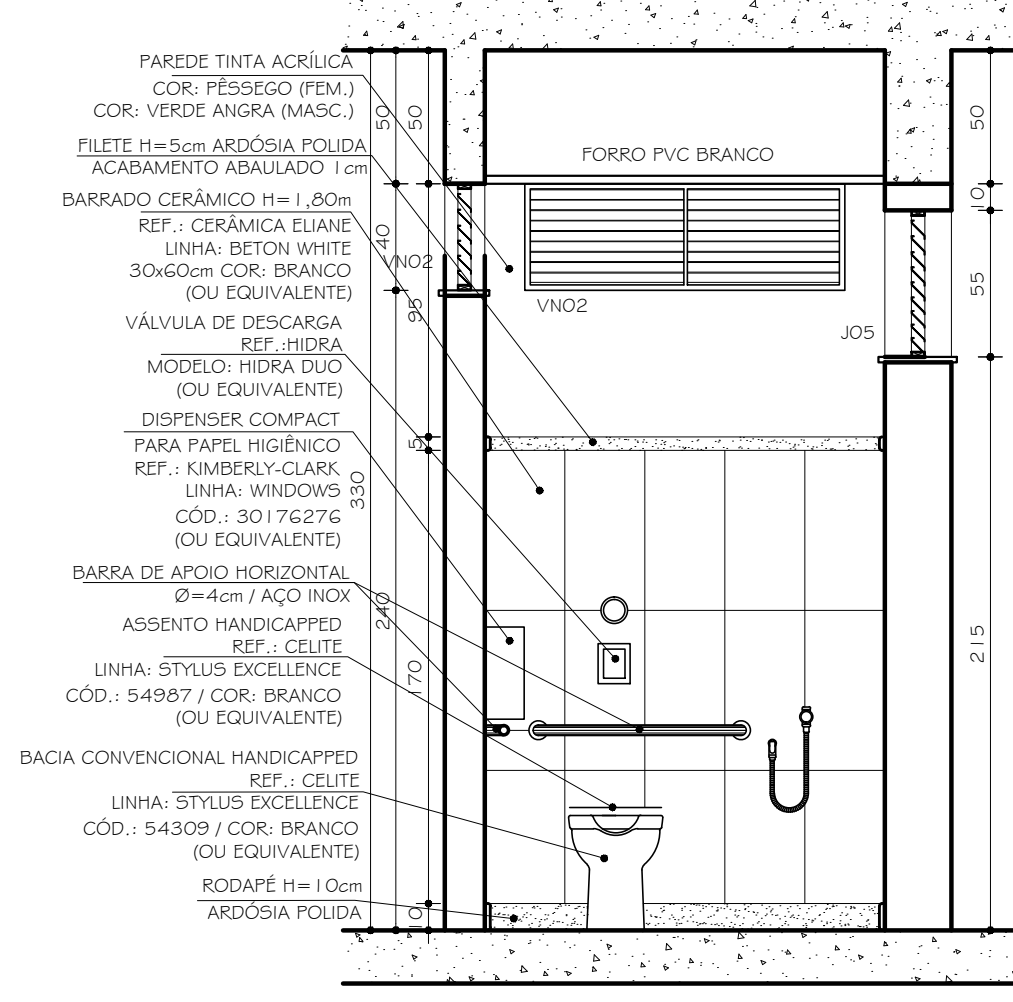

I.S.PNE FEMININO 01 / 03
E MASCULINO 02 IGUAL
I.S.PNE MASCULINO 01 / 03
E FEMININO 02 INVERTIDOS
VISTA B
ESC. 1:25

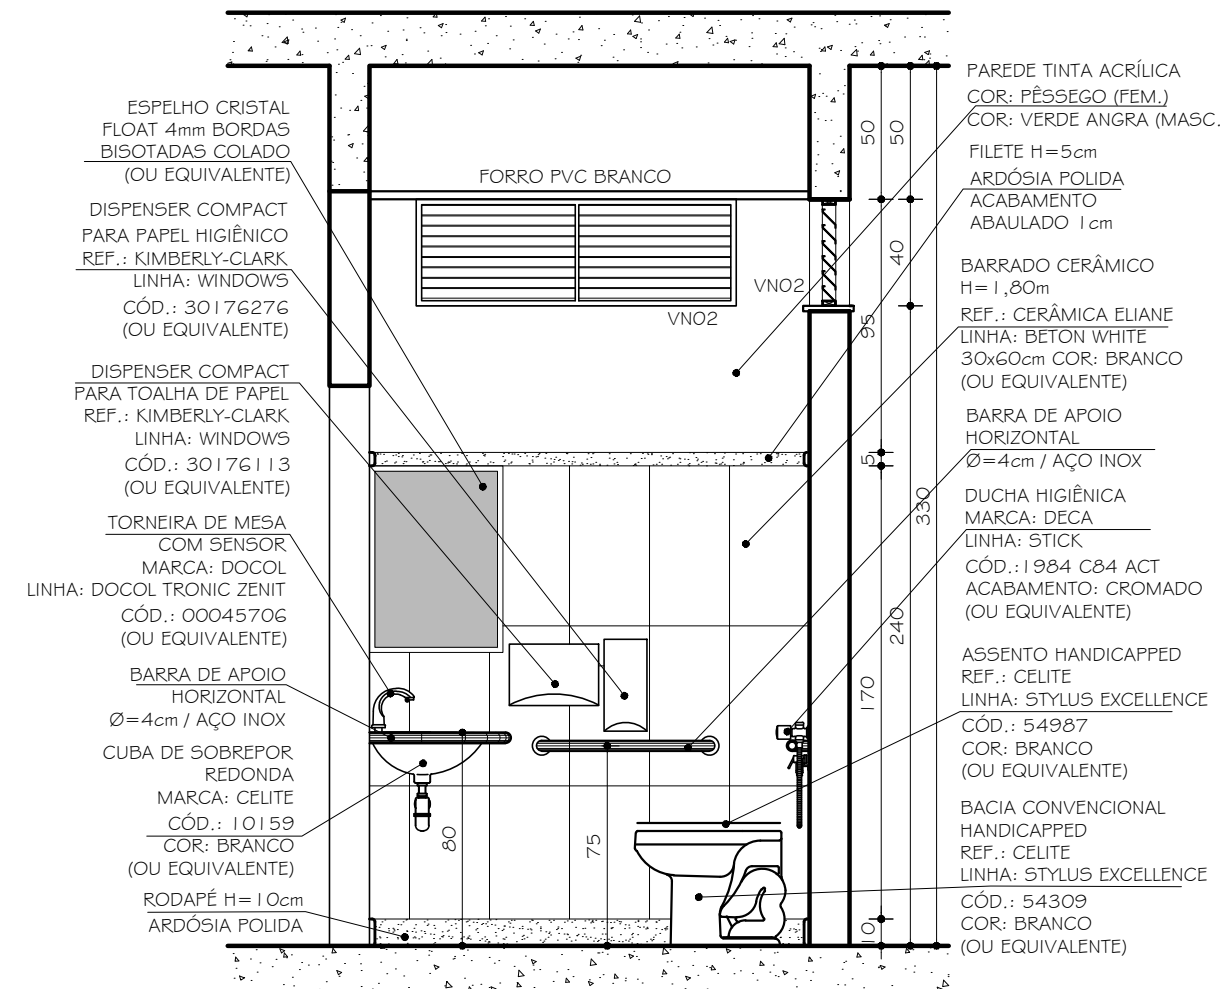

I.S.PNE FEMININO 01 / 03
E MASCULINO 02 IGUAL
I.S.PNE MASCULINO 01 / 03
E FEMININO 02 INVERTIDOS
VISTA C
ESC. 1:25

02	01.08.2011		ACRÉSSIMO RAMP A 02	
01	22.09.2009		REVISÃO DISTRIBUIÇÃO INTERNA E DETALHAMENTO	
00	15.09.2009		DETALHAMENTO	
Nº	DATA	RESPONSÁVEL	DESCRIÇÃO DA REVISÃO:	
FASE:				
PROJETO ARQUITETÔNICO EXECUTIVO				
OBSERVAÇÕES				
CONFERIR MEDIDAS NA OBRA				
BIBLIOTECA E ADMINISTRAÇÃO CAMPUS TEÓFILO OTONI				
AVENIDA DR. LUIS BOALI PORTO SALMAN, 549 - BAIRRO IPIRANGA - TEÓFILO OTONIMG				
PROPRIETÁRIO: UNIVERSIDADE FEDERAL DOS VALES DO JEQUITINHONHA E MUCURI			CNPJ	16.888.315/0001-57
TÍTULO				
I.S. MASCULINO 01/02/03 - PLANTA / VISTA A / VISTA B / VISTA C / VISTA D I.S.PNE FEM. 01/02/03 E I.S.PNE MASC. 01/02/03 - VISTA A / VISTA B / VISTA C				
AUTOR PROJETO ARQUITETÔNICO / RT:				
CLÁUDIO DE MELO ROCHA CREA 66.437/D - MG				
DETALHAMENTO:				
TREC - TOMAZ RIGOTTO ENGENHARIA E CONSTRUÇÕES LTDA CREA 27.670 - MG				
VERSÃO:	DATA:	AUTOCAD:		FOLHA:
VERSÃO 1	22.09.2009			10/14
ARQUIVO: UFVJM_CTO_BIBLIO_ARQEX_VO1F09-11_R03				