


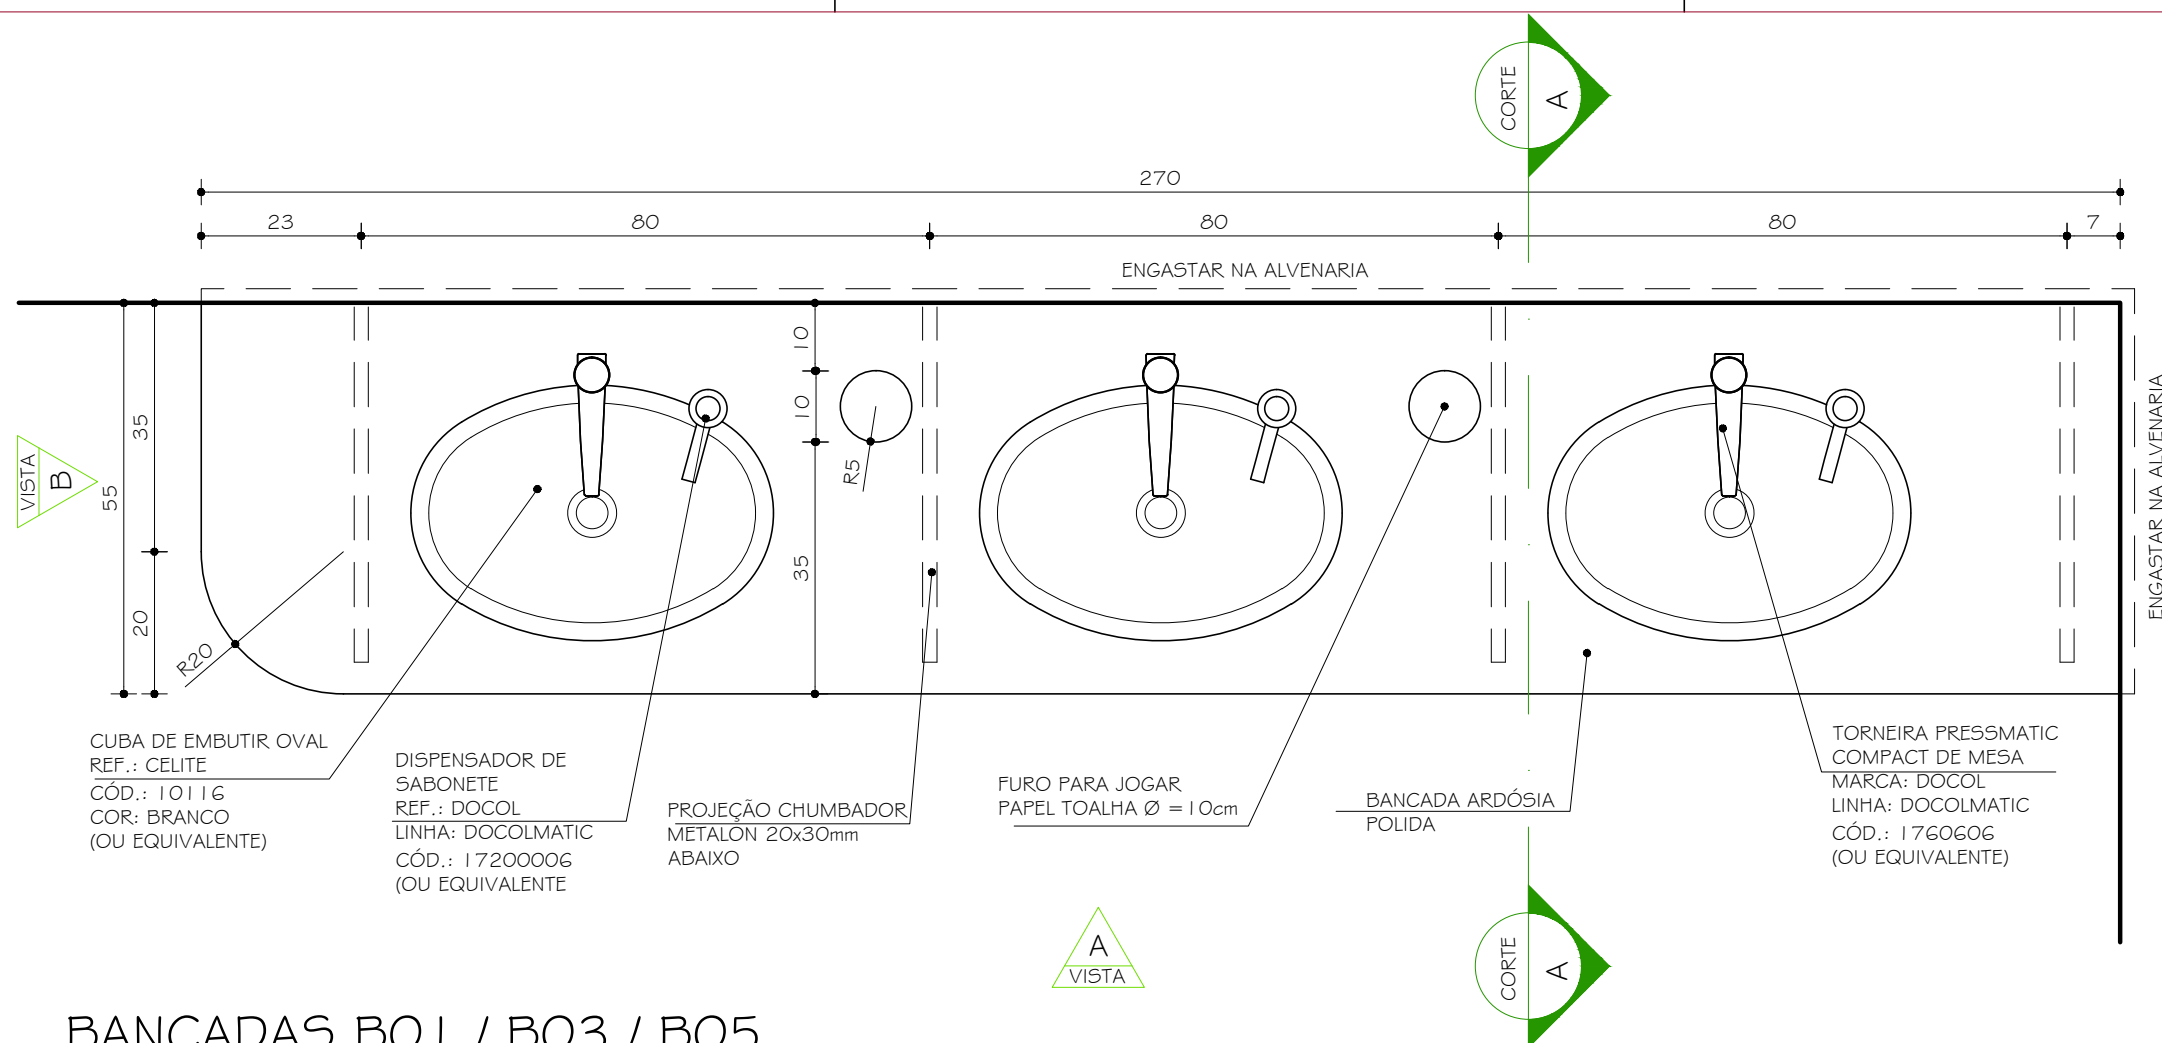
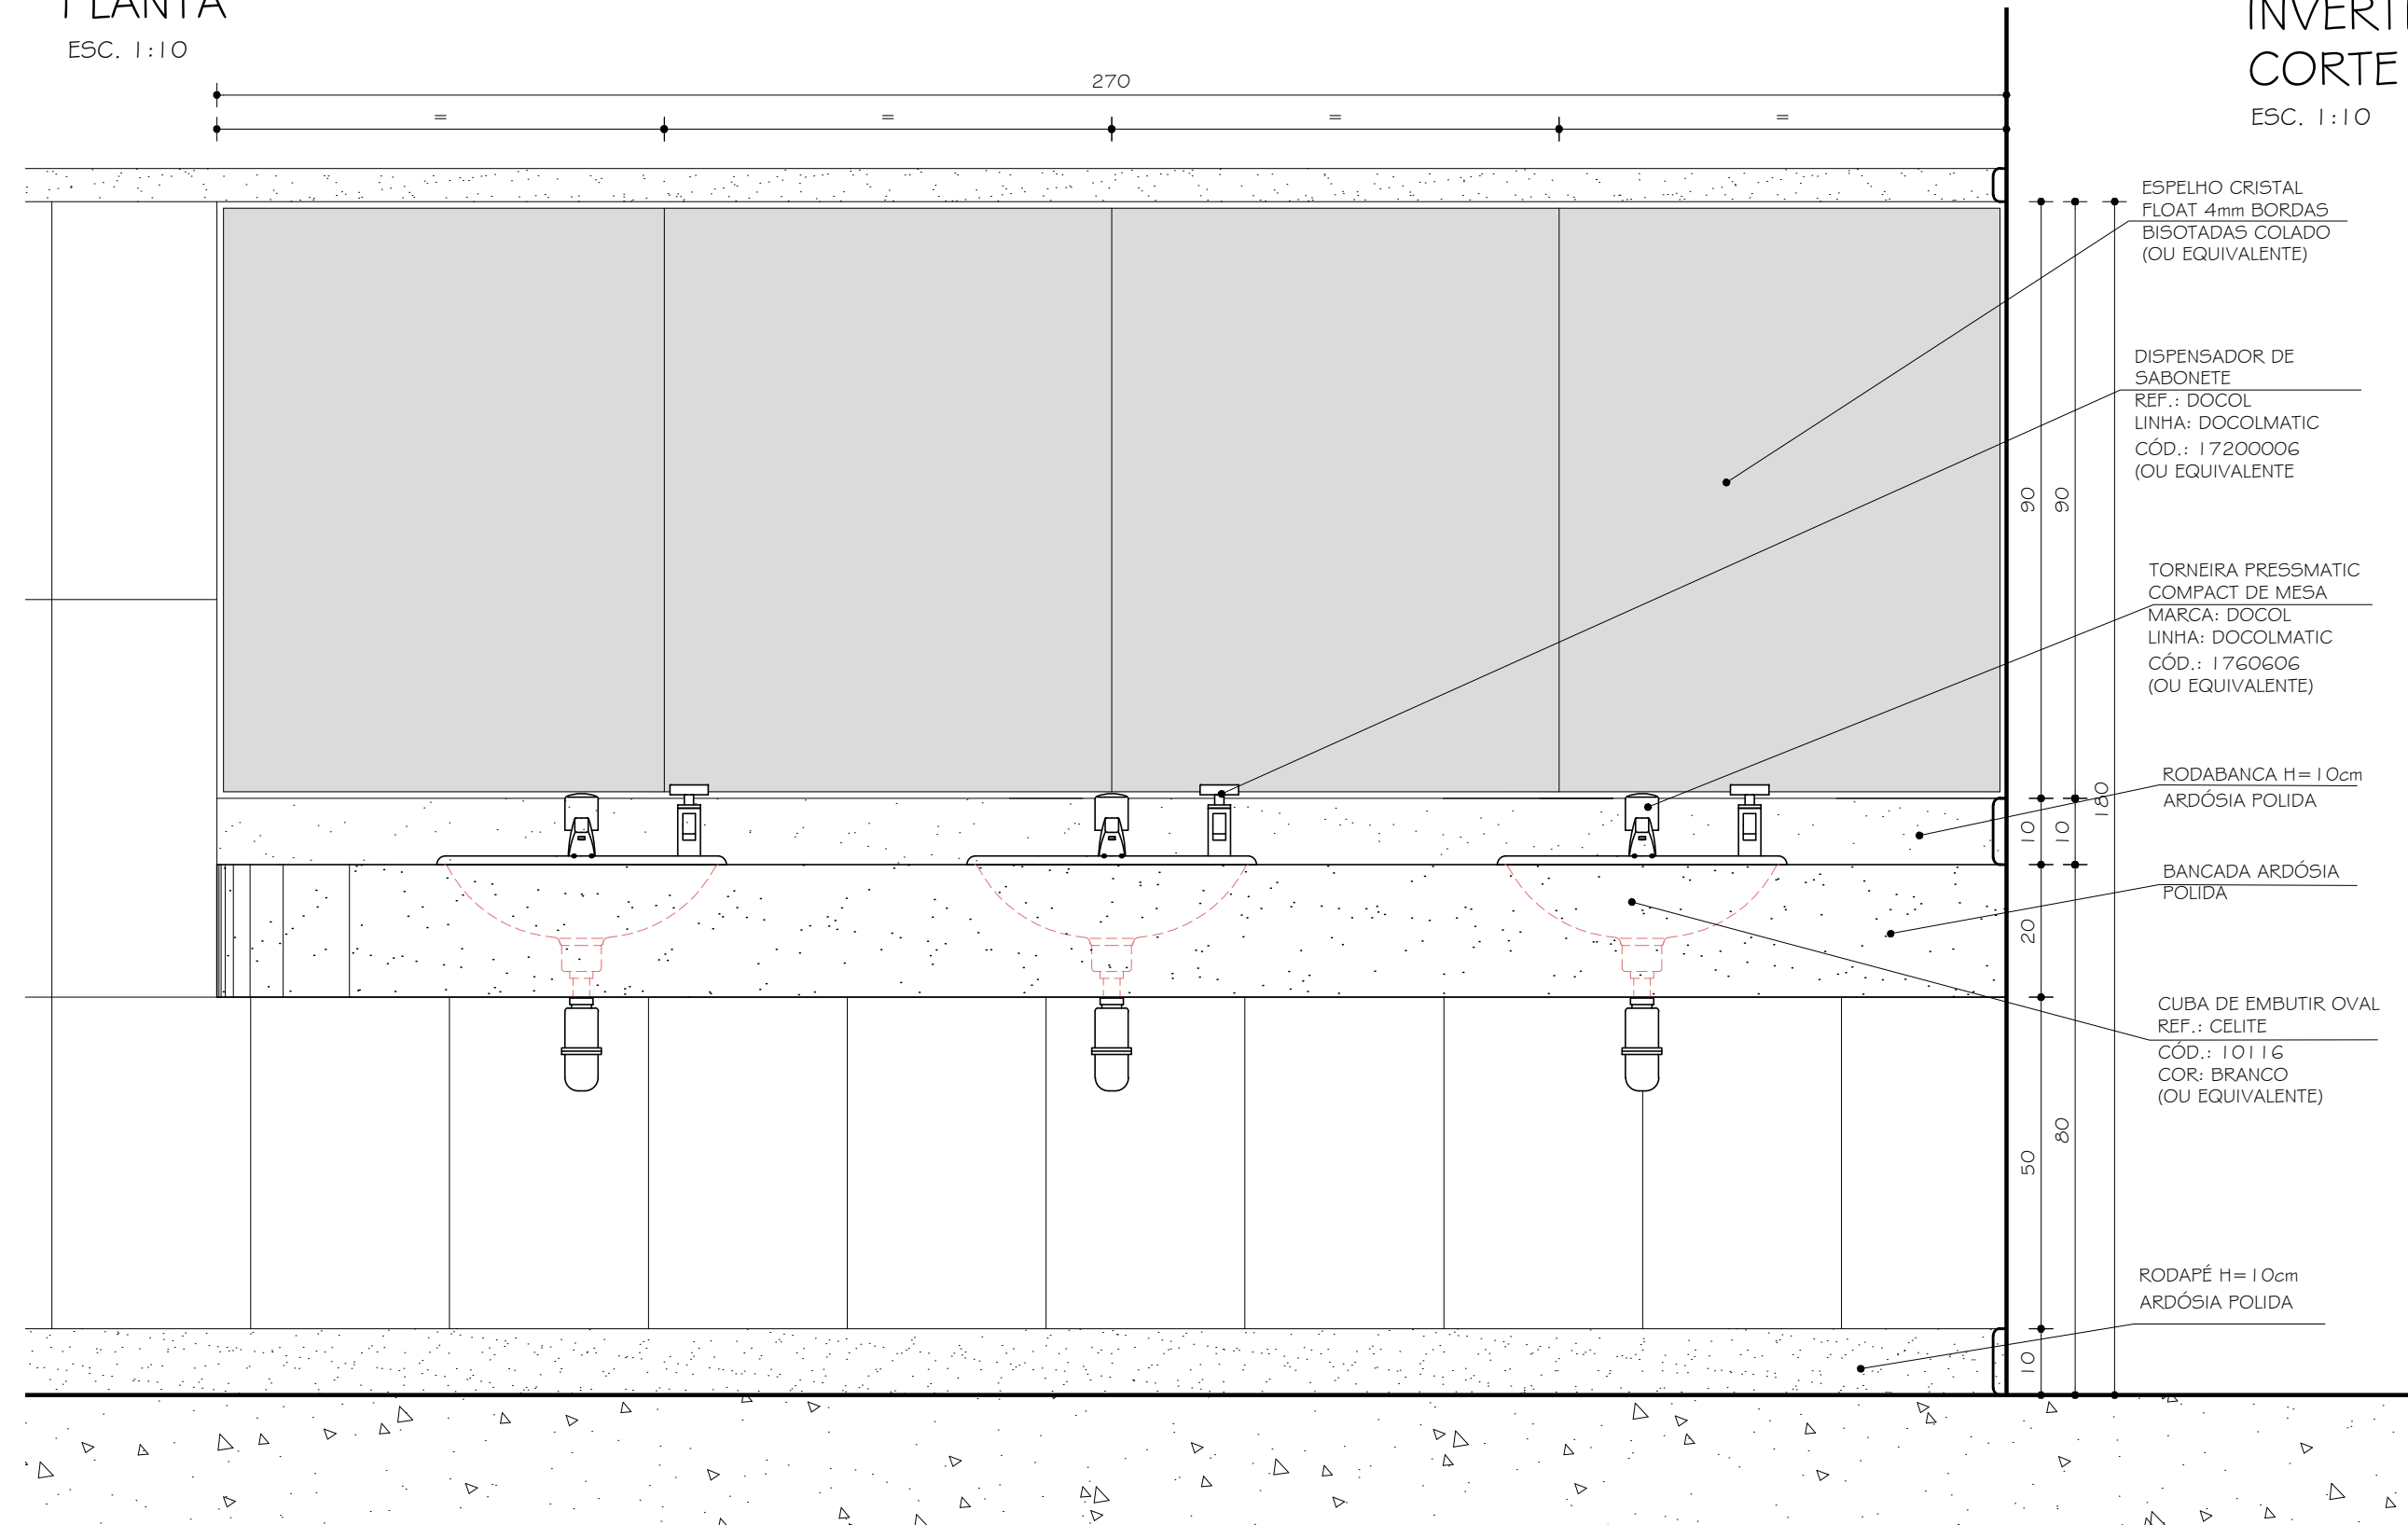
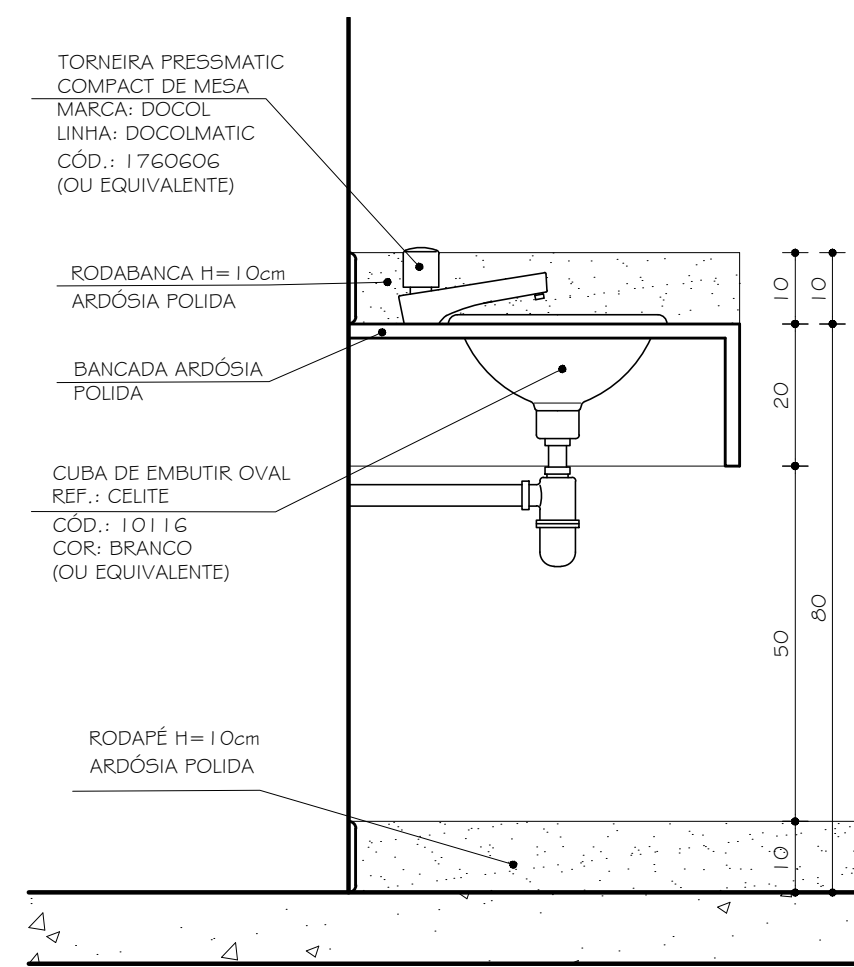
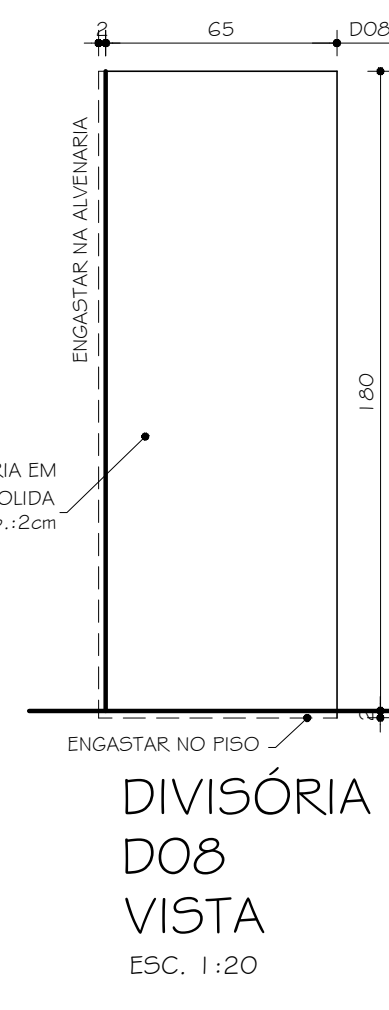
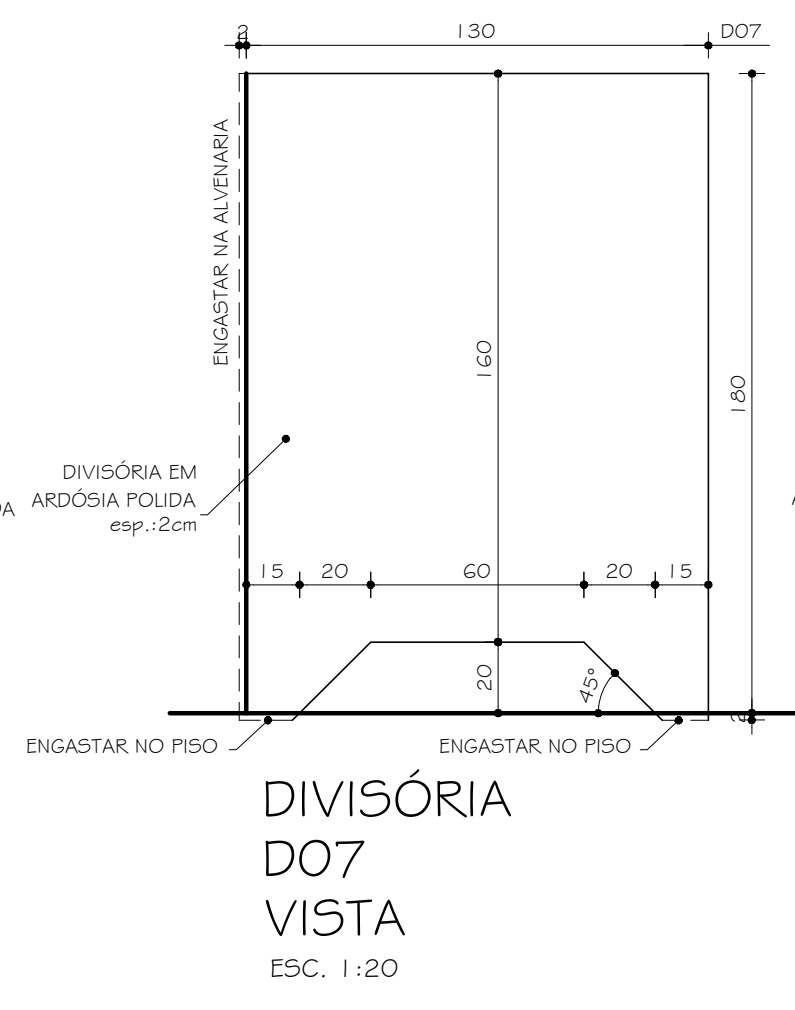
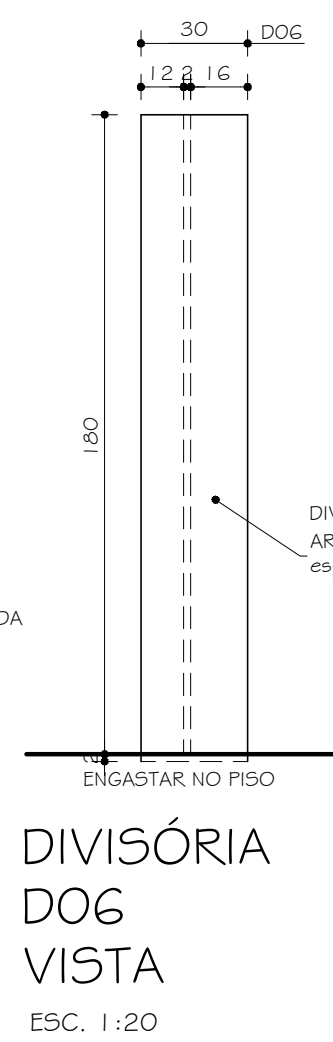
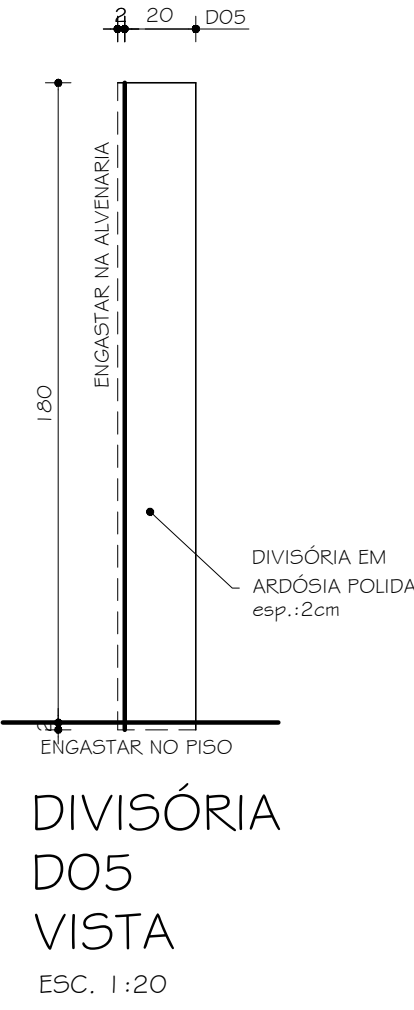


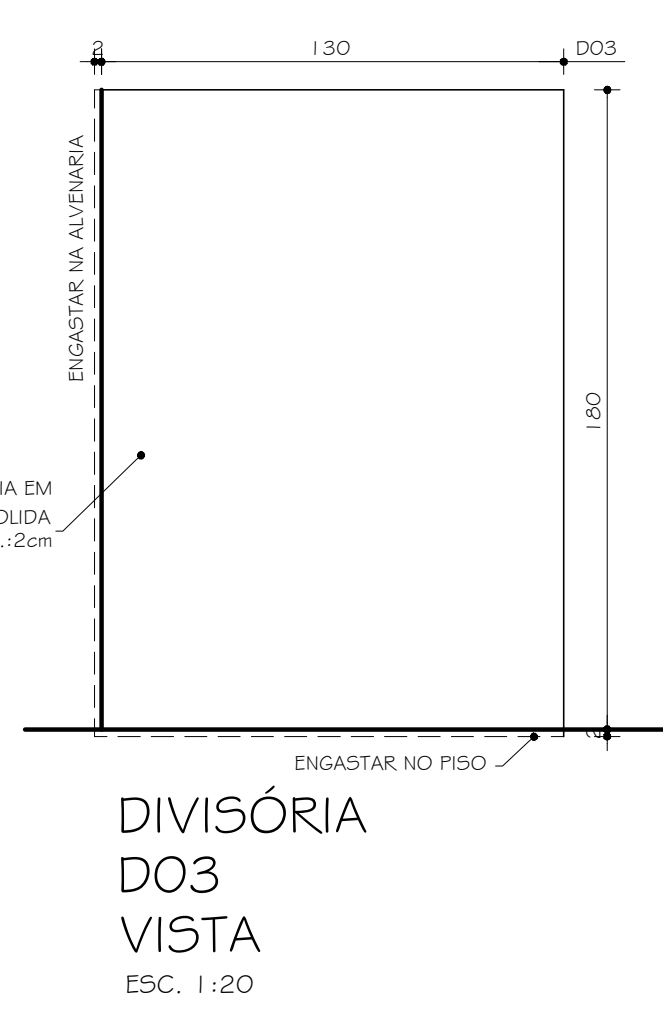


BANCADAS B01 / B03 / B05
IGUAIS A B02 / B04 / B06 INVERTIDAS
PLANTA
ESC. 1:10

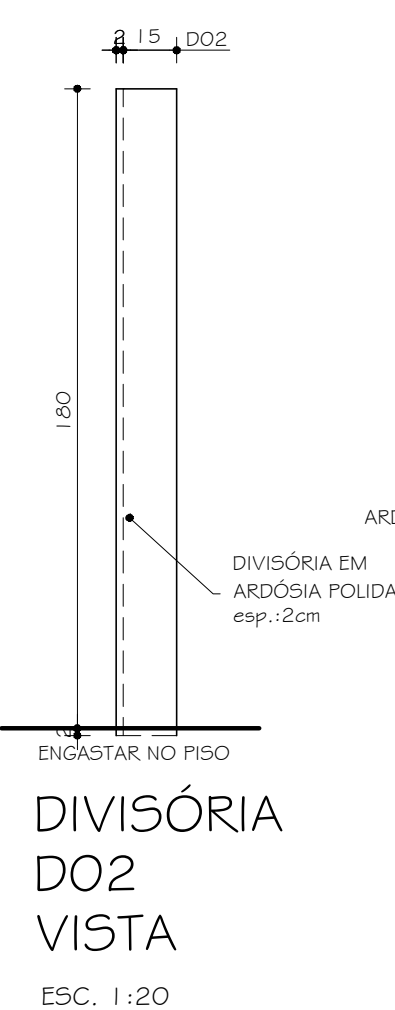


BANCADAS B01 / B03 / B05
IGUAIS A B02 / B04 / B06 INVERTIDAS
VISTA A
ESC. 1:10

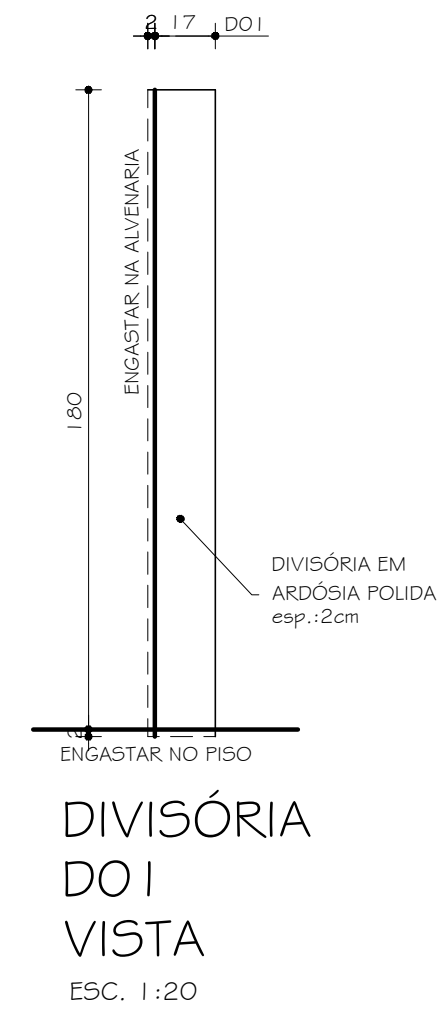


BANCADAS B01 / B03 / B05
IGUAIS A B02 / B04 / B06
INVERTIDAS
CORTE AA
ESC. 1:10

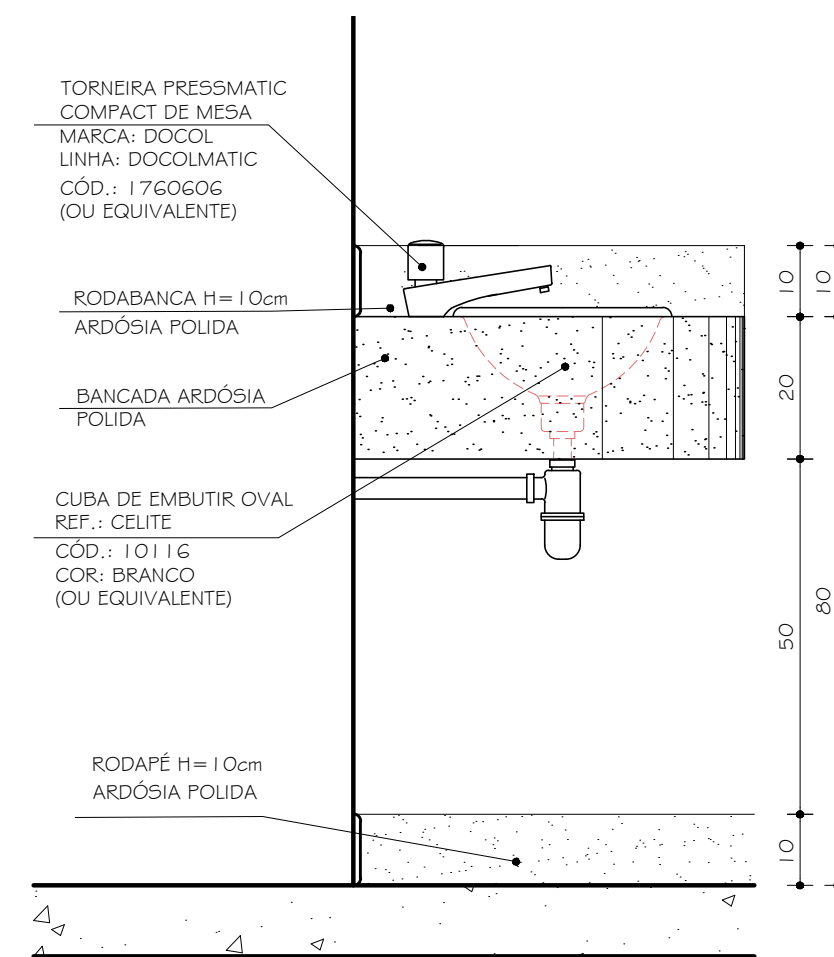


BANCADAS B01 / B03 / B05
IGUAIS A B02 / B04 / B06
INVERTIDAS
VISTA B
ESC. 1:10

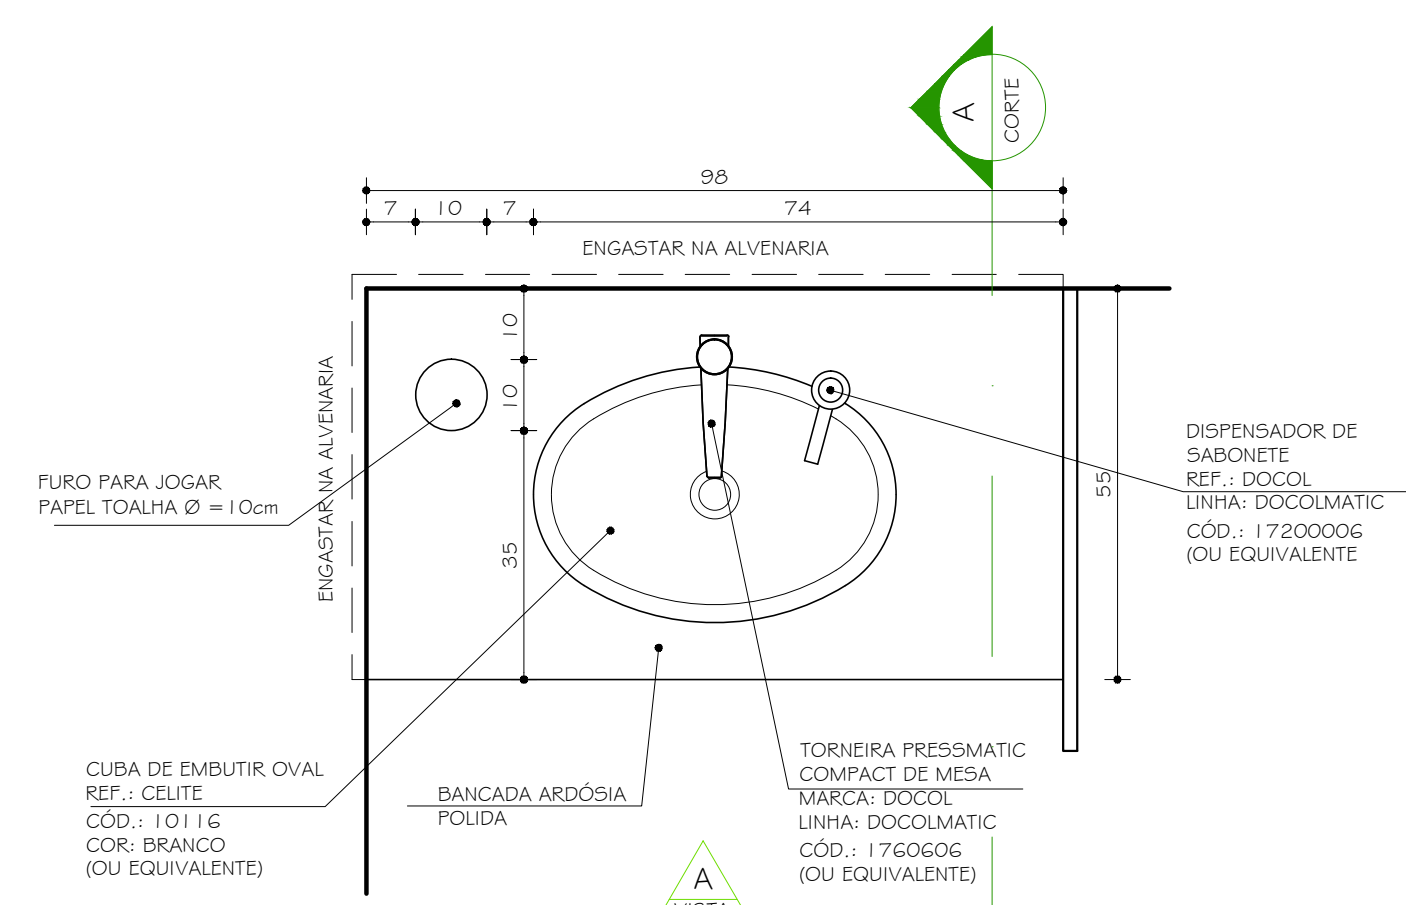

BANCADA B07 IGUAL A
B08 INVERTIDA
PLANTA
ESC. 1:10

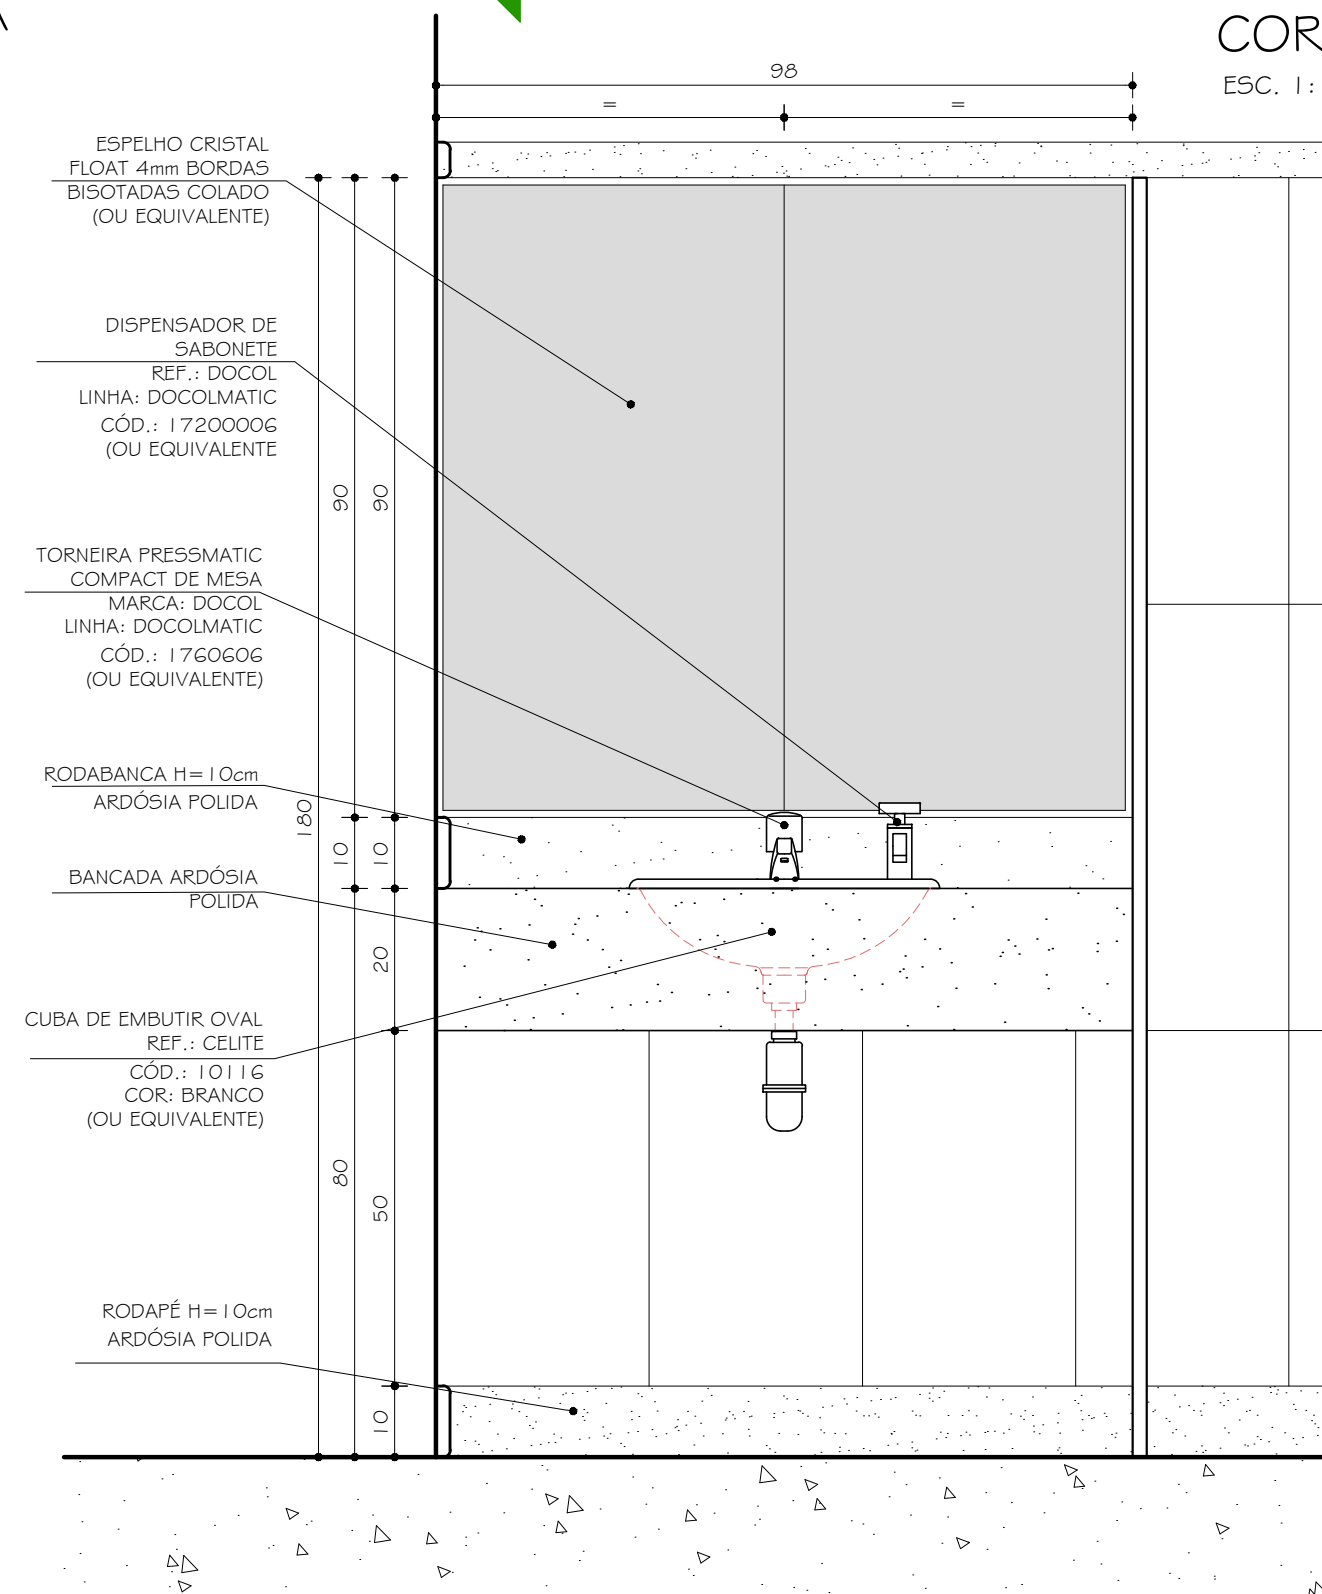

BANCADA B07 IGUAL A
B08 INVERTIDA
VISTA A
ESC. 1:10

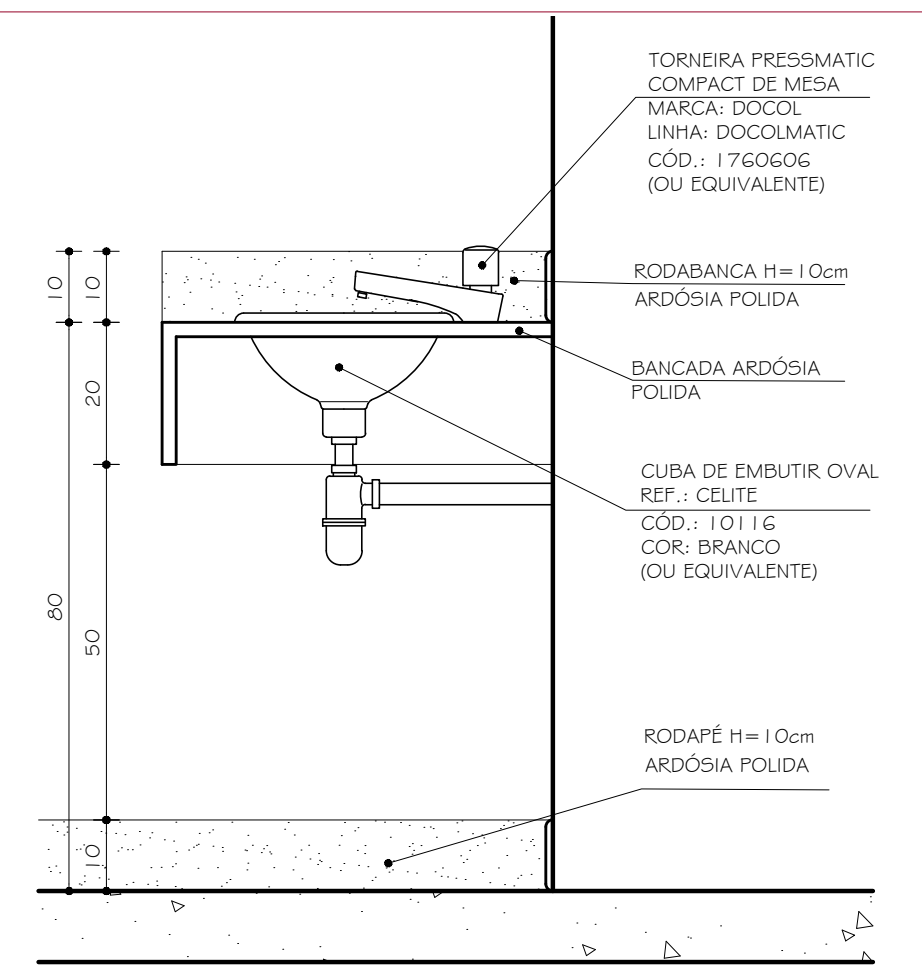

BANCADA B07 IGUAL A
B08 INVERTIDA
CORTE AA
ESC. 1:10

02	01.08.2011	ACRÉSSIMO RAMPA 02	
01	22.09.2009	REVISÃO DISTRIBUIÇÃO INTERNA E DETALHAMENTO	
00	15.09.2009	DETALHAMENTO	
Nº:	DATA	RESPONSÁVEL	DESCRIÇÃO DA REVISÃO:
FASE:			
PROJETO ARQUITETÔNICO EXECUTIVO			
OBSERVAÇÕES			
CONFERIR MEDIDAS NA OBRA			
BIBLIOTECA E ADMINISTRAÇÃO CAMPUS TEÓFILO OTONI			
AVENIDA DR. LUIS BOALI PORTO SALMAN, S/Nº - BAIRRO IPIRANGA - TEÓFILO OTONI/MG			
PROPRIETÁRIO:	UNIVERSIDADE FEDERAL DOS VALES DO JEQUITINHONHA E MUCURI		CNPJ 16.888.315/0001-57
TÍTULO			
BANCADAS B01 / B02 / B03 / B04 / B05 / B06 - PLANTA / VISTA A / VISTA B / CORTE AA BANCADAS B07 / B08 - PLANTA / VISTA A / CORTE AA DETALHAMENTO DIVISÓRIAS - D01 / D02 / D03 / D04 / D05 / D06 / D07 / D08			
AUTOR PROJETO ARQUITETÔNICO / RT:			
CLÁUDIO DE MELO ROCHA CREA 66.437/D - MG			
DETALHAMENTO:			
TREC - TOMAZ RIGOTTO ENGENHARIA E CONSTRUÇÕES LTDA CREA 27.670 - MG			
VERSÃO:	DATA:	AUTOCAD:	FOLHA:
VERSAO 1	22.09.2009		12/14
ARQUIVO: UFVJM_CTO_BIBLIO_ARQEX_VO1 F09-11_R03			