




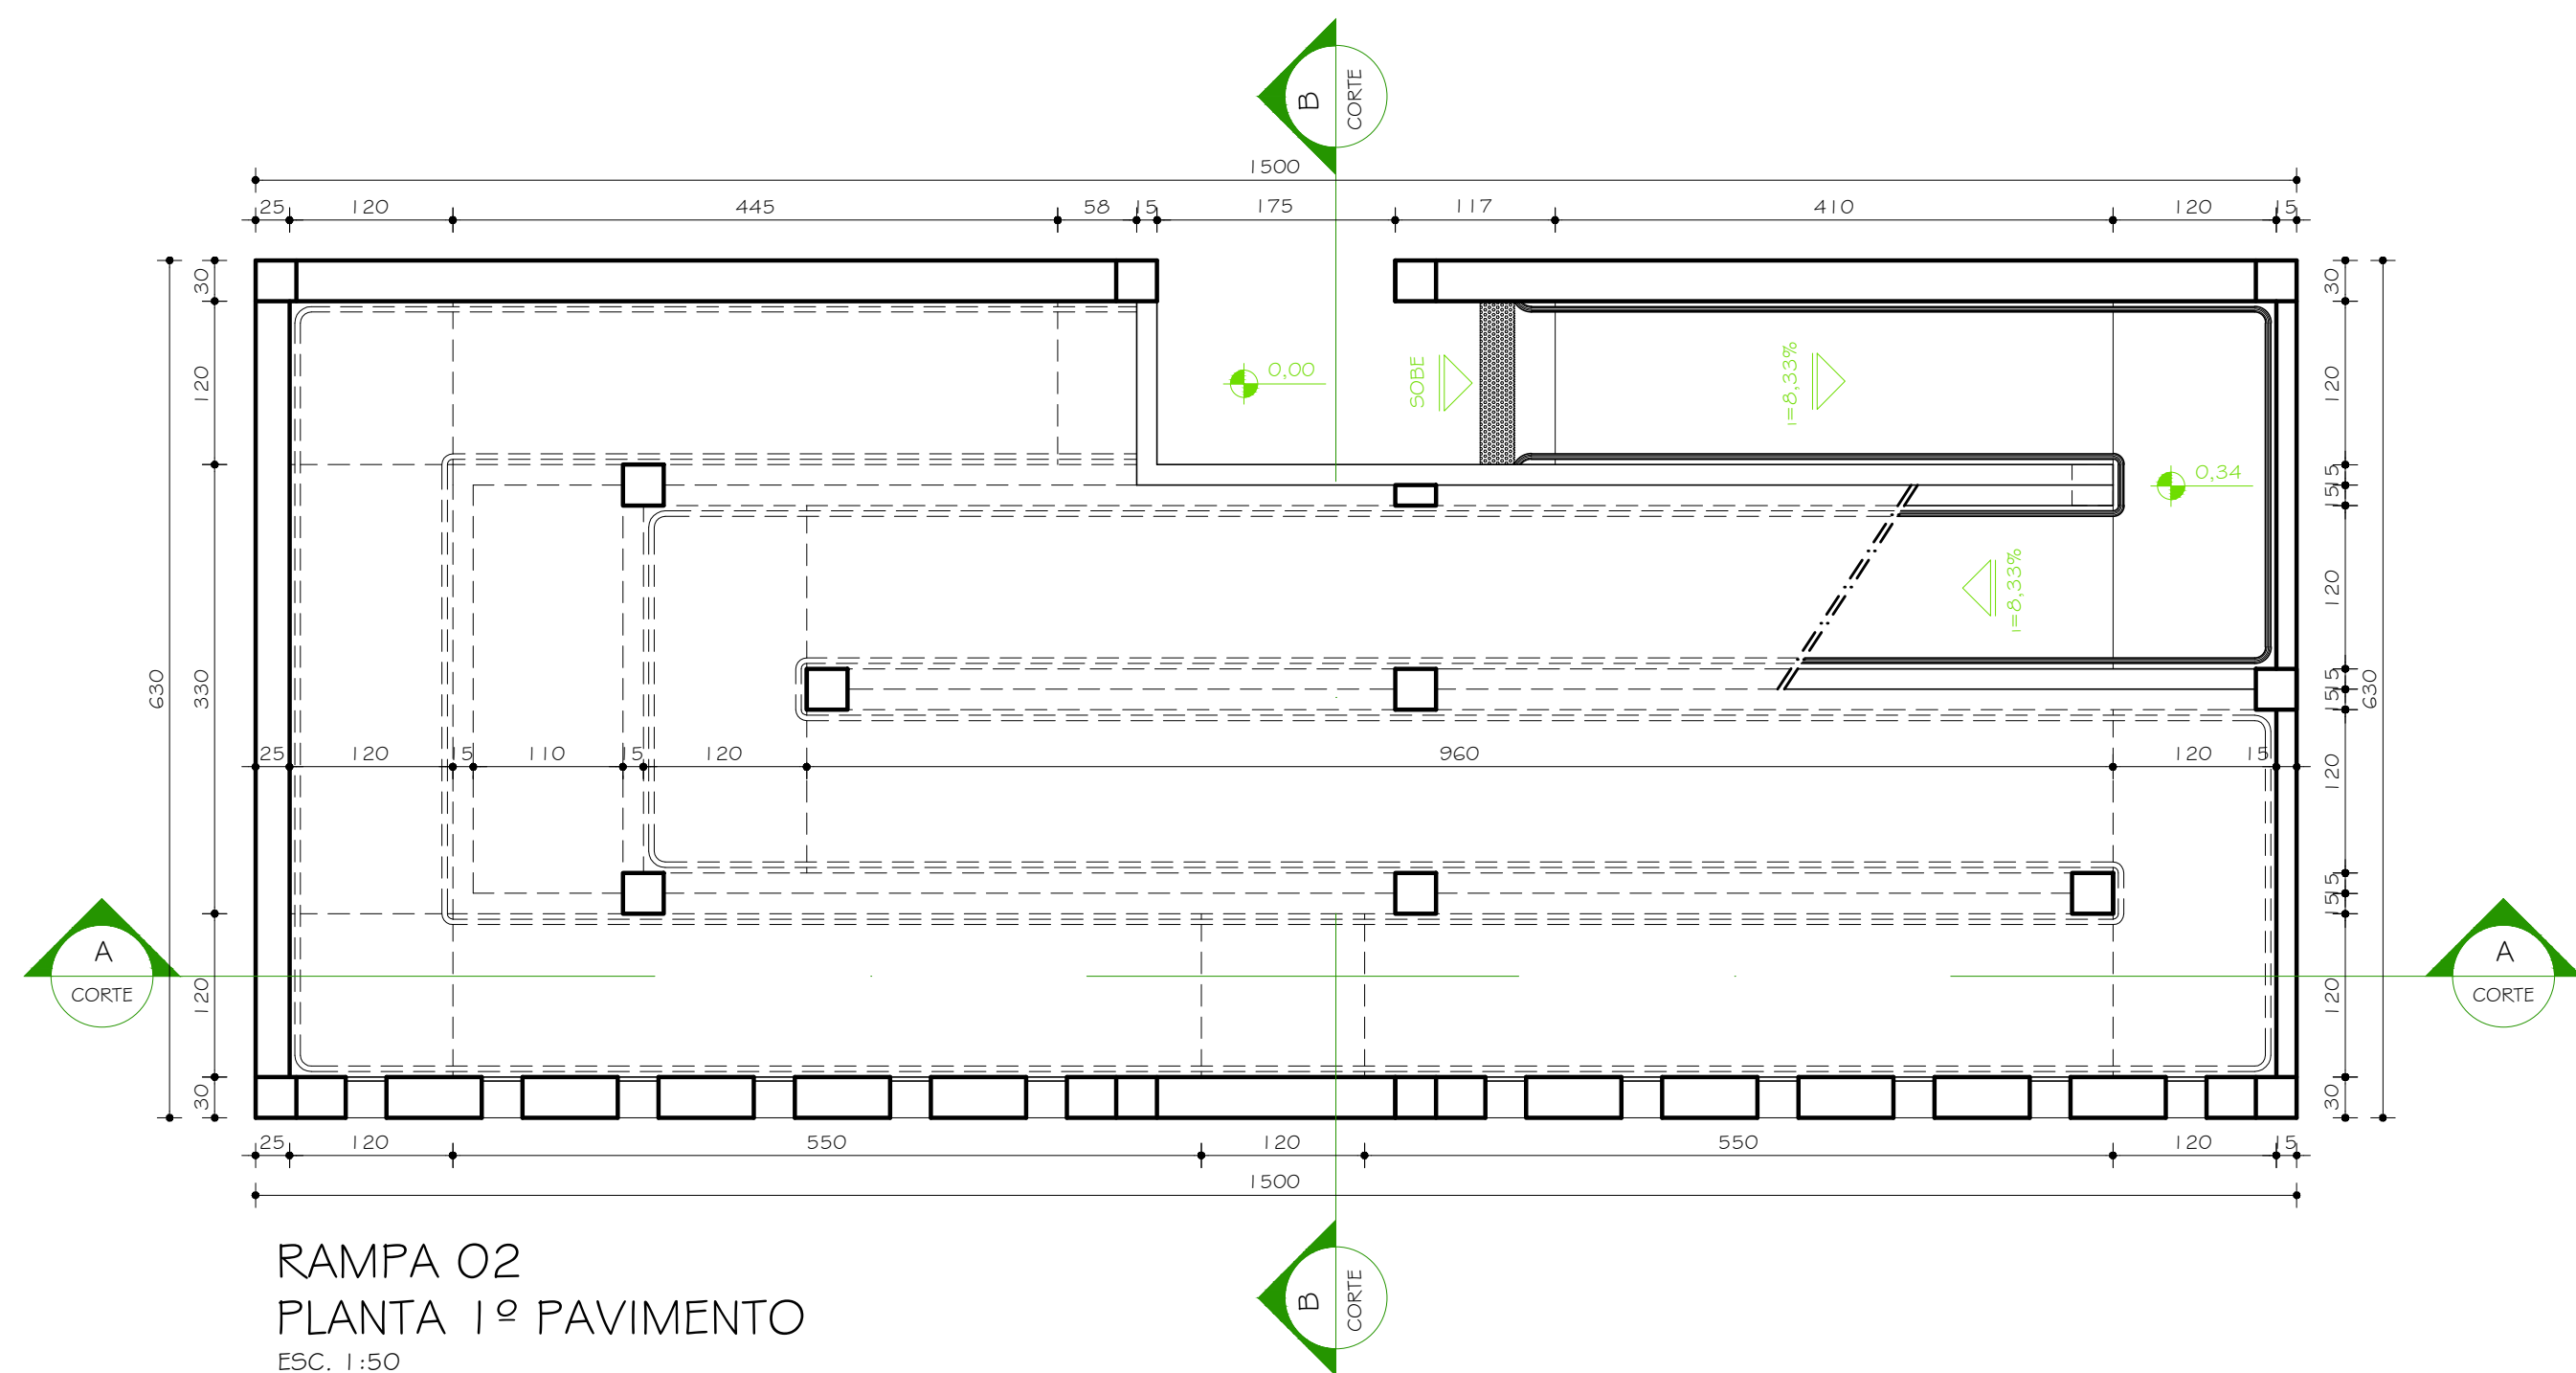


RAMPA 02
PLANTA 1º PAVIMENTO
ESC. 1:50

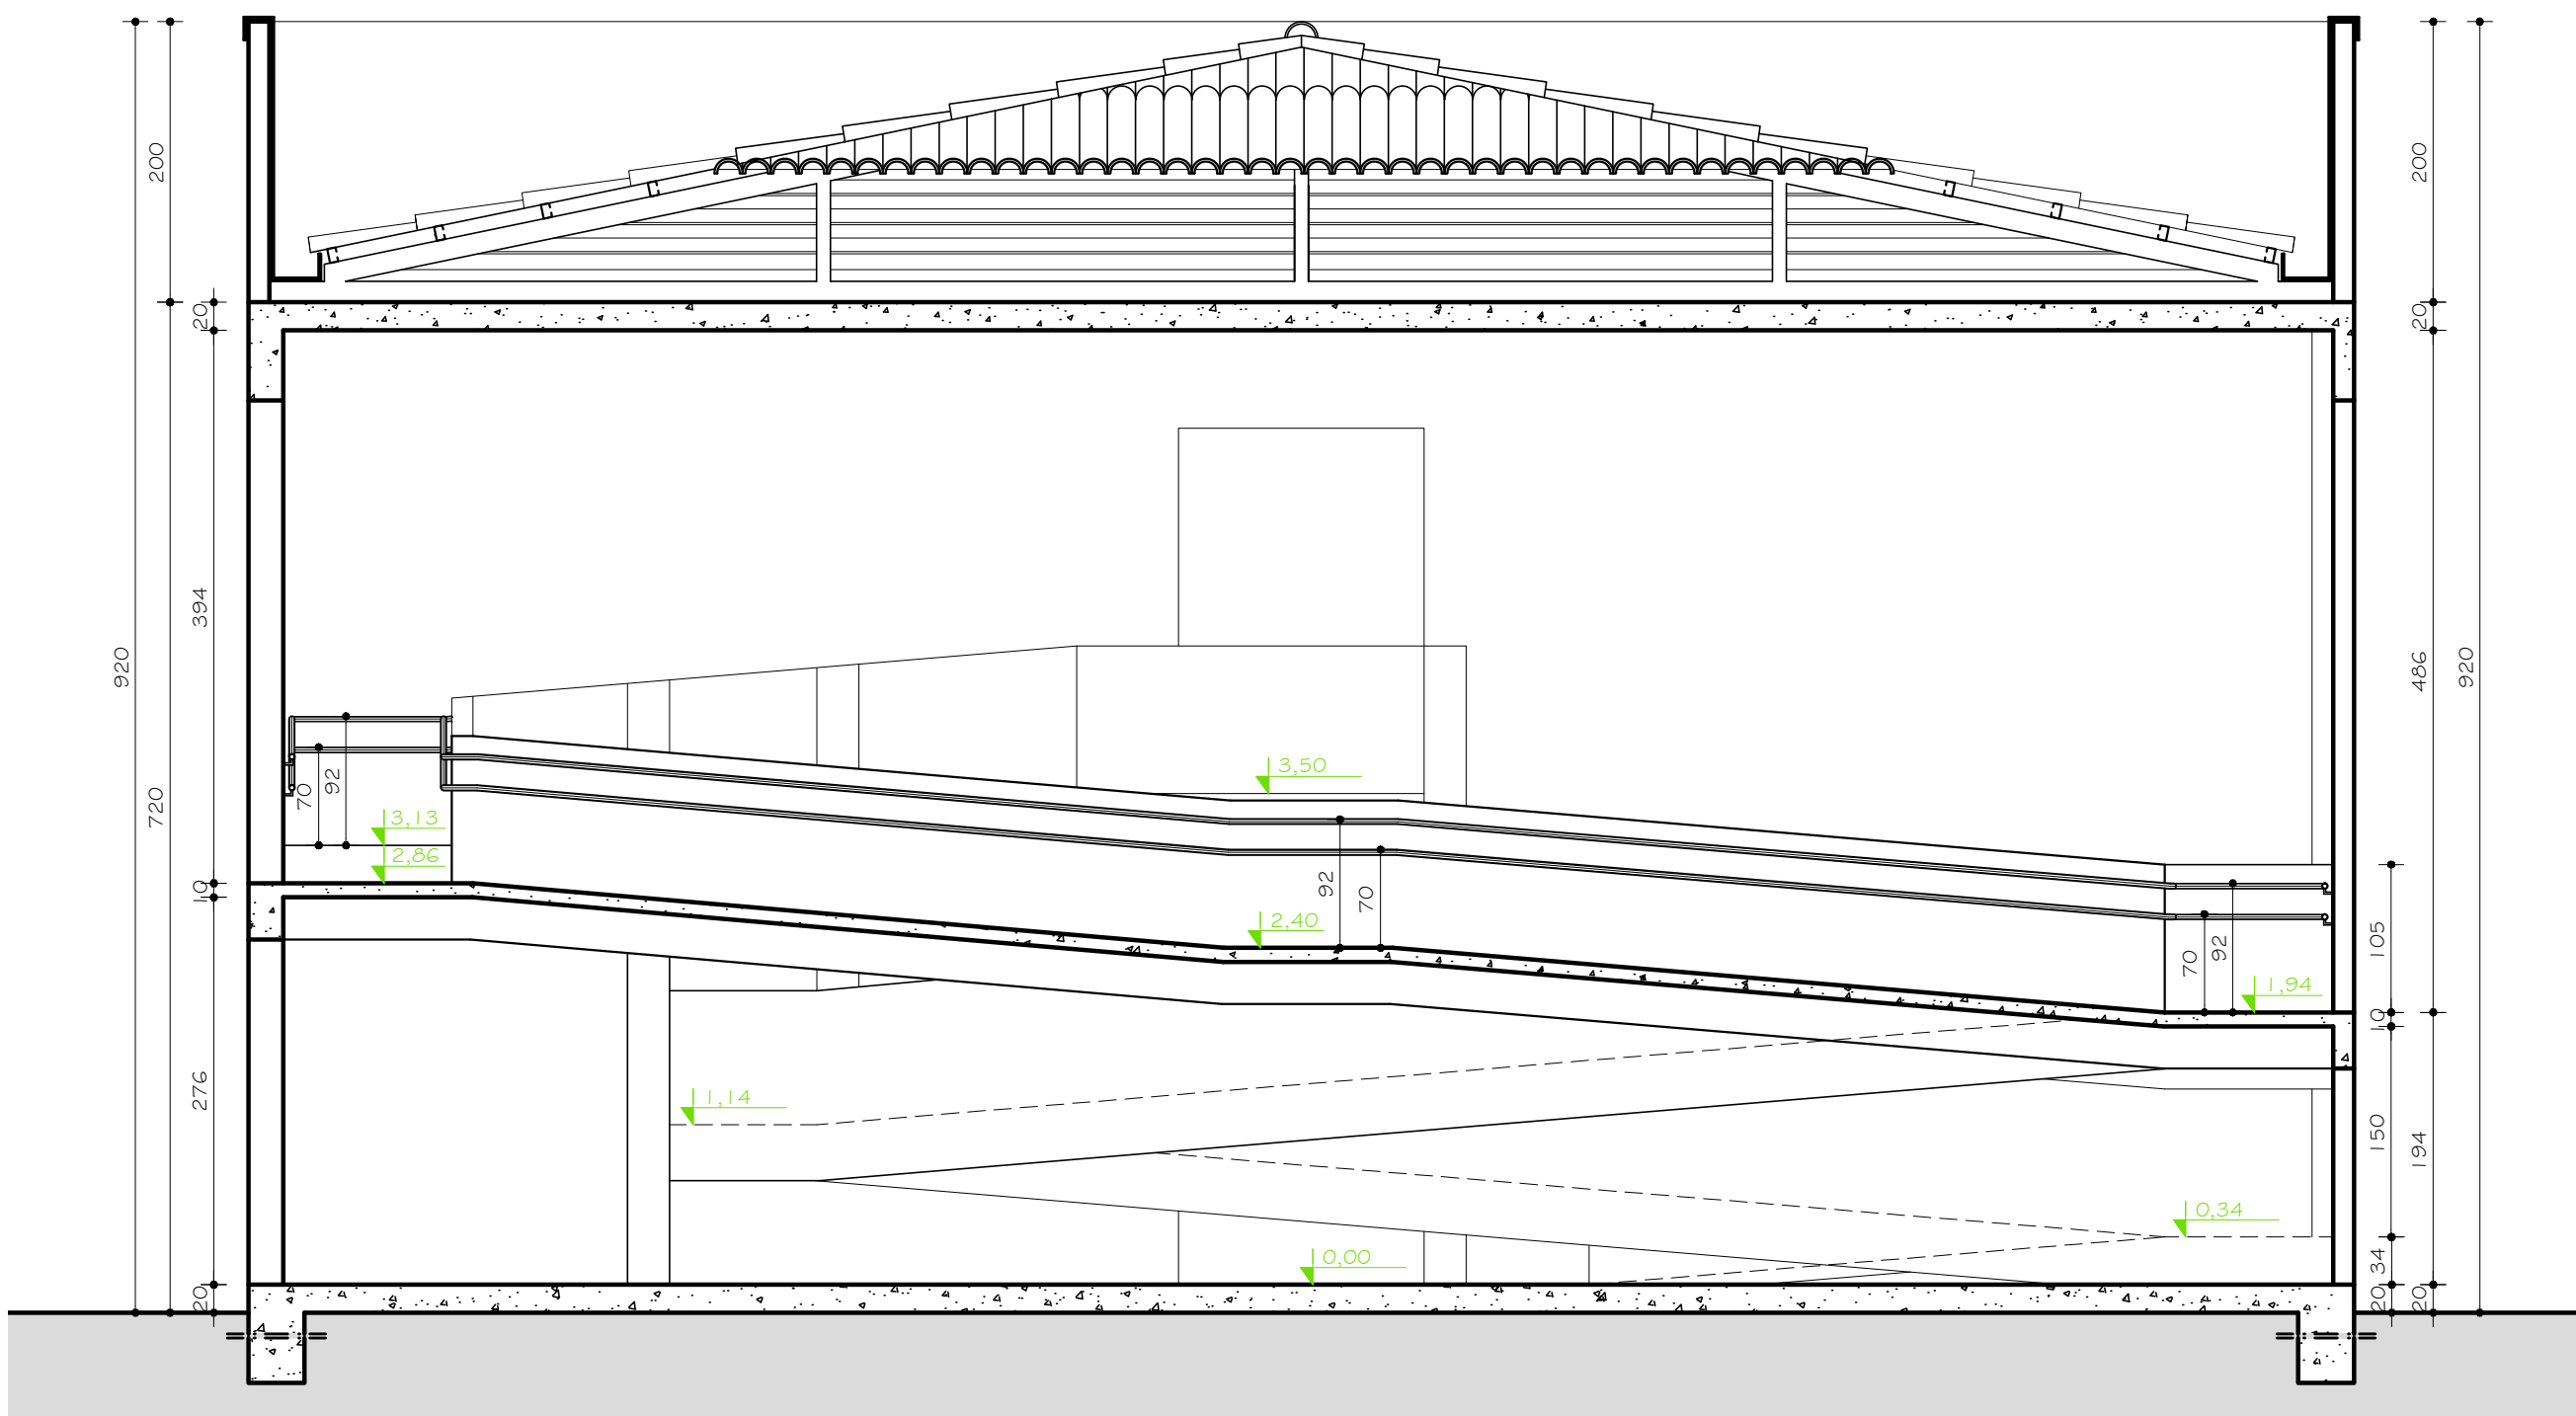

CORTE AA
ESC. 1:50

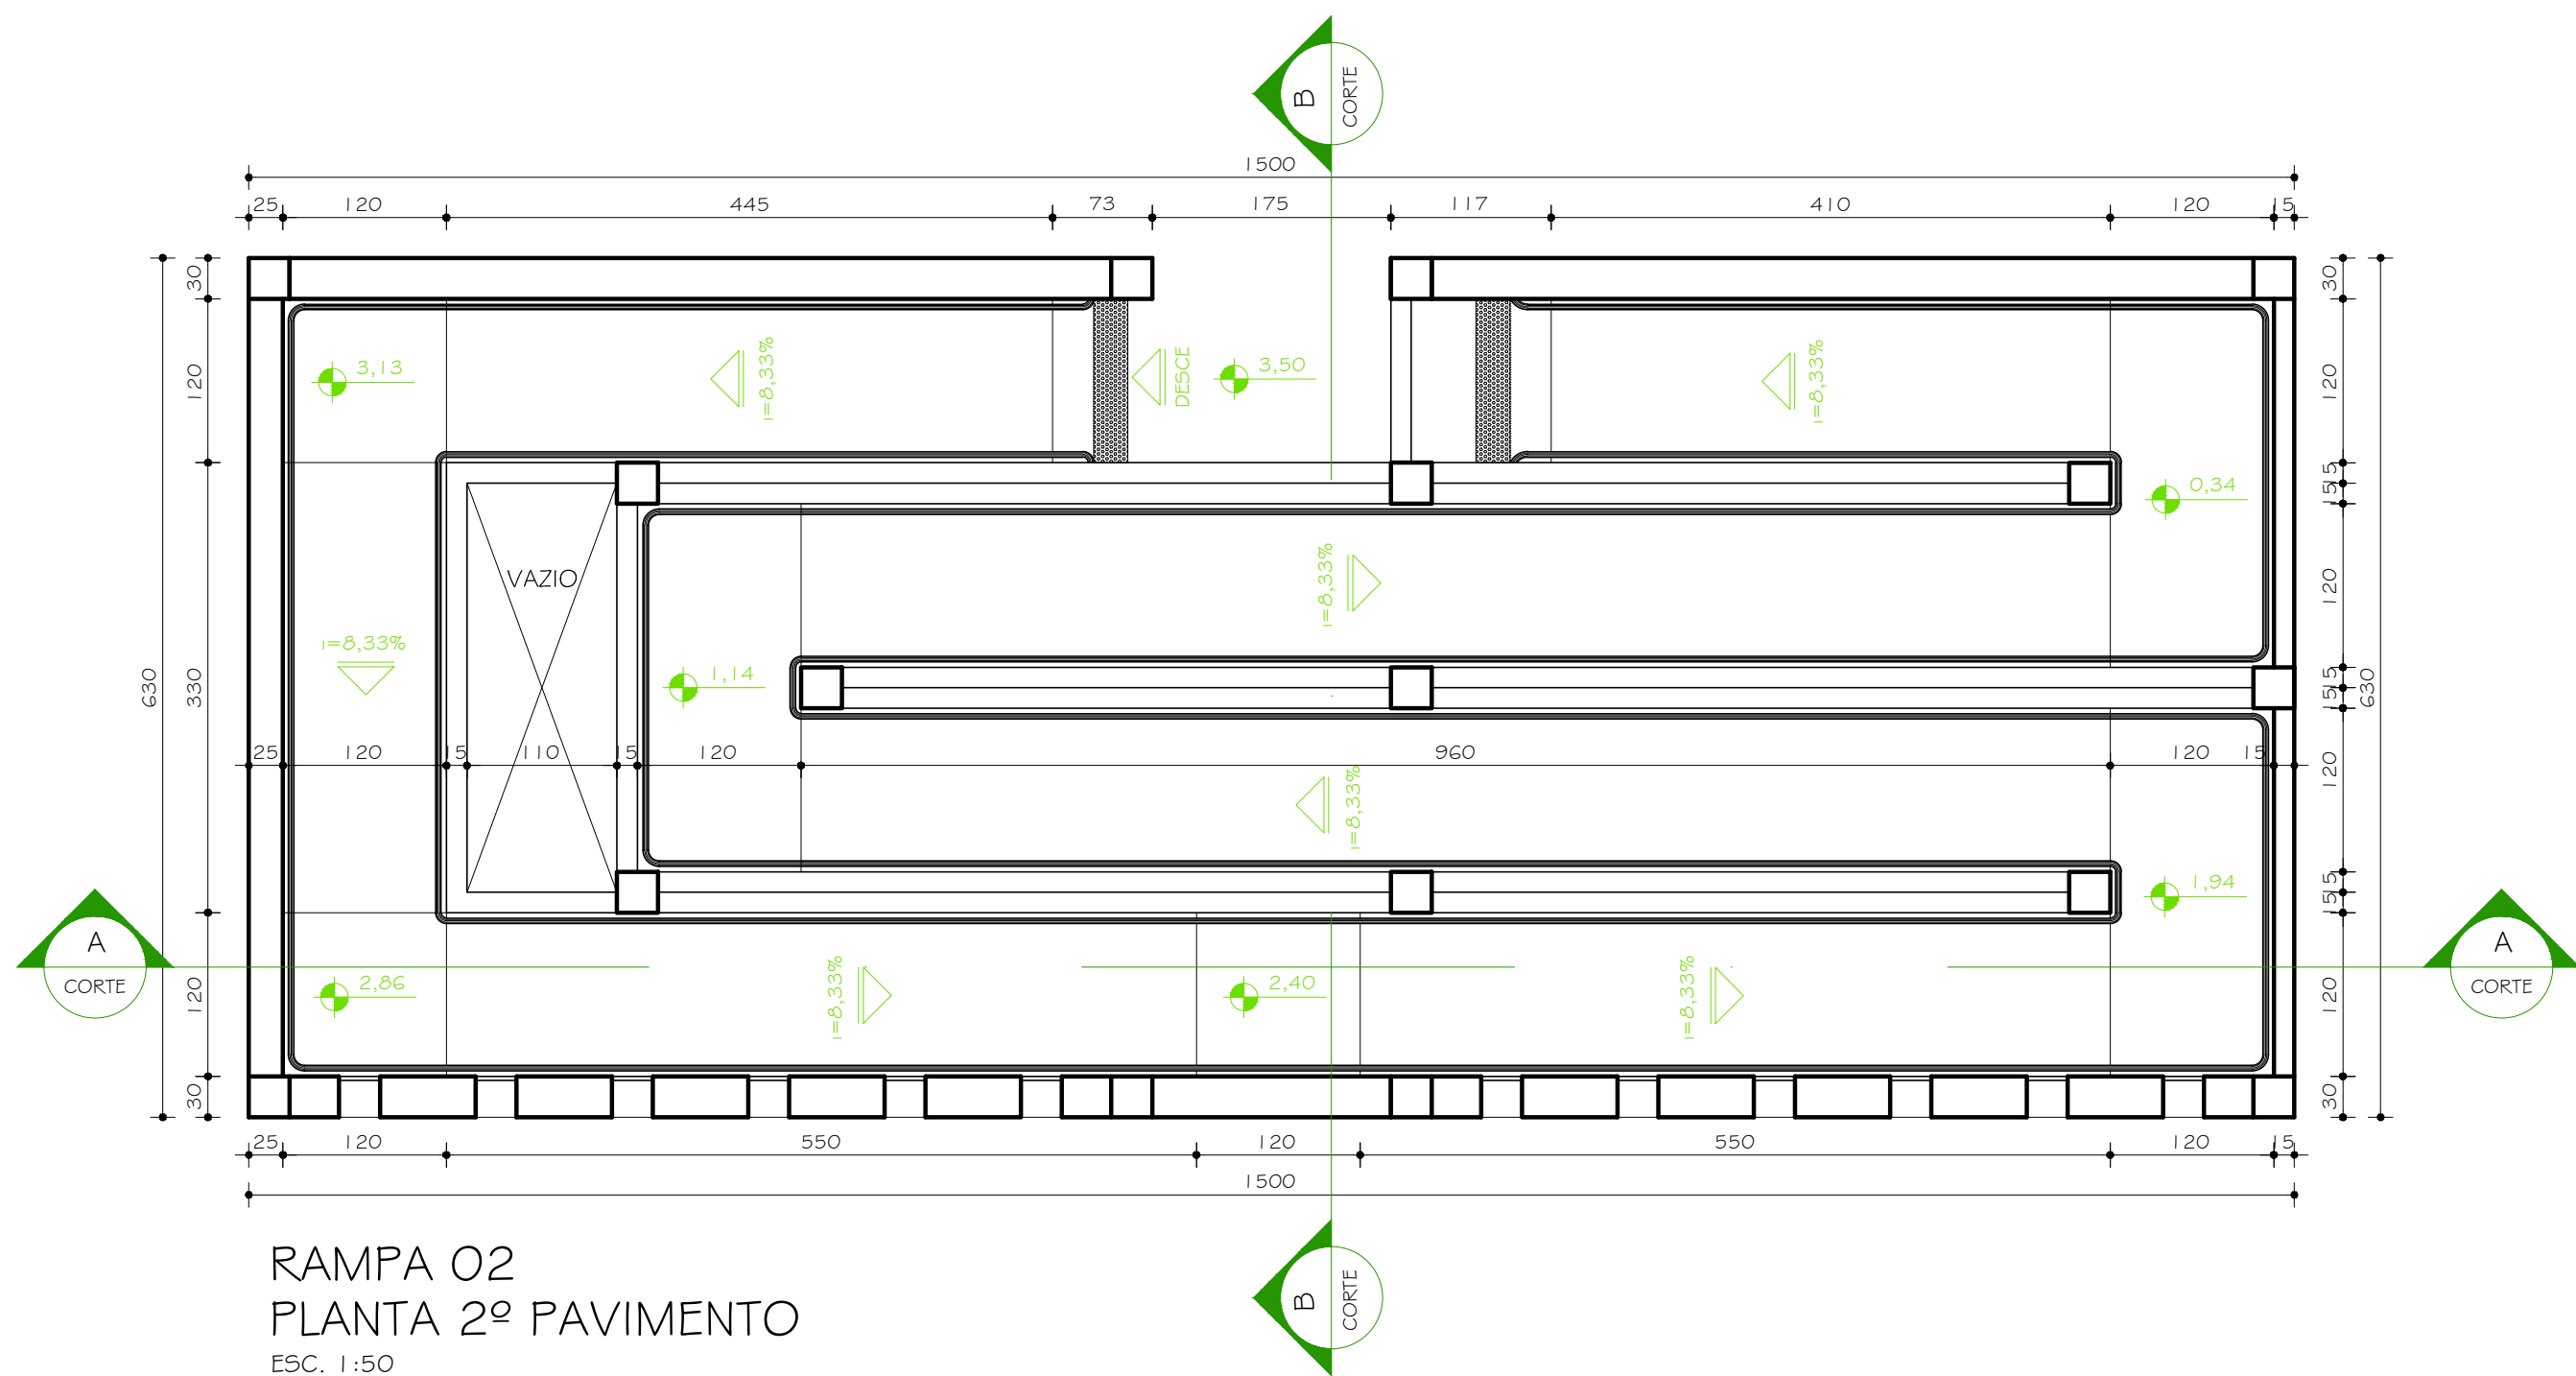

RAMPA 02
PLANTA 2º PAVIMENTO
ESC. 1:50

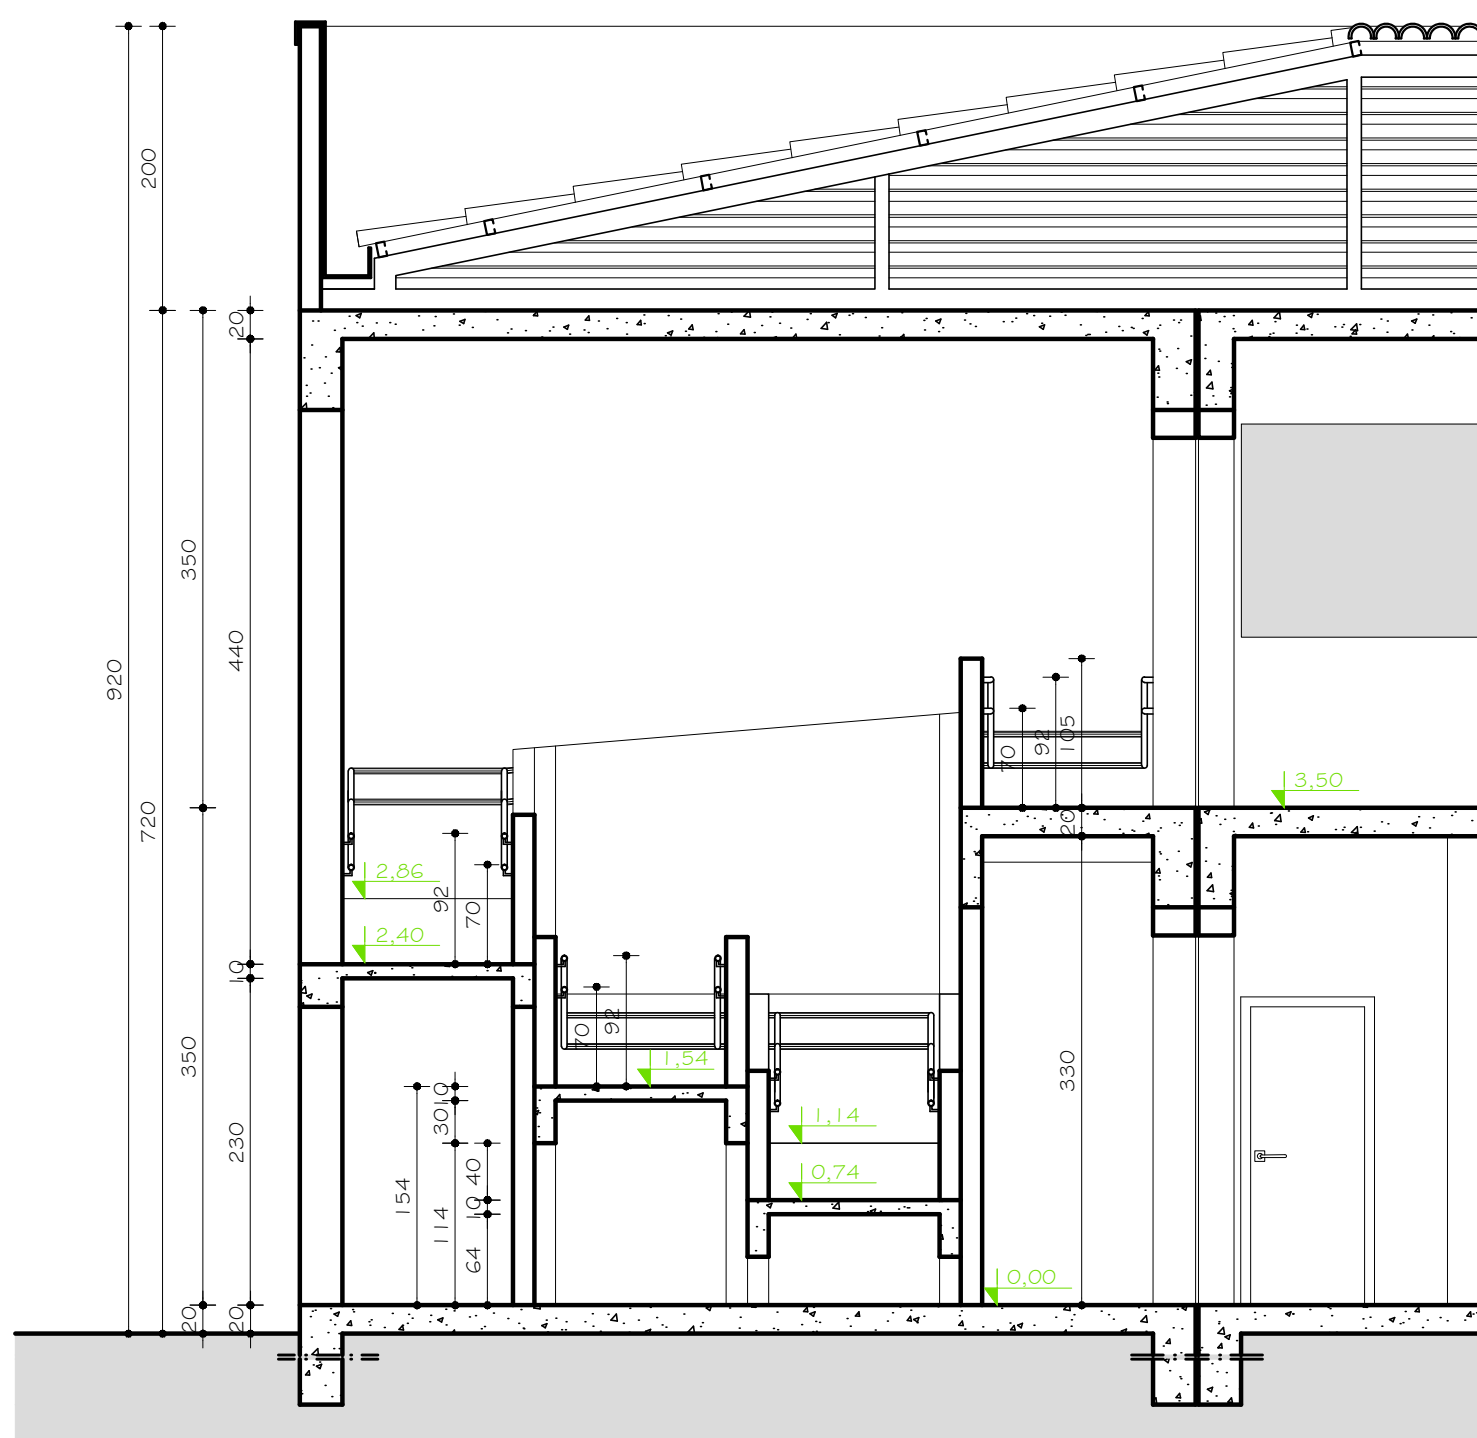

CORTE BB
ESC. 1:50

02	01.08.2011		ACRÉSSIMO RAMPA 02
01	22.09.2009		REVISÃO DISTRIBUIÇÃO INTERNA E DETALHAMENTO
00	15.09.2009		DETALHAMENTO
Nº:	DATA	RESPONSÁVEL	DESCRIÇÃO DA REVISÃO:
FASE:			
PROJETO ARQUITETÔNICO EXECUTIVO			
OBSERVAÇÕES			
CONFERIR MEDIDAS NA OBRA			
BIBLIOTECA E ADMINISTRAÇÃO CAMPUS TEÓFILO OTONI			
AVENIDA DR. LUIS BOALI PORTO SALMAN, S/Nº - BAIRRO IPIRANGA - TEÓFILO OTONI/MG			
PROPRIETÁRIO:	UNIVERSIDADE FEDERAL DOS VALES DO JEQUITINHONHA E MUCURI	CNPJ	16.888.315/0001-57
TÍTULO			
DETALHAMENTO RAMPA 02 - PLANTA 1º PAVTO / PLANTA 2º PAVTO CORTE AA / CORTE BB			
AUTOR PROJETO ARQUITETÔNICO / RT:			
CLÁUDIO DE MELO ROCHA CREA 66.437/D - MG			
DETALHAMENTO:			
TREC - TOMAZ RIGOTTO ENGENHARIA E CONSTRUÇÕES LTDA CREA 27.670 - MG			
VERSÃO:	DATA:	AUTOCAD:	FOLHA:
VERSÃO 1	22.09.2009		
ARQUIVO: UFVJM_CTO_BIBLIO_ARQEX_VO1 F13_RO3			14/14