



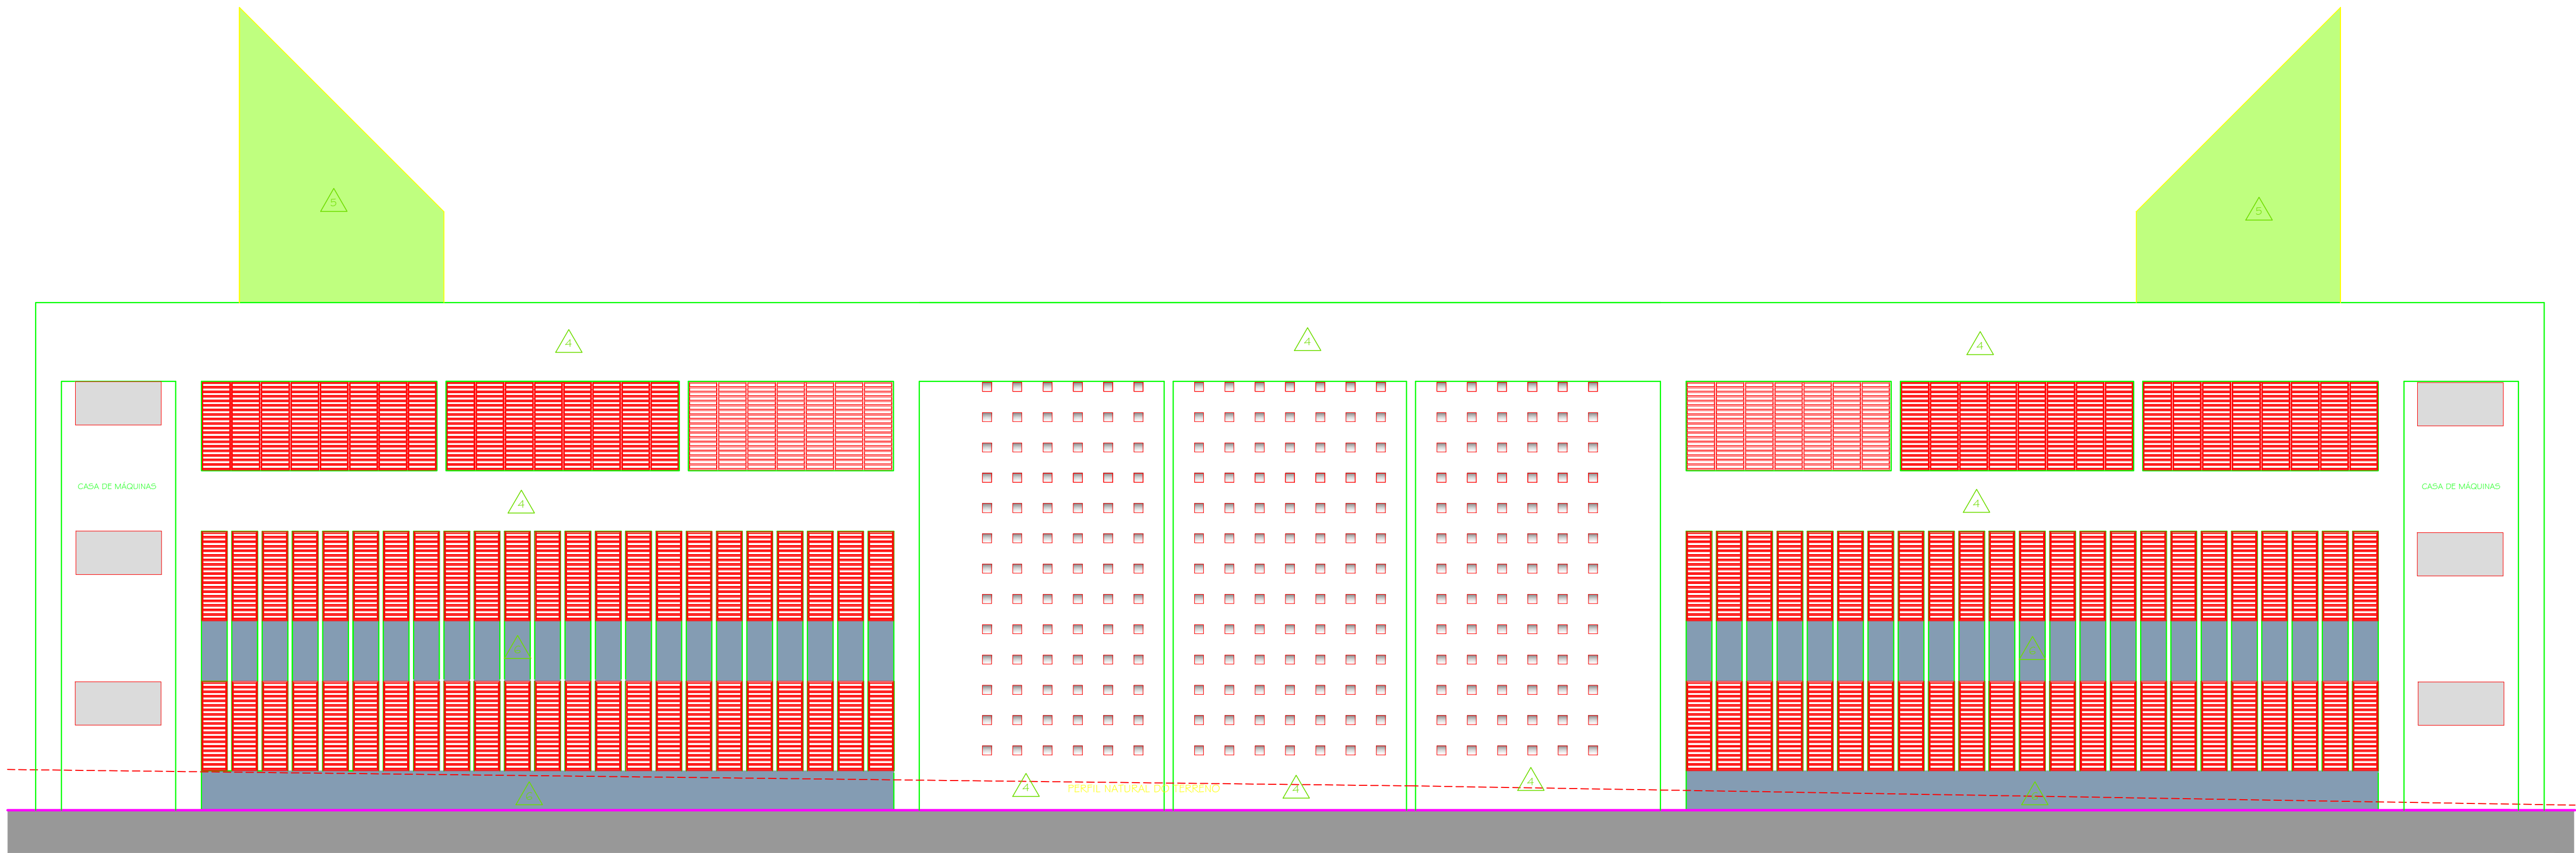

FACHADA SUDESTE

ESC. 1:125
92 BRISES 85X295 cm
4 BRISES 770X295 cm
2 BRISES 677X295 cm

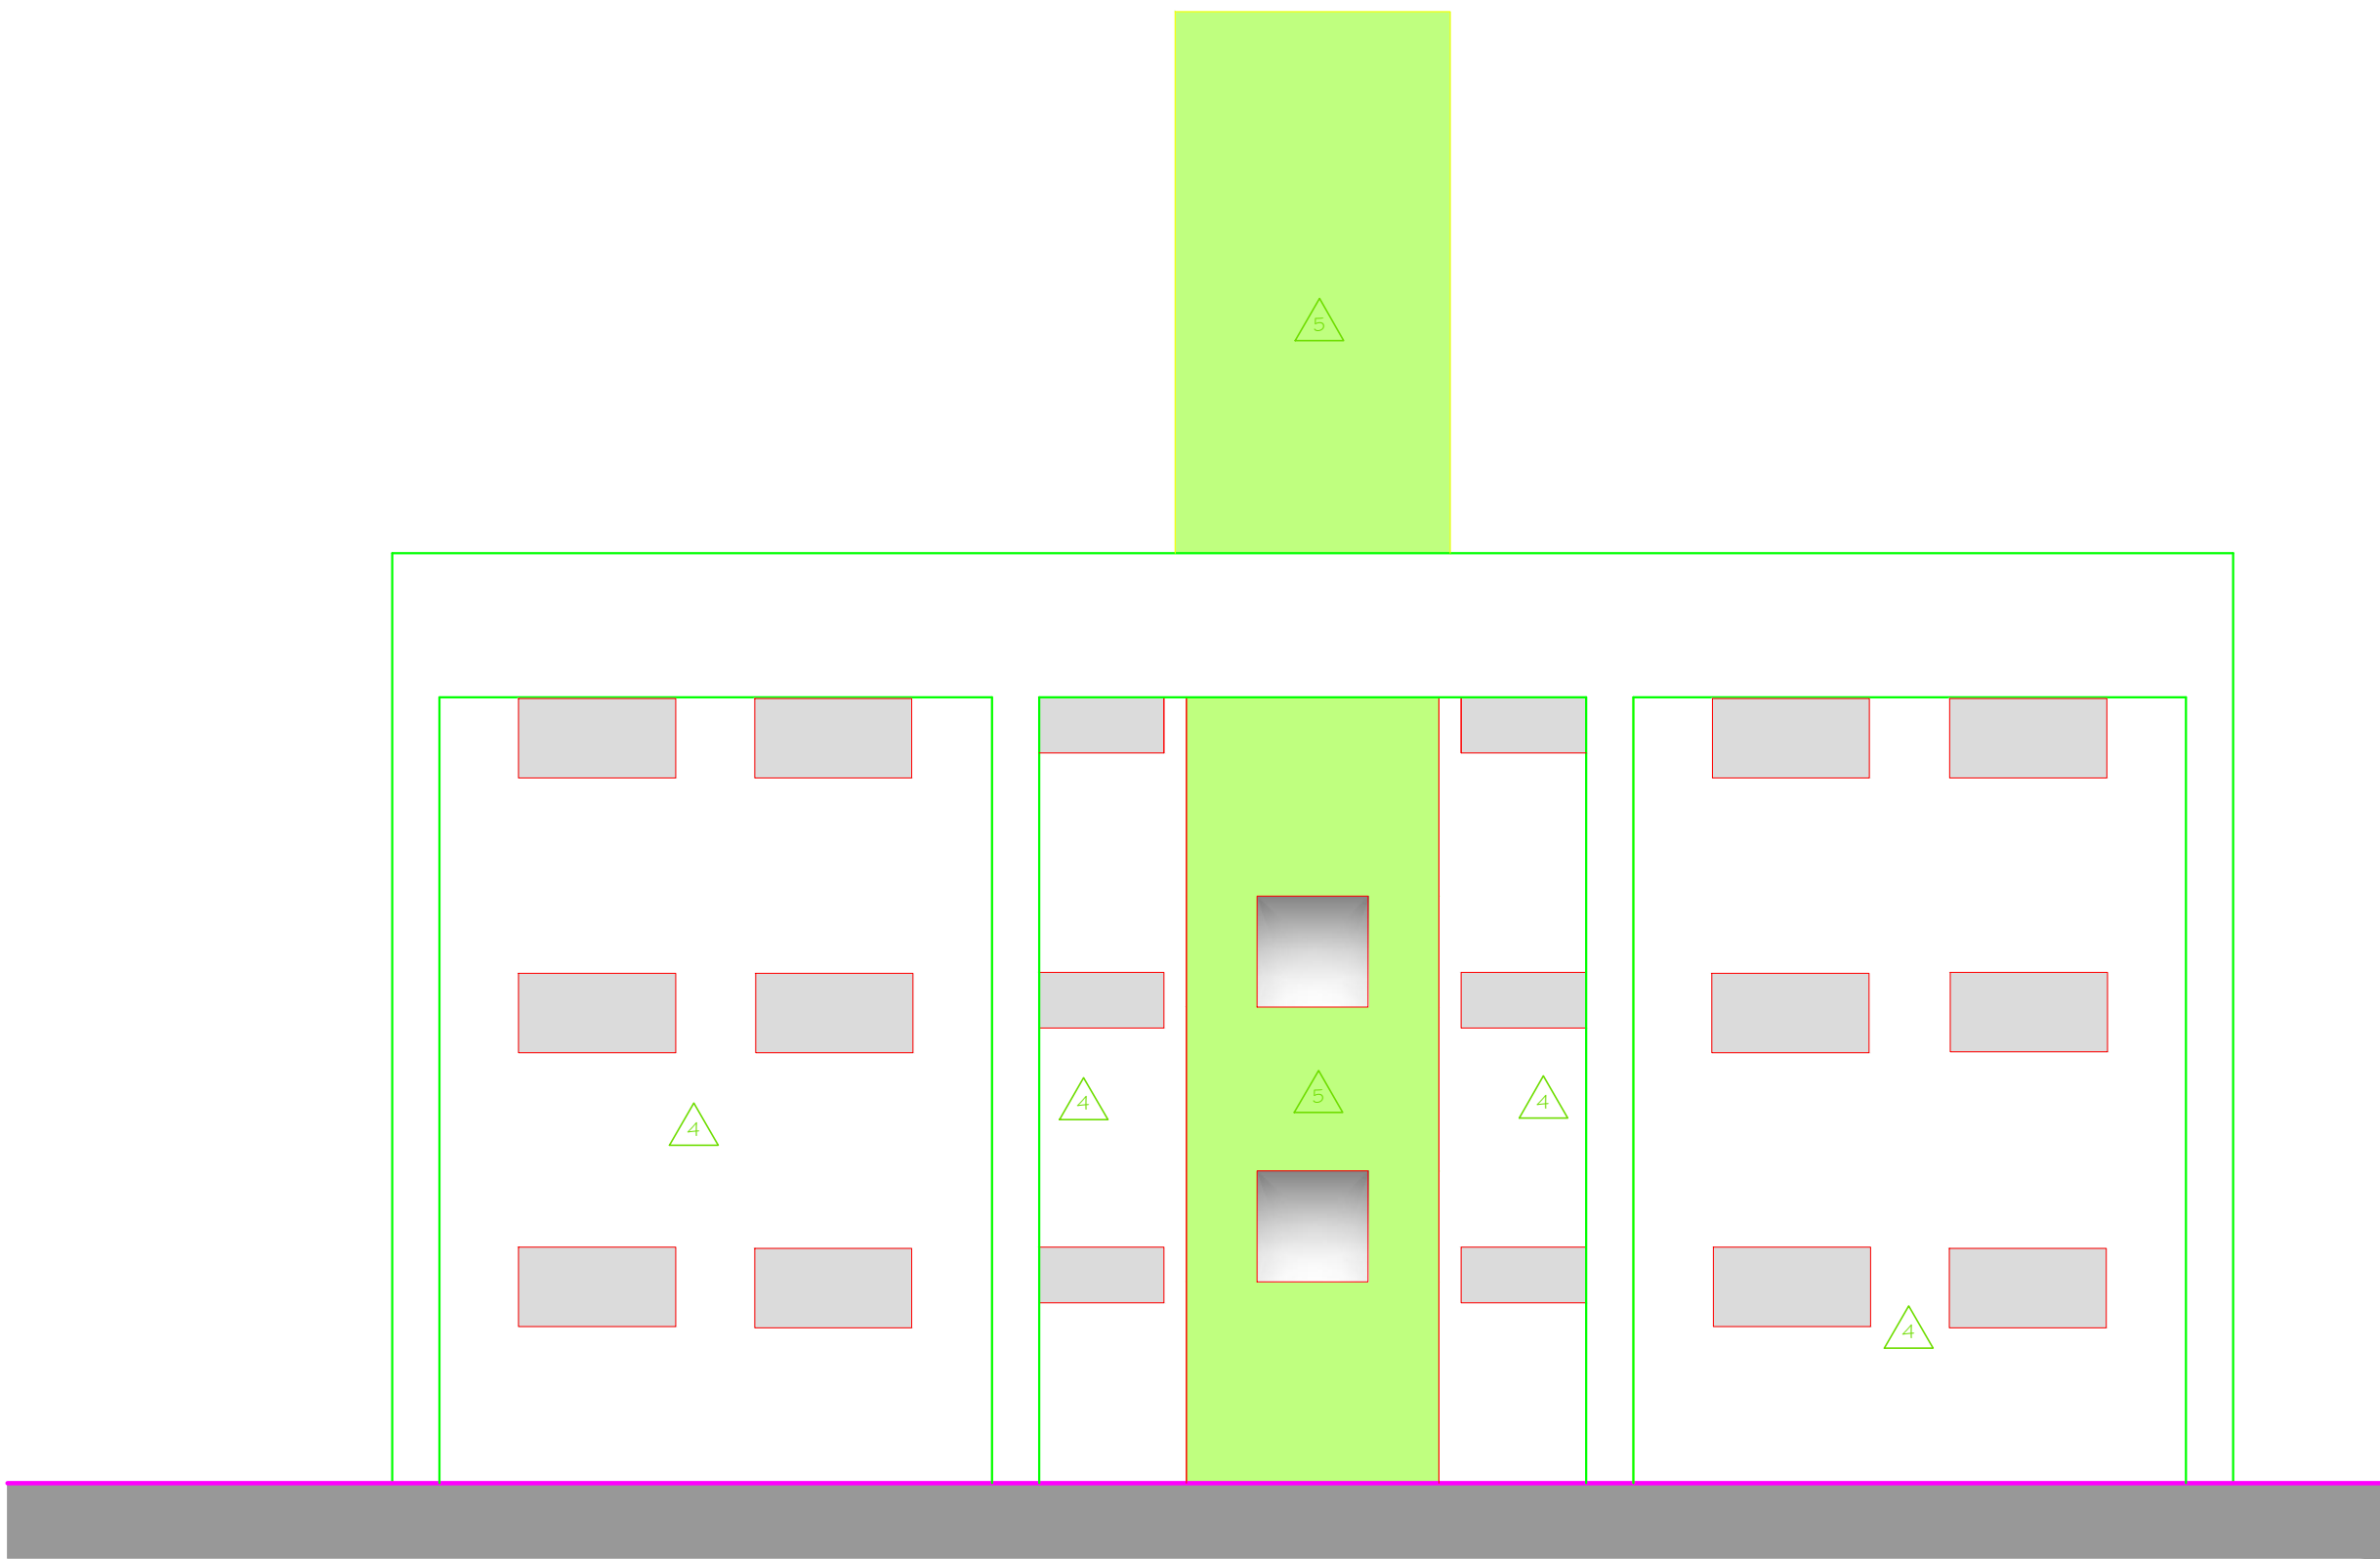

FACHADA SUDOESTE

ESC. 1:125

TABELA GERAL REVESTIMENTOS	
PISOS	① CERÂMICA 30x30 PEI 4 / COR: CINZA CLARO
	② CERÂMICA 30x30 PEI 4 / COR: CINZA ESCURO
	③ CERÂMICA 30x30cm PEI 4 ANTIDERRAPANTE COR: CINZA CLARO COM FILETE EM ARDÓSIA POLIDA esp: 2cm COM FRISO ANTIDERRAPANTE
PAREDES	BARRADO CERÂMICO H= VARIÁVEL CERÂMICA 10x10cm REF.: STRUFALDI / LINHA: IBÉRICA (OU EQUIVALENTE) I.S. FEMININO E I.S. PNE FEMININO: COR: BRANCO WHITE - PEI 04 - Cód.: 1095 COR: CUNDO - PEI 02 - Cód.: 1110 COR: CATÃO CLARO - PEI 03 - Cód.: 1190 ACIMA PINTURA TINTA CORAL COR: SEMENTE DE PÉROLA Cód.: 40Y 75/084 (OU EQUIVALENTE) I.S. MASCULINO E I.S. PNE MASCULINO: COR: BRANCO WHITE - PEI 04 - Cód.: 1095 COR: VERDE - PEI 02 - Cód.: 1060 COR: ÁGUA - PEI 03 - Cód.: 1140 ACIMA PINTURA TINTA CORAL COR: SÁLVIA Cód.: 30GY 75/105 (OU EQUIVALENTE)
	④ BARRADO AZULEJO H= 150cm COR: BRANCA ACIMA PINTURA TINTA ACRÍLICA FOSCA COR: PÉROLA
	⑤ PINTURA TINTA ACRÍLICA FOSCA COR: PALHA
	⑥ PINTURA TINTA ACRÍLICA FOSCA COR: BRANCO NEVE
	⑦ PINTURA TINTA ACRÍLICA FOSCA COR: VERDE KIWÍ
	⑧ PINTURA TINTA ACRÍLICA FOSCA COR: AZUL IMPERIAL
TETO	① PINTURA TINTA ACRÍLICA FOSCA COR: BRANCO NEVE
	② FORRO PVC BRANCO

FACHADA INTERNA

5 BRISES 770X295 cm
43 BRISES 85X295 cm
2 BRISES 582X295 cm

01	25.08.2011			ACRÉSCIMO DE BRISES
00	19.01.2010			DETALHAMENTO
Nº	DATA	RESPONSÁVEL	DESCRIÇÃO DA REVISÃO:	
FASE:				
PROJETO ARQUITETÔNICO EXECUTIVO				
OBSERVAÇÕES:				
CONFERIR MEDIDAS NA OBRA				
ENGENHARIAS - FEG / ICT				
CAMPUS TEÓFILO OTONI				
AVENIDA DR. LUIS BOALI PORTO SALMAN, S/Nº - BAIRRO IPIRANGA - TEÓFILO OTONI/MG				
PROPRIETÁRIO:		UNIVERSIDADE FEDERAL DOS VALES DO JEQUITINHONHA E MUCURI		CNPJ 16.888.315/0001-57
TÍTULO				
FACHADA SUDESTE / FACHADA SUDOESTE				
AUTOR PROJETO ARQUITETÔNICO / RT:				
SEBASTIÃO DE OLIVEIRA LOPES CREA 66.437/D - MG				
DETALHAMENTO:				
TREC - TOMAZ RIGOTTO ENGENHARIA E CONSTRUÇÕES LTDA				
CREA 27.670 - MG				
VERSÃO:	DATA:	AUTOCAD:		FOLHA:
VERSÃO 1	19.01.2010			17/34
ARQUIVO: UFVJM_CTO_ENG_ARQEX_VO1 F17-18_R03				