
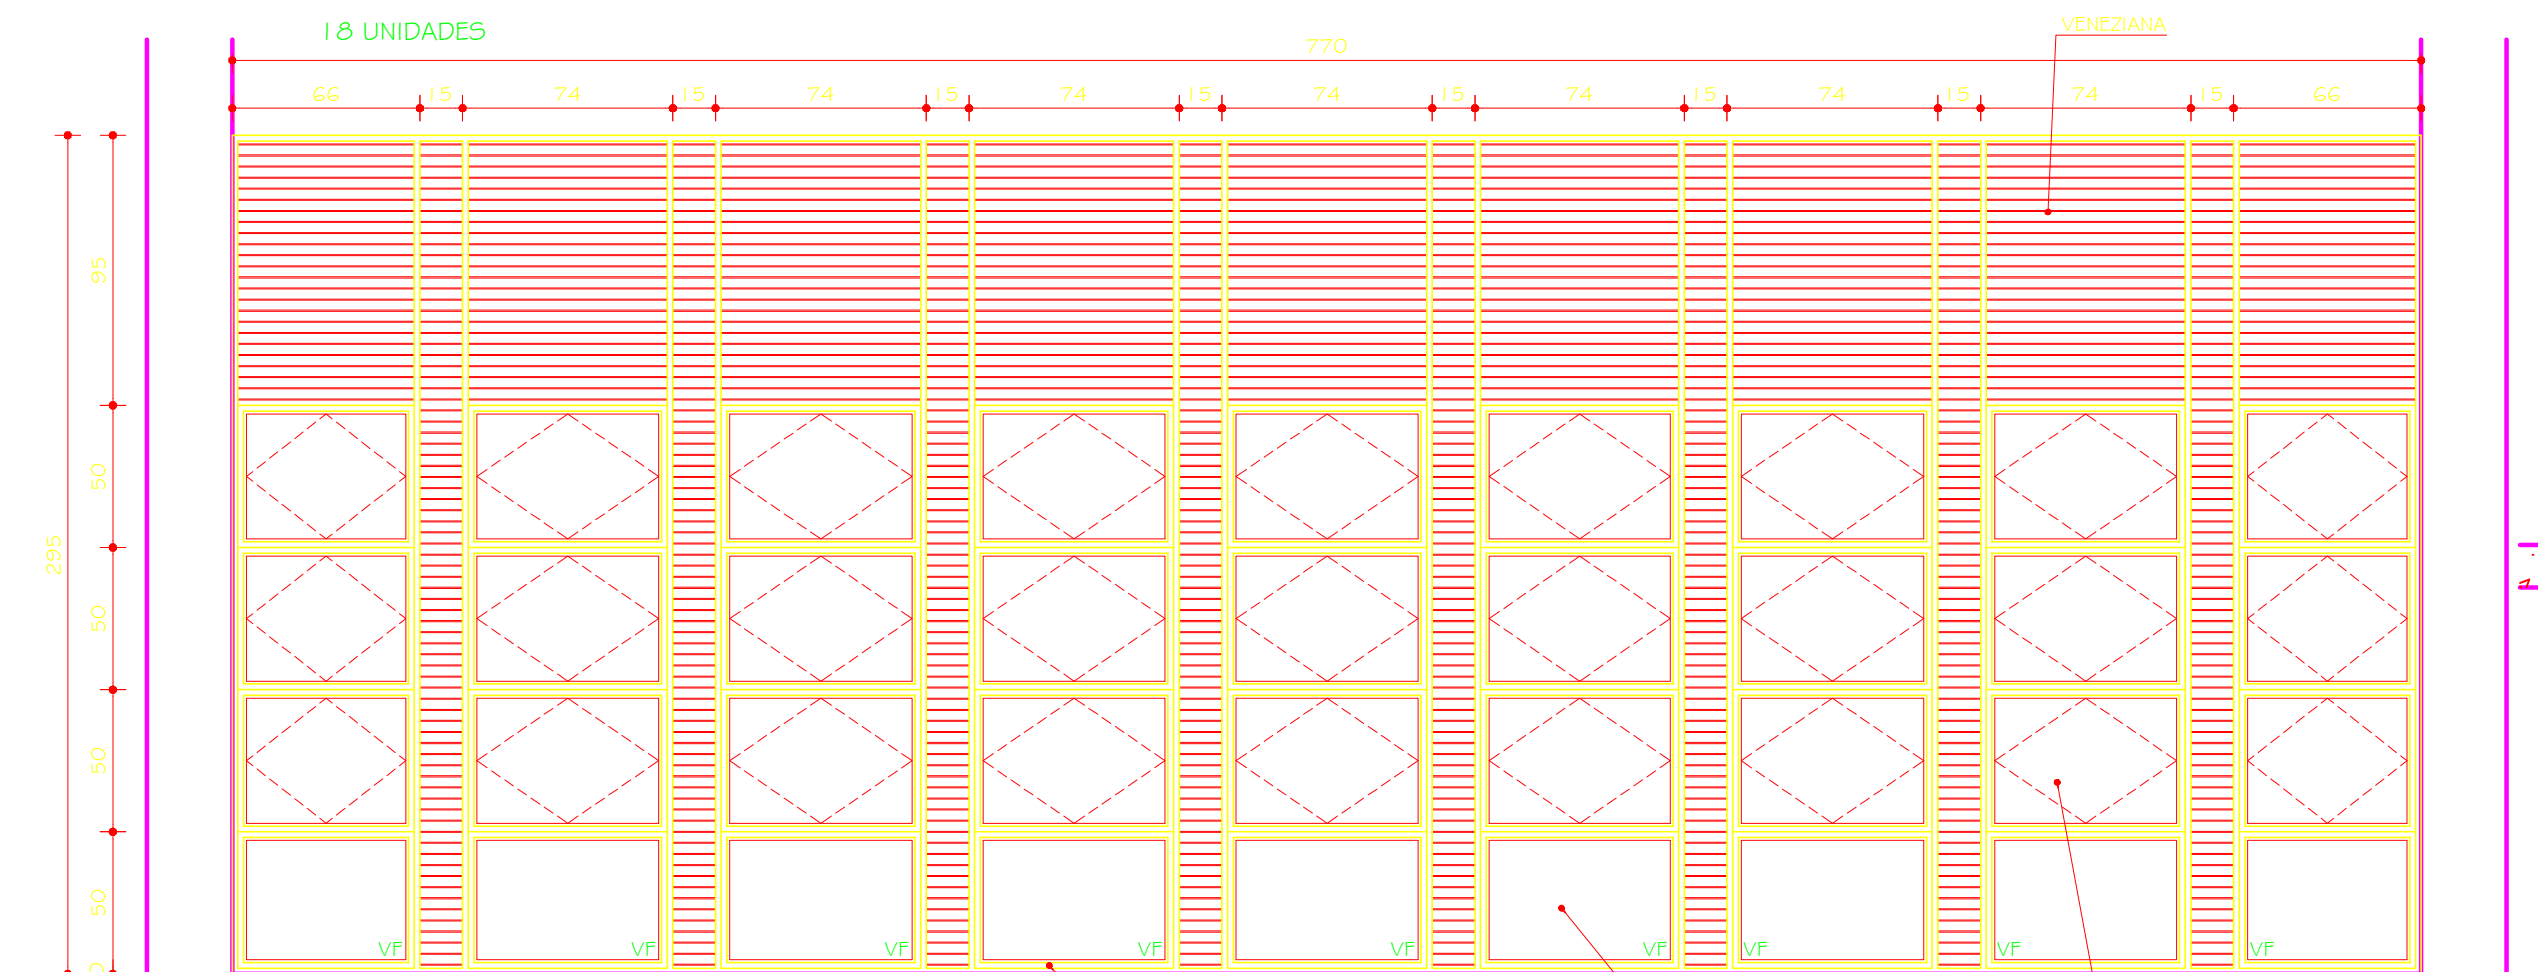
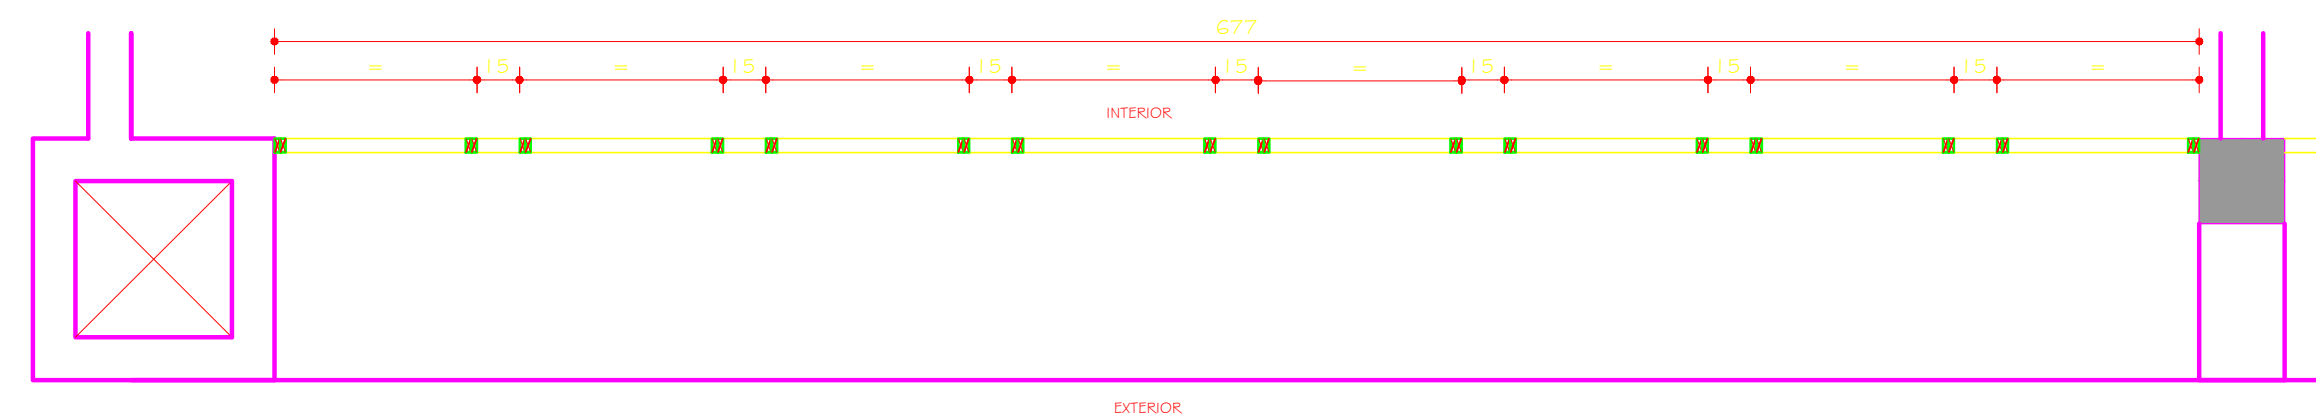


18 UNIDADES

LOT
VICTA


02 UNIDADES

O2 UNIDADES

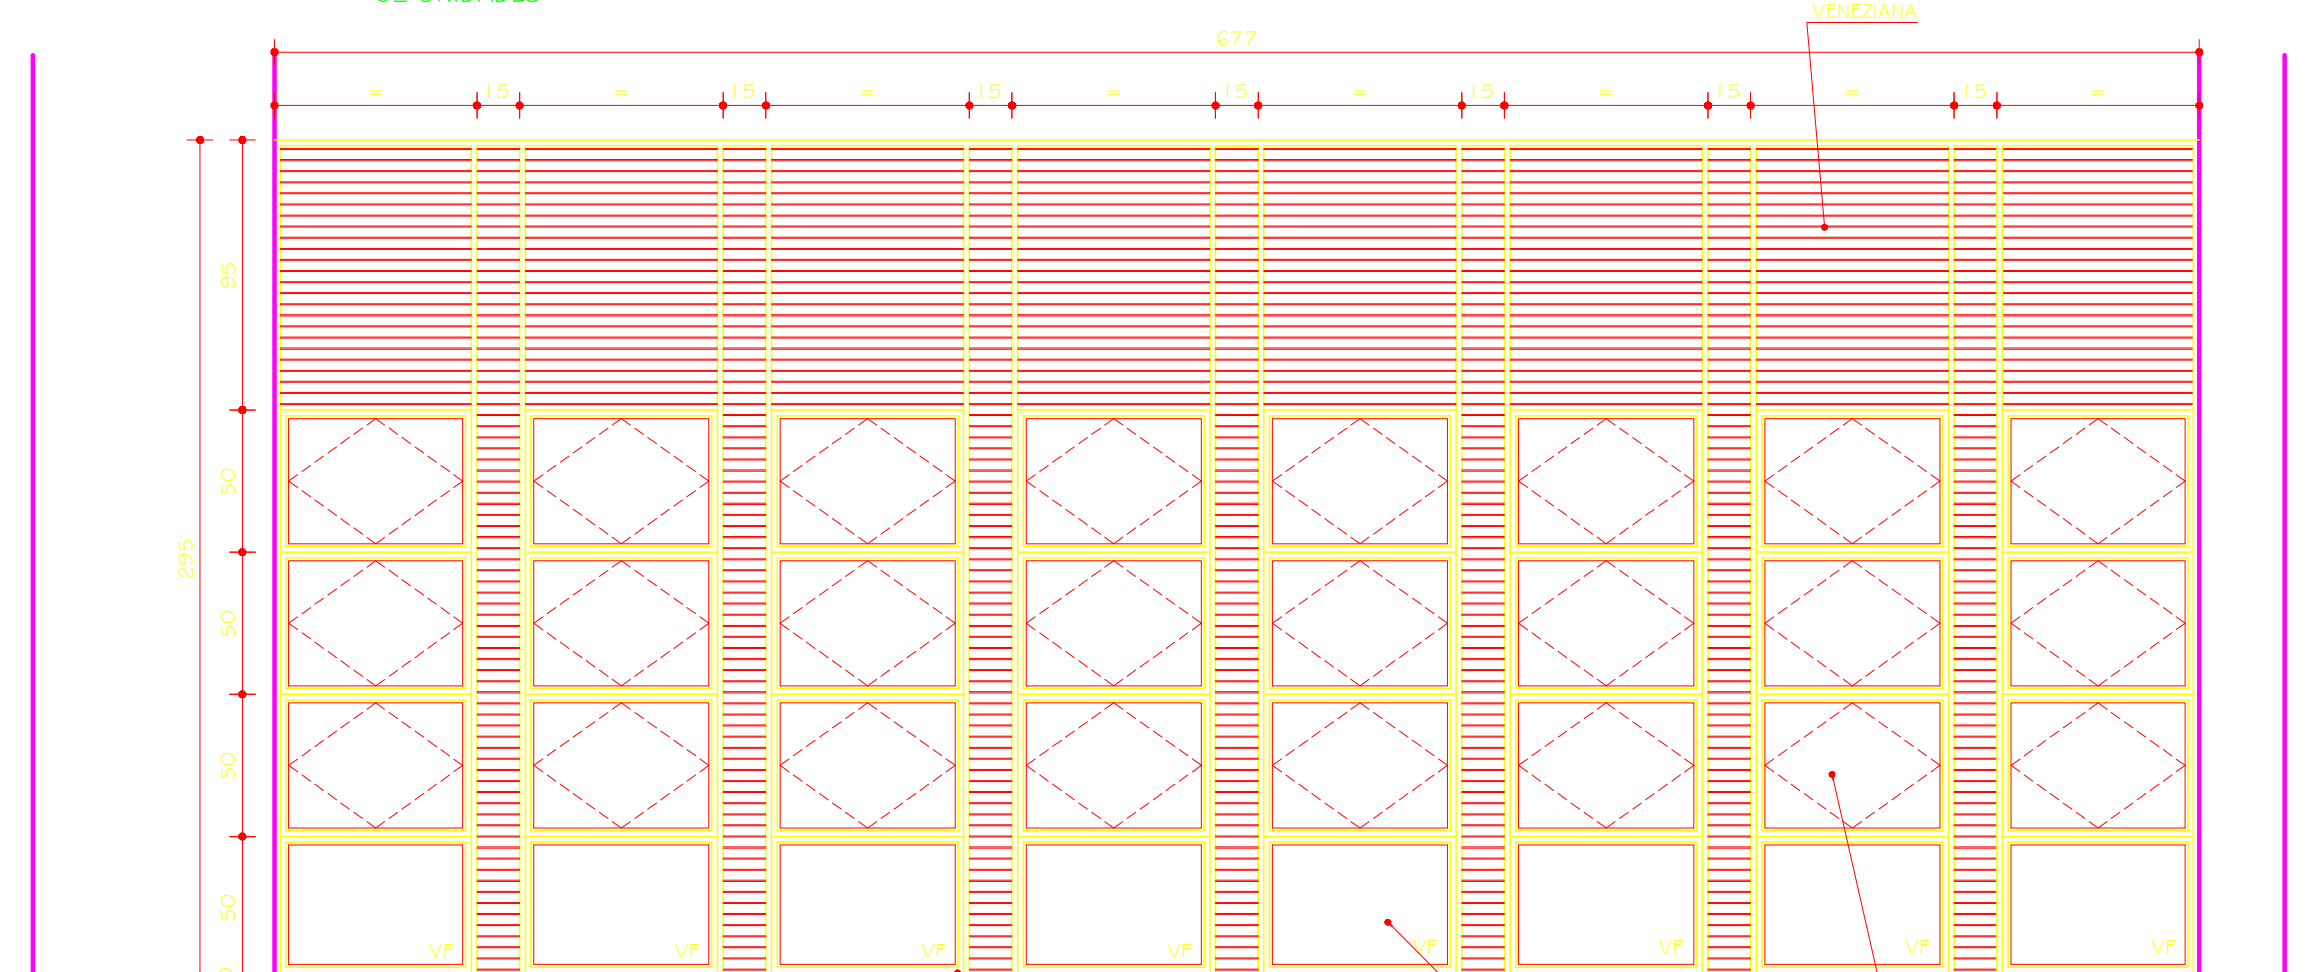

LOT 10
LUGT 1

LOTA

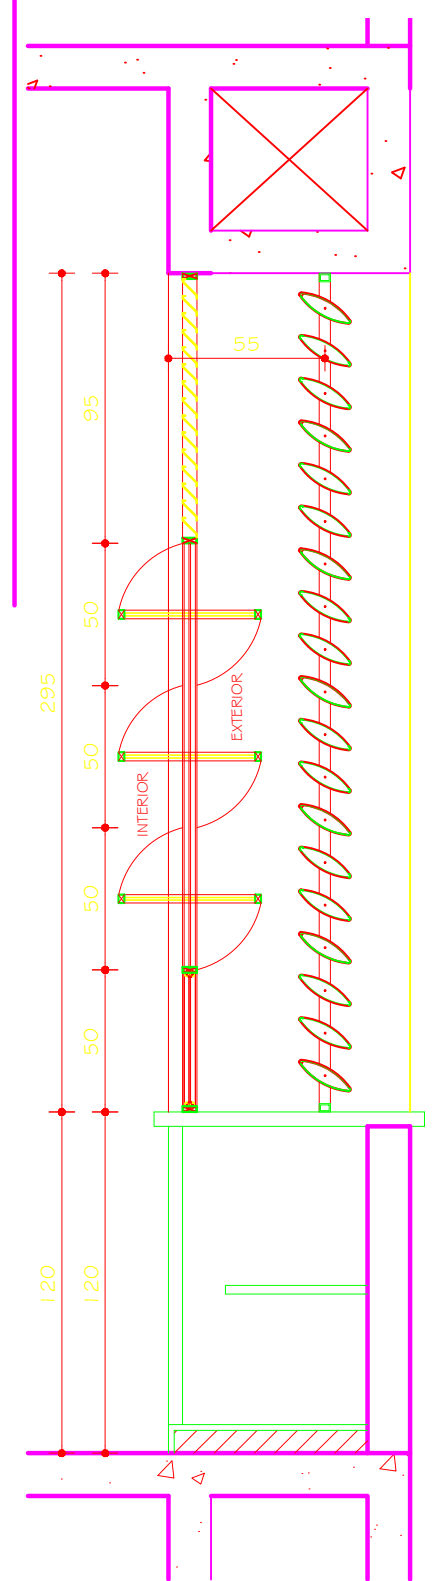LOT 7 L
CORSE

CO	19.01.2010	DETALHAMENTO	
Nº	DATA	RESPONSÁVEL	DESCRIÇÃO DA REVISÃO
FASE:			
PROJETO ARQUITETÔNICO EXECUTIVO			
OBSERVAÇÕES			
CONFERIR MEDIDAS NA OBRA			
ENGENHARIAS - FEG / ICT			
CAMPUS TEÓFILO OTONI			
AVENIDA DR. LUIS BOAI PORTO SALMAN, S/Nº - BAIRRO IPIRANGA - TEÓFILO OTONI/MG			
PROPRIETÁRIO:	UNIVERSIDADE FEDERAL DOS VALES DO JEQUITINHONHA E MUCURI	CNPJ	16.888.315/0001-57
TÍTULO			
DETALHAMENTO ESQUADRIAS: EO1 / EO1A / EO1B E EO2			
AUTOR: PROJETO ARQUITETÔNICO / RT:			
SEBASTIÃO DE OLIVEIRA LOPES			
CREA 66.437/D - MG			
DETALHAMENTO:			
TREC - TOMAZ RIGOTTO ENGENHARIA E CONSTRUÇÕES LTDA			
VERSÃO:	DATA:	AUTOCAD:	FOLHA:
VERSÃO 1	19.01.2010		19/34
ARQUIVO: UFVJM_CTO_ENG_ARQEX_VO1F19-22_R03			