




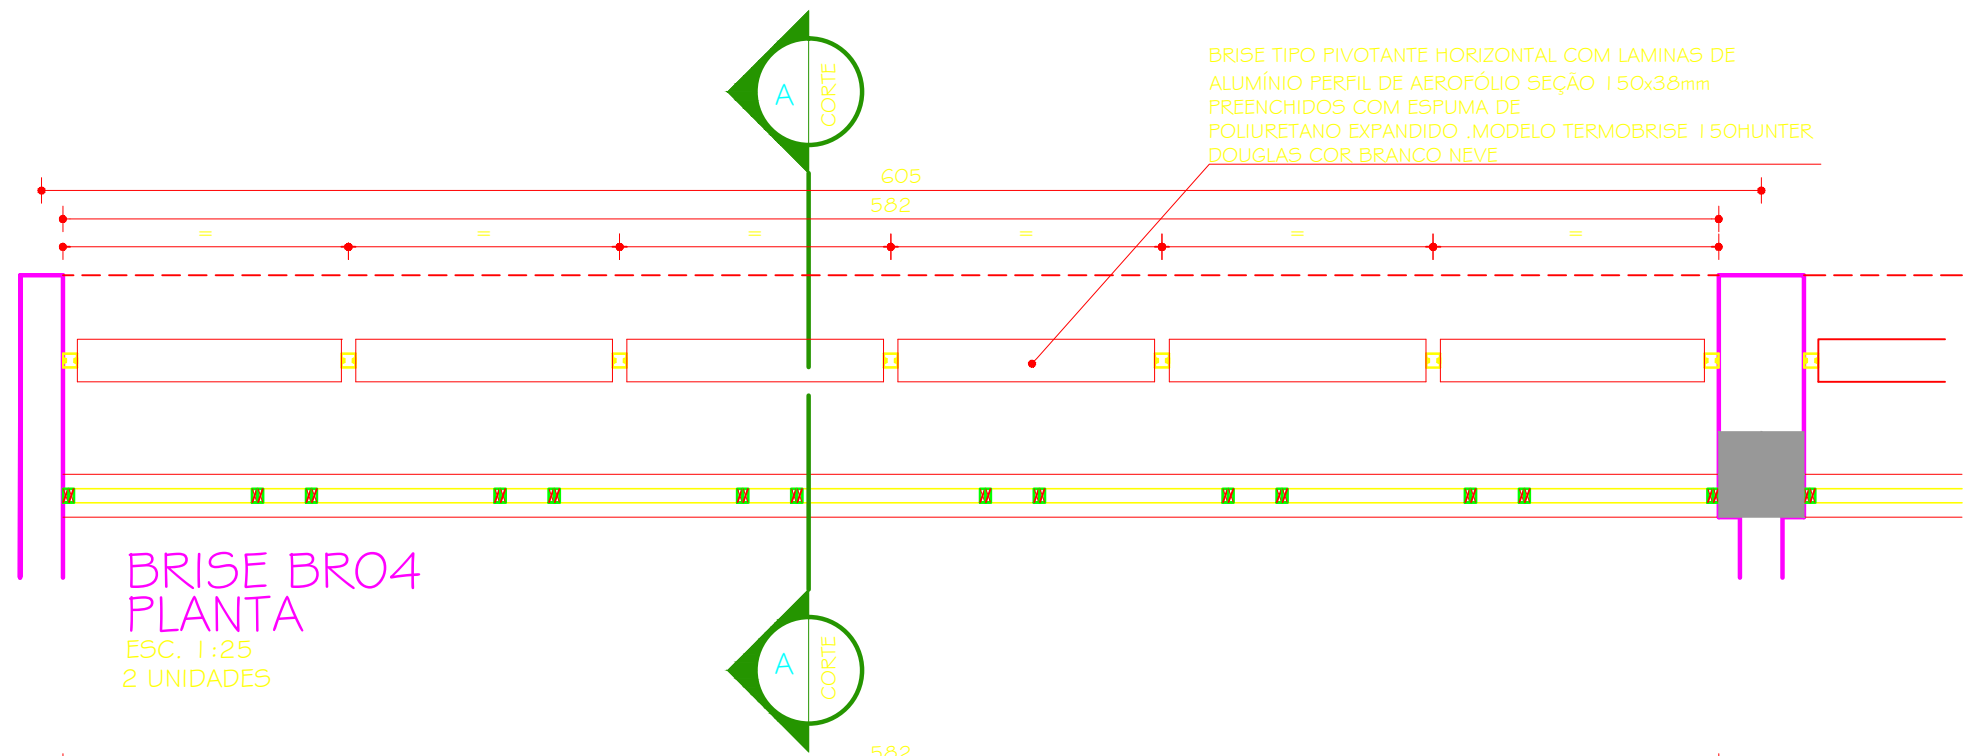

BRISE BRO4
PLANTA
ESC. 1:25
2 UNIDADES

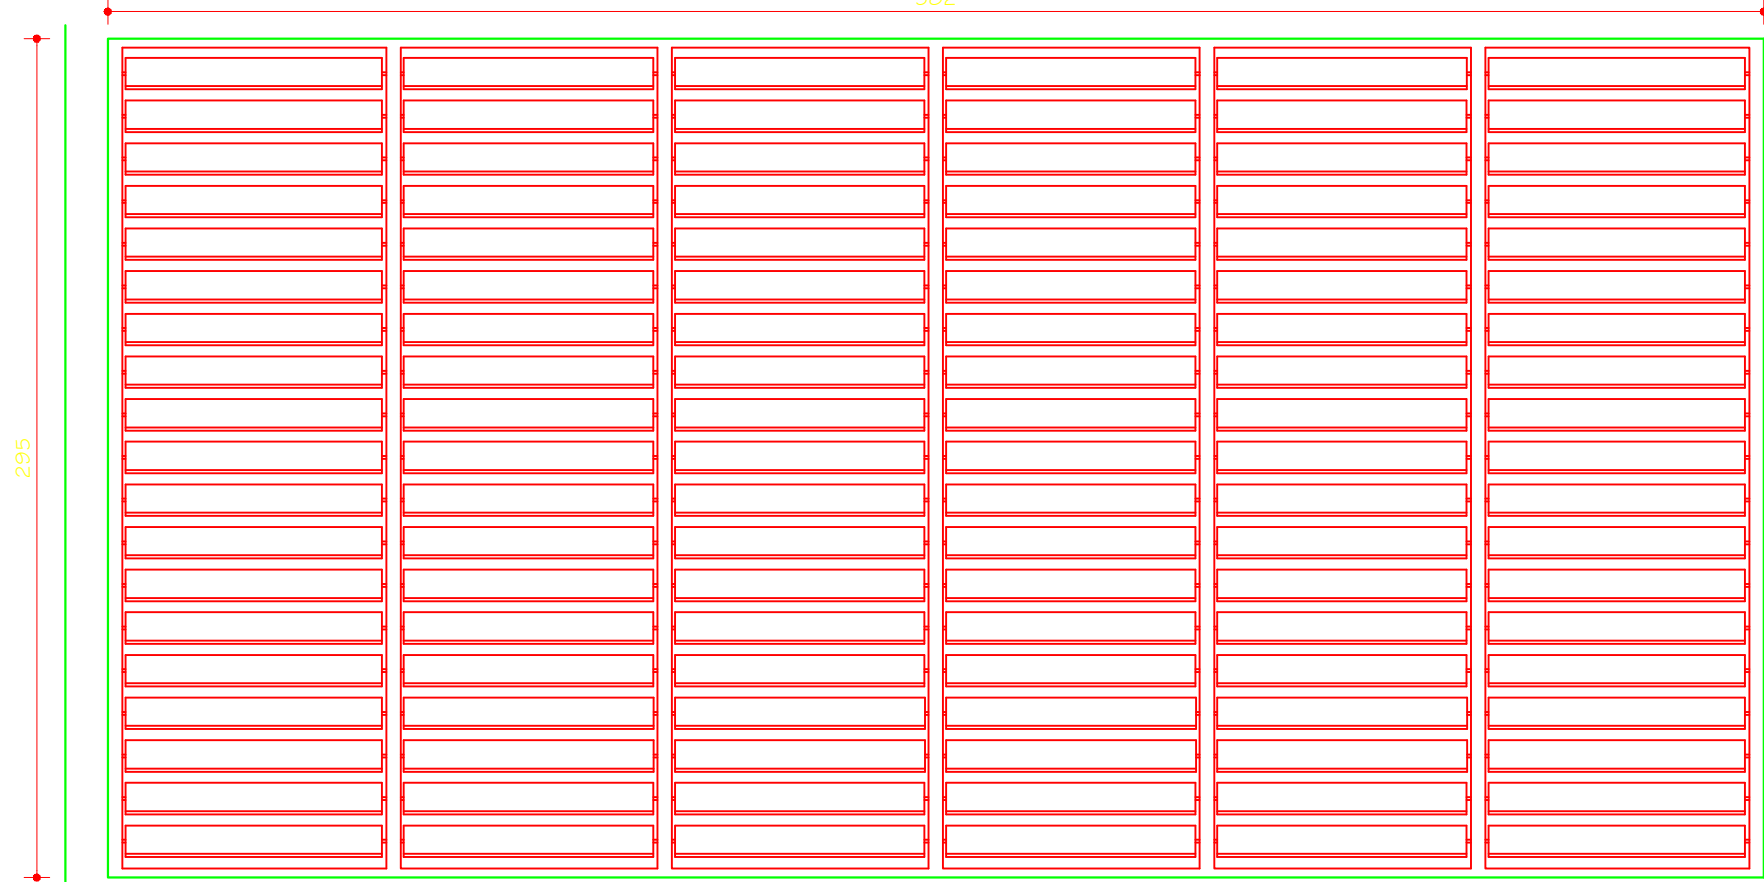


BRISE BRO4
VISTA
ESC. 1:25

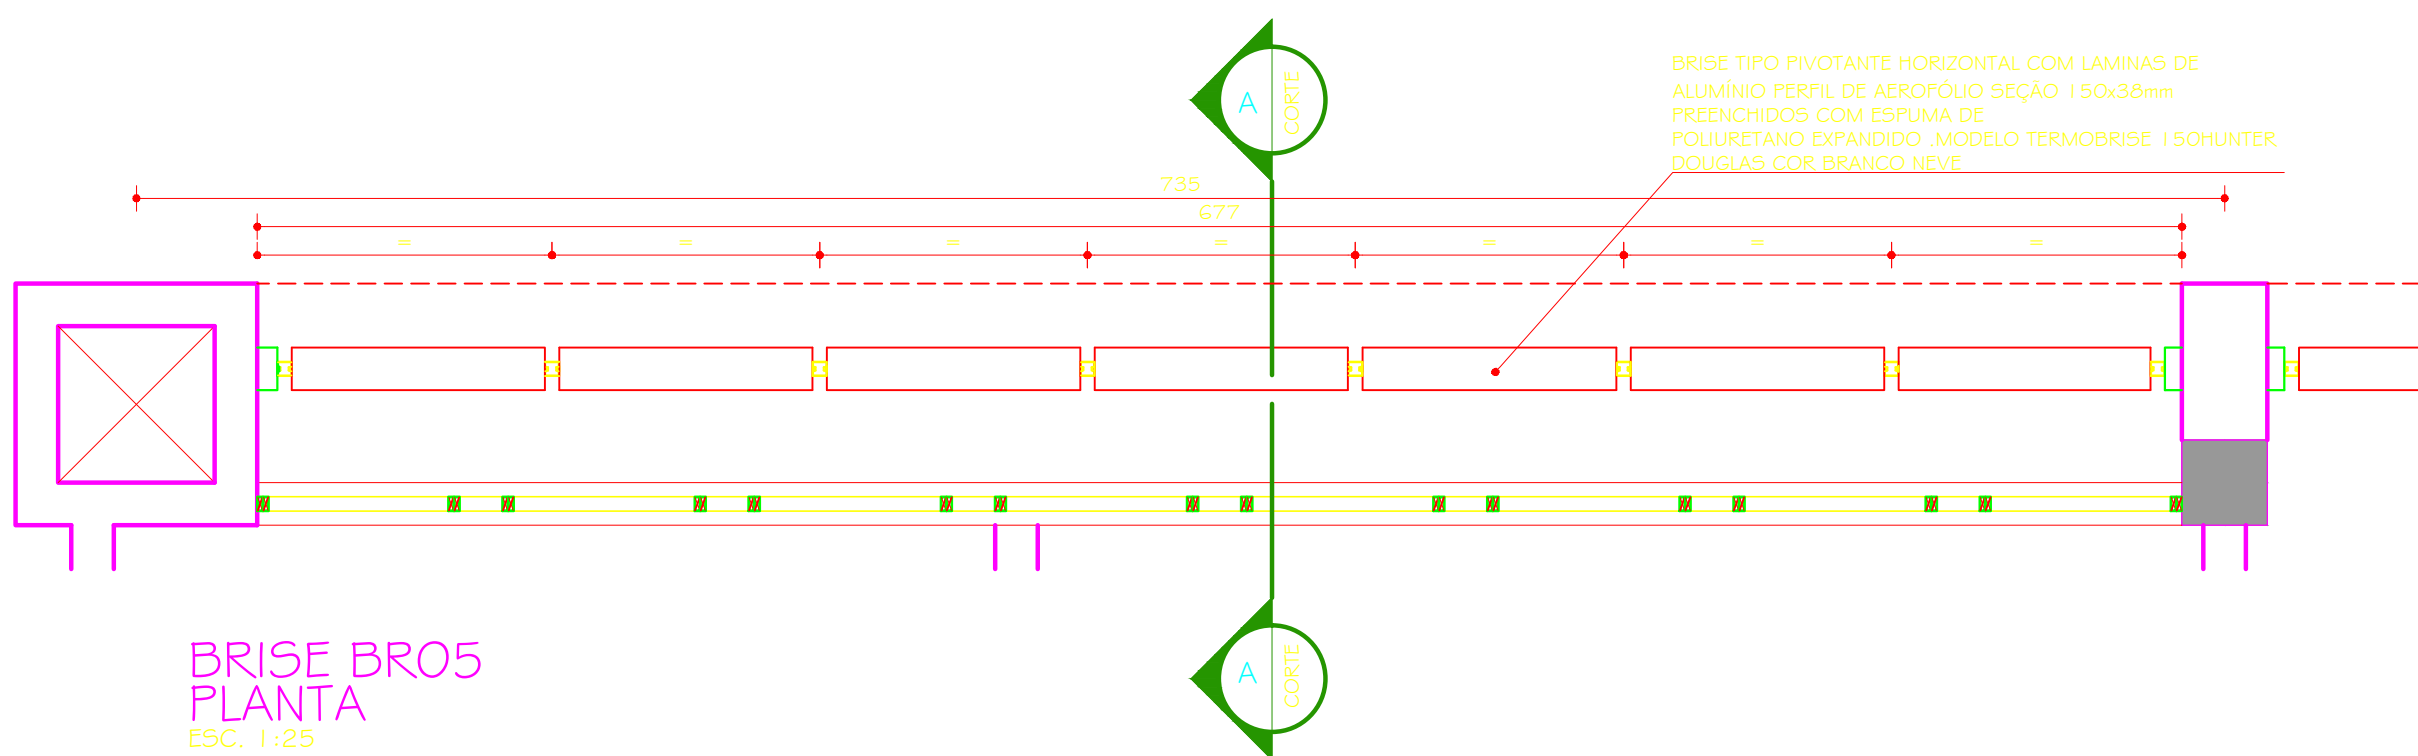

BRISE BRO5
PLANTA
ESC. 1:25
2 UNIDADES




BRISE BRO5
VISTA
ESC. 1:25

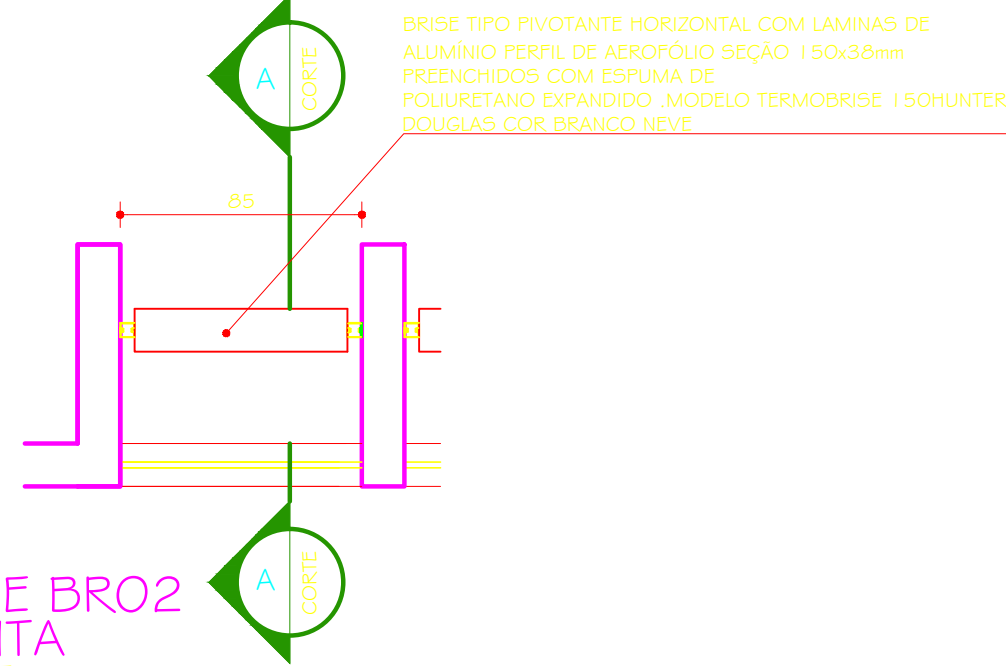


BRISE BRO2
PLANTA
ESC. 1:25


FACHADA SUDESTE 92 UNIDADES
FACHADA NOROESTE 121 UNIDADES
FACHADA INTERNA 43 UNIDADES
TOTAL GERAL 256 UNIDADES

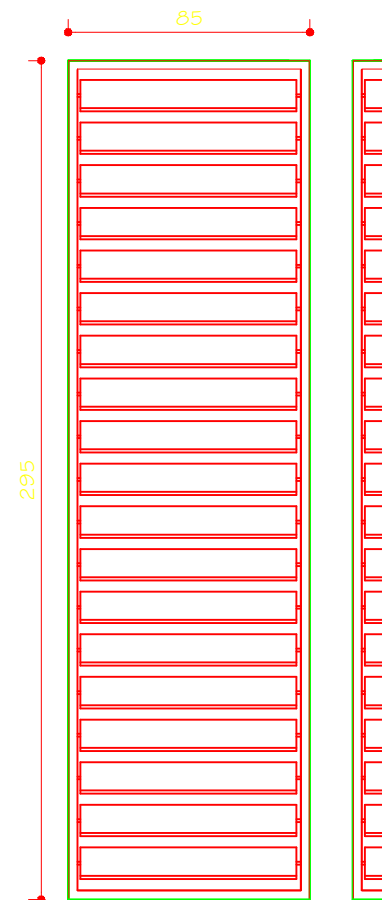


BRISE BRO2
VISTA
ESC. 1:25

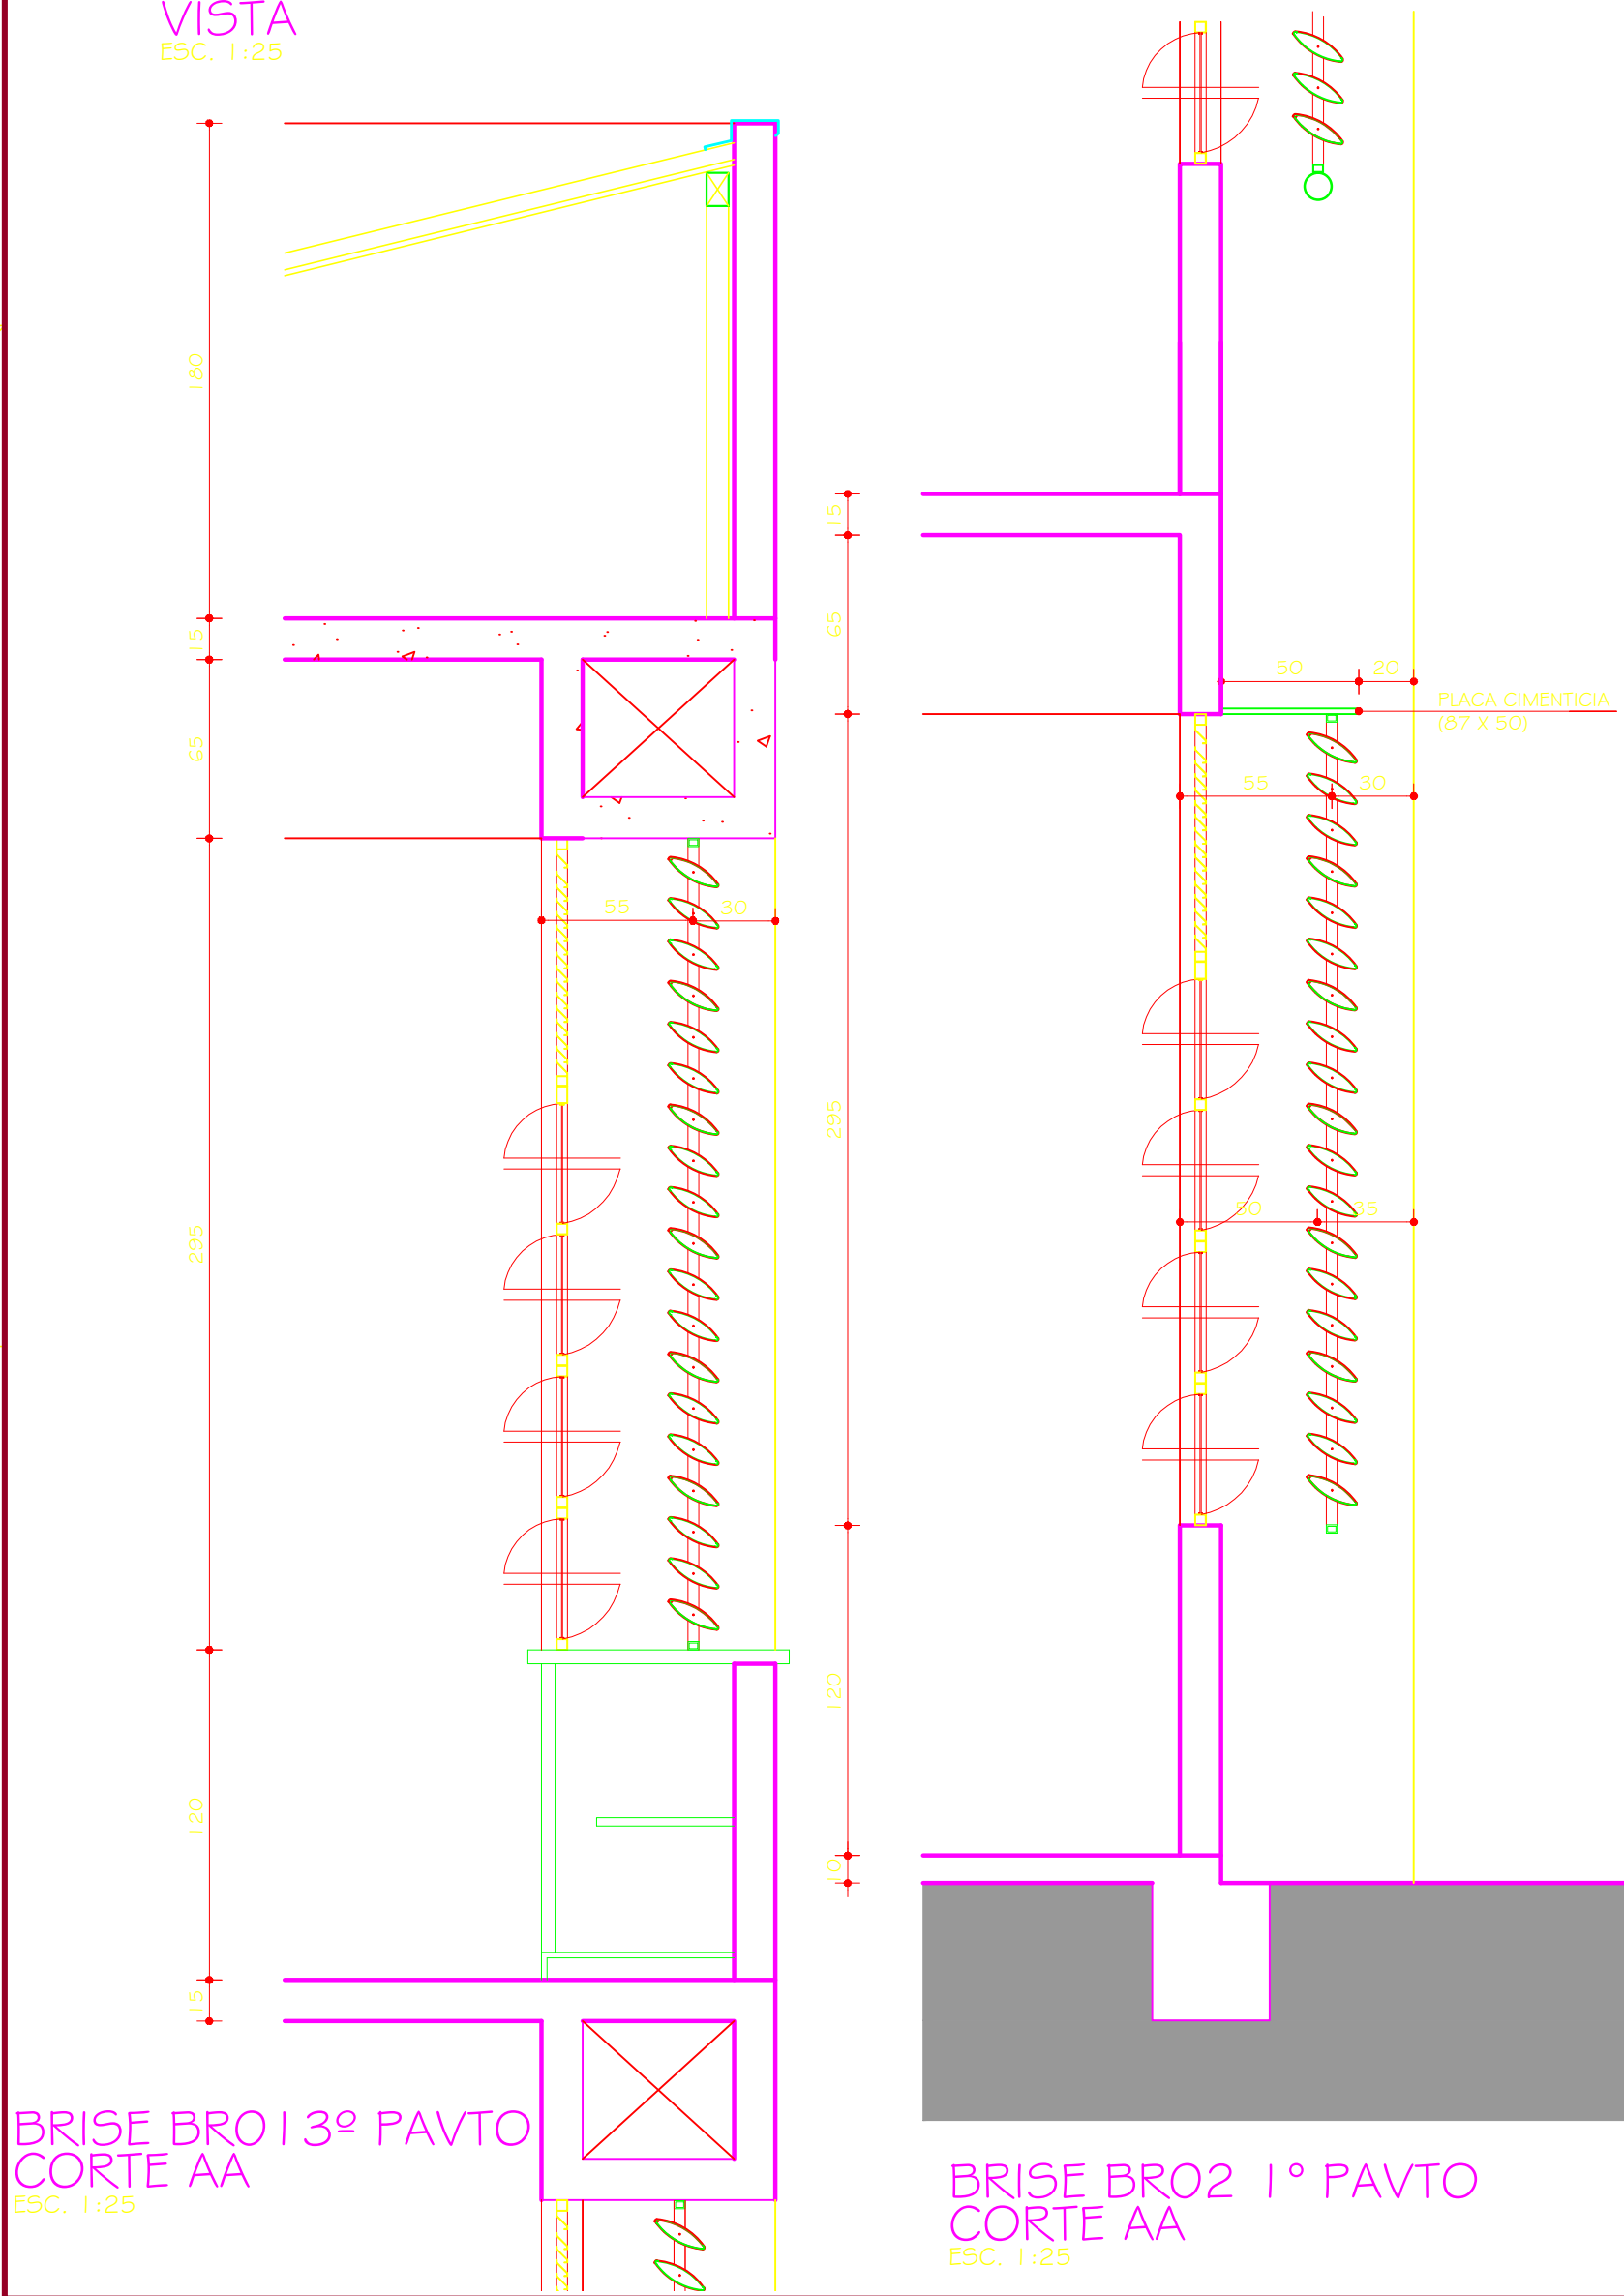


BRISE BRO2 1° PAVTO
CORTE AA
ESC. 1:25

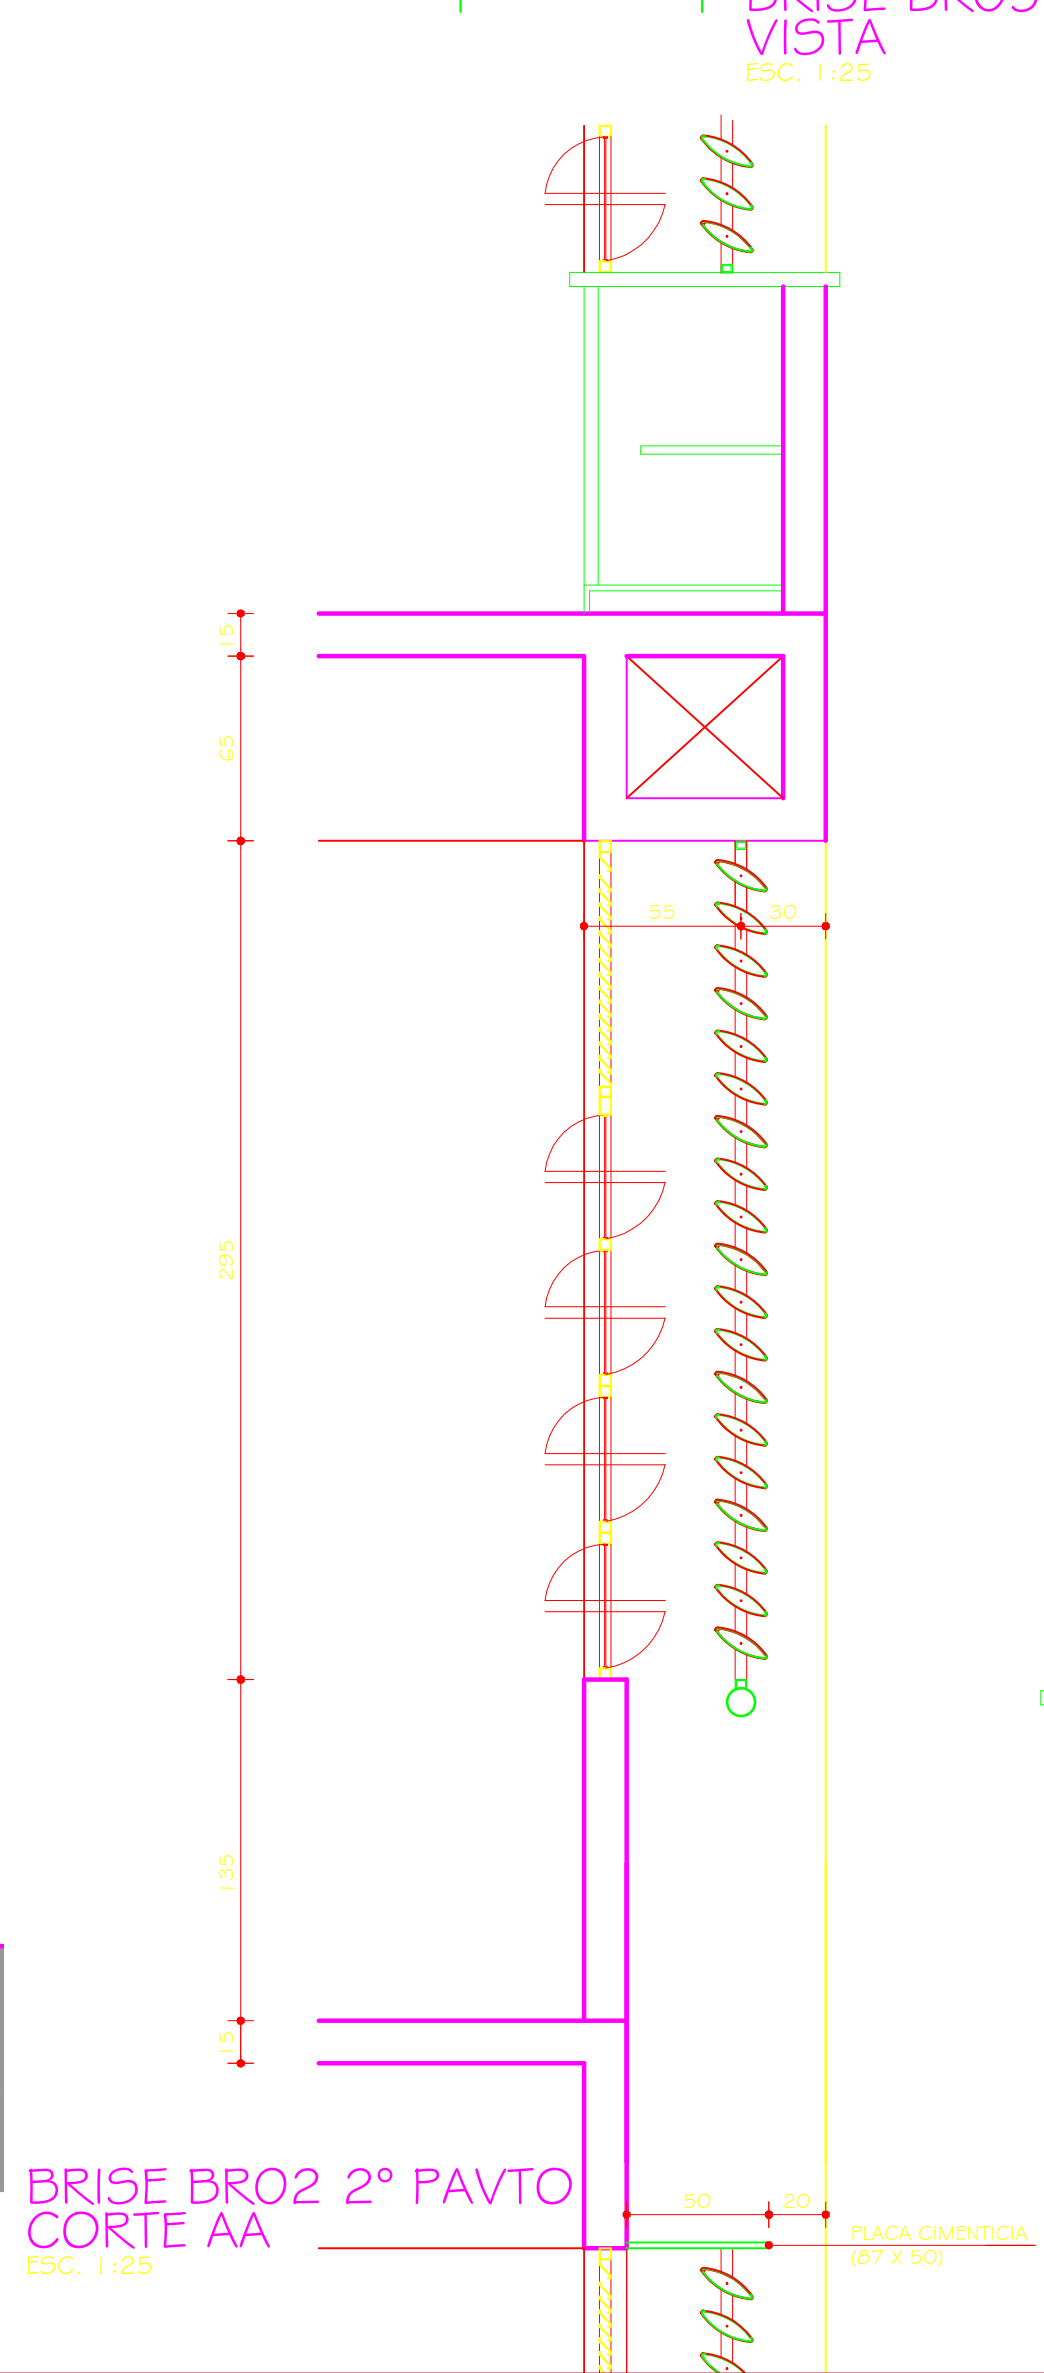

BRISE BRO2 2° PAVTO
CORTE AA
ESC. 1:25

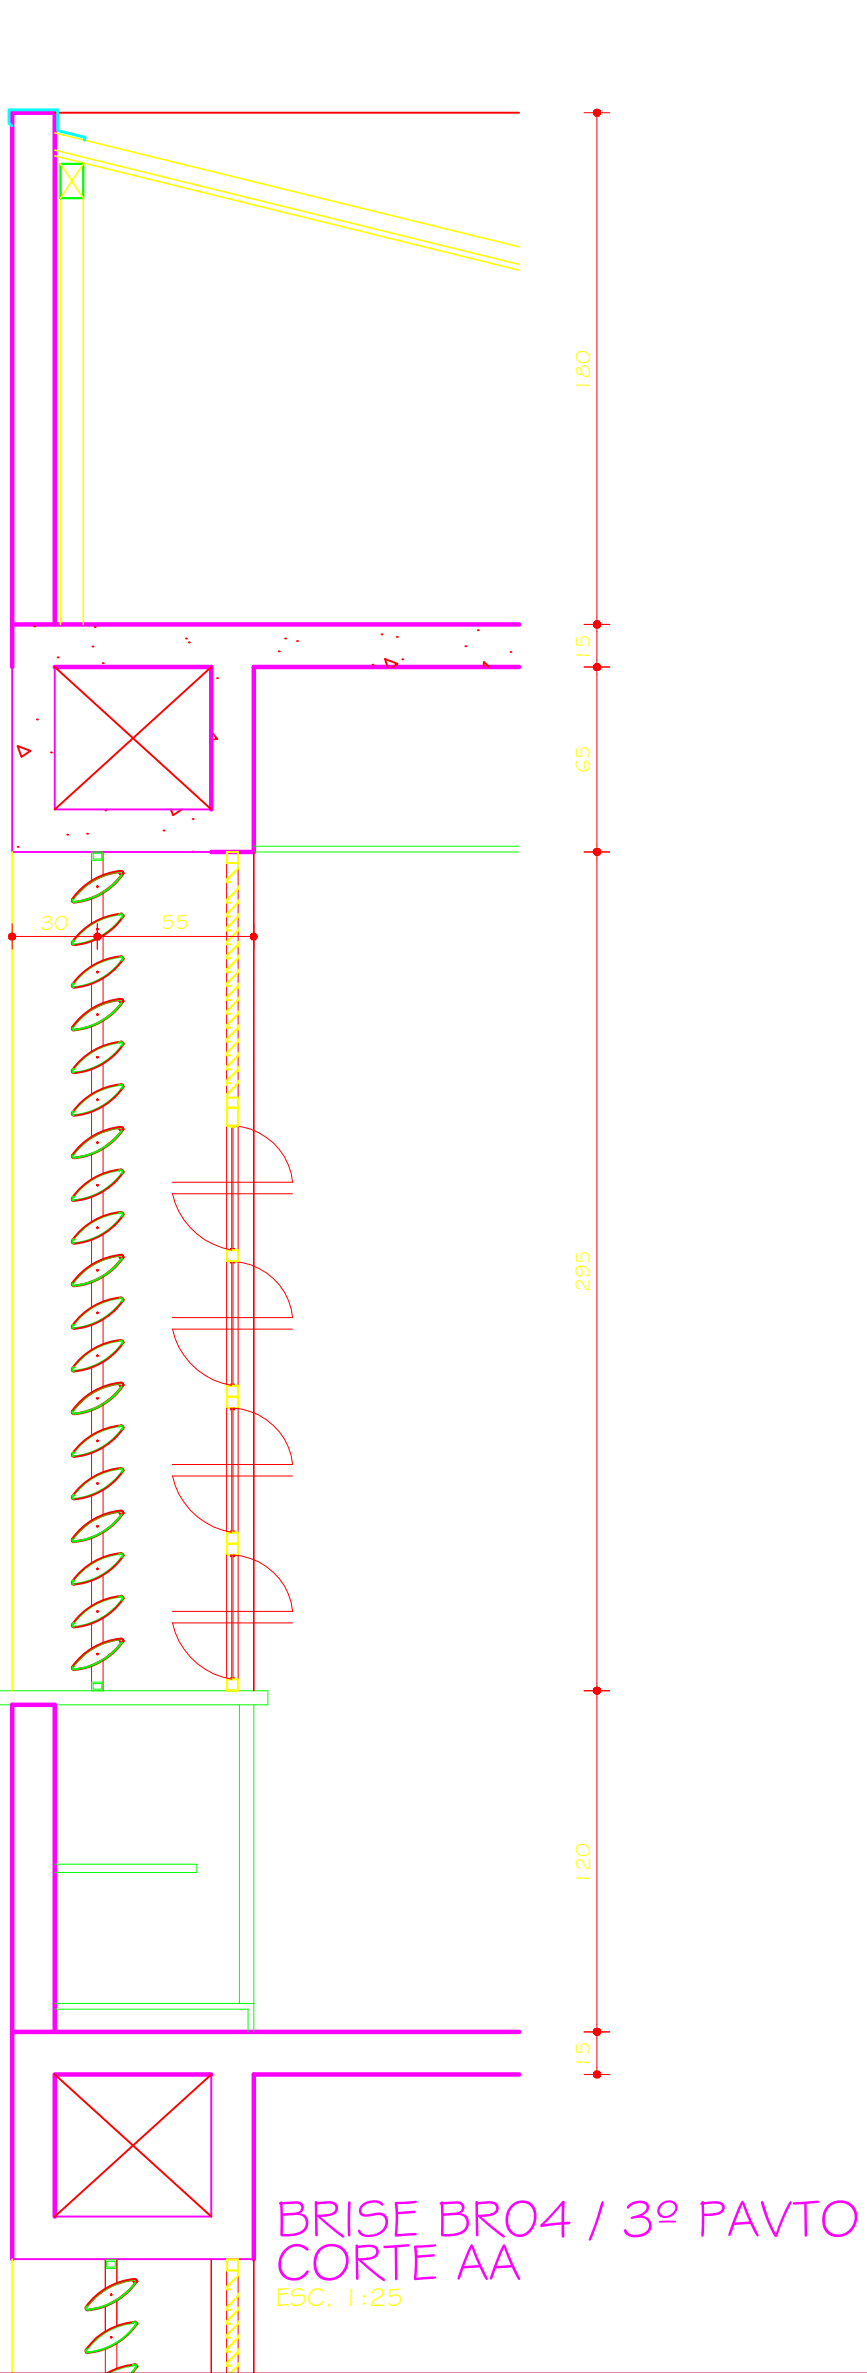

BRISE BRO4 / 3° PAVTO
CORTE AA
ESC. 1:25

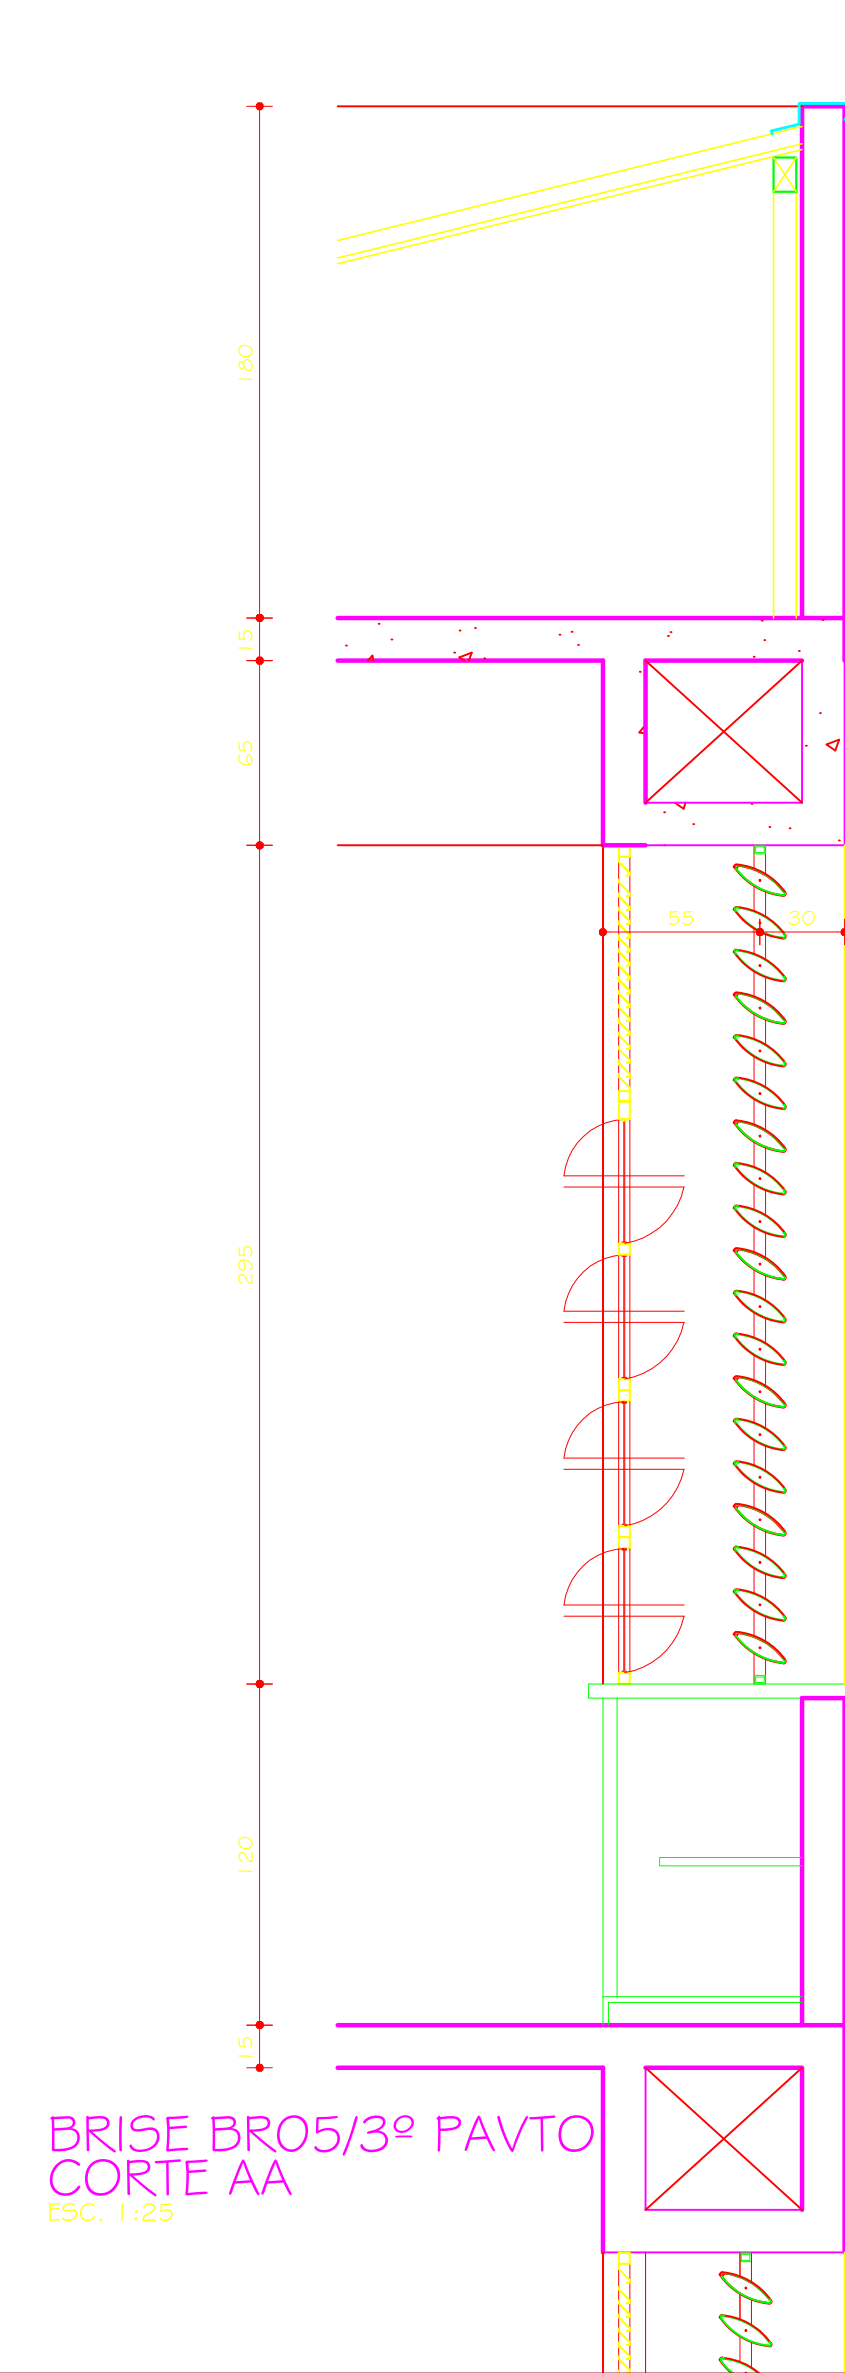

BRISE BRO5/3° PAVTO
CORTE AA
ESC. 1:25

--	--	