




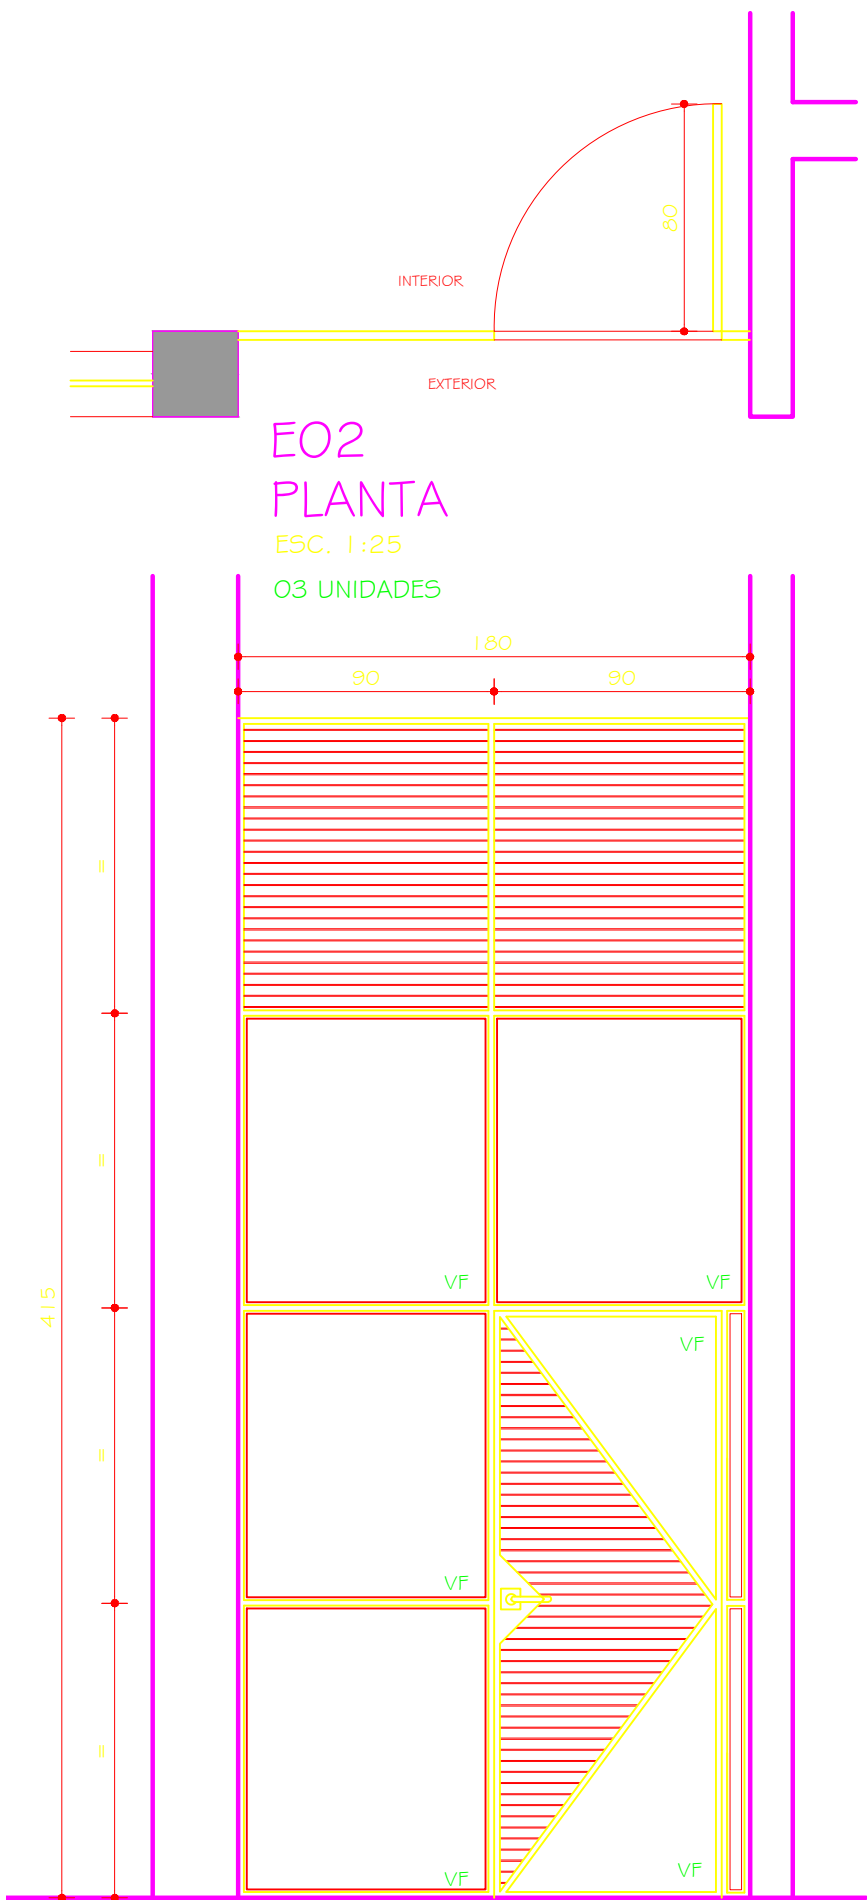


E02 VISTA
ESC. 1:25

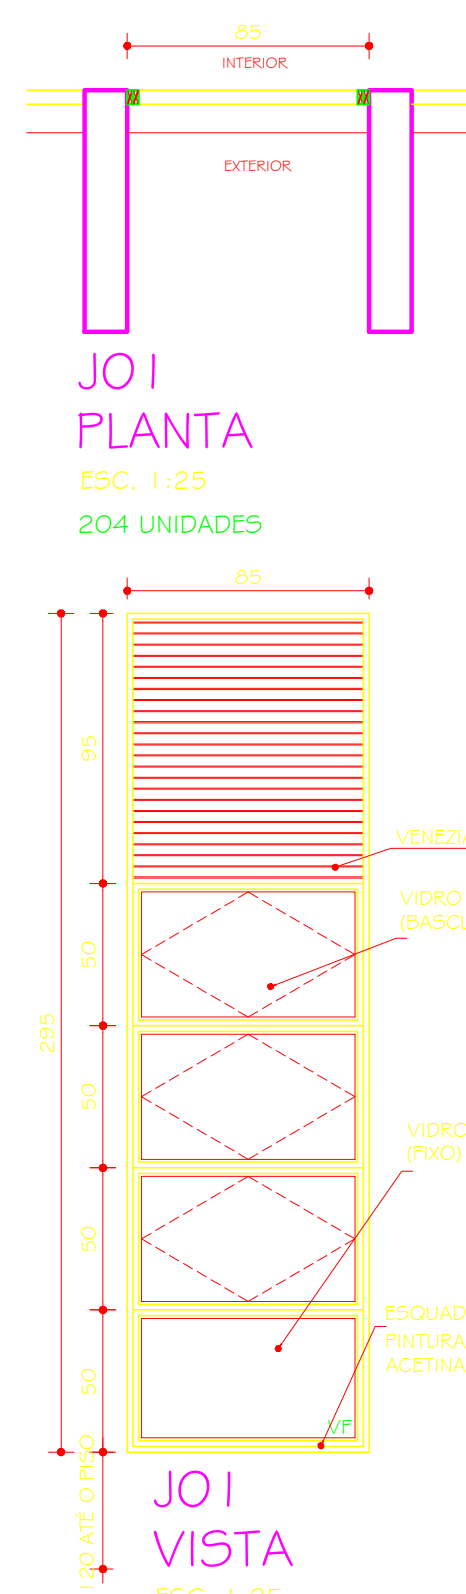


JO1 VISTA
ESC. 1:25

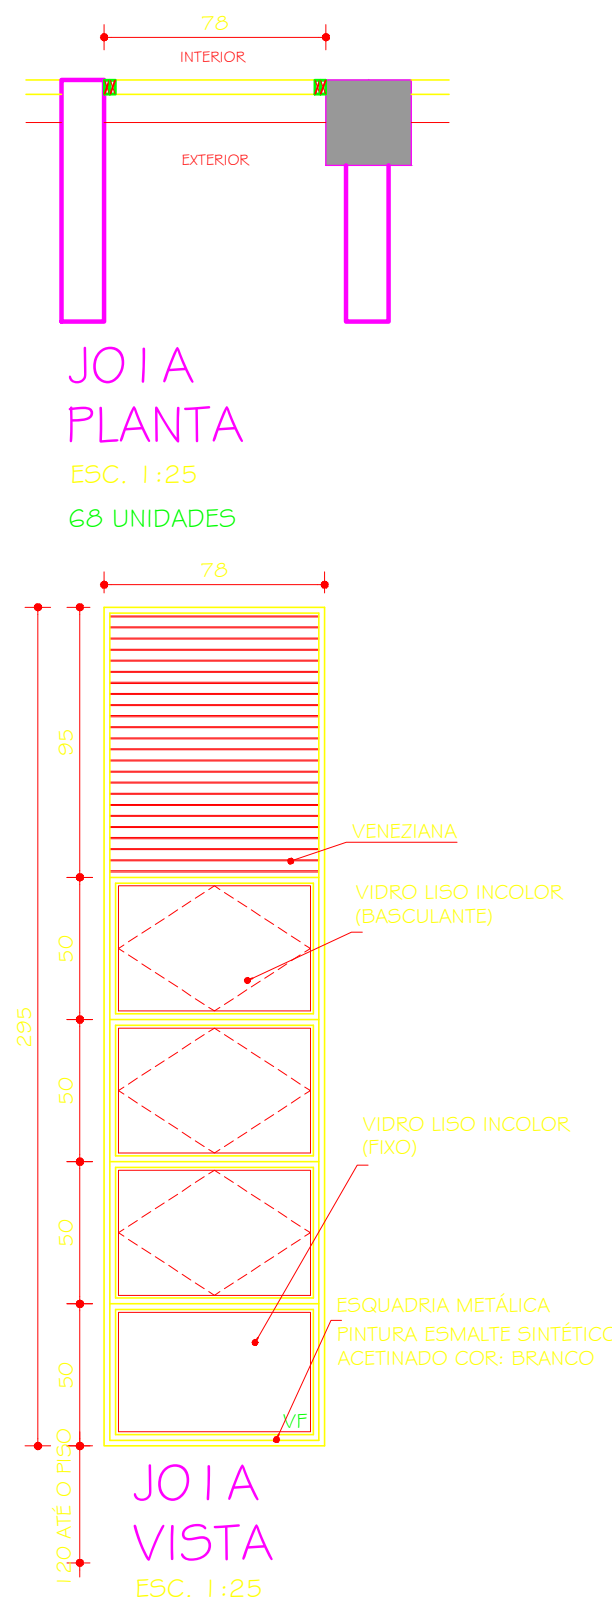


JO1A VISTA
ESC. 1:25

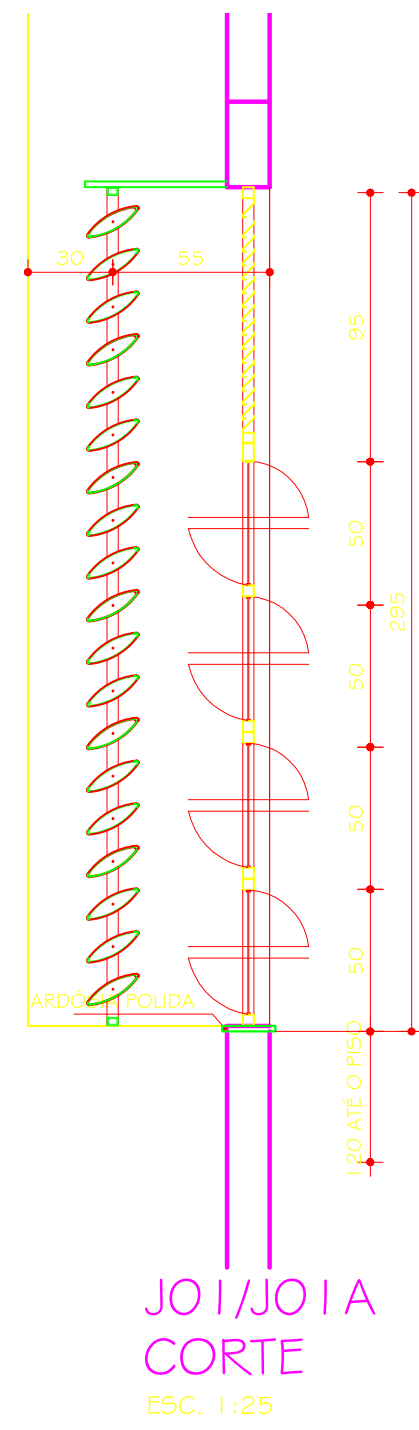


JO1/JO1A CORTE
ESC. 1:25

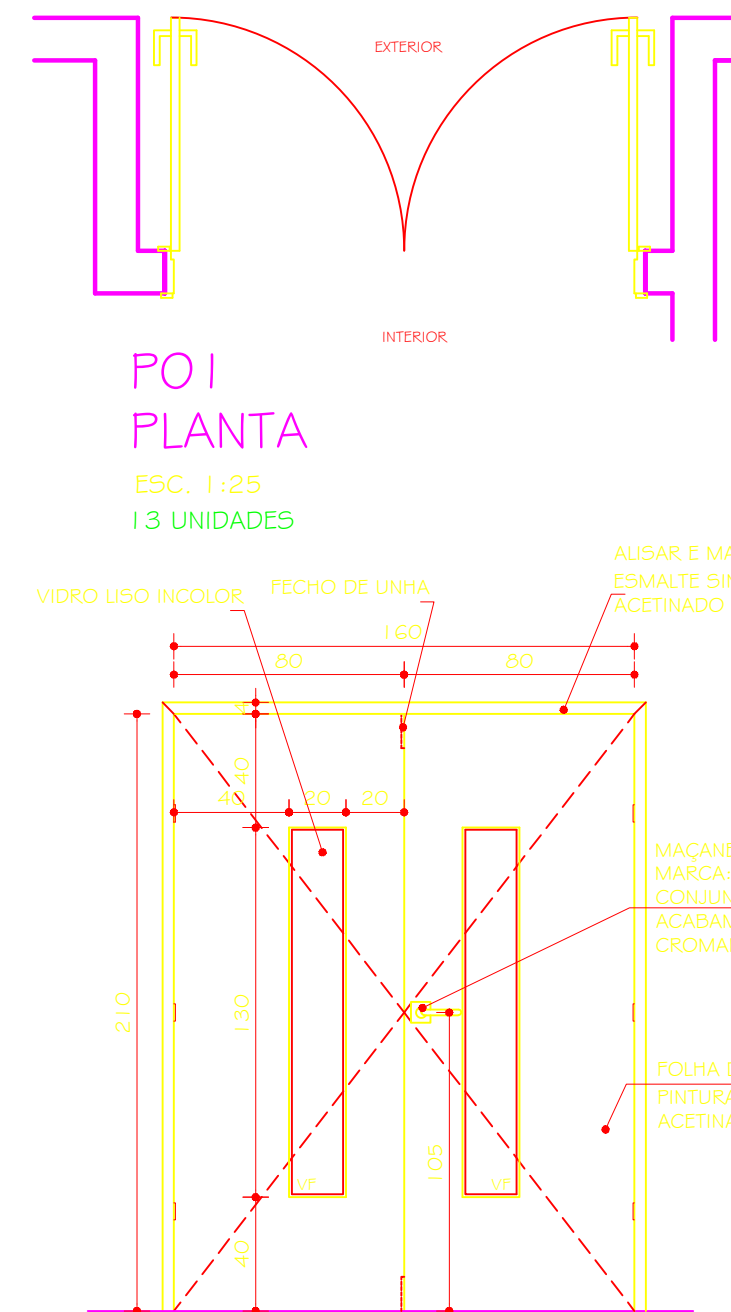


PO1 VISTA
ESC. 1:25

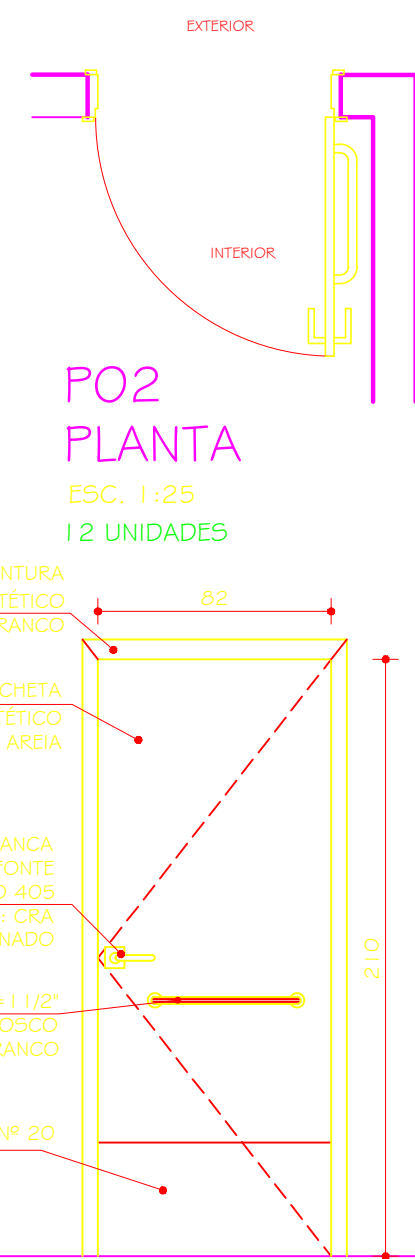


PO2 VISTA
ESC. 1:25

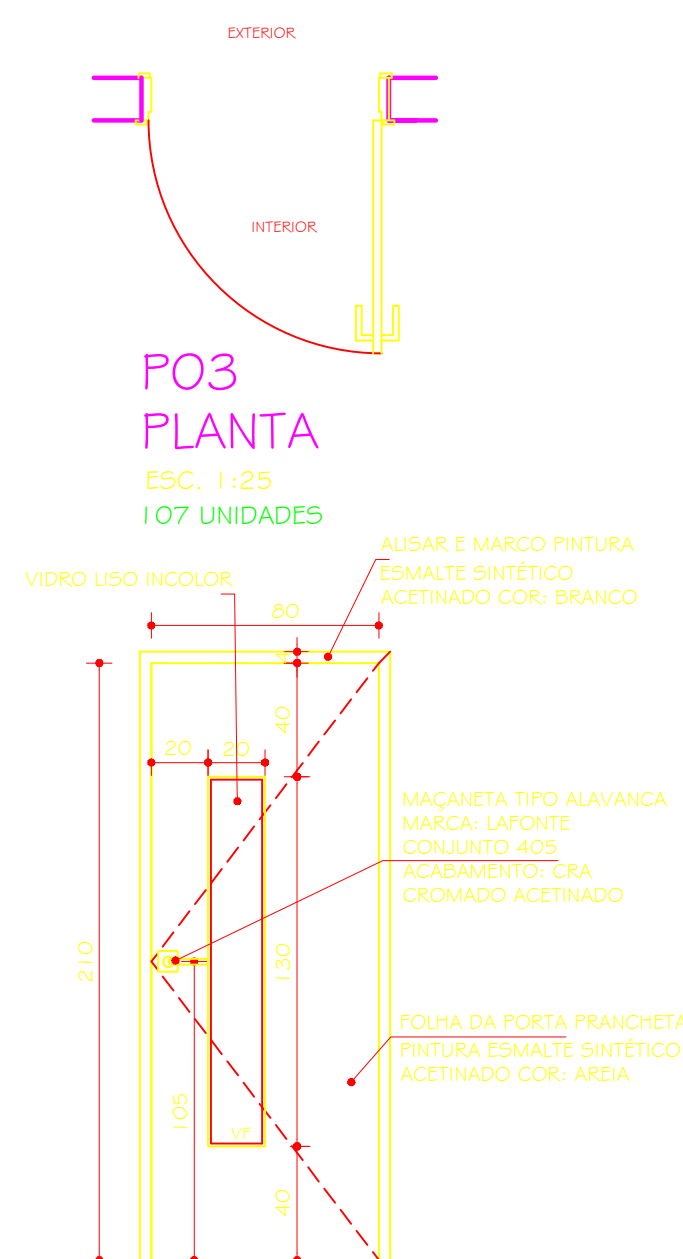


PO3 VISTA
ESC. 1:25

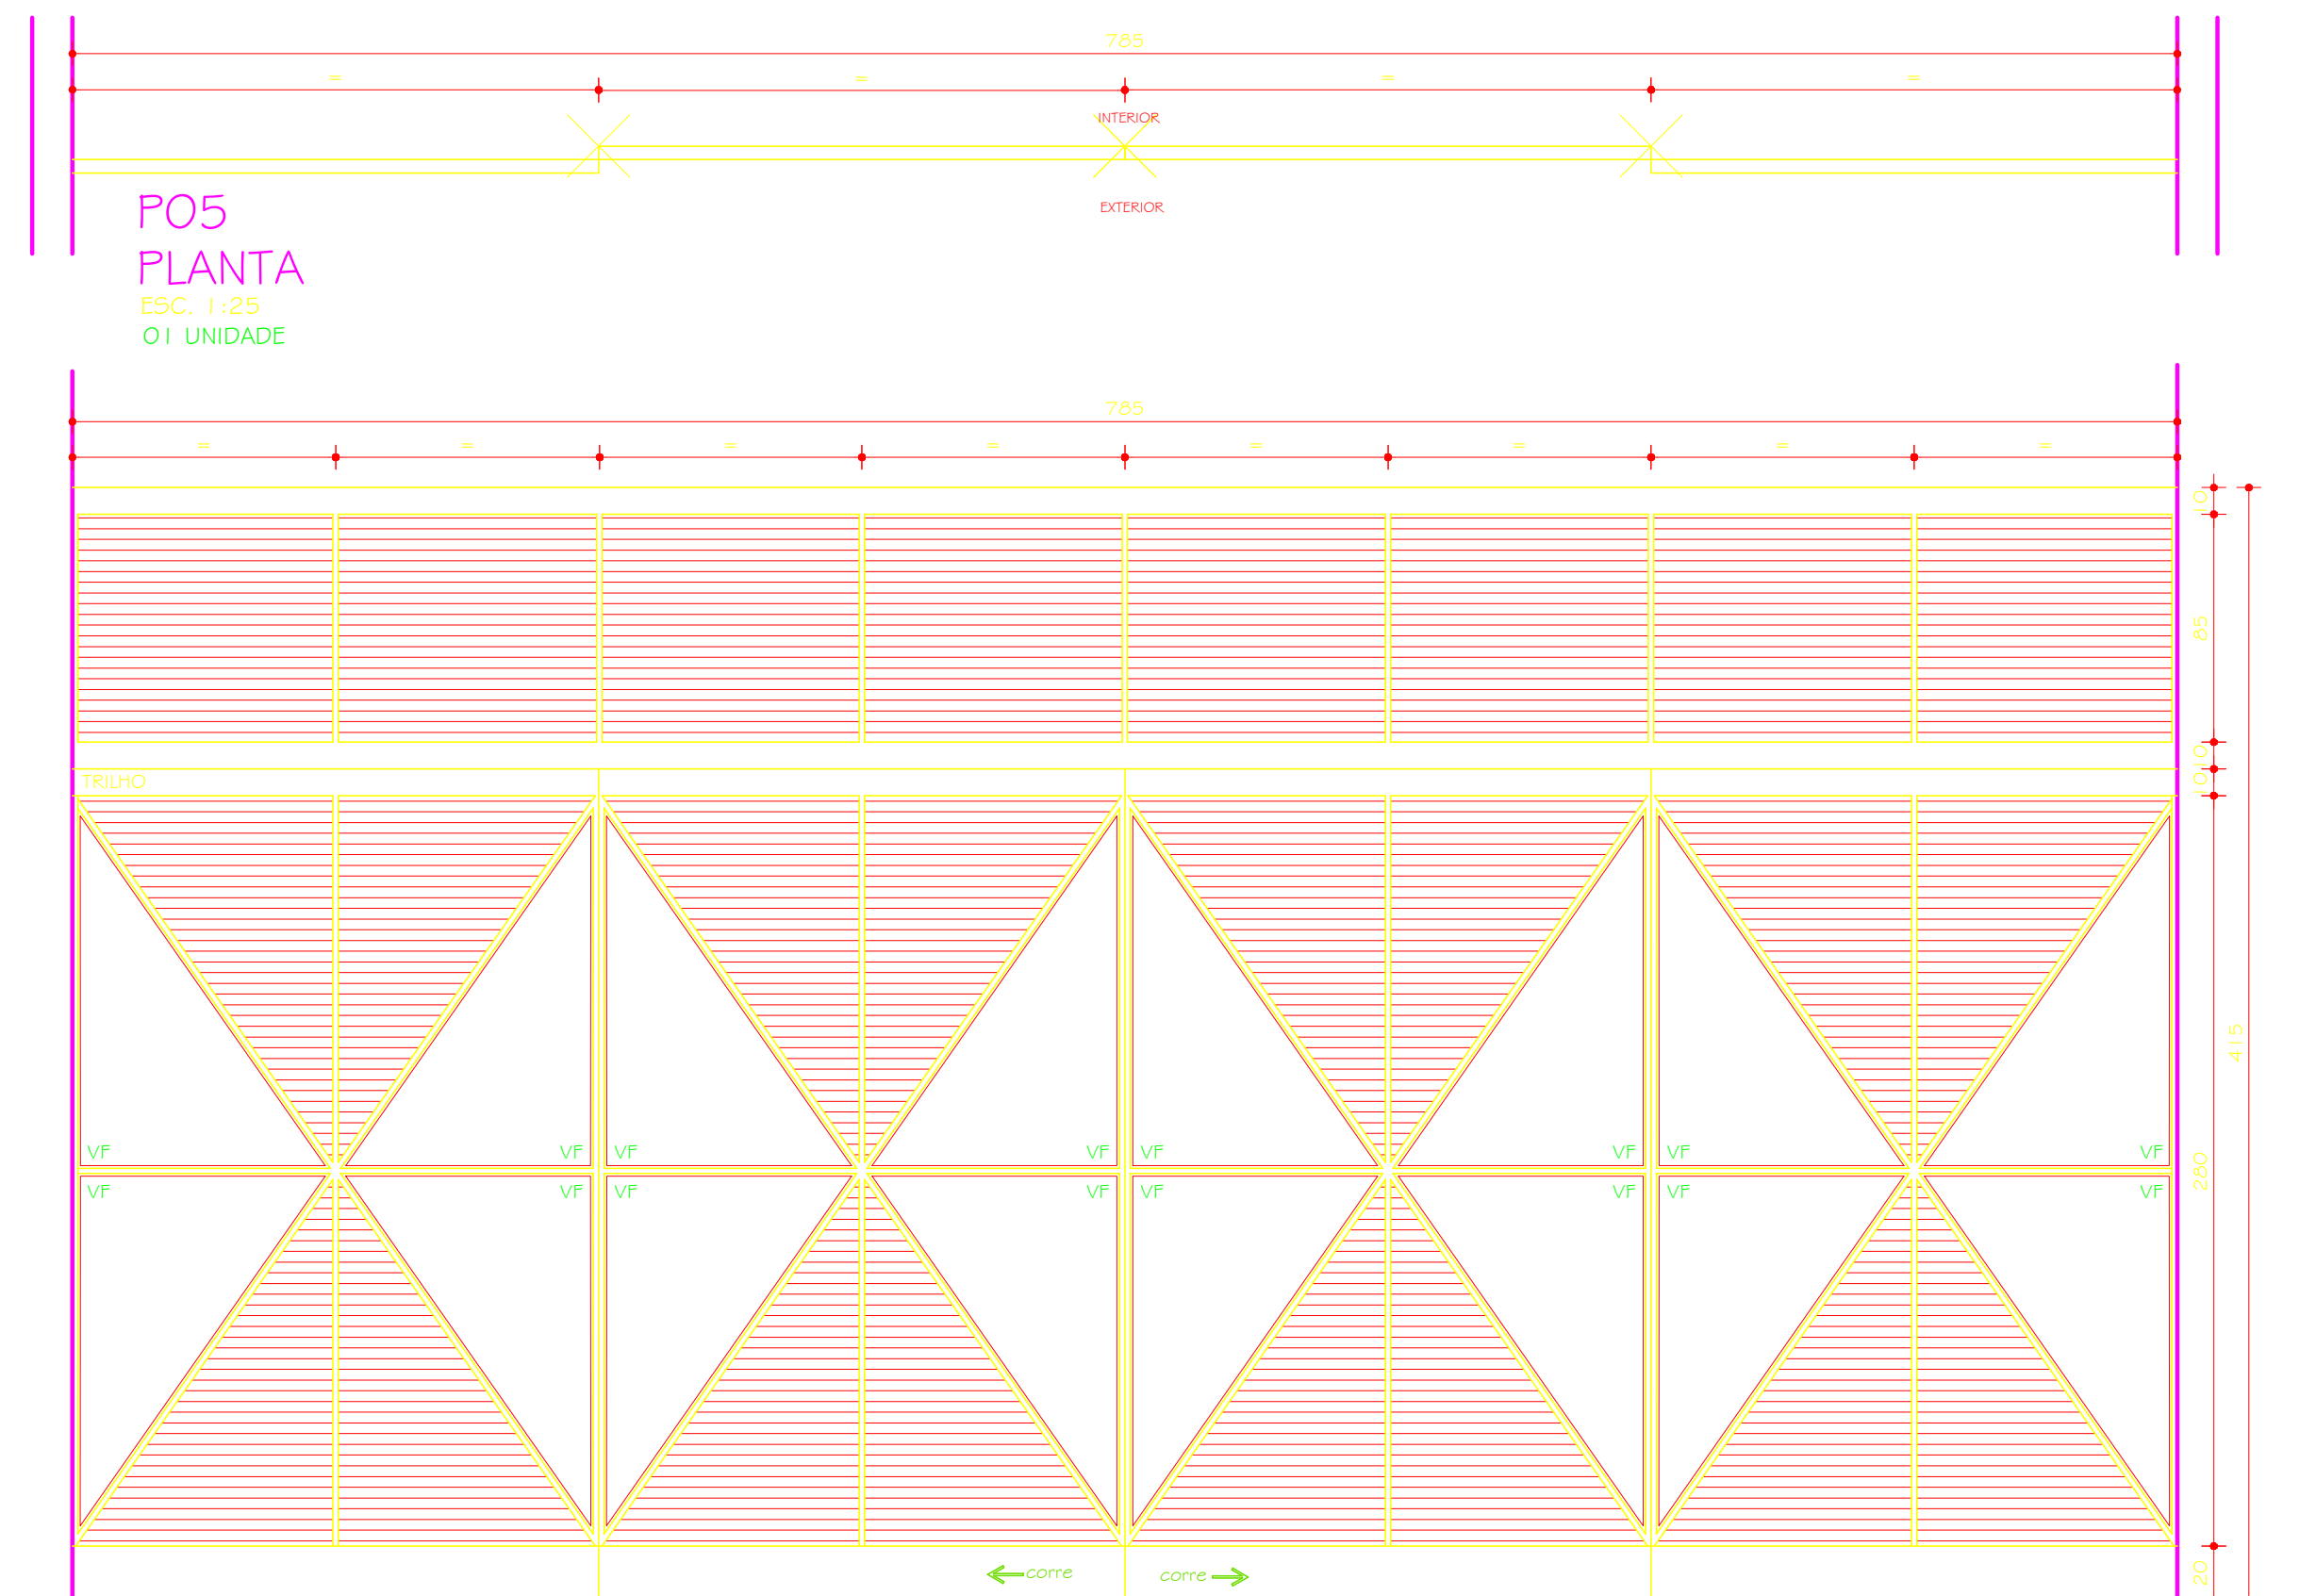


P05 VISTA
ESC. 1:25

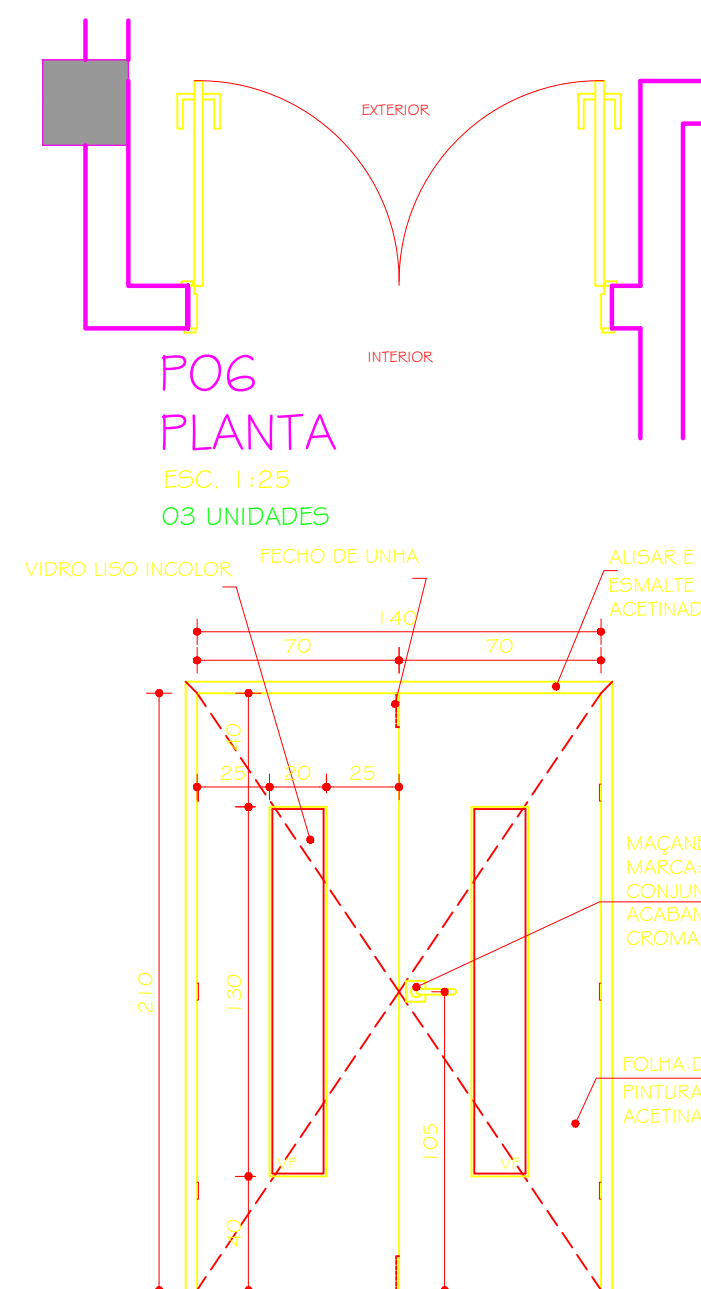

P06 VISTA
ESC. 1:25

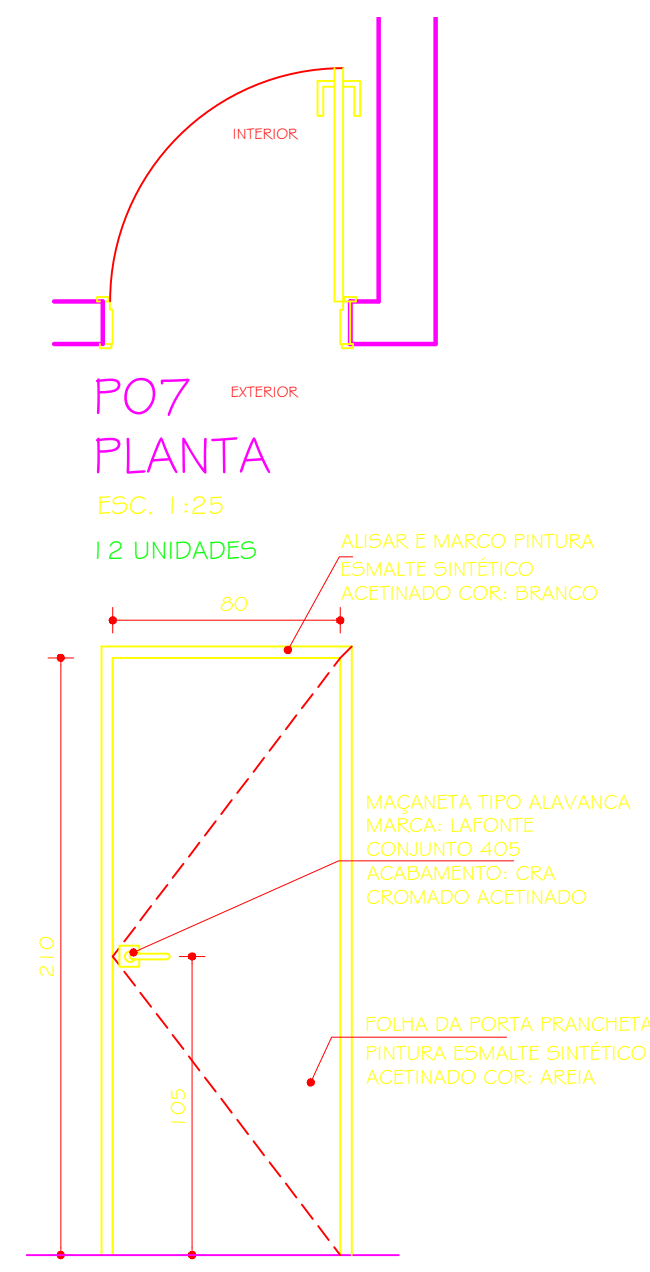

P07 VISTA
ESC. 1:25

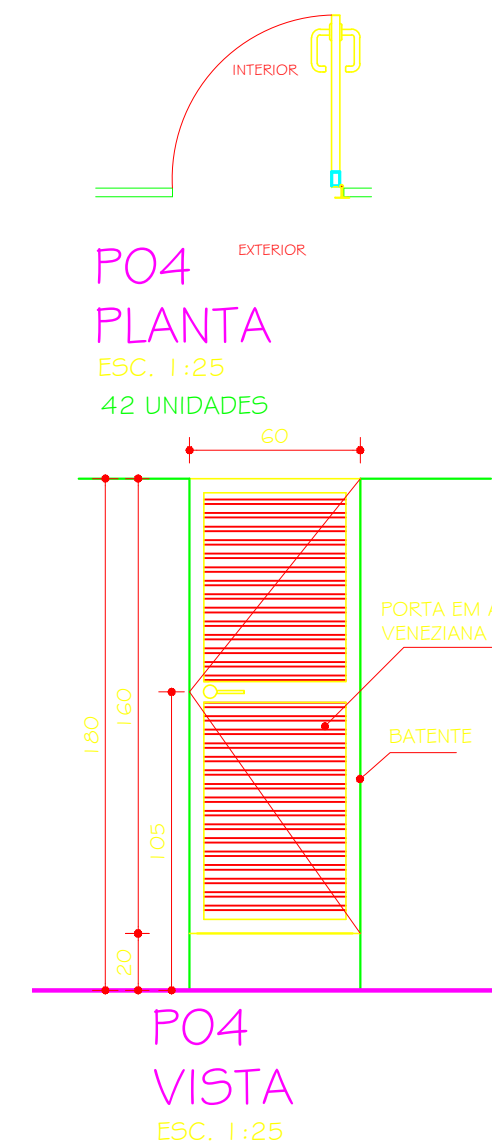

P04 VISTA
ESC. 1:25

00	19.01.2010	DETALHAMENTO			
Nº	DATA	RESPONSÁVEL	DESCRIÇÃO DA REVISÃO		
FASE:					
PROJETO ARQUITETÔNICO EXECUTIVO					
OBSERVAÇÕES					
CONFERIR MEDIDAS NA OBRA					
ENGENHARIAS - FEG / ICT					
CAMPUS TEÓFILO OTONI					
AVENIDA DR. LUIS BOALI PORTO SALMAN, S/Nº - BAIRRO IPIRANGA - TEÓFILO OTONI/MG					
PROPRIETÁRIO:		UNIVERSIDADE FEDERAL DOS VALES DO JEQUITINHONHA E MUCURI		CNPJ	16.888.315/0001-57
TÍTULO:					
DETALHAMENTO ESQUADRIAS: JO1 / JO1A / TP01 / TP02 / PO1 / PO2 / PO3 / PO4 / PO5 / PO6 E PO7					
AUTOR PROJETO ARQUITETÔNICO / RT:					
SEBASTIÃO DE OLIVEIRA LOPES CREA 66.437/D - MG					
DETALHAMENTO:					
TREC - TOMAZ RIGOTTO ENGENHARIA E CONSTRUÇÕES LTDA CREA 27.670 - MG					
VERSÃO:	DATA:	AUTOCAD:		FOLHA:	
VERSAO 1	19.01.2010			21/34	
ARQUIVO: UFVJM_CTO_ENG_ARQEX_VO1 F19-22_R03					