
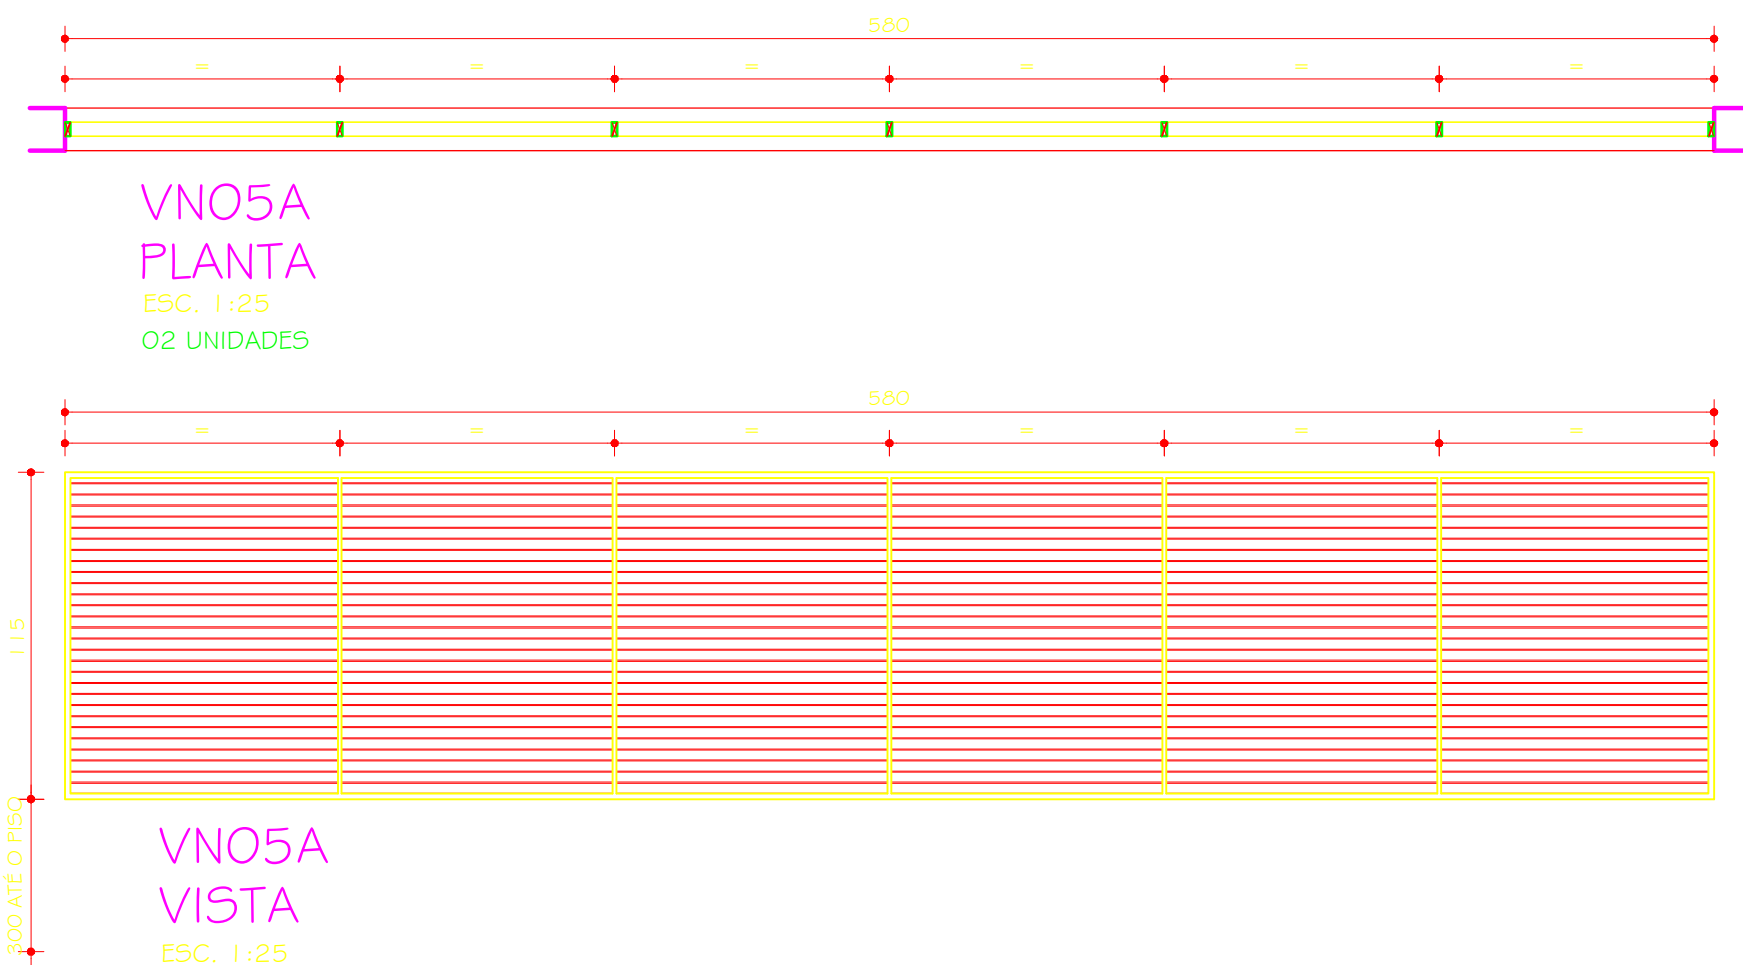
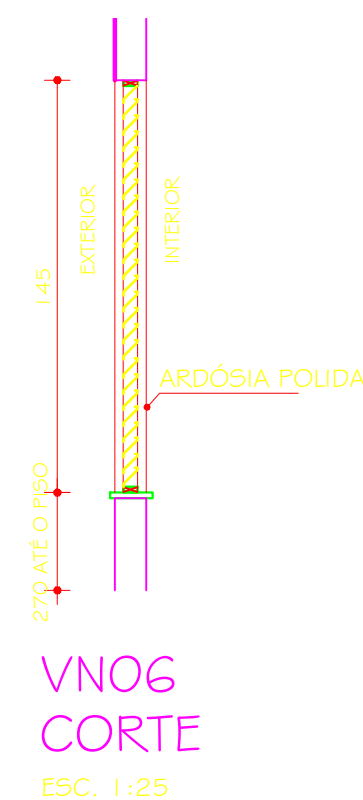
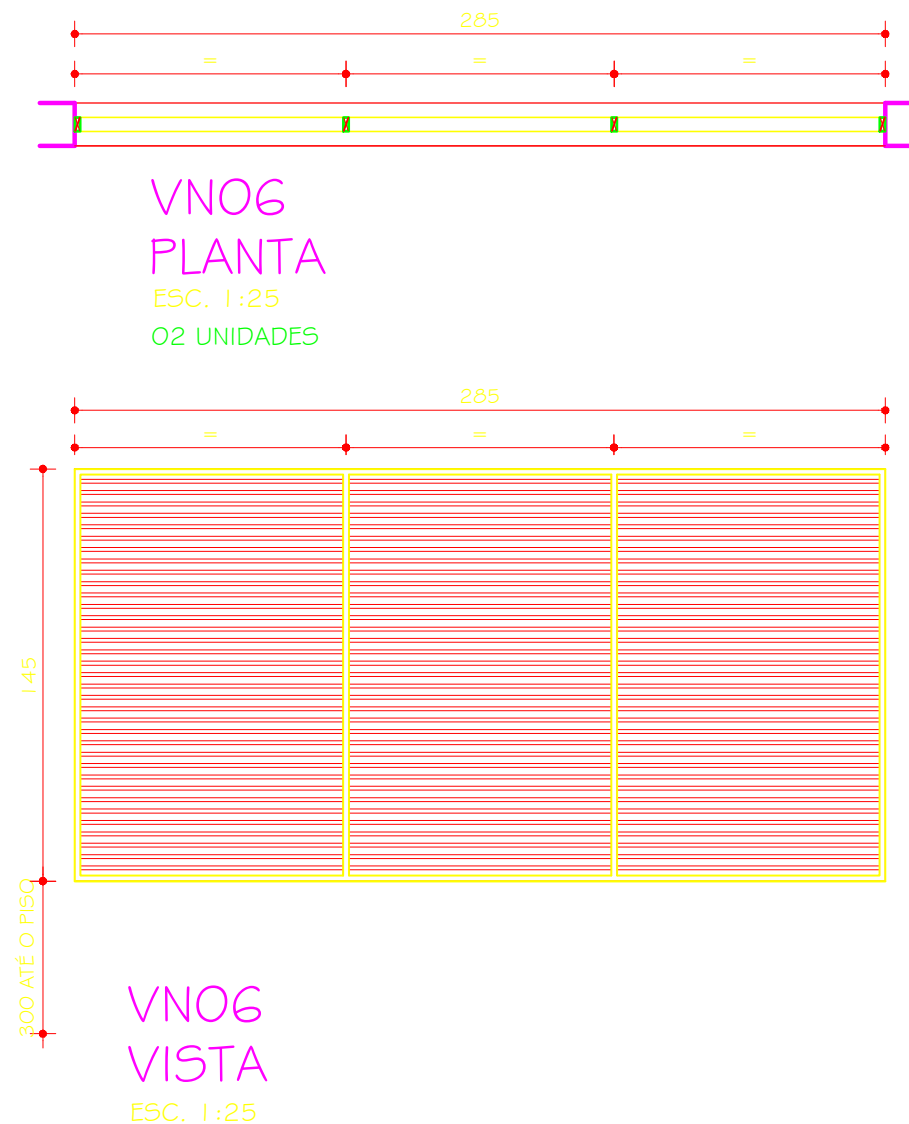
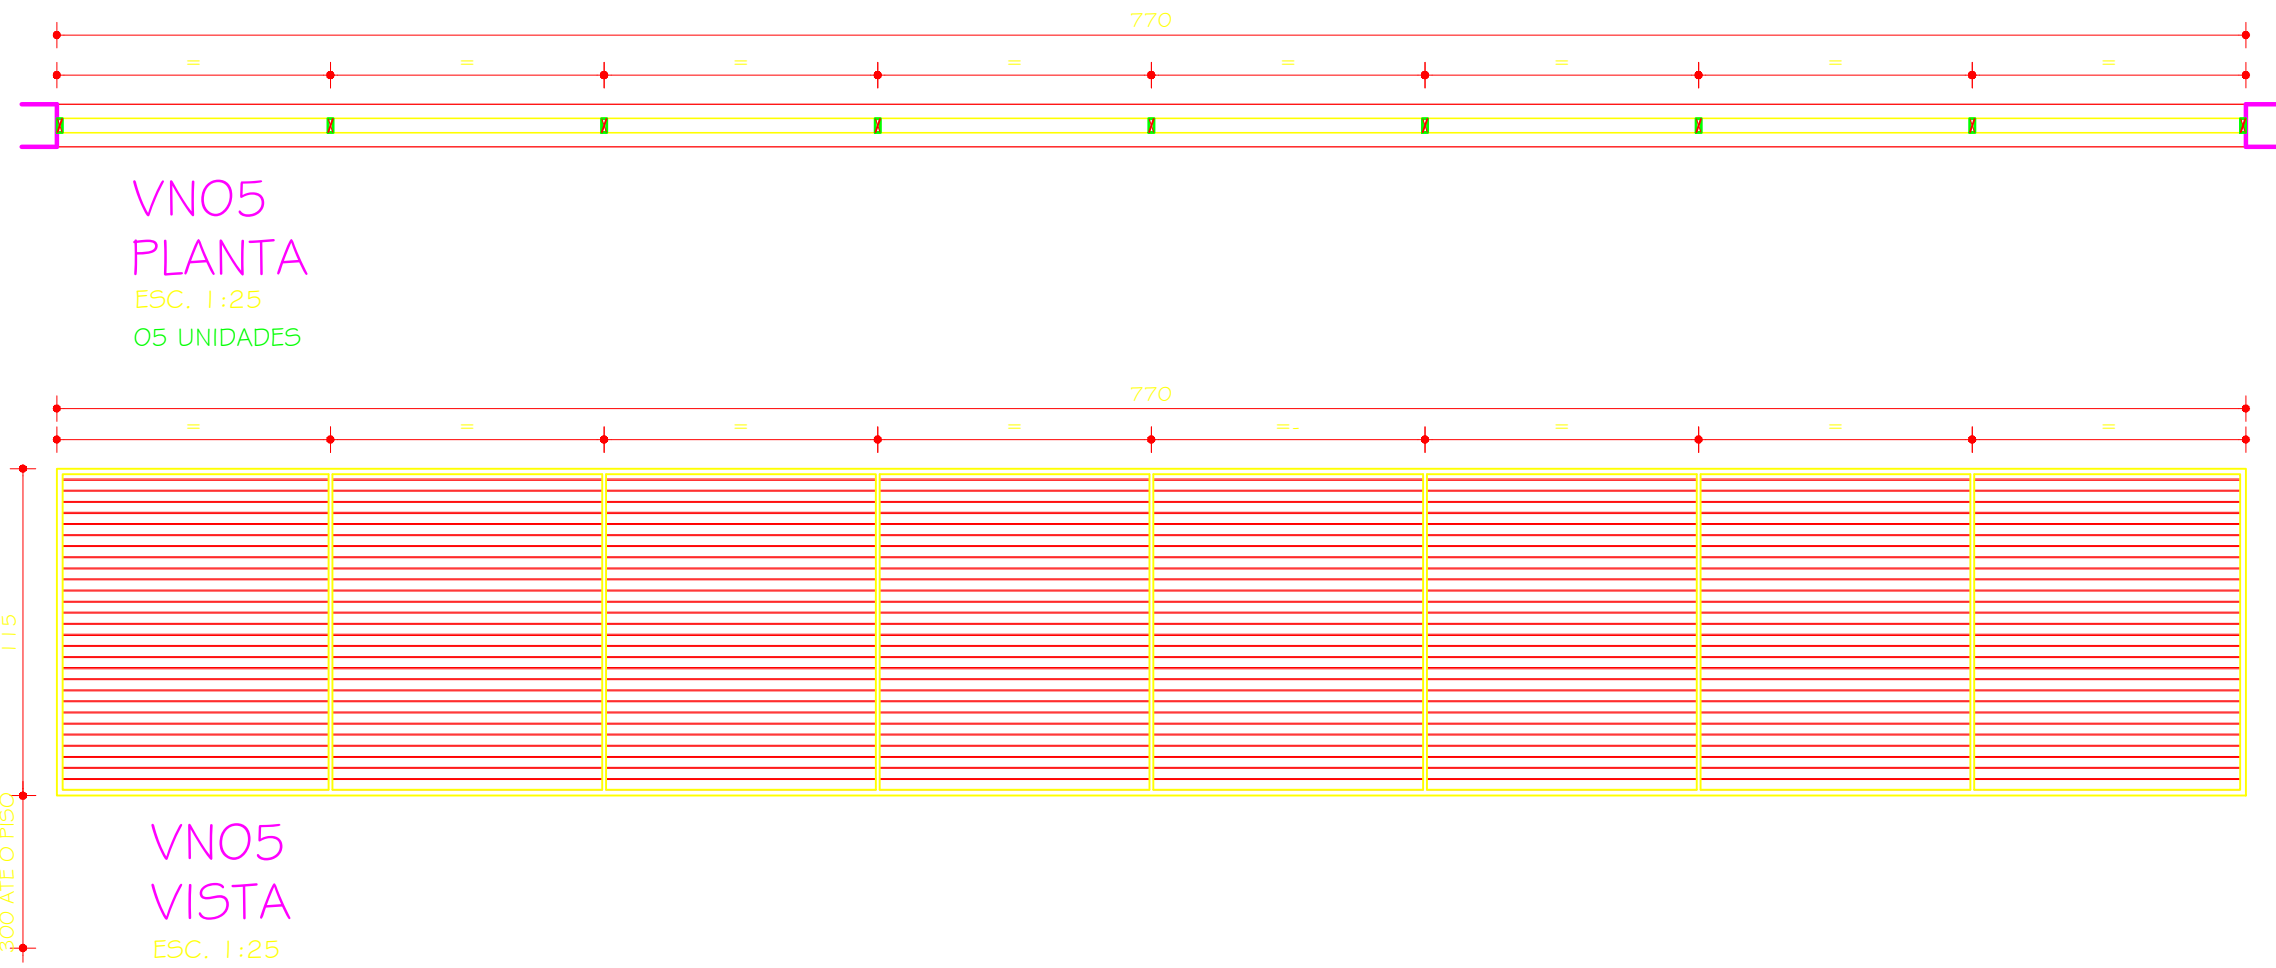
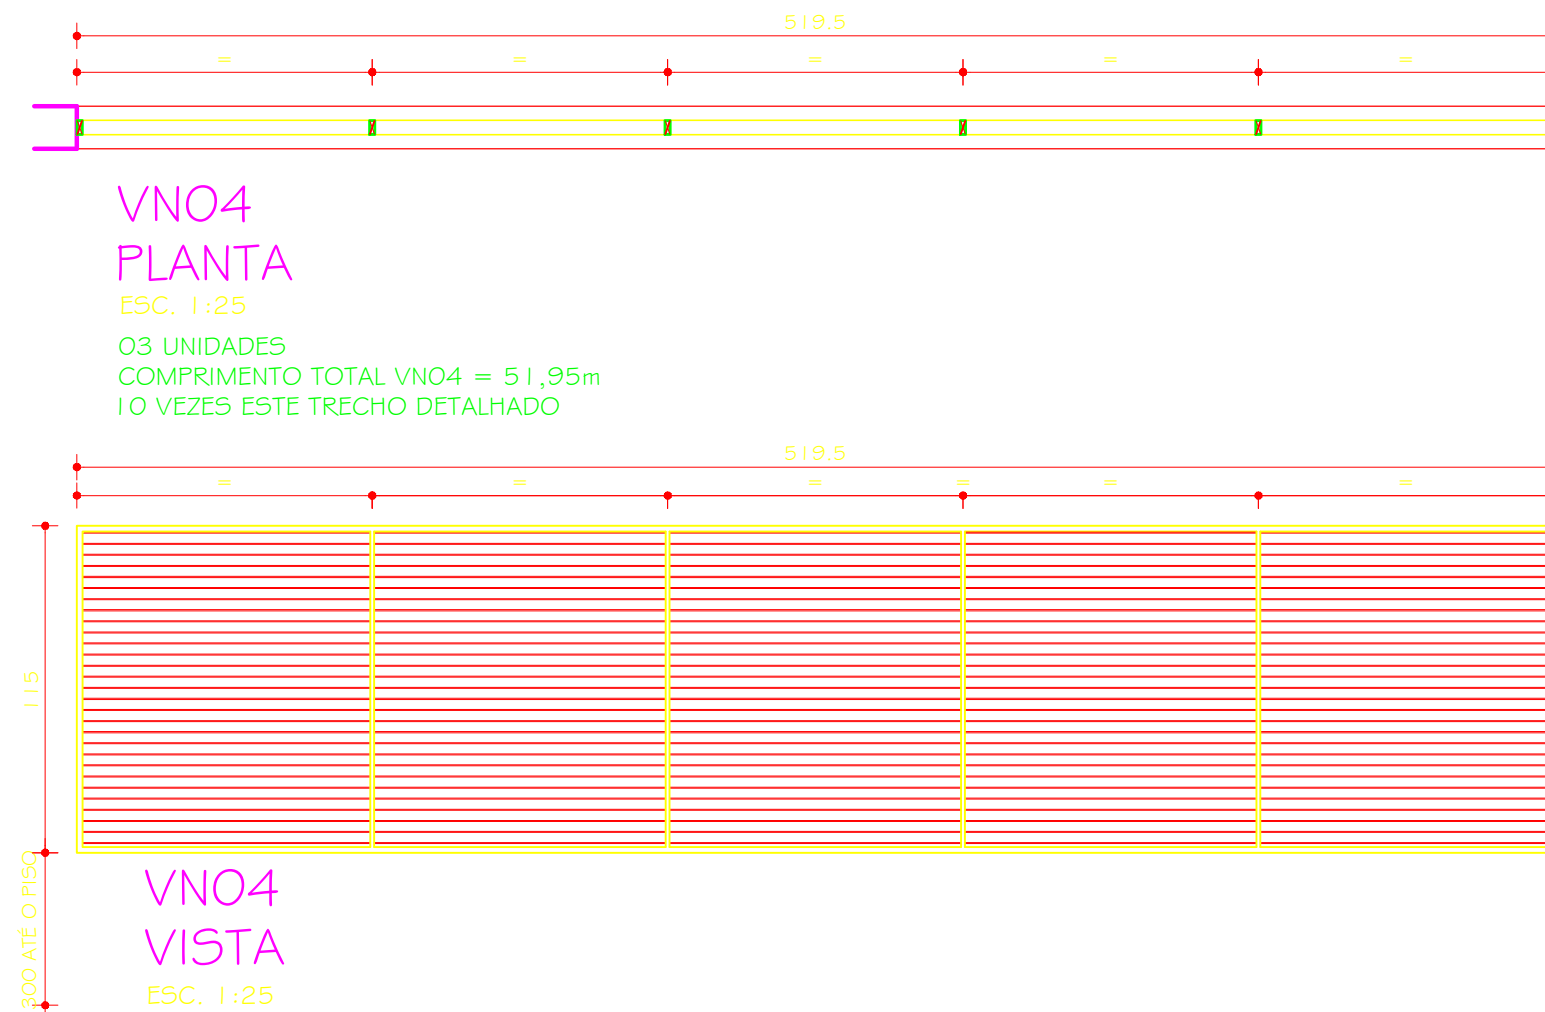
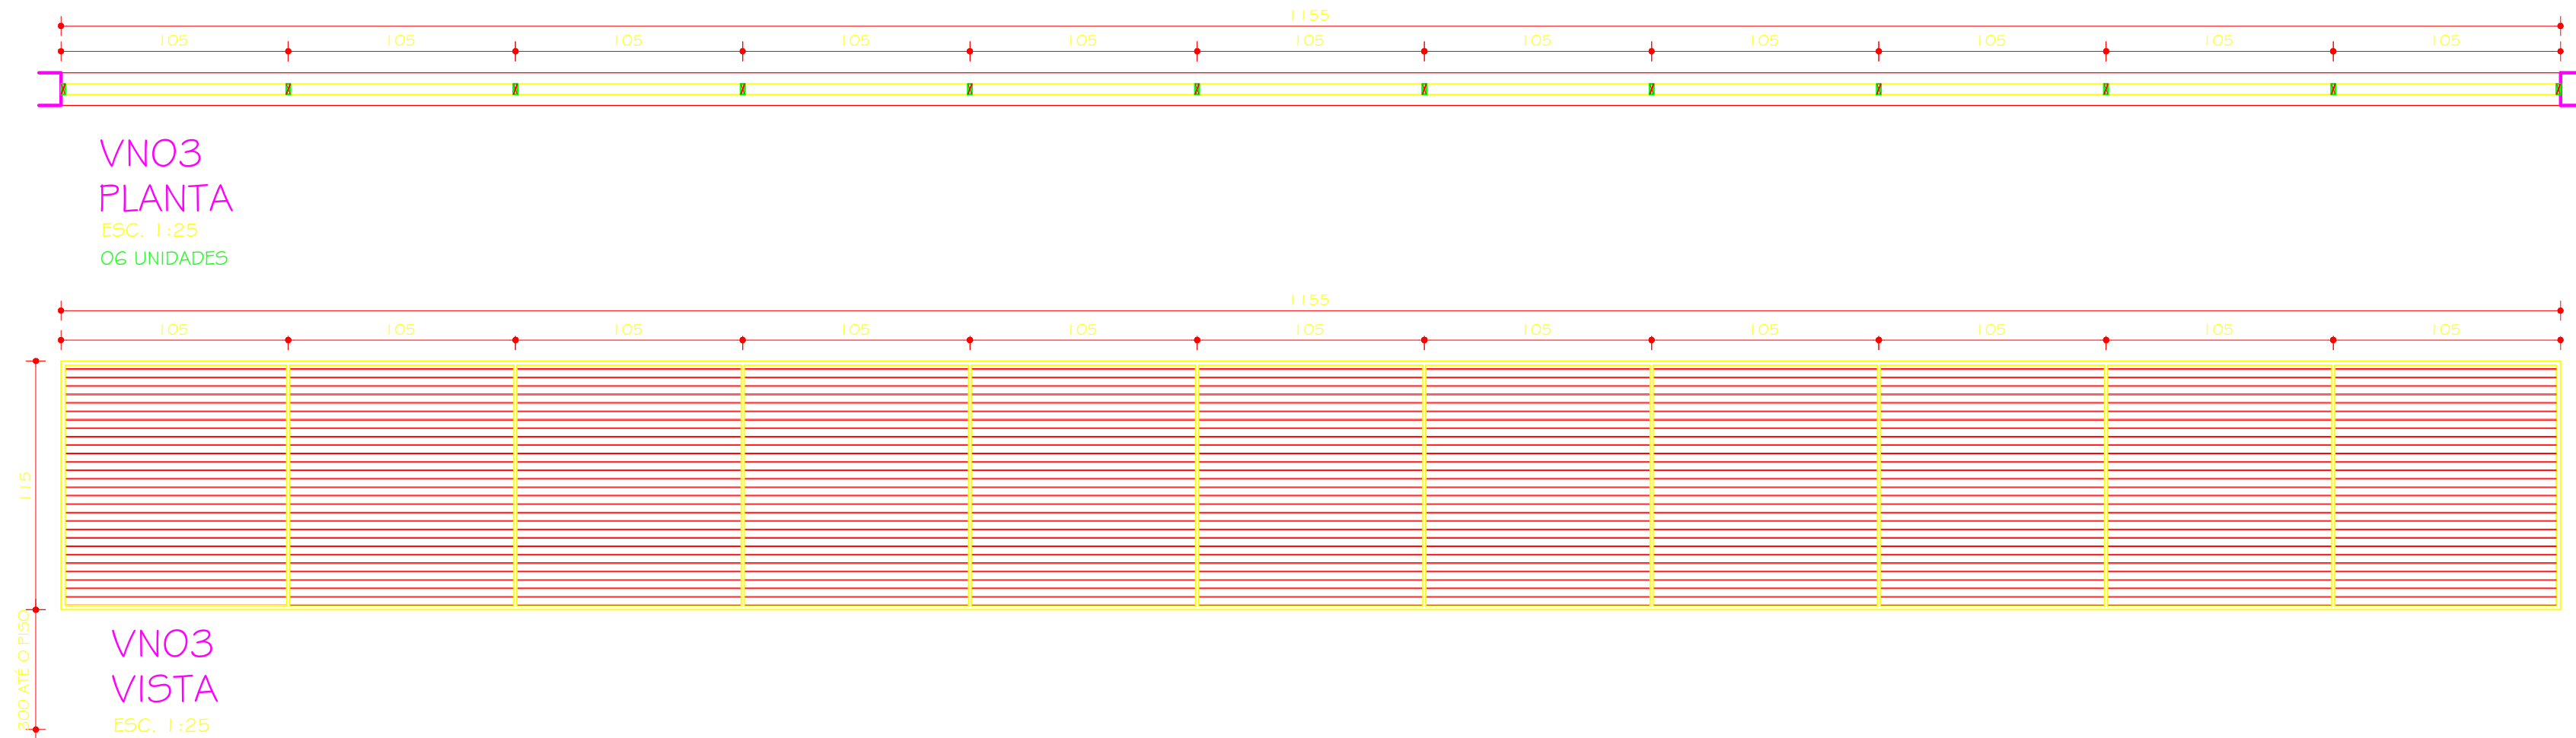
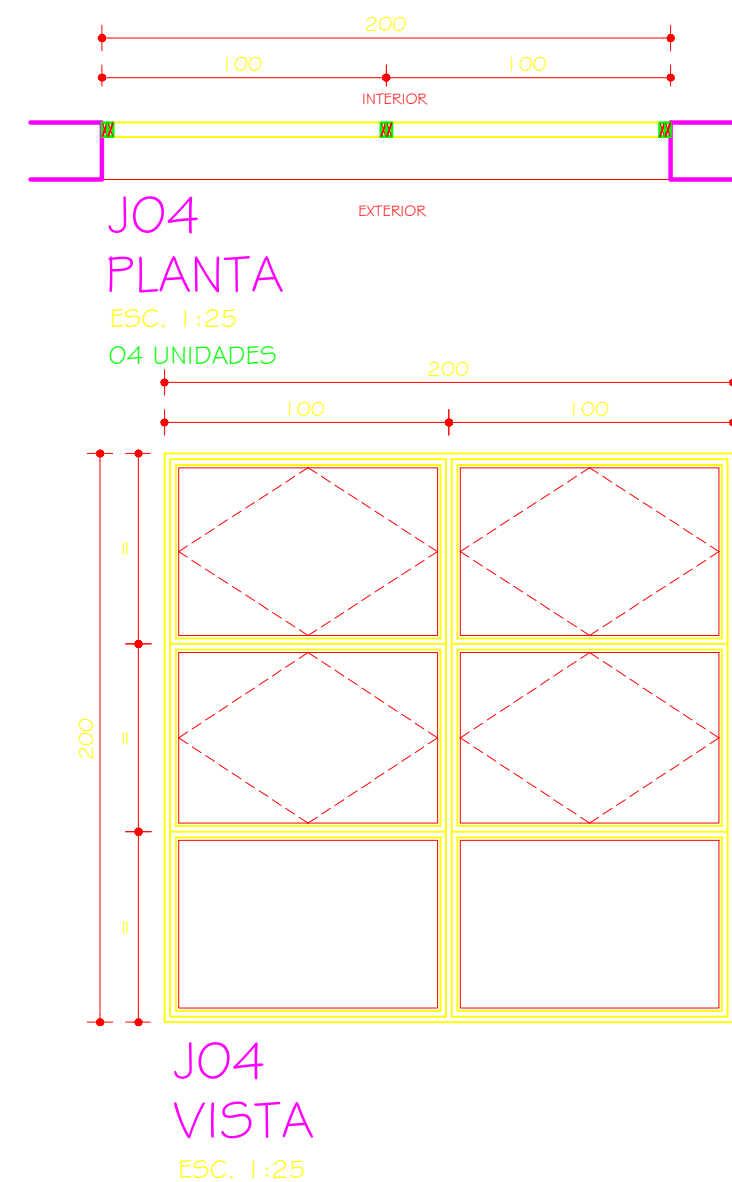
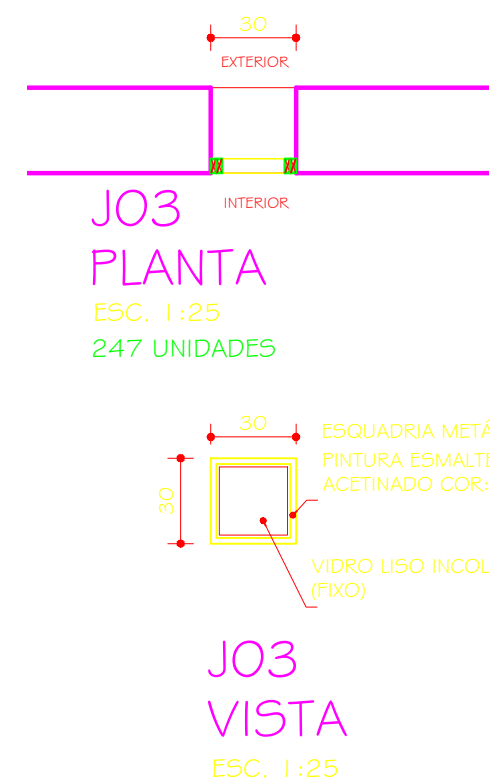
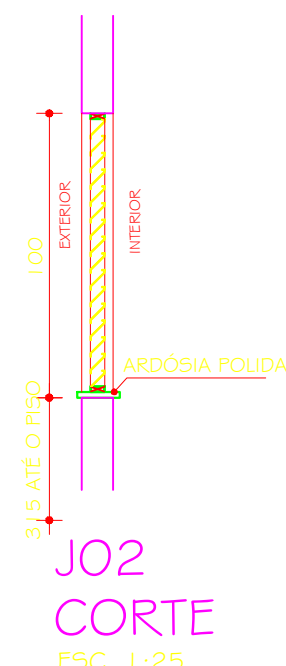
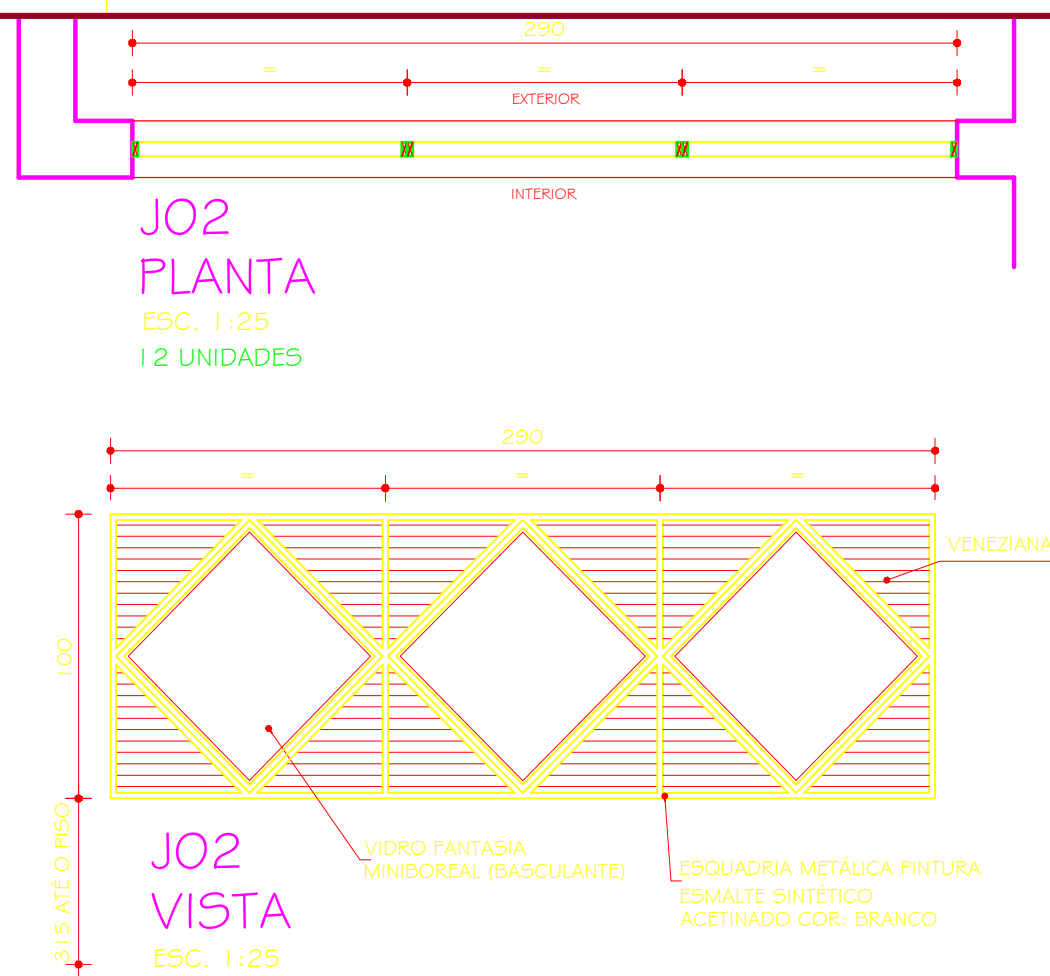
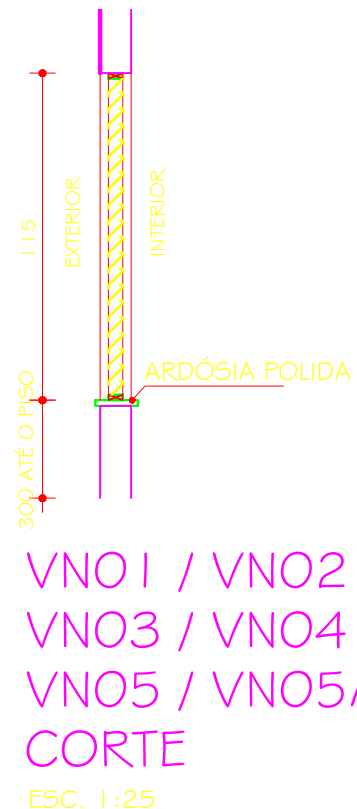
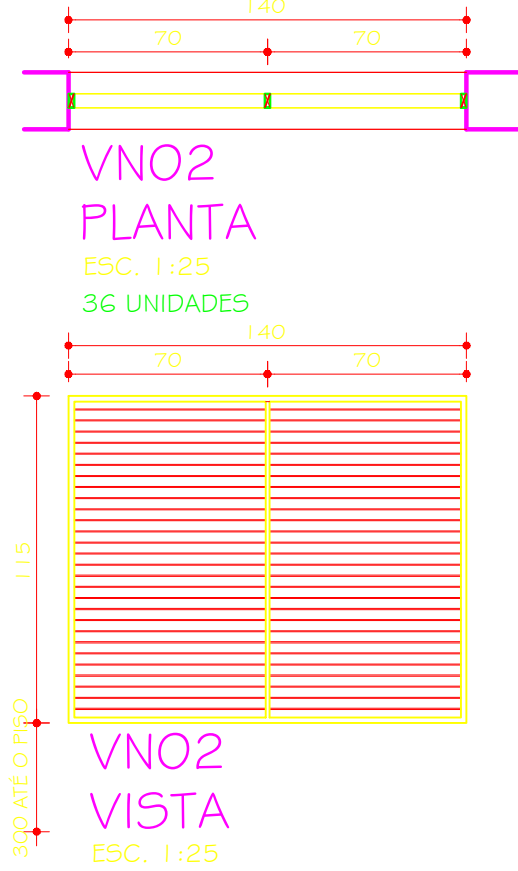


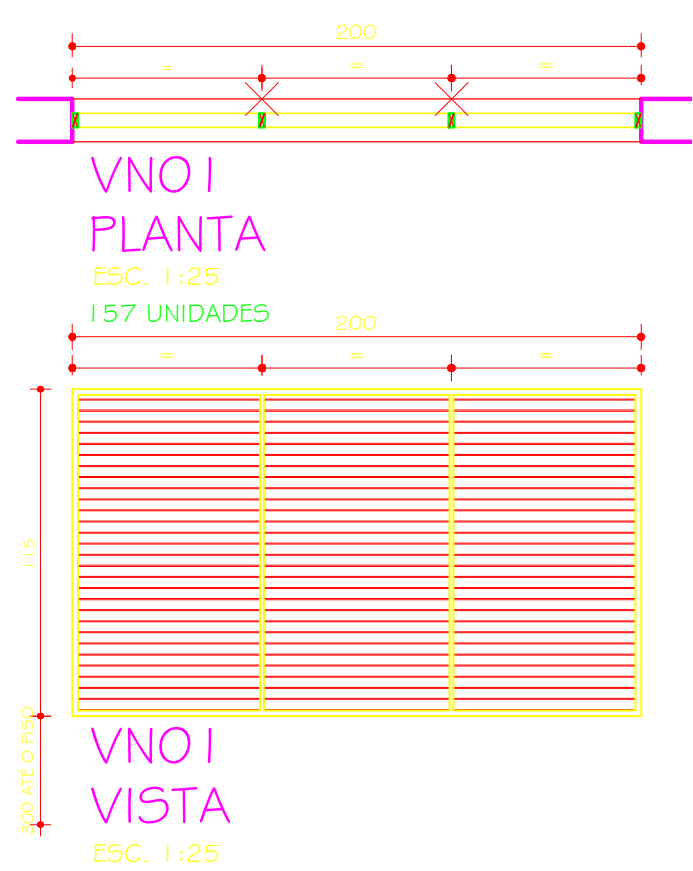

OO	19.01.2010		DETALHAMENTO
Nº	DATA	RESPONSÁVEL	DESCRIÇÃO DA REVISÃO:
FASE: PROJETO ARQUITETÔNICO EXECUTIVO			
OBSERVAÇÕES: CONFERIR MEDIDAS NA OBRA			
ENGENHARIAS - FEG / ICT CAMPUS TEÓFILO OTONI			
AVENIDA DR. LUIS BOALI PORTO SALMAN, S/Nº - BAIRRO IPIRANGA - TEÓFILO OTONI/MG			
PROPRIETÁRIO:	UNIVERSIDADE FEDERAL DOS VALES DO JEQUITINHONHA E MUCURI	CNPJ	16.888.315/0001-57
TÍTULO: DETALHAMENTO ESQUADRIAS: JO2 / JO3 / JO4 / VNO1 / VNO2 / VNO3 / VNO4 / VNO5 / VNO5A E VNO6			
AUTOR PROJETO ARQUITETÔNICO / RT: SEBASTIÃO DE OLIVEIRA LOPES CREA 66.437/D - MG			
DETALHAMENTO: TREC - TOMAZ RIGOTTO ENGENHARIA E CONSTRUÇÕES LTDA CREA 27.670 - MG			
VERSÃO:	DATA:	AUTOCAD:	FOLHA:
VERSÃO 1	19.01.2010		22/34
ARQUIVO: UFVJM_CTO_ENG_ARQEX_VO1 F19-22_R03			