




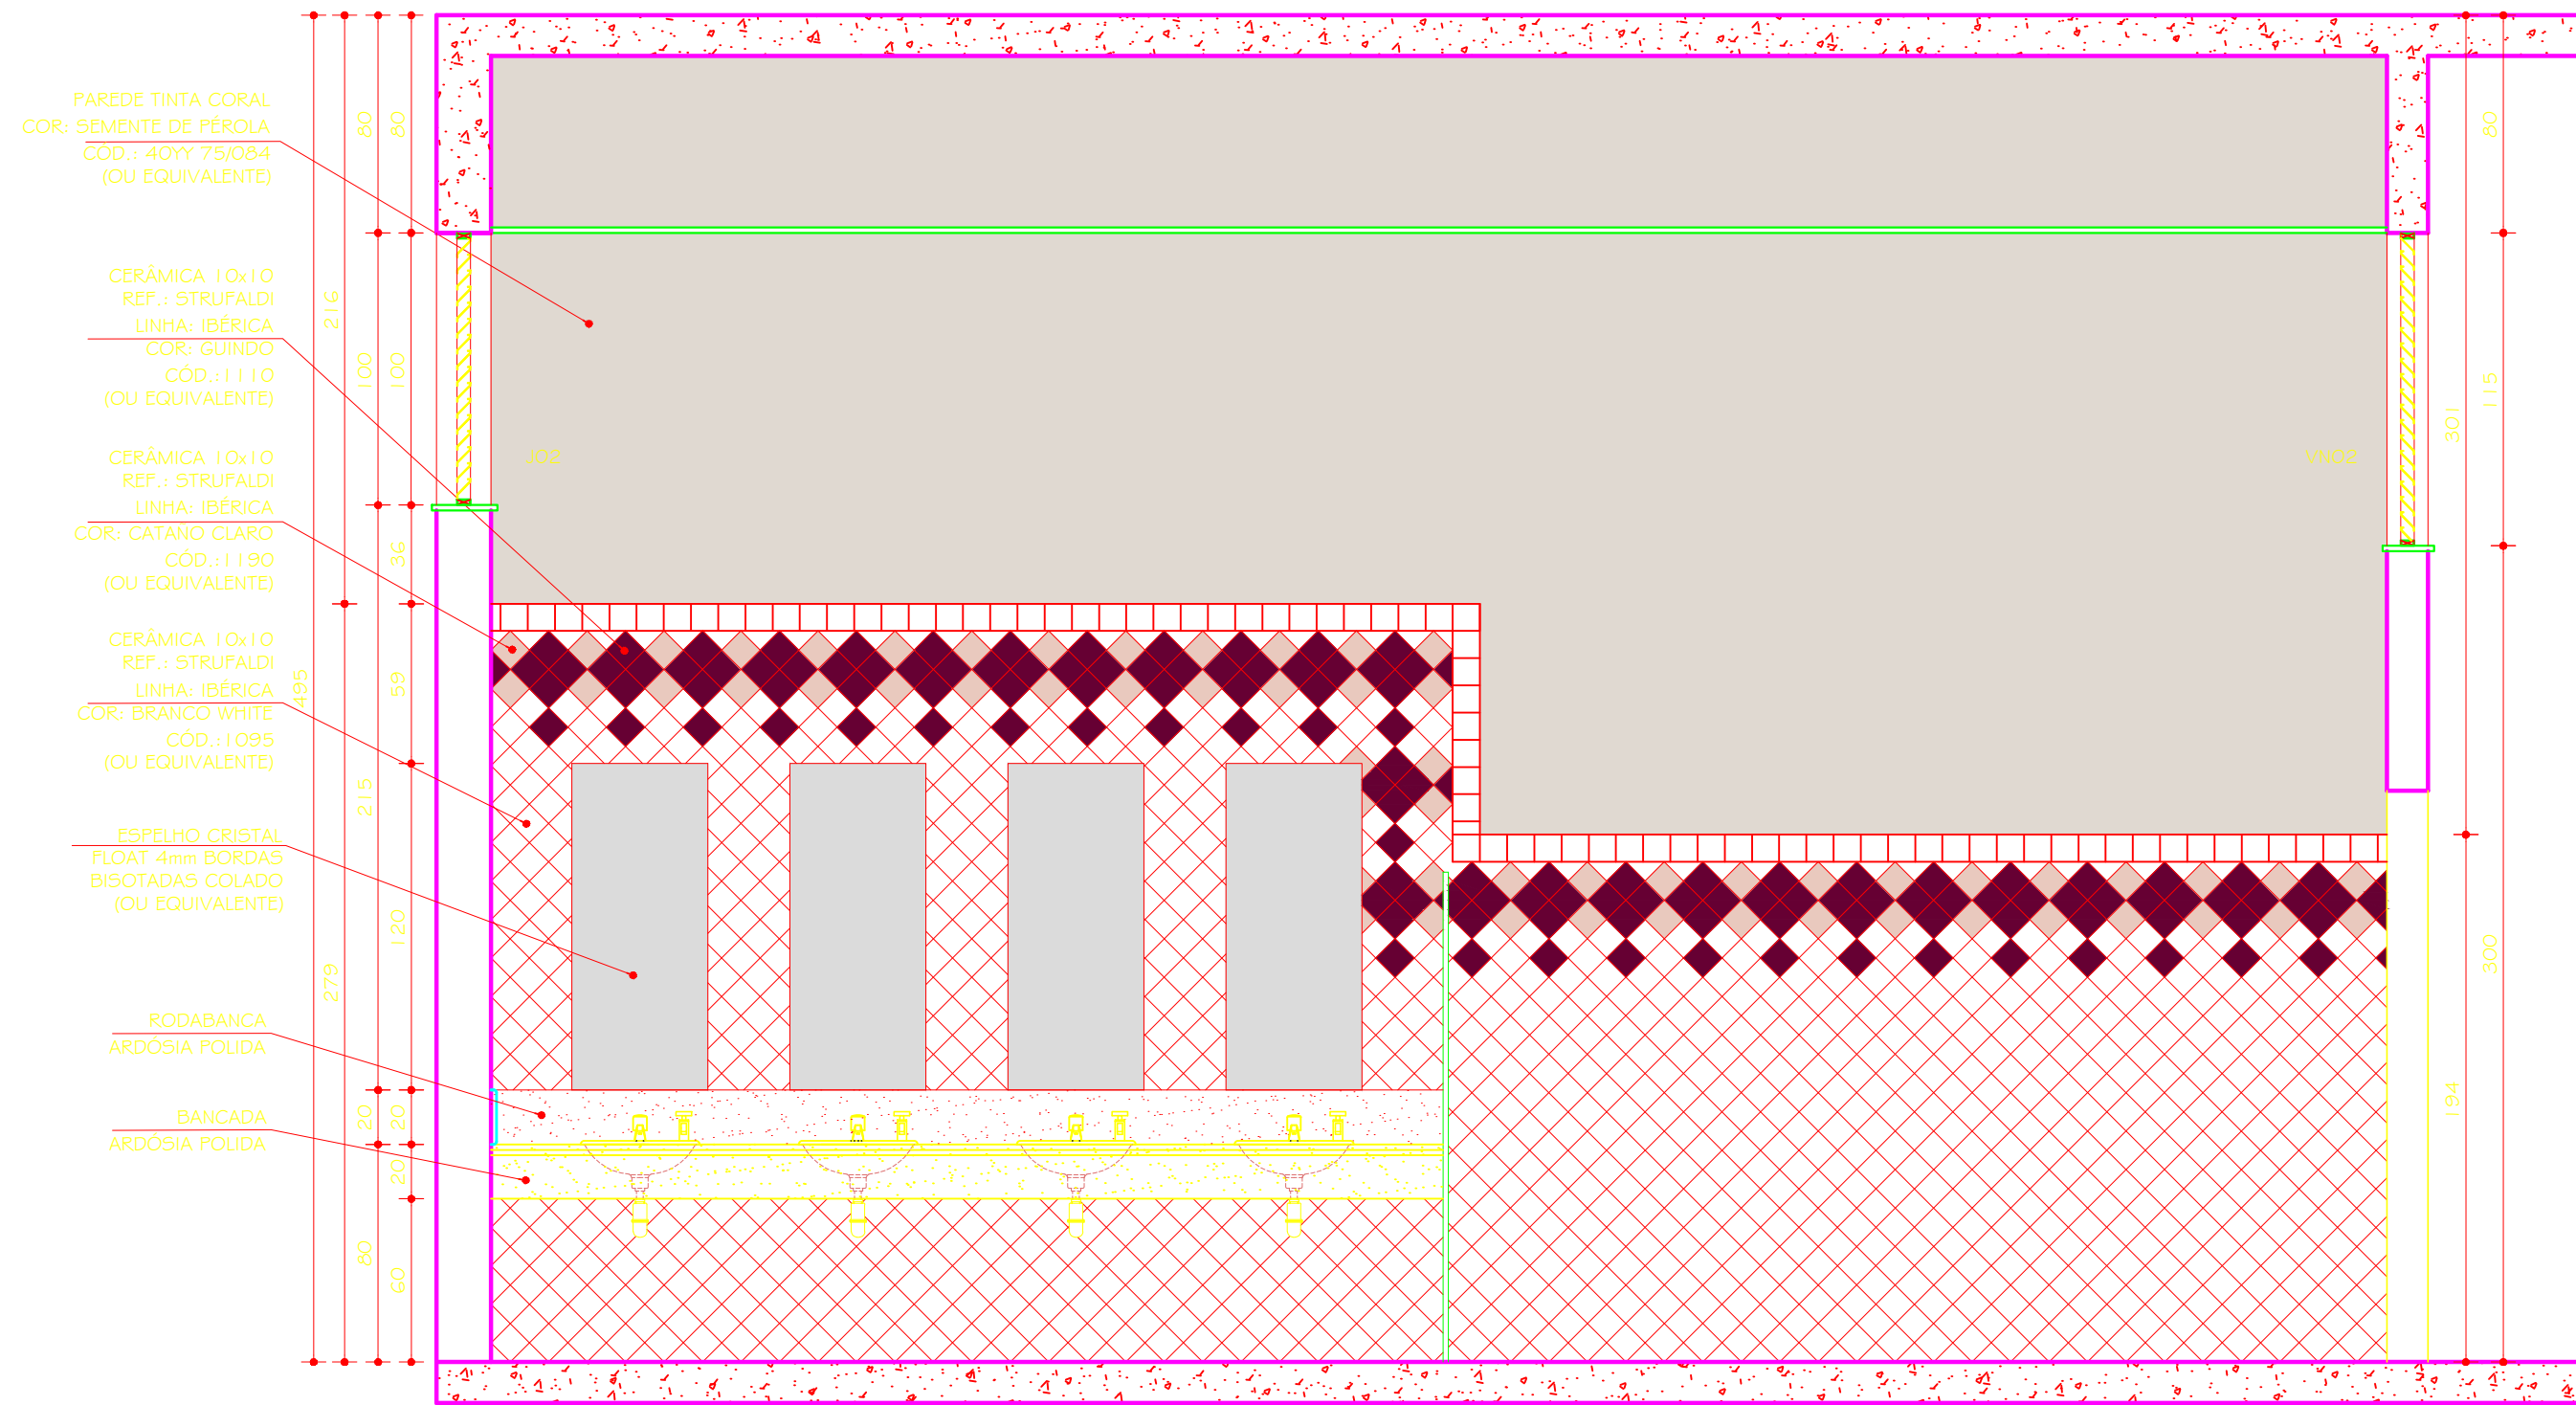


I.S. FEMININO 01 / 03 / 05 IGUAL A
I.S. FEMININO 02 / 04 / 06 INVERTIDOS
VISTA C
ESC. 1:25

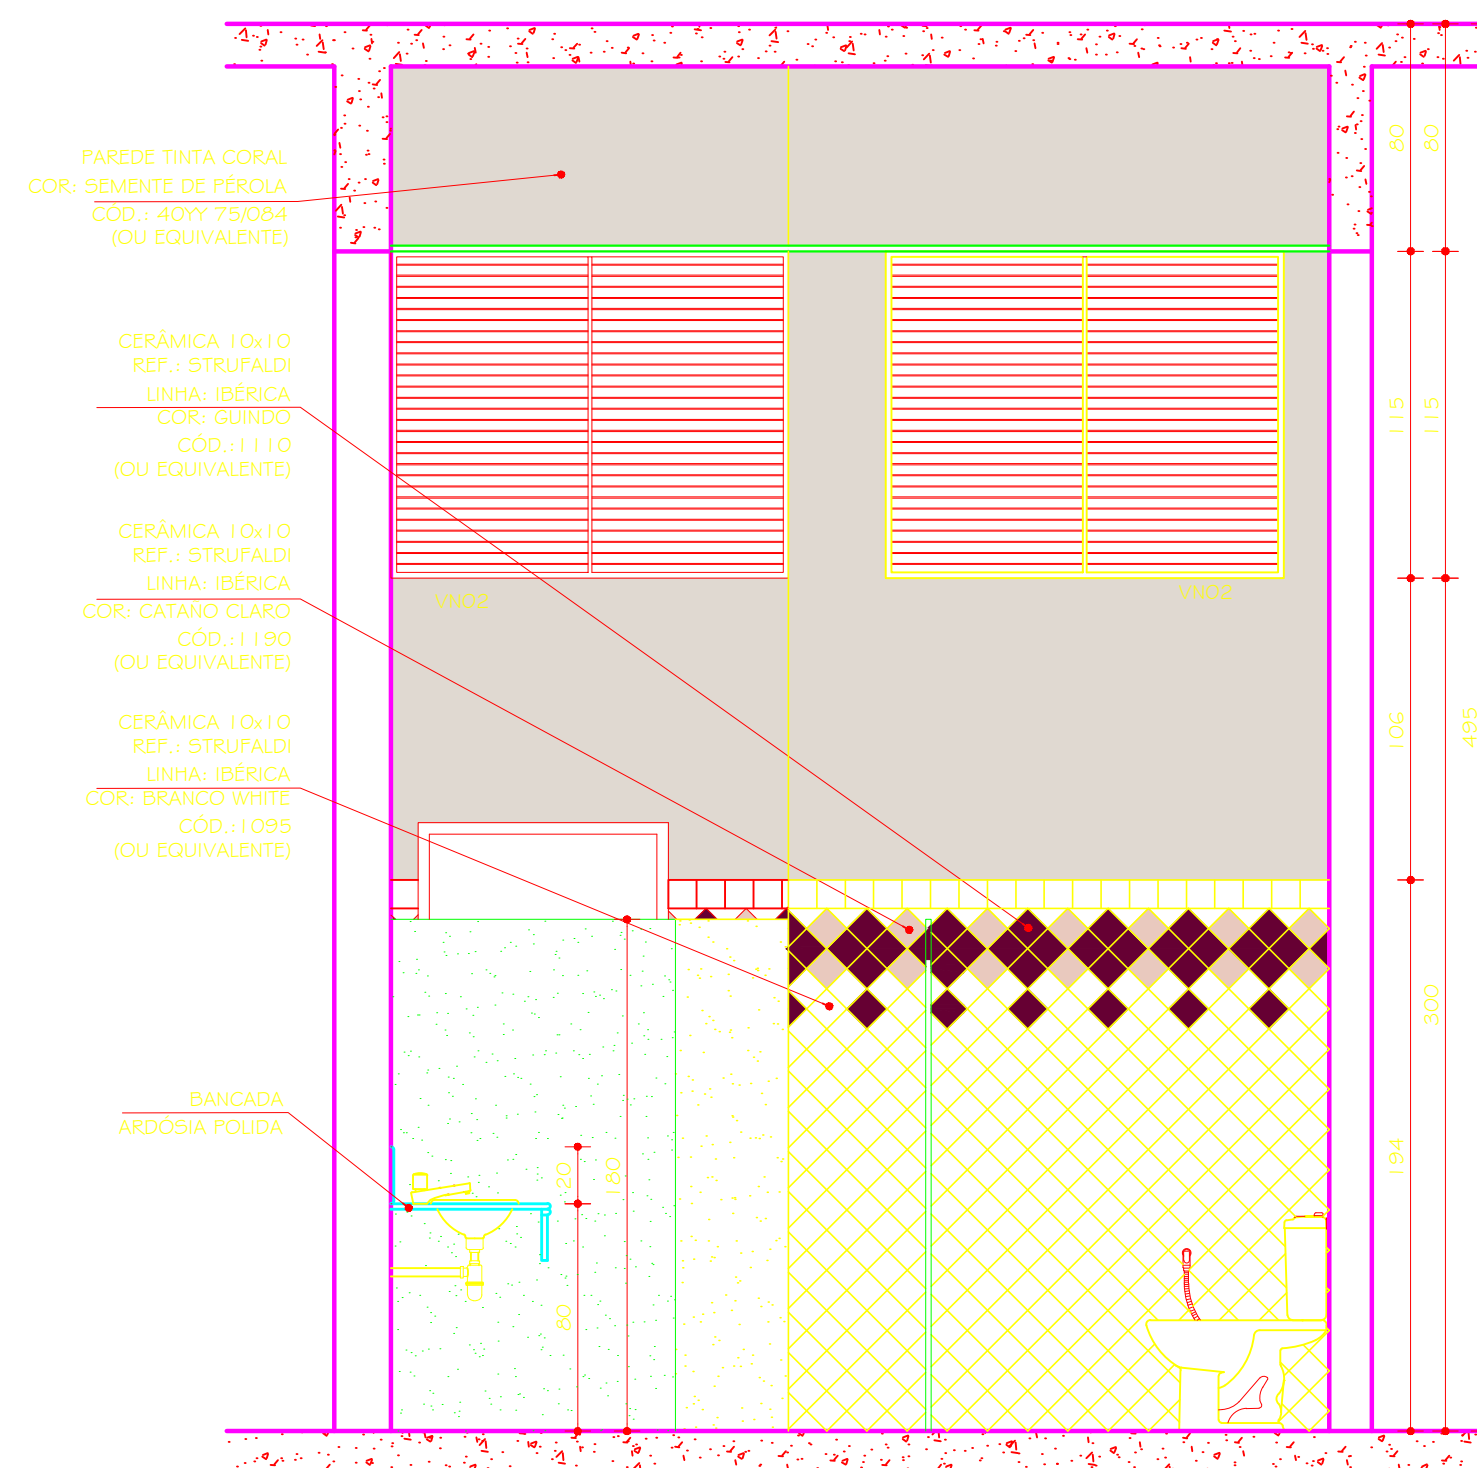


I.S. FEMININO 01 / 03 / 05 IGUAL A
I.S. FEMININO 02 / 04 / 06 INVERTIDOS
VISTA D
ESC. 1:25

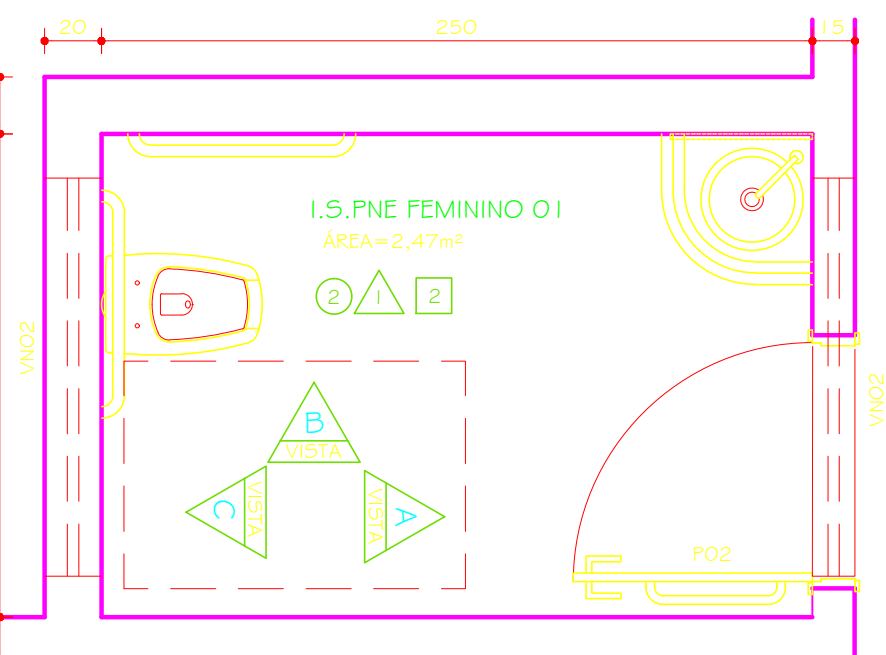


I.S.PNE FEMININO 01 / 03 / 05
IGUAL A I.S.PNE FEMININO 02 /
04 / 06 INVERTIDOS
PLANTA
ESC. 1:25

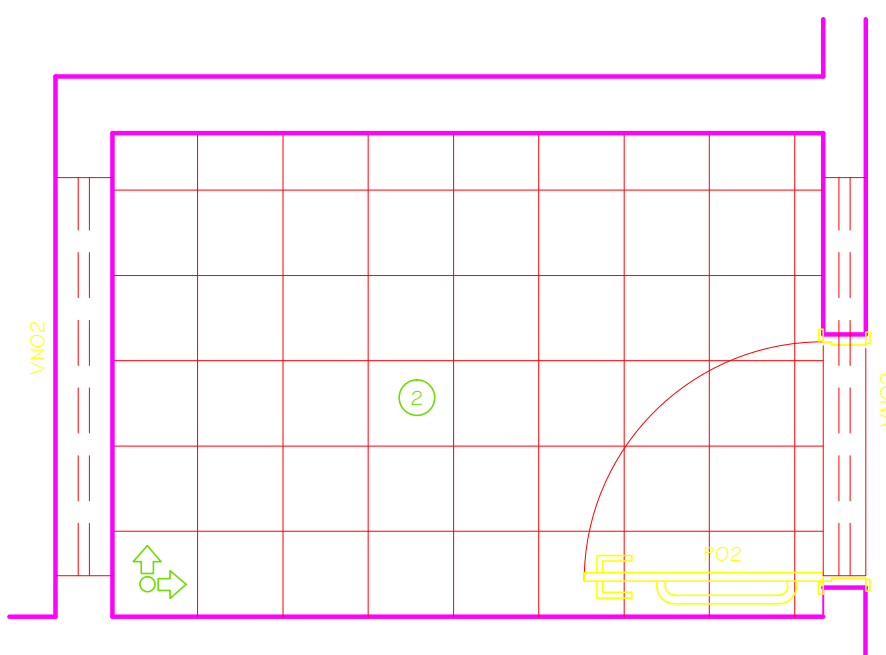


I.S.PNE FEMININO 01 / 03 / 05
IGUAL A I.S.PNE FEMININO 02 /
04 / 06 INVERTIDOS
PAGINAÇÃO PISO
ESC. 1:25

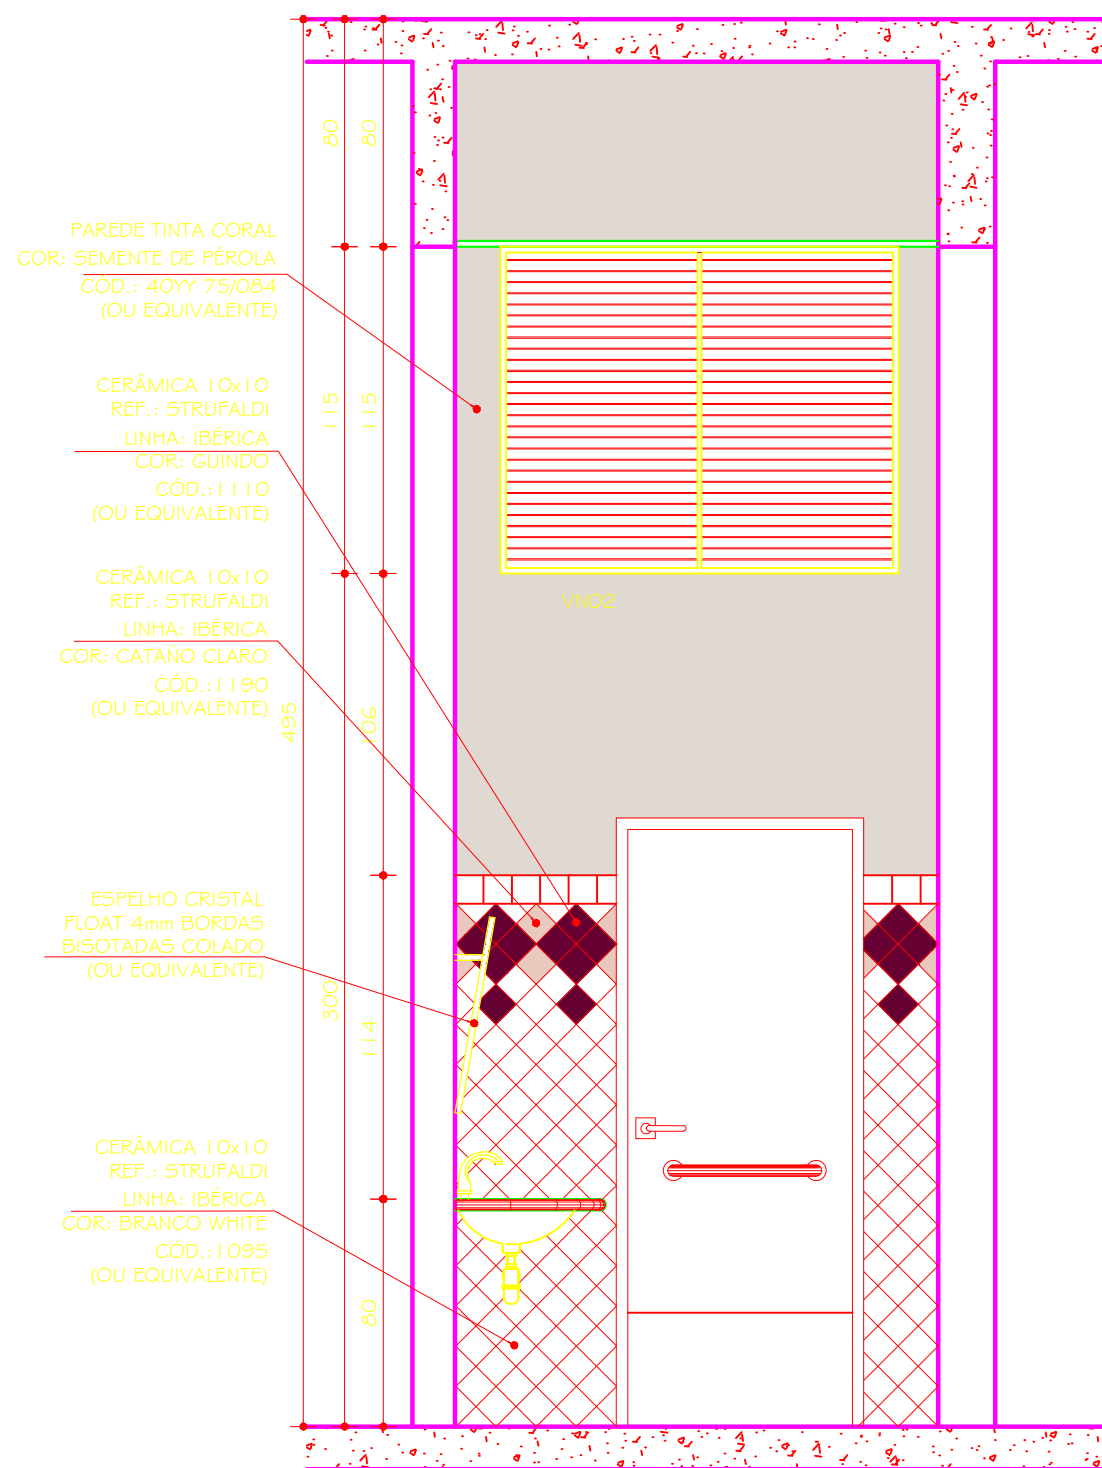

I.S.PNE FEMININO 01 / 03 / 05
IGUAL A I.S.PNE FEMININO 02 /
04 / 06 INVERTIDOS
VISTA A
ESC. 1:25

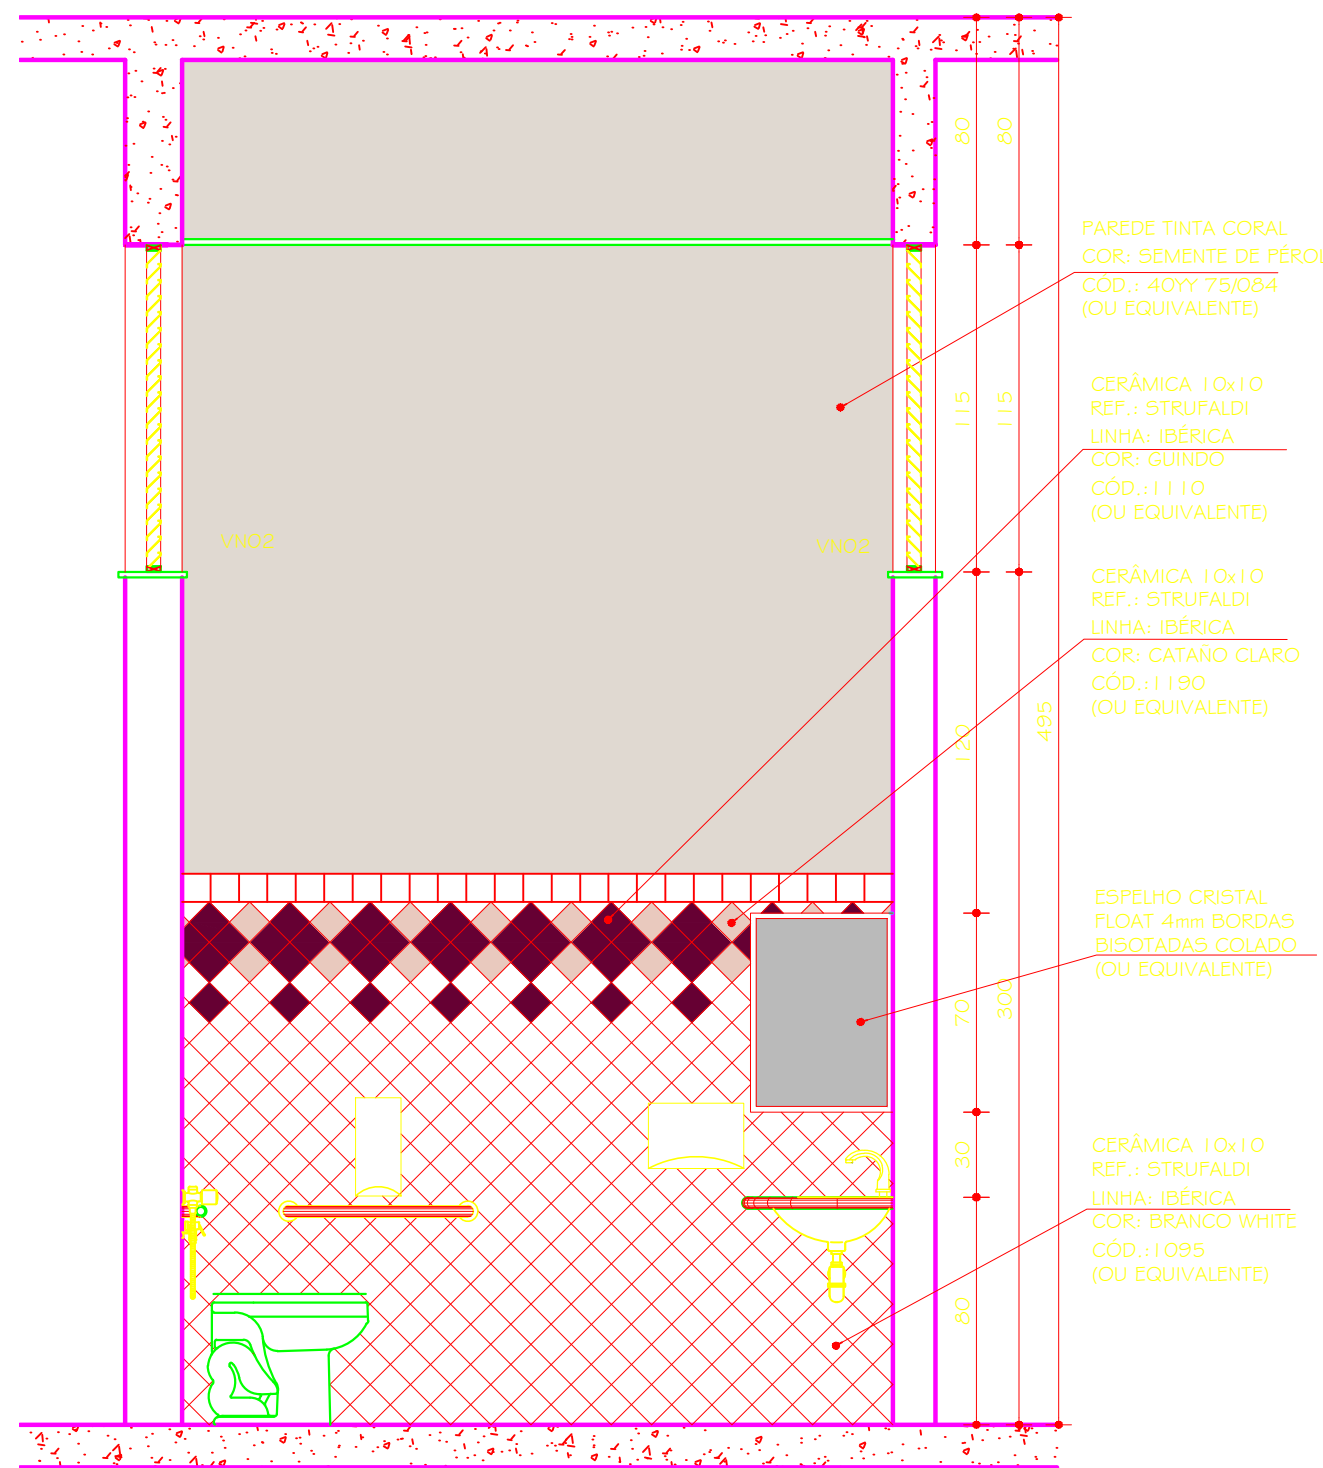

I.S.PNE FEMININO 01 / 03 / 05
IGUAL A I.S.PNE FEMININO 02 /
04 / 06 INVERTIDOS
VISTA B
ESC. 1:25

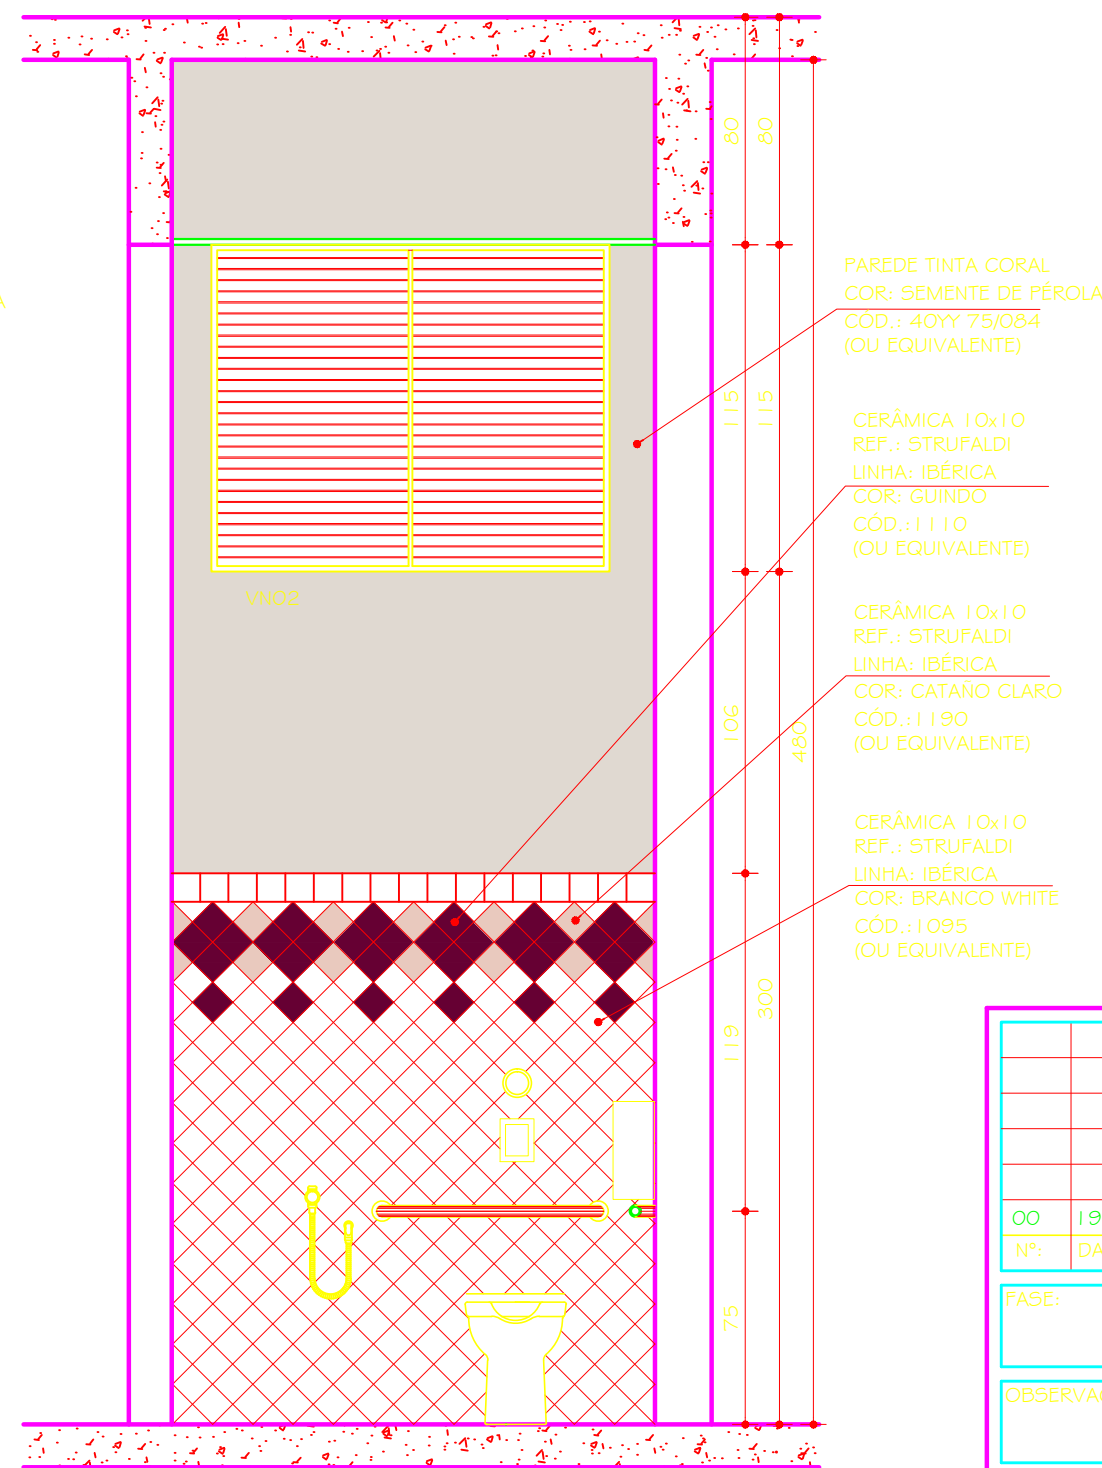

I.S.PNE FEMININO 01 / 03 / 05
IGUAL A I.S.PNE FEMININO 02 /
04 / 06 INVERTIDOS
VISTA C
ESC. 1:25

TABELA GERAL REVESTIMENTOS	
PSOS	1 CERÂMICA 30x30 PEI 4 / COR: CINZA CLARO
	2 CERÂMICA 30x30 PEI 4 / COR: CINZA ESCURO
	3 CERÂMICA 30x30cm PEI 4 ANTIDERRAPANTE COR: CINZA CLARO COM FILETE EM ARDÓSIA POLIDA esp. 2cm COM FRISO ANTIDERRAPANTE
	BARRADO CERÂMICO H= VARIÁVEL CERÂMICA 10x10cm REF.: STRUFALDI / LINHA: IBÉRICA (OU EQUIVALENTE)
	I.S. FEMININO E I.S. PNE FEMININO: COR: BRANCO WHITE - PEI 04 - COD.: 1095 COR: GUINDO - PEI 02 - COD.: 1110 COR: CATANO CLARO - PEI 03 - COD.: 1190 ACIMA PINTURA TINTA CORAL COR: SEMENTE DE PÉROLA COD.: 40YY 75/054 (OU EQUIVALENTE)
	I.S. MASCULINO E I.S. PNE MASCULINO: COR: BRANCO WHITE - PEI 04 - COD.: 1095 COR: VERDE - PEI 02 - COD.: 1060 COR: ÁGUA - PEI 03 - COD.: 1140 ACIMA PINTURA TINTA CORAL COR: SÁLVIA COD.: 30GY 75/105 (OU EQUIVALENTE)
	BARRADO AZULEJO H=150cm COR: BRANCA ACIMA PINTURA TINTA ACRÍLICA FOSCA COR: PÉROLA
PAREDES	4 PINTURA TINTA ACRÍLICA FOSCA COR: PALHA
	5 PINTURA TINTA ACRÍLICA FOSCA COR: BRANCO NEVE
	6 PINTURA TINTA ACRÍLICA FOSCA COR: VERDE KIWI
	7 PINTURA TINTA ACRÍLICA FOSCA COR: AZUL IMPERIAL
TEÇO	1 PINTURA TINTA ACRÍLICA FOSCA COR: BRANCO NEVE
	2 FORRO PVC BRANCO

OBS.:

01 - BACIA COM CAIXA ACOPLADA DUPLO ACIONAMENTO (DUAL FLUX) REF.: DECA LINHA DUNA COD.: CP 707 ACABAMENTO: GE 17 BRANCO GELO (OU EQUIVALENTE)

02 - BACIA CONVENCIONAL HANDICAPPED REF.: CELITE LINHA: STYLUS EXCELLENCE COD.: 54309 COR: BRANCO (OU EQUIVALENTE) PARA I.S.PNE

03 - VÁLVULA DE DESCARGA REF.:DECA MODELO: HIDRA DUO (OU EQUIVALENTE) PARA I.S.PNE

04 - MICTÓRIO REF.: CELITE COD.: 052620 COR: BRANCO (OU EQUIVALENTE)

05 - CUBA DE EMBOITUR OVAL REF.: CELITE COD.: 10116 COR: BRANCO (OU EQUIVALENTE)

06 - CUBA DE SOBREPON REDONDA MARCA: CELITE COD.: 10159 COR: BRANCO (OU EQUIVALENTE) PARA I.S.PNE

07 - TORNEIRA PRESSMATIC COMPACT DE MESA MARCA: DOCOL LINHA: DOCOLMATIC COD.: 1760606 (OU EQUIVALENTE)

08 - TORNEIRA DE MESA COM SENSOR MARCA: DOCOL LINHA: DOCOL TRONIC ZENIT COD.: 00045706 (OU EQUIVALENTE)

09 - DUCHA HIGIÊNICA MARCA: DECA LINHA: STICK COD.: 1984 084 ACT ACABAMENTO: CROMADO (OU EQUIVALENTE)

10 - PARA PAPEL HIGIÊNICO REF.: KIMBERLY-CLARK LINHA: WINDOWS COD.: 30176276 (OU EQUIVALENTE)

11 - DISPENSER COMPACT PARA TOALHA DE PAPEL REF.: KIMBERLY-CLARK LINHA: WINDOWS COD.: 30176113 (OU EQUIVALENTE)

12 - DISPENSADOR DE SABONETE REF.: DOCOL LINHA: DOCOLMATIC COD.: 17200006 (OU EQUIVALENTE)

13 - ESPELHO CRISTAL FLOAT 4mm BORDAS BISOTADAS COLADO (OU EQUIVALENTE)

	</
--	--	----