



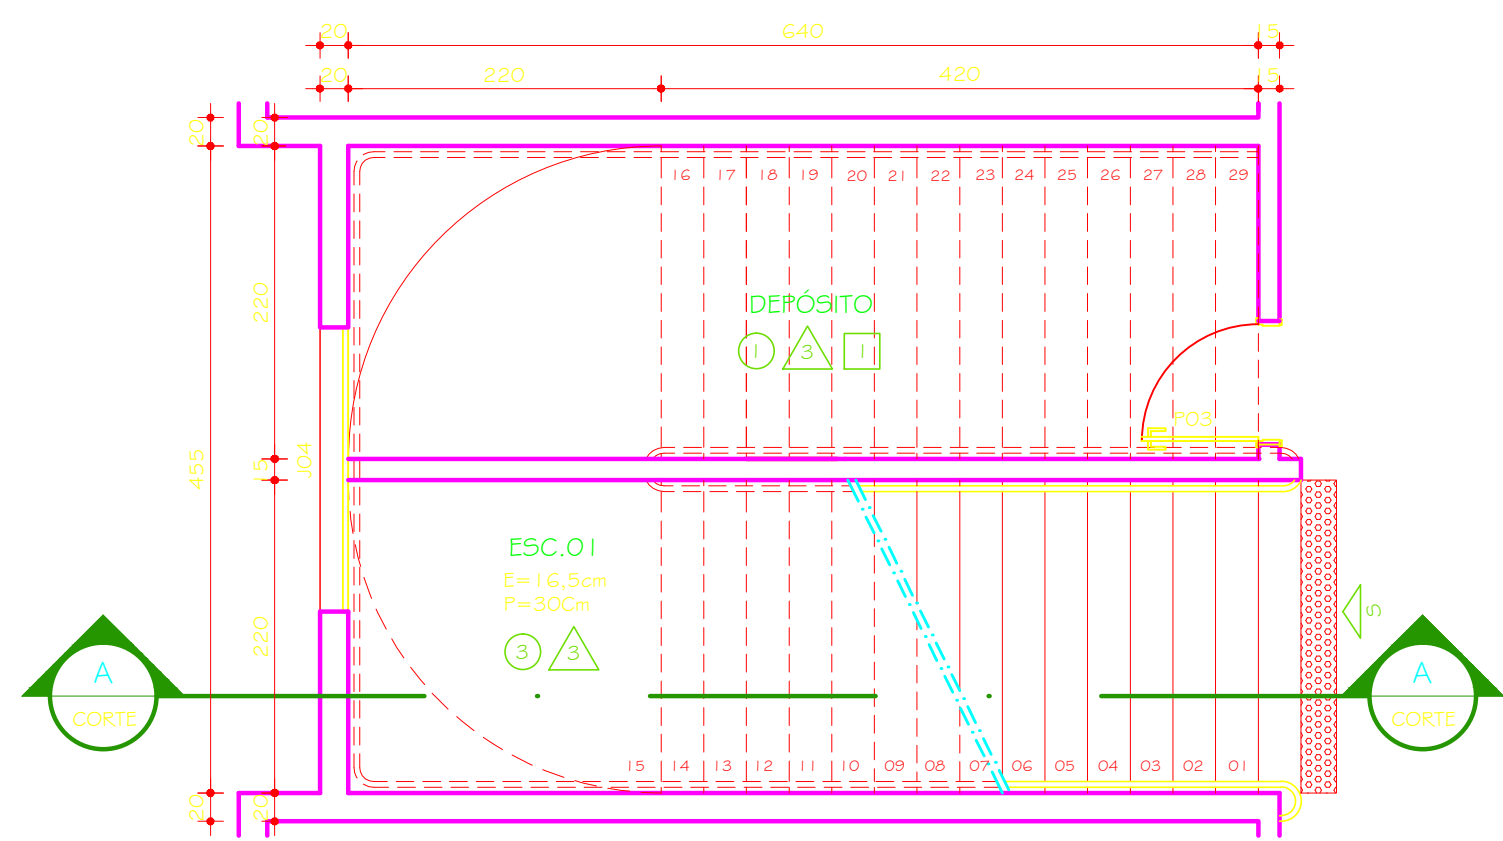


ESCADA ESC.01 IGUAL A
ESCADA ESC.02 INVERTIDA
PLANTA 1º PAVIMENTO

ESC. 1:50

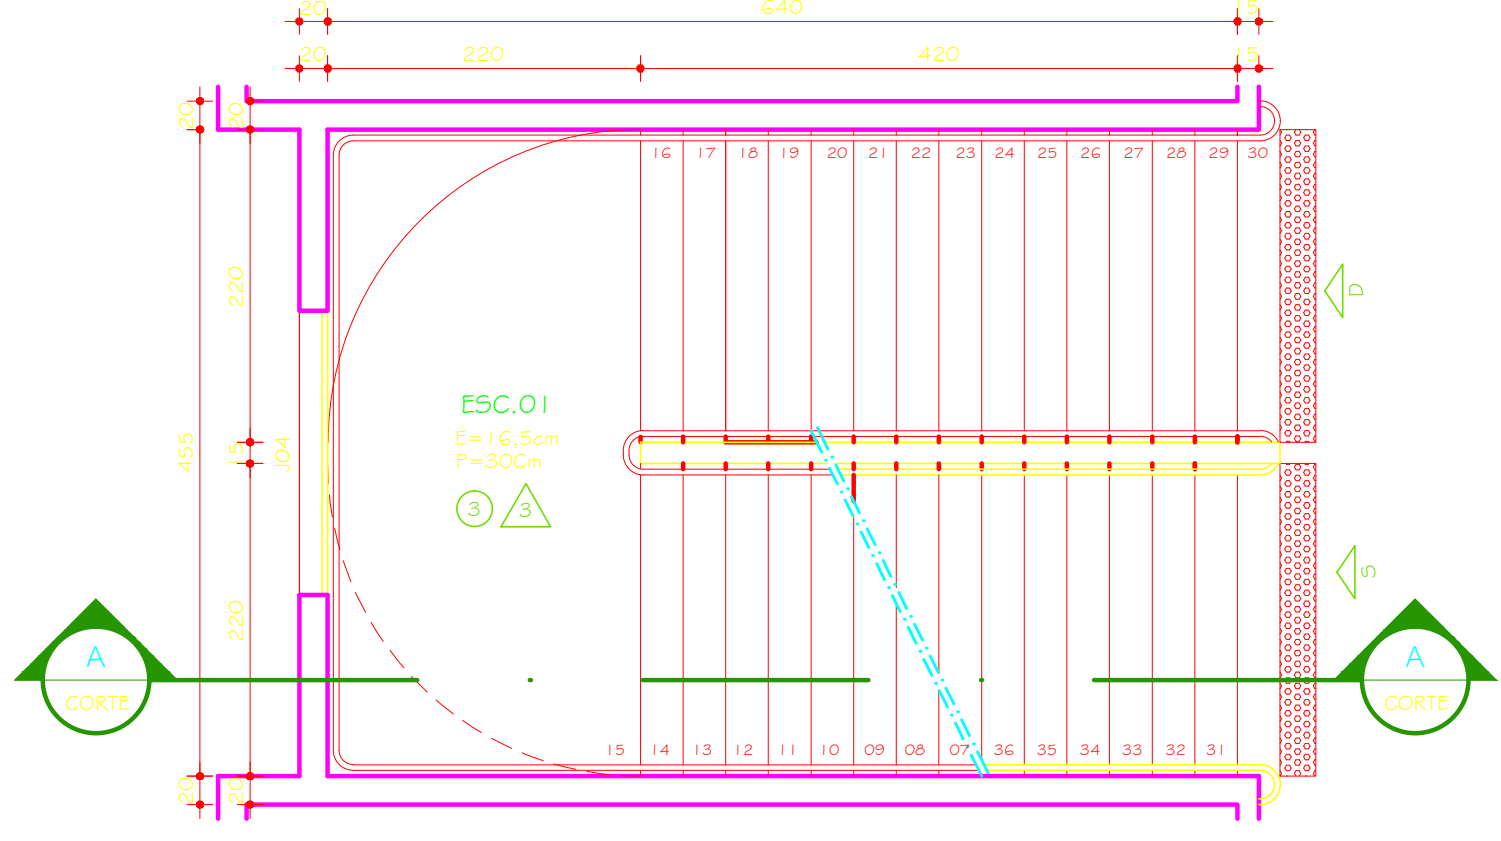


ESCADA ESC.01 IGUAL A
ESCADA ESC.02 INVERTIDA
PLANTA 2º PAVIMENTO

ESC. 1:50

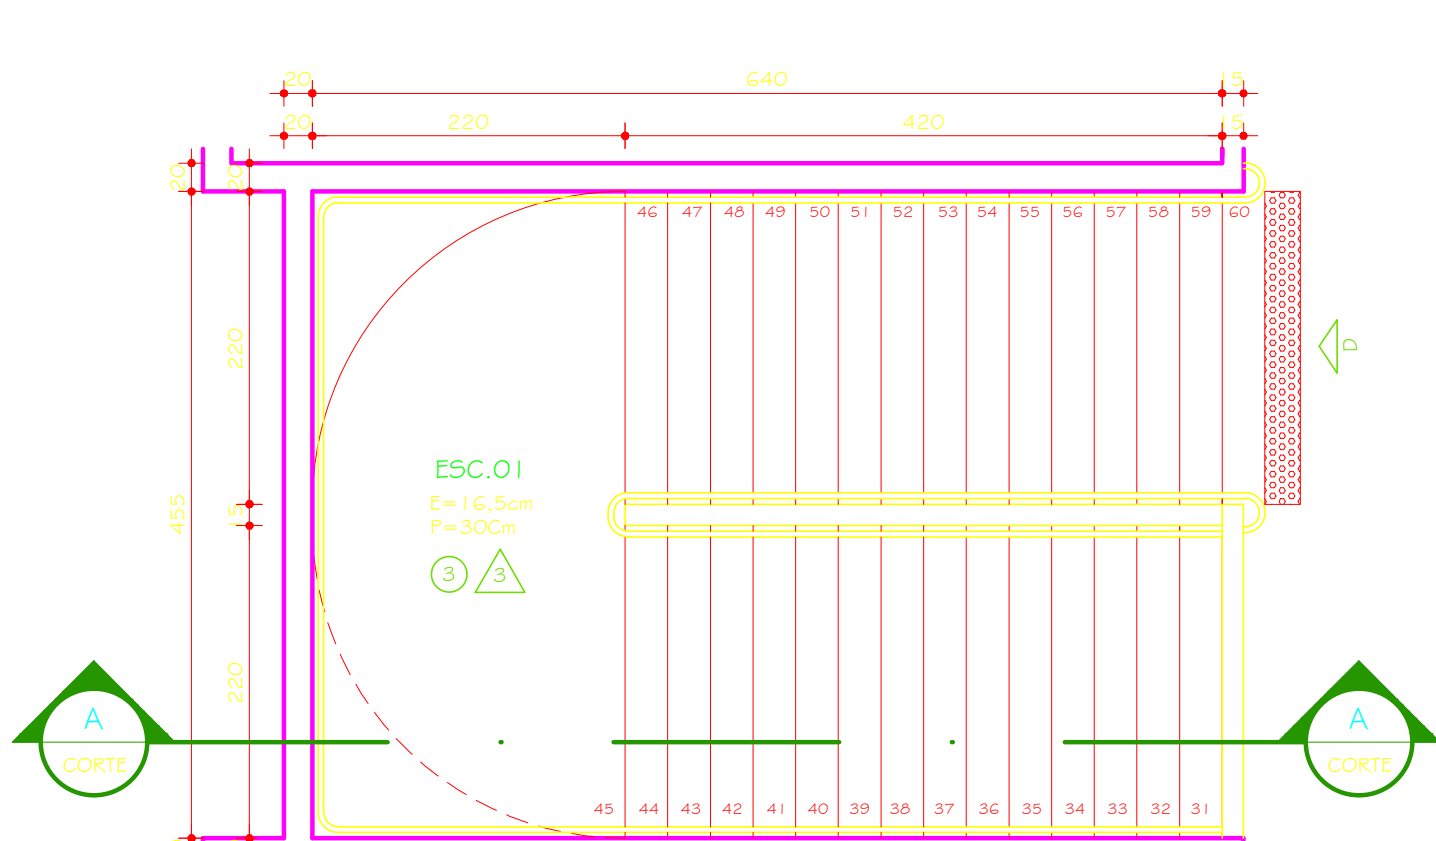


ESCADA ESC.01 IGUAL A
ESCADA ESC.02 INVERTIDA
PLANTA 3º PAVIMENTO

ESC. 1:50

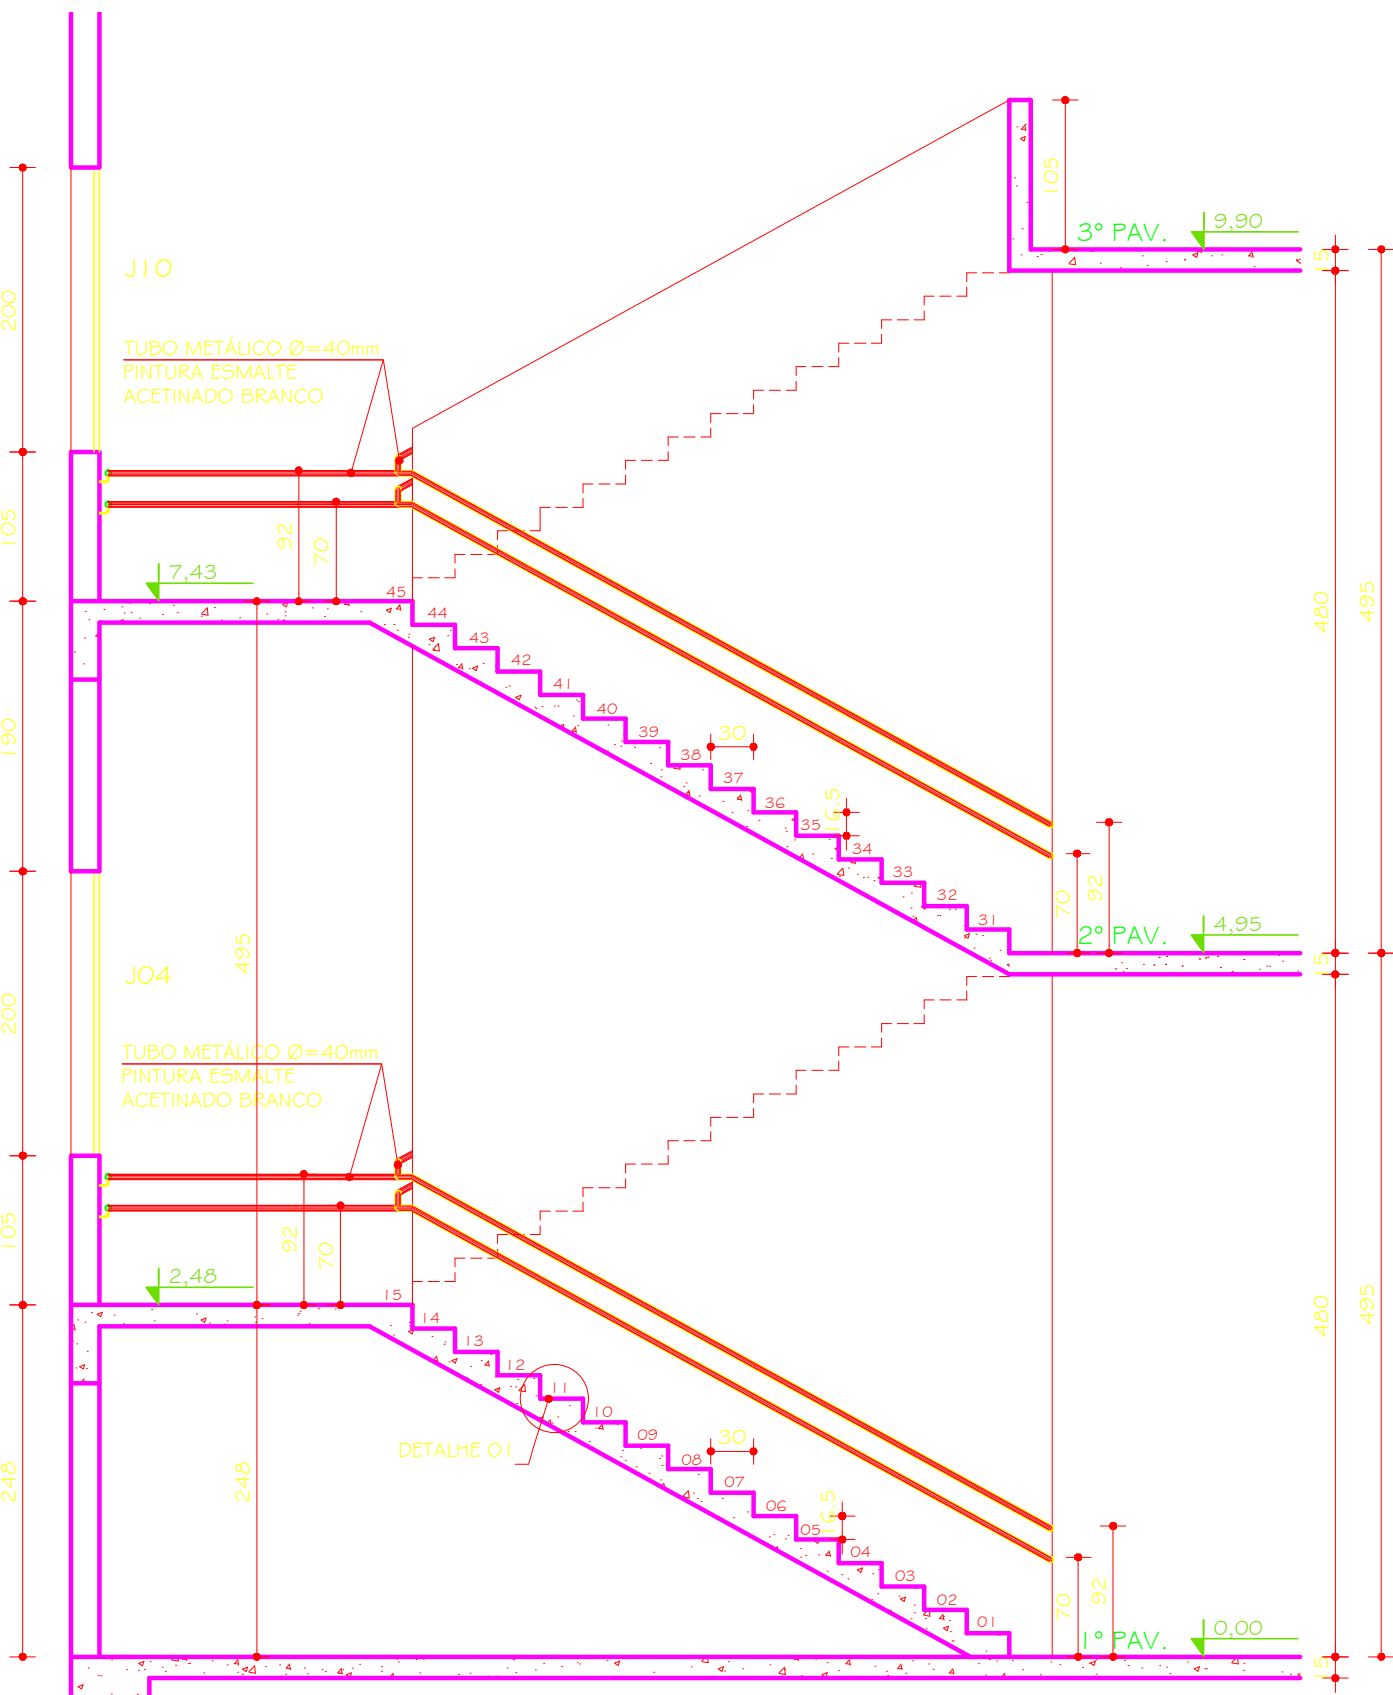


ESCADA ESC.01 IGUAL A
ESCADA ESC.02 INVERTIDA
CORTE AA

ESC. 1:50

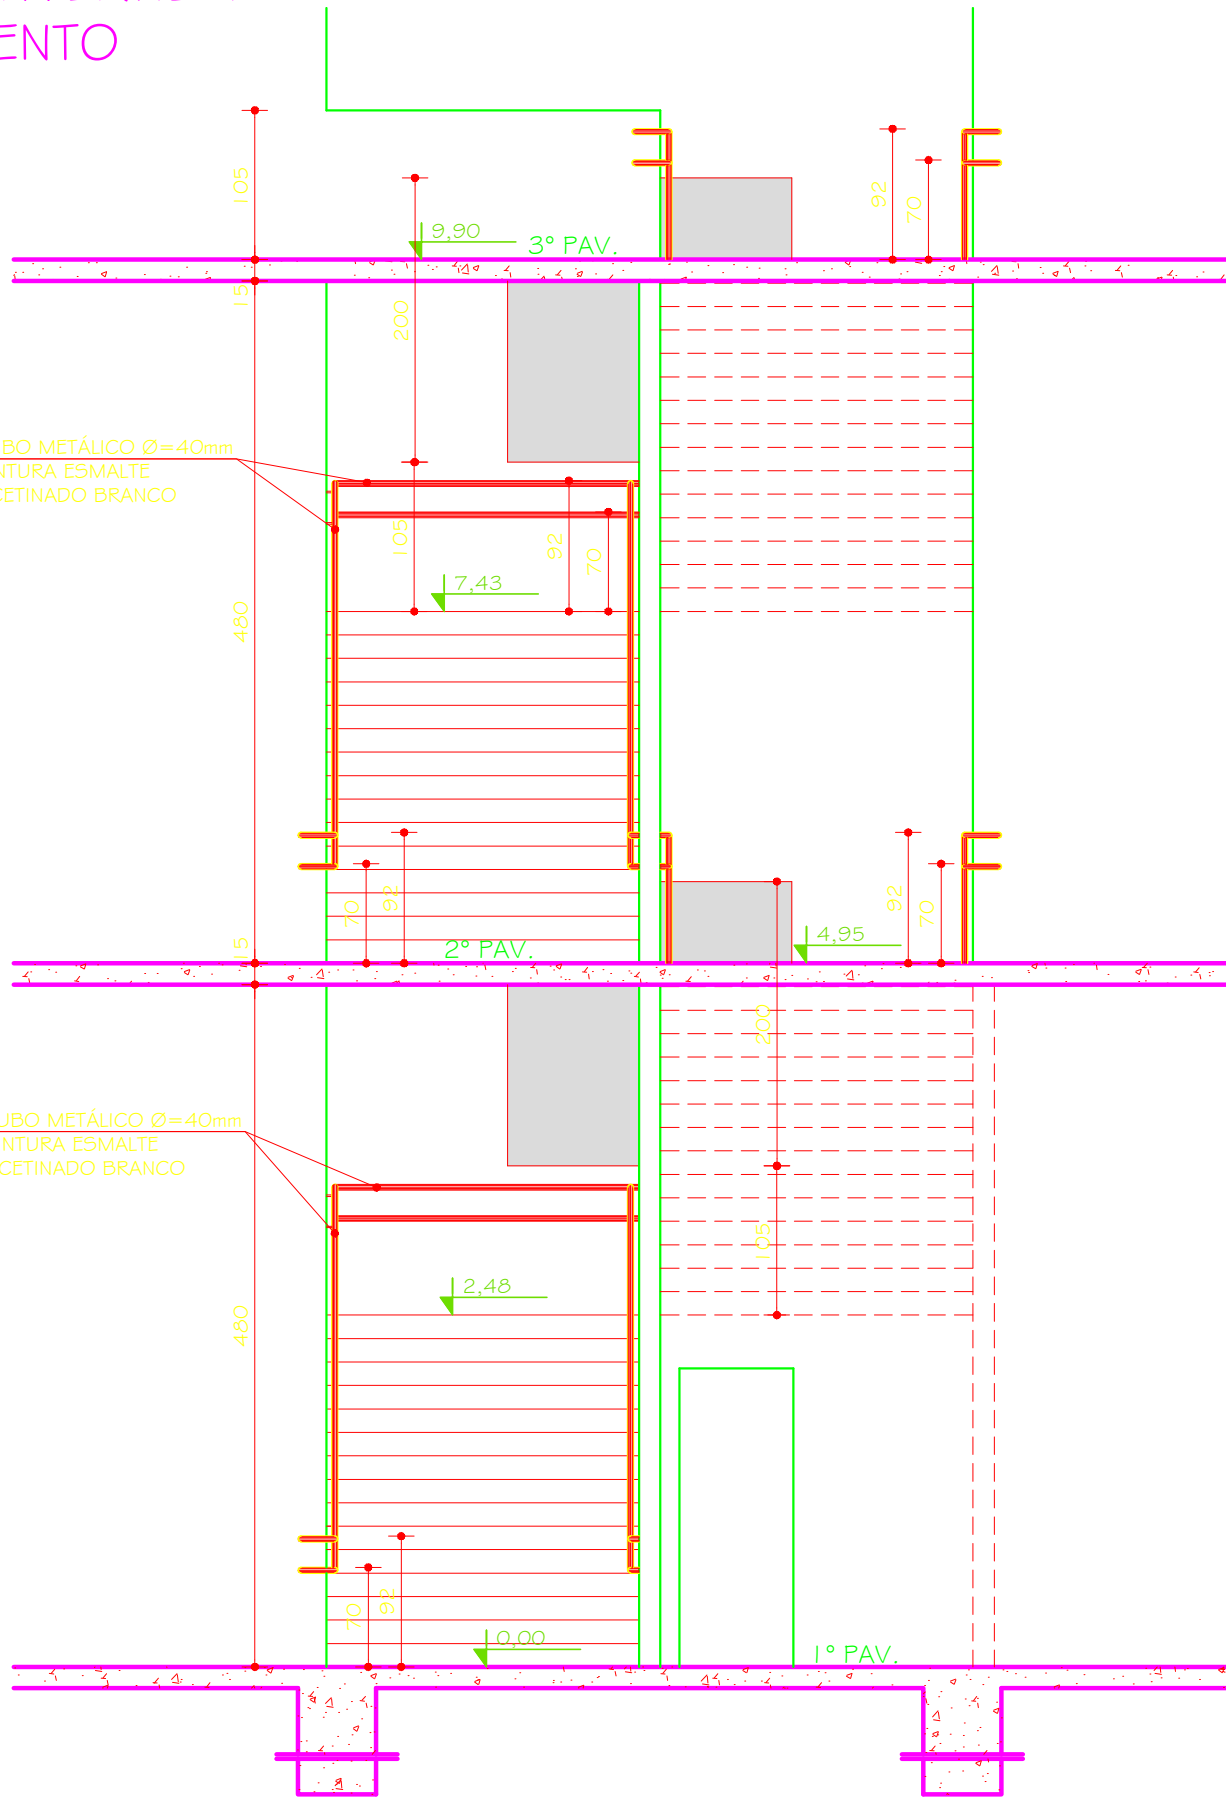


ESCADA ESC.01 IGUAL A
ESCADA ESC.02 INVERTIDA
VISTA A

ESC. 1:50

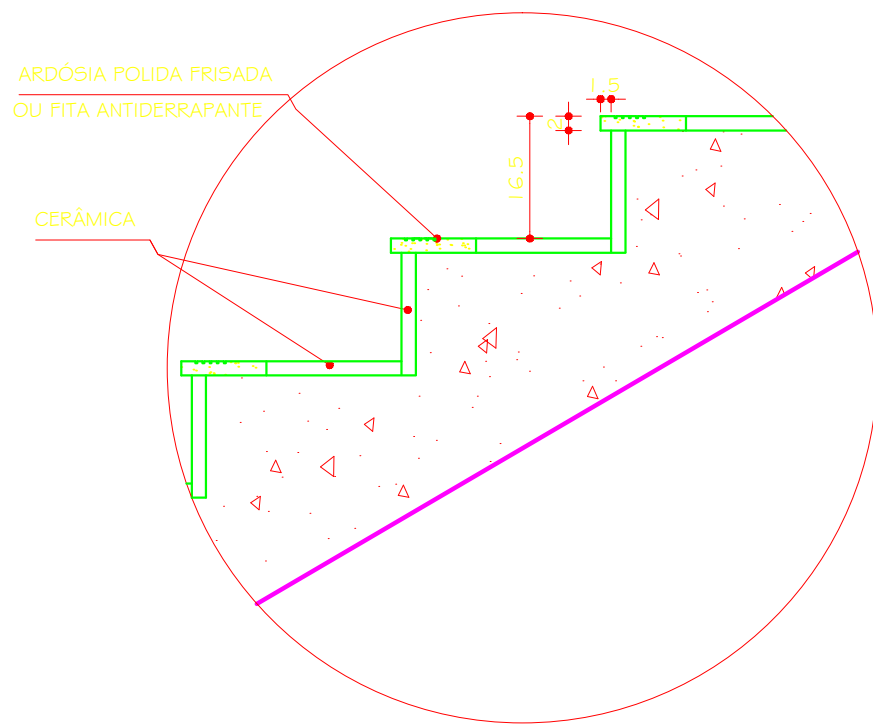

DETALHE 01
CORTE TRANSVERSAL
DEGRAUS

ESC. 1:10

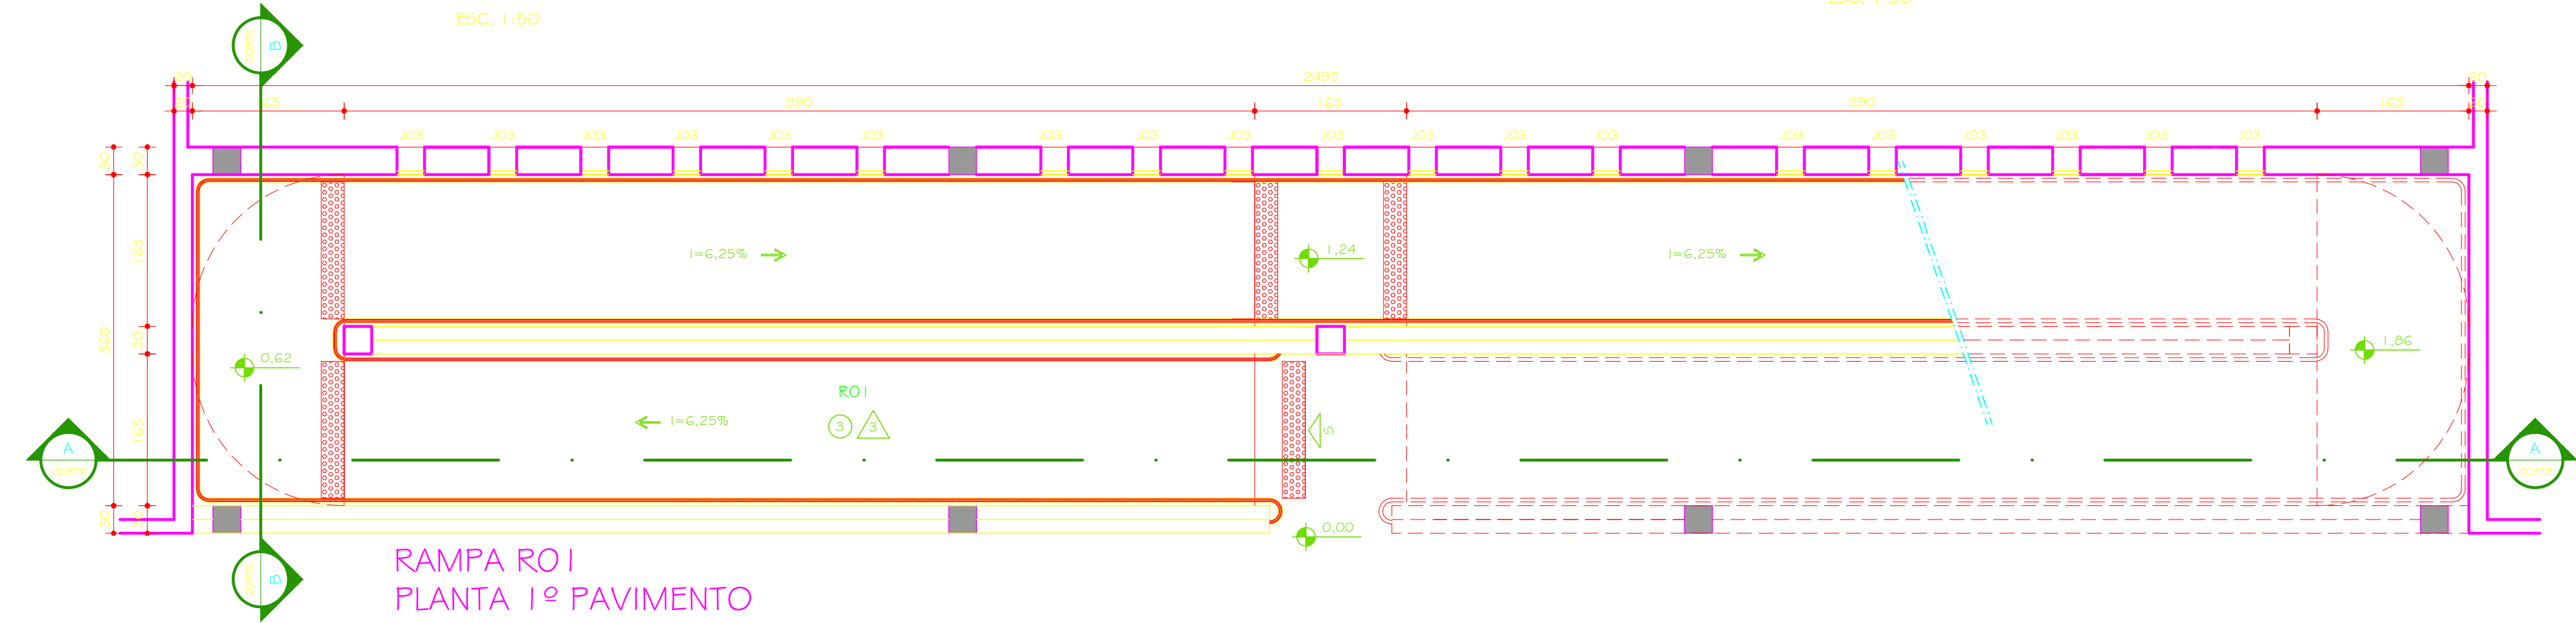

RAMPA RO1
PLANTA 1º PAVIMENTO

ESC. 1:50

--	--	