



RAMPA RO I
PLANTA 2º PAVIMENTO
ESC. 1:50

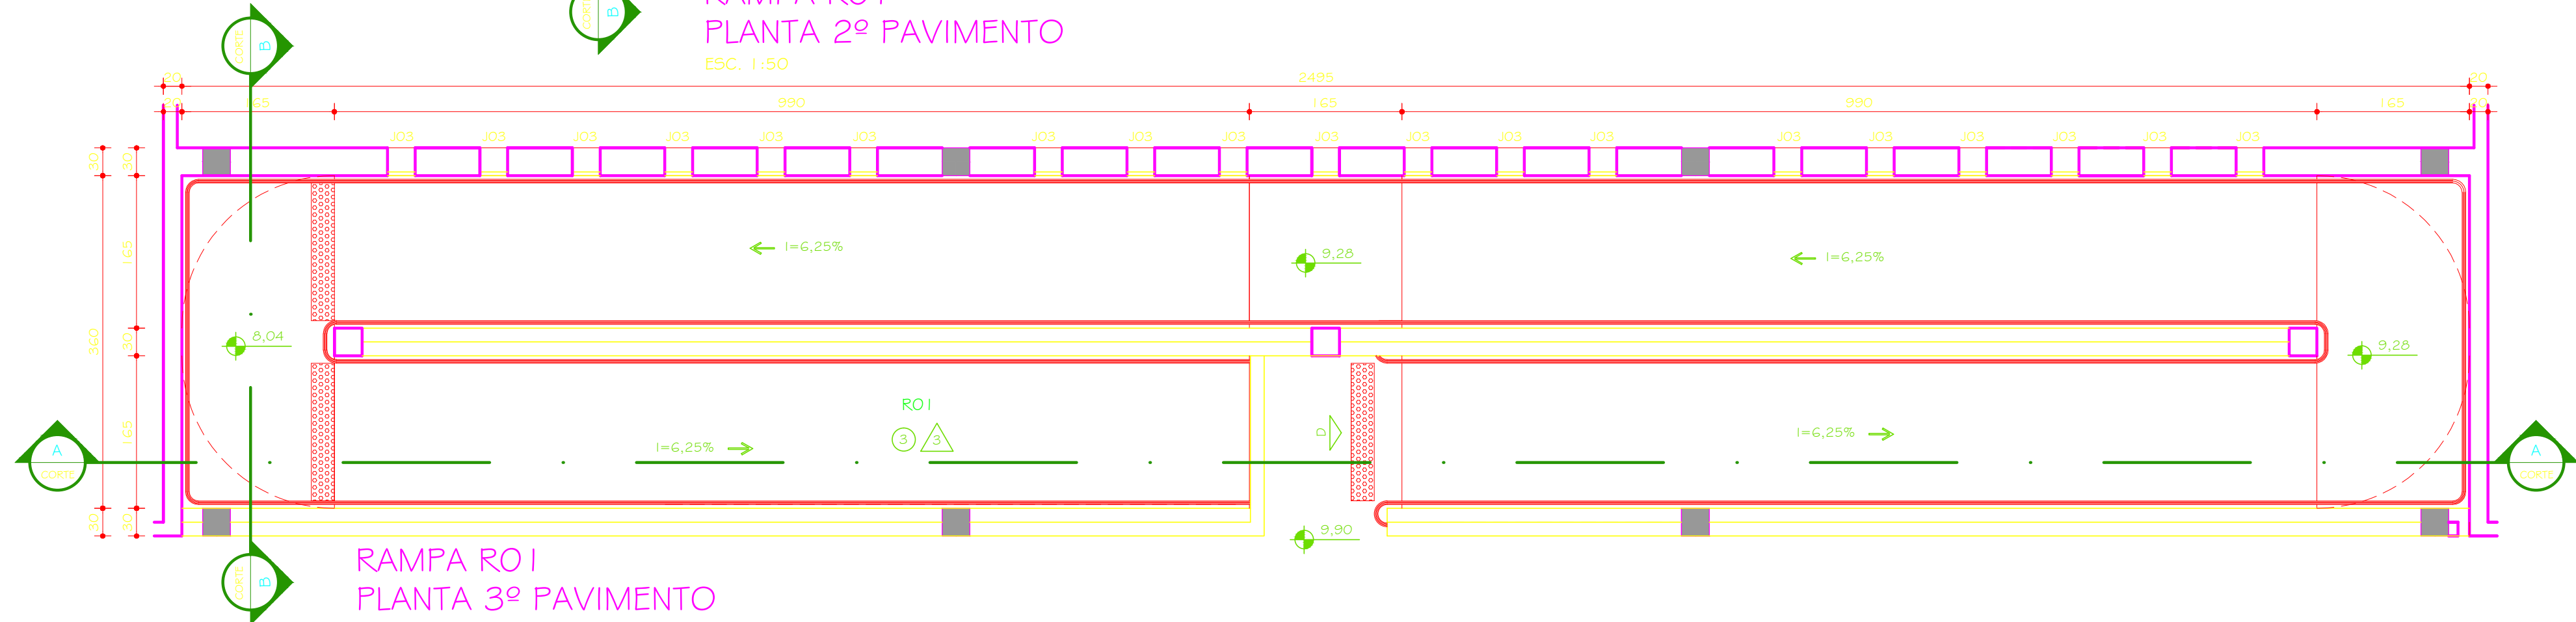


RAMPA RO I
PLANTA 3º PAVIMENTO
ESC. 1:50

OBS: AS JANELAS DA RAMPA
CODIFICADAS COMO JO3, QUANDO
COINCIDIREM COM AS VIGAS NAO
POSSUIRAO VIDRO FIXO, SERAO
JANELAS APENAS VAZADAS.

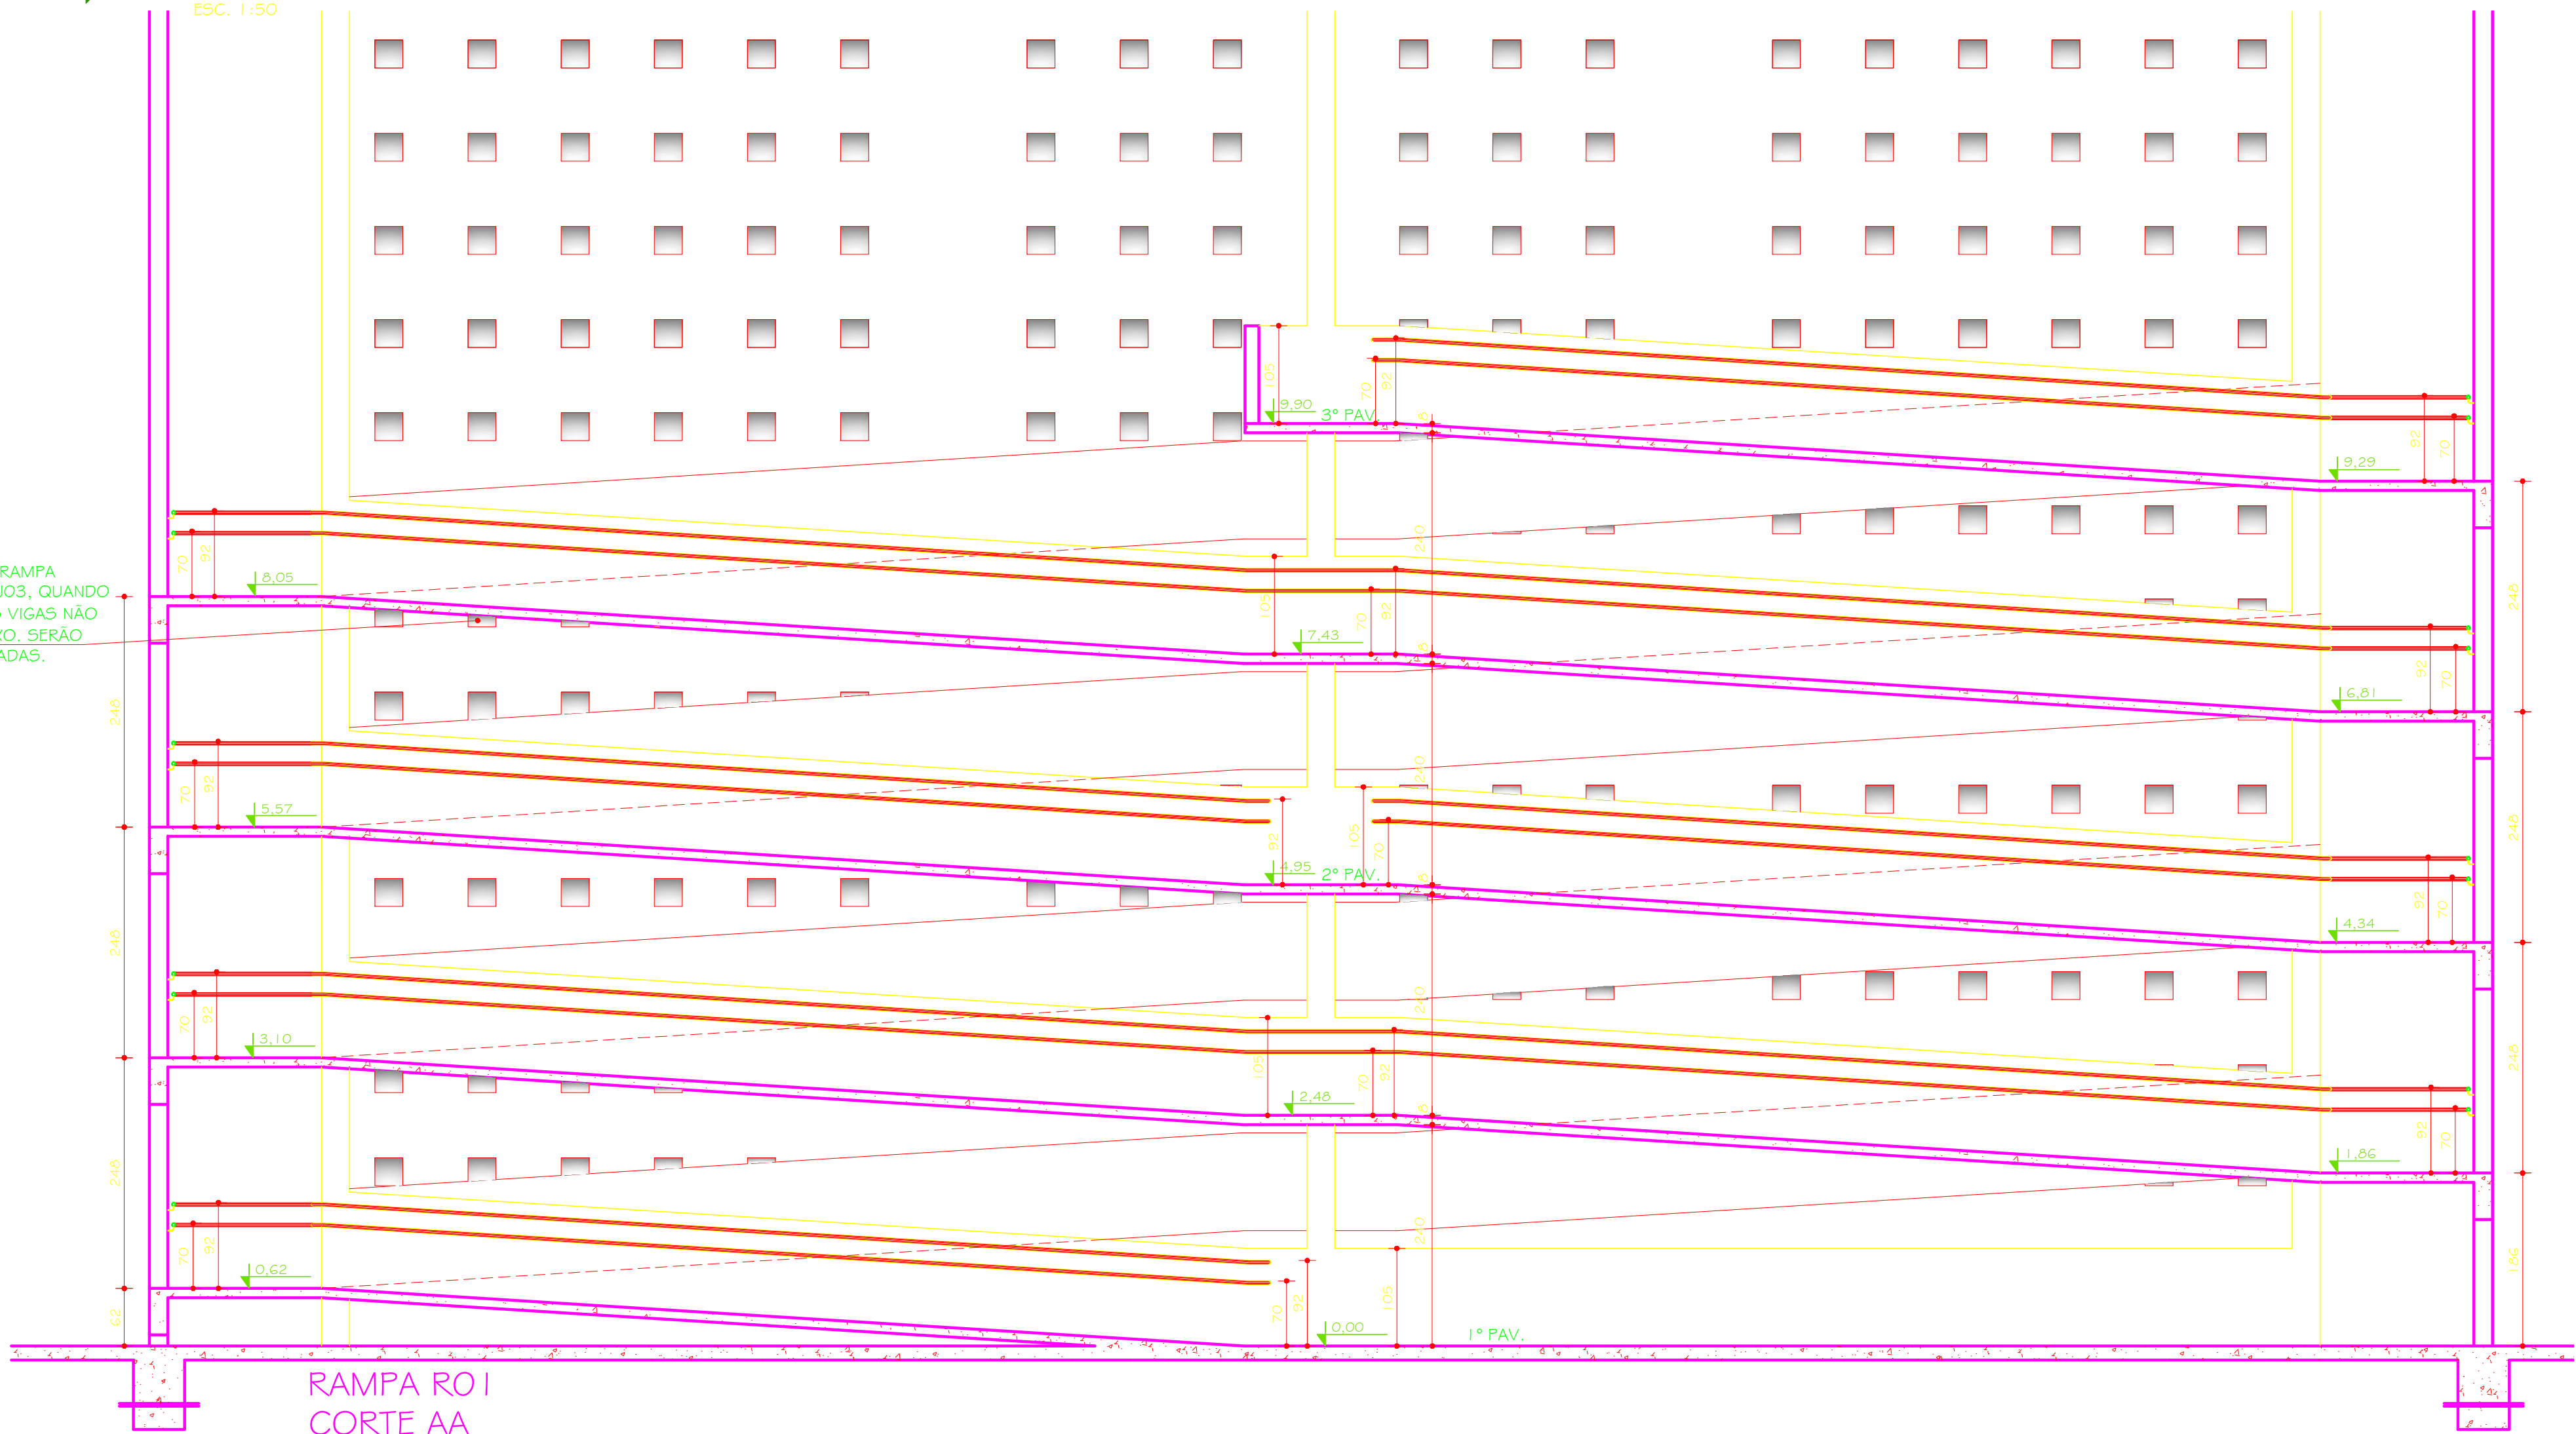

RAMPA RO I
CORTE AA
ESC. 1:50

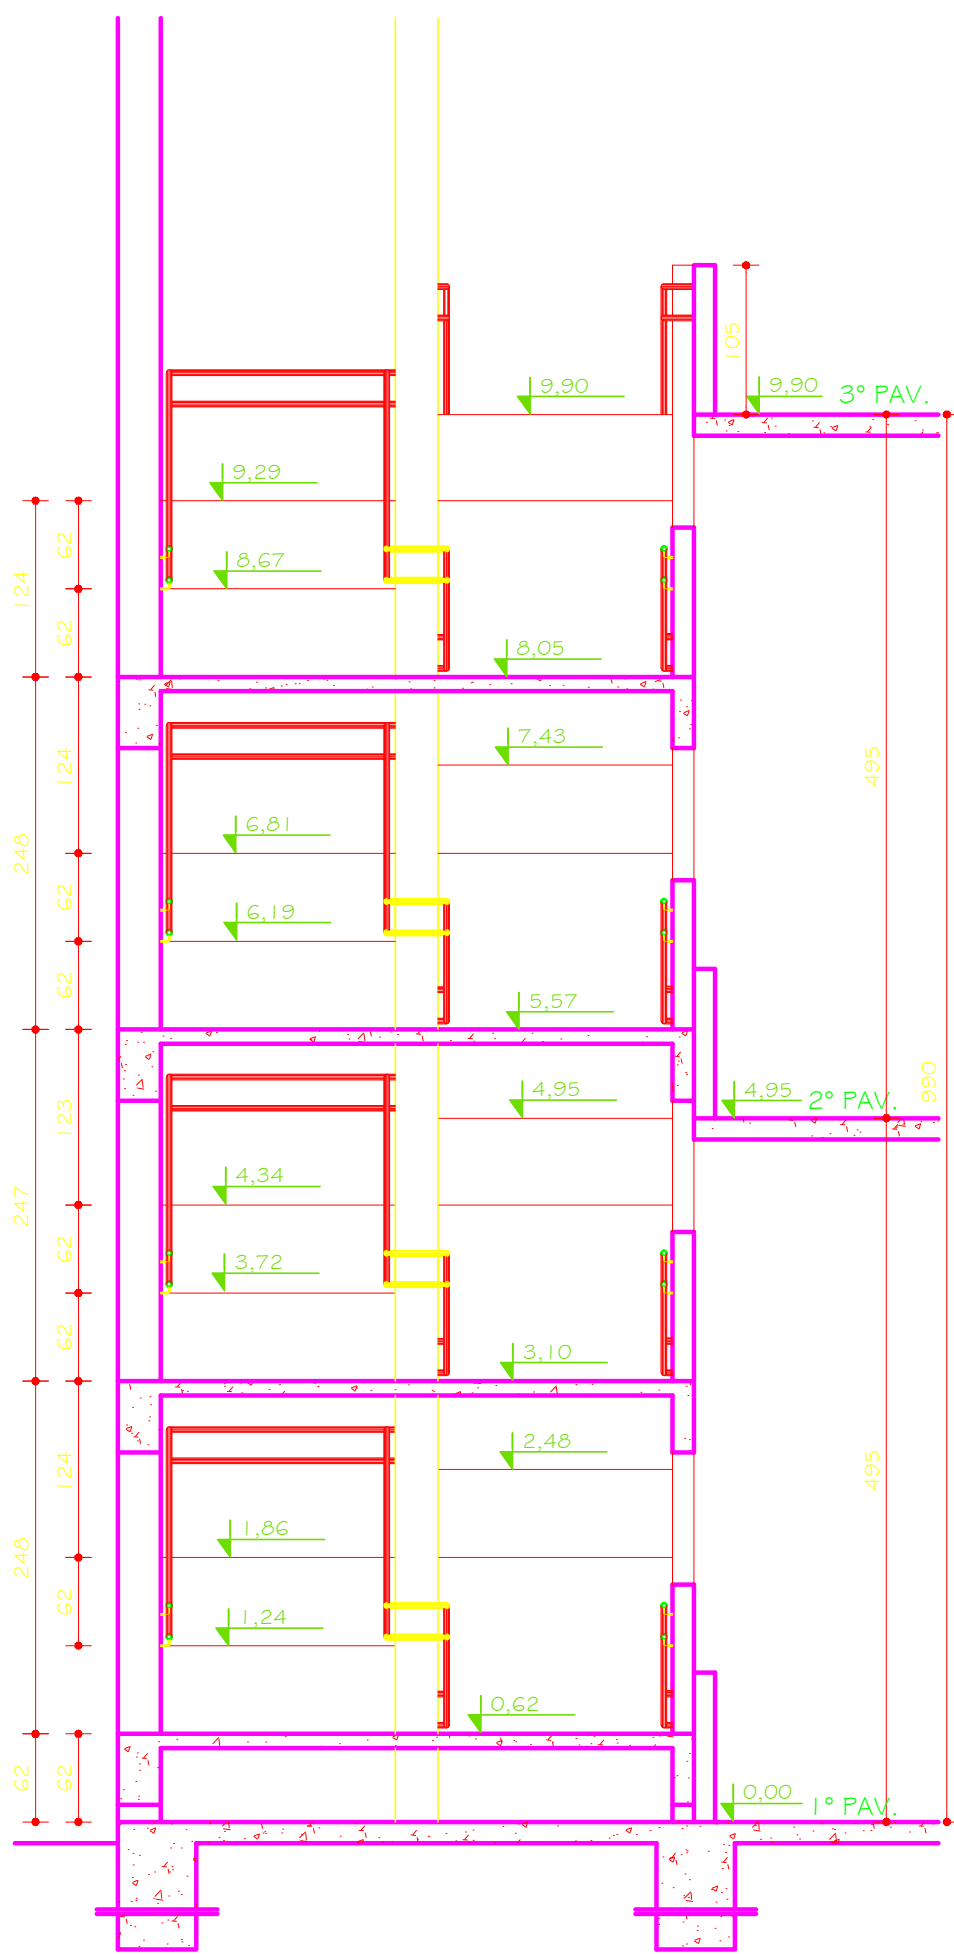

RAMPA RO I
CORTE BB
ESC. 1:50

--	--	