
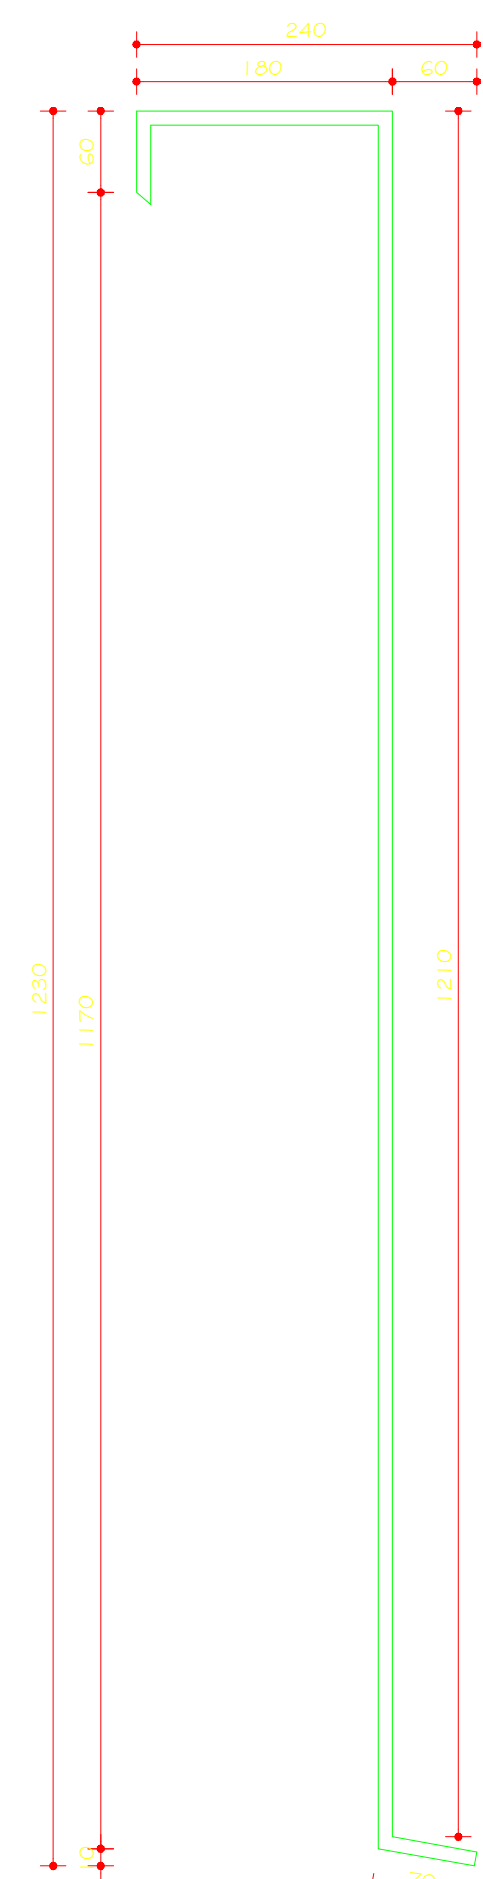
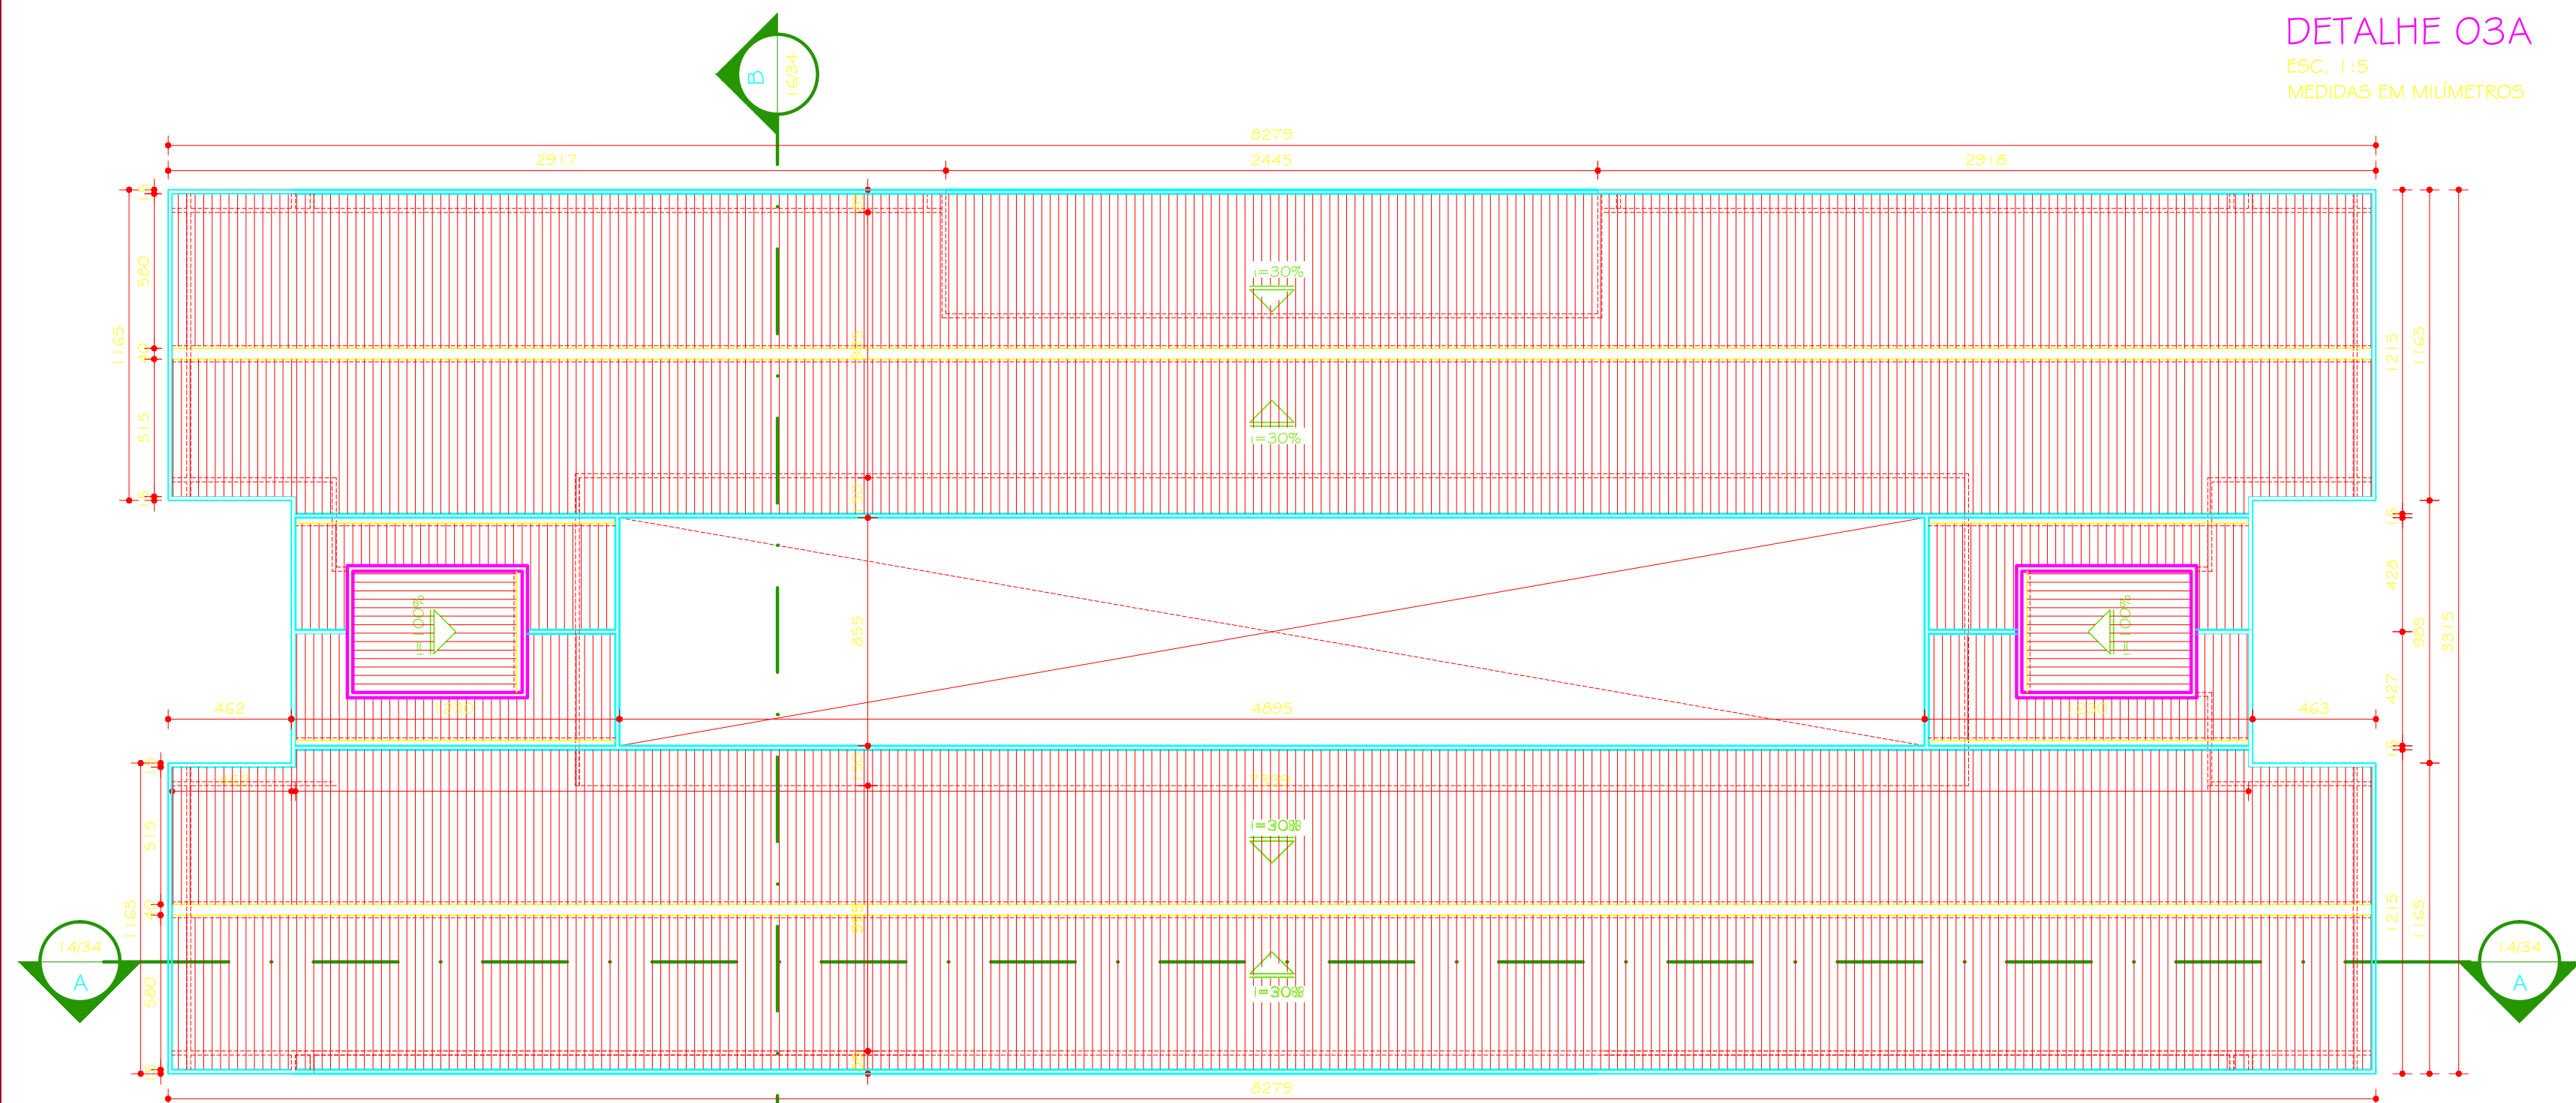
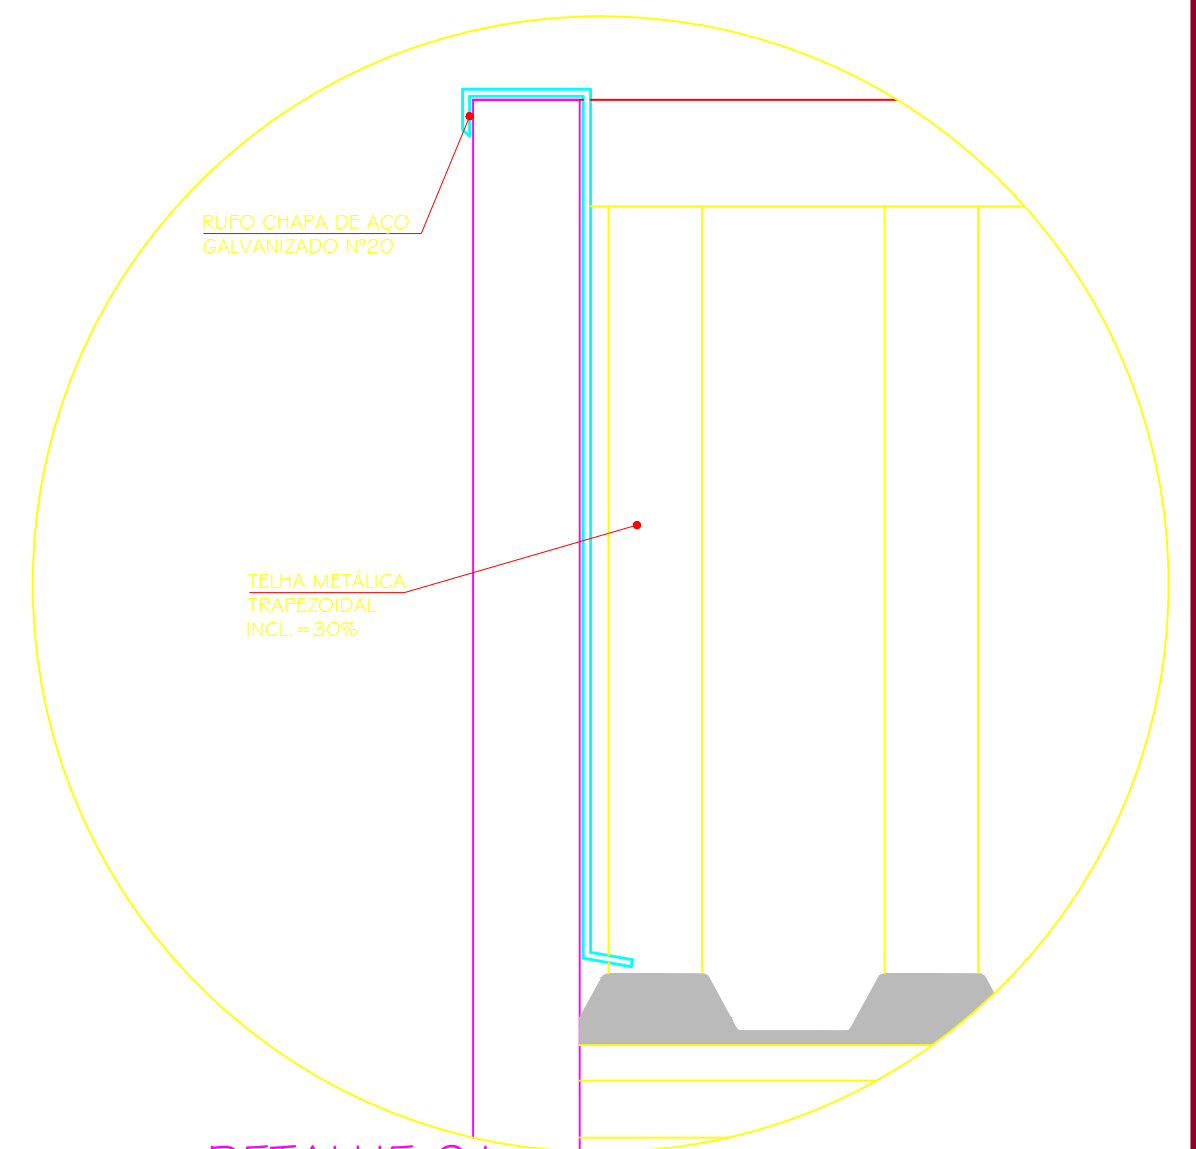
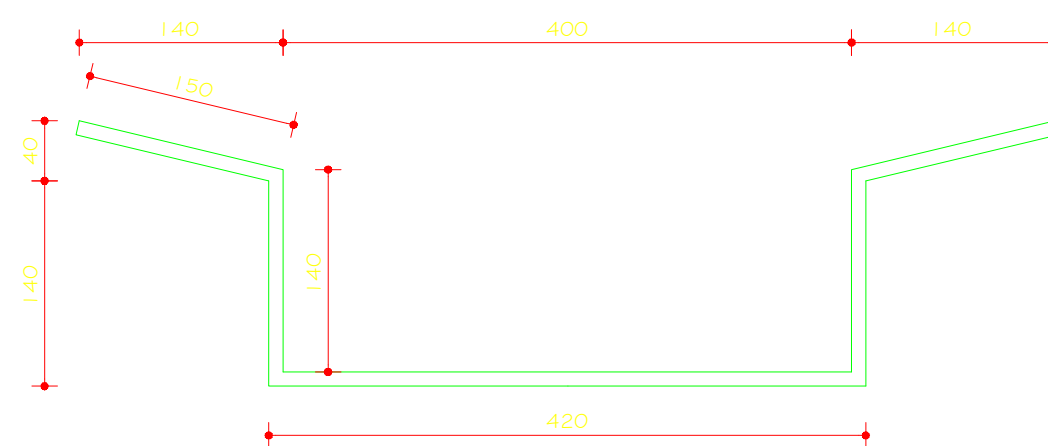
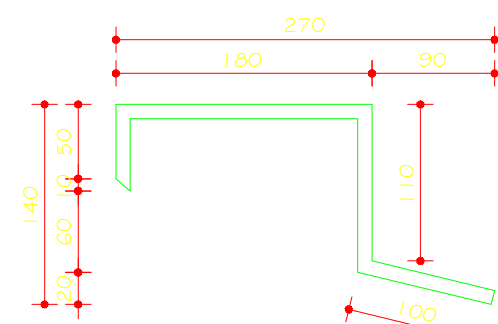
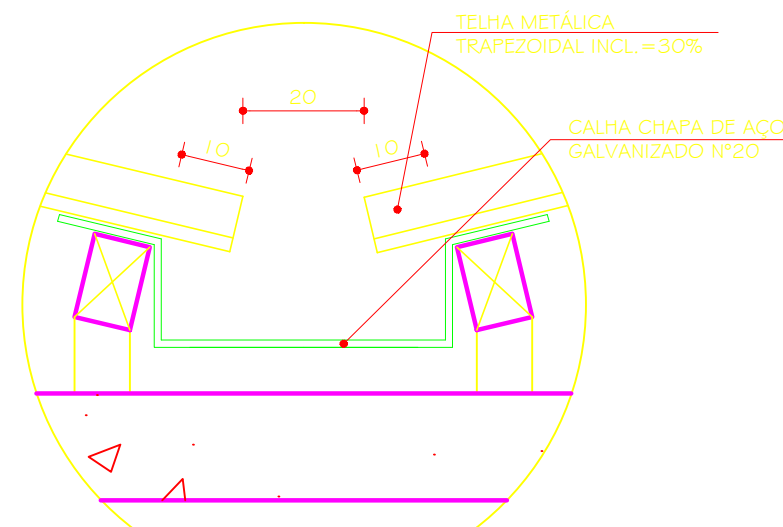
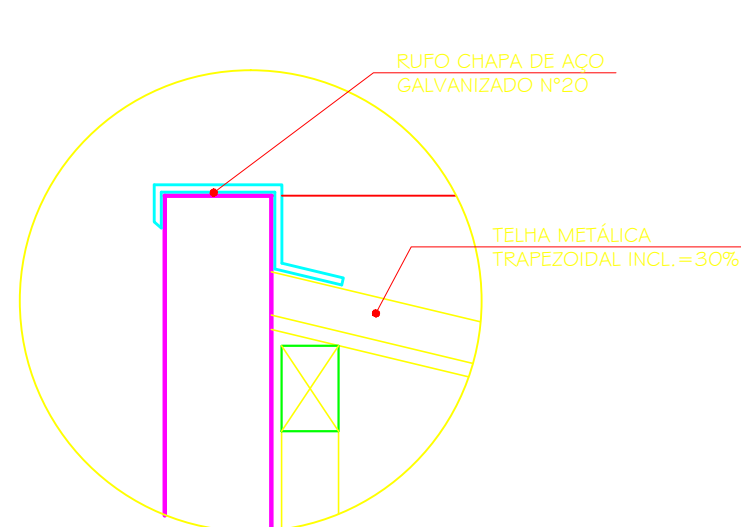
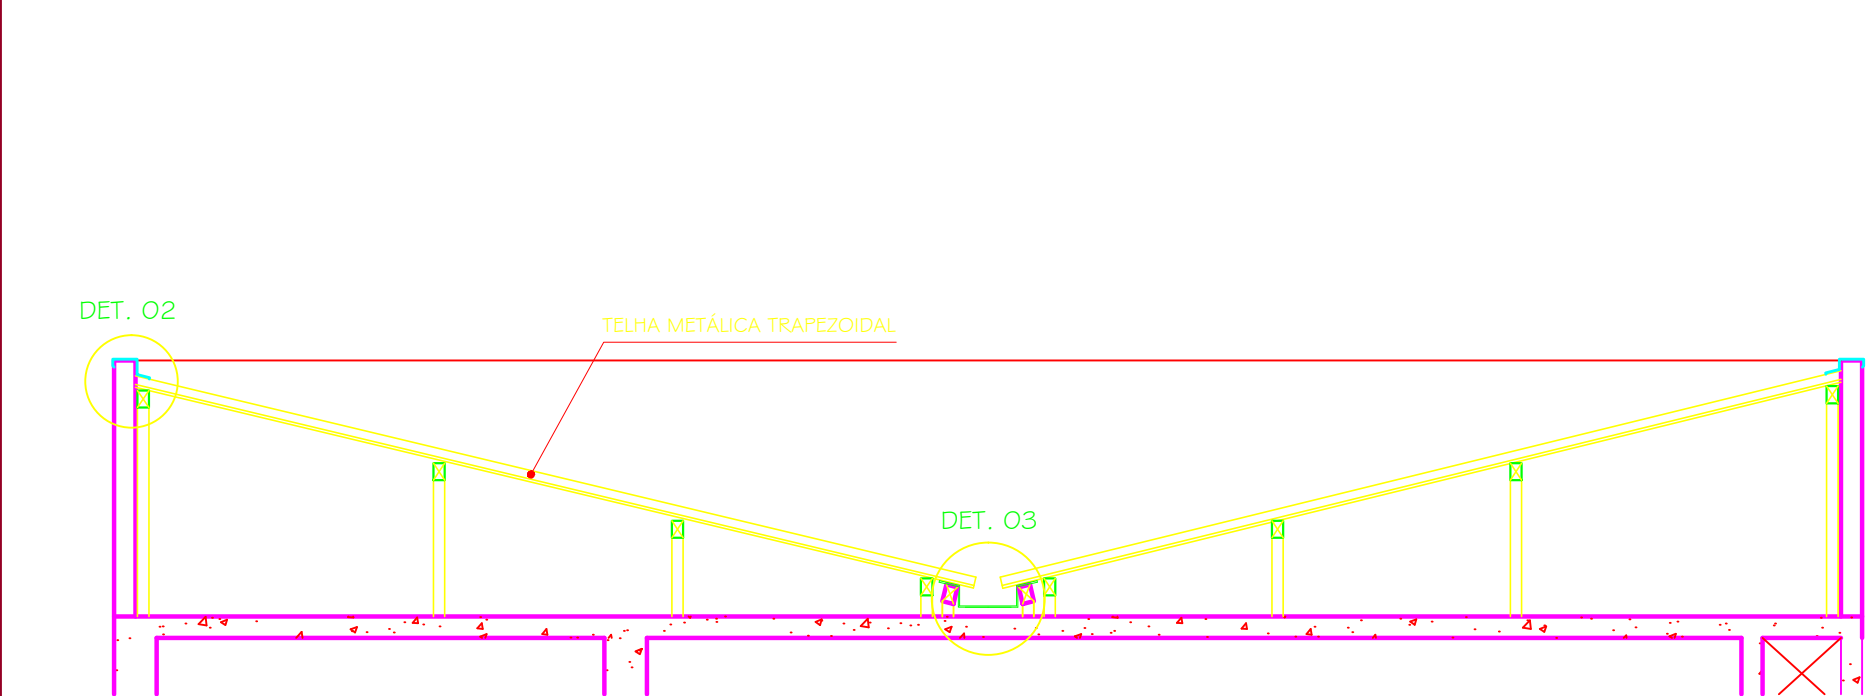
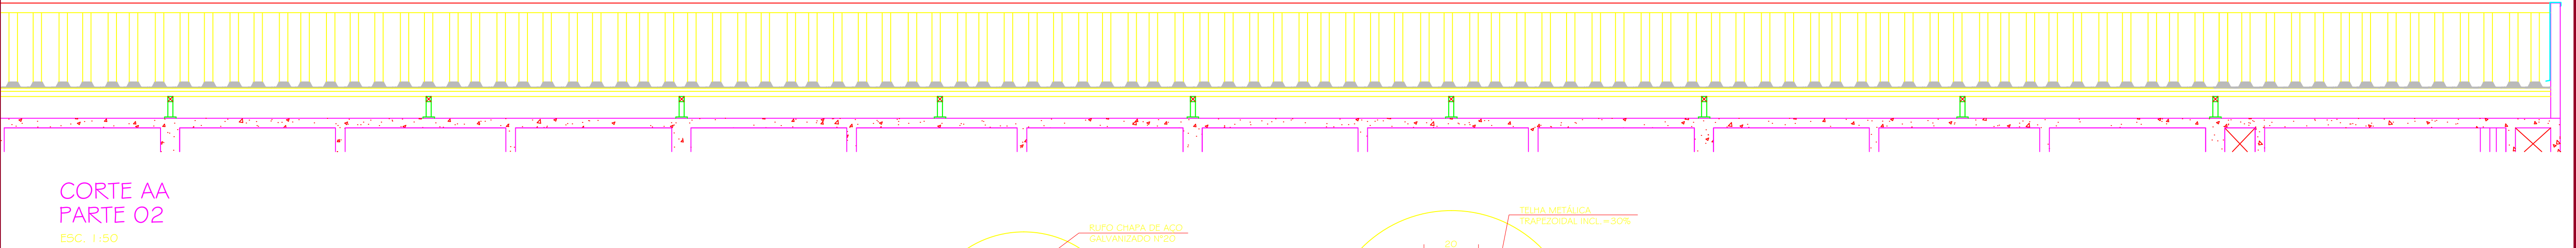


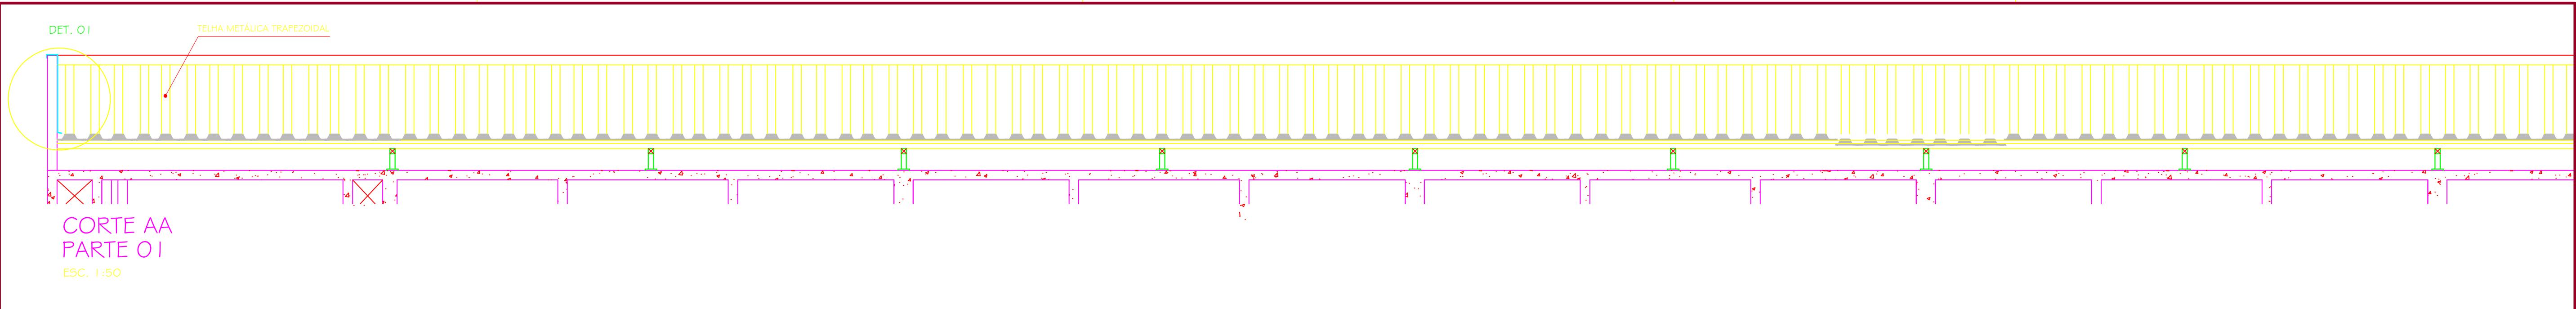

00	19.01.2010	CRISTIANE	DETALHAMENTO		
Nº	DATA	RESPONSÁVEL	DESCRIÇÃO DA REVISÃO:		
FASE:					
PROJETO ARQUITETÔNICO EXECUTIVO					
OBSERVAÇÕES					
CONFERIR MEDIDAS NA OBRA					
ENGENHARIAS - FEG / ICT CAMPUS TEÓFILO OTONI					
AVENIDA DR. LUIS BOALI PORTO SALMAN, S/Nº - BAIRRO IPIRANGA - TEÓFILO OTONI/MG					
PROPRIETÁRIO: UNIVERSIDADE FEDERAL DOS VALES DO JEQUITINHONHA E MUCURI			CNPJ: 16.888.315/0001-57		
TÍTULO					
DETALHAMENTO COBERTURA					
AUTOR PROJETO ARQUITETÔNICO / RT: SEBASTIÃO DE OLIVEIRA LOPES CREA 66.437/D - MG					
DETALHAMENTO: TREC - TOMAZ RIGOTTO ENGENHARIA E CONSTRUÇÕES LTDA CREA 27.670 - MG					
VERSÃO: VERSÃO 1	DATA: 19.01.2010	CRIA 27.670 - MG AUTOCAD: ARQUITETA CRISTIANE MARTINS		FOLHA: 30/34	
ARQUIVO: UFVJM_CTO_ENG_ARQEX_VO1_F30_R03					