TABELA GERAL DE ESQUADRIAS

	DESCRIÇÃO	MEDIDA	TIPO	QT:
PORTAS	P1	160 x210	ABRIR/ METÁLICA	06
	P2	160 x210	ABRIR / MADEIRA	60
	P2A	80 x210	ABRIR / MADEIRA	24
	P3	80x210	ABRIR / MADEIRA	17
	P4	60x160	ABRIR (BOX I.S.)/ ALUMÍNIO	24
	P5	83x210	ABRIR PNE/ MADEIRA	06
	P6	160x210	ABRIR/ PORTA CORTA FOGO	02

	DESCRIÇÃO	MEDIDA	TIPO	QT:
JANELAS	J1	285x170/105	CORRER	60
	J2	180x55/180	VENEZIANA/BASCULANTE	24
	J3	160x230/35	MÁXIMO AR	10
	J4	550x195/105	CORRER	16
	J5	800x195/105	MÁXIMO AR	03
	J6	150x195/105	MÁXIMO AR	04

DESCRIÇÃO	MEDIDA	TIPO	QT:
VNO1	267.5x40/245	VENEZIANA	116
VNO2	150x225/105	VENEZIANA	42
BR	270x92	BRISE HORIZONTAL	144

TABELA GERAL REVESTIMENTOS

PISOS	1	CERÂMICA PEI 4 / COR: BEGE MÉDIO
	2	CERÂMICA PEI 4 / COR: CINZA MÉDIO
PAREDES	1	PINTURA TINTA LATÉX FOSCA COR: PALHA
	2	PINTURA TINTA LATÉX FOSCA COR: FLAMINGO
	3	PINTURA TINTA LATÉX FOSCA COR: CROMO
	4	PINTURA TINTA ACRÍLICA FOSCA COR: TERRACOTA SUAVE
	5	PINTURA TINTA LATÉX FOSCA COR: MARINE
	6	PINTURA TINTA LATÉX FOSCA COR: VERDE KIWI
	7	PINTURA TINTA LATÉX FOSCA COR: VERDE ANGRA
	8	PINTURA TINTA ACRÍLICA FOSCA COR: MATE
	9	BARRADO CERÂMICO H=180cm CERÂMICA 30x60cm REF.: ELIANE / LINHA: BETON WHITE 30X60cm COR: BRANCO BARRADO H=5cm ARDÓSIA POLIDA ACABAMENTO ABAULADO ACIMA PINTURA TINTA LATÉX COR: PÊSSEGO (I.S. FEM.) COR VERDE ANGRA (I.S. MASC.)
TETO	1	PINTURA TINTA LATÉX COR: BRANCO
	2	FORRO PVC BRANCO

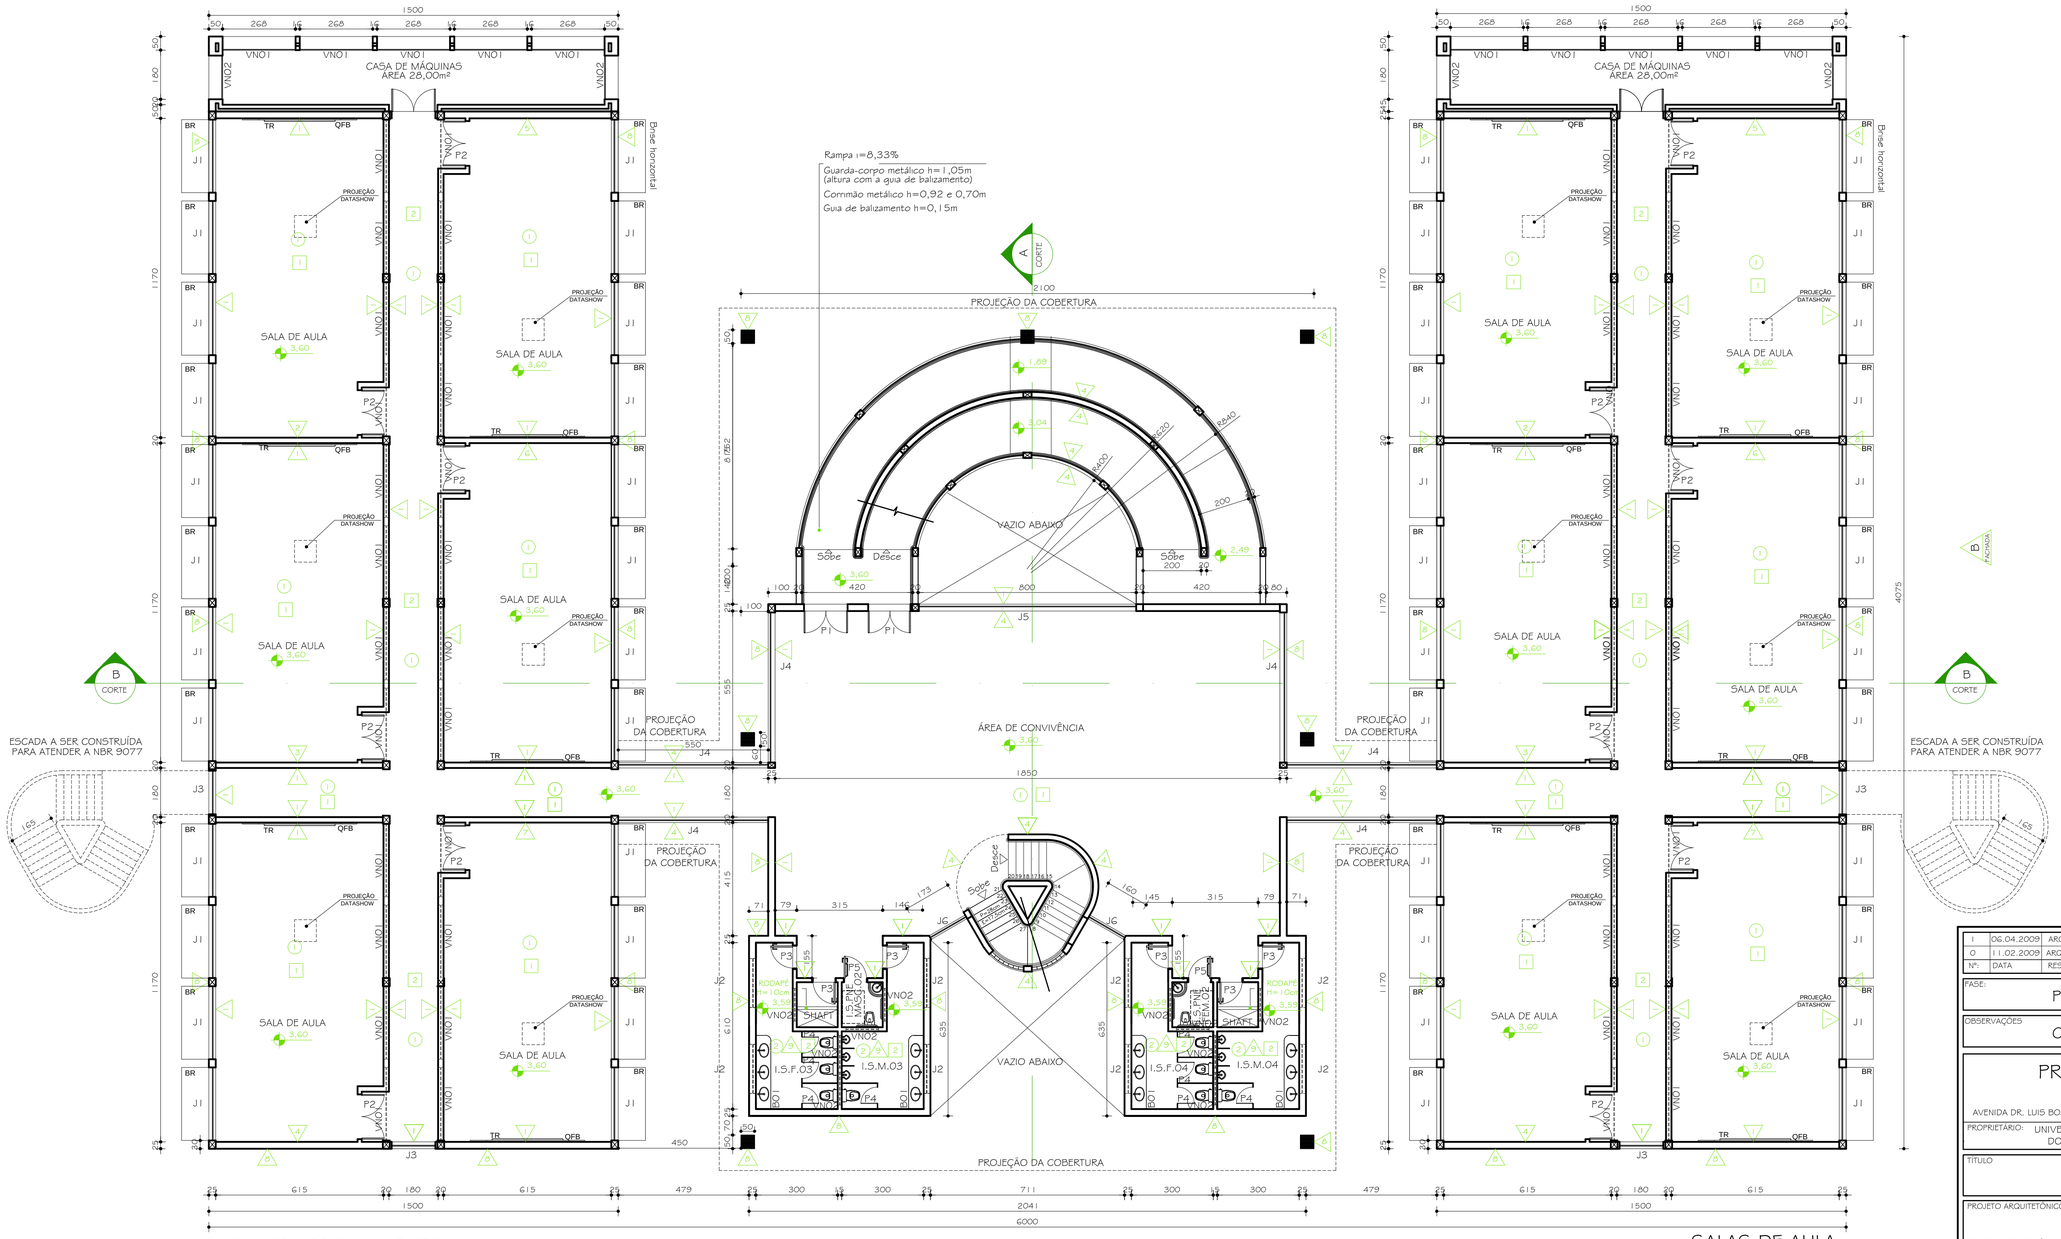

PLANTA 2º PAVIMENTO
ESC. 1:100

SALAS DE AULA

LEGENDA

QFB	QUADRO DE FÓRMICA BRANCA
TR	TELA RETRÁTIL
BR	BRISE HORIZONTAL

Nº:	DATA	RESPONSÁVEL	DESCRIÇÃO DA REVISÃO:
1	06.04.2009	ARQ. MARIANA	REVISÃO DE PROJETO E DETALHAMENTO
0	11.02.2009	ARQ. CRISTIANE	DETALHAMENTO

FASE: PROJETO ARQUITETÔNICO EXECUTIVO

OBSERVAÇÕES: CONFERIR MEDIDAS NA OBRA

PRÉDIO SALAS DE AULA
CAMPUS TÓFILO OTONI

AVENIDA DR. LUIS BOALI PORTO SALMAN, S/Nº - BAIRRO IPIRANGA - TEÓFILO OTONI/MG

PROPRIETÁRIO: UNIVERSIDADE FEDERAL DOS VALES DO JEQUITINHONHA E MUCURI — CNPJ 16.888.315/0001-57

TÍTULO: PLANTA 2º PAVIMENTO

PROJETO ARQUITETÔNICO BÁSICO: CLÁUDIO DE MELO ROCHA, CREA 66.437/D - MG

PROJETO ARQUITETÔNICO EXECUTIVO: SEBASTIÃO DE OLIVEIRA LOPES, CREA 8474 - MG

VERSÃO:	DATA:	AUTOCAD:	FOLHA:
VERSAO 1	31/03.2009		04/17

ARQUIVO: UFVJM_CTO_SALAS DE AULA_ARQEX_V01F03-09_R03