




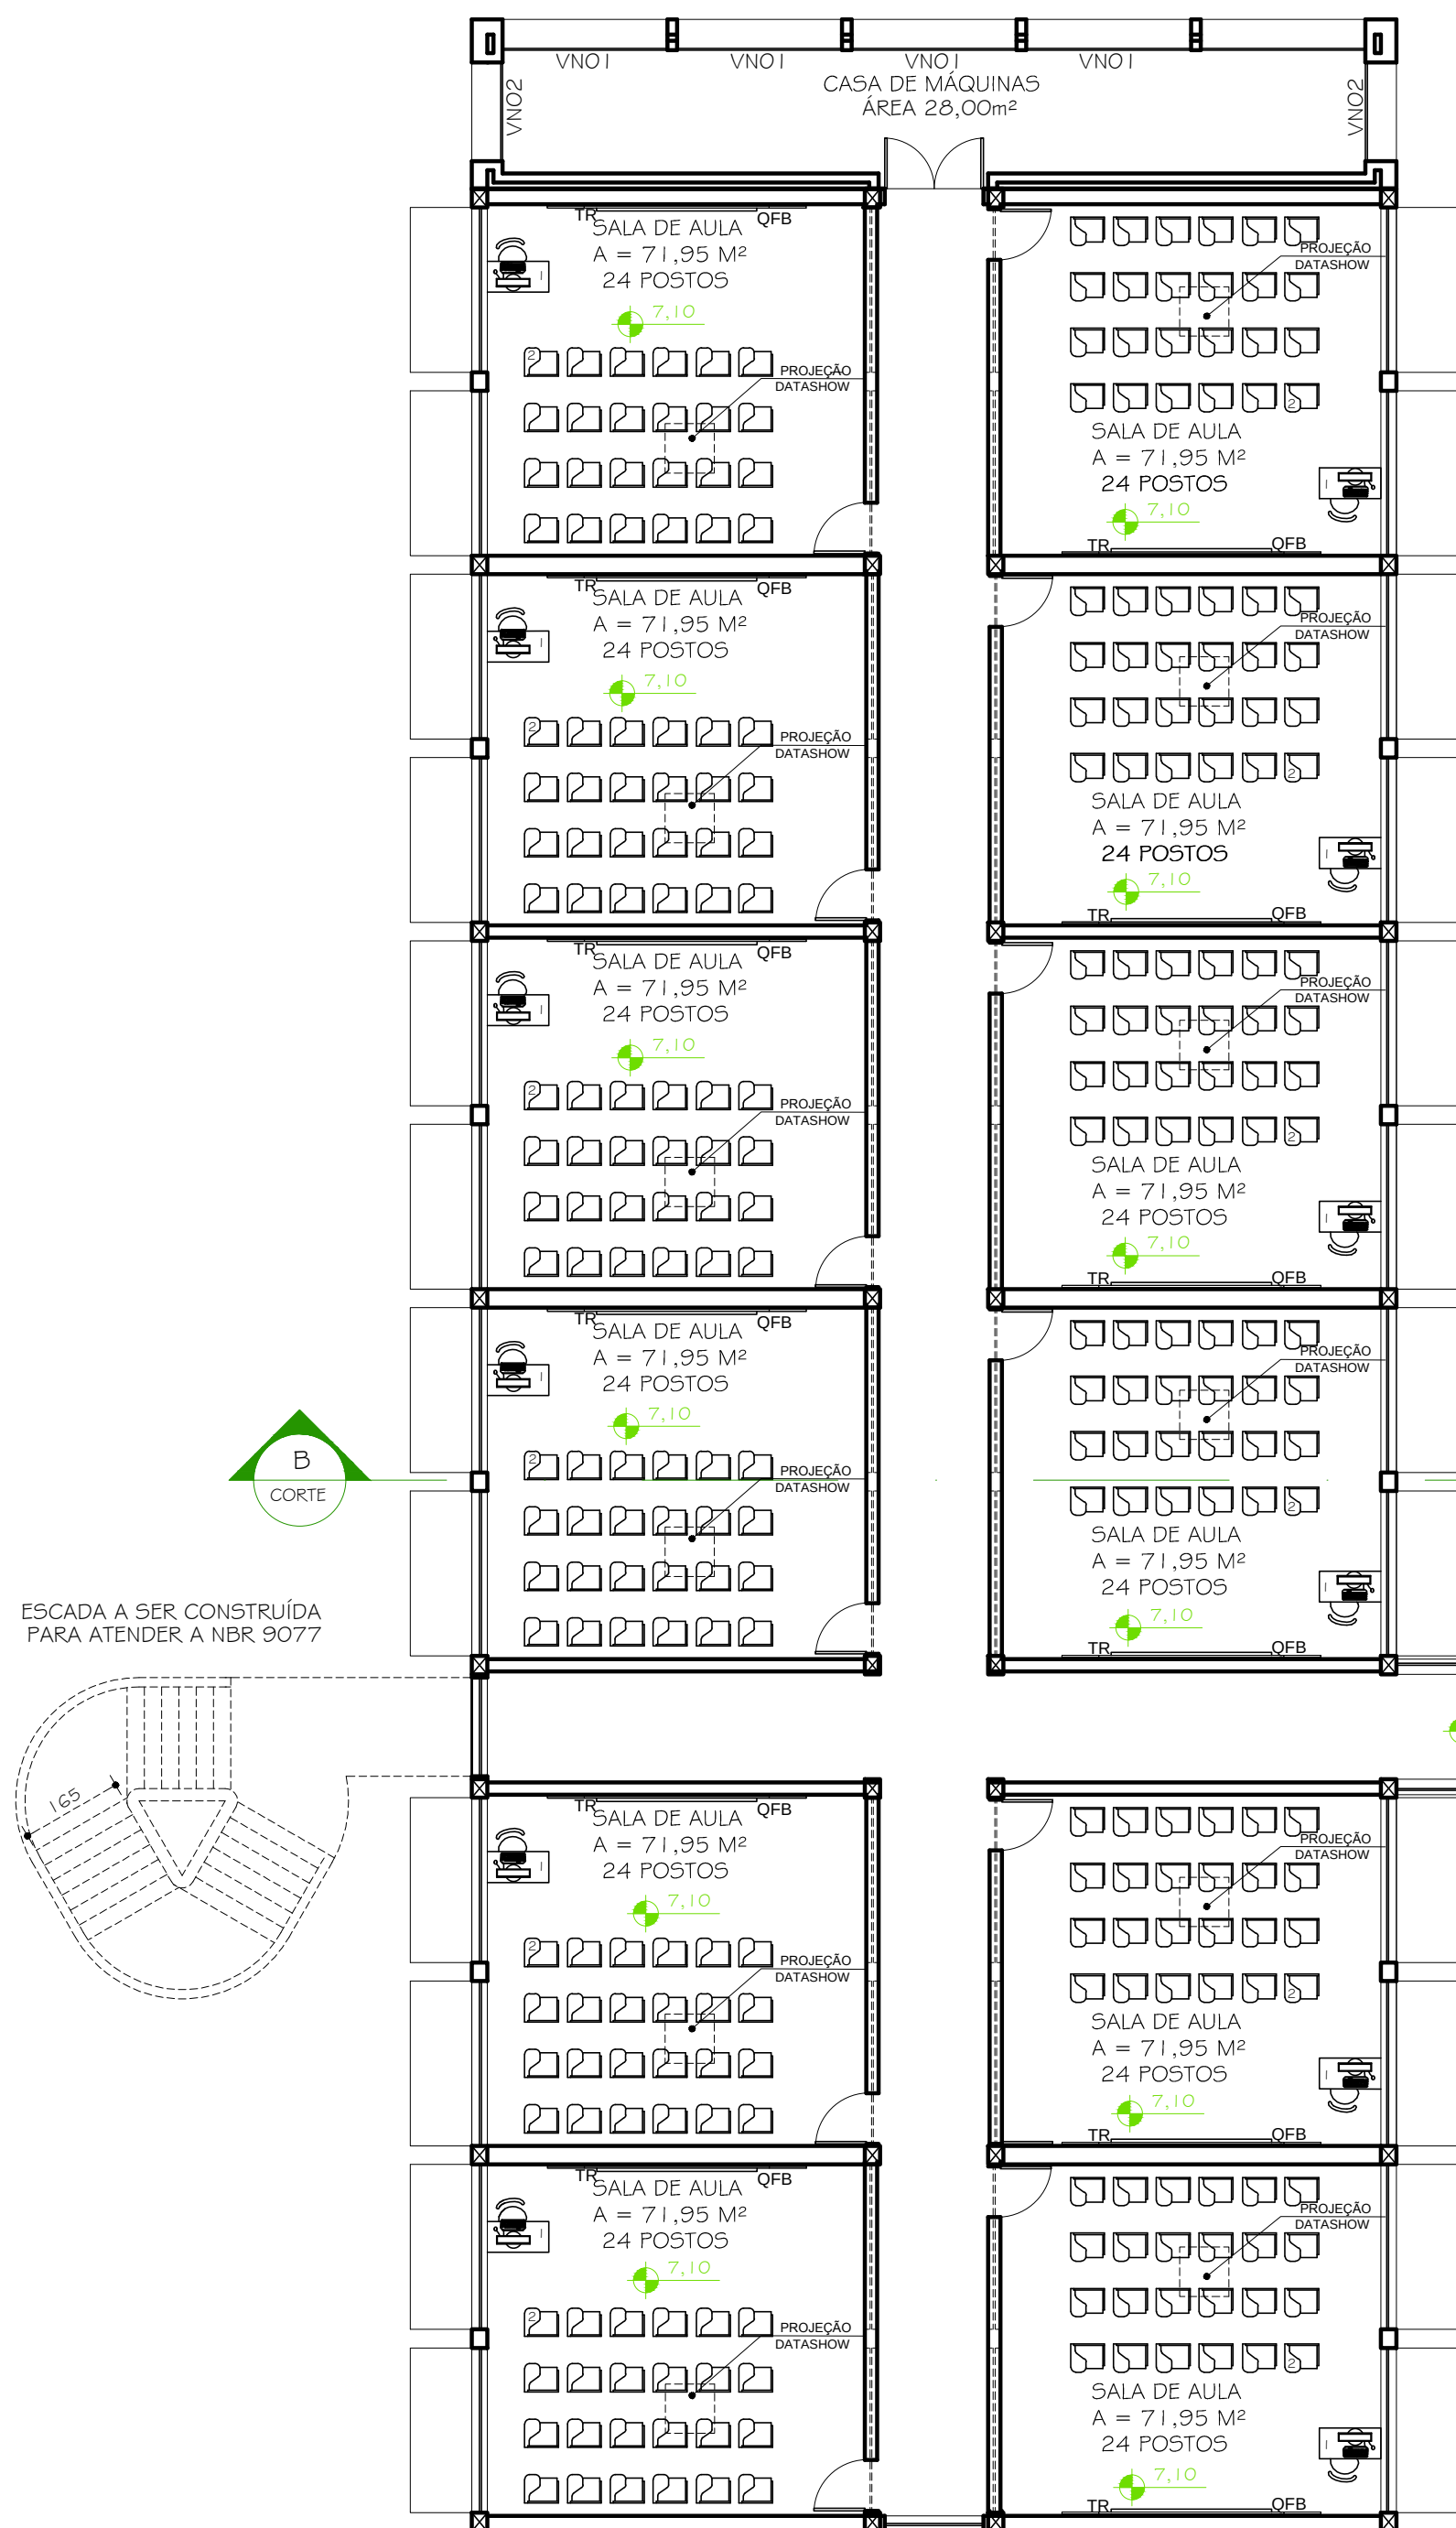


ESCALADA A SER CONSTRUÍDA PARA ATENDER A NBR 9077

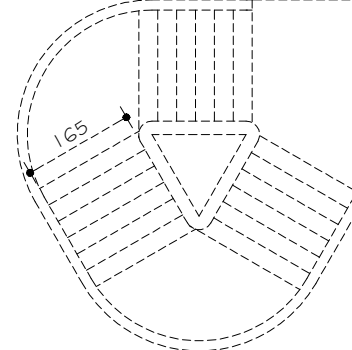

PLANTA 3º PAVIMENTO
ESC. 1:100

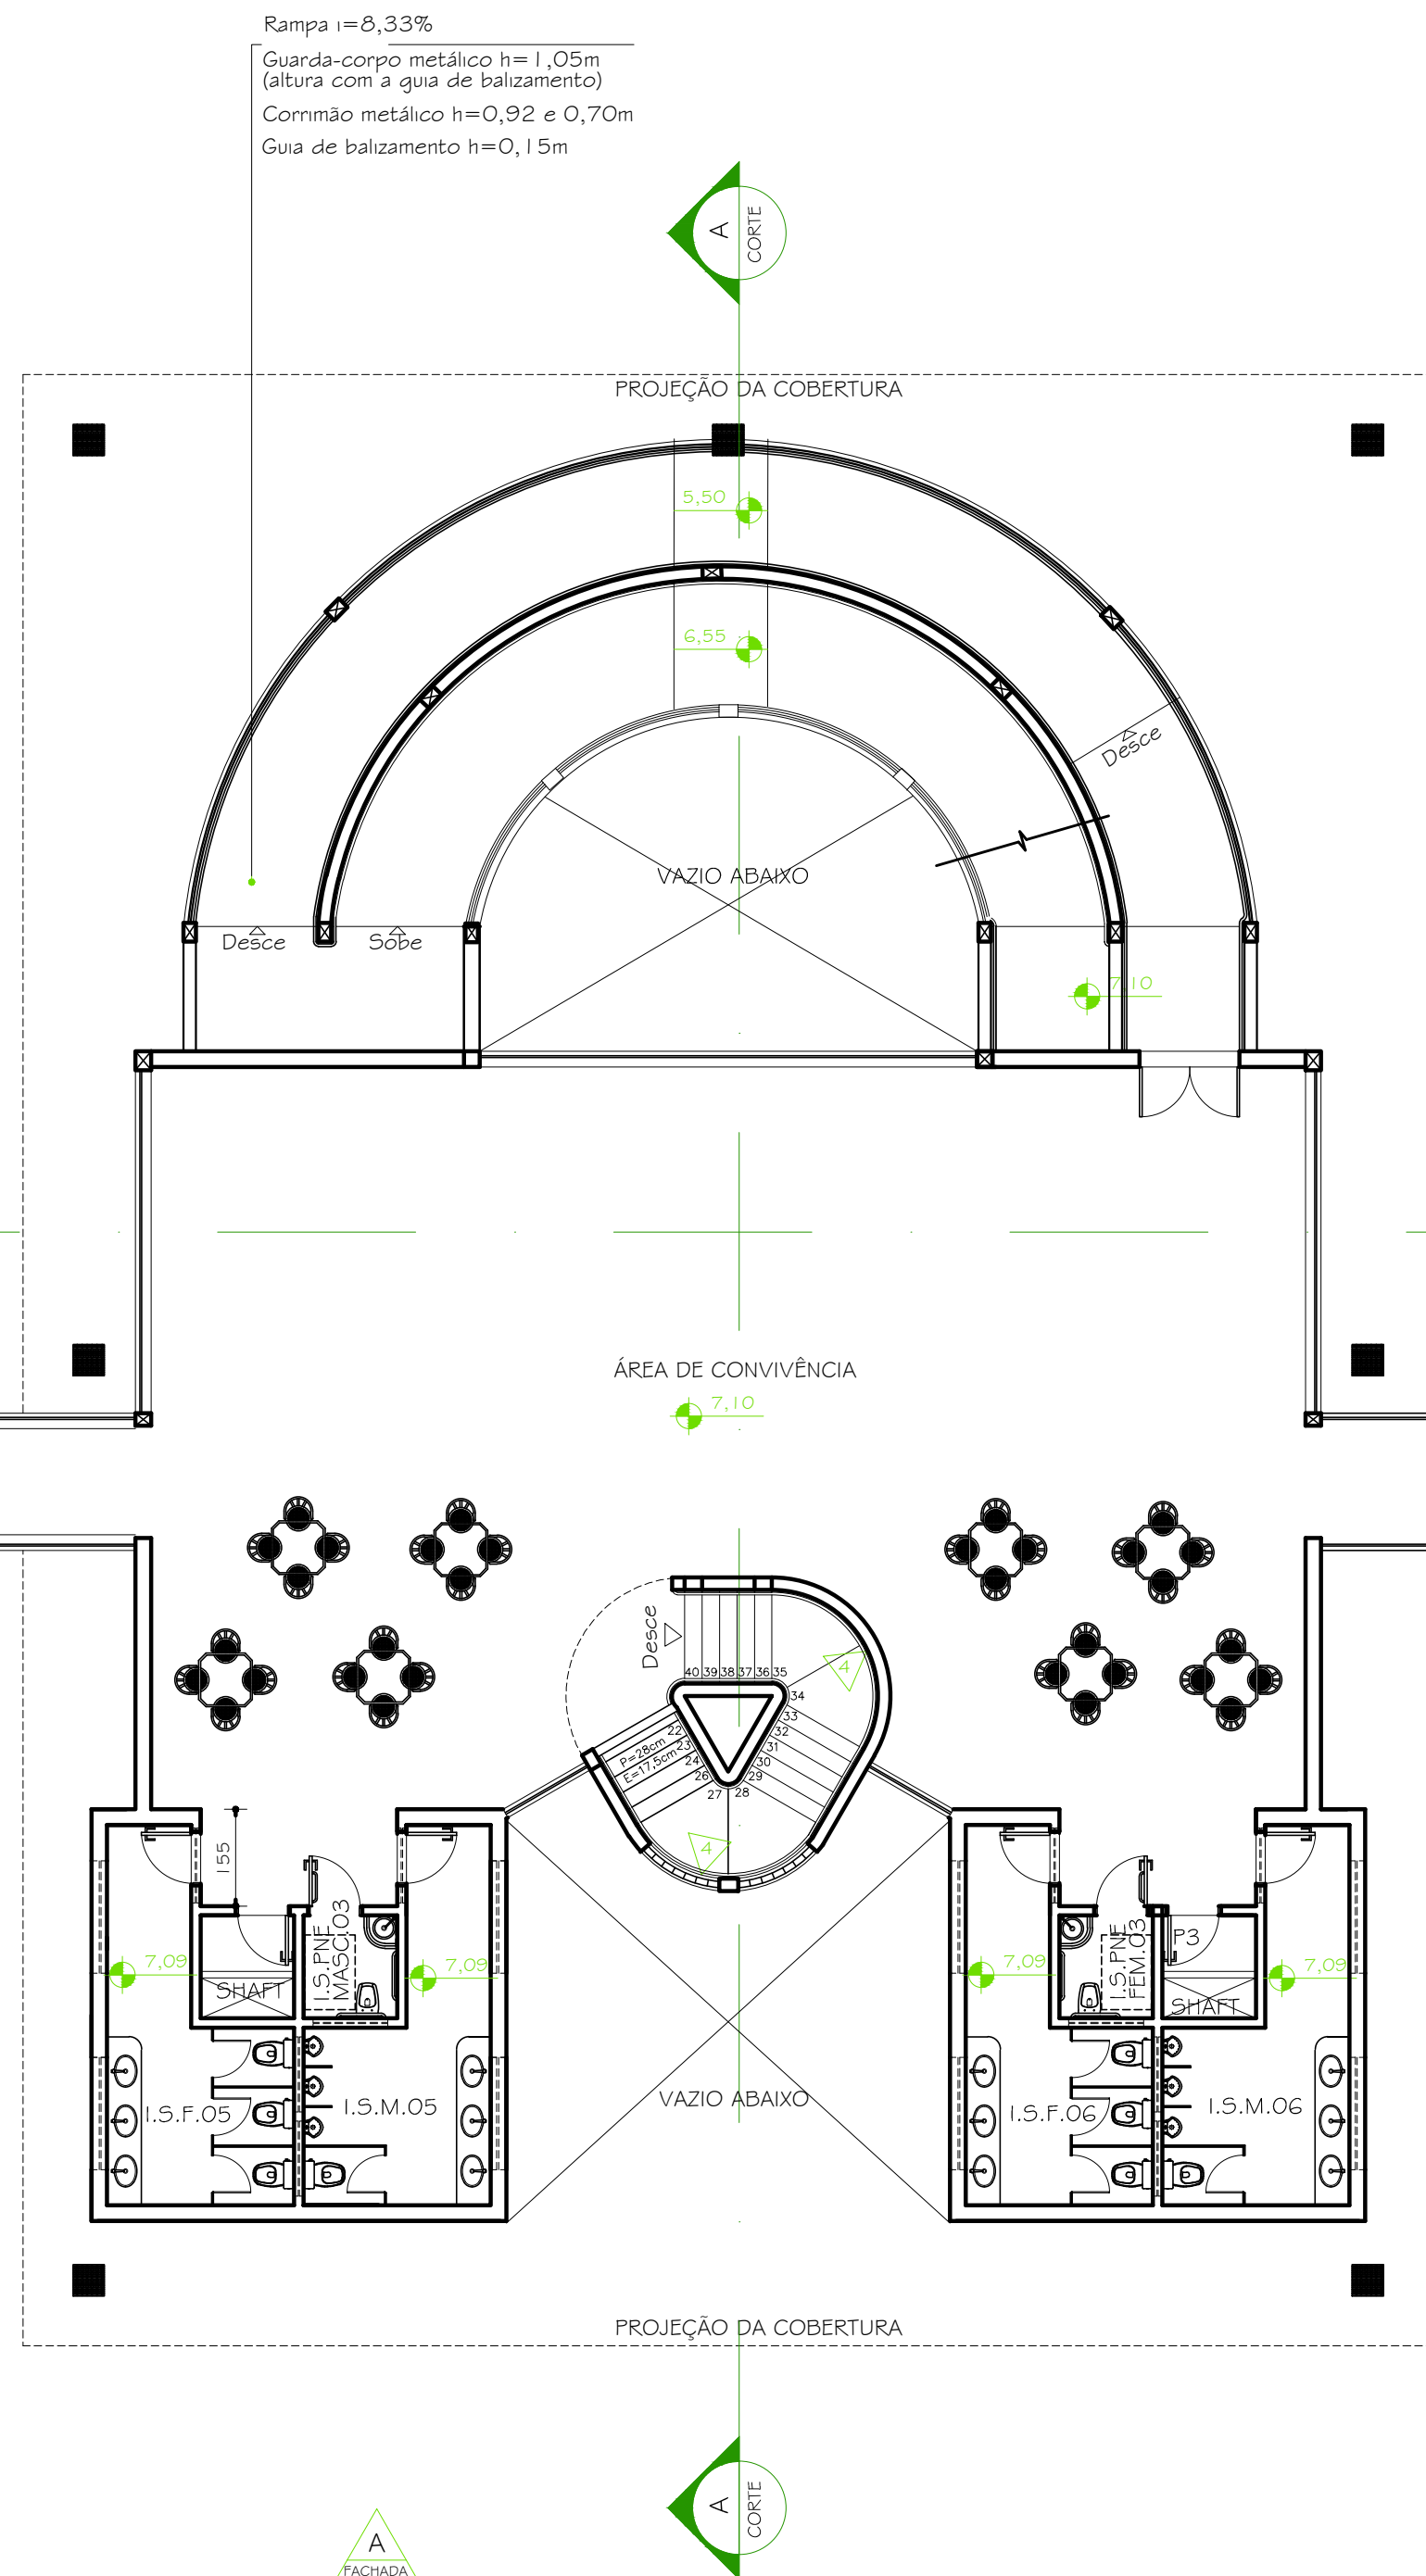

ESCALADA A SER CONSTRUÍDA PARA ATENDER A NBR 9077

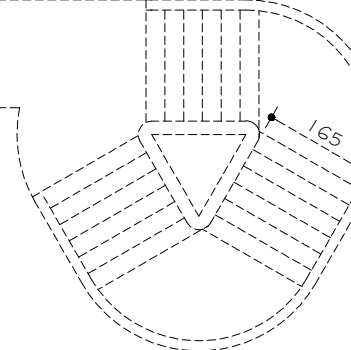

- SALAS DE AULA**
LEGENDA
- cm QUADRO DE FÓRMICA BRANCA
 - TR TELA RETRÁTIL
 - 1 MESA DO PROFESSOR
 - 2 CARTEIRA DO ALUNO

1	06.04.2009	ARG. MARIANA	REVISÃO DE PROJETO E DETALHAMENTO
0	11.02.2009	ARG. CRISTIANE	DETALHAMENTO
Nº:	DATA	RESPONSÁVEL	DESCRIÇÃO DA REVISÃO:
FASE:			
PROJETO ARQUITETÔNICO EXECUTIVO			
OBSERVAÇÕES			
CONFERIR MEDIDAS NA OBRA			
PRÉDIO SALAS DE AULA CAMPUS TÓFILO OTONI			
AVENIDA DR. LUIS BOALI PORTO SALMAN, S/Nº - BAIRRO IPIRANGA - TEÓFILO OTONING			
PROPRIETÁRIO: UNIVERSIDADE FEDERAL DOS VALES DO JEQUITINHONHA E MUCURI		CNPJ	16.888.315/0001-57
TÍTULO			
PLANTA LAYOUT 3º PAVIMENTO			
PROJETO ARQUITETÔNICO BÁSICO:			
CLÁUDIO DE MELO ROCHA CREA GG.437/D - MG			
PROJETO ARQUITETÔNICO EXECUTIVO:			
SEBASTIÃO DE OLIVEIRA LOPES CREA 8474 - MG			
VERSÃO:	DATA:	AUTOCAD:	FOLHA:
VERSÃO 1	31/03.2009		
ARQUIVO: UFVJM_CTO_SALAS DE AULA_ARQEX_VO1 F03-09_R03			09/17