



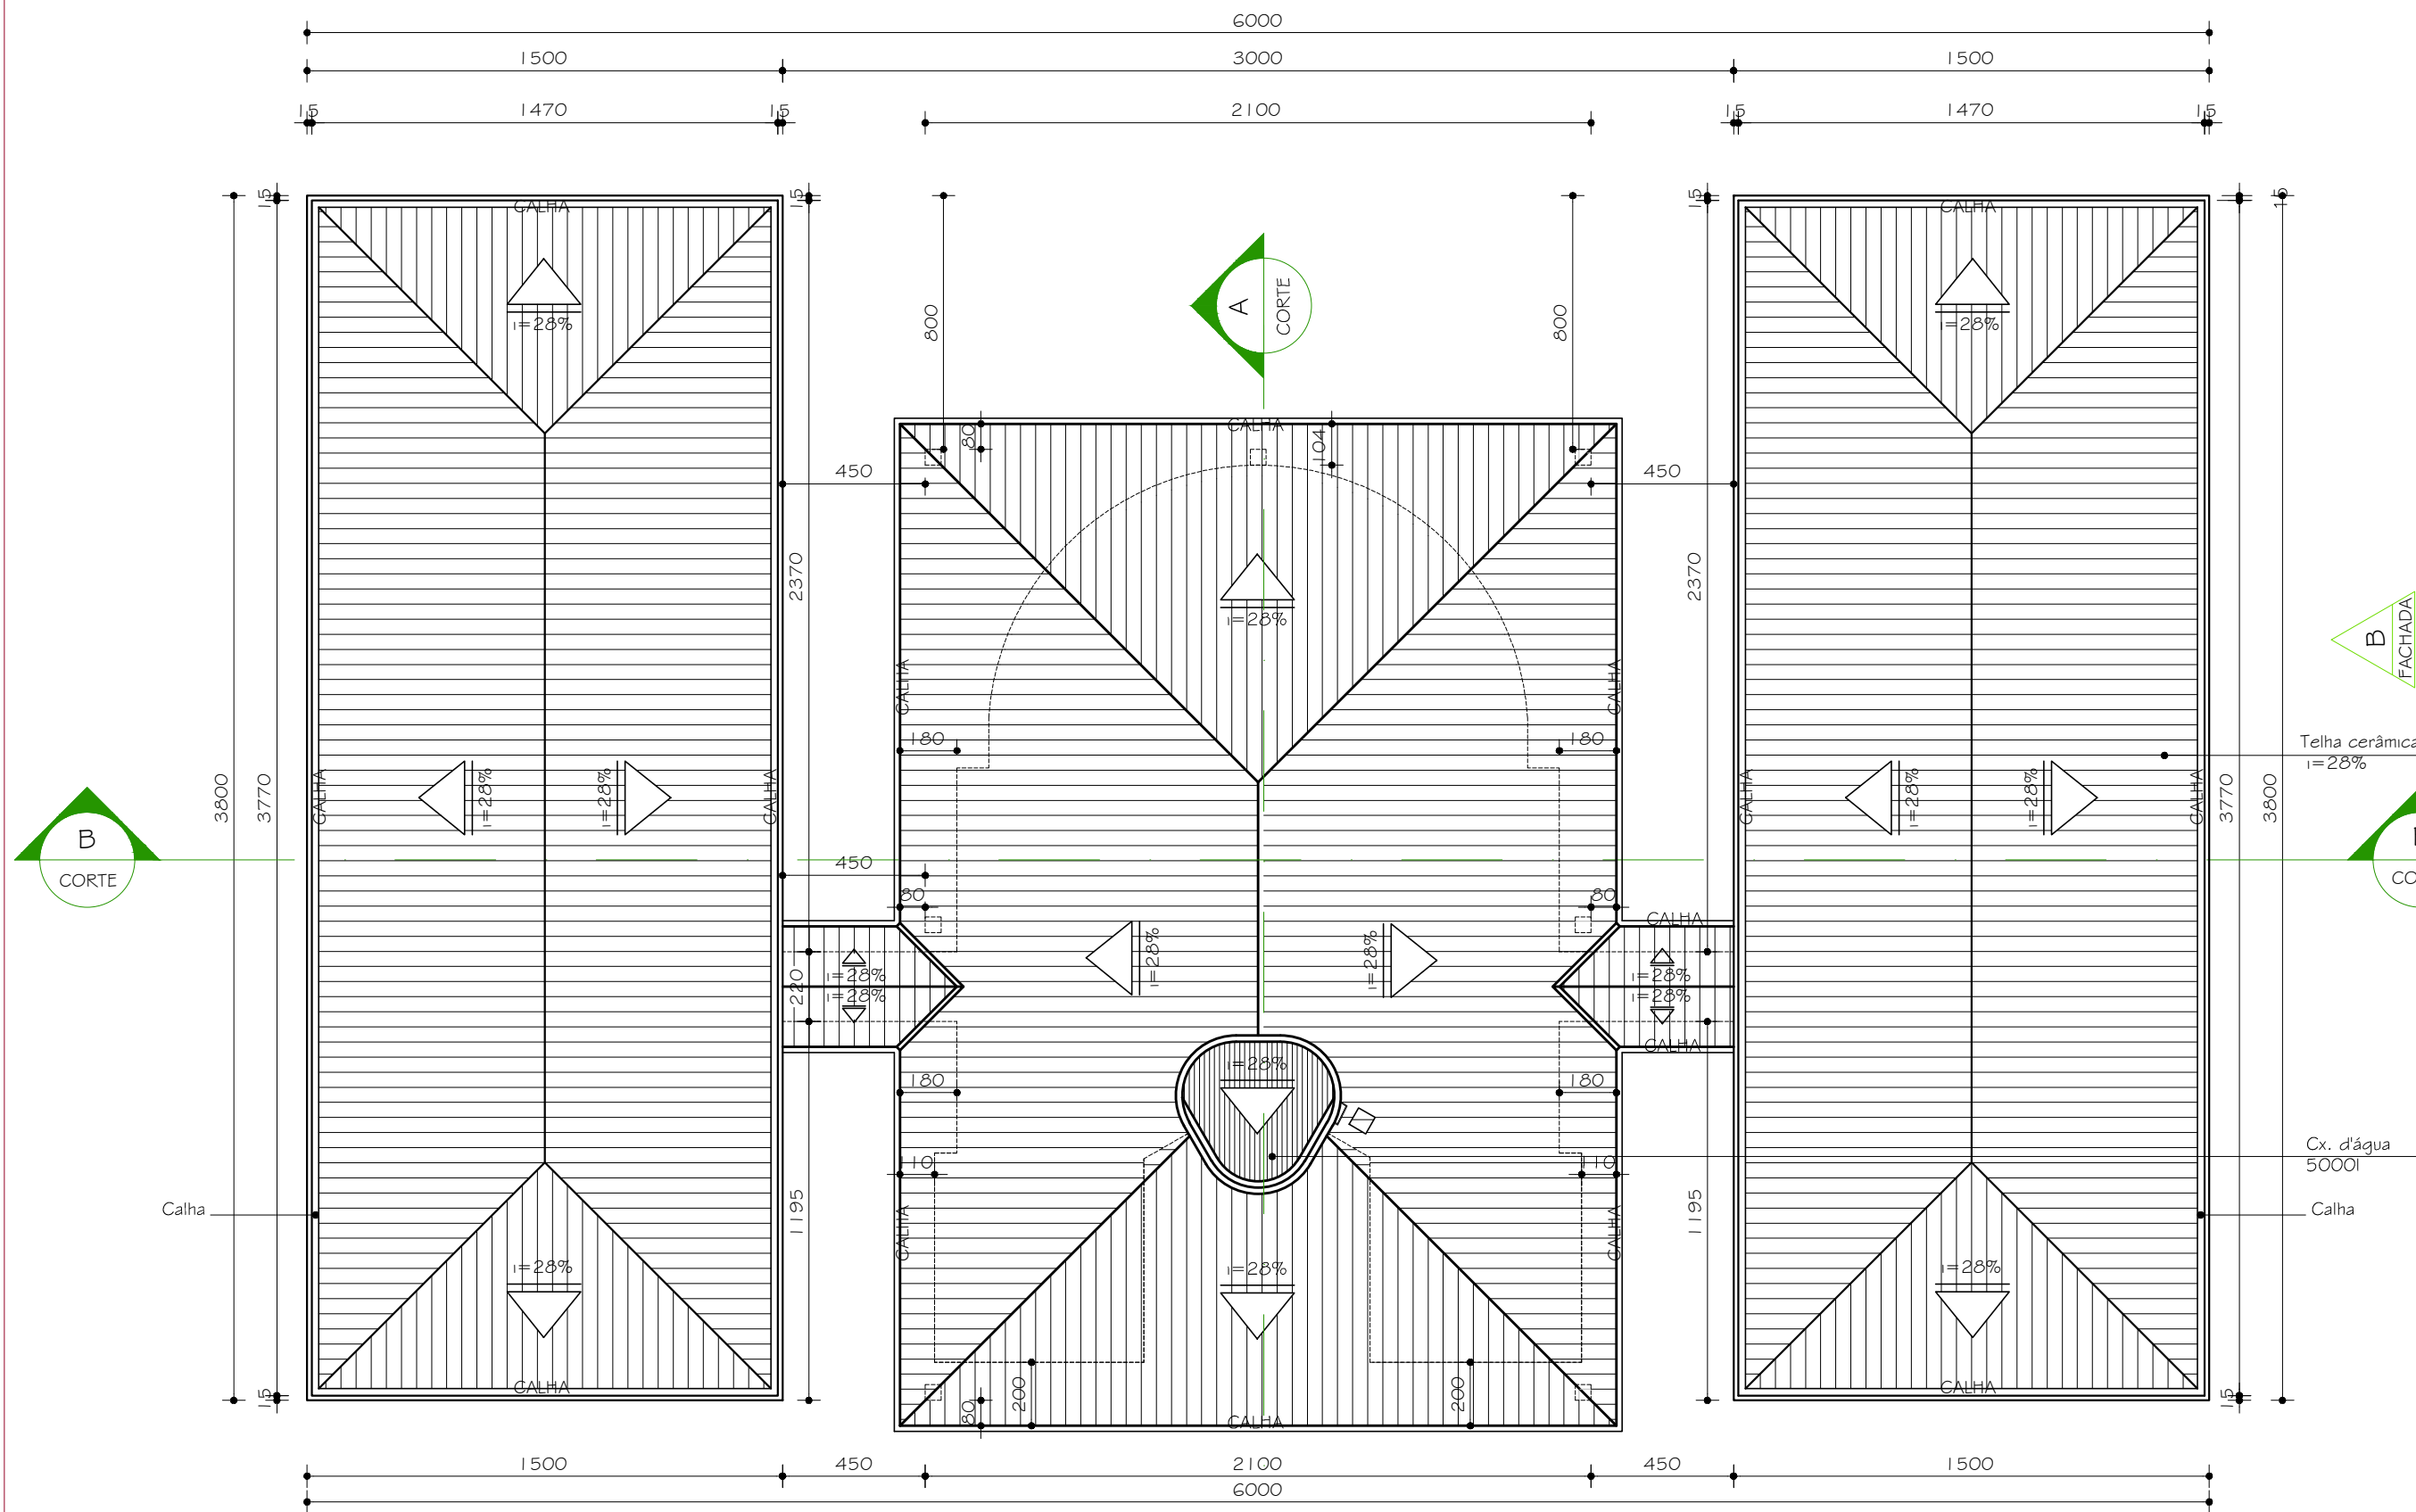


PLANTA DE COBERTURA
ESC. 1:200

A
FACHADA


A
CORTE

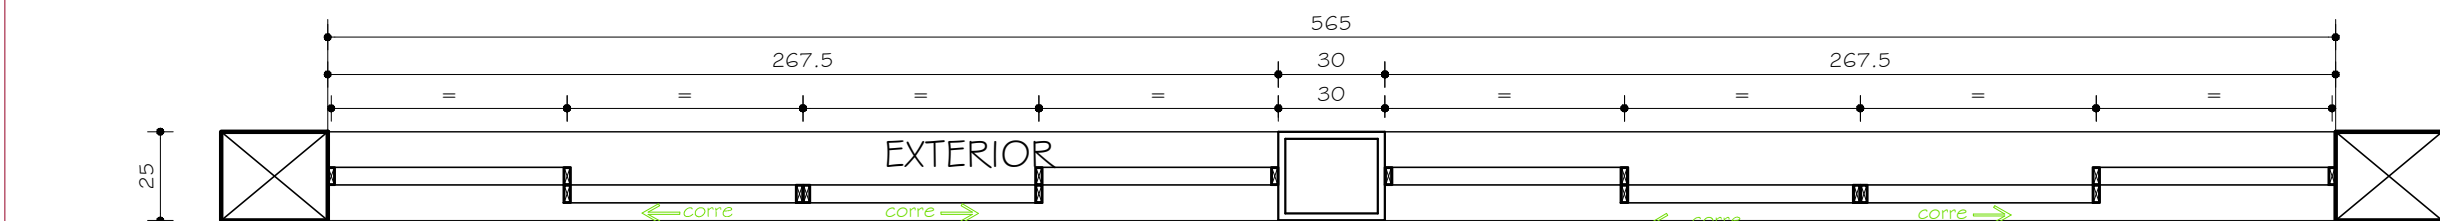


ESQUADRIA J1
PLANTA
ESC. 1:20
60 UNIDADES

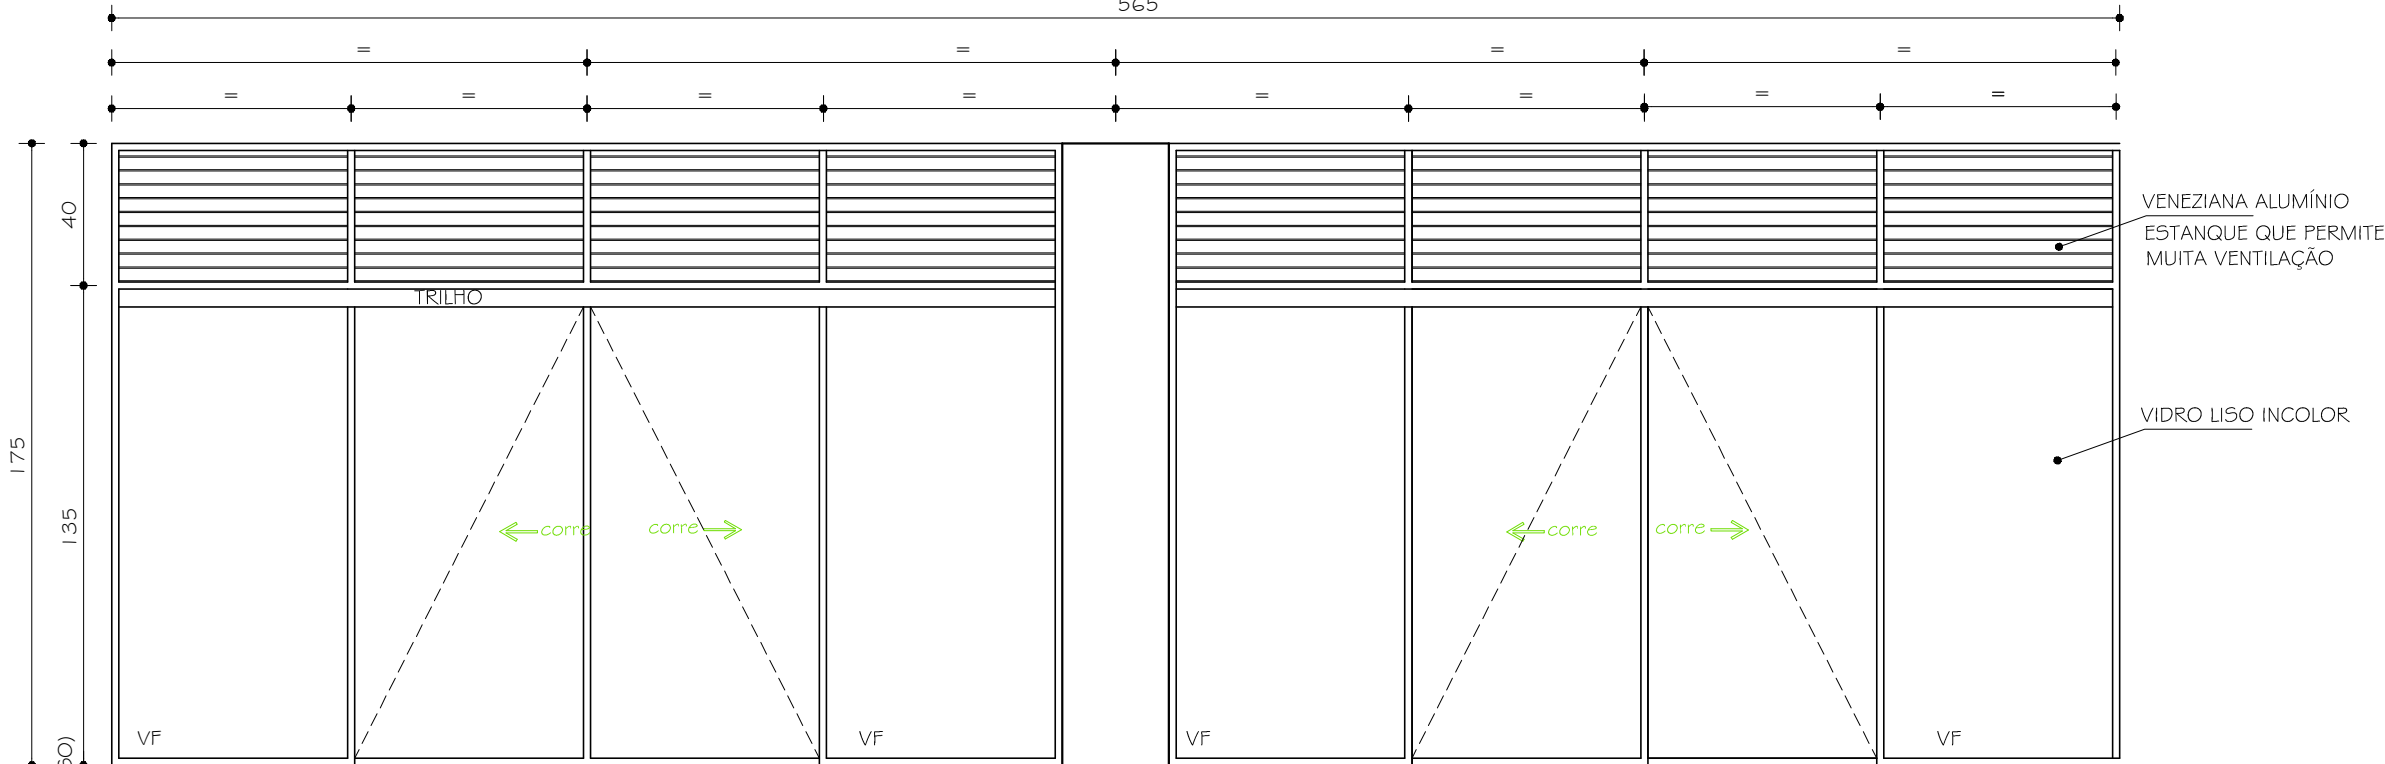


ESQUADRIA J1
VISTA EXTERIOR
ESC. 1:20

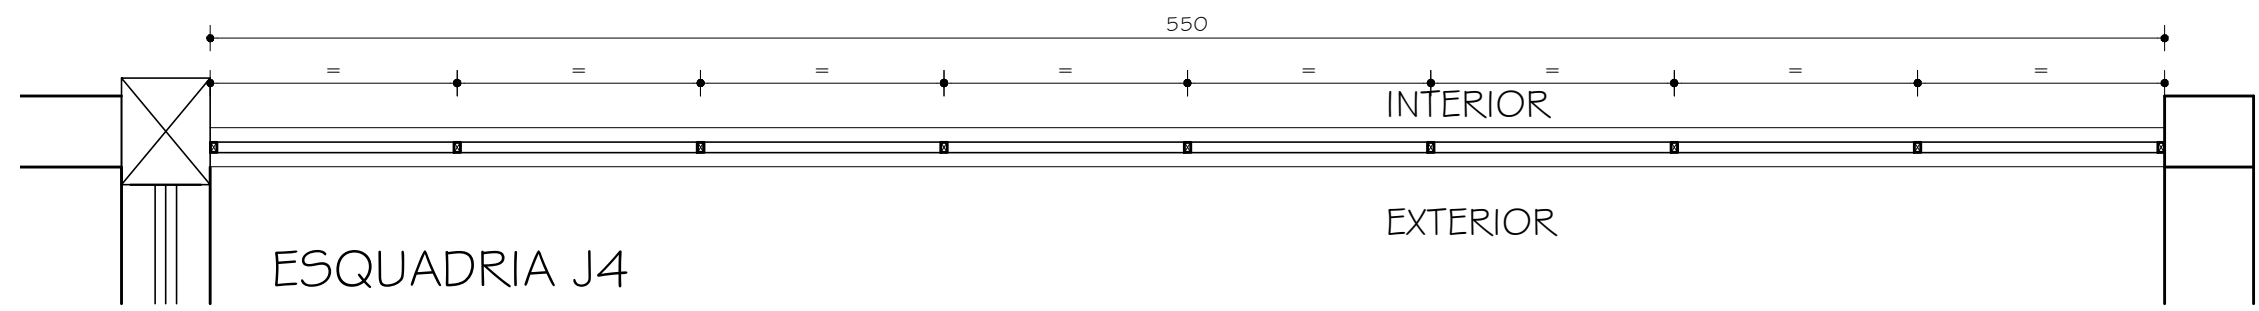


ESQUADRIA J4
PLANTA
ESC. 1:20
16 UNIDADES

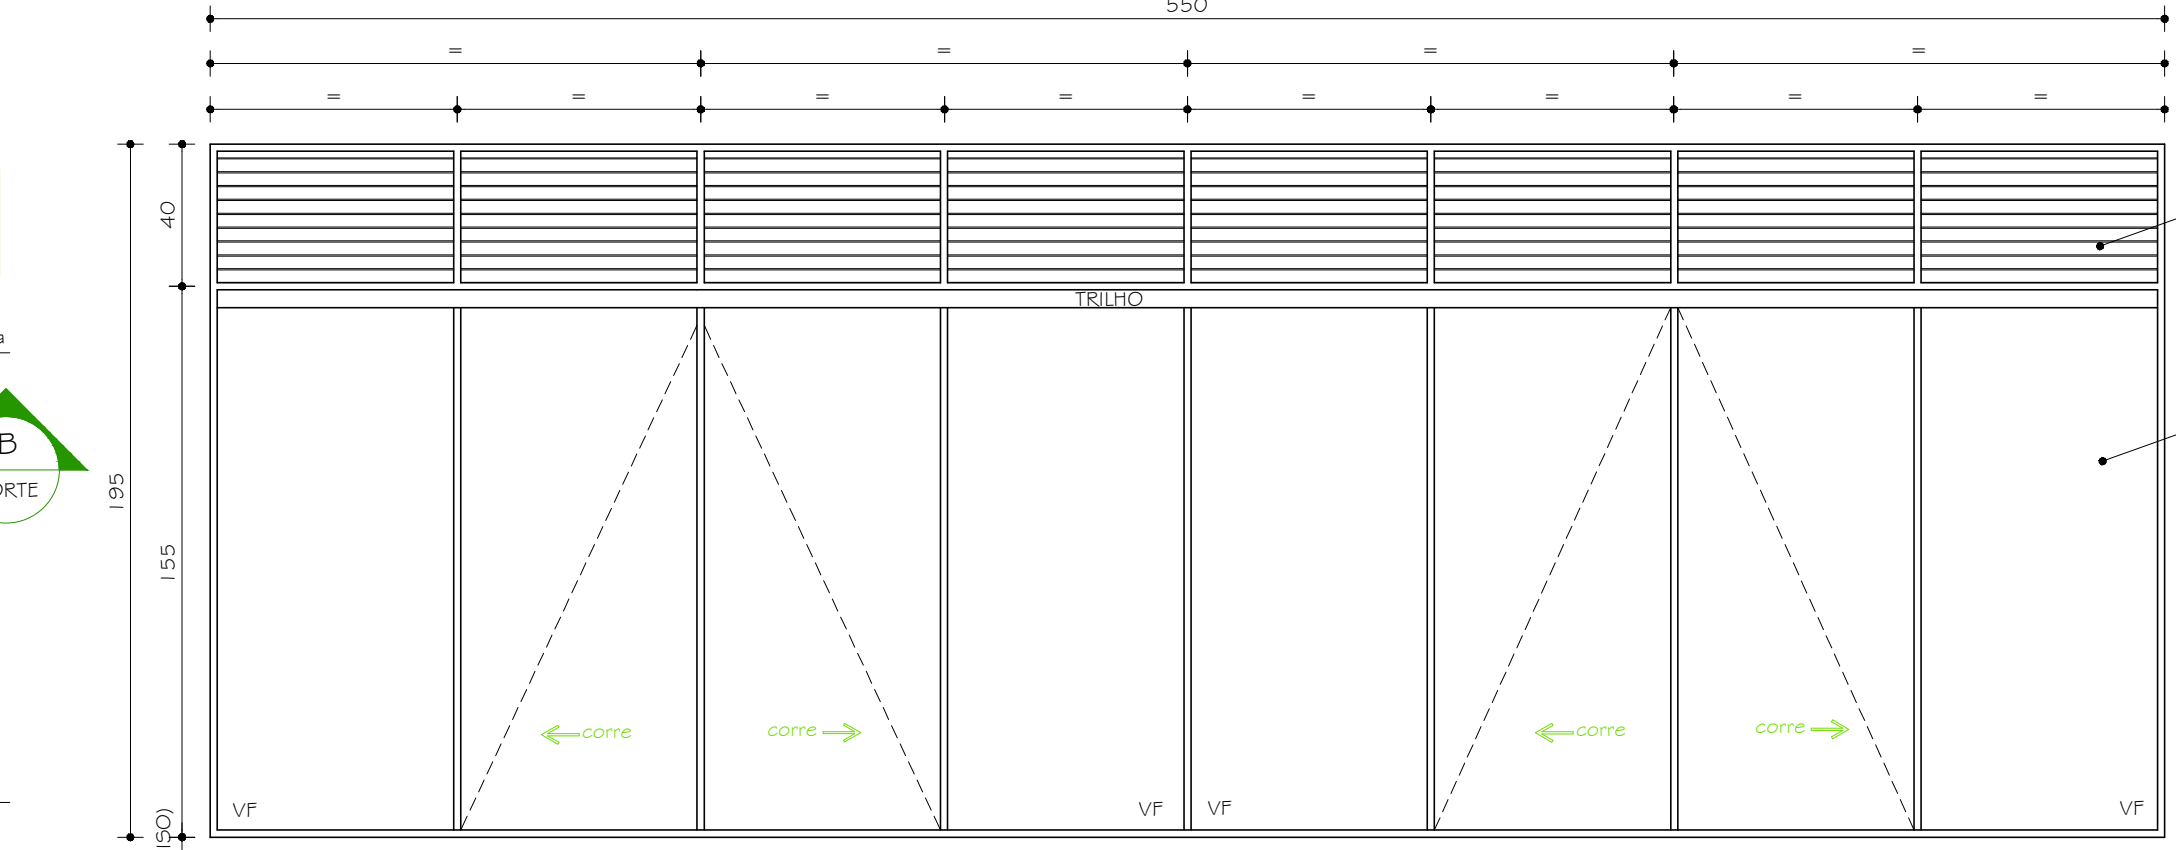


ESQUADRIA J4
VISTA EXTERIOR
ESC. 1:20

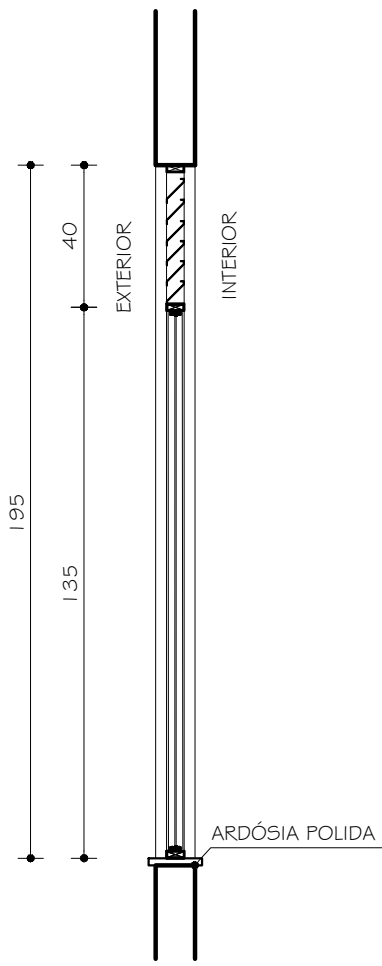


ESQUADRIA J01/J04
CORTE
ESC. 1:20

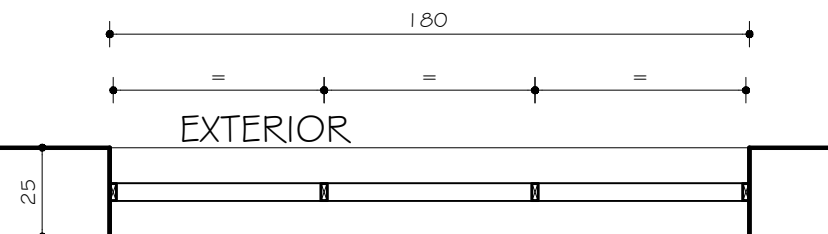

ESQUADRIA J2
PLANTA
ESC. 1:20
24 UNIDADES

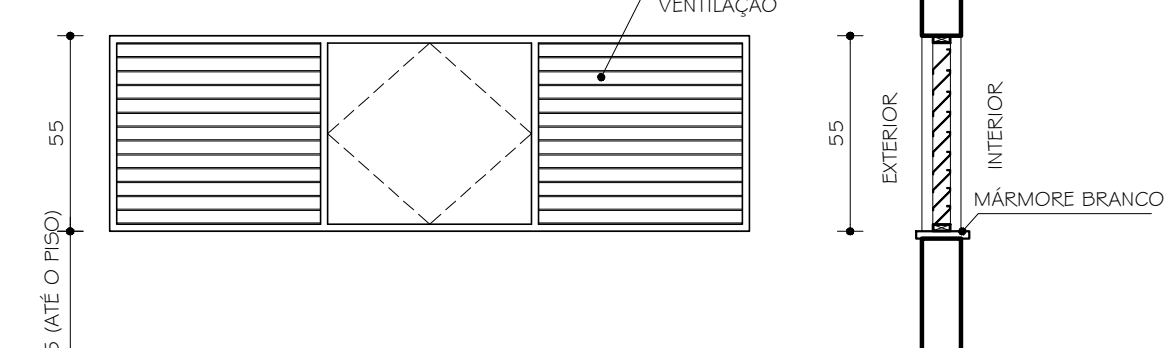

ESQUADRIA J2
VISTA EXTERIOR
ESC. 1:20

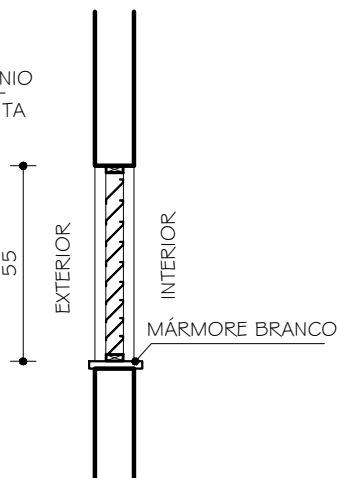


ESQUADRIA J2
CORTE
ESC. 1:20

PORTA PAINEL EM PINTURA
45°, EM ALUZINC 0,5
COM TEXTURA LISA, PINTURA
ESMALTE SINTÉTICO
ACETINADO NA COR BRANCO

BRISE COM ÂNGULO FIXO DE
45°, EM ALUZINC 0,5
COM TEXTURA LISA, PINTURA
ESMALTE SINTÉTICO
ACETINADO NA COR BRANCO

QUADRO 2700 x 900 mm
EM METALON 20 x 120 mm
PINTURA ESMALTE SINTÉTICO
ACETINADO NA COR BRANCO

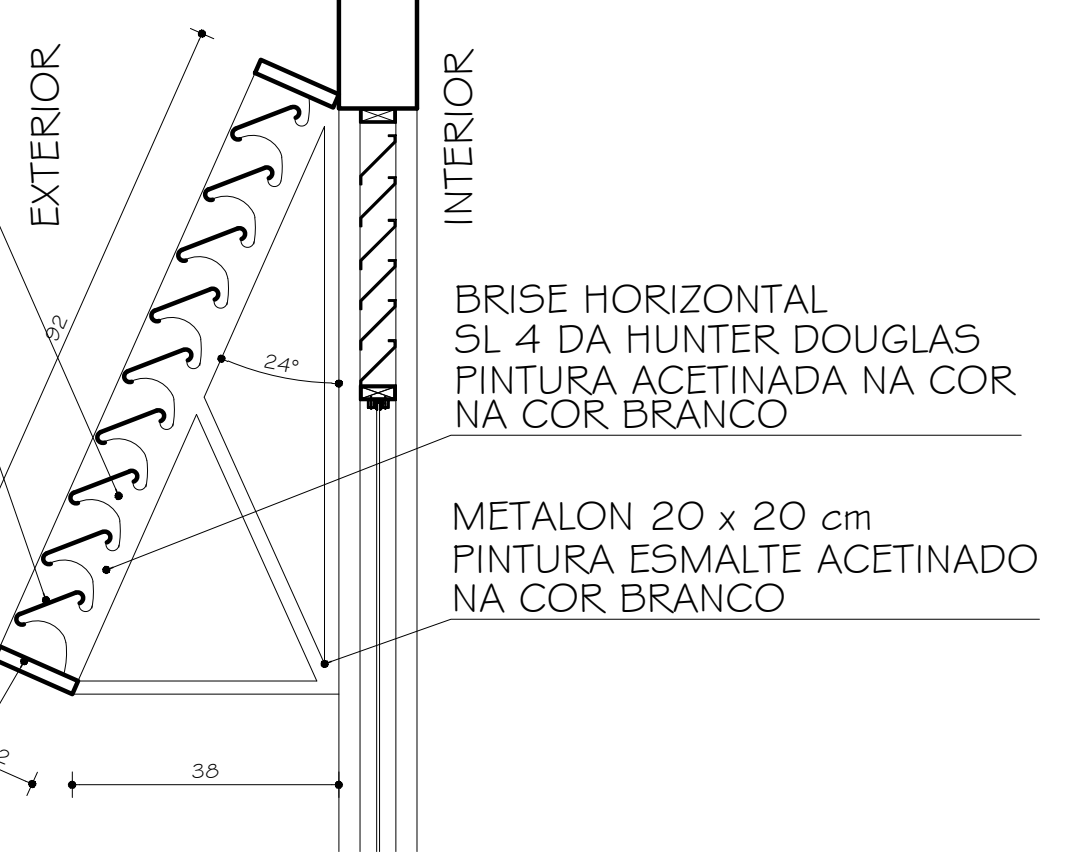

PEITORIL EM ARDÓSIA POLIDA, ESP.2cm
ACRESCIDO 4 CM DA LARGURA DAS PAREDES

O	06.04.2009	ARQ. MARIANA	REVISÃO DE PROJETO E DETALHAMENTO
O	11.02.2009	ARQ. CRISTIANE	DETALHAMENTO
Nº:	DATA	RESPONSÁVEL	DESCRIÇÃO DA REVISÃO:
FASE:			
PROJETO ARQUITETÔNICO EXECUTIVO			
OBSERVAÇÕES			
CONFERIR MEDIDAS NA OBRA			
PRÉDIO SALAS DE AULA CAMPUS TÓFILO OTONI			
AVENIDA DR. LUIS BOALI PORTO SALMAN, S/Nº - BAIRRO IPIRANGA - TEÓFILO OTONI/MG			
PROPRIETÁRIO: UNIVERSIDADE FEDERAL DOS VALES DO JEQUITINHONHA E MUCURI		CNPJ	16.888.315/0001-57
TÍTULO PLANTA DE COBERTURA DETALHAMENTO ESQUADRIA J01/ J02/ J03/ J04 / VNO1/ BRISE			
PROJETO ARQUITETÔNICO BÁSICO: CLÁUDIO DE MELO ROCHA CREA 66.437/D - MG			
PROJETO ARQUITETÔNICO EXECUTIVO: SEBASTIÃO DE OLIVEIRA LOPES CREA 8474 - MG			
VERSÃO: VERSÃO 1	DATA: 31/03.2009	AUTOCAD:	FOLHA: 10/17
ARQUIVO: UFVJM_CTO_SALAS DE AULA_ARQEX_VO1F10-12_R03			