




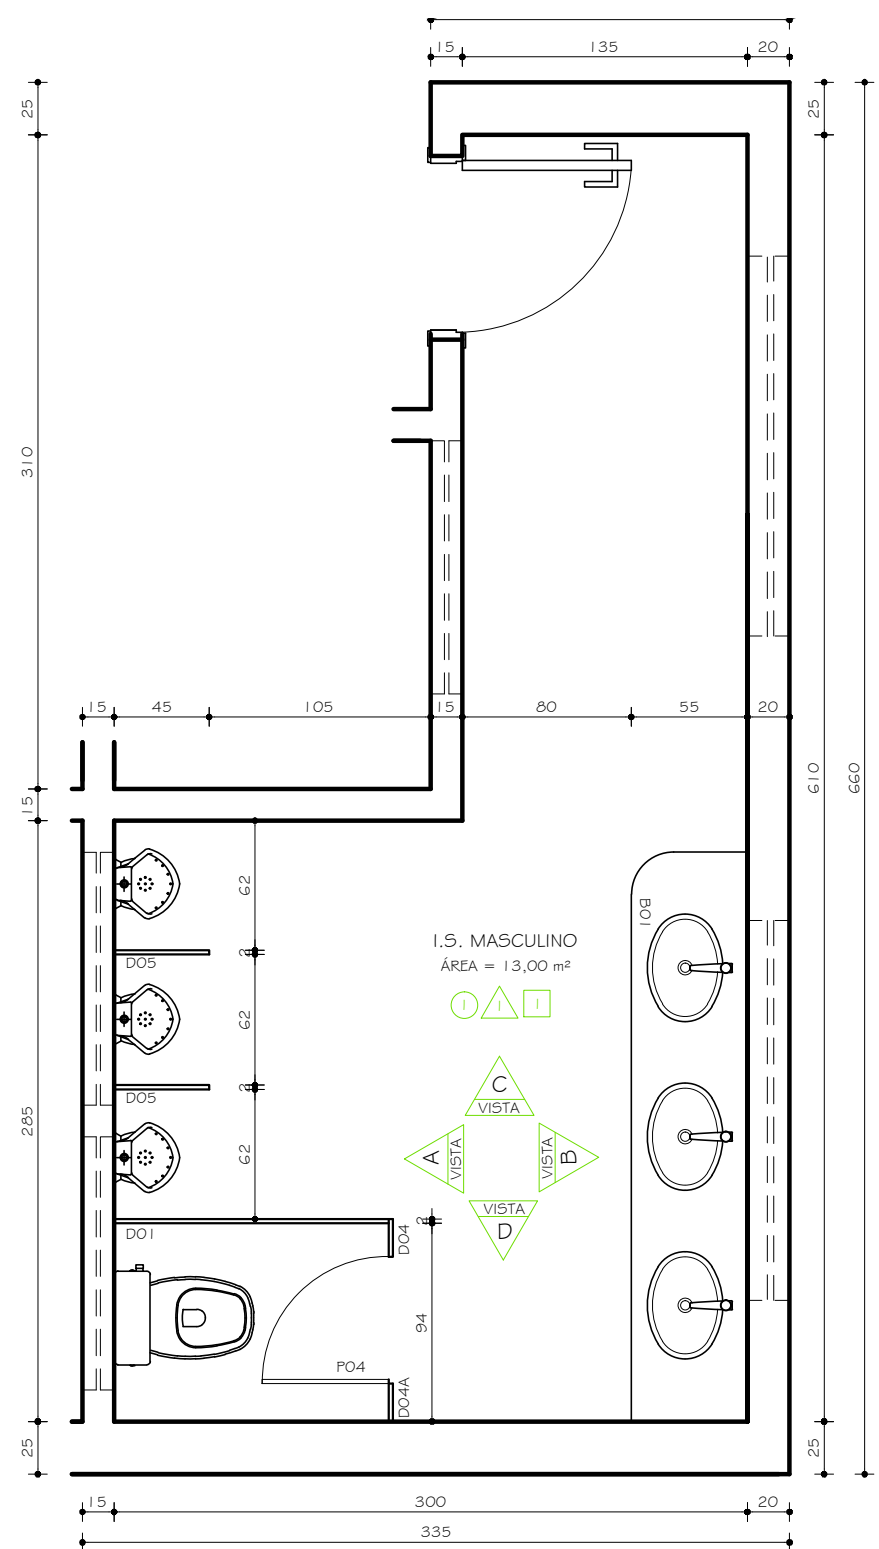


I.S. MASCULINO 01 / 02 / 03 / 04 / 05 E 06
PLANTA
ESC. 1:25

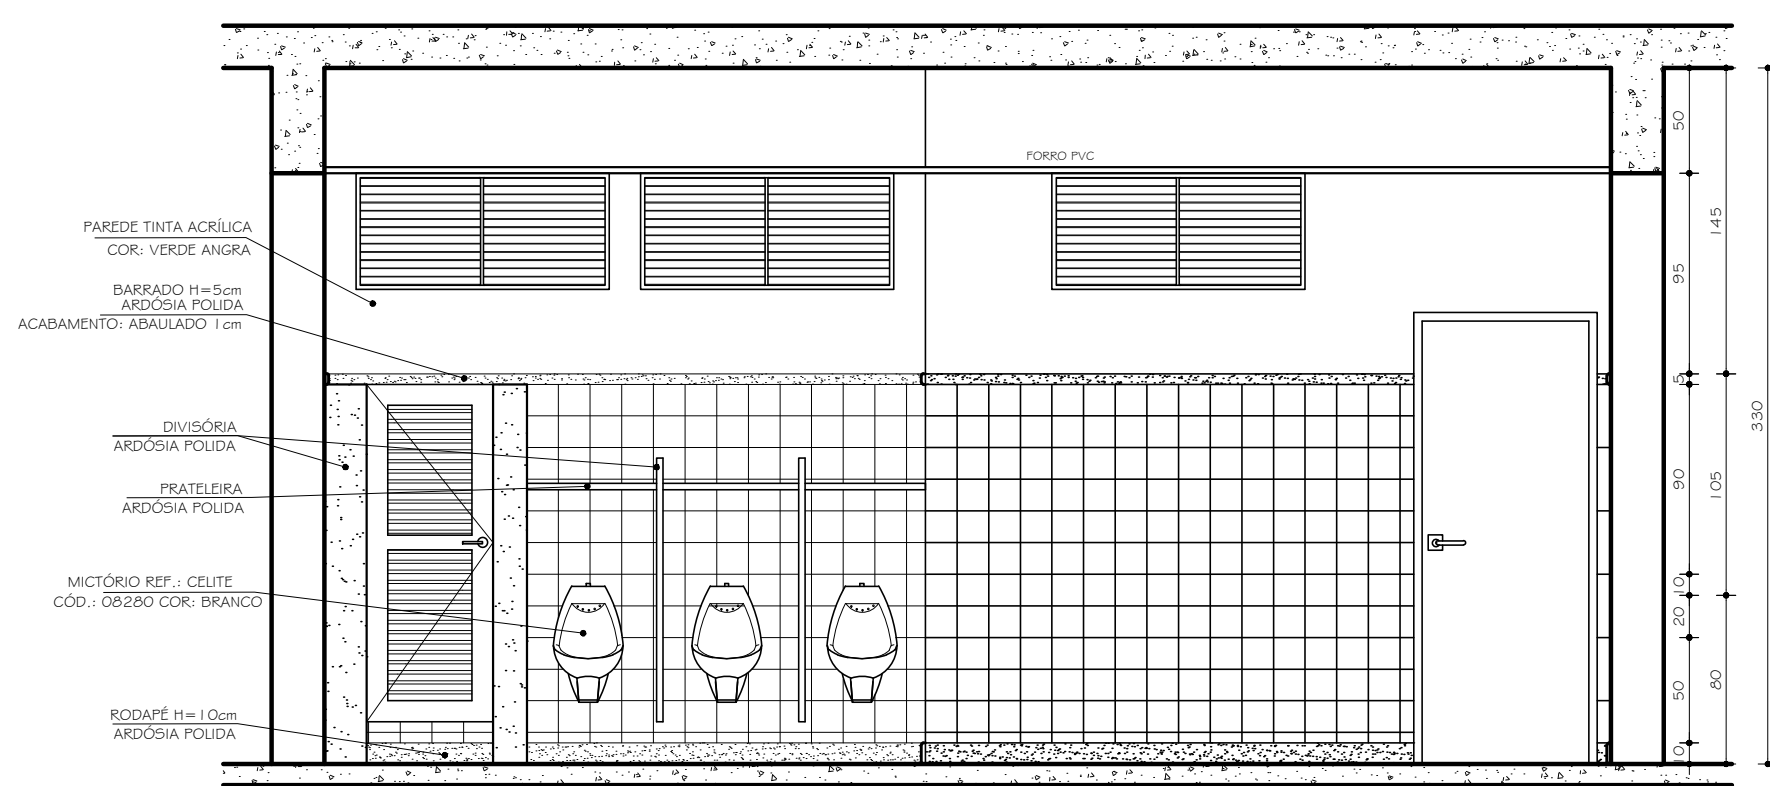


I.S. MASCULINO 01 / 02 / 03 / 04 / 05 E 06
VISTA A
ESC. 1:25

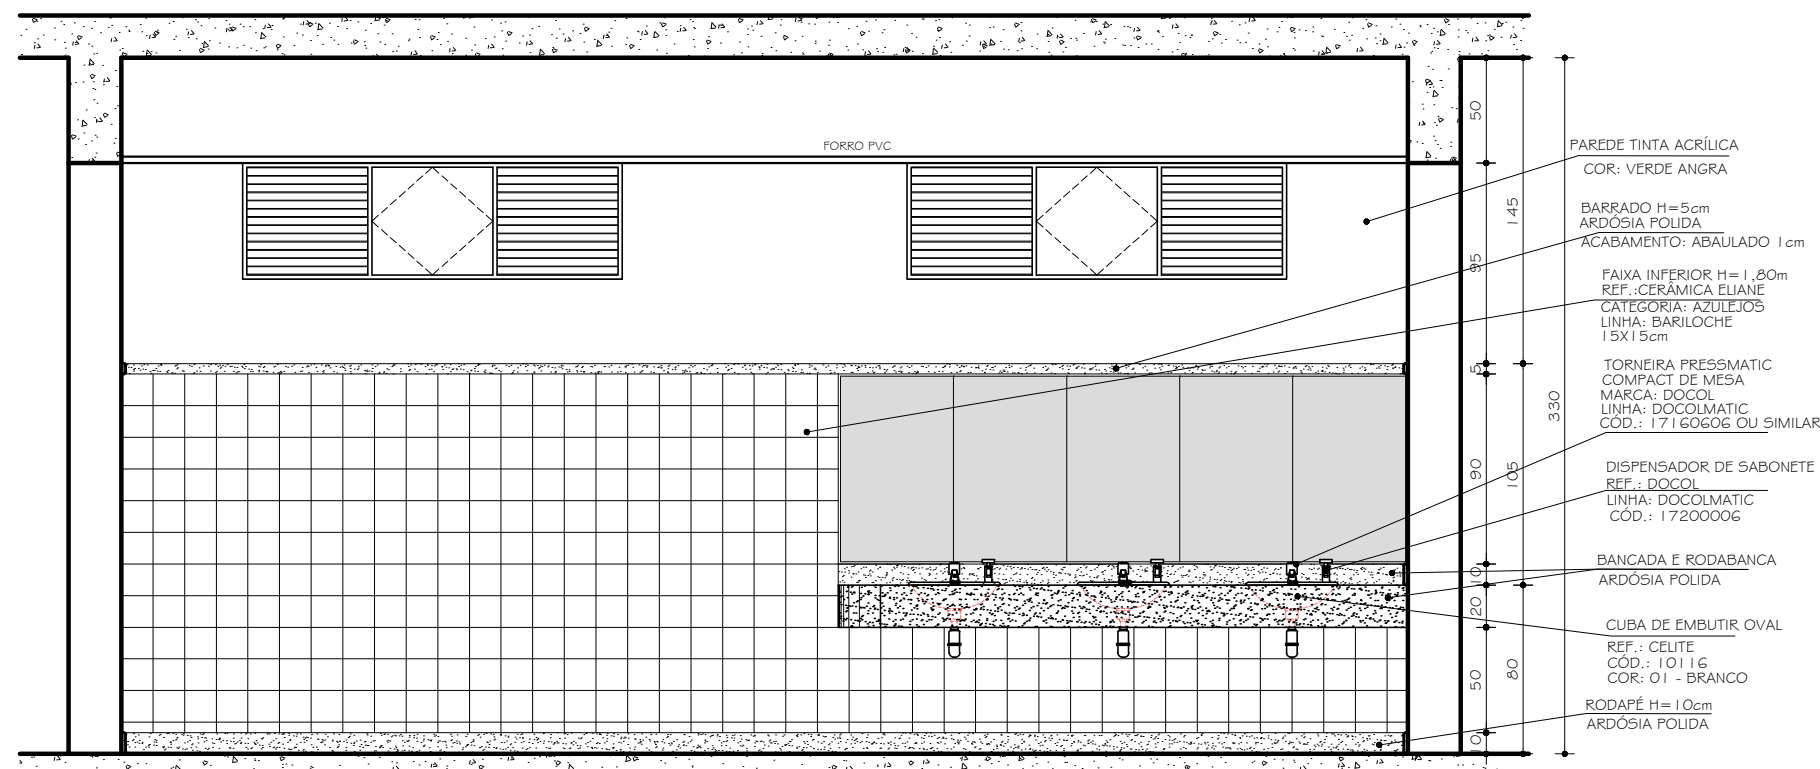


I.S. MASCULINO 01 / 02 / 03 / 04 / 05 E 06
VISTA B
ESC. 1:25

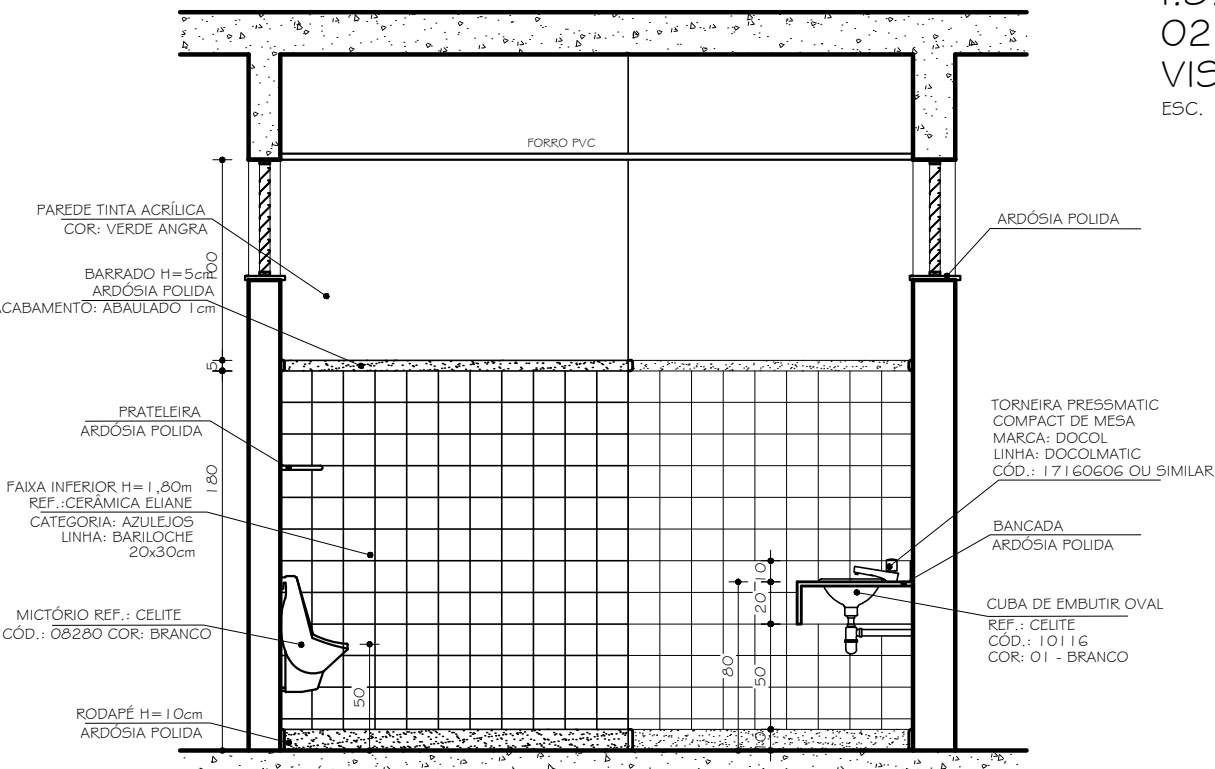


I.S. MASCULINO 01 / 02 / 03 / 04 / 05 E 06
VISTA C
ESC. 1:25

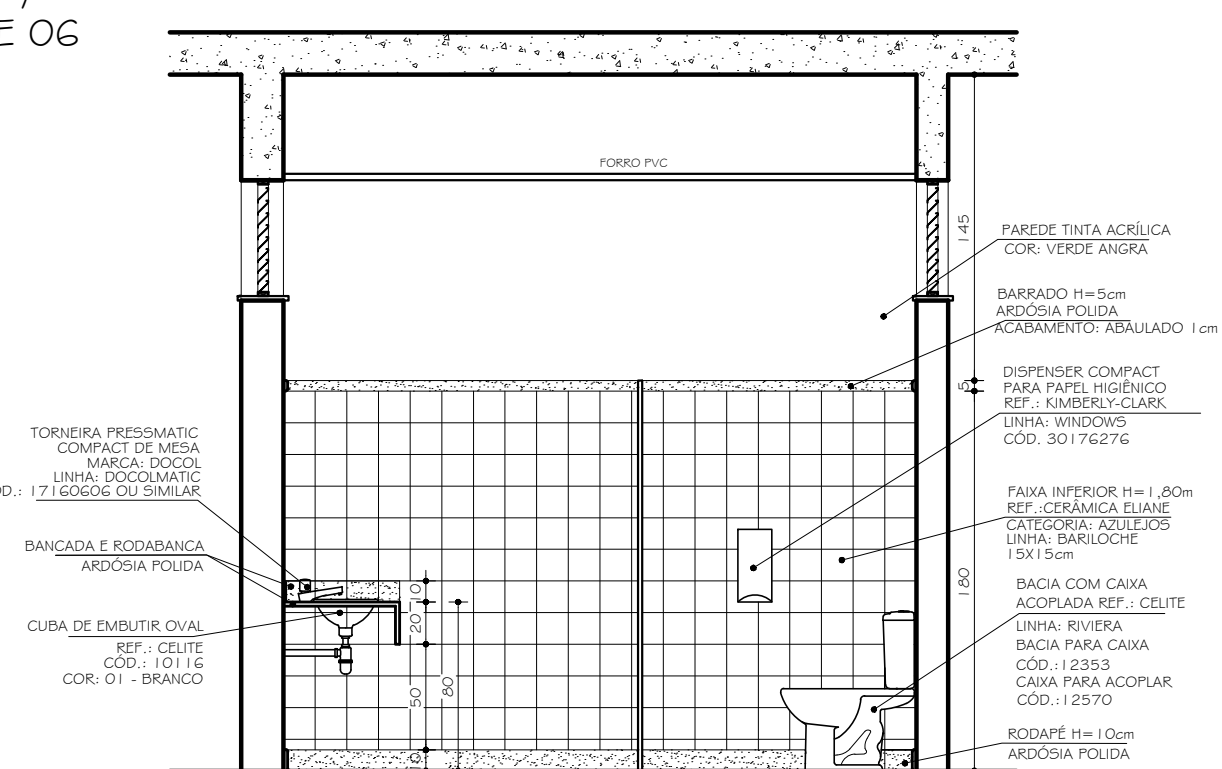


I.S. MASCULINO 01 / 02 / 03 / 04 / 05 E 06
VISTA D
ESC. 1:25

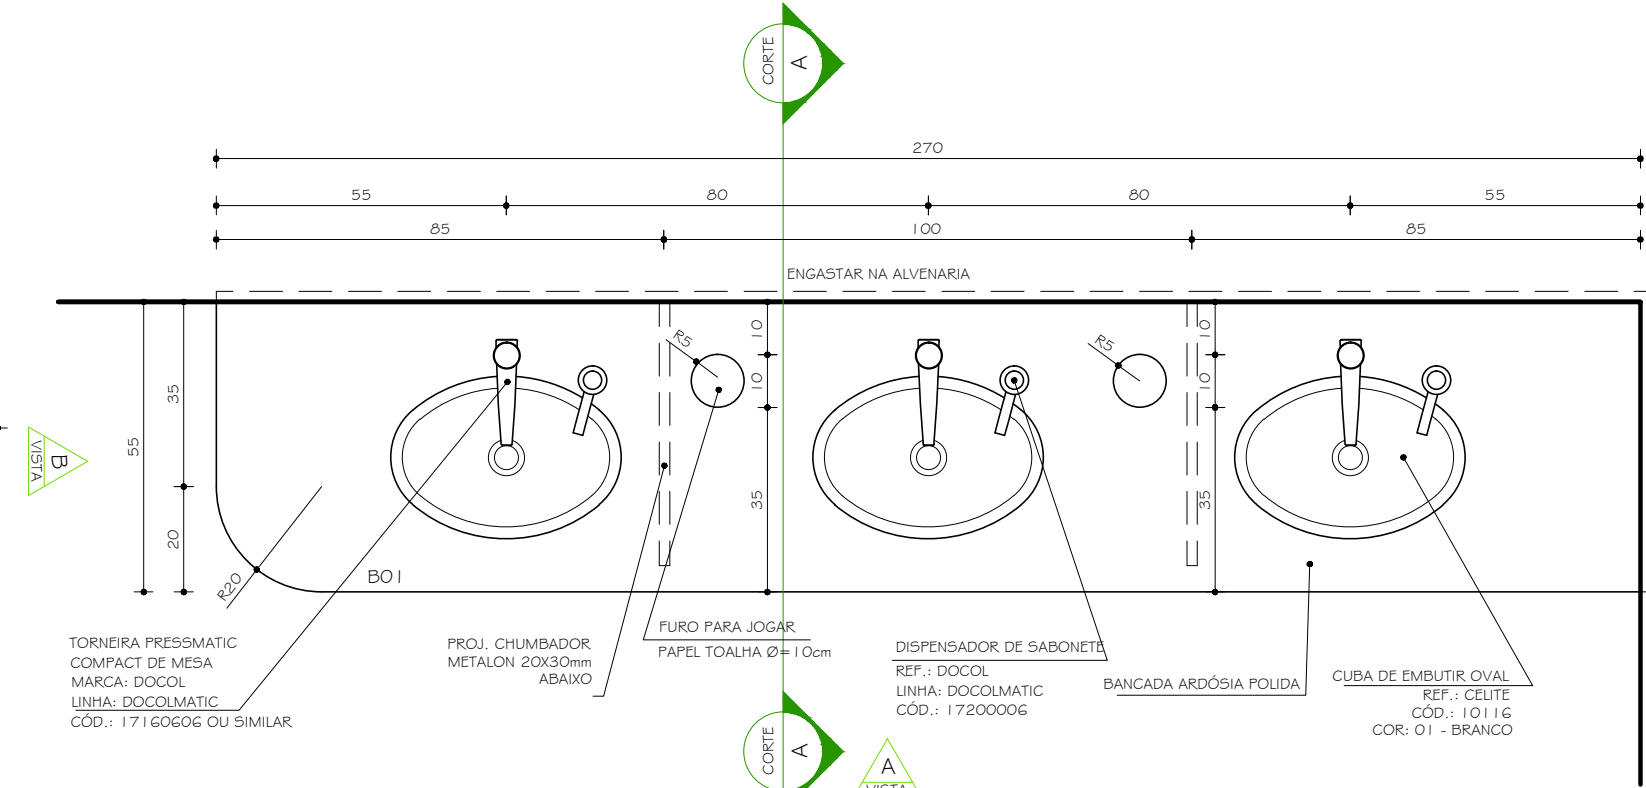


BO I - BANCADA I.S. MASCULINO 01/02/03/04/05 E 06 IGUAL A
BANCADA I.S. FEMININO 01/02/03/04/05 E 06 INVERTIDA
PLANTA
ESC. 1:10

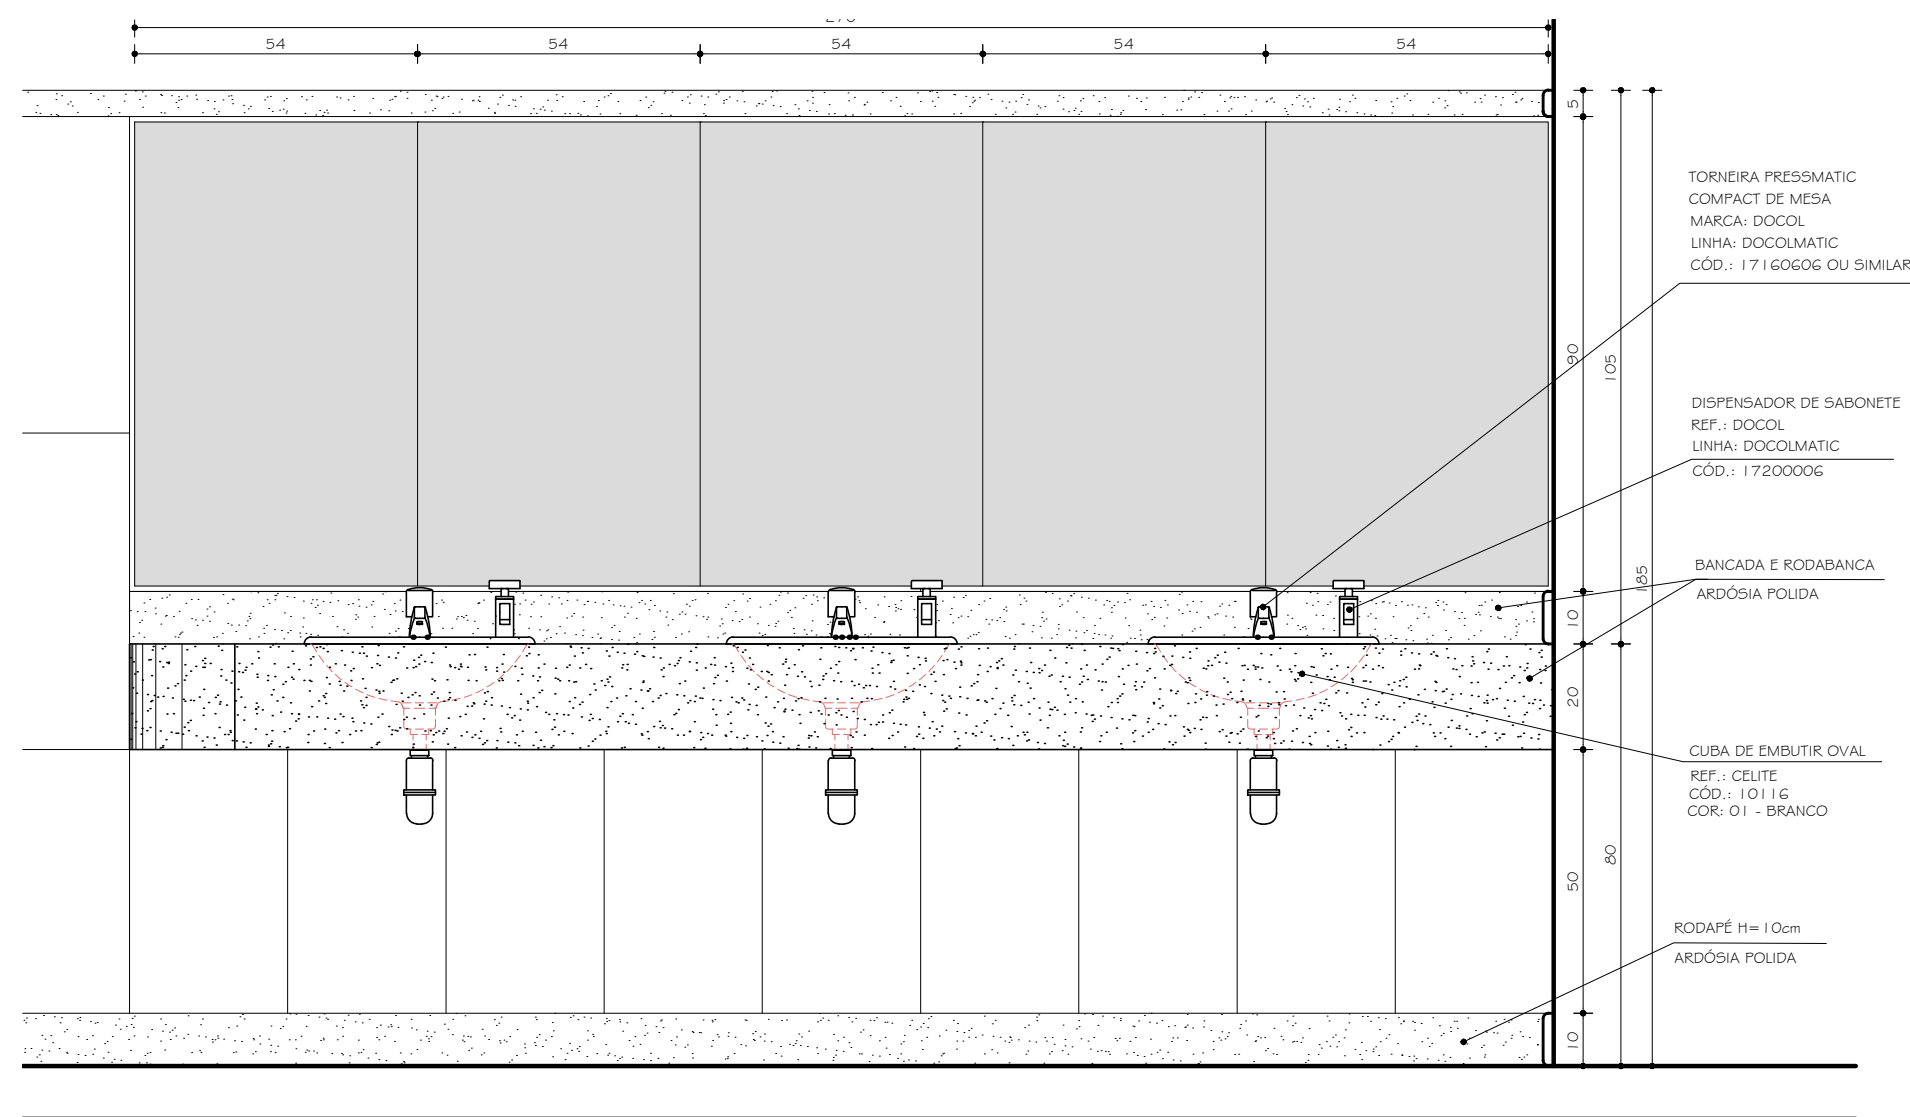

BANCADA I.S. MASCULINO 01/02/03/04/05 E 06 IGUAL A
BANCADA I.S. FEMININO 01/02/03/04/05 E 06 INVERTIDA
VISTA A
ESC. 1:10

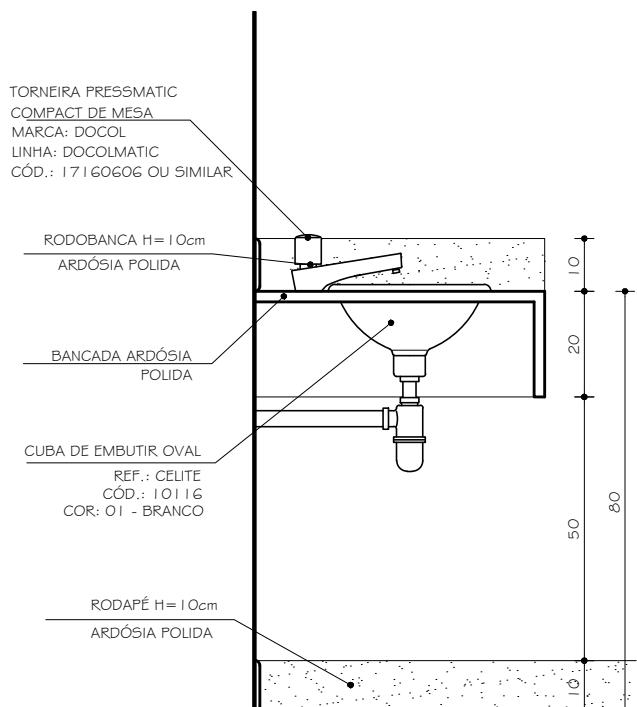

BANCADA I.S. MASCULINO 01/02/03/04/05 E 06 IGUAL A
BANCADA I.S. FEMININO 01/02/03/04/05 E 06 INVERTIDA
VISTA B
ESC. 1:10

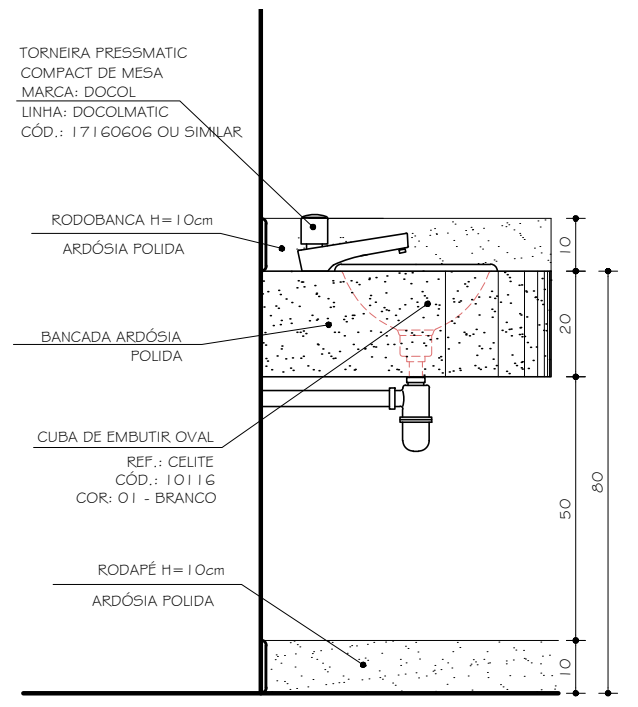

BANCADA I.S. MASCULINO 01/02/03/04/05 E 06 IGUAL A
BANCADA I.S. FEMININO 01/02/03/04/05 E 06 INVERTIDA
VISTA B
ESC. 1:10

TABELA GERAL REVESTIMENTOS	
1	CERÂMICA PEI 4 / COR: BEGE MÉDIO
2	CERÂMICA PEI 4 / COR: CINZA MÉDIO
3	PINTURA TINTA LATEX POSCA COR: PALHA
4	PINTURA TINTA LATEX POSCA COR: FLAMINGO
5	PINTURA TINTA LATEX POSCA COR: CROMO
6	PINTURA TINTA ACRÍLICA POSCA COR: TERRACOTA SUAVE
7	PINTURA TINTA LATEX POSCA COR: MARFIM
8	PINTURA TINTA LATEX POSCA COR: VERDE KIVI
9	PINTURA TINTA LATEX POSCA COR: VERDE ANGRA
10	PINTURA TINTA ACRÍLICA POSCA COR: MATE
11	BARRADO CERÂMICO H=1.80m CERÂMICA 15X15cm REF.: ELIANE / CATEGORIA: AZULEJOS / LINHA: BARILLOE
12	BARRADO H=5cm ARDÓSIA POLIDA ACABAMENTO ABALUADO ACIMA PINTURA TINTA LATEX COR: FÉDIGO (I.S. FEM.) COR: VERDE ANGRA (I.S. MASC.)
13	PINTURA TINTA LATEX COR: BRANCO
14	FORRO PVC BRANCO

01	02.04.2009	ARG. MARIANA	REVISÃO DE PROJETO E DETALHAMENTO
02	01.12.2009	ARG. CRISTIANE	DETALHAMENTO
NR.	DATA	RESPONSÁVEL	DESCRIÇÃO DA REVISÃO:
FASE: PROJETO ARQUITETÔNICO EXECUTIVO			
OBSERVAÇÕES: CONFERIR MEDIDAS NA OBRA			
PRÉDIO SALAS DE AULA CAMPUS TÓFILO OTONI			
AVENIDA DR. LUIZ DONALDO PORTO SALAMAN, S/Nº, BARRIO IPIRANGA - TÓFILO OTONIMG			
PROPRIETÁRIO: UNIVERSIDADE FEDERAL DOS VALES DO JACUINHONHA E MUCURI		CNPJ: 16.866.315/0001-57	
TÍTULO: DETALHAMENTO I.S. MASCULINO 01/02/03 DETALHAMENTO BANCADA I.S. MASCULINO E FEMININO			
PROJETO ARQUITETÔNICO BÁSICO: CLÁUDIO DE MELO ROCHA CREA 66.437/0 - MG			
PROJETO ARQUITETÔNICO EXECUTIVO: SEBASTIÃO DE OLIVEIRA LOPES CREA 8474 - MG			
VERSÃO: 1	DATA: 31/03.2009	AUTOCAD:	FOLHA: 15/17
ARQUIVO: UFVJM_CTO_SALAS DE AULA_ARGEX_V01 F13-15_R03			