


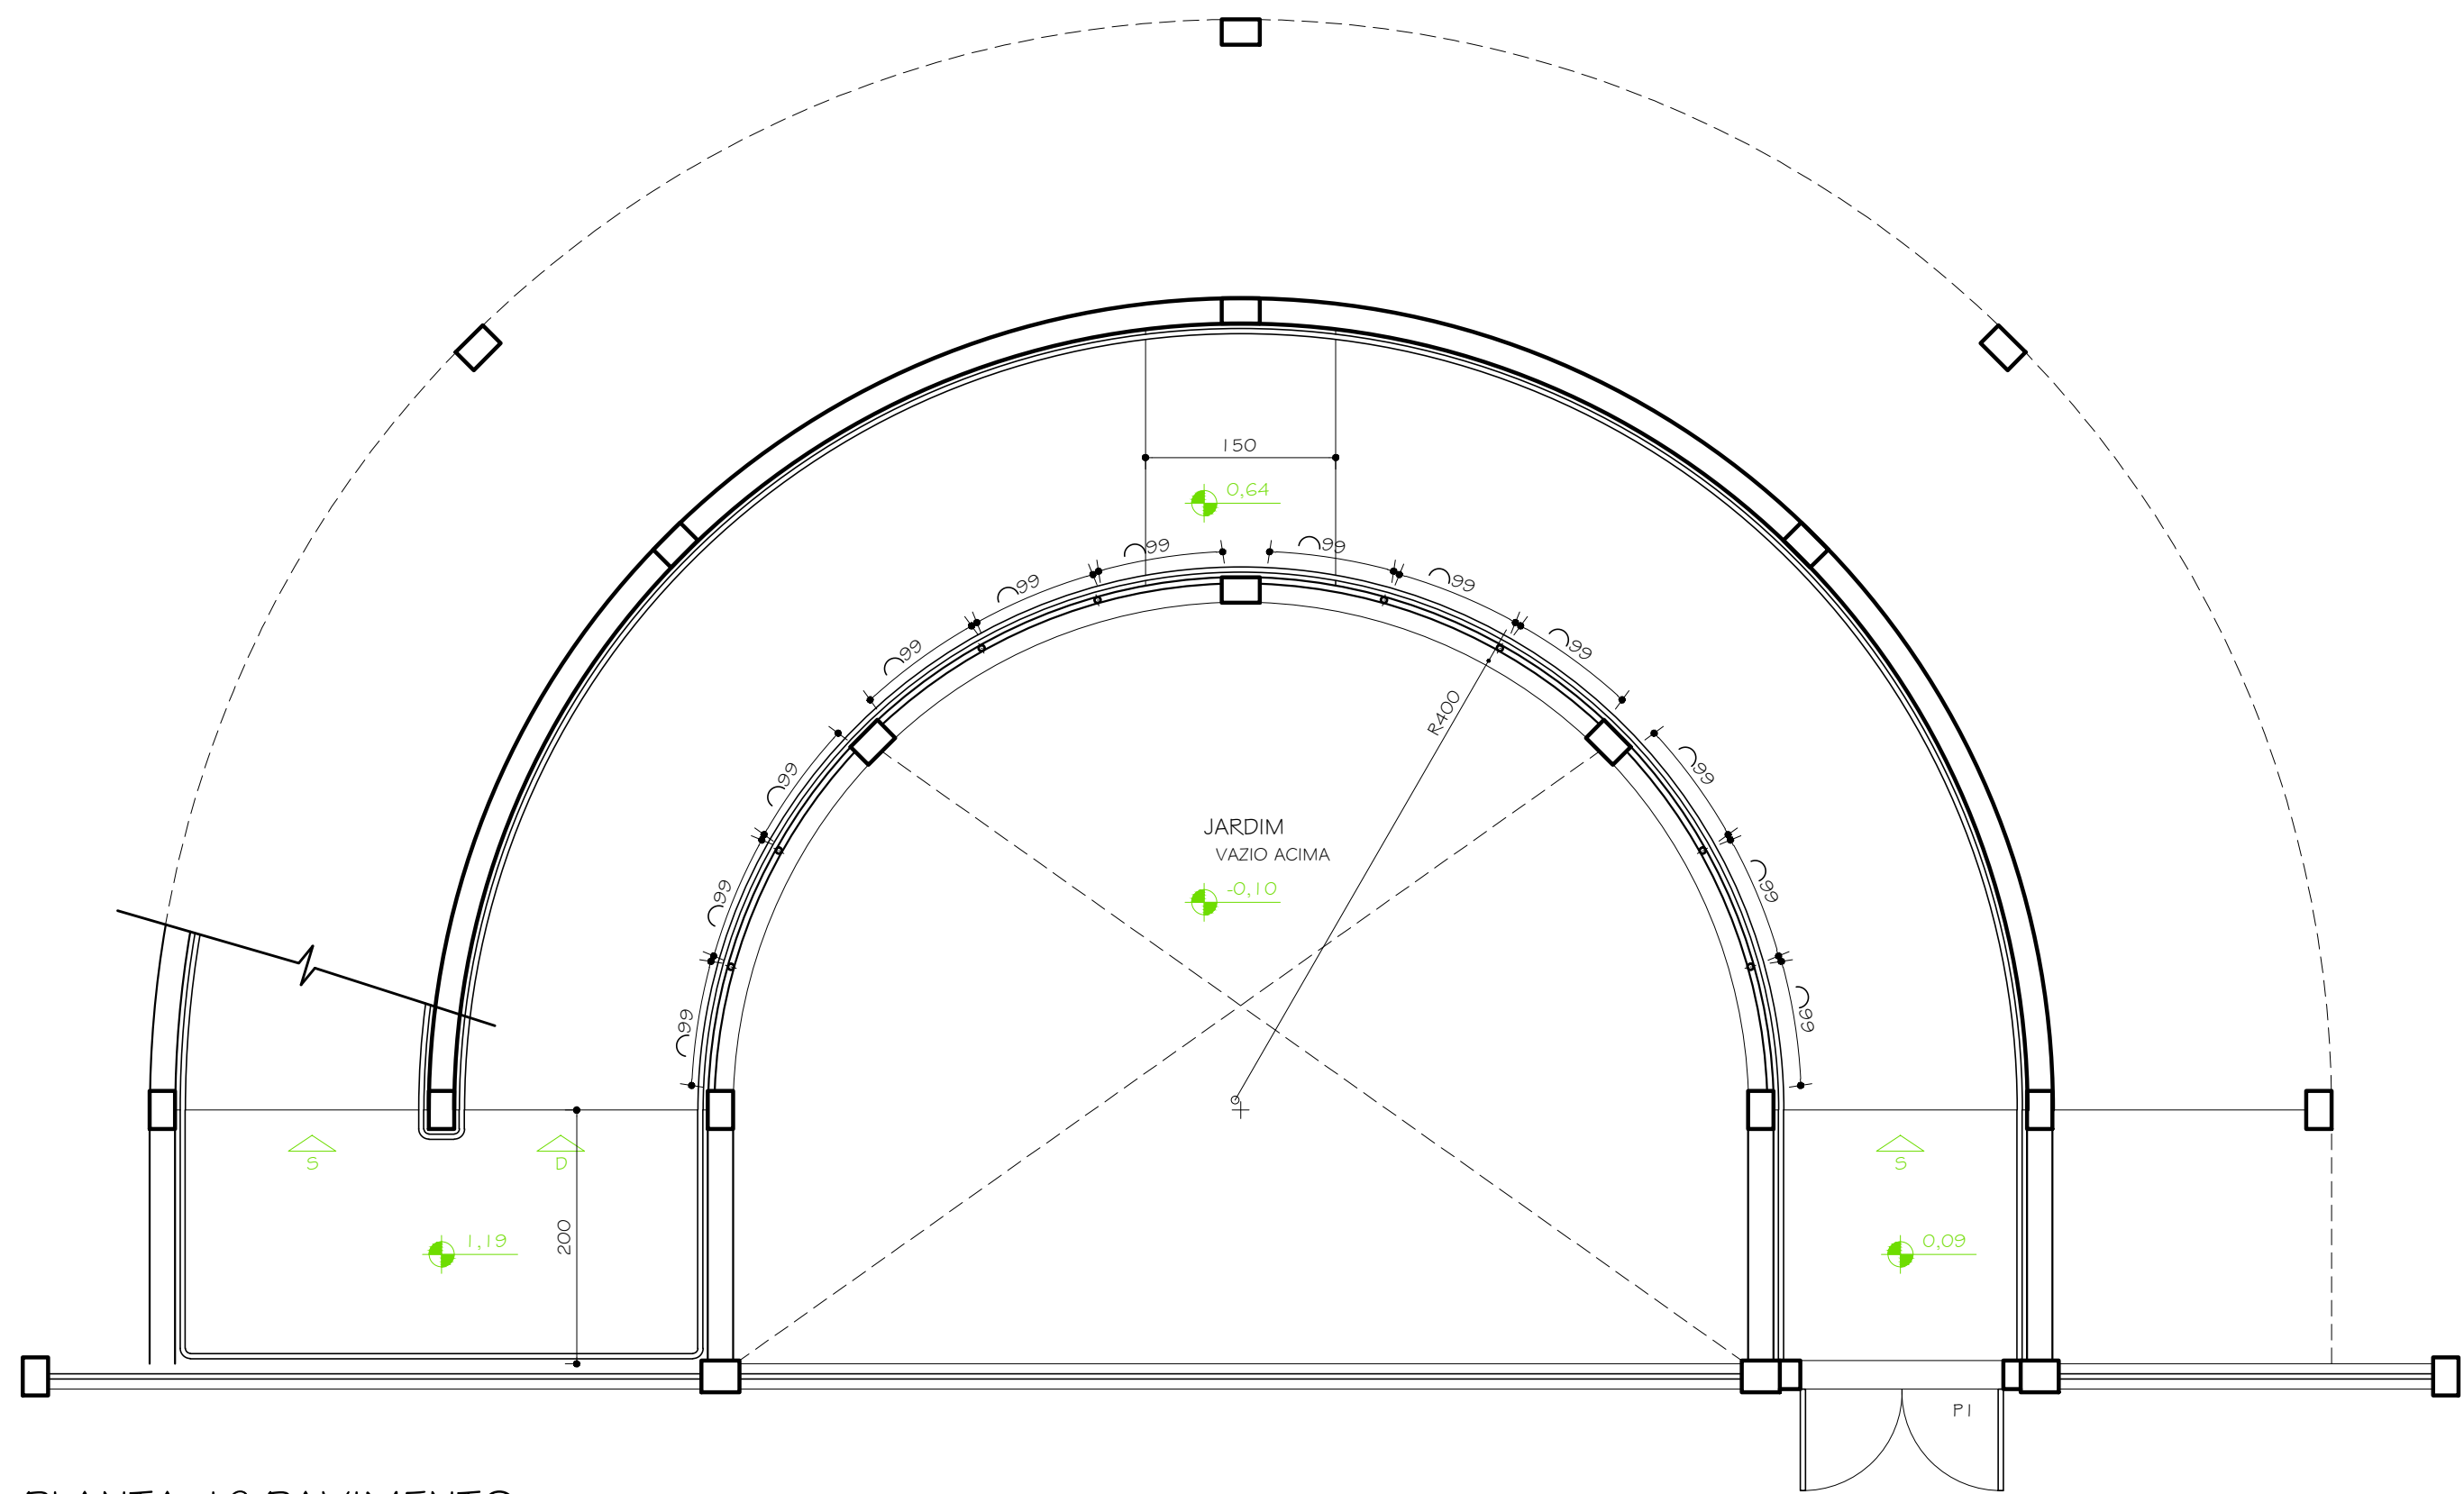


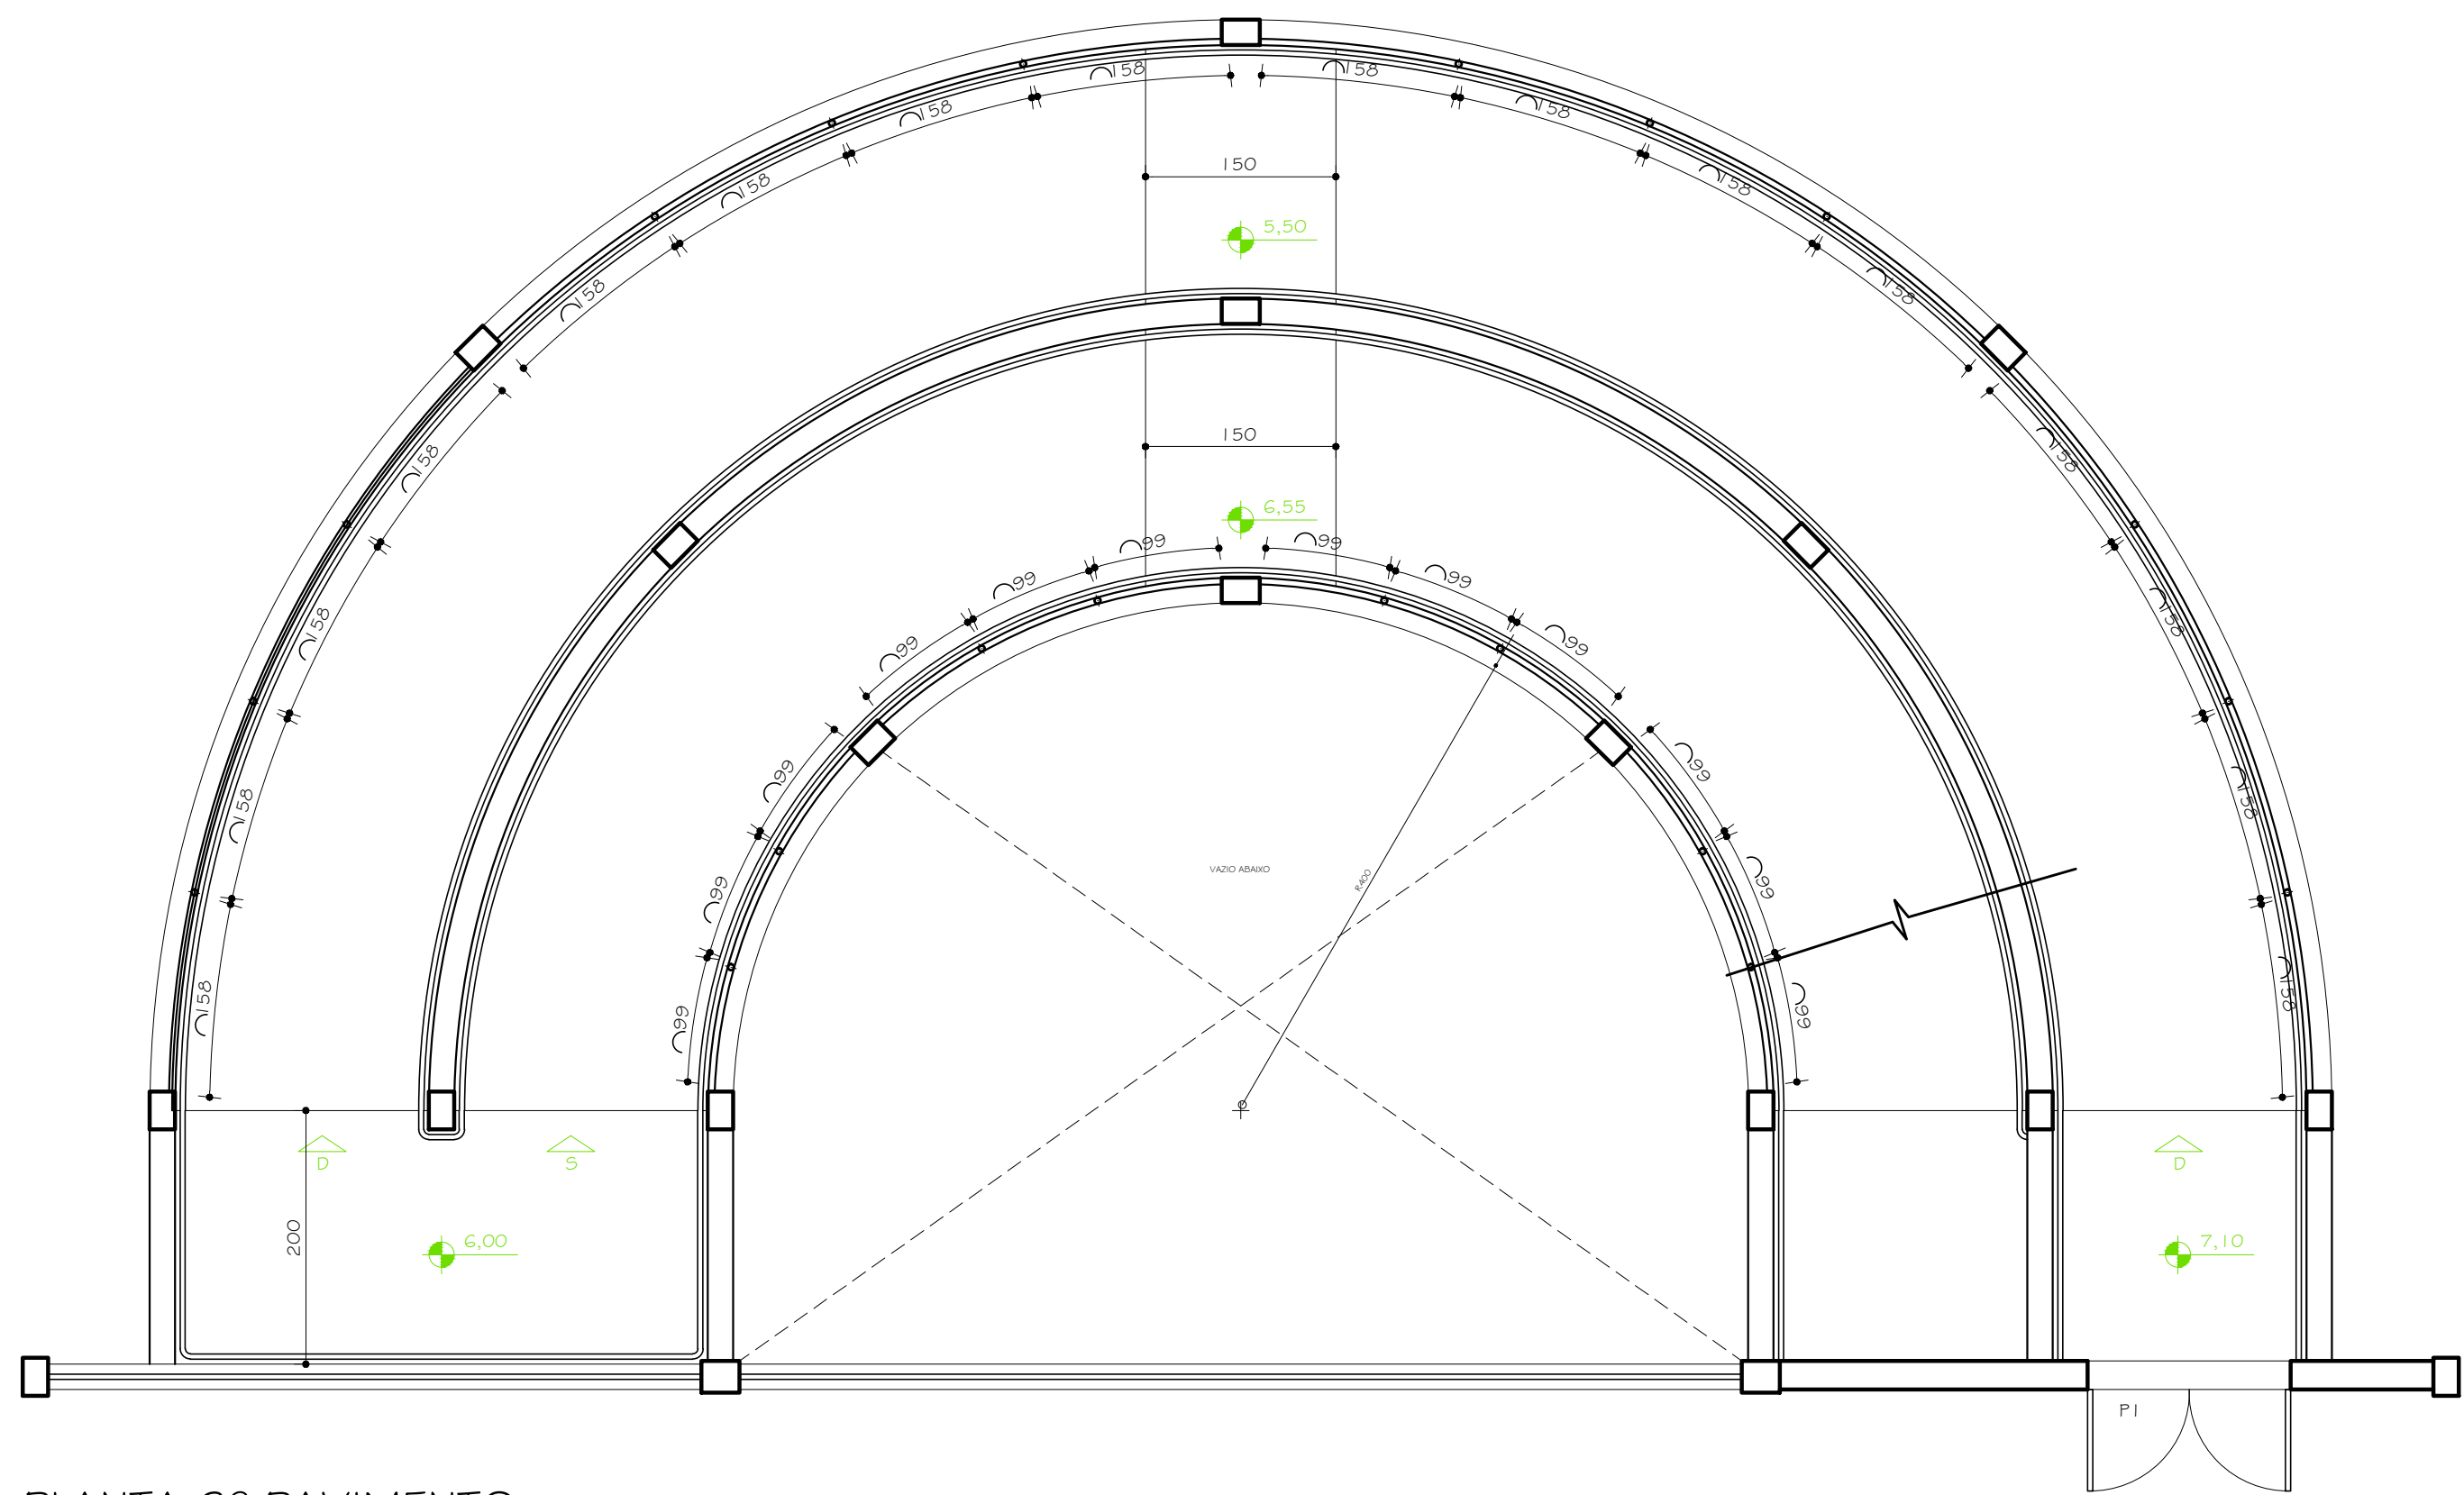


PLANTA 1º PAVIMENTO
ESC. 1:25

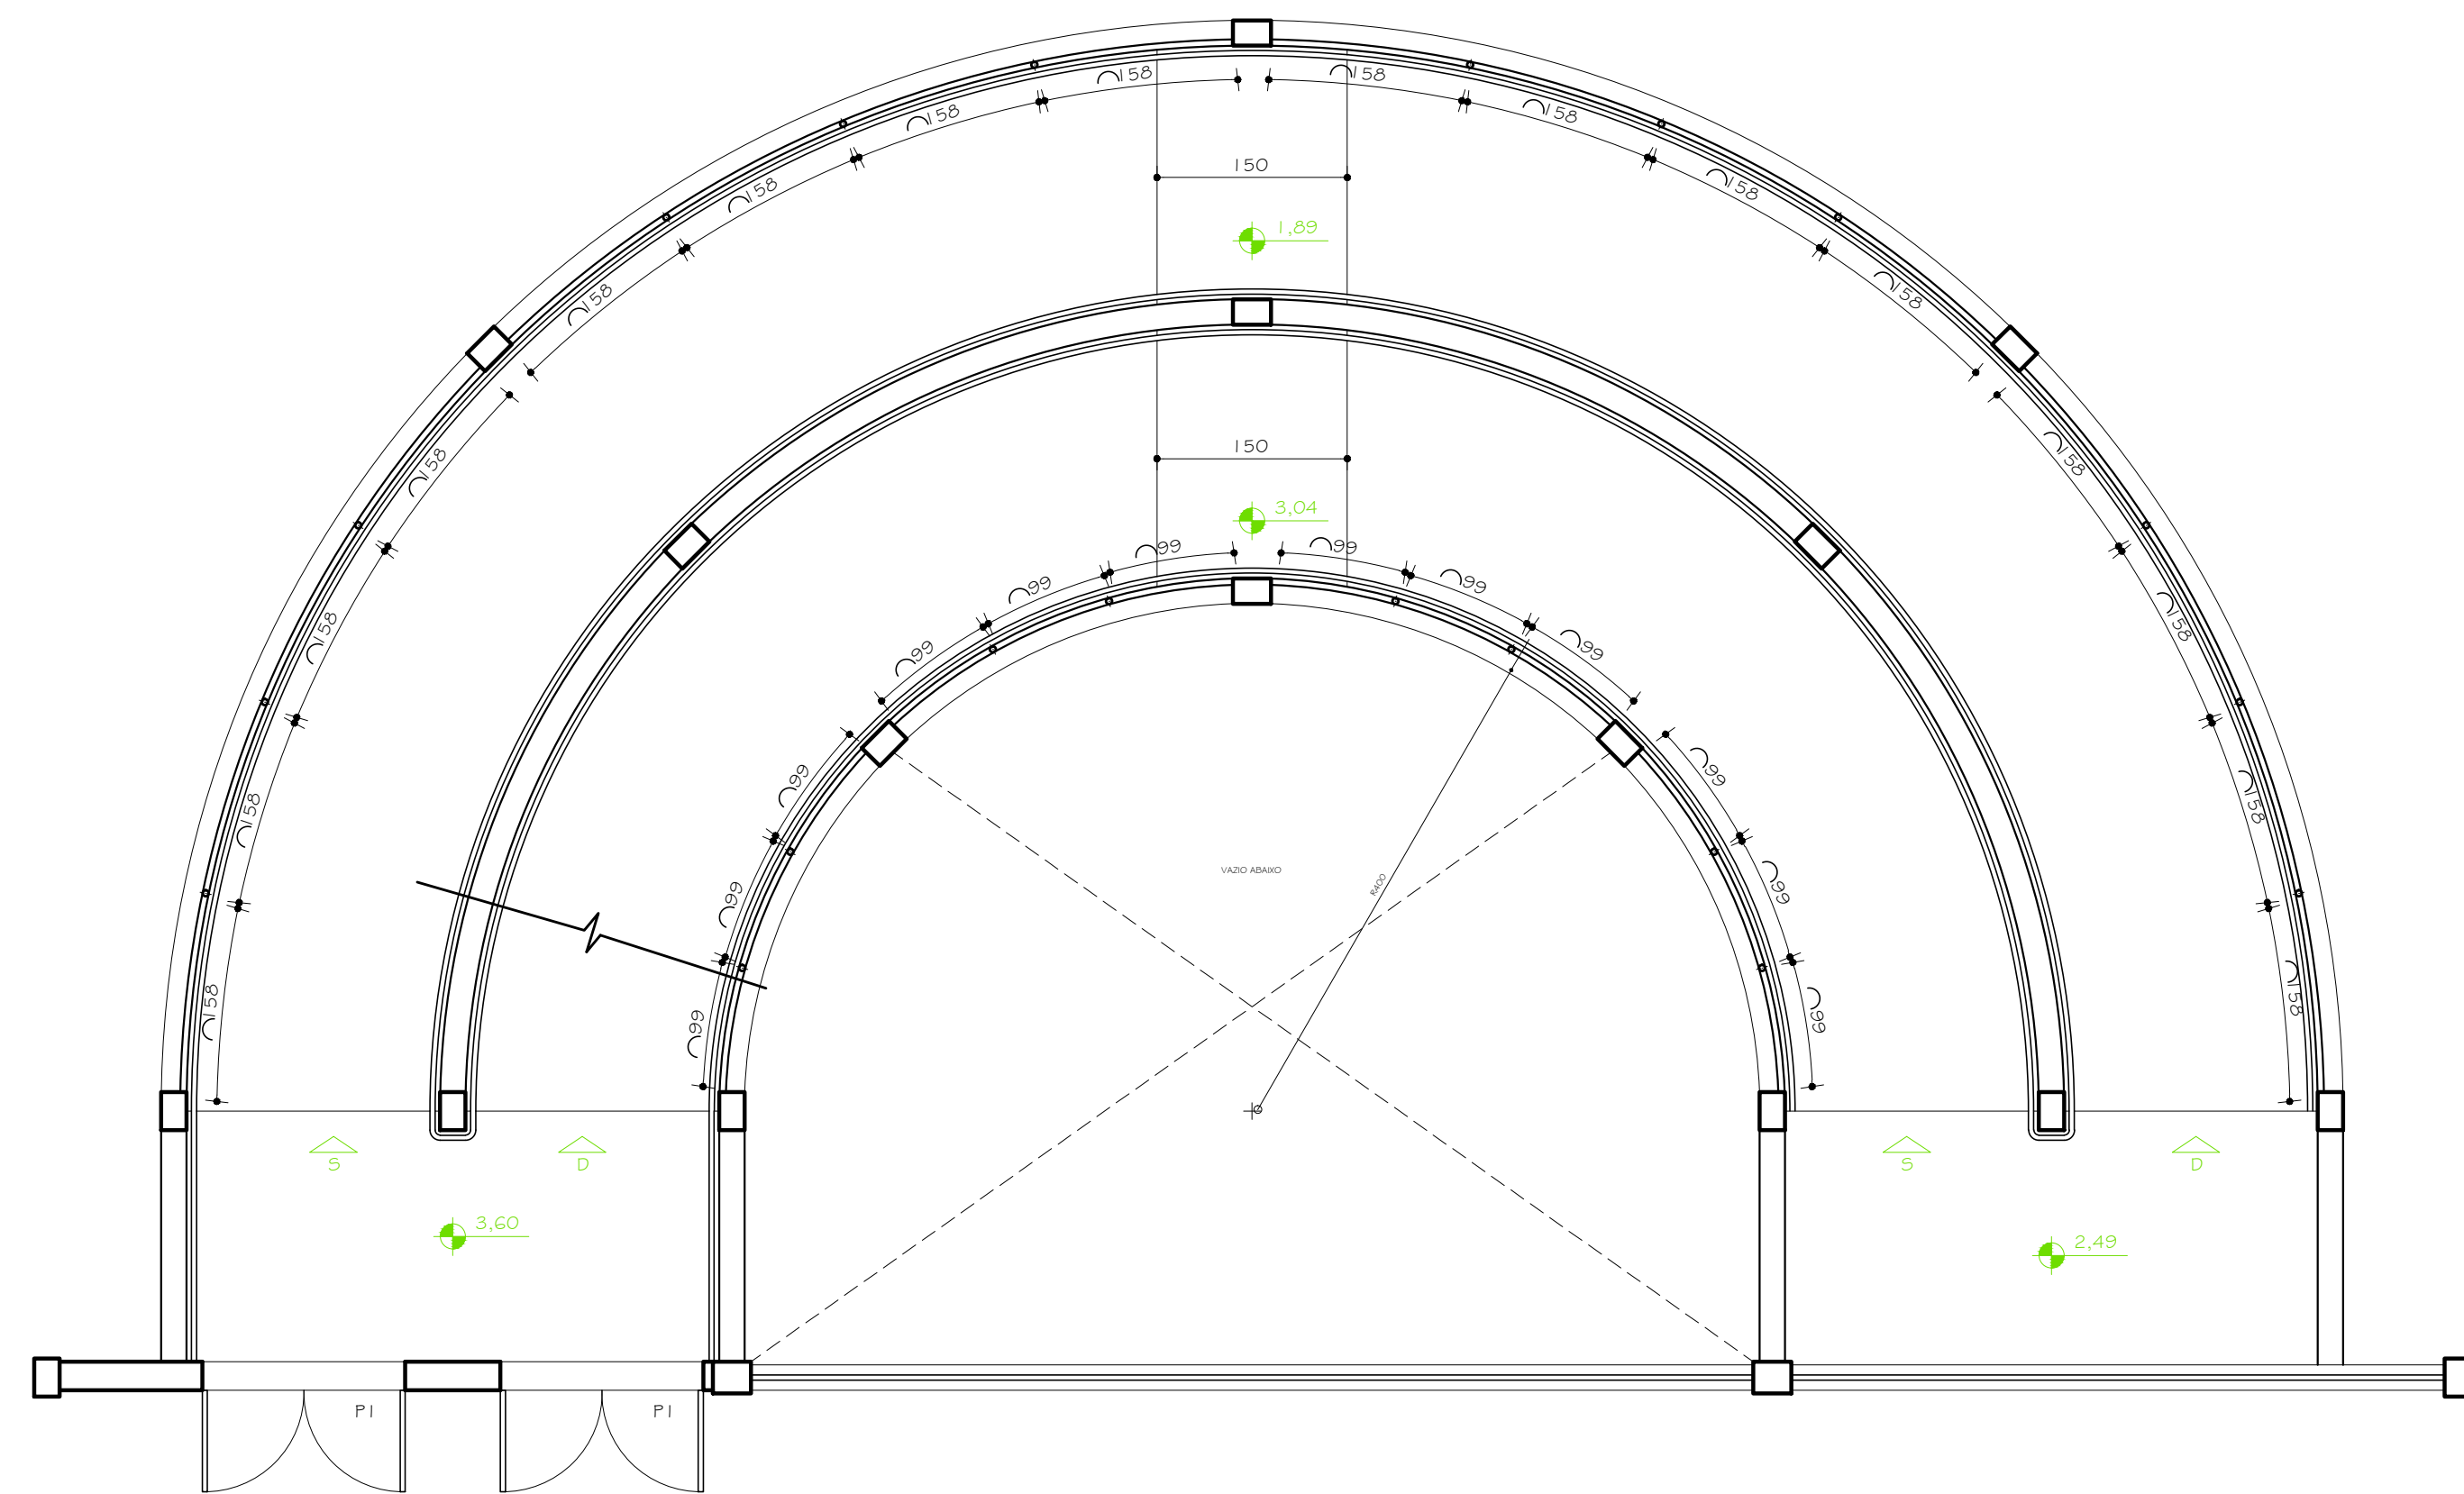

PLANTA 3º PAVIMENTO
ESC. 1:25

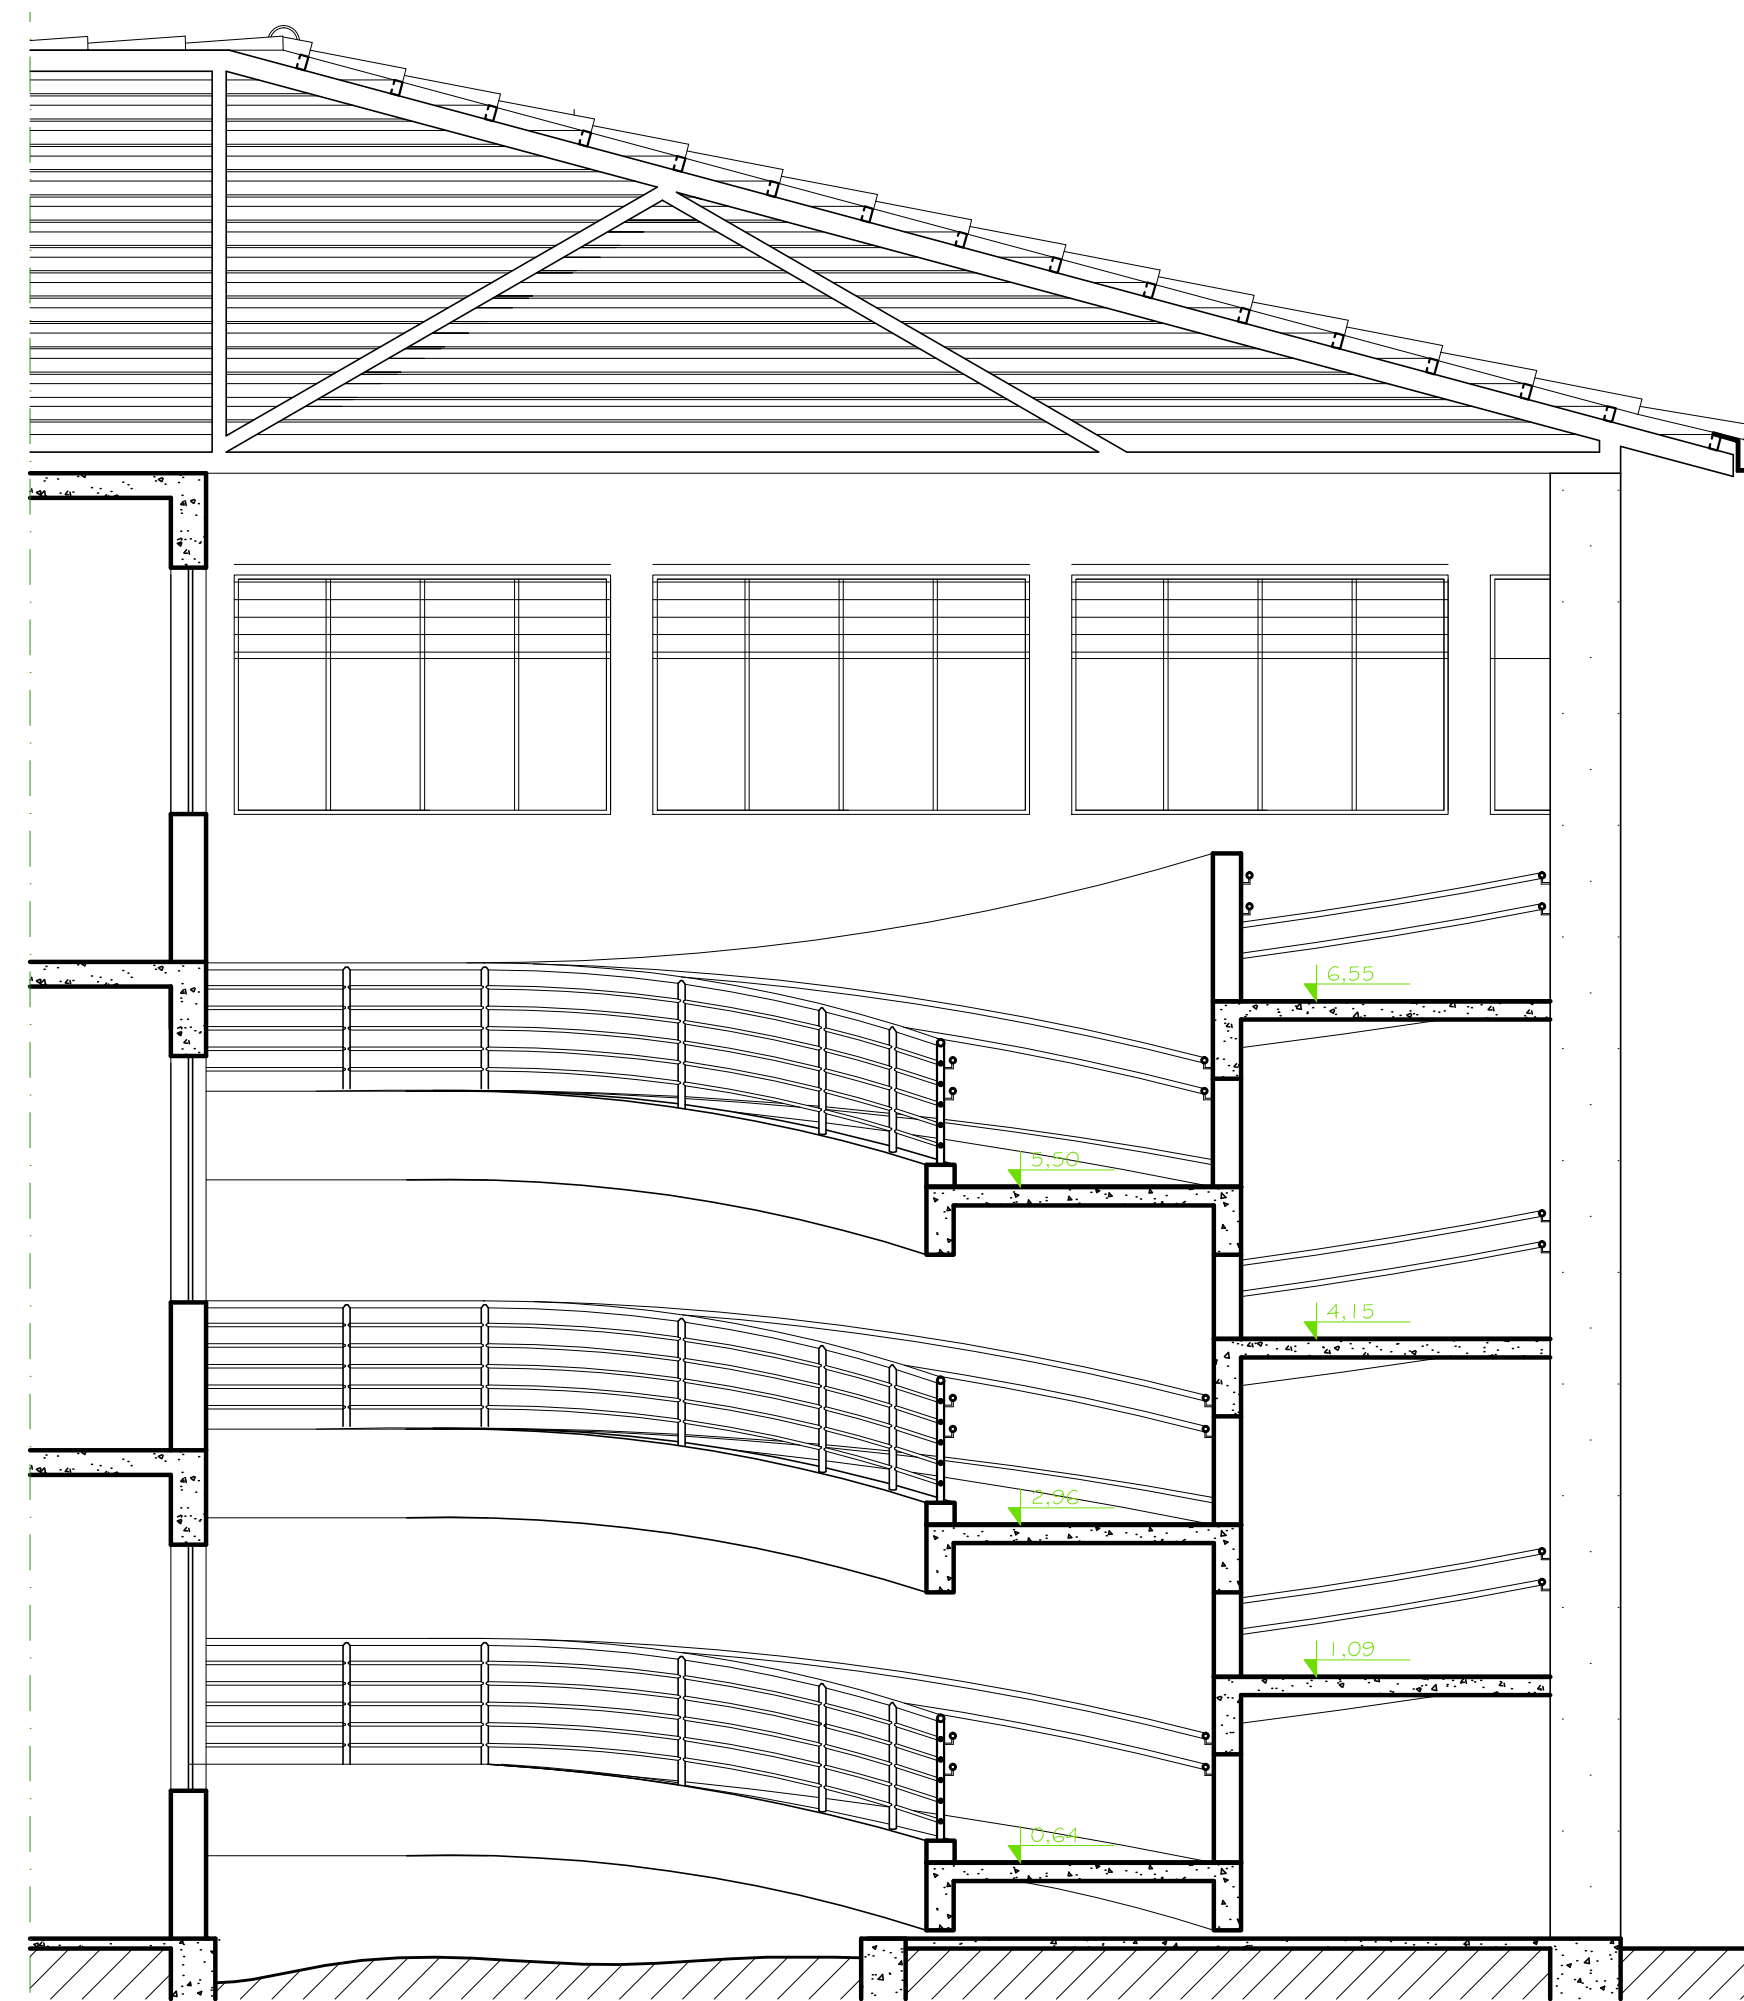

CORTE
ESC. 1:25

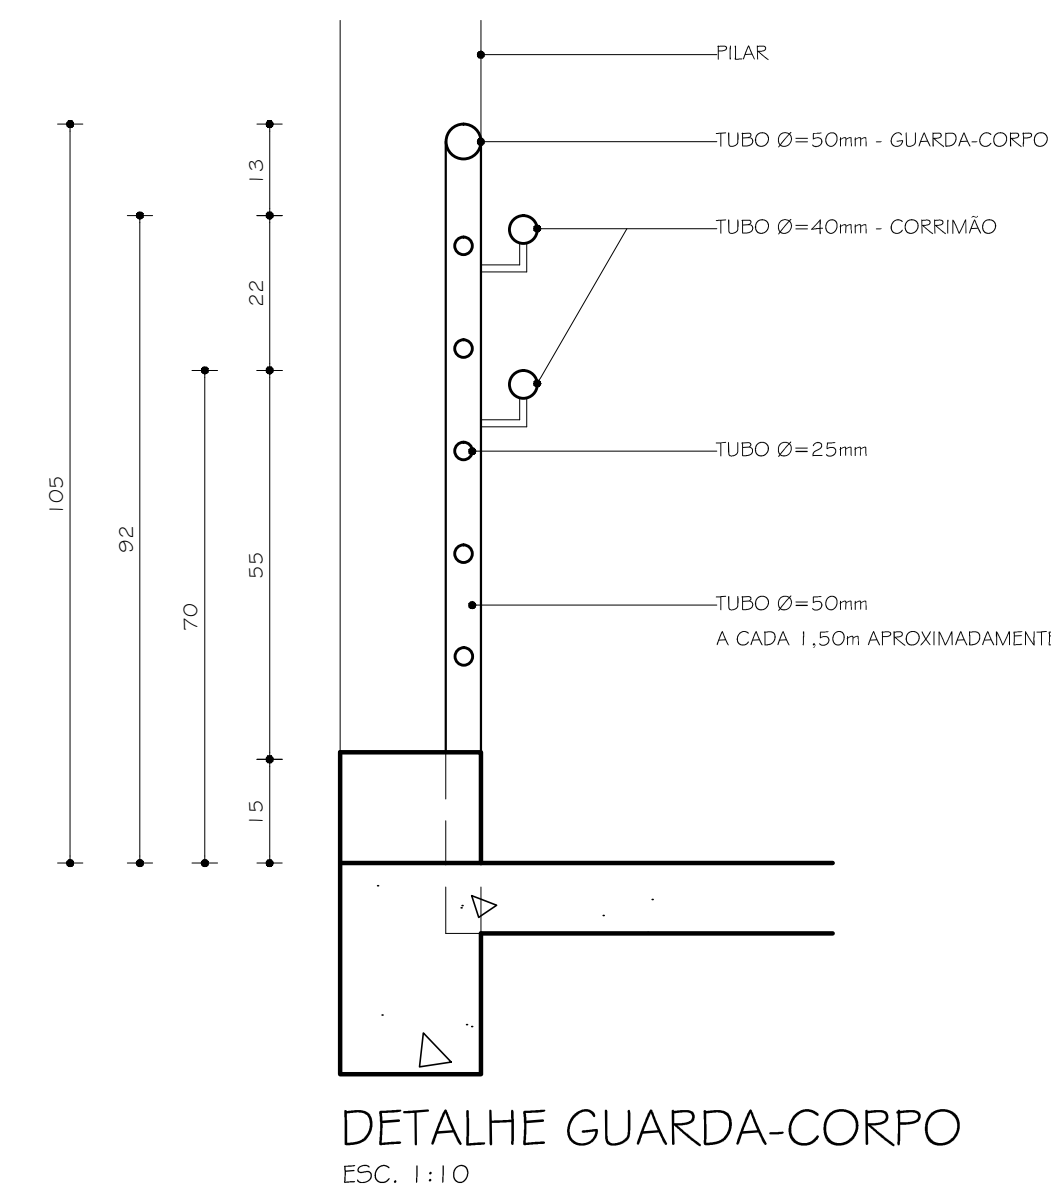

1	06.04.2009	ARQ. MARIANA	REVISÃO DE PROJETO E DETALHAMENTO
0	11.02.2009	ARQ. CRISTIANE	DETALHAMENTO
Nº:	DATA	RESPONSÁVEL	DESCRIÇÃO DA REVISÃO:
FASE:			
PROJETO ARQUITETÔNICO EXECUTIVO			
OBSERVAÇÕES			
CONFERIR MEDIDAS NA OBRA			
PRÉDIO SALAS DE AULA CAMPUS TÓFILO OTONI			
AVENIDA DR. LUIS BOALI PORTO SALMAN, S/Nº - BAIRRO IPIRANGA - TEÓFILO OTONI/MG			
PROPRIETÁRIO: UNIVERSIDADE FEDERAL DOS VALES DO JEQUITINHONHA E MUCURI		CNPJ	16.888.315/0001-57
TÍTULO			
DETALHE RAMPA			
PROJETO ARQUITETÔNICO BÁSICO:			
CLÁUDIO DE MELO ROCHA CREA 66.437/D - MG			
PROJETO ARQUITETÔNICO EXECUTIVO:			
SEBASTIÃO DE OLIVEIRA LOPES CREA 8474 - MG			
VERSÃO:	DATA:	AUTOCAD:	FOLHA:
VERSÃO 1	31/03.2009		16/17
ARQUIVO: UFVJM_CTO_SALAS DE AULA_ARQEX_VO1 F16_R03			