

escala 1:50



OBSERVAÇÕES IMPORTANTES

- fechar a junta, usar material selante de poliuretano flexível.

190 Blocos	250 200	: blocos = brita 1, brita 2 e brita 3 com $\phi < 38\text{mm}$
---------------	------------	--

1) Características do Concreto


- 9) Toda a obra de ampliação deverá ser dilatada da construção existe.

2) Características do Aço

- *virgata* up to 100 cm
- *bicolor* = 3 cm

CONVENÇÕES

- PIRAR QUE MUDA DE SEÇÃO**

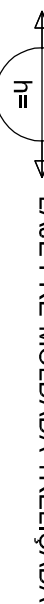

LAJE PRÉ-MOLDADA TRELIÇADA

CONSTRUÇÃO EXIS

VB VIGA BALDRAME

$e =$ ELEVAÇÃO DA VIGA, PILAR OU LAJE EM RELAÇÃO AO PISO DO PAVIMENTO

EIXO DAS VIGAS

Nº:	DATA	RESPONSÁVEL	DESCRIÇÃO DA REVISÃO:
-----	------	-------------	-----------------------

AS BUILT ENGENHARIA DE PROJETOS LTDA

As Built
CEP 82360-4035 - CONCRETE - PAVING
asbuilt@cedco-danell.com - (41) 3088-4844

2000

CONFERIR MEDIDAS NA OBRA

CAMPUS TEOFILO OTONI



DO JEQUITINHONHA E MUCURI 16.888.3/5.0001-57

FORMA DO PRIMEIRO PAGAMENTO

CARLOS HENRIQUE DE SOUZA GONCALVES

11 - 02020 - IT

	EQUIP
--	-------

VERSAO I	02/07/2013	
----------	------------	---

ARQUIVO: 02
