


escala 1:50

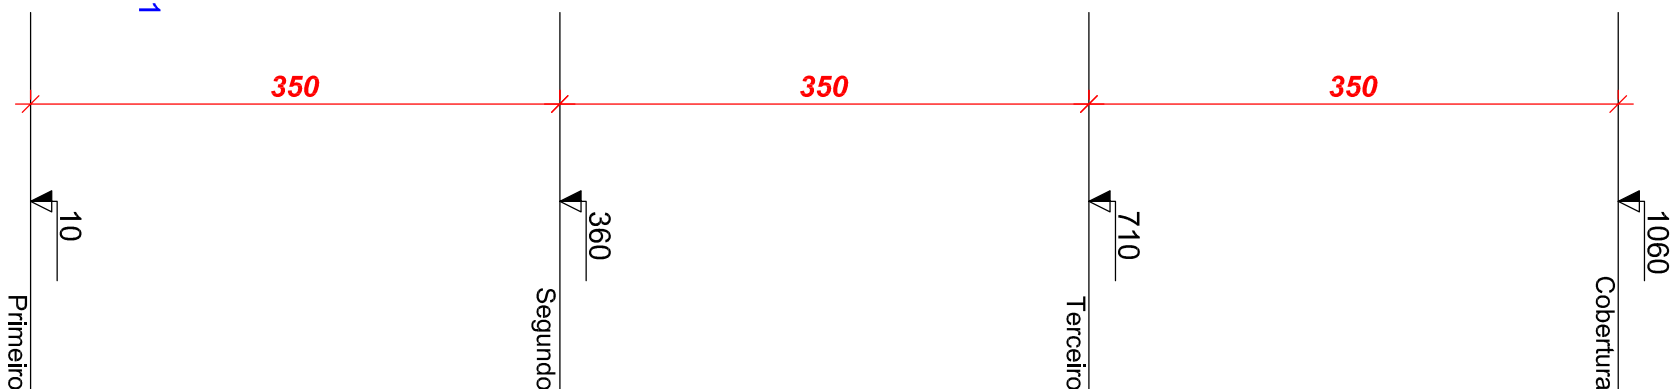

DT	02/07/2013	PROJETO ESTRUTURAL
NR	1	RESPONSÁVEL
DATA		DECISÃO DA EMPRESA

 AS BUILT Engenharia e Arquitetura	
AS BUILT ENGENHARIA DE PROJETOS LTDA Rua José de Almeida, 100 - Sala 101 - Jd. Primavera CEP 02590-435 - Cidade de São Paulo - SP atsilviojota@gmail.com - (11)3886-4449	

FICHA:	
PROJETO ESTRUTURAL	
CONFERIR MEDIDAS NA OBRA	

GERAL	AMPLIAÇÃO PRÉDIO SALAS DE AULA CAMPUS TEÓFILO OTONI	
PROPRIETÁRIO:	UNIVERSIDADE FEDERAL DOS VALES DO JACUINHONINA E MUCURI	CNPJ: 16.886.315/0001-57
FRANQUIA:	CORTA A-A	

AUTOR PROJETO:	
CARLOS HENRIQUE DE SOUZA GONÇALVES	
CREA 7902/D - P ^o	

ESCALA:	INDICADA
VERSÃO:	02/07/2013
DATA:	
PRIMEIRA EQUIPE:	05/09