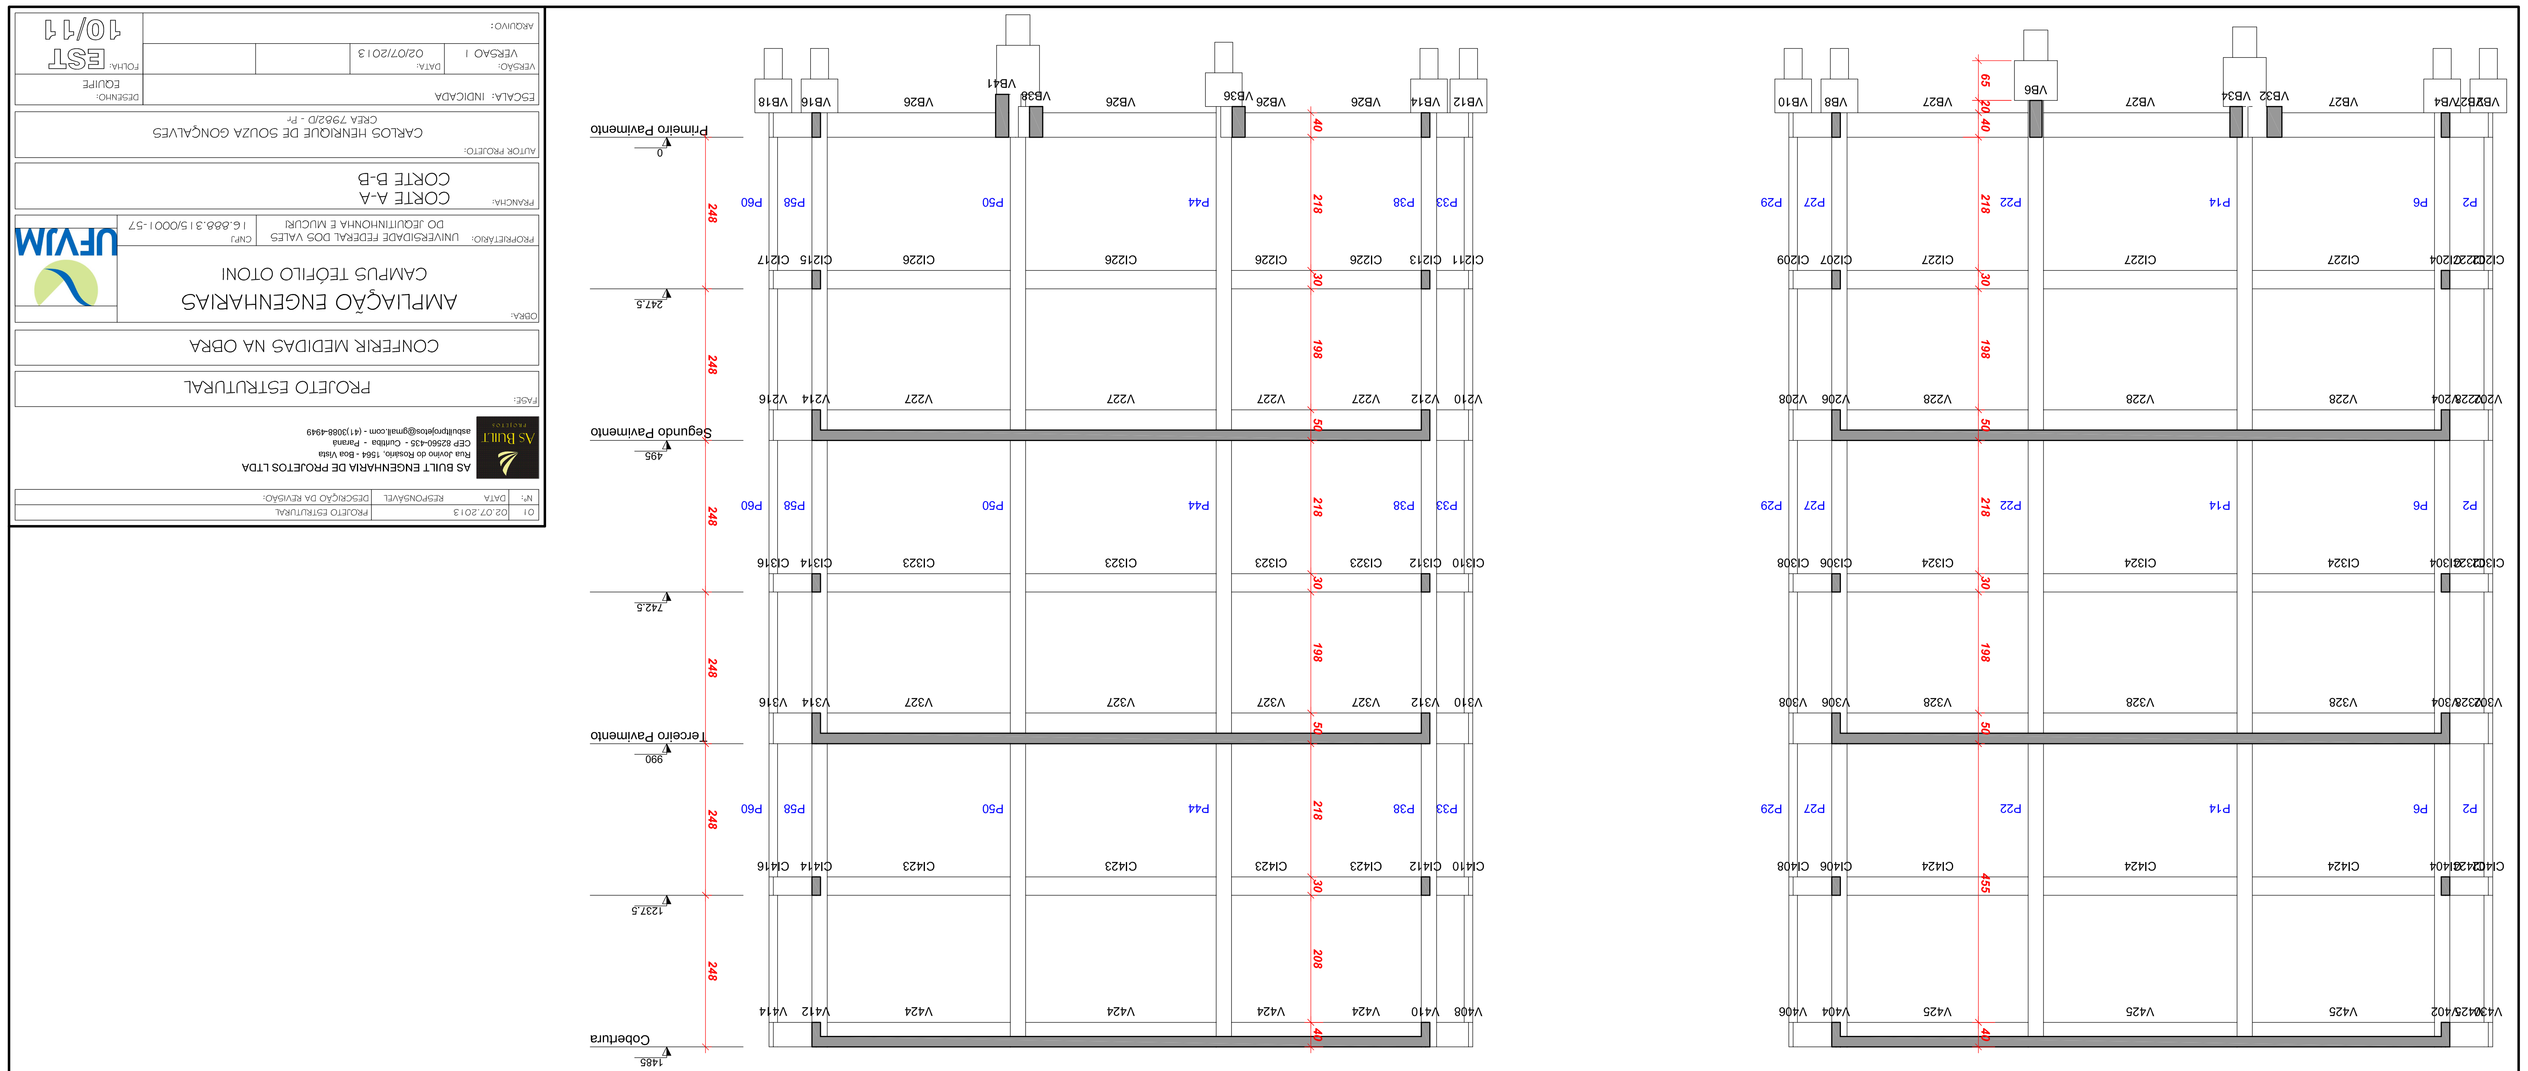

01	02.07.2013	PROJETO ESTRUTURAL	
Nº:	DATA	RESPONSÁVEL:	DESCRIÇÃO DA REVISÃO:

AS BUILT ENGENHARIA DE PROJETOS LTDA
Rua Jovino do Rosário, 1564 - Boa Vista
CEP 82560-435 - Curitiba - Paraná
asbuiltprojetos@gmail.com - (41)3088-6949

PROJETO ESTRUTURAL

CONFERIR MEDIDAS NA OBRA

OBRA:
AMPLIAÇÃO ENGENHARIAS
CAMPUS TEÓFILO OTONI

PROPRIETÁRIO: UNIFESP/UNIVERSIDADE FEDERAL DOS VALES DO JEQUITINHONHA E MUCURI
CNPJ: 11.6.888.3 1/0001-57

PRANCHA:
CORTE A-A
CORTE B-B

AUTOR PROJETO:
CARLOS HENRIQUE DE SOUZA GONÇALVES
CREA 79628/D - PY

ESCALA: INDICADA

VERSÃO:	DATA:		
VERSÃO 1	02/07/2013		

ASSUNTO:

DESENHO: 10/11
FOLHA: EST
CLIENTE

UFVJM