




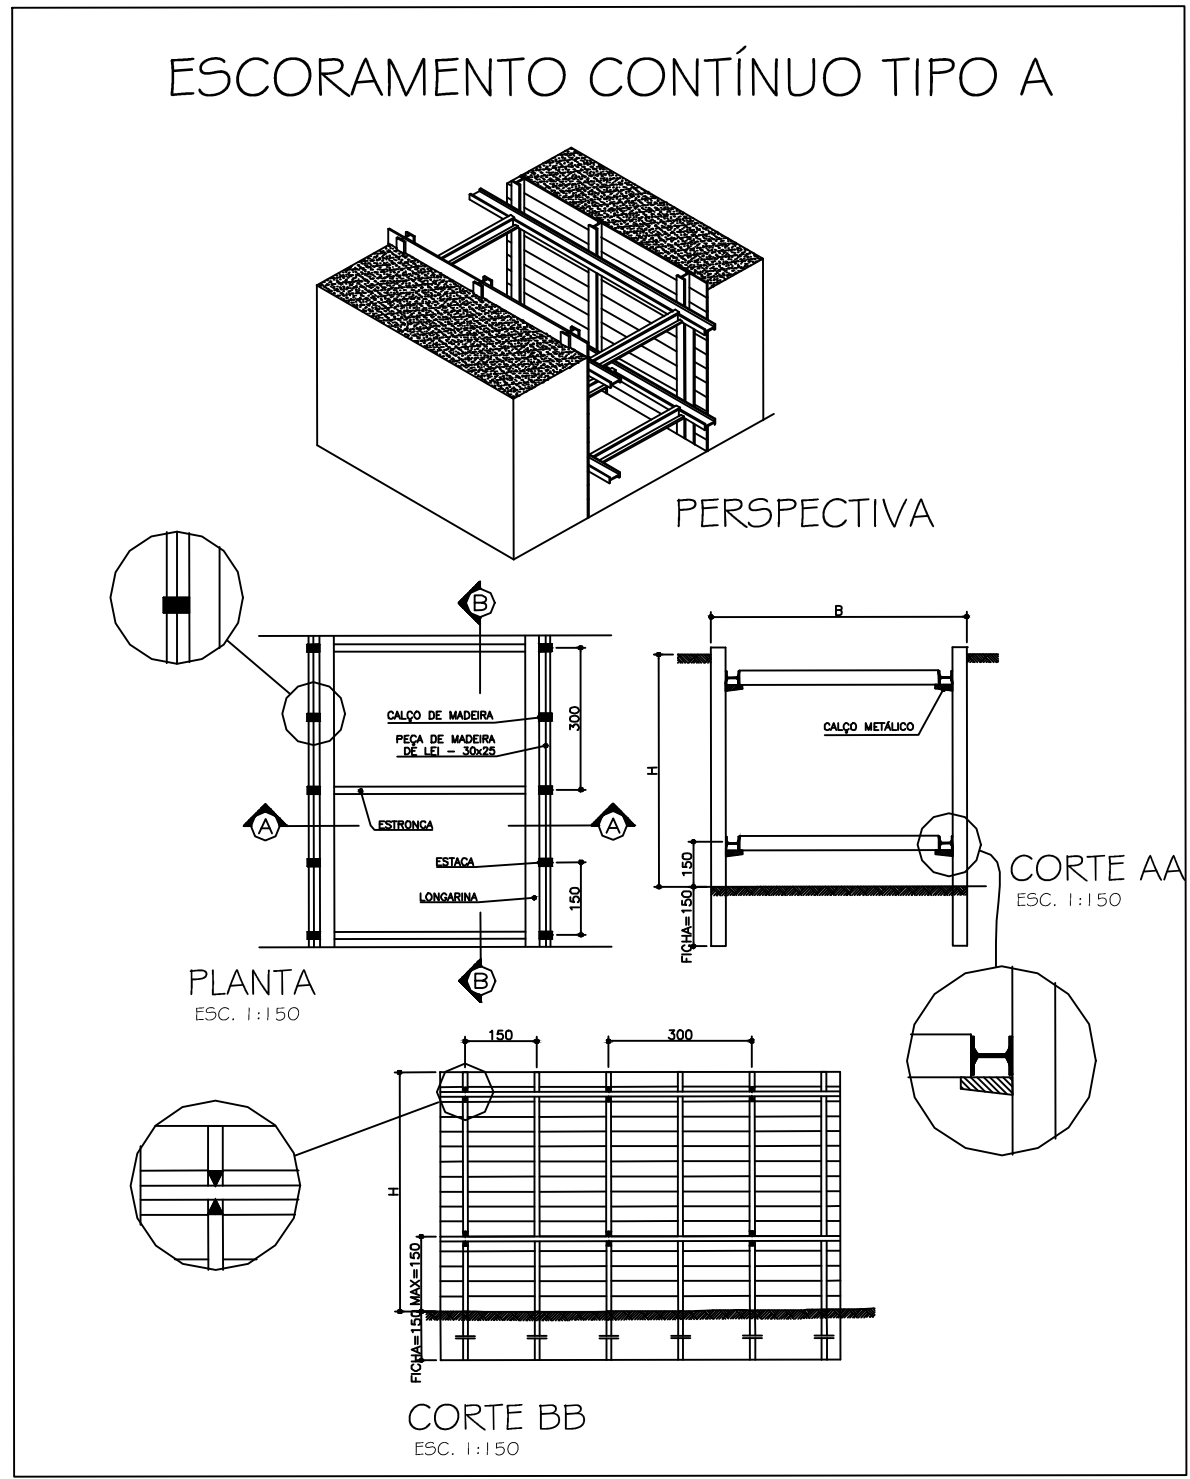


ESCORAMENTO
CONTÍNUO TIPO B

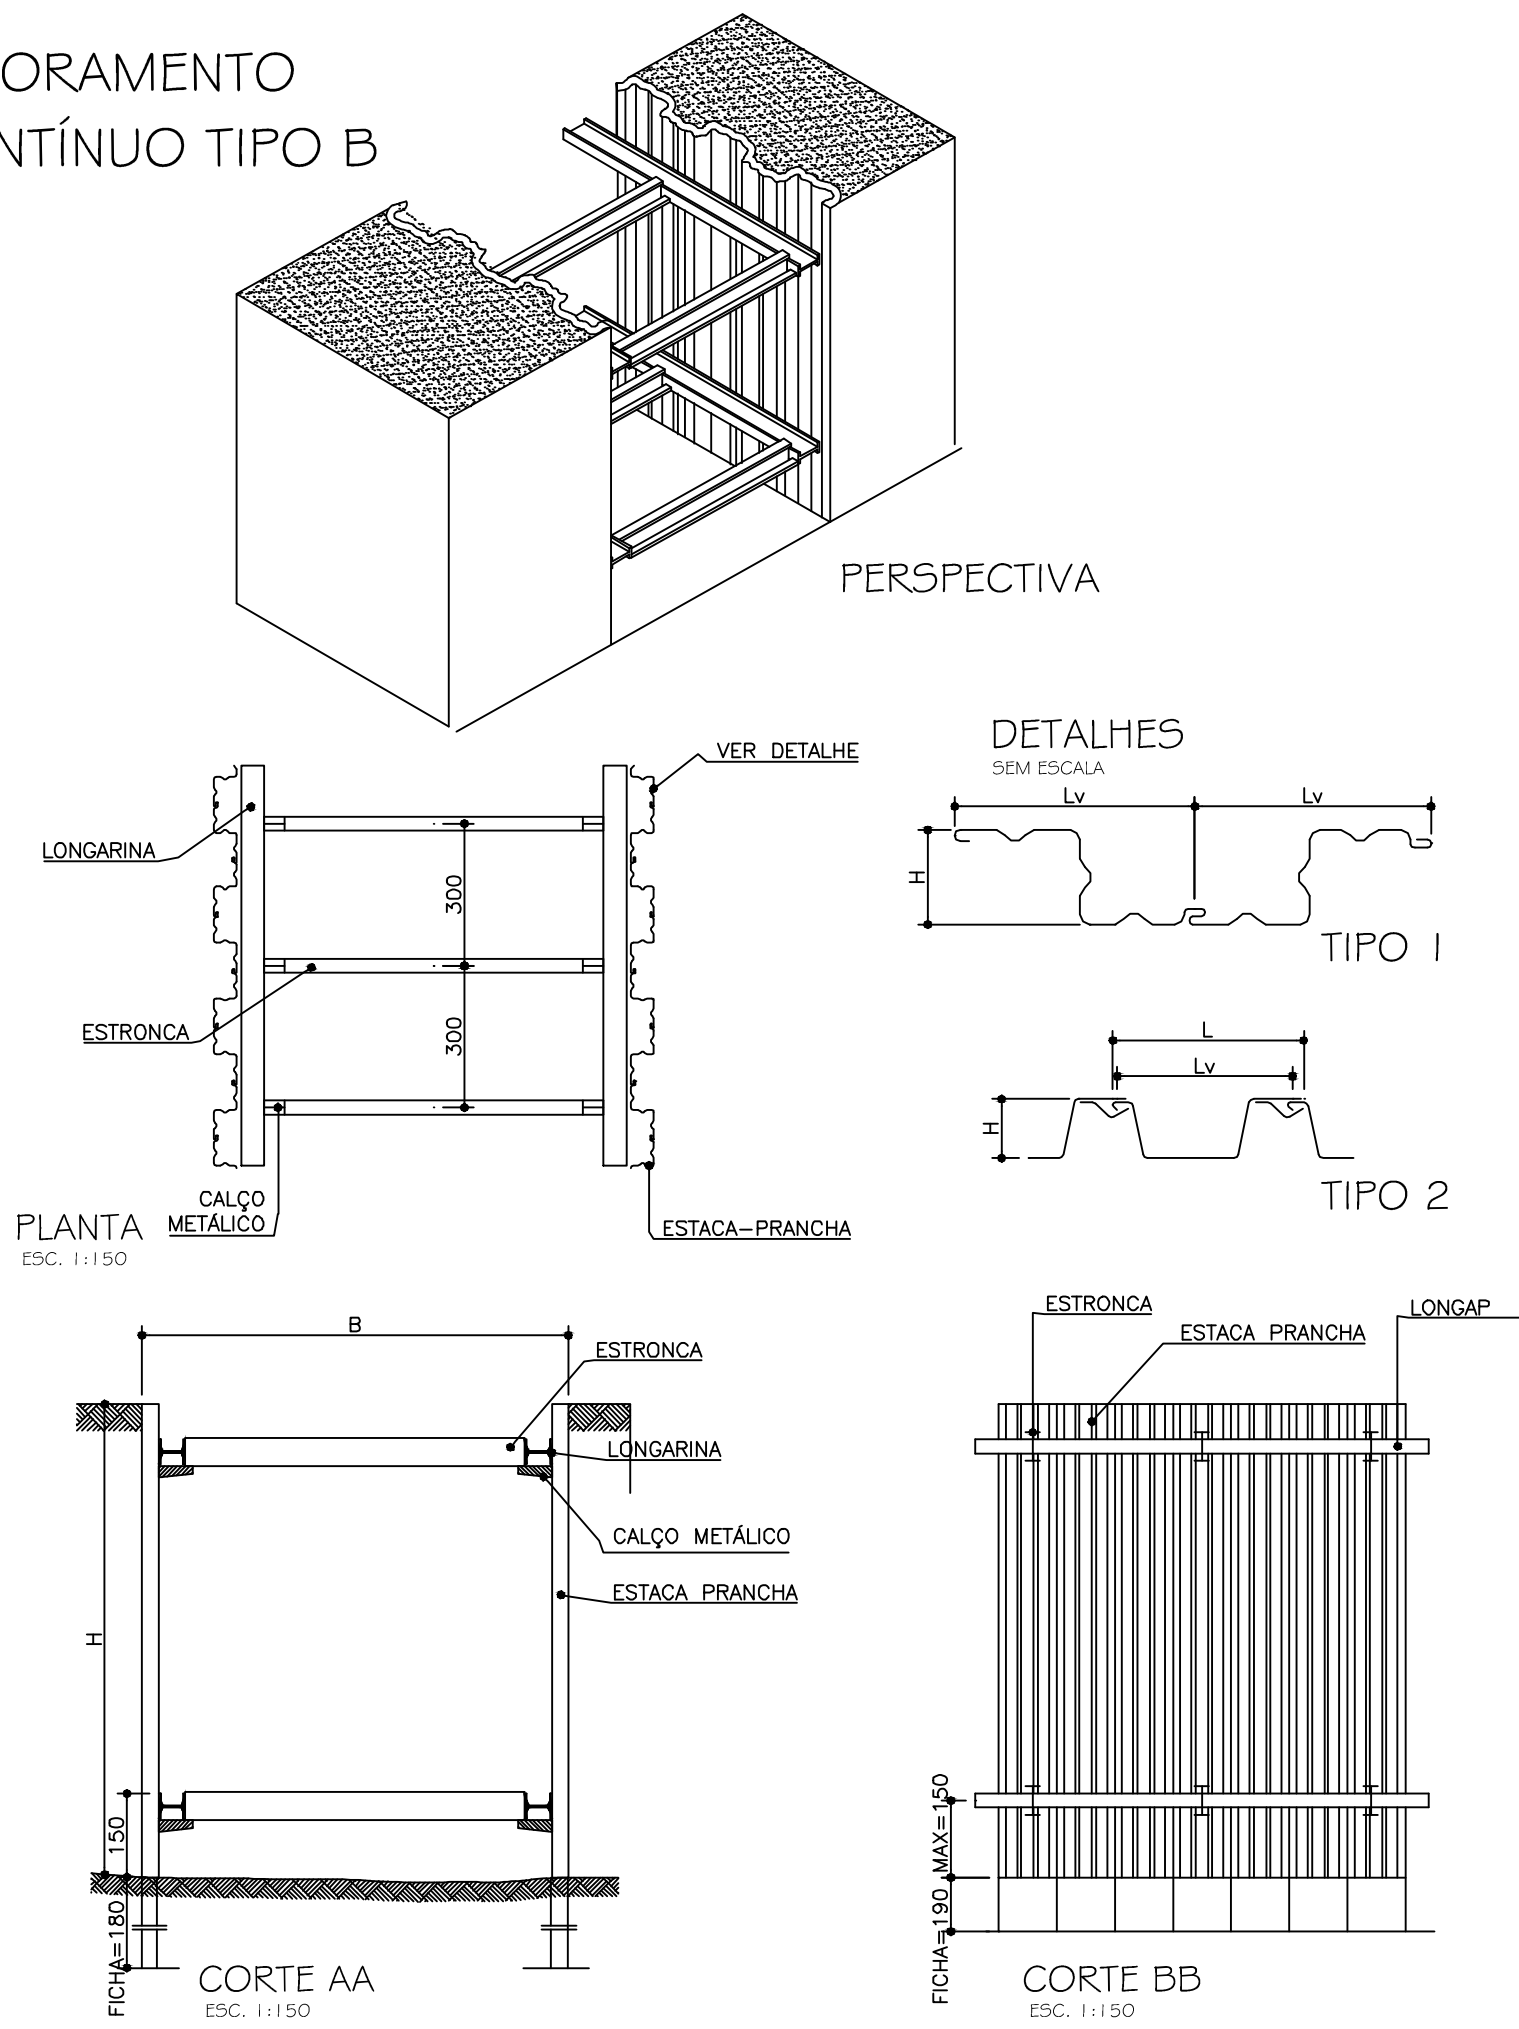


ESCORAMENTO DESCONTÍNUO
DE VALA TIPO A

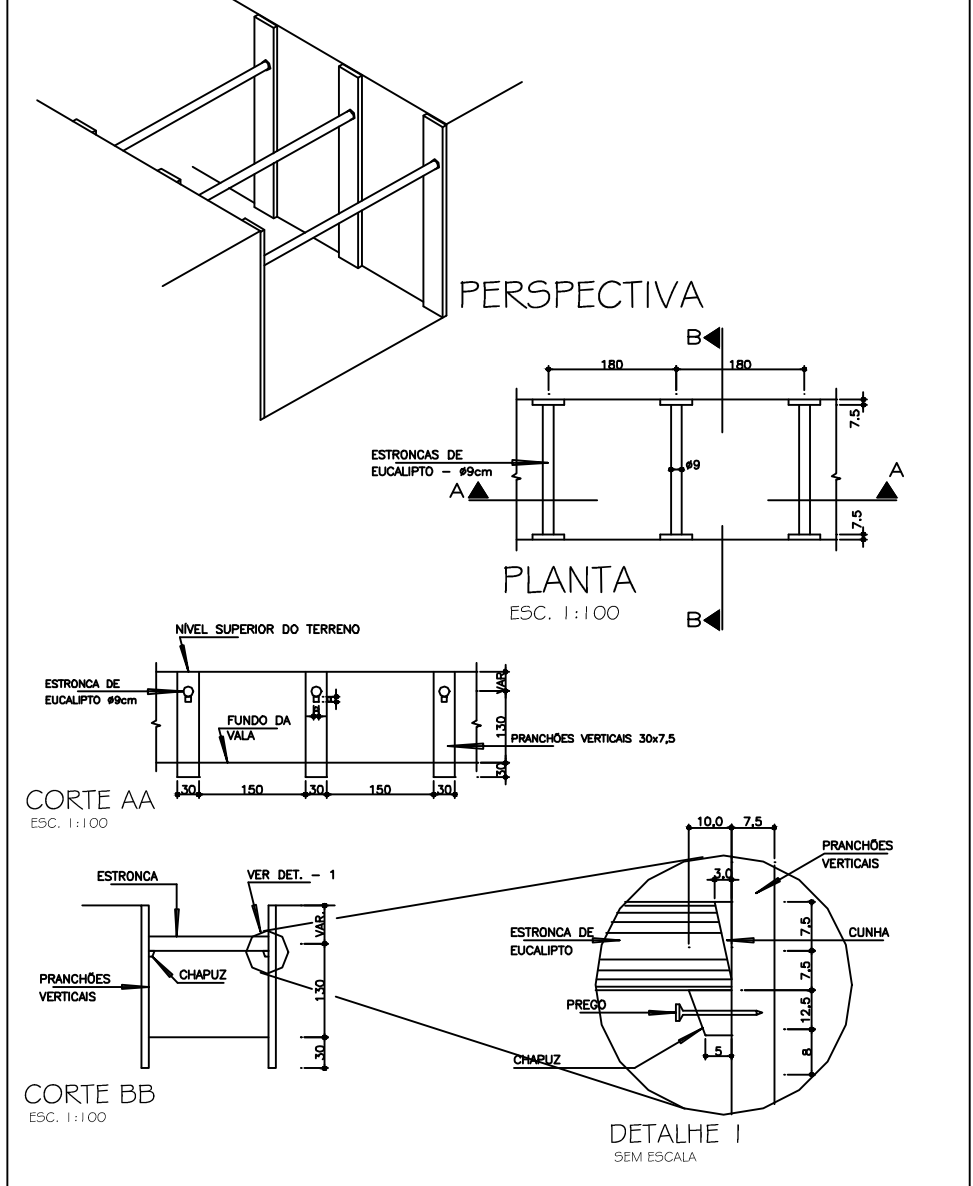


ESCORAMENTO DESCONTÍNUO
DE VALA TIPO B

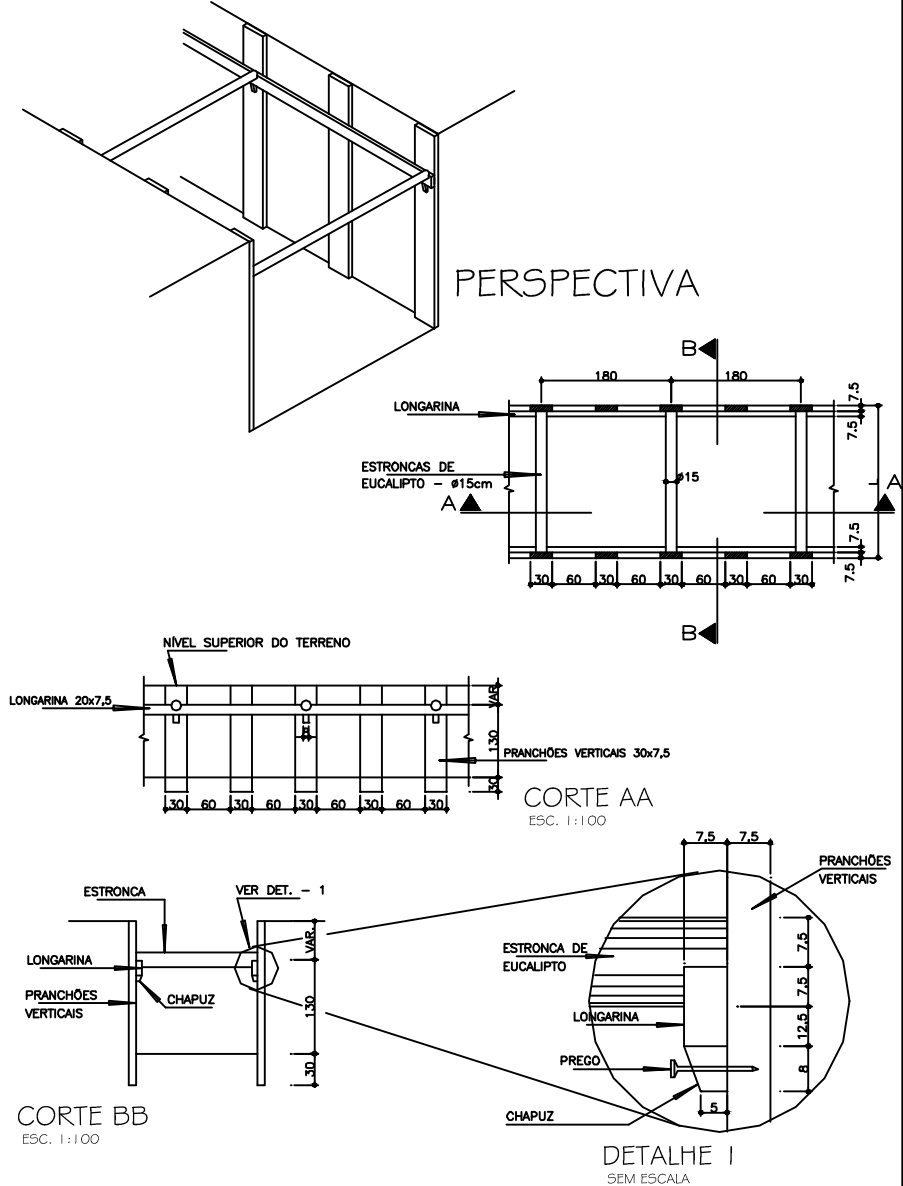


CAIXA DE PASSAGEM TIPO A

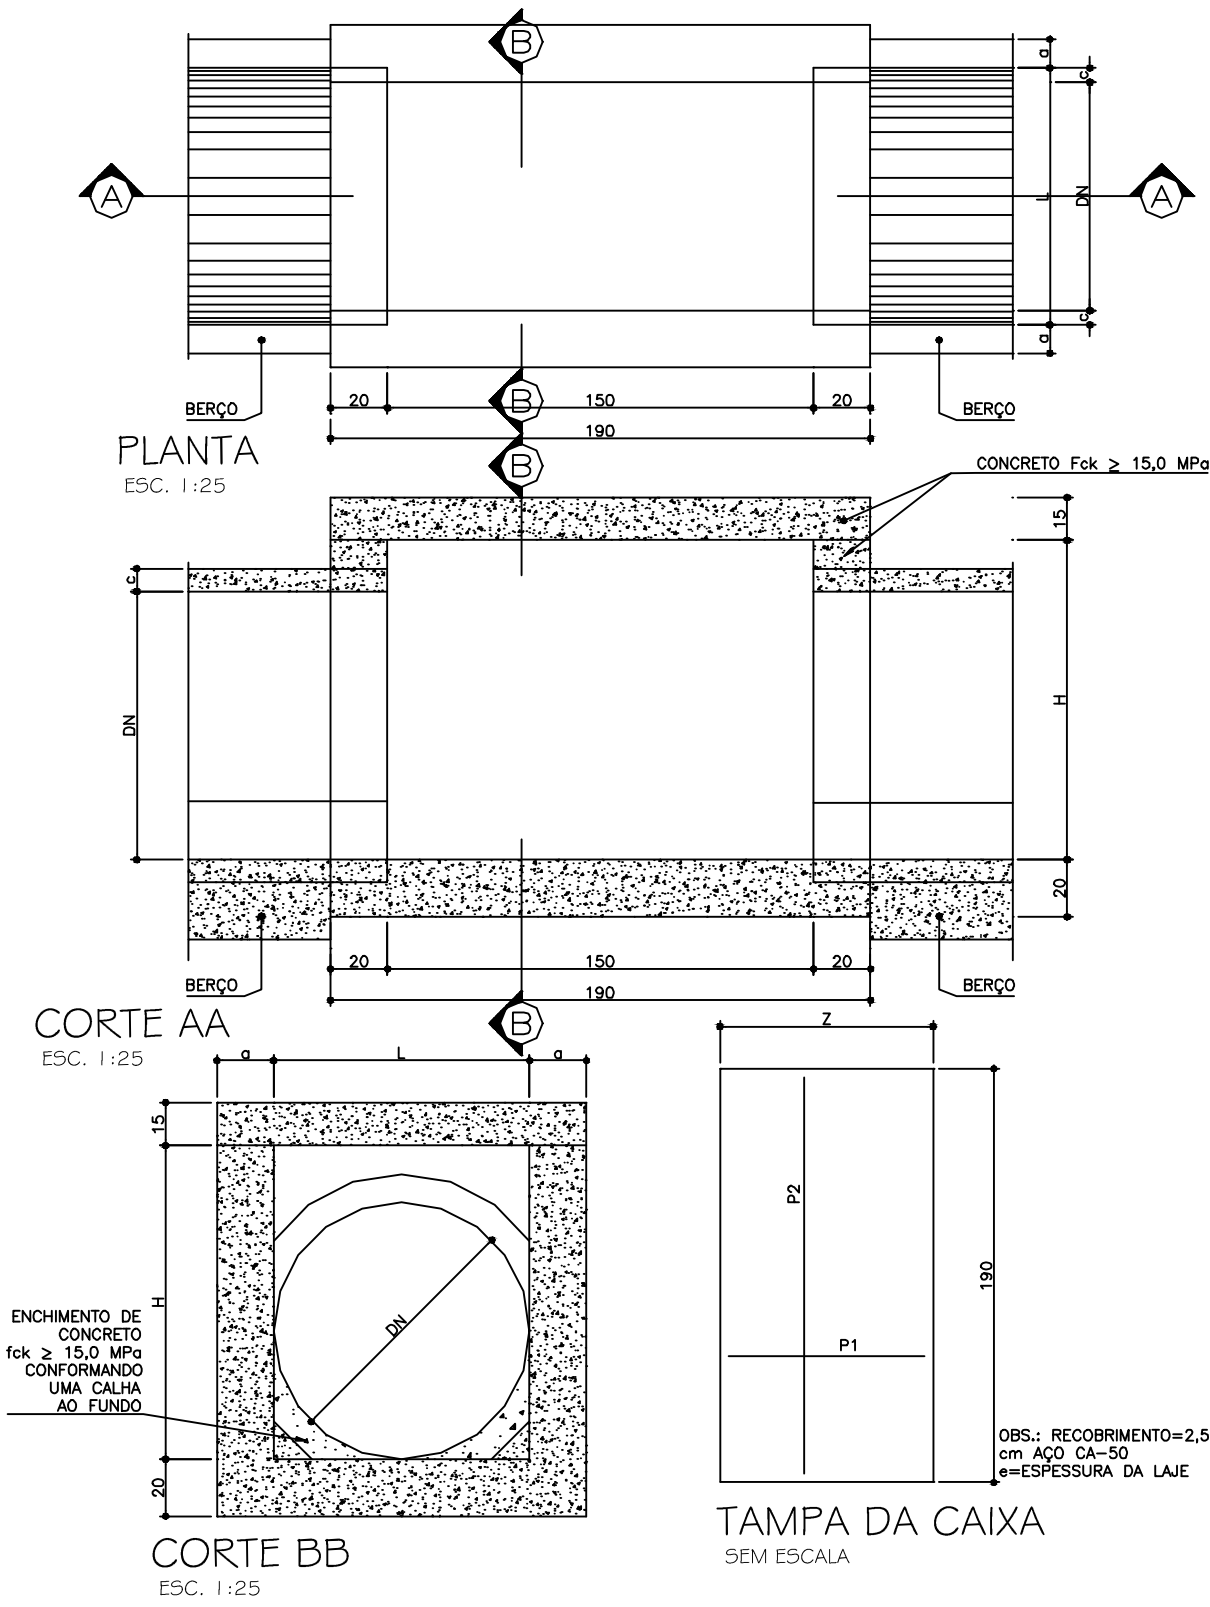

CAIXA DE PASSAGEM TIPO B

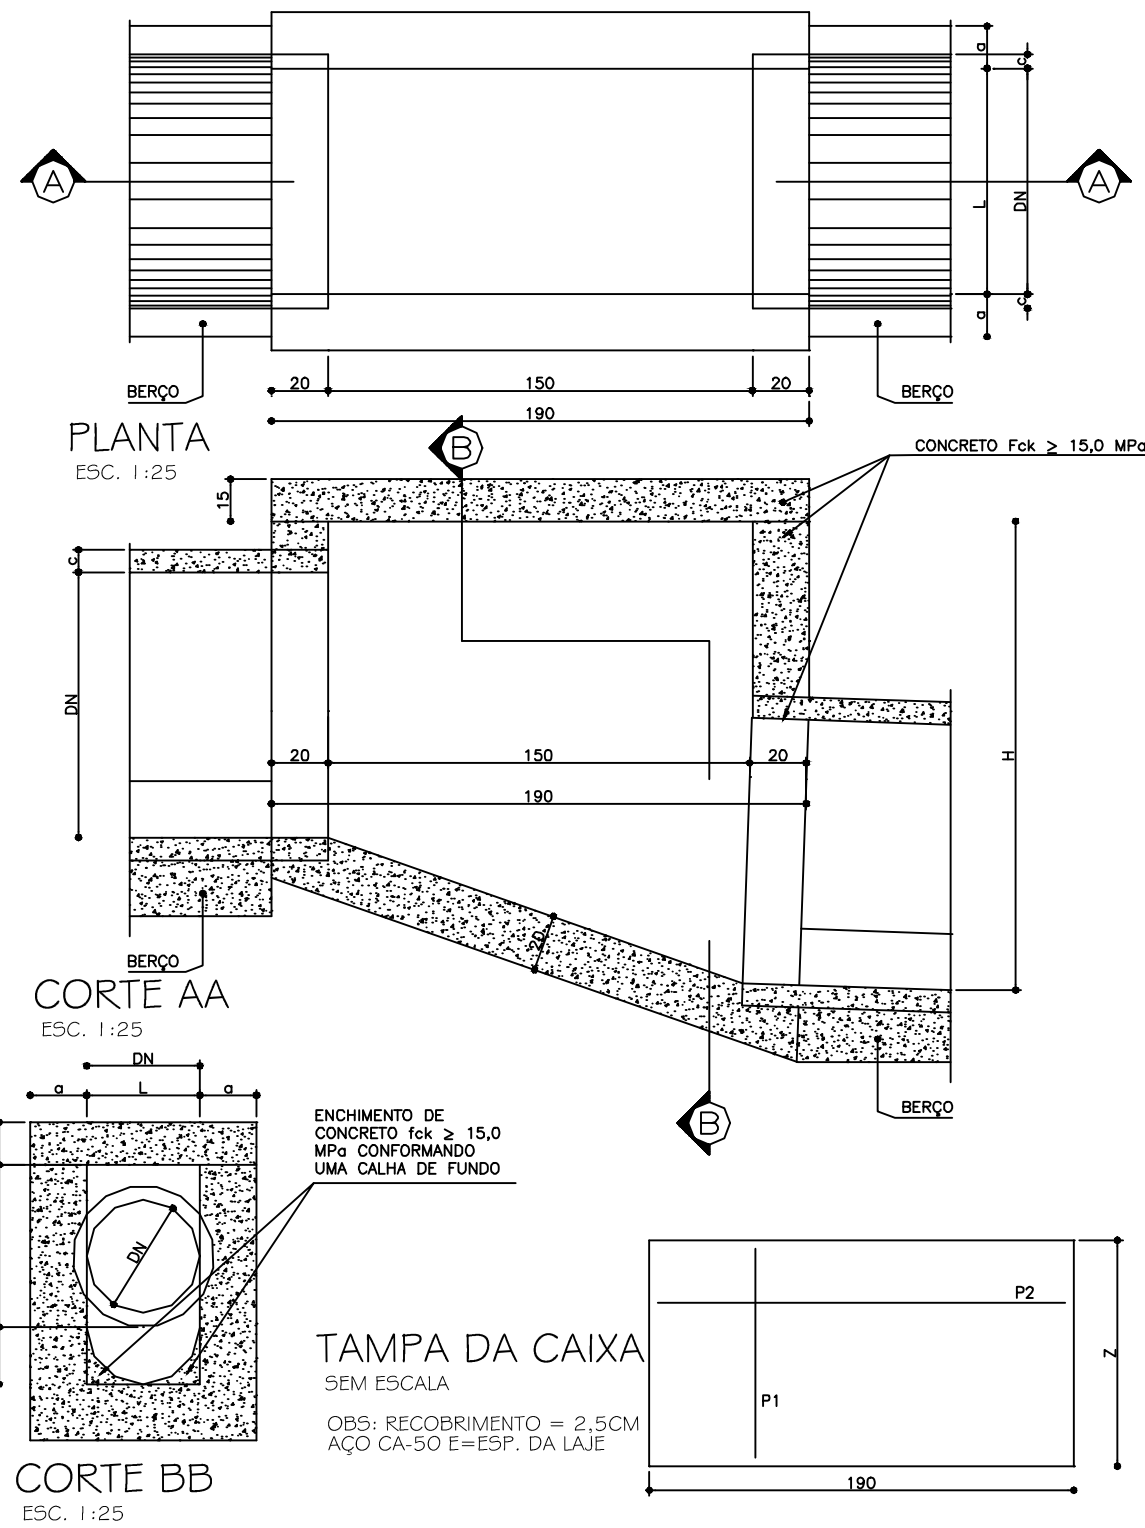

CAIXA DE PASSAGEM TIPO C

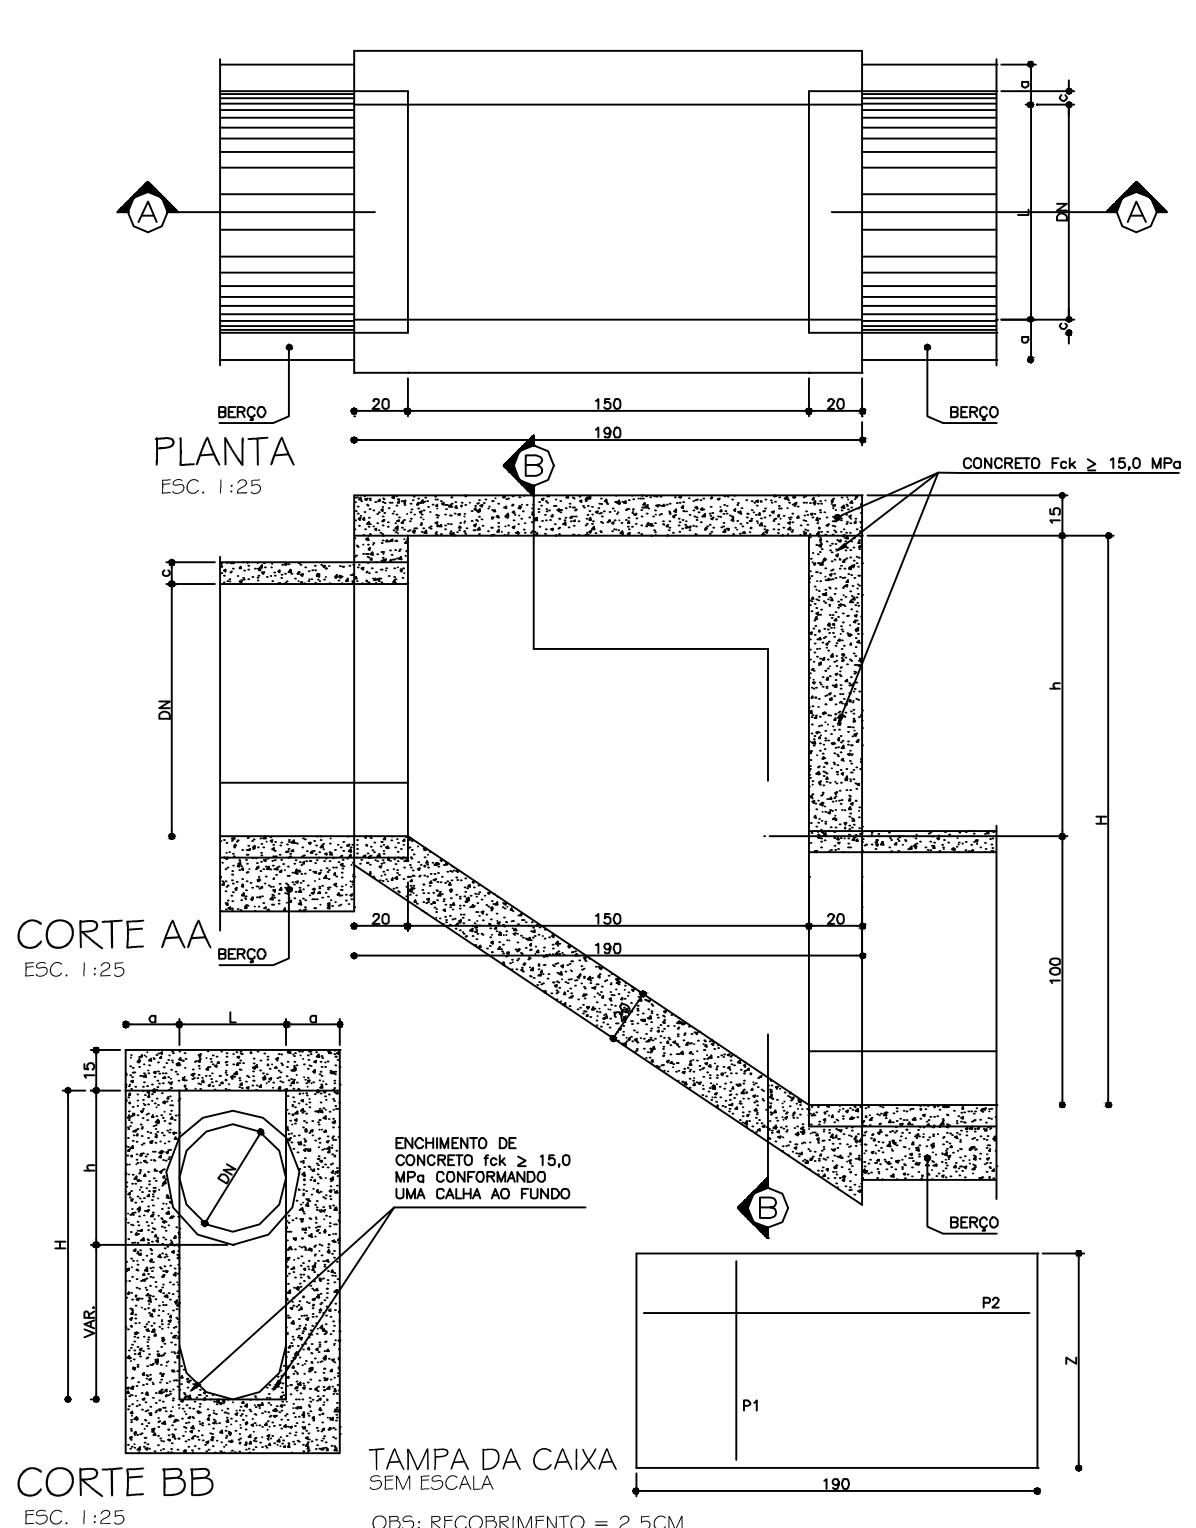

Nº:	DATA:	RESPONSÁVEL:	DESCRIÇÃO DA REVISÃO:
FASE: PROJETO BÁSICO			
OBSERVAÇÕES: CONFERIR MEDIDAS NA OBRA			
SISTEMA DE DRENAGEM PLUVIAL CAMPUS JK / DIAMANTINA RODOVIA MG 367, KM 583, Nº 5000 - ALTO DA JACUBA - DIAMANTINA/MG PROPRIETÁRIO: UNIVERSIDADE FEDERAL DOS VALES DO JEQUITINHONHA E MUCURI CNPJ: 16.888.315/0001-57			
TÍTULO: DETALHES DO SISTEMA DE DRENAGEM			
AUTOR PROJETO ARQUITETÔNICO DE REFORMA / RT:			
AUTOR PROJETO: Izabela Pinheiro Alves Felipe Barros CREA: 89.316/D			
VERSÃO: VERSÃO 1	DATA: 31.07.2013	AUTOCAD: IZABELA / KARENINA	FOLHA: 05/05
ARQUIVO: DRENAGEM_PROJETO			