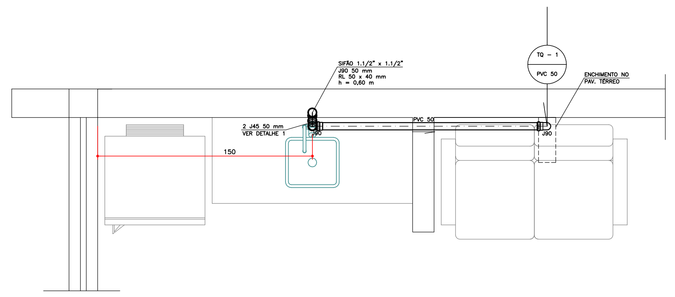

DETALHE E-1 (x1)

ESCALA 1 : 20
2º PAVIMENTO

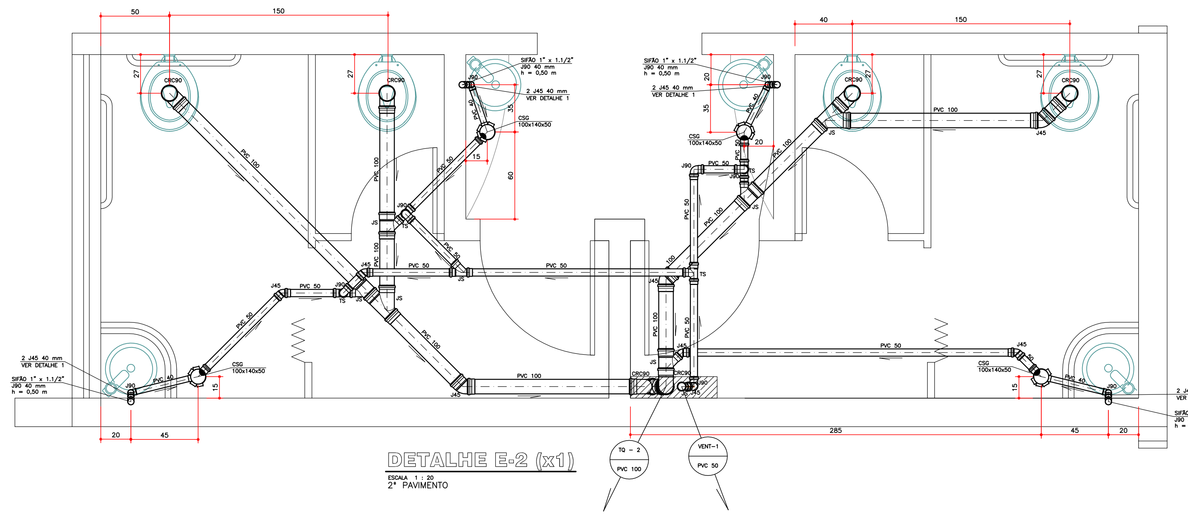

DETALHE E-2 (x1)

ESCALA 1 : 20
2º PAVIMENTO

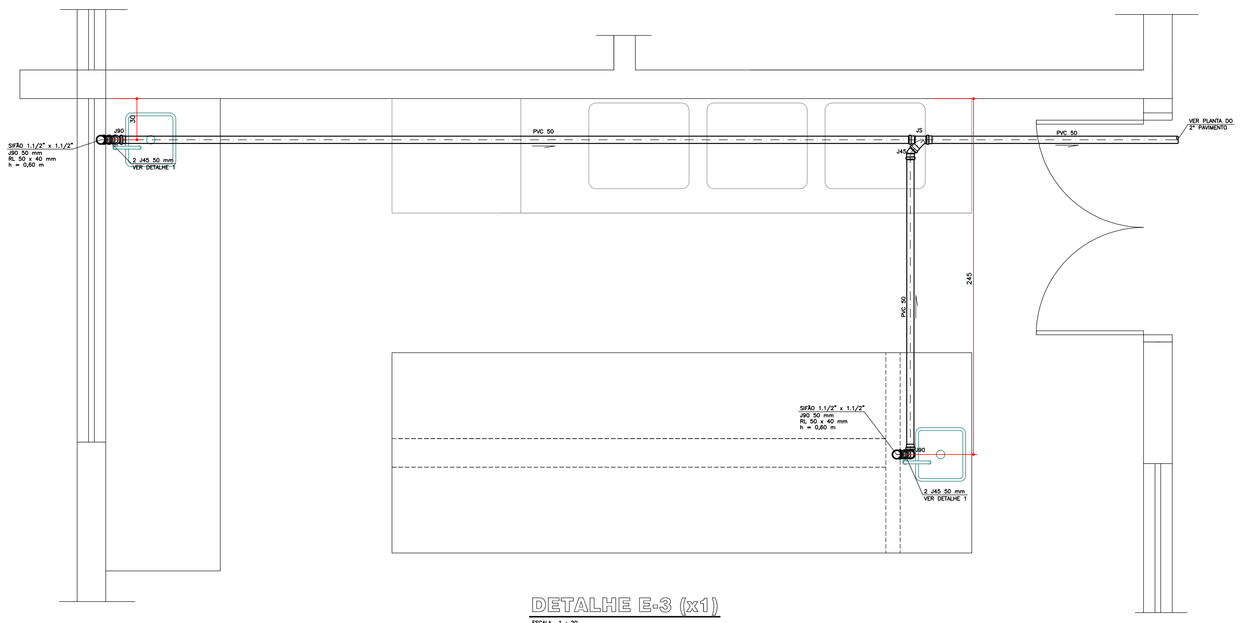

DETALHE E-3 (x1)

ESCALA 1 : 20
2º PAVIMENTO

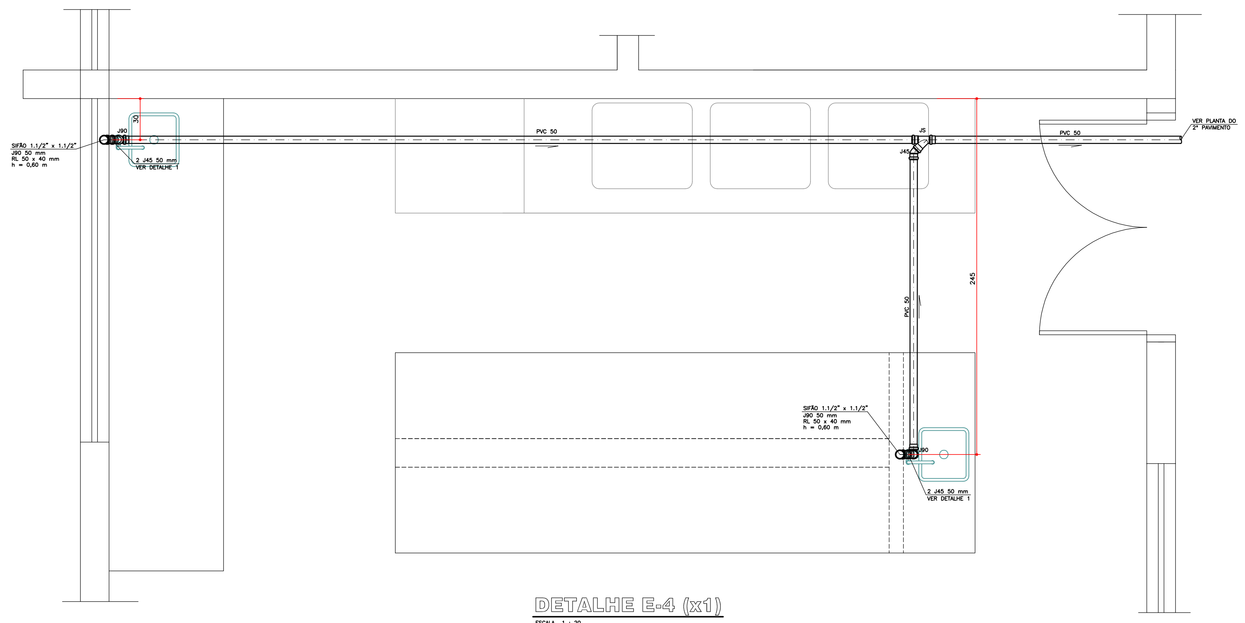

DETALHE E-4 (x1)

ESCALA 1 : 20
2º PAVIMENTO

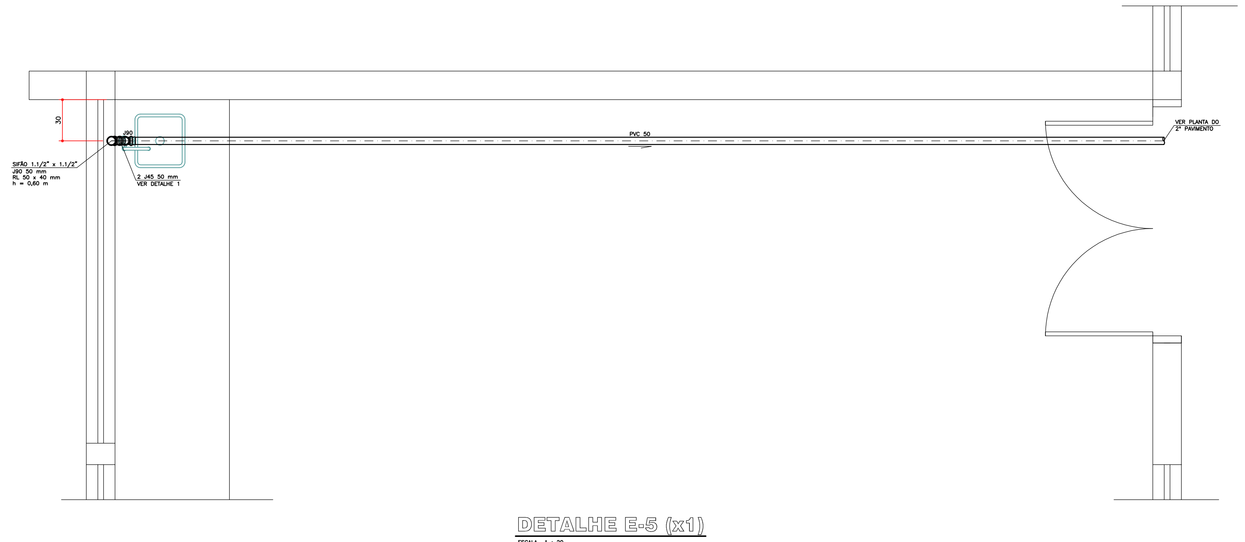

DETALHE E-5 (x1)

ESCALA 1 : 20
2º PAVIMENTO

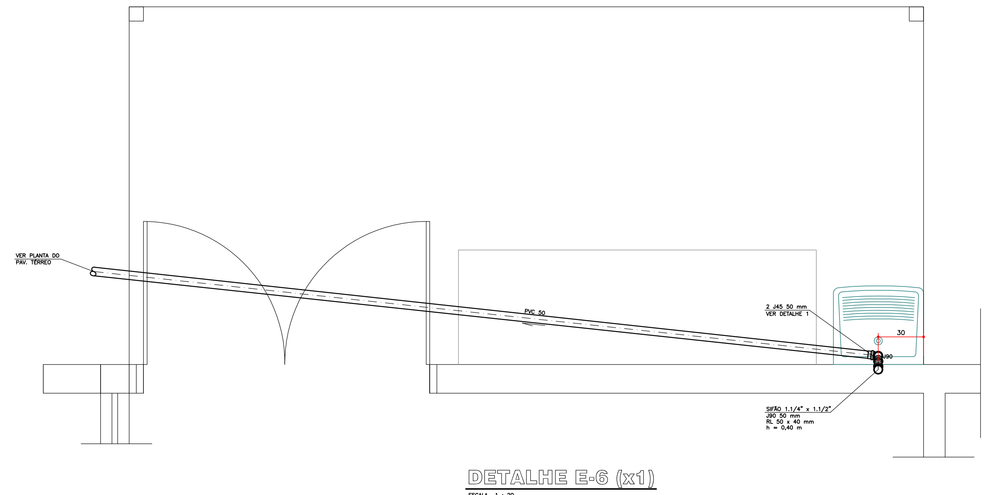

DETALHE E-6 (x1)

ESCALA 1 : 10
PAVIMENTO TÉRREO

CONVENÇÕES

AC	COLUNA DE ALIMENTAÇÃO DA CAIXA D'ÁGUA
AF	COLUNA DE ÁGUA FRIA
AP	COLUNA DE ÁGUAS PLUVIAIS PARA DESCARTE
VENT	COLUNA DE VENTILAÇÃO
TQ	TUBO DE QUEDA DE ESGOTO
CI	CAIXA DE INSPEÇÃO
CG	CAIXA DE GORDURA
CS	CAIXA SIFONADA
CP	CAIXA DE PASSAGEM
CG/CS	CAIXA DE GORDURA E SIFONADA
TC	TUBULAÇÃO DE CONCRETO SIMPLES
TCA	TUBULAÇÃO DE CONCRETO ARMADO
L	COMPRIMENTO DA TUBULAÇÃO
i	DECLIVIDADE
h	ALTURA
VS	VASO SANITÁRIO
LV	LAVATÓRIO
CH	CHUVEIRO
PI	PIA DE COZINHA
T	TANQUE DE LAVAR ROUPAS
TL	TORNEIRA DE LIMPEZA
TJ	TORNEIRA DE JARDIM
VE	VÁLVULA DE ESFERA
VD	VÁLVULA DE DESCARGA
RG	REGISTRO DE GAVETA
RP	REGISTRO DE PRESSÃO
RE	REDUÇÃO EXCÊNTRICA
RL	BUCHA DE REDUÇÃO LONGA
RED	REDUÇÃO
CSG	CAIXA SIFONADA GIRAFÁCIL, MARCA TIGRE
CRC90	CURVA 90° CURTA
J90	JOELHO 90°
J45	JOELHO 45°
TS	TÊ SANITÁRIO
JS	JUNÇÃO SIMPLES

SIMBOLOGIA

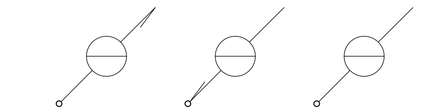

- REDE DE ÁGUA FRIA ENTERRADO E PELO CONTRA-PISO
- REDE DE ÁGUA FRIA PELO TETO
- REDE DE ESGOTO – ø ⩾ 100 mm
- REDE DE ESGOTO – ø ⩽ 75 mm
- REDE DE VENTILAÇÃO
- REDE DE ÁGUAS PLUVIAIS – ø ⩾ 100 mm
- REDE DE ÁGUAS PLUVIAIS – ø ⩽ 75 mm

NOTAS GERAIS

1 – OS PROJETOS DAS INSTALAÇÕES HIDRÁULICO–SANITÁRIAS FORAM ELABORADOS DE ACORDO COM AS NORMAS TÉCNICAS PRECONIZADAS PELA ABNT, NORMAS E REGULAMENTOS EXIGIDOS PELAS CONCESSIONÁRIAS DOS SERVIÇOS E TÉCNICAS DE EFICIÊNCIA COMPROVADA PELO USO;

2 – O CONSTRUTOR DEVERÁ EXECUTAR AS INSTALAÇÕES EXATAMENTE DE ACORDO COM O PROJETO HIDRÁULICO–SANITÁRIO;

3 – AS INSTALAÇÕES HIDRÁULICO–SANITÁRIAS DEVERÃO SEGUIR AS NORMAS DE EXECUÇÃO DO PROPRIETÁRIO E AS ORIENTAÇÕES DAS CONCESSIONÁRIAS DOS SERVIÇOS PÚBLICOS;

4 – AS INSTALAÇÕES HIDRÁULICO–SANITÁRIAS CONSTANTES NESTE PROJETO DEVEM SER EXECUTADAS EM CONJUNTO COM OS DEMAIS PROJETOS: ARQUITETÔNICO, ESTRUTURAL, ELÉTRICO, TELEFÔNICO E DE PAGINAÇÃO DE ALVENARIAS, BEM COMO OUTROS SISTEMAS QUE POSSAM INTERFERIR NA DISPOSIÇÃO DAS REDES DE ÁGUA, ESGOTO E ÁGUAS PLUVIAIS PLANEJADAS INICIALMENTE E DISCUTIDAS EM REUNIÕES DE COMPATIBILIZAÇÃO;

5 – TODOS OS MATERIAIS A SEREM UTILIZADOS NAS INSTALAÇÕES ESTÃO ESPECIFICADOS NAS RELAÇÕES ANEXAS E NO PROJETO ARQUITETÔNICO;

6 – QUAISQUER DÚVIDAS A RESPEITO DAS PARTES QUE COMPÕEM O PROJETO DEVERÃO SER DIRIGIDAS AO PROJETISTA, QUE NÃO SE RESPONSABILIZARÁ POR ALTERAÇÕES PROMOVIDAS PELO PROPRIETÁRIO E/OU CONSTRUTOR SEM PRÉVIA AUTORIZAÇÃO POR ESCRITO, OU MEDIANTE MODIFICAÇÕES NAS FOLHAS DE DESENHO E/OU IMPRESSAS;

ALTURAS DOS PONTOS DE ESGOTO PARA OS APARELHOS:

- LAVATÓRIO – 0,50 m
- PIA DE COZINHA – 0,60 m
- TANQUE DE LAVAR ROUPAS – 0,40 m
- MICTÓRIO – 0,49 m

OBS.: ALTURAS MEDIDAS DOS EIXOS DOS PONTOS AO PISO ACABADO.

NOTA: A ESPECIFICAÇÃO/NUMERAÇÃO DOS PAVIMENTOS ESTÁ EM CONFORMIDADE COM O PROJETO ARQUITETÔNICO.

DECLIVIDADES DOS TUBOS DE ESGOTO E ÁGUAS PLUVIAIS:

- ø ⩽ 75 mm – i ⩾ 3,00%
- ø = 100 mm – i ⩾ 2,00% – P/ TUBOS ENTERRADOS
- ø = 100 mm – i ⩾ 1,00% – P/ TUBOS AÉREOS
- ø ⩾ 150 mm – i ⩾ 1,00%

Nº:	DATA	RESPONSÁVEL	DESCRIÇÃO DA REVISÃO:

AS BUILT ENGENHARIA DE PROJETOS LTDA
Rua Jovino do Rosário, 1564 - Boa Vista
CEP 82560-435 - Curitiba - Parana
asbuiltprojetos@gmail.com - (41)3088-4949

FASE:
PROJETO EXECUTIVO - HIDROSSANITÁRIO

CONFERIR MEDIDAS NA OBRA

OBRA:
HANGAR DA UFVJM
AEROPORTO JK / DIAMANTINA
RODOVIA MG 367, KM 583, Nº 5000 - ALTO DA JACUBA - DIAMANTINA/MG

PROPRIETÁRIO: UNIVERSIDADE FEDERAL DOS VALES DO JEQUITINHONHA E MUCURI
CNPJ: 16.888.315/0001-57

PRANCHA:
DETALHES DE ESGOTO - DET. E-1 AO DET. E-6

AUTOR PROJETO:
ENG. CIVIL RODRIGO ALVES DE NOVAES
CREA 32.643/D - PR

DETALHAMENTO/OBSERVAÇÕES:

DESENHO: Marcos

VERSÃO:	DATA:	ESCALA:	ÁREA CONSTRUÍDA:
VERSAO 1	29/05/2013	INDICADA	2.795,99 m²

FOLHA: HID 09/10

ARQUIVO: UFVJM_HANGAR_PE_HID_R00