


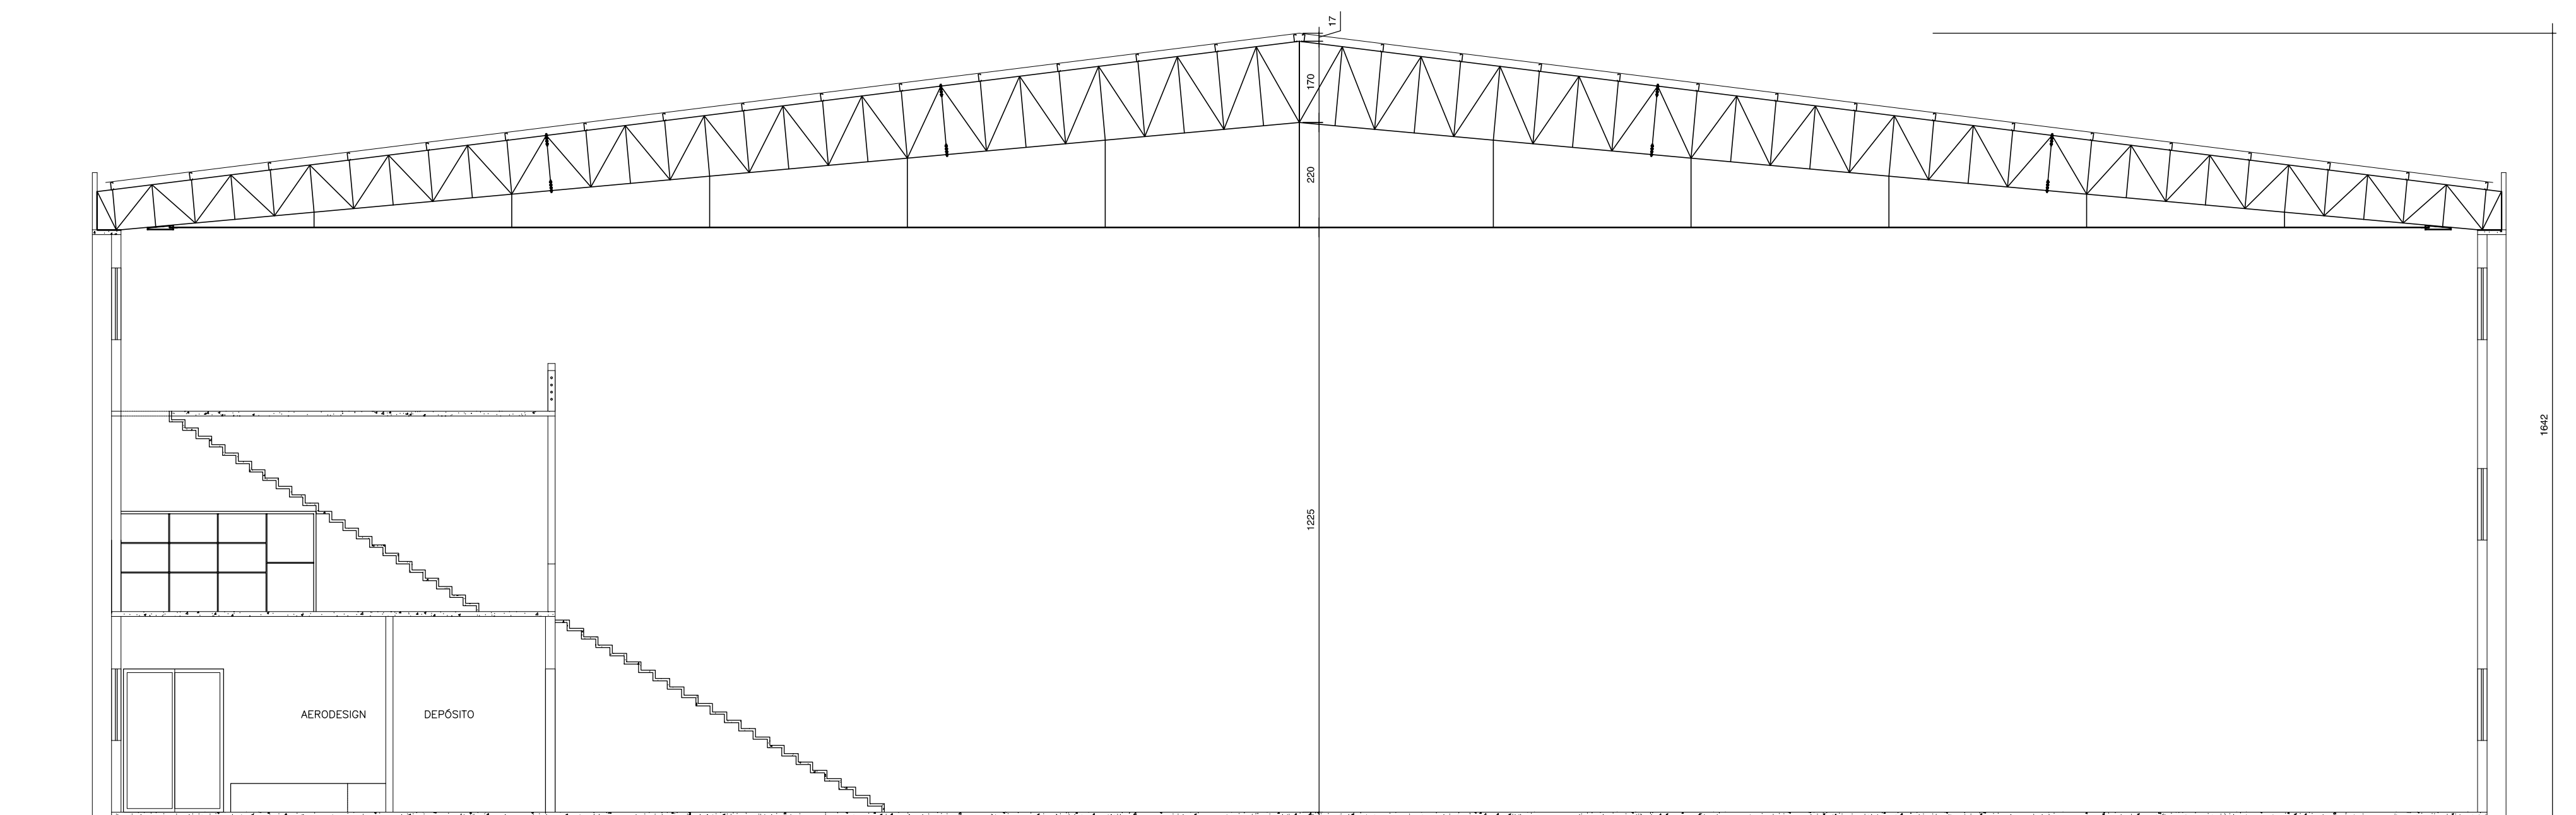

COBERTURA METÁLICA EM CORTE

Escala - 1:100



COBERTURA METÁLICA EM CORTE

Escala - 1:100

- 1) PROJETO DE ACORDO COM A NORMA NBR-8800 (PROJETO E EXECUÇÃO DE ESTRUTURAS DE AÇO);
- 2) VERIFICAR AS MEDIDAS NA OBRA ANTES DA FABRICAÇÃO;
- 3) TODAS AS MEDIDAS ESTÃO EM MILÍMETROS E CENTÍMETROS;
- 4) É DE RESPONSABILIDADE DO FABRICANTE, A VERIFICAÇÃO DOS QUANTITATIVOS DE MATERIAIS ANTES DA ELABORAÇÃO DA PROPOSTA;
- 5) TODO E QUALQUER ALTERAÇÃO NA ESTRUTURA, COMO MUDANÇA DE BITOLAS, DEVERÃO SER AUTORIZADAS PELO PROJETISTA;
- 6) MATERIAIS:
 - PERFIS LAMINADOS - AÇO ASTM A-36
 - PERFIS DE CHAPA DOBRADA - AÇO ASTM A-36
 - BARRAS LISAS (REDONDA) - AÇO ASTM A-36
 - CHAPAS GROSSAS - AÇO ASTM A-36
 - PARAFUSOS DE ALTA RESISTÊNCIA - ASTM A-325
 - ELÉTRODOS PARA SOLDAS - AWS E-70XX
 - CHUMBADORES DE BARRAS (PARABOL) - WAL-SYWA OU SIMILAR
- 7) PROTEÇÃO ANTI-CORROSIVA:
 - TRATAMENTO DE SUPERFÍCIE: JATO AO METAL QUASE BRANCO PADRÃO SA 21/2
 - FUNDO: EPOXI DUPLA FUNÇÃO 60 MICRÔMETROS (SECA) EM UMA DEMÃO, COR A DEFINIR.
- 8) SOLDAS DE FILETE E CONTÍNUA DE 6 mm;
- 9) COLOCAR OS CHUMBADORES DURANTE A CONCRETAGEM DE LAJES E VIGAS, CONFORME LOCALIZAÇÃO INDICADA;
- 10) A CARGA CONSIDERADA: 0,25 kN/m² (DE ACORDO COM A NORMA NBR-8800/2008);
- 10.1) VENTO INCIDENTE: CONFORME NBR 6123/88.

DÚVIDAS, CONSULTAR O PROJETAISTA: (41) 9917-7826 - WANDERLEY walconengenharia@hotmail.com

00	00.00.00	PROJETO	
Nº	DATA	RESPONSÁVEL	DESCRIÇÃO DA REVISÃO
		 AS BUILT ENGENHARIA DE PROJETOS LTDA Rua Jovino do Rosário, 1564 - Boa Vista CEP 62080-450 - Curitiba - Paraná asbuiltprojetos@gmail.com - (41)3088-4949	
FASE:			
PROJETO DE ESTRUTURA METÁLICA - COBERTURA CONFERIR MEDIDAS NA OBRA			
ORCA:			
HANGAR DA UFVJM AEROPORTO JK / DIAMANTINA			
RODOVIA MG 367, KM 563, N° 5000 - ALTO DA JACUBA - DIAMANTINA/MG			
PROPRIETÁRIO: UNIVERSIDADE FEDERAL DOS VALES DO JEQUITINHONHA E MUCURI		CNPJ: 16.686.315/0001-57	
PRANCHIL:			
PLANTA E CORTE - COBERTURA METÁLICA			
AUTOR DO PROJETO:		CO-AUTOR DO PROJETO:	
RICARDO WEIGERT MACHADO		WANDERLEY ALMEIDA	
CREIA 1 / 6.432 - DIFPR		CREIA 6 / 084 - DTPBR	
DETALHAMENTO DAS OBSERVAÇÕES:		DESENHO:	
---		RICARDO	
VERSÃO:	DATA:	ESCALA:	ÁREA CONSTRUTIVA:
VERSÃO 1	15/04/2013	INDICADA	2355,43 m²
ARQUIVO: GERAL - UFVJM - 0.5_79		FOLHA: 	
		01/03	

EM
01/03